




Município de Caçapava
SECRETARIA DE PLANEJAMENTO E MEIO AMBIENTE

TRANSPORTE DE BOTA FORA (FRESAGEM)

LOCAL DE RECAPE – USINA MUNICIPAL (BOTA FORA)

Contrato: 896259/2019

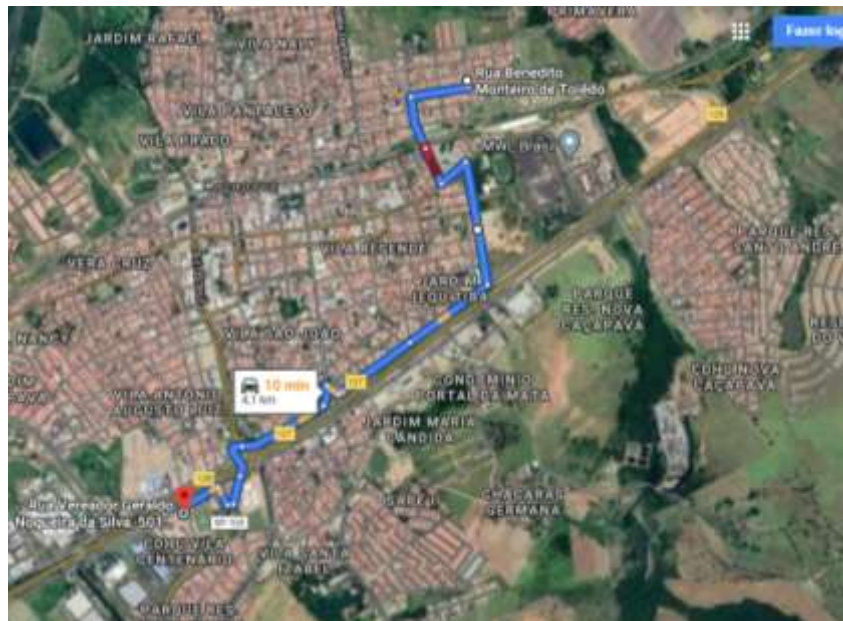

RUA BENEDITO M. TOLEDO
JD. AMALIA

USINA MUNICIPAL (BOTA FORA)

OBS: Confirmar com o fiscal da obra do município, antes da descarga do material.

Caçapava, 12 de fevereiro de 2020.




Município de Caçapava
SECRETARIA DE PLANEJAMENTO E MEIO AMBIENTE

TRANSPORTE DE BOTA FORA (FRESAGEM)

LOCAL DE RECAPE – USINA MUNICIPAL (BOTA FORA)

Contrato: 896259/2019

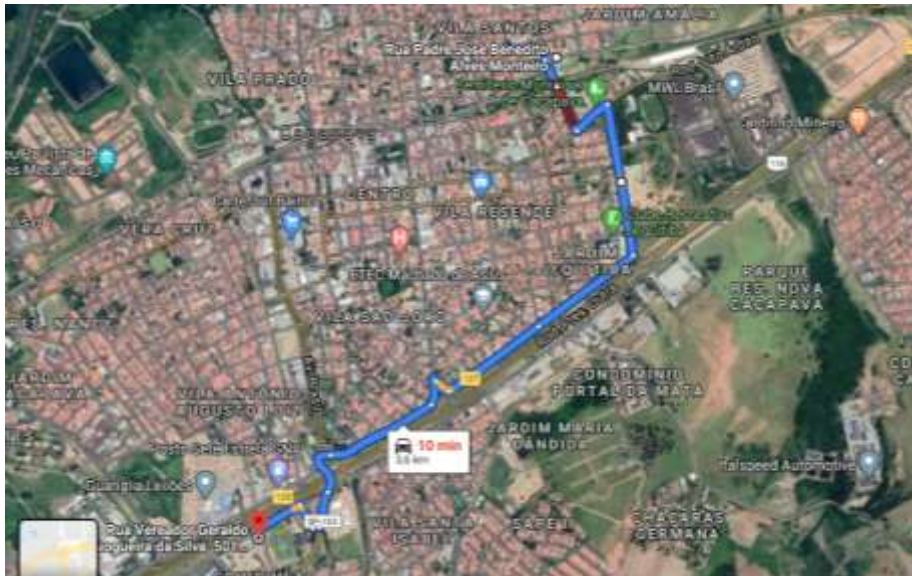

RUA PADRE JOSÉ BENEDITO ALVES MONTEIRO
JD. AMALIA
OBS: Confirmar com o fiscal da
obra do município, antes da descarga
do material.

USINA MUNICIPAL (BOTA FORA)


Caçapava, 12 de fevereiro de 2020.



Município de Caçapava
SECRETARIA DE PLANEJAMENTO E MEIO AMBIENTE

TRANSPORTE DE BOTA FORA (FRESAGEM)
LOCAL DE RECAPE – USINA MUNICIPAL (BOTA FORA)

Contrato: 896259/2019

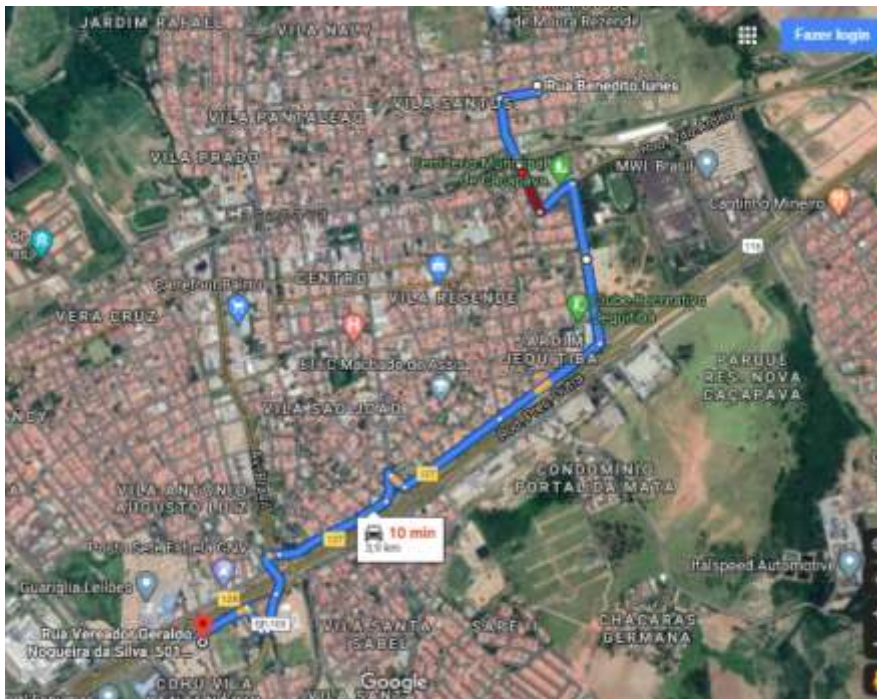

RUA BENEDITO IUNES

JD. AMALIA

OBS: Confirmar com o fiscal da obra do município, antes da descarga do material.

USINA MUNICIPAL (BOTA FORA)

Caçapava, 12 de fevereiro de 2020.




Município de Caçapava
SECRETARIA DE PLANEJAMENTO E MEIO AMBIENTE

TRANSPORTE DE BOTA FORA (FRESAGEM)

LOCAL DE RECAPE – USINA MUNICIPAL (BOTA FORA)


Contrato: 896259/2019

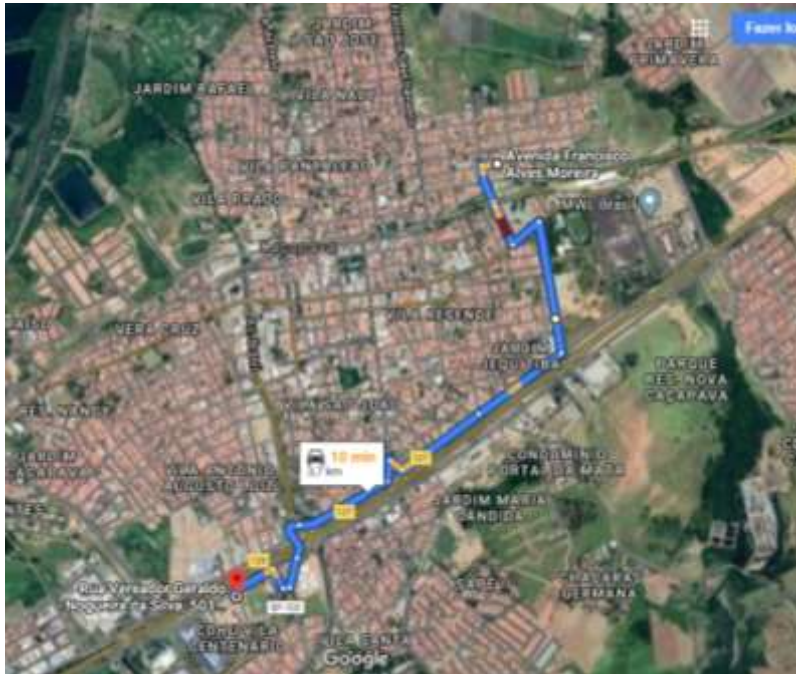



AVENIDA FRANCISCO ALVES MOREIRA
JD. AMALIA
OBS: Confirmar com o fiscal da
obra do município, antes da descarga
do material.

USINA MUNICIPAL (BOTA FORA)


Caçapava, 12 de fevereiro de 2020.

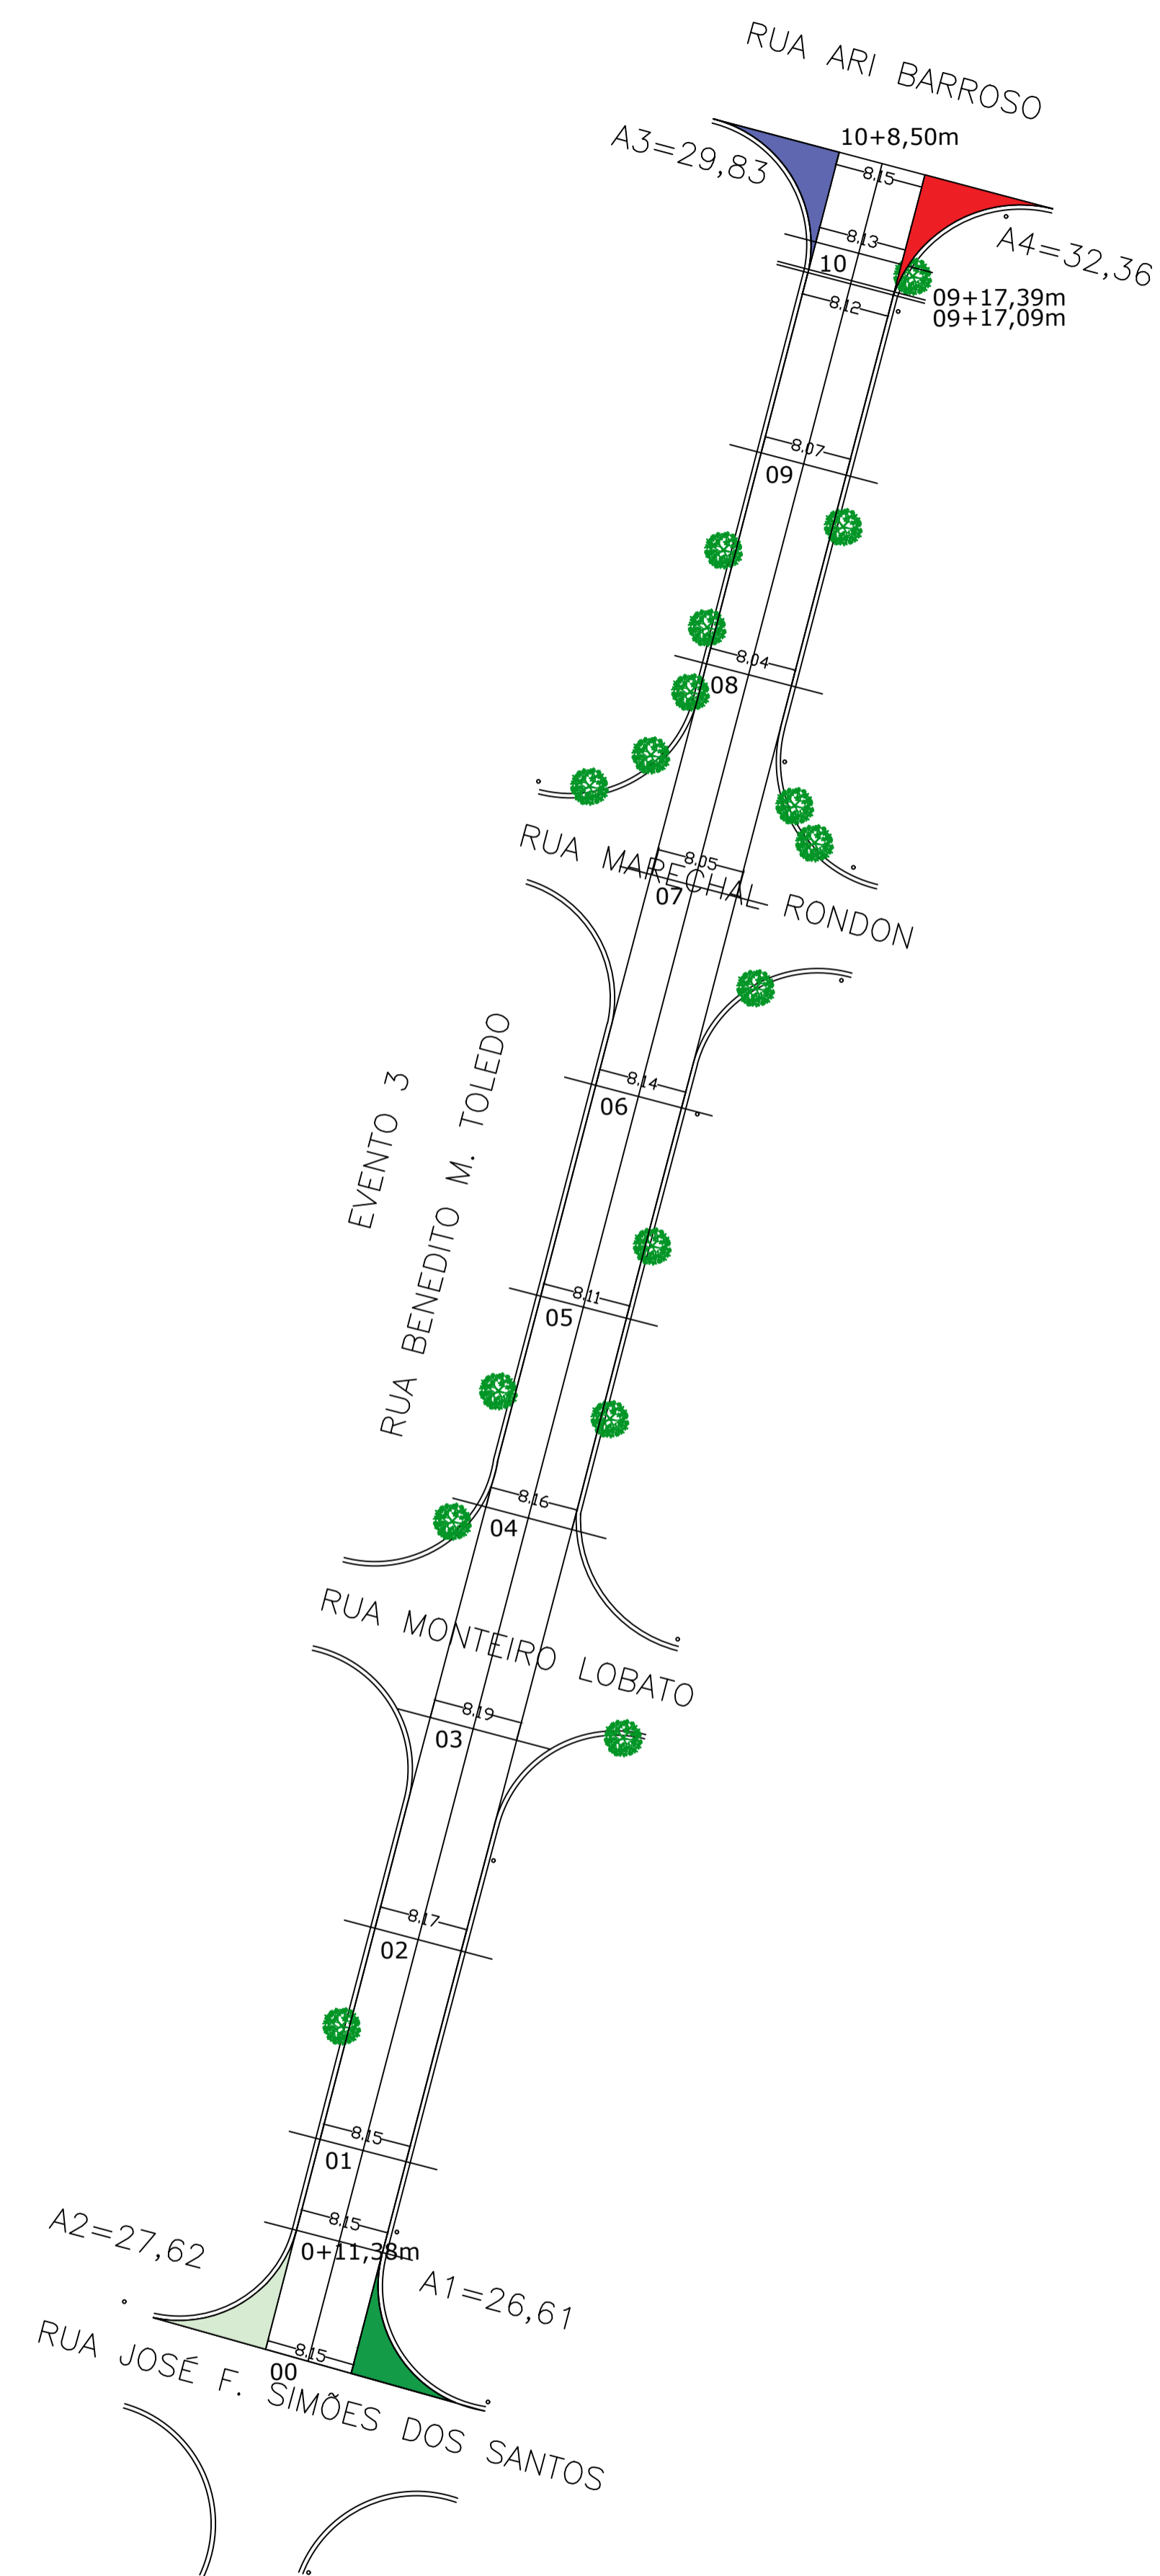

Rua Benedito Monteiro de Toledo - Recapeamento
Escala 1:500

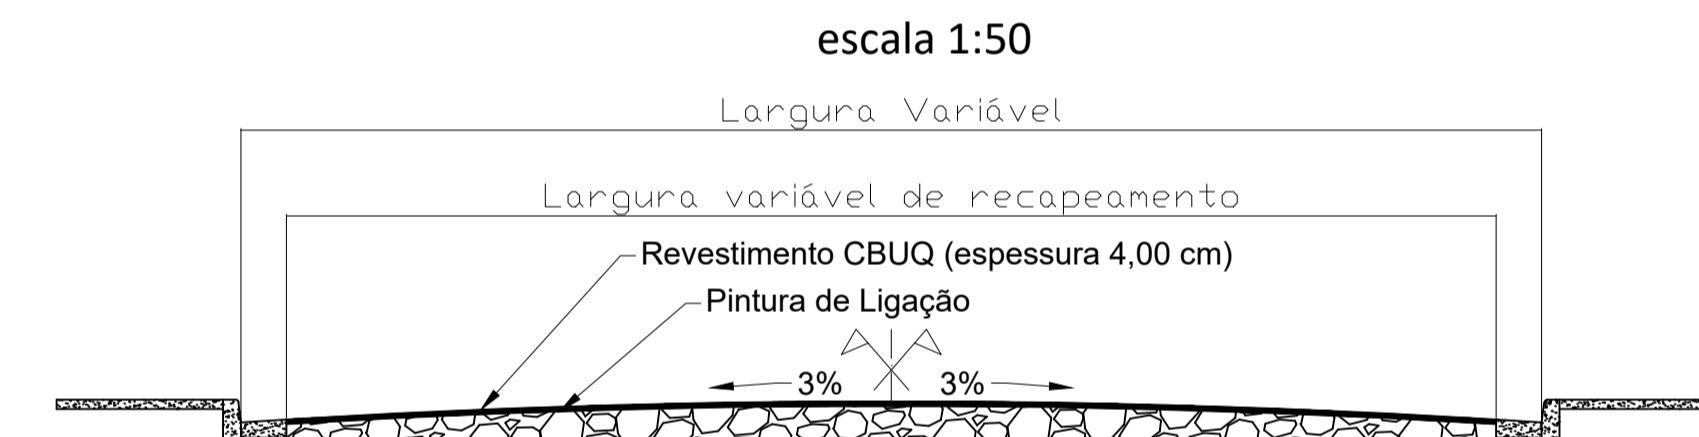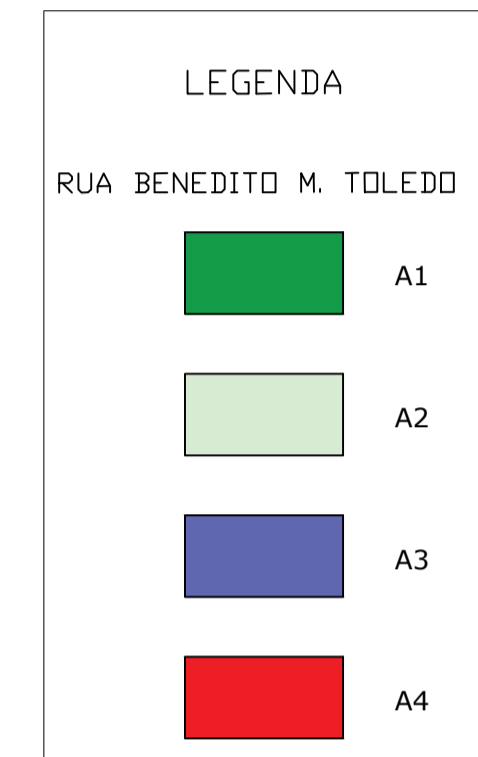

| | | | |
|---|---|---|----------------------------|
| | MUNICÍPIO DE CAÇAPAVA | | <small>CONTRATO:</small> |
| | <small>SECRETARIA DE PLANEJAMENTO E MEIO AMBIENTE</small> | | <small>896259/2019</small> |
| <small>VIAS: Trecho da Rua Benedito Monteiro de Toledo, Trecho da Rua Benedito Nunes, Trecho da Avenida Francisco Alves Moreira e Trecho da Rua Padre Jose Benedito Alves Monteiro - Jd. Amalia</small> | | | |
| <small>RESPONSÁVEL TÉCNICO:</small> | | <small>SECRETÁRIO DE PLANEJAMENTO E MEIO AMBIENTE:</small> | |
| <small>Engº JONAS LUIS NANNI DA SILVA CREA 5092864119 ART 2802723020191107 COMPLEMENTAR DE FALHAMENTO TECNICO DE ATIVIDADES TECNICAS A ART 28027230200845425</small> | | <small>APROVADO ENG. JOÃO AUGUSTO DE FARIA NETO CREA: 060111299-6</small> | |
| <small>FERNANDO CID DINIZ BORGES PREFEITO MUNICIPAL</small> | | | |
| <small>PROJETO: Recapeamento de vias</small> | | | <small>FOLHA:</small> |
| <small>PROCESSO:</small> | <small>ARQUIVO:</small> | <small>ESCALA:</small> | <small>DATA:</small> |
| <small>370/2020</small> | <small>INDICADAS</small> | <small>ANTONIO CARLOS</small> | <small>23/04/2020</small> |
| <small>LEVANTAMENTO:</small> | | <small>PROJETO:</small> | <small>01/03</small> |
| <small>JONAS NANNI</small> | | <small>JONAS NANNI</small> | |

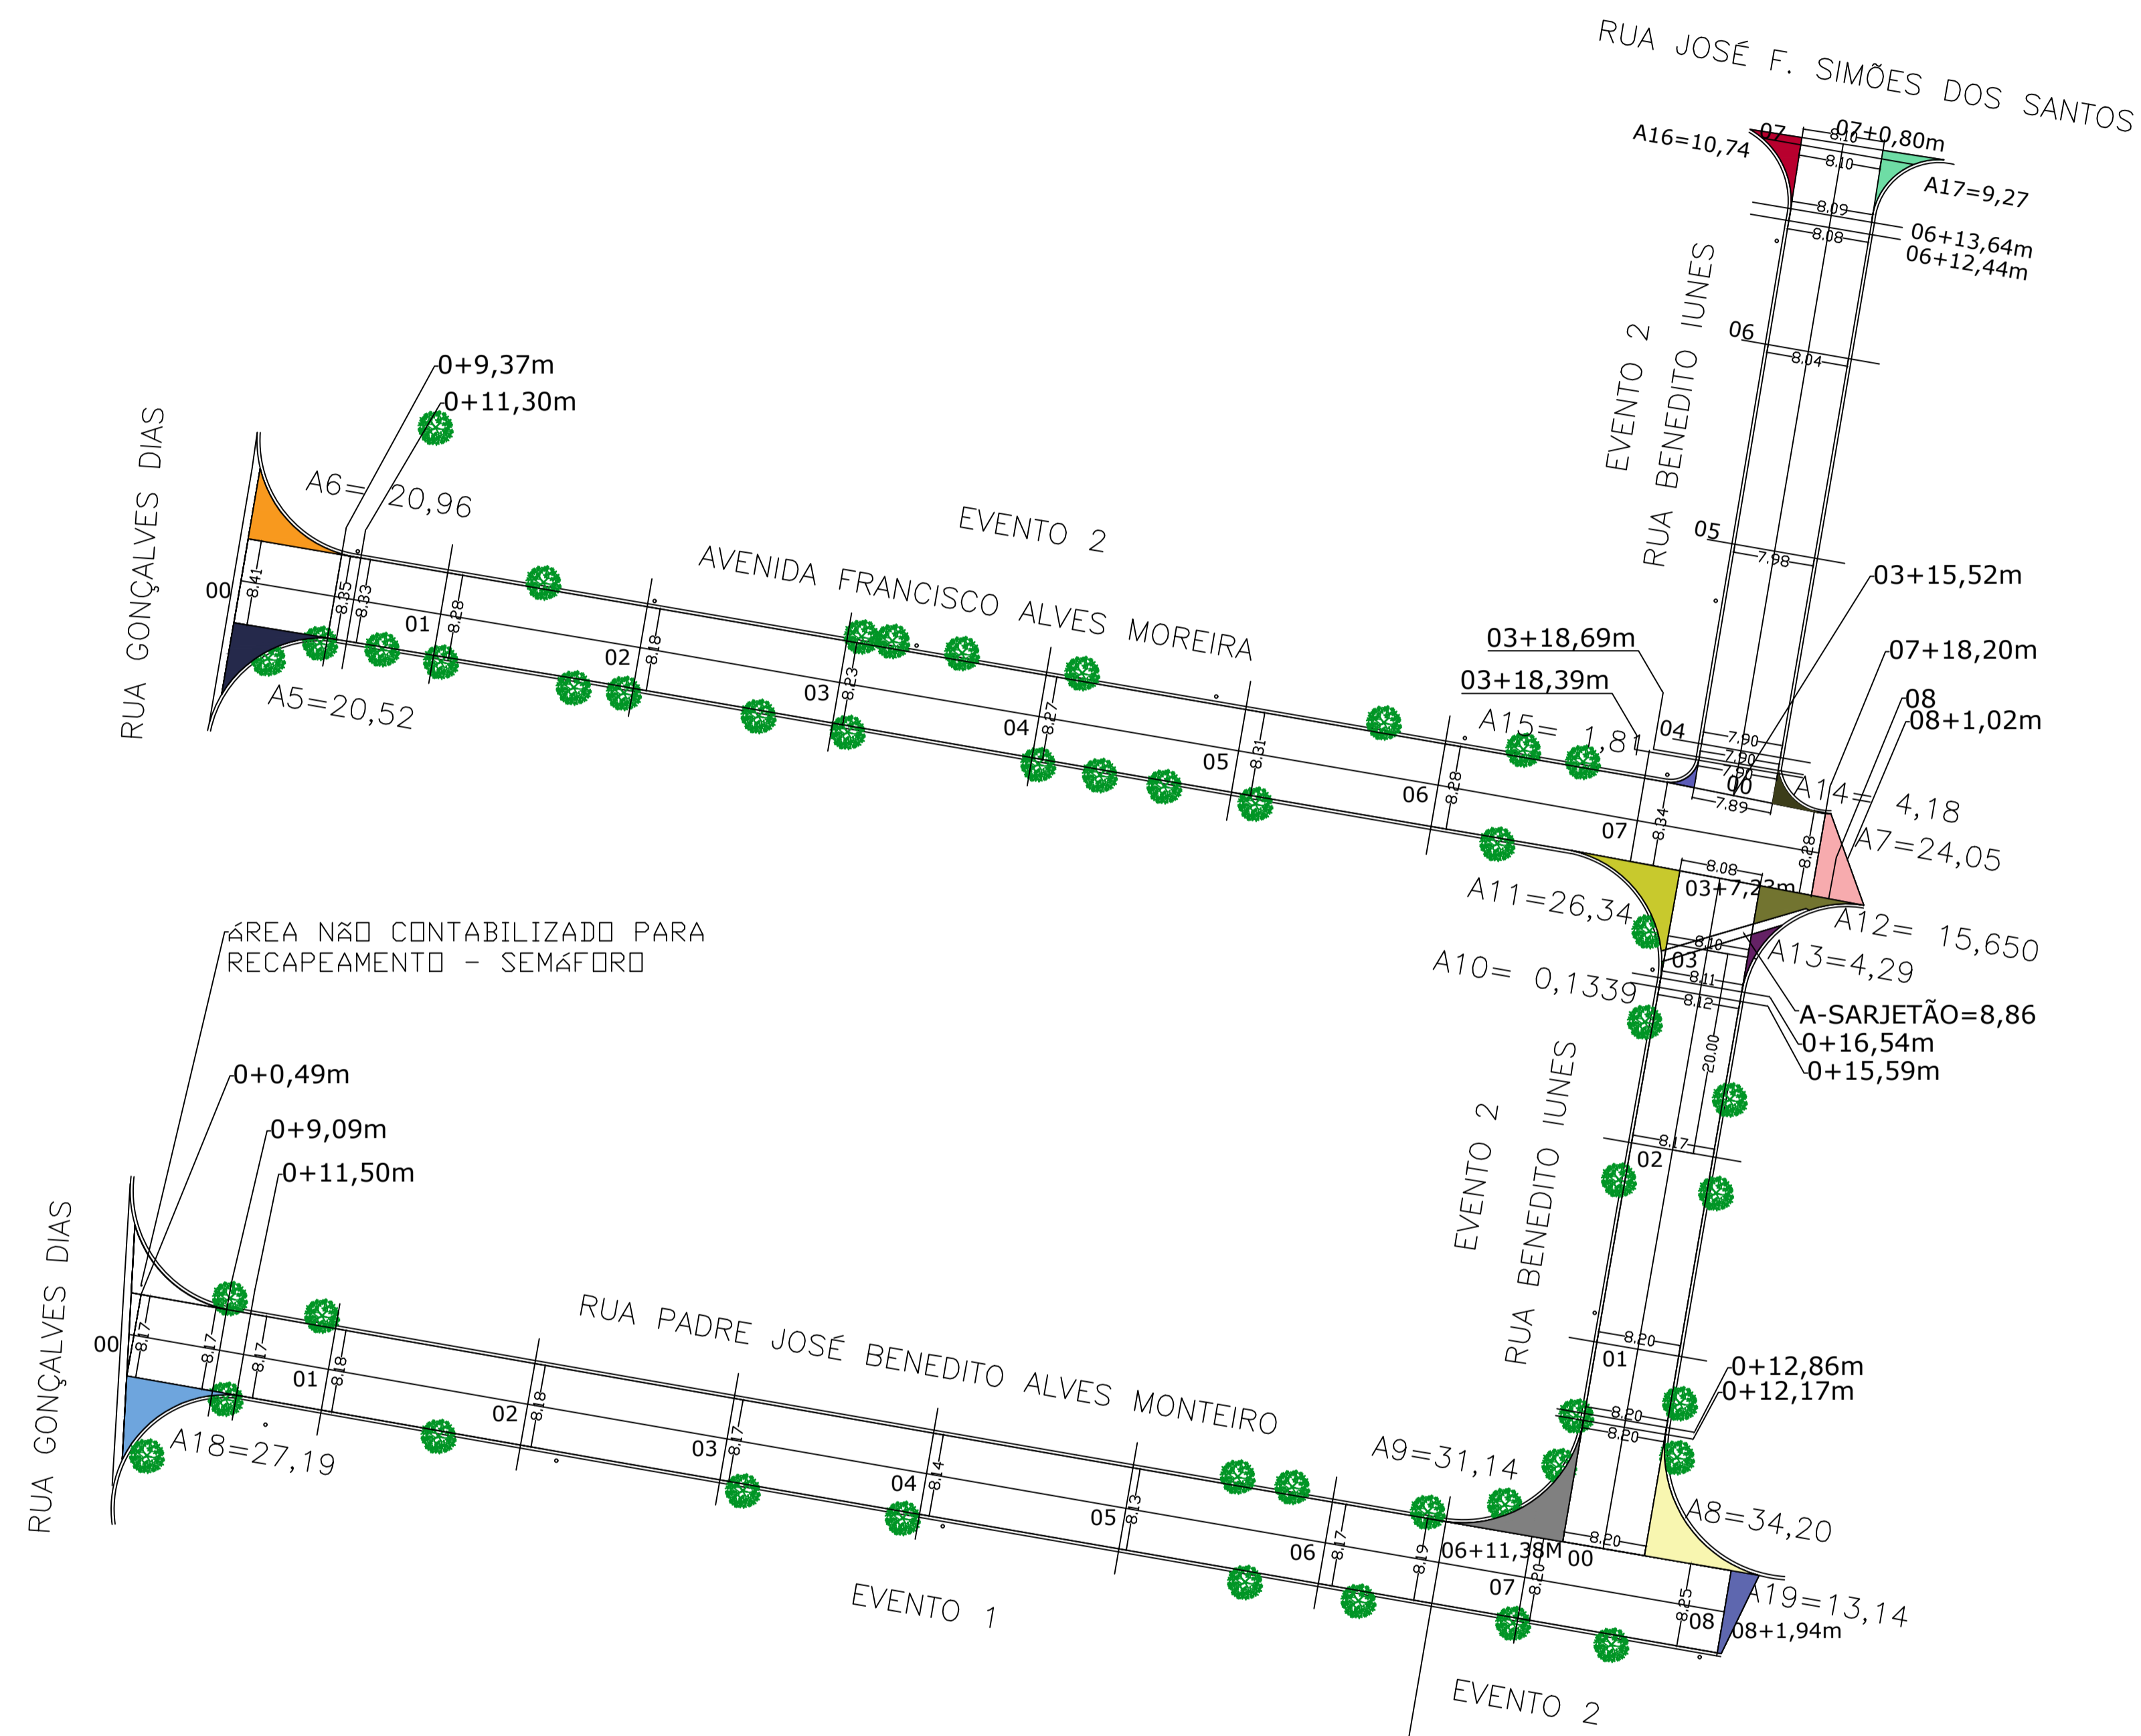


AVENIDA FRANCISCO ALVES MOREIRA, RUA BENEDITO IUNES
E RUA PADRE JOSÉ BENEDITO ALVES MONTEIRO - Recapeamento
Escala 1:500

LEGENDA

- RUA BENEDITO M. TOLEDO
 - A1
 - A2
 - A3
 - A4
- AVENIDA FRANCISCO ALVES MOREIRA
 - A5
 - A6
 - A7
- RUA BENEDITO IUNES
 - A8
 - A9
 - A10
 - A11
 - A12
 - A13
 - A14
 - A15
 - A16
 - A17
- RUA PADRE JOSÉ BENEDITO ALVES MONTEIRO
 - A18
 - A19

escala 1:50

Largura Variável

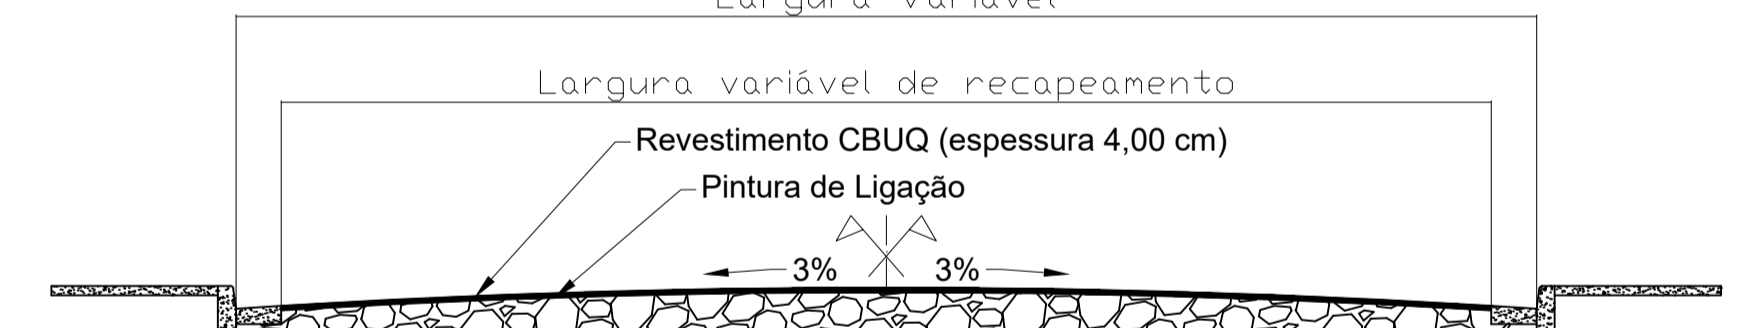

Legenda

- Fresagem
- Recapeamento conforme indicado
- Eixo da via (estaqueamento 20 em 20 m)
- Ponto topografico



MUNICÍPIO DE CAÇAPAVA
SECRETARIA DE PLANEJAMENTO E MEIO AMBIENTE

OBRA: OBRA DE RECAPEAMENTO ASFALTICO
CONTRATO: 896259/2019


VIAS: Trecho da Rua Benedito Monteiro de Toledo, Trecho da Rua Benedito Iunes, Trecho da Avenida Francisco Alves Moreira e Trecho da Rua Padre Jose Benedito Alves Monteiro - Jd. Amalia

RESPONSÁVEL TÉCNICO: Eng. JONAS LUIS NANNI DA SILVA CREA 5062884119
ART.2802/2000/091107 COMPLEMENTAR DETALHAMENTO DE ATIVIDADES TÉCNICAS A ART.2802/2000/0845425
SECRETÁRIO DE PLANEJAMENTO E MEIO AMBIENTE: APROVADO
ENG. JOÃO AUGUSTO DE FARIA NETO
CREA: 06011299-6

FERNANDO CID DINIZ BORGES
PREFEITO MUNICIPAL

PROJETO: Recapeamento de vias
FOLHA: 02/03
PROCESSO: 370/2020
ARQUIVO: INDICADAS
ESCALA: INDICADAS
LEVANTAMENTO: ANTONIO CARLOS
PROJETO: JONAS NANNI
DATA: 23/04/2020

local

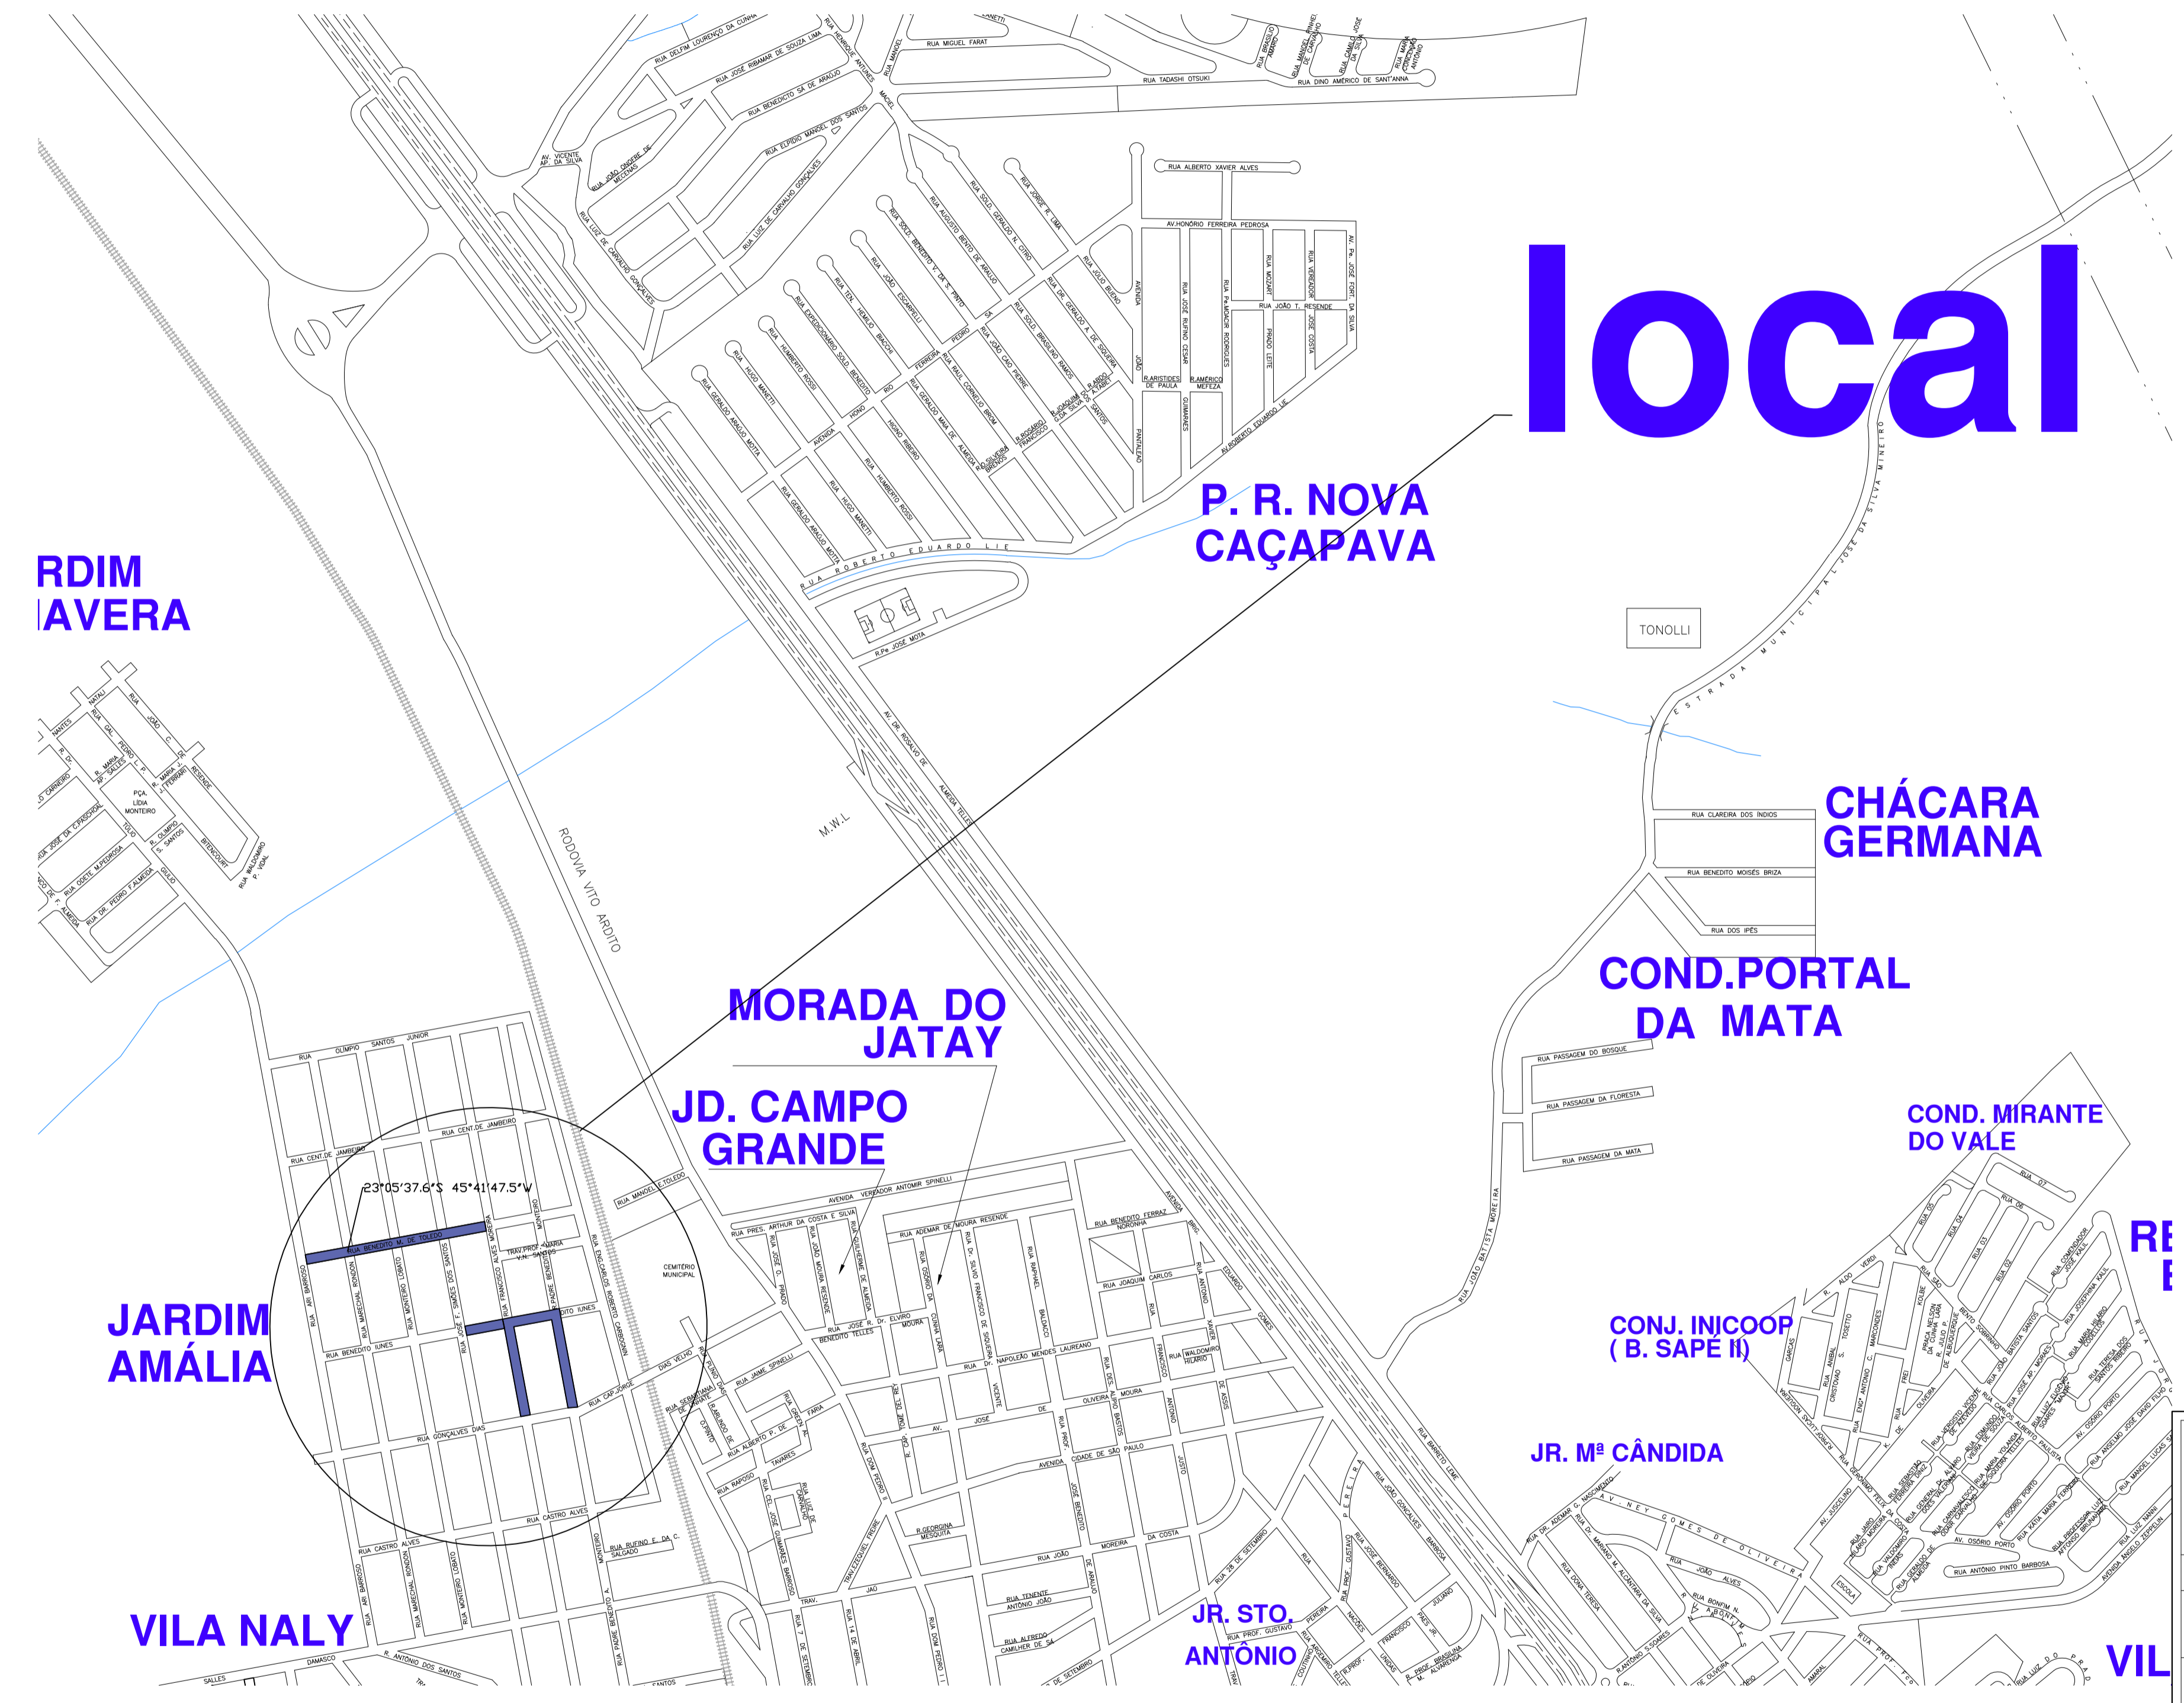

**RDIM
AVERA**

**P. R. NOVA
CAÇAPAVA**

**CHÁCARA
GERMANA**

**COND.PORTAL
DA MATA**

**MORADA DO
JATAY**

**JD. CAMPO
GRANDE**

**COND. MIRANTE
DO VALE**

**JARDIM
AMÁLIA**

**CONJ. INICOOP
(B. SAPE I)**

JR. M^ª CÂNDIDA

VILA NALY

**JR. STO.
ANTÔNIO**

VIL



MUNICÍPIO DE CAÇAPAVA
SECRETARIA DE PLANEJAMENTO E MEIO AMBIENTE

OBRA: **OBRA DE RECAPEAMENTO ASFALTICO** CONTRATO: 896259/2019


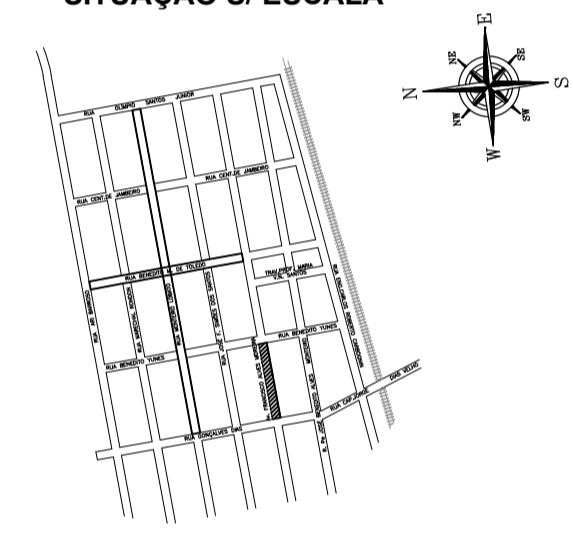

VIAS: Trecho da Rua Benedito Monteiro de Toledo, Trecho da Rua Benedito lunes, Trecho da Avenida Francisco Alves Moreira e Trecho da Rua Padre Jose Benedito Alves Monteiro - Jd. Amalia

RESPONSÁVEL TÉCNICO: Eng^º JONAS LUIS NANNI DA SILVA CREA 5062884119
ART 2802723020191107 COMPLEMENTAR DETALHAMENTO DE ATIVIDADES TÉCNICAS À ART 28027230200845425

SECRETÁRIO DE PLANEJAMENTO E MEIO AMBIENTE:
APROVADO
ENG. JOÃO AUGUSTO DE FARIA NETO
CREA: 060111299-6

FERNANDO CID DINIZ BORGES
PREFEITO MUNICIPAL

| | | | | | |
|--------------------------------|----------------------|---------------------------------|-------------------------|---------------------|-----------------|
| PROJETO: LOCALIZAÇÃO | ESCALA: INDICADAS | LEVANTAMENTO: ANTONIO CARLOS | PROJETO: JONAS NANNI | DATA: 23/04/2020 | FOLHA: 03/03 |
|--------------------------------|----------------------|---------------------------------|-------------------------|---------------------|-----------------|

| | | |
|--|--|--|
|  | PROJETO BÁSICO | FOLHA ÚNICA |
| Assunto: SINALIZAÇÃO VERTICAL E HORIZONTAL | | |
| Local: Av. FRANCISCO ALVES MOREIRA | | |
| CIDADE E COMARCA DE CAÇAPAVA - SP | | |
| Prop. de: MUNICÍPIO DE CAÇAPAVA | | Contrato: 896259/2019 |
| Escala: 1:500 | | |
| SITUAÇÃO S/ ESCALA |  | PREFEITO MUNICIPAL FERNANDO CID DINIZ BORGES RESP. TÉCNICO Eng: JOÃO AUGUSTO DE FARIA NETO CREA: 060112398-SP ART: 28027230201183426 |
| ÁREAS (M²) | | PROJETO: EDUARDO PEREIRA LEITE DESENHO: Jonas Nanni, Jordão Francisco LEVANTAMENTO: EDUARDO PEREIRA LEITE DATA: 25/06/2020 ESCALA: 1:500 ARQUIVO: |
|  MUNICÍPIO DE CAÇAPAVA Secretaria Municipal de Defesa e Mobilidade Urbana | | |
| APROVAÇÃO | | |



REGULAMENTAÇÃO E ADVERTÊNCIA

| CÓDIGO | COL | RET | REM |
|---------|-----|-----|-----|
| R19(30) | 2 | | |
| TOTAL | 02 | | |
| PG | 1 | | |



PINTURA DE SOLO

| TIPO | COR | ÁREA (m²) |
|-------|------|-----------|
| TINTA | AM X | 5,00 |
| FRIO | BR X | 80,00 |

LEGENDA:
 COL. Placa a Colocar
 EX. Placa ou Coluna Existente
 PG. Poste Galvanizado
 C/PG. Colocar Poste Galvanizado
 PE. Poste de energia da EDP

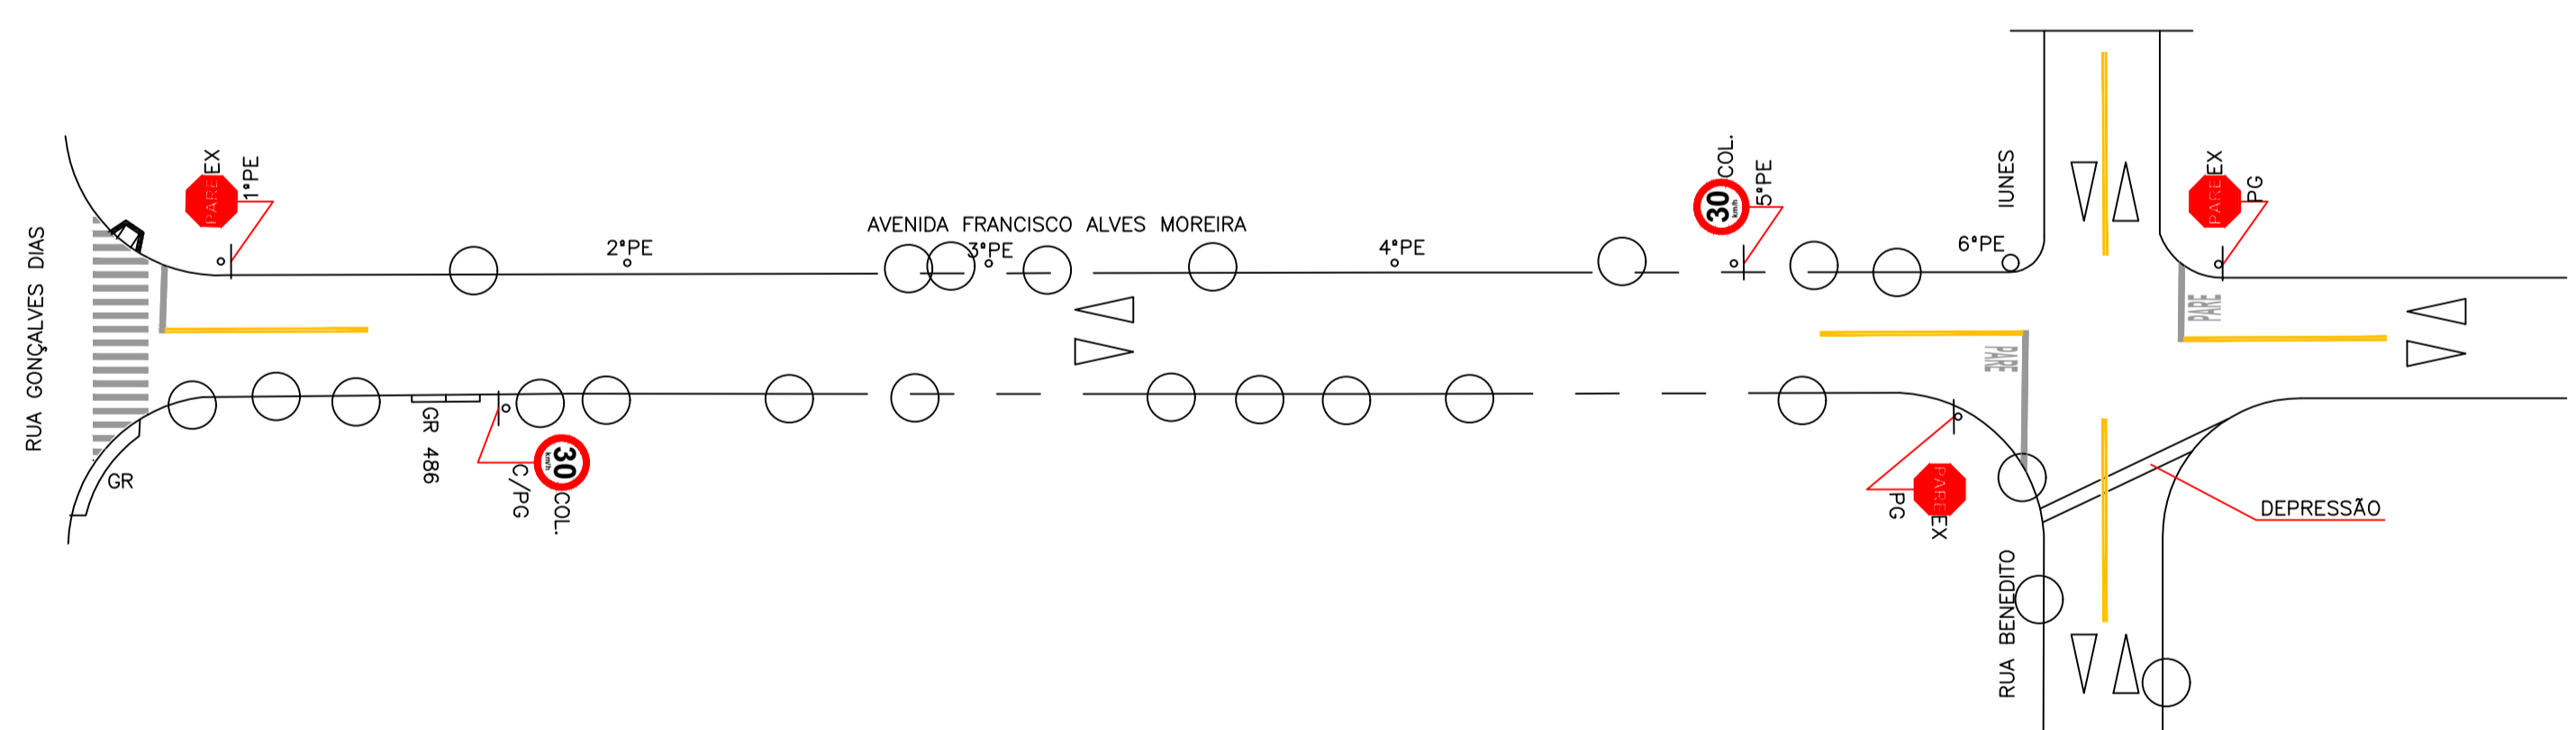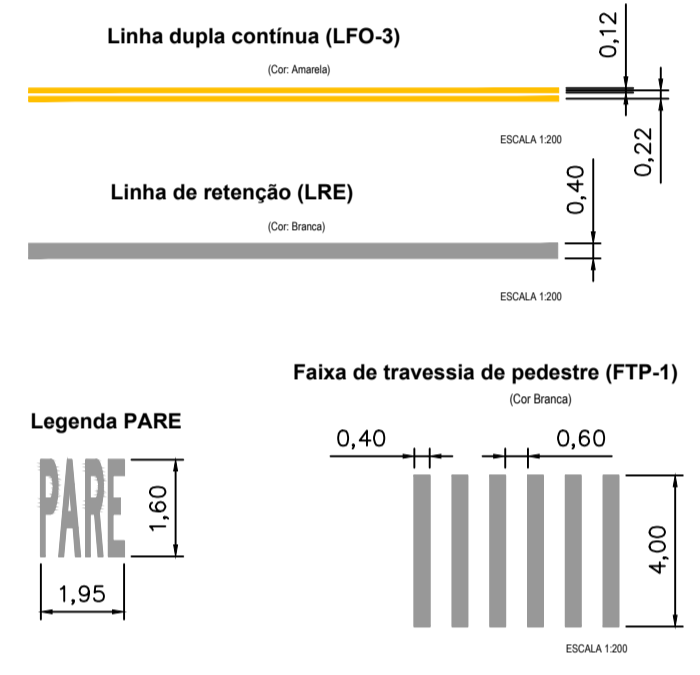

NOTA: CONTRATO DE REPASSE 896259/2019 .
 refere-se ao trecho da Rua Benedito Iunes entre a
 Rua Padre José Benedito Alves Monteiro e a Rua
 Profª Jose Francisco Simões dos Santos .

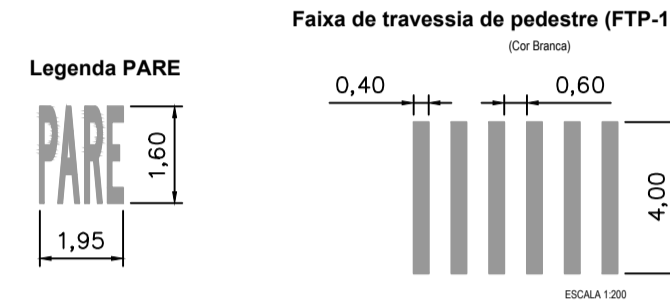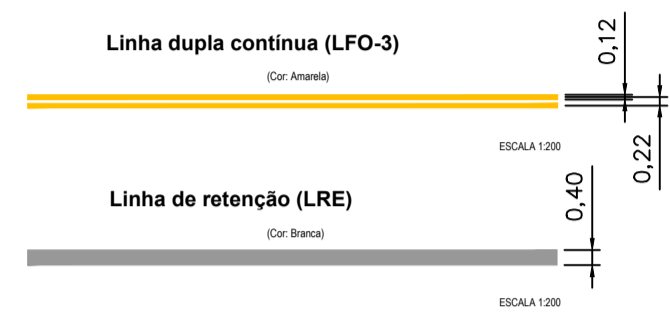


| PINTURA DE SOLO | | | |
|-----------------|-----|-------------|-------|
| TIPO | COR | ÁREA (m²) | |
| | | COL | RET |
| TINTA | AM | X | 40,00 |
| FRIO | BR | X | 40,00 |







| REGULAMENTAÇÃO E ADVERTÊNCIA | | | |
|------------------------------|-----|-----|-----|
| CÓDIGO | COL | RET | REM |
| R19(30) | 10 | | |
| TOTAL | 11 | | |
| PG | 5 | | |

LEGENDA:

- COL. Placa a Colocar
- EX. Placa ou Coluna Existente
- PG. Poste Galvanizado
- C/PG. Colocar Poste Galvanizado
- PE. Poste de energia da EDP

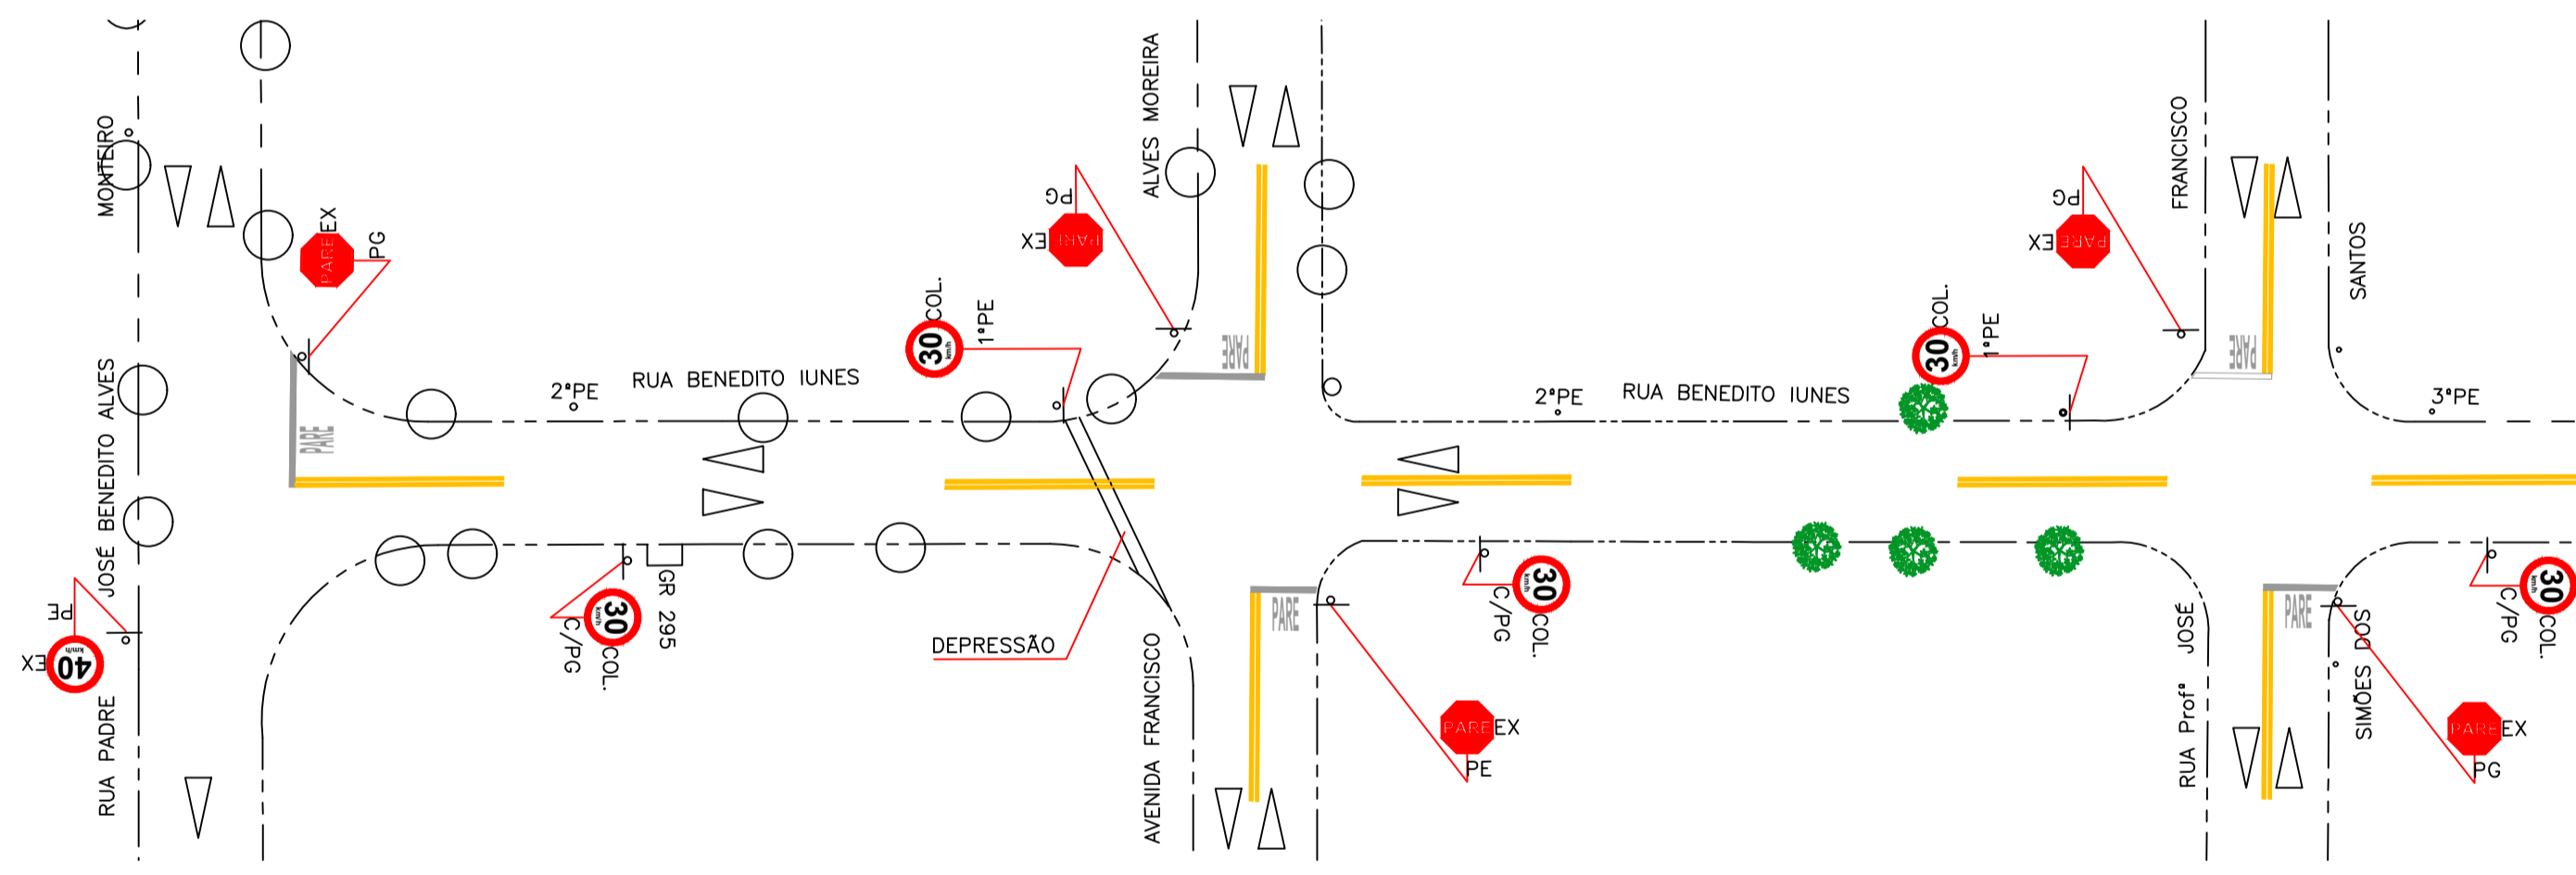

| | | | | | | | | | | | | | |
|---|--|----------|--------------------------------|----------|--------------------------------|---------------|-----------------------|-------|------------|---------|-------|----------|--|
| PROJETO BASICO | FOLHA ÚNICA | | | | | | | | | | | | |
| Assunto: SINALIZAÇÃO VERTICAL E HORIZONTAL Local: R. BENEDITO IUNES CIDADE E COMARCA DE CAÇAPAVA - SP Prop. de: MUNICÍPIO DE CAÇAPAVA Contrato: 896259/2019 Escala: 1:500 | | | | | | | | | | | | | |
| SITUAÇÃO S/ ESCALA | PREFEITO MUNICIPAL FERNANDO CID DINIZ BORGES RESP. TÉCNICO Eng: JOÃO AUGUSTO DE FARIA NETO CREA: 0601112996-SP ART: 28027230201183426 | | | | | | | | | | | | |
| ÁREAS (M²) | <table border="1" style="width: 100%; border-collapse: collapse;"> <tr> <td>PROJETO:</td> <td>EDUARDO PEREIRA LEITE</td> <td>DESENHO:</td> <td>JORDÃO NANNI, Jordão Francisco</td> </tr> <tr> <td>LEVANTAMENTO:</td> <td>EDUARDO PEREIRA LEITE</td> <td>DATA:</td> <td>09/06/2020</td> </tr> <tr> <td>ESCALA:</td> <td>1:500</td> <td>ARQUIVO:</td> <td></td> </tr> </table> | PROJETO: | EDUARDO PEREIRA LEITE | DESENHO: | JORDÃO NANNI, Jordão Francisco | LEVANTAMENTO: | EDUARDO PEREIRA LEITE | DATA: | 09/06/2020 | ESCALA: | 1:500 | ARQUIVO: | |
| PROJETO: | EDUARDO PEREIRA LEITE | DESENHO: | JORDÃO NANNI, Jordão Francisco | | | | | | | | | | |
| LEVANTAMENTO: | EDUARDO PEREIRA LEITE | DATA: | 09/06/2020 | | | | | | | | | | |
| ESCALA: | 1:500 | ARQUIVO: | | | | | | | | | | | |
| MUNICÍPIO DE CAÇAPAVA Secretaria Municipal de Defesa e Mobilidade Urbana | | | | | | | | | | | | | |
| APROVAÇÃO | | | | | | | | | | | | | |

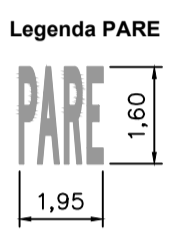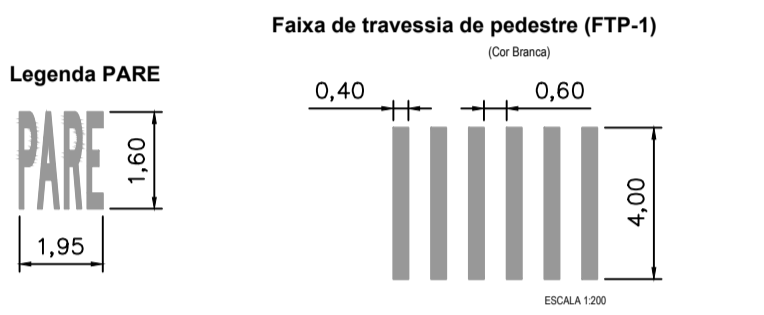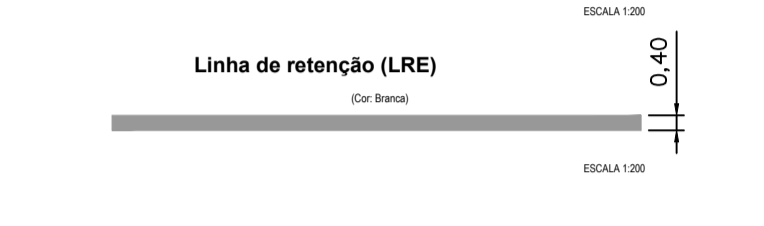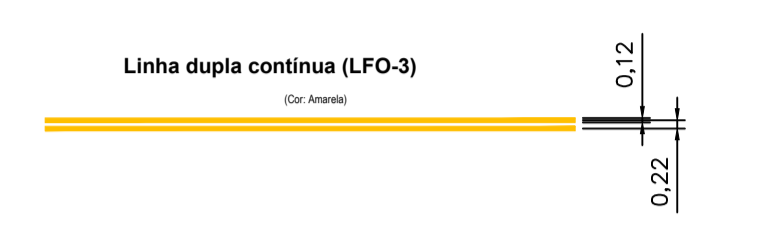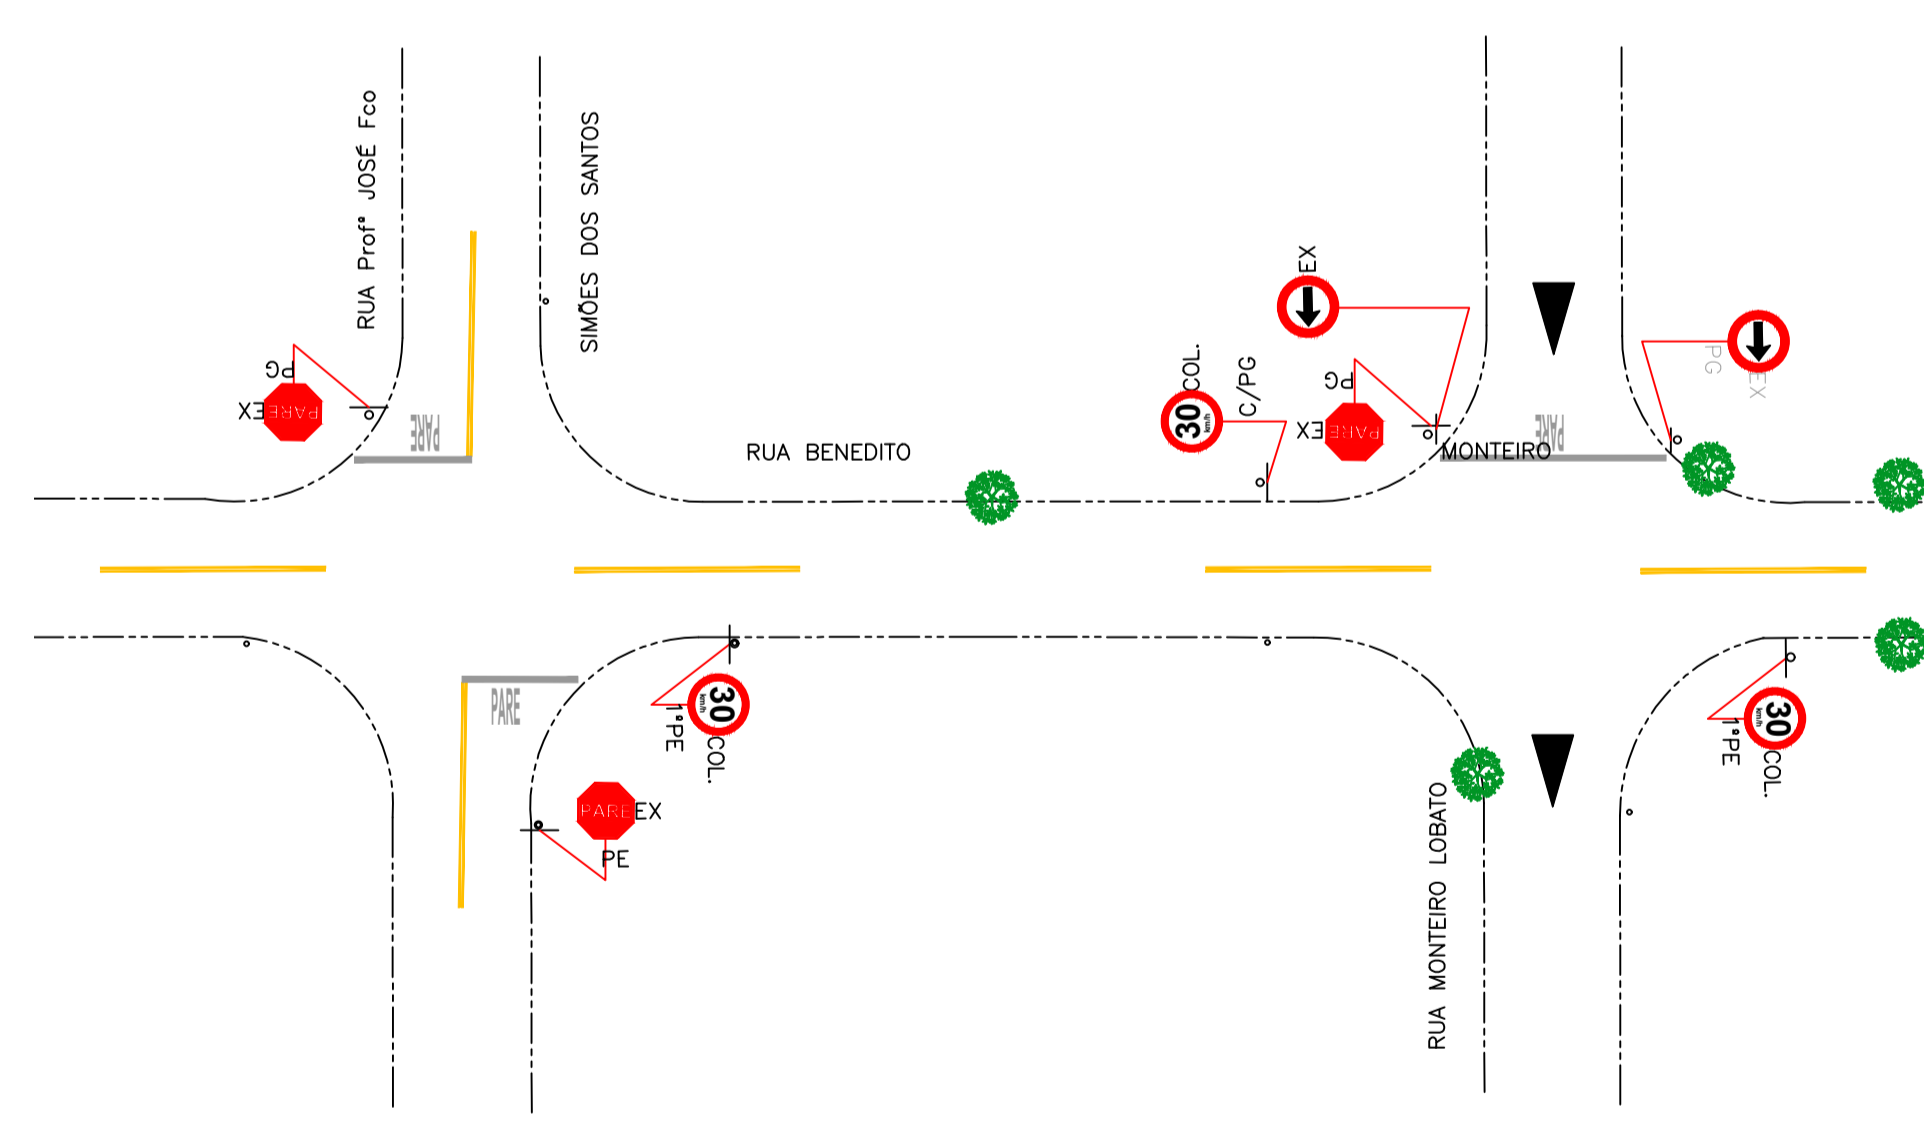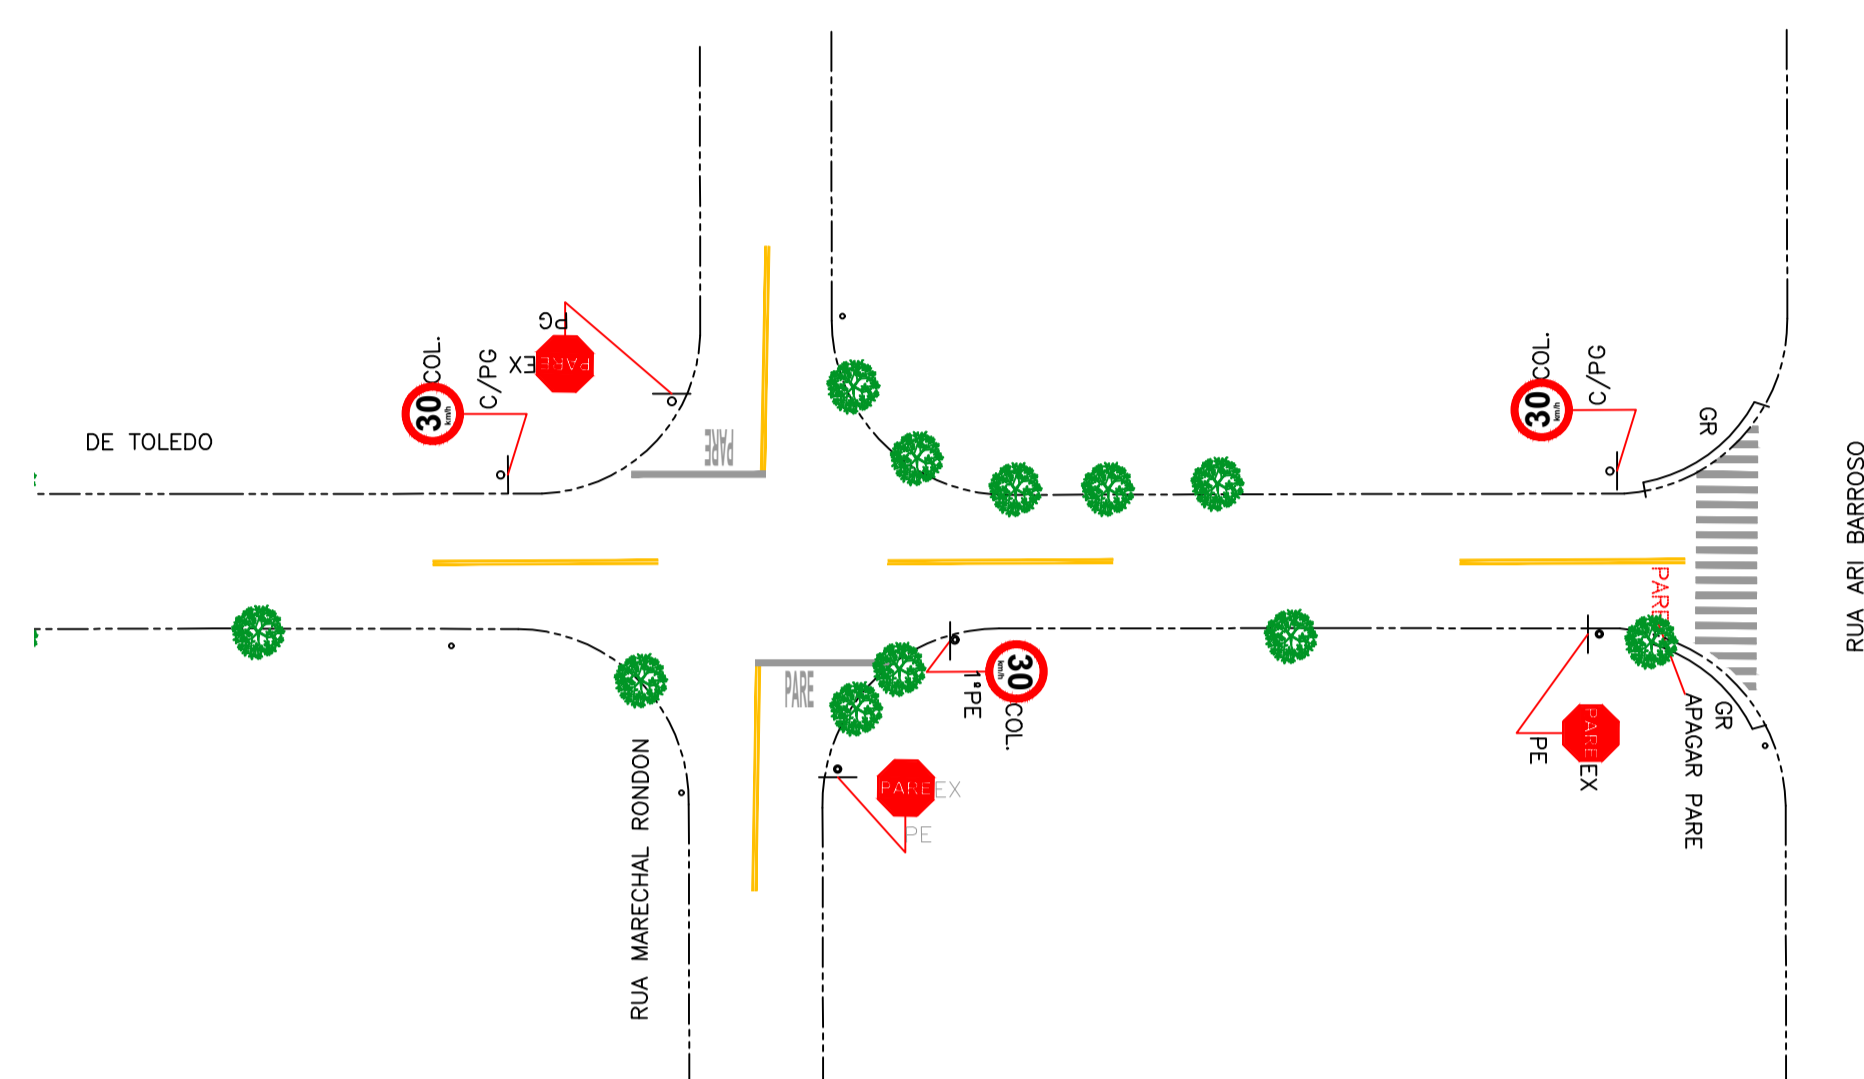

| PINTURA DE SOLO | | | |
|-----------------|-----|-------------|-------|
| TIPO | COR | ÁREA (m²) | |
| | | COL | RET |
| TINTA | AM | X | 30,00 |
| FRIO | BR | X | 28,00 |

| REGULAMENTAÇÃO E ADVERTÊNCIA | | | |
|------------------------------|-----|-----|-----|
| CÓDIGO | COL | RET | REM |
| R19(30) | 6 | | |
| TOTAL | 6 | | |
| PG | 3 | | |

LEGENDA:
 COL Placa a Colocar
 EX Placa ou Coluna Existente
 PG Poste Galvanizado
 C/PG Colocar Poste Galvanizado
 PE Poste de energia do EDP

| | | |
|---|-----------------------|--------------|
|  | PROJETO BÁSICO | FOLHA |
| | | ÚNICA |


Assunto: **SINALIZAÇÃO VERTICAL E HORIZONTAL**

Local: **R. BENEDITO MONTEIRO DE TOLEDO**

CIDADE E COMARCA DE CAÇAPAVA - SP

Prop. de: **MUNICÍPIO DE CAÇAPAVA**

Escala: **1:500** Contrato: **896259/2019**

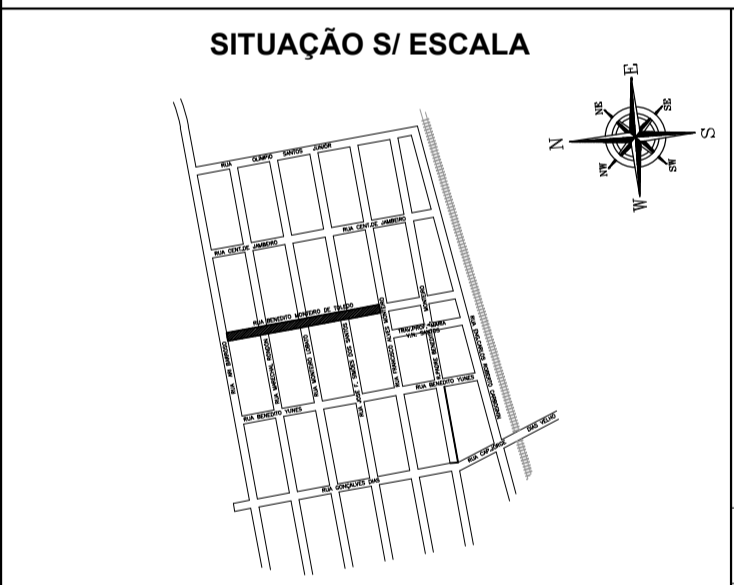

 PREFEITO MUNICIPAL
 FERNANDO CID DINIZ BORGES

RESP. TÉCNICO
 Eng: JOÃO AUGUSTO DE FARIA NETO
 CREA: 0601112996-SP
 ART: 28027230201183426

| ÁREAS (M²) |
|--------------|
| |

| | |
|--|---|
| PROJETO: EDUARDO PEREIRA LEITE | DESENHO: Jonas Nanni, Jordão Francisco |
| LEVANTAMENTO: EDUARDO PEREIRA LEITE | DATA: 25/06/2020 |
| ESCALA: 1:500 | ARQUIVO: |



APROVAÇÃO



PROJETO BÁSICO

FOLHA ÚNICA

Assunto: **SINALIZAÇÃO VERTICAL E HORIZONTAL**

Local: **R. Pe JOSÉ BENEDITO ALVES MONTEIRO**



CIDADE E COMARCA DE CAÇAPAVA - SP

Prop. de: **MUNICÍPIO DE CAÇAPAVA**

Escala: **1:500**

Contrato: **896259/2019**

SITUAÇÃO S/ ESCALA

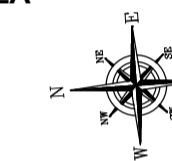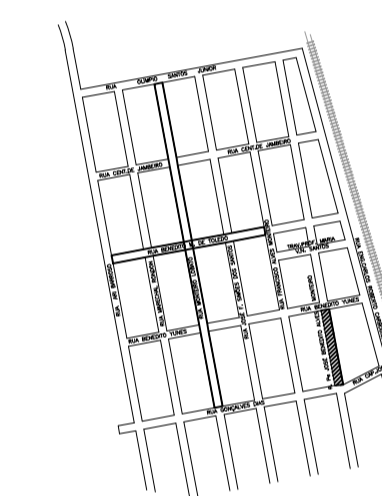

PREFEITO MUNICIPAL
FERNANDO CID DINIZ BORGES

RESP. TÉCNICO

Eng: **JOÃO AUGUSTO DE FARIA NETO**
CREA: 0601112996-SP
ART: 28027230201183426

PROJETO: EDUARDO PEREIRA LEITE DESENHO: Jonas Nanni, Jordão Francisco

LEVANTAMENTO: EDUARDO PEREIRA LEITE DATA: 25/06/2020

ESCALA: 1:500 ARQUIVO:

ÁREAS (M²)



Secretaria Municipal de Defesa e Mobilidade Urbana

APROVAÇÃO

REGULAMENTAÇÃO E ADVERTÊNCIA

| CÓDIGO | COL | RET | REM |
|---------|-----|-----|-----|
| R19(30) | 1 | | |
| R19(40) | 1 | | |
| R24a | 1 | | |
| TOTAL | 3 | | |
| PG | 2 | | |

PINTURA DE SOLO



| TIPO | COR | ÁREA (m²) | |
|-------|-----|-----------|-----|
| | | COL | RET |
| TINTA | AM | 5,00 | |
| FRIO | BR | 80,00 | |


LEGENDA:

COL. Placa a Colocar
EX. Placa ou Coluna Existente
PG. Poste Galvanizado
C/PG. Colocar Poste Galvanizado
PE. Poste de energia da EDP


▽ Atual
▲ Proposto

Faixa de travessia de pedestre (FTP-1)

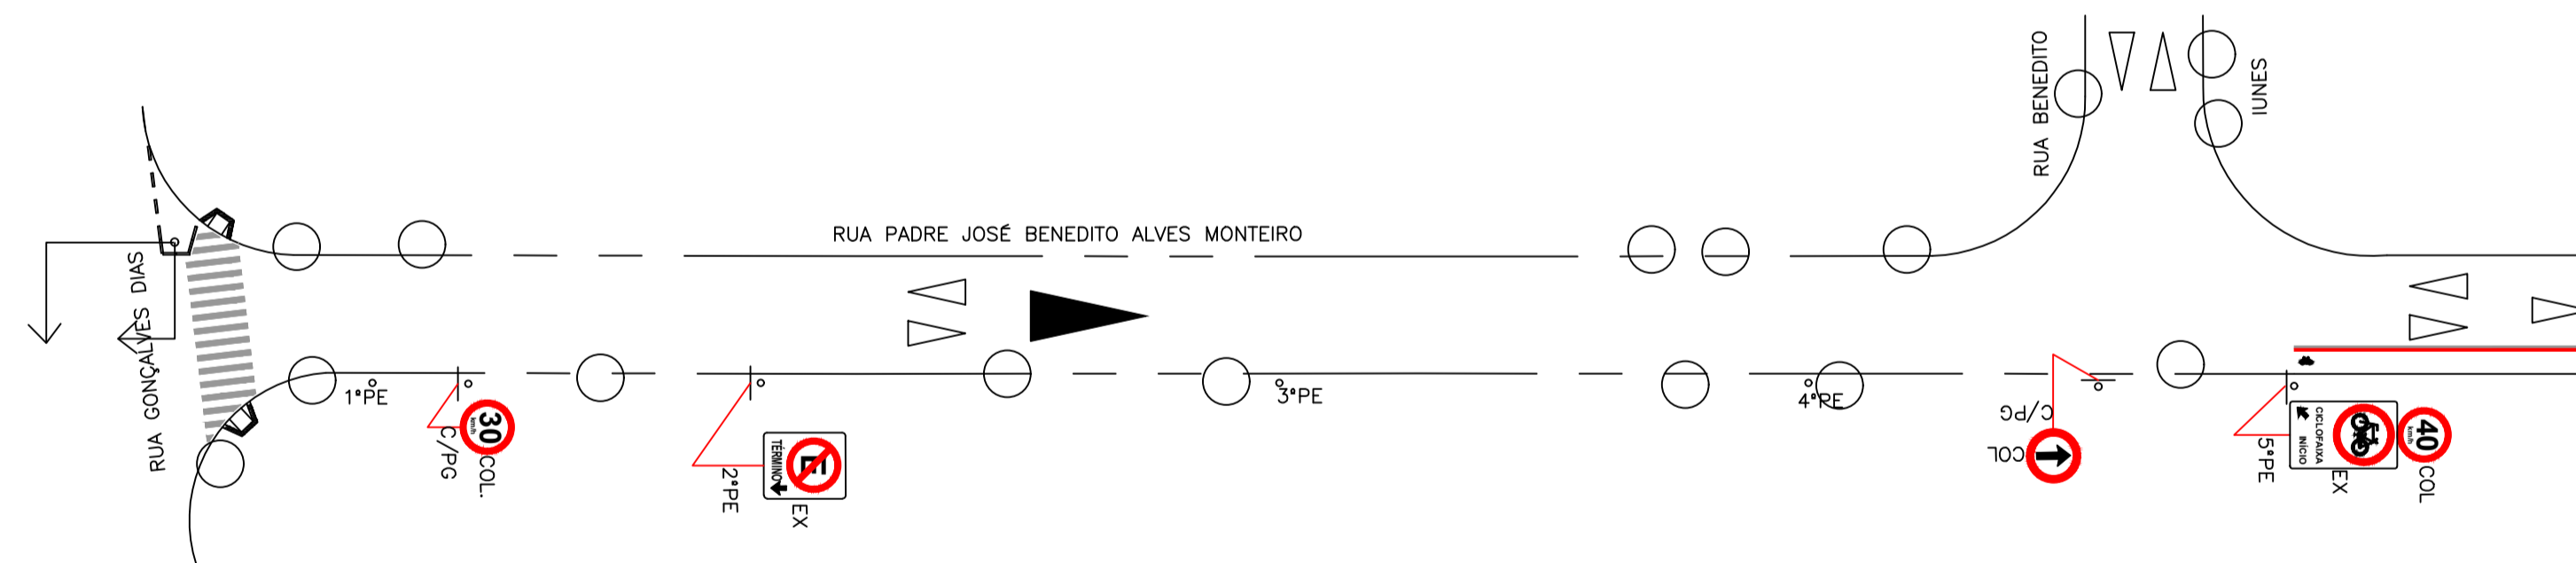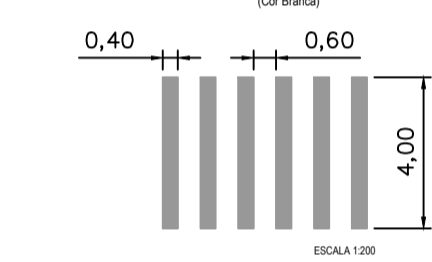

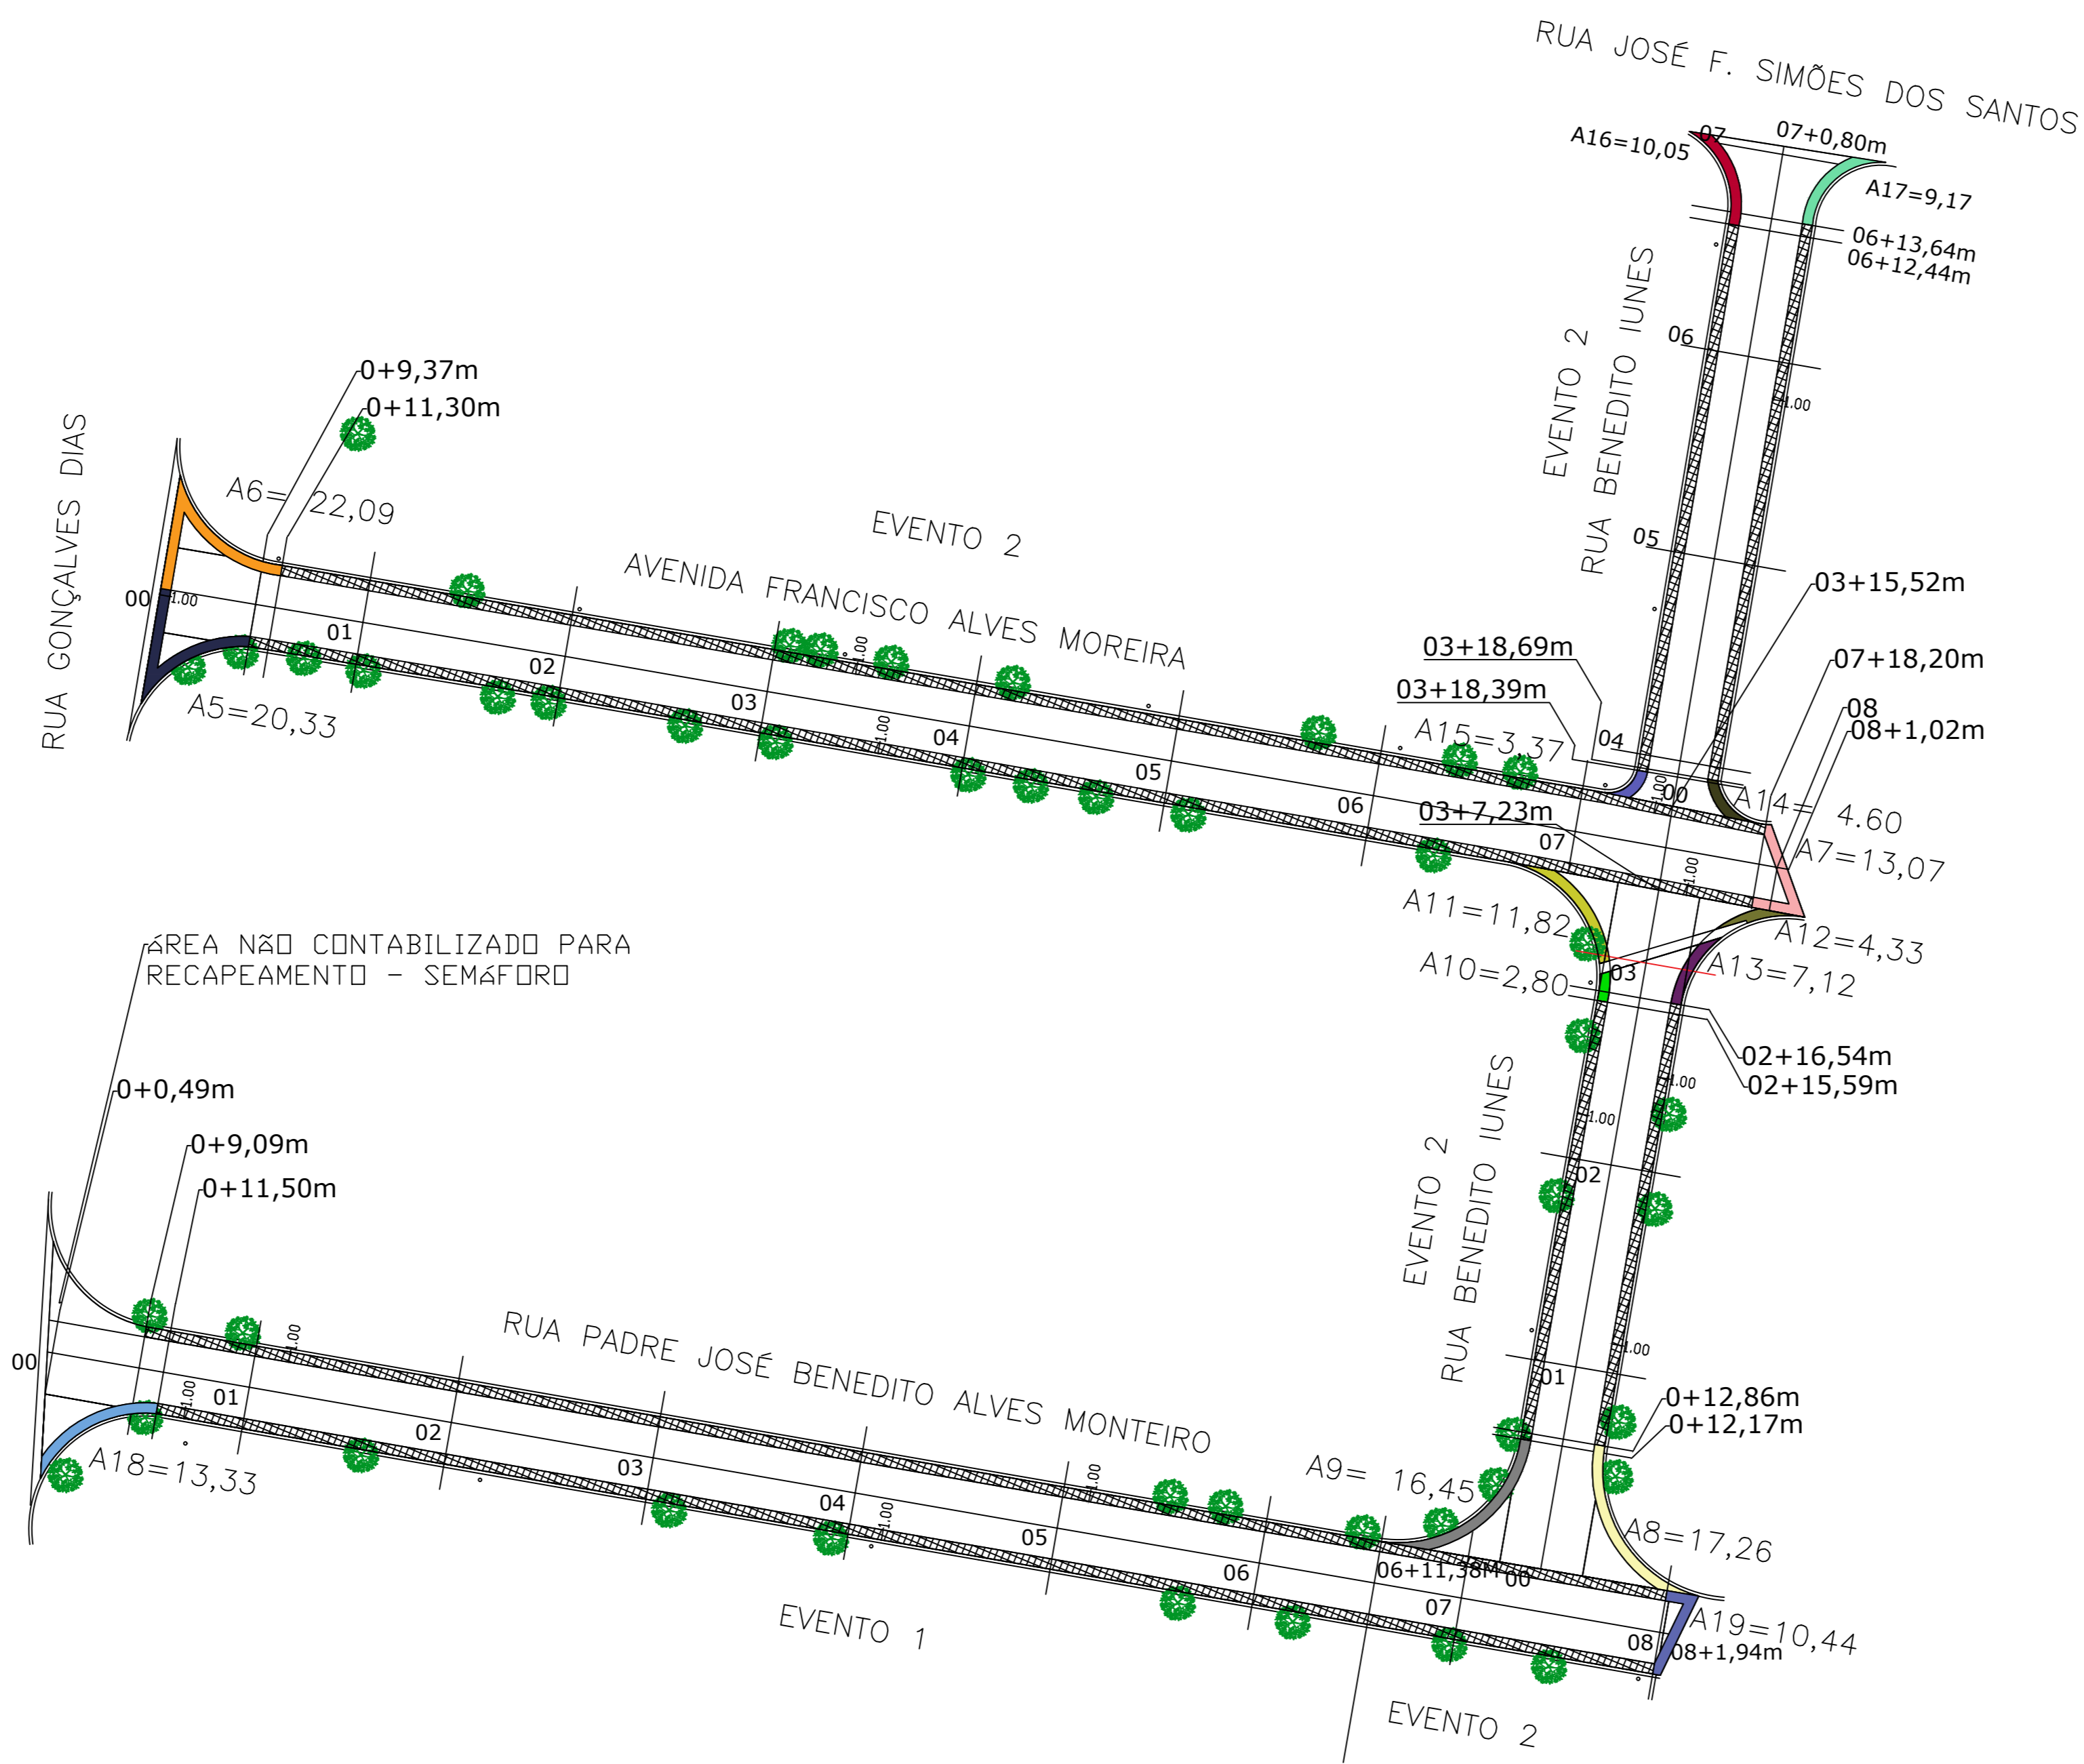


AVENIDA FRANCISCO ALVES MOREIRA, RUA BENEDITO IUNES E RUA PADRE JOSÉ BENEDITO ALVES MONTEIRO - Fresagem
Escala 1:500

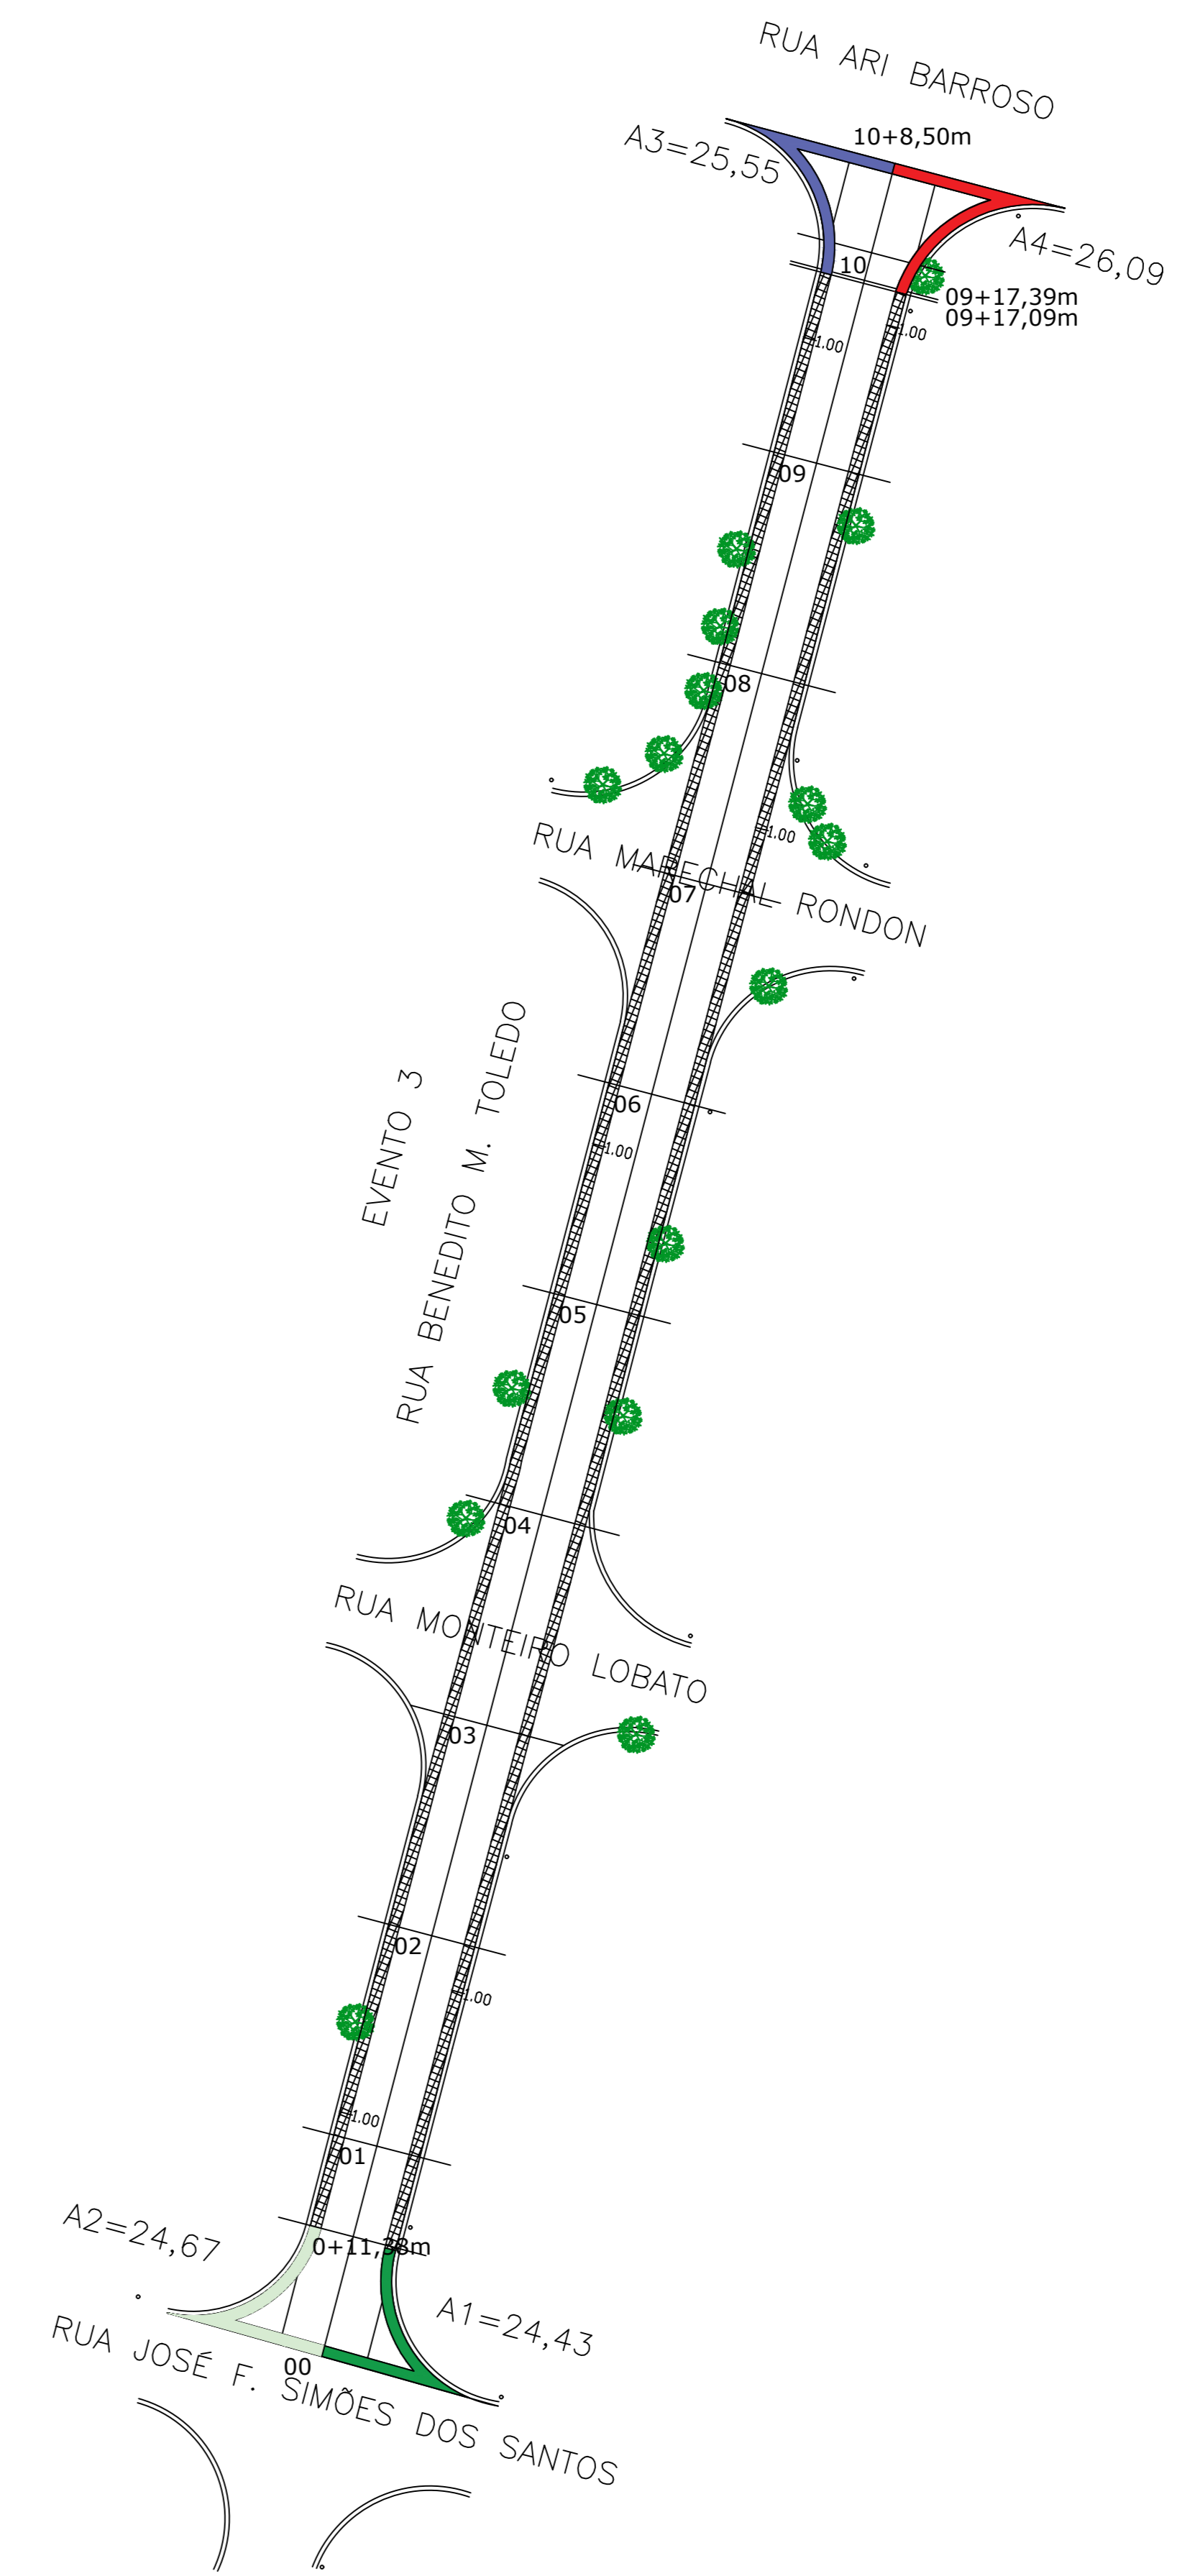

Rua Benedito Monteiro de Toledo - Fresagem
Escala 1:500

Detalhe da Fresagem
S/Escala

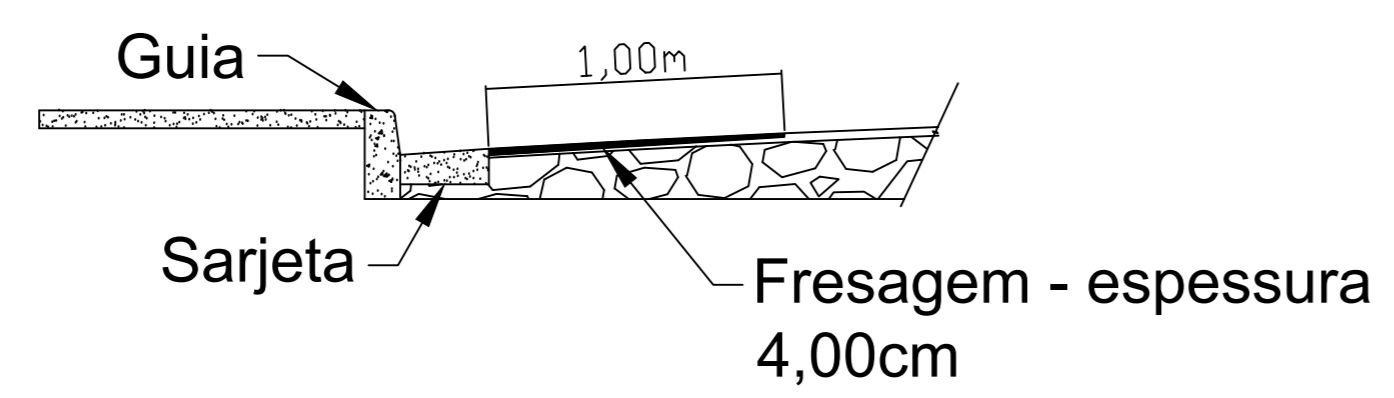

| | | | |
|--|--|--|------------------|
| | | MUNICÍPIO DE CAÇAPAVA | |
| | | SECRETARIA DE PLANEJAMENTO E MEIO AMBIENTE | |
| OBRA: OBRA DE RECAPEAMENTO ASFALTICO CONTRATO: 896259/2019 | | VIAS: Trecho da Rua Benedito Monteiro de Toledo, Trecho da Rua Benedito Iunes, Trecho da Avenida Francisco Alves Moreira e Trecho da Rua Padre José Benedito Alves Monteiro - Id. Amália | |
| RESPONSÁVEL TÉCNICO: Engº JONAS LUIS NANNI DA SILVA CREA 506288419 ART 280273202008425 | | SECRETÁRIO DE PLANEJAMENTO E MEIO AMBIENTE: APROVADO ENG. JOÃO AUGUSTO DE FARIA NETO CREA: 06011229-6 | |
| | | FERNANDO CID DINIZ BORGES PREFEITO MUNICIPAL | |
| PROJETO: Fresagem PROCESSO: 3793/2020 | | INDICADAS: ANTONIO CARLOS | DATA: 23/04/2020 |
| | | ÚNICA | |




Município de Caçapava
SECRETARIA DE PLANEJAMENTO E MEIO AMBIENTE

TRANSPORTE DE CBUQ

USINA - LOCAL DE RECAPE.

Contrato: 896259/2019

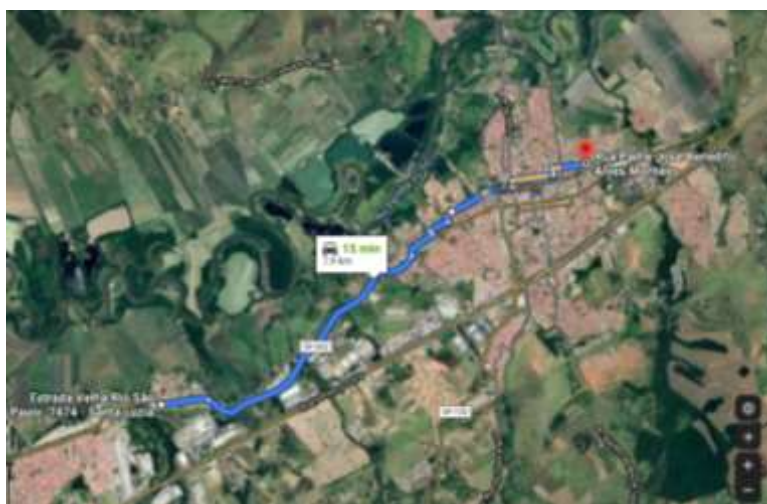

PERCURSO – 7,90 KM

USINA
ESTRADA VELHA RIO - SÃO PAULO
MONTEIRO, JD. AMALIA



RUA PADRE JOSÉ BENEDITO ALVES

OBS: Este percurso se limita a usina supracitada, pois até a data do presente relatório, desconhecemos outro fornecedor próximo ao local da obra.


Caçapava, 11 de maio de 2020.



Município de Caçapava
SECRETARIA DE PLANEJAMENTO E MEIO AMBIENTE

TRANSPORTE DE CBUQ
USINA - LOCAL DE RECAPE.

Contrato: 896259/2019

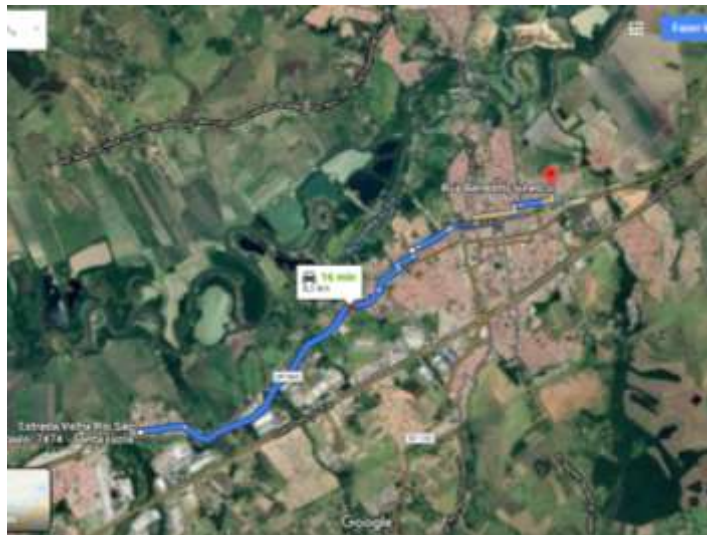

PERCURSO – 8,2 KM

USINA
ESTRADA VELHA RIO - SÃO PAULO



RUA BENEDITO IUNES – JD. AMALIA.

OBS: Este percurso se limita a usina supracitada, pois até a data do presente relatório, desconhecemos outro fornecedor próximo ao local da obra.

Caçapava, 11 de maio de 2020.



Município de Caçapava
SECRETARIA DE PLANEJAMENTO E MEIO AMBIENTE

TRANSPORTE DE CBUQ
USINA - LOCAL DE RECAPE.

Contrato: 896259/2019



PERCURSO – 8,0 KM

USINA
ESTRADA VELHA RIO - SÃO PAULO
– JD. AMALIA.



Avenida Francisco Alves Moreira

OBS: Este percurso se limita a usina supracitada, pois até a data do presente relatório, desconhecemos outro fornecedor próximo ao local da obra.


Caçapava, 11 de maio de 2020.



Município de Caçapava
SECRETARIA DE PLANEJAMENTO E MEIO AMBIENTE

TRANSPORTE DE CBUQ
USINA - LOCAL DE RECAPE.

Contrato: 896259/2019

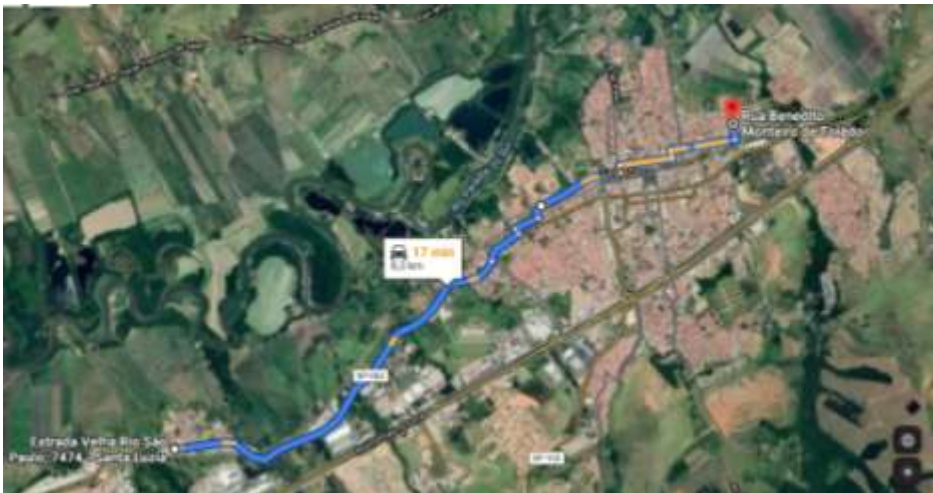

PERCURSO – 8,3 KM



USINA
ESTRADA VELHA RIO - SÃO PAULO
– JD. AMALIA.

R. Benedito Monteiro de Tolêdo

OBS: Este percurso se limita a usina supracitada, pois até a data do presente relatório, desconhecemos outro fornecedor próximo ao local da obra.

Caçapava, 11 de maio de 2020.