
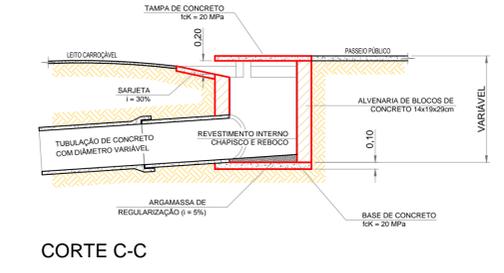
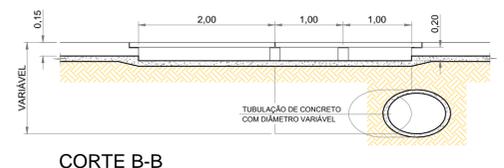
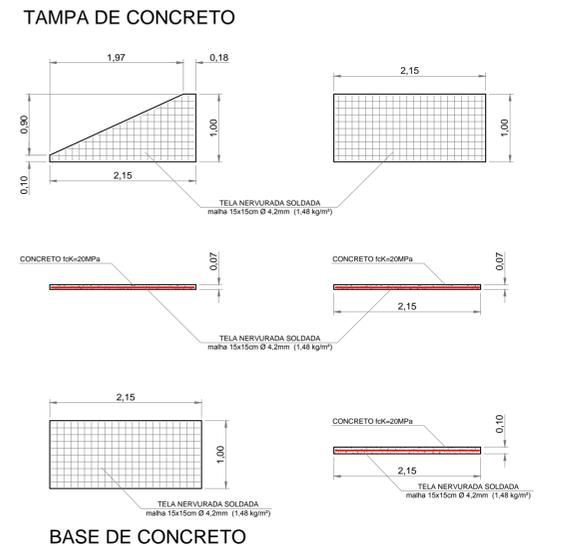
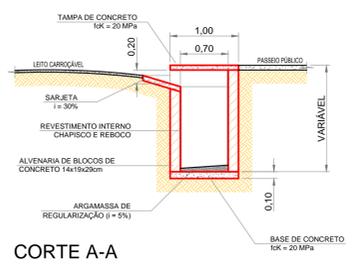
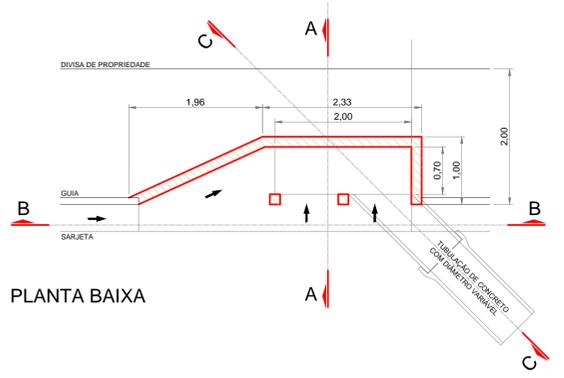
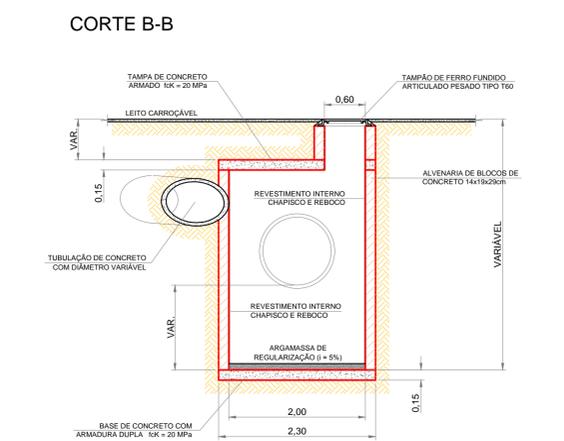
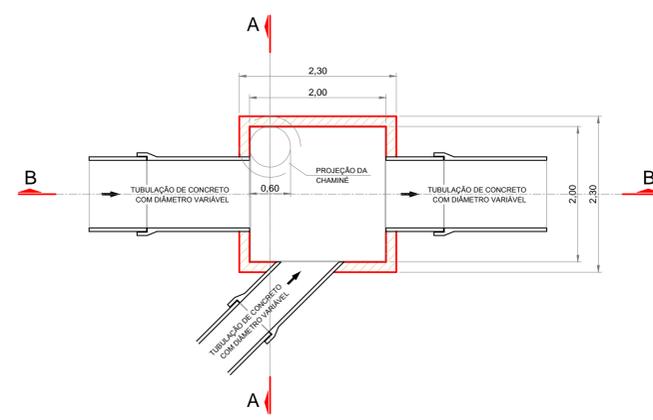
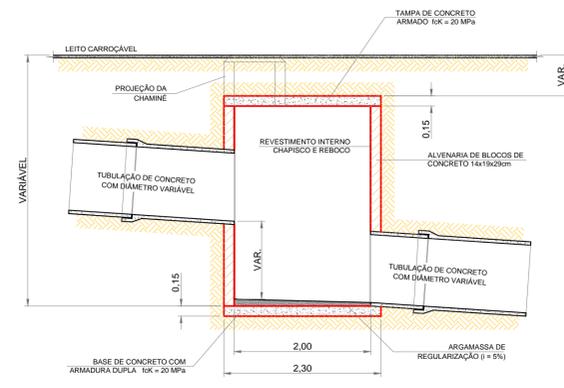



LEGENDA

- 669.35 - 2.50 COTA DO TERRENO
- 666.65 - 2.50 COTA DE FUNDO
- 56.00m Ø=400mm DIÂMETRO DA TUBULAÇÃO (mm)
- i=0,027m/m DECLIVIDADE DA REDE (m/m)
- CAIXA DE PASSAGEM PROPOSTA
- BOCA DE LOBO SIMPLES PROPOSTA
- BOCA DE LOBO DUPLA PROPOSTA
- TUBULAÇÃO CONCRETO PROPOSTA
- BOCA DE LOBO SIMPLES PROJETO PRAÇA
- BOCA DE LOBO DUPLA PROJETO PRAÇA
- TUBULAÇÃO CONCRETO PROJETO PRAÇA
- CAIXA DE PASSAGEM EXISTENTE
- TUBULAÇÃO CONCRETO EXISTENTE

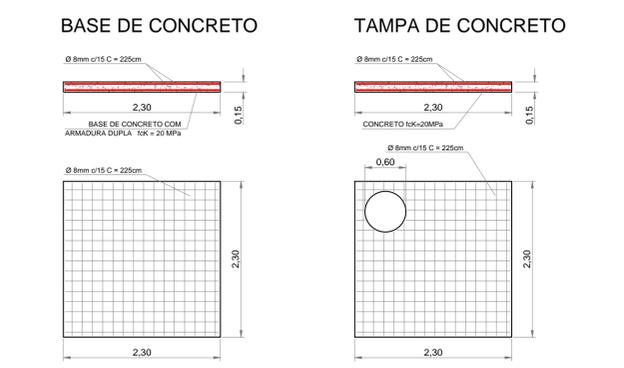

LISTA DE QUANTITATIVOS

QUANT.	UNID.	DESCRIÇÃO
2	UN	BOCA DE LOBO SIMPLES
1	UN	BOCA DE LOBO DUPLA
5	UN	CAIXA DE PASSAGEM
20,40	M	TUBO DE CONCRETO ARMADO DN = 400mm
210,90	M	TUBO DE CONCRETO ARMADO DN = 600mm

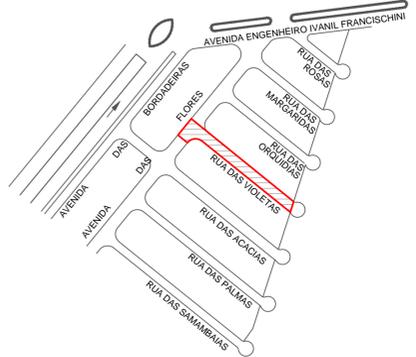

DET. GENÉRICO BOCA DE LOBO DUPLA
Escala 1:20

IBI021 | 201905-037 | 01/01

ESCALAS INDICADAS

REVISÃO 00

OBRA

IBITINGA

DRENAGEM

RUA DAS VIOLETAS - JD DOS BORDADOS

TÍTULO

PROJETO DE GALERIA DE ÁGUAS PLUVIAIS

CRISTINA MARIA KALIL ARANTES
Prefeita Municipal

BERNARDETE GUEDES
Secretária de Obras Públicas
CAU/SP A114814-1

DESENHO	VERIFICAÇÃO	APROVAÇÃO	ART / RRT	VISTO	DATA

PROJETO DE PROPRIEDADE DA PREFEITURA MUNICIPAL DE IBITINGA, NÃO PODENDO SER REPRODUZIDO E/OU REVELADO NO TODO OU EM PARTE SEM SUA AUTORIZAÇÃO.