
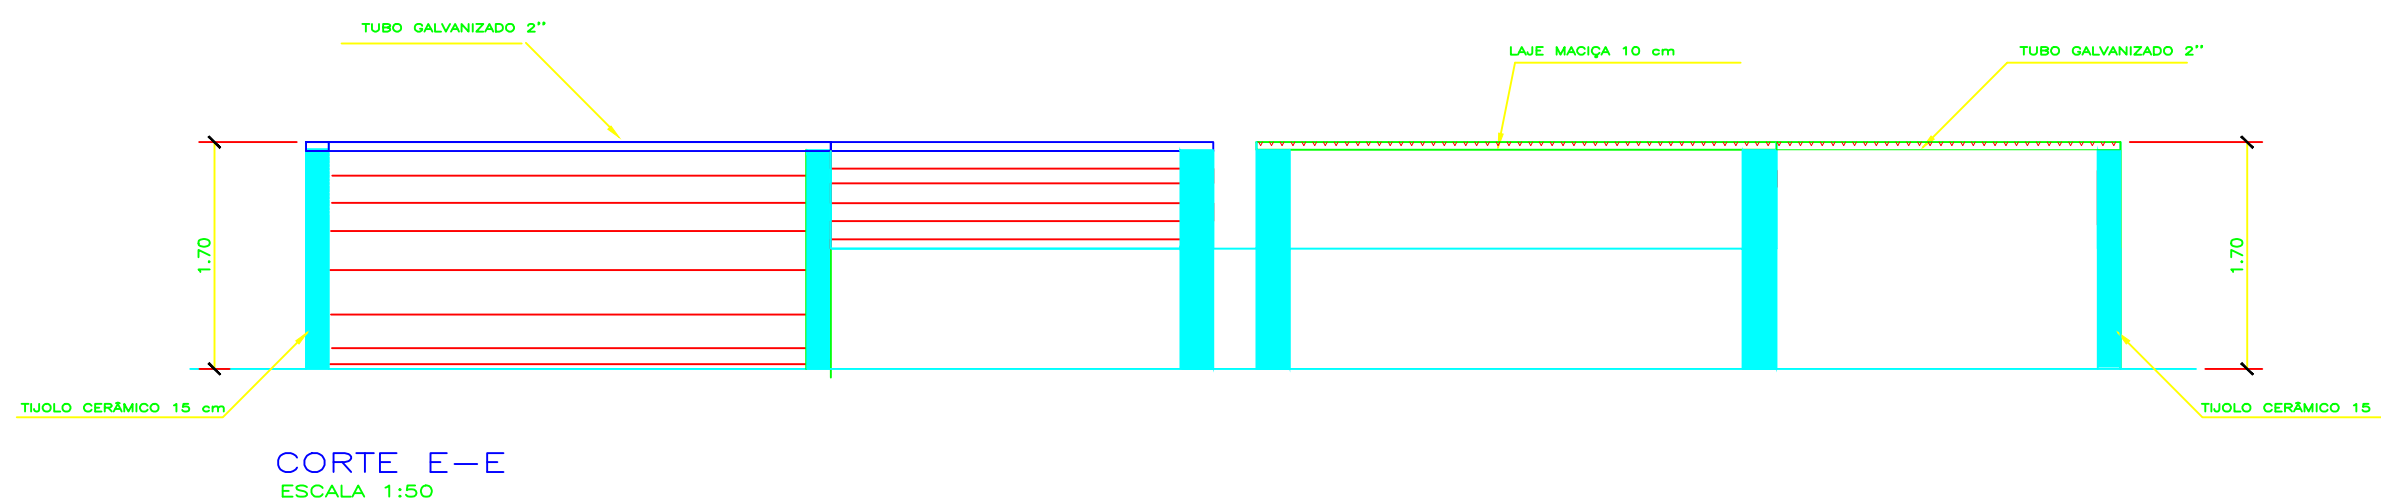
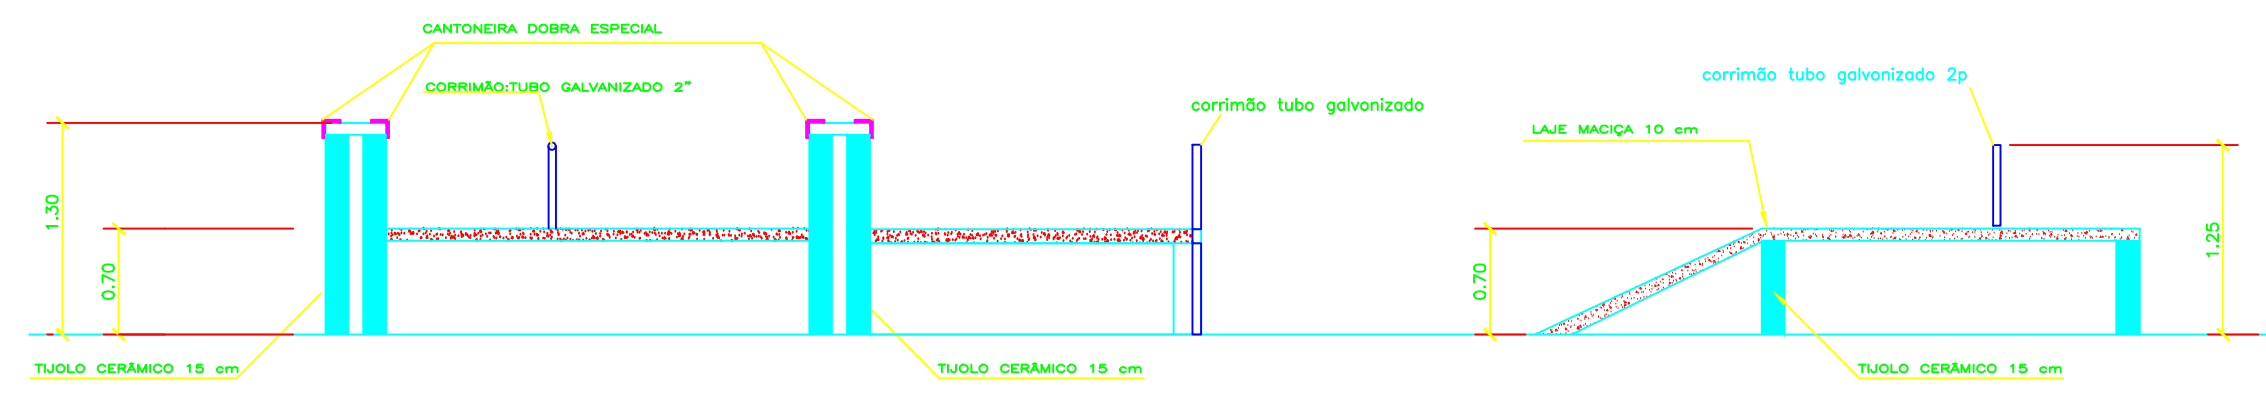


- Área que será feita a intervenção;
1. Limpeza complementar com hidrojateamento
 2. Regularização com nata de cimento e adesivo de alto desempenho.
 3. Piso granilite.

- Área que será feita a intervenção;
1. Limpeza complementar com hidrojateamento
 2. Regularização com nata de cimento e adesivo de alto desempenho.
 3. Piso granilite.

1. Calçada de acesso

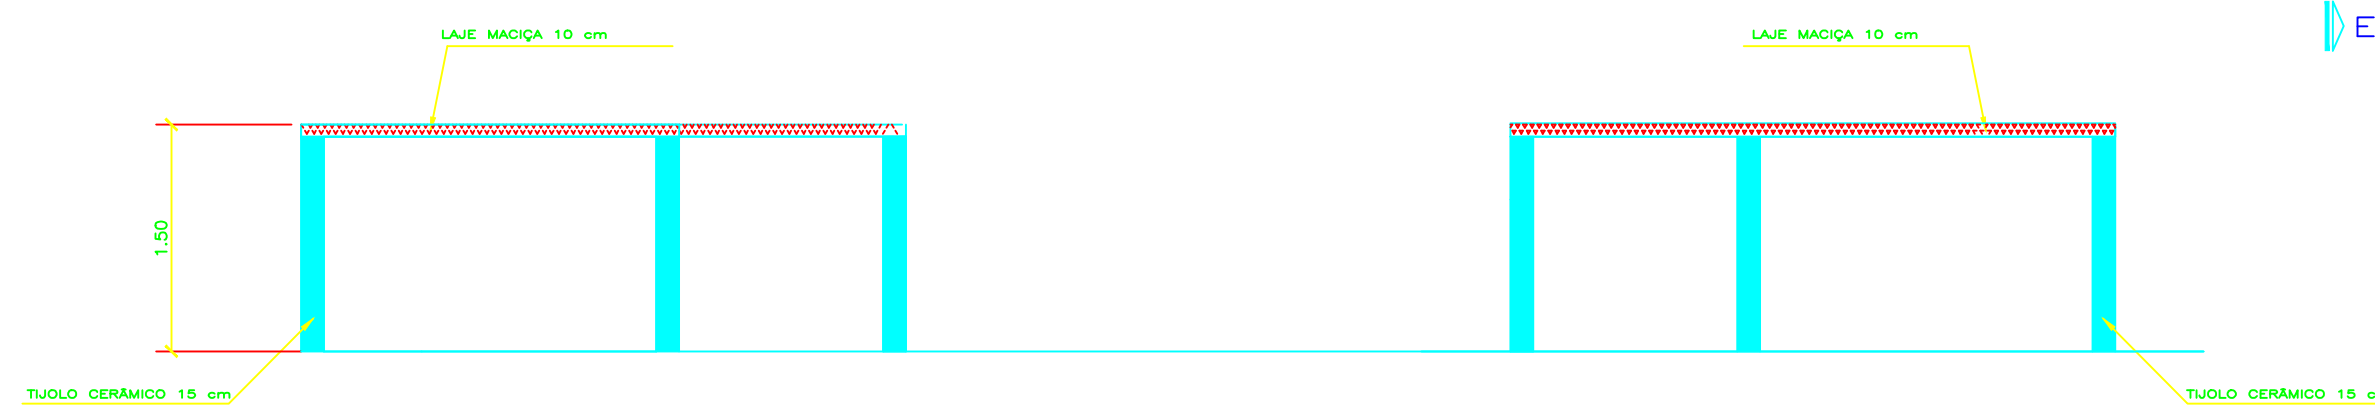

IBI015 | 202302-033 | 01/01

ESCALAS 1:50

REVISÃO 00

OBRA

IBITINGA

CROQUI

Av. Engenheiro Ivanil Francischini
esq. com Rua Francisco Lorusso,
Conj. Res.. Vila Maria

TÍTULO

Reforma da Pista de Skate da Vila Maria



CRISTINA MARIA KALIL ARANTES
Prefeita Municipal

MARCIO RENATO NEGRINI
Secretário de Obras Públicas
Engº Civil - CREA/SP 5060738844

	VISTO	DATA
DESENHO		
VERIFICAÇÃO		
APROVAÇÃO		
ART / RRT		

PROJETO DE PROPRIEDADE DA PREFEITURA MUNICIPAL DE IBITINGA, NÃO PODENDO SER REPRODUZIDO E/OU REVELADO NO TODO OU EM PARTE SEM SUA AUTORIZAÇÃO.