

QUADRO DE ÁREAS	
EXTINTORES IT. 21/01	ÁGUA PRESSURIZADA – 2A PÓ QUÍMICO SECO BC – 20 B:c
ILUMINAÇÃO DE EMERGÊNCIA	OBEDECERA A IT N° 18/19 – D.E. 63.911/18
ALARME E DETECÇÃO	CONFORME INSTRUÇÃO TÉCNICA N°19/2019
HIDRANTES	TUBULAÇÃO 65 mm HIDRANTES – MANG. 65 mm – COMPR. 30m ESGUICHOS regulável – Sistema tipo 4 – 48 m²
SINALIZAÇÃO DE EMERGÊNCIA	CONFORME INSTRUÇÃO TÉCNICA N° 20/2019
ACESSO E ESTACIONAMENTO DE VIATURA NA EDIFICAÇÃO E/OU ÁREA DE RISCO	CONFORME INSTRUÇÃO TÉCNICA N° 06/2019
SIST. HIDRANTES	VIDE PLANILHA DE CÁLCULO

CLASSIFICAÇÃO - Decreto Estadual nº 56.819/11				
GRUPO	OCUPAÇÃO	DIVISÃO	DESCRIÇÃO	EXEMPLOS
F-6	SALÃO DE FESTAS	F-6	CARGA INCÊNDIO 600 MJ	

CARGA DE INCÊNDIO - IT- 14/11			
OCUPAÇÃO/USO	DESCRIÇÃO	DIVISÃO	CARGA DE INCÊNDIO EM MJ/M2
F-6	SALÃO DE FESTAS	F-6	600

CLASSIFICAÇÃO DAS EDIFICAÇÕES E ÁREAS DE RISCO QUANTO À CARGA DE INCÊNDIO	
RISCO	CARGA DE INCÊNDIO MJ/M2
MÉDIO	600

CONTROLE MATERIAIS DE ACABAMENTO E REVESTIMENTO (IT-10/11)		
PISO	acabamento	I , II – A OU III–A
	revestimento	
PAREDE	acabamento	I , II – A OU III–A* (EXC. REVEST)
	revestimento	
TETO e FORRO	acabamento	I OU II – A
	revestimento	

NOTA ESPECÍFICA

O Sistema de Sinalização de Emergência atenderá o contido na IT- 20/09 do Corpo de Bombeiros

DETALHES
(SEM ESCALA)

SINALIZAÇÃO DE ACORDO COM D.E. N° 46.076/01 – I.T. 20/01

BOMBA-CAIXA D'ÁGUA

DETALHE DA ESCADA

LIGAÇÃO INDEPENDENTE DA BOMBA DE INCÊNDIO

SINALIZAÇÃO DE PISO

DETALHE CORRIMÃO

FIXAÇÃO E SINALIZAÇÃO DE EXTINTOR


DETALHE HIDRANTE

DETALHE DO R.R.

ESPECIFICAÇÕES

01	REGISTRO GLOBO DE ÂNGULO
02	ADAPTAÇÃO ENGATE RÁPIDO
03	ESGUICHO REGULÁVEL
04	MANGUEIRA DE 65mm
05	CAIXA DE ABRIGO METÁLICO
06	ELETRODUTO METÁLICO SE APARENTE
07	BOTOEIRA LIGA DESLIGA DA BOMBA DE HIDRANTE (H5)
08	ACIONADOR "QUEBRA-VIDRO" DO ALARME (com martelinho)

SIMBOLOGIA			
	– EXTINTOR DE ÁGUA		– CENTRAL DE ALARME
	– EXTINTOR DE PÓS		– INDICADOR SONORO
	– EXTINTOR – ABC		– RESERVA DE INCÊNDIO
	– HIDRANTE SIMPLES		– BOTOEIRA LIGA / DESLIGA
	– ILUMINAÇÃO DE EMERGÊNCIA – ACLARAMENTO		– ENTRADA PARA O CB COMBATE A INCÊNDIO
	– ILUMINAÇÃO DE EMERGÊNCIA – BALIZAMENTO		– DETECTOR DE FUMAÇA
	– BOTOEIRA DE ALARME		– BOMBA DE INCÊNDIO
	– DIREÇÃO DO FLUXO DA ROTA DE FUGA		– ACESSO AO CORPO BOMBEIROS
	– SAÍDA FINAL DA ROTA DE FUGA		– BATERIAS DE ACUMULADORES
	– REGISTRO DE RECALQUE SEM VÁLVULA DE RETENÇÃO		– TUBULAÇÃO GALVANIZADA 63mm exposta
	– CENTRAL GLP		– TUBULAÇÃO GALVANIZADA 63mm enterrada

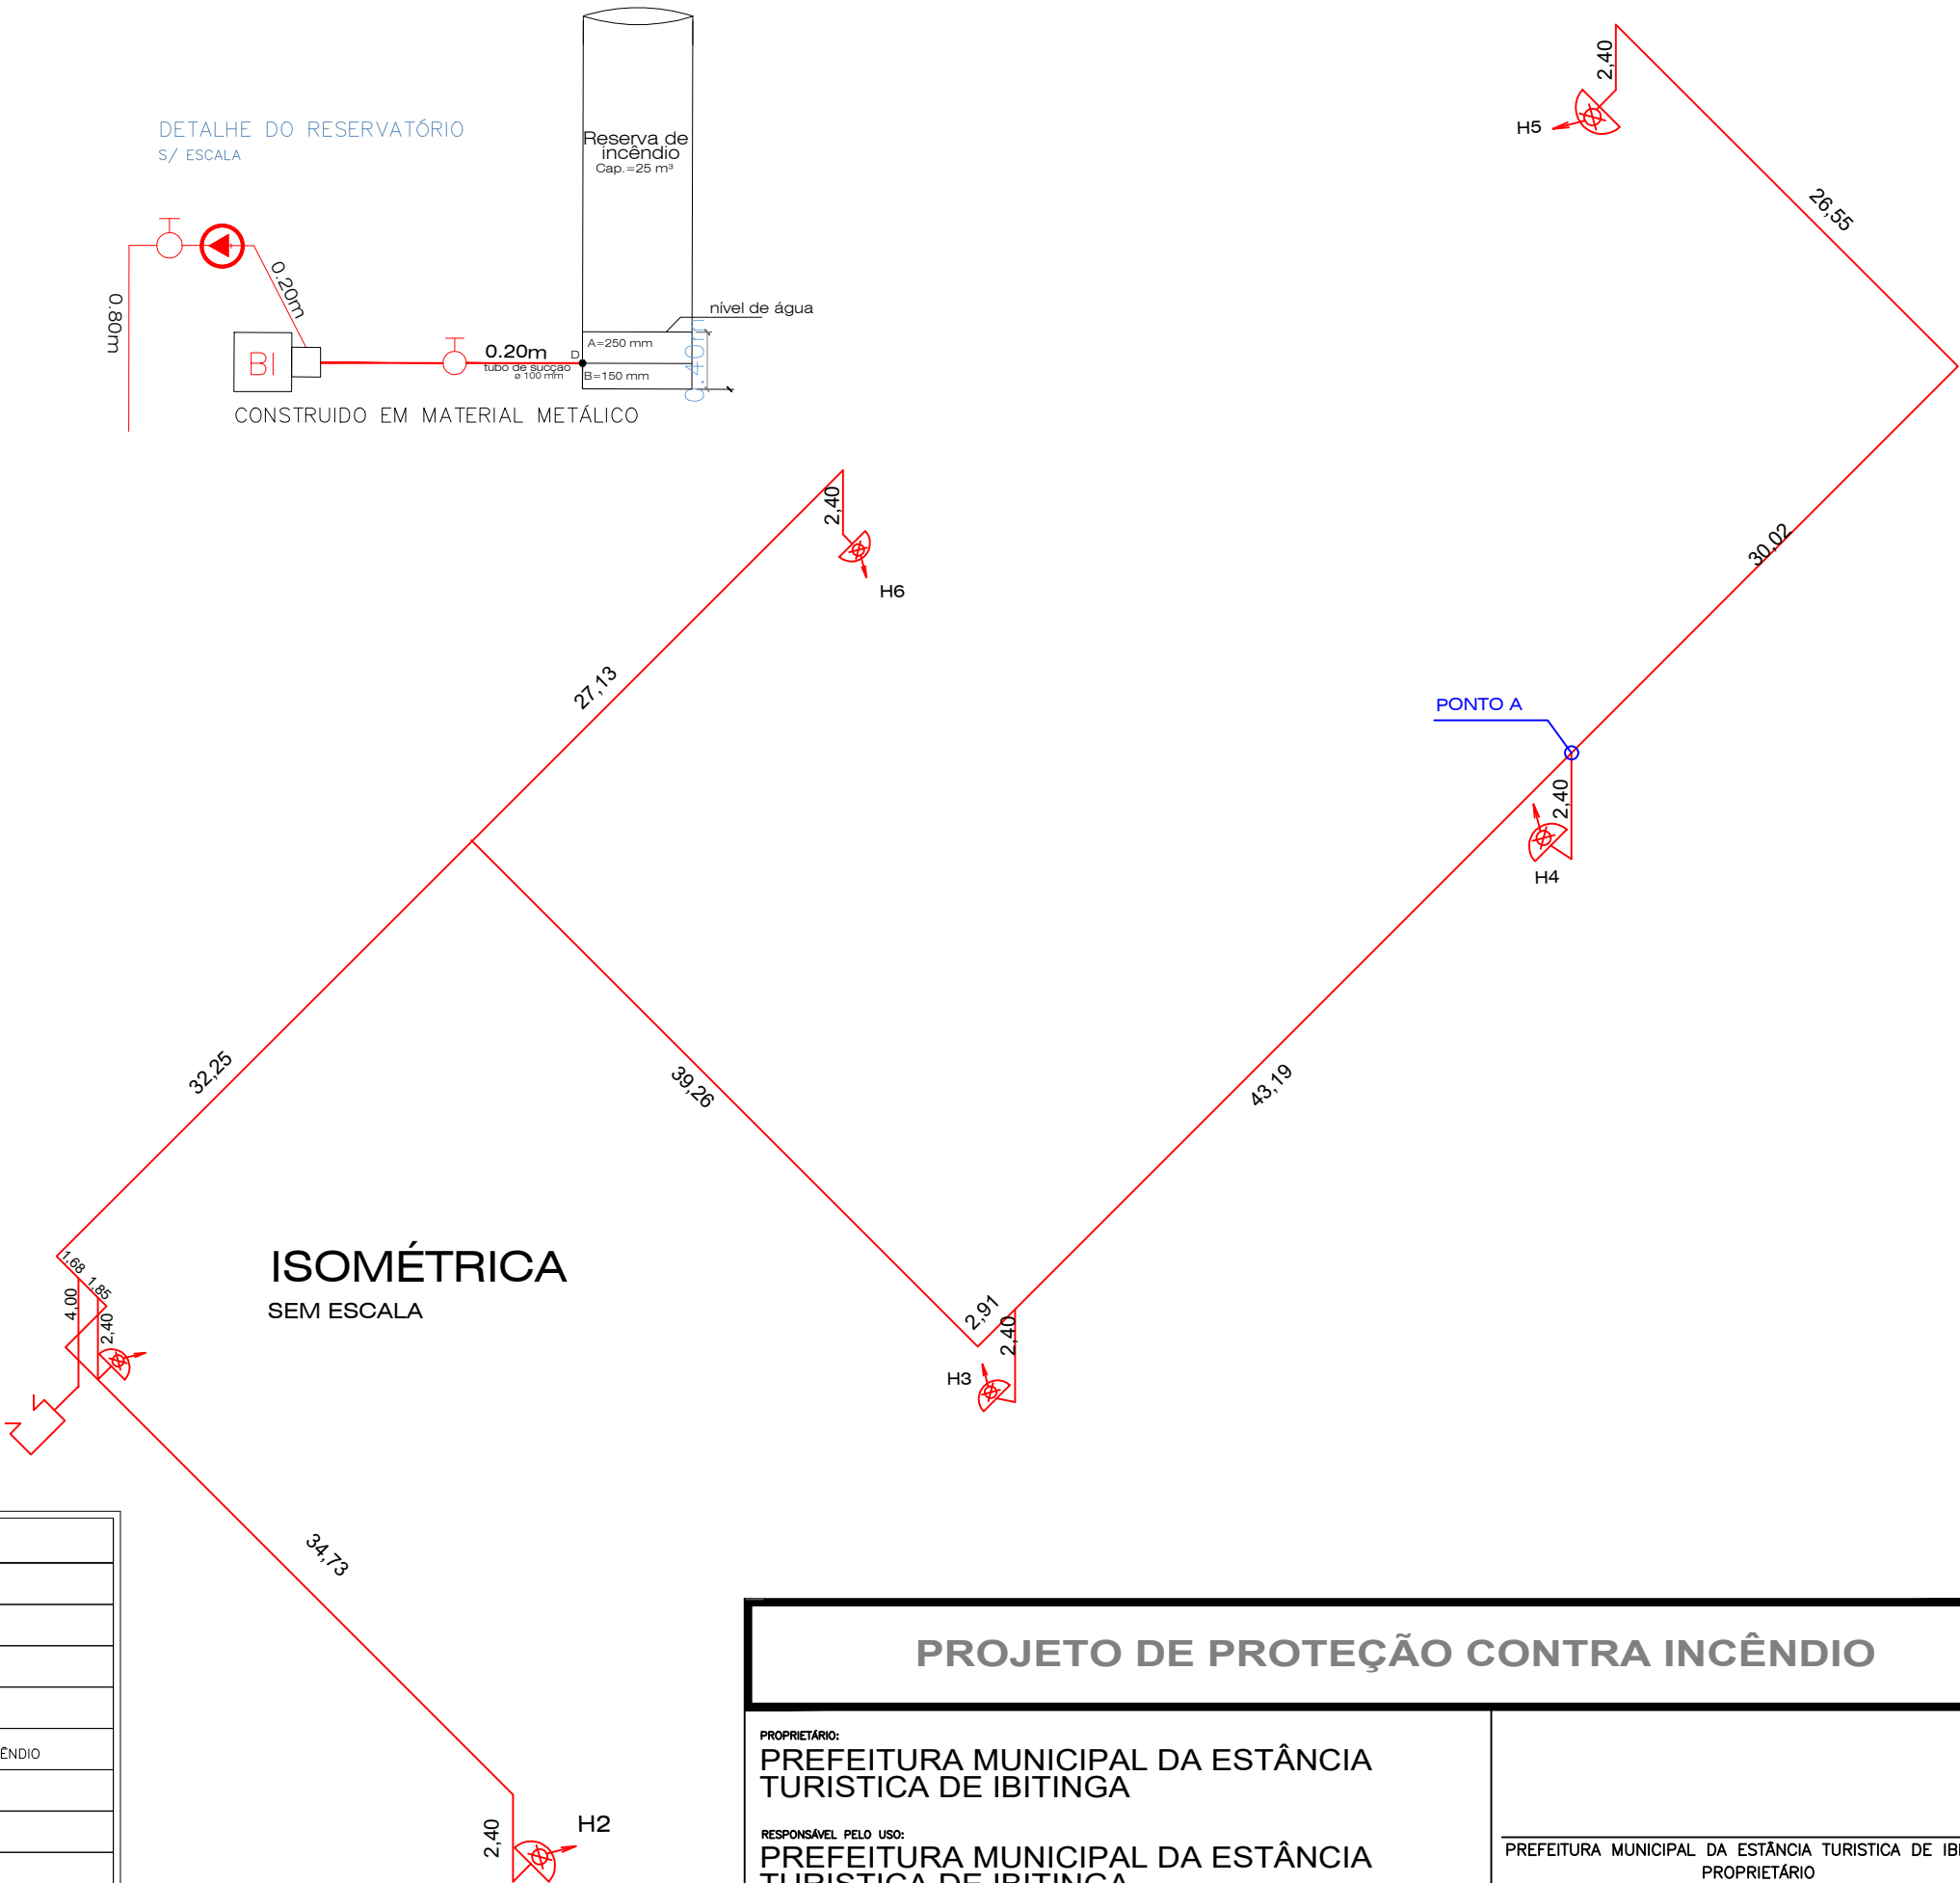

PROJETO DE PROTEÇÃO CONTRA INCÊNDIO			
PROPRIETÁRIO: PREFEITURA MUNICIPAL DA ESTÂNCIA TURISTICA DE IBITINGA		PREFEITURA MUNICIPAL DA ESTÂNCIA TURISTICA DE IBITINGA PROPRIETÁRIO	
RESPONSÁVEL PELO USO: PREFEITURA MUNICIPAL DA ESTÂNCIA TURISTICA DE IBITINGA			
LOCAL: AV. ENG. IVANIL FRANCISCHINI ESQ. C/ R. ANTONIO FRANCISCO DOS SANTOS JD. ELDORADO – IBITINGA/SP			
ASSUNTO: PLANTA BAIXA		Bernardete Guedes CAU: A114814-1	
FOLHA 02	DATA JANEIRO/2023	ESCALA INDICADA	RRT