

ESCALA sem escala

REVISÃO 00

OBRA

IBITINGA

Projeto Preliminar

Pontal do Jacaré



TÍTULO


Serviços Complementares- Fase 4 - Instalações Elétricas e Troca de Transformador

CRISTINA MARIA KALIL ARANTES
Prefeita Municipal

MARCIO RENATO NEGRINI
Secretário de Obras Públicas
Engº Civil – CREA/SP 5060738844

	VISTO	DATA
PROJETO	X	
DESENHO	X	X
VERIFICAÇÃO	X	
APROVAÇÃO	X	
LIBERAÇÃO	X	

DESENHO DE PROPRIEDADE DA PREFEITURA MUNICIPAL DE IBITINGA, NÃO PODENDO SER REPRODUZIDO E/OU REVELADO NO TODO OU EM PARTE SEM SUA AUTORIZAÇÃO.

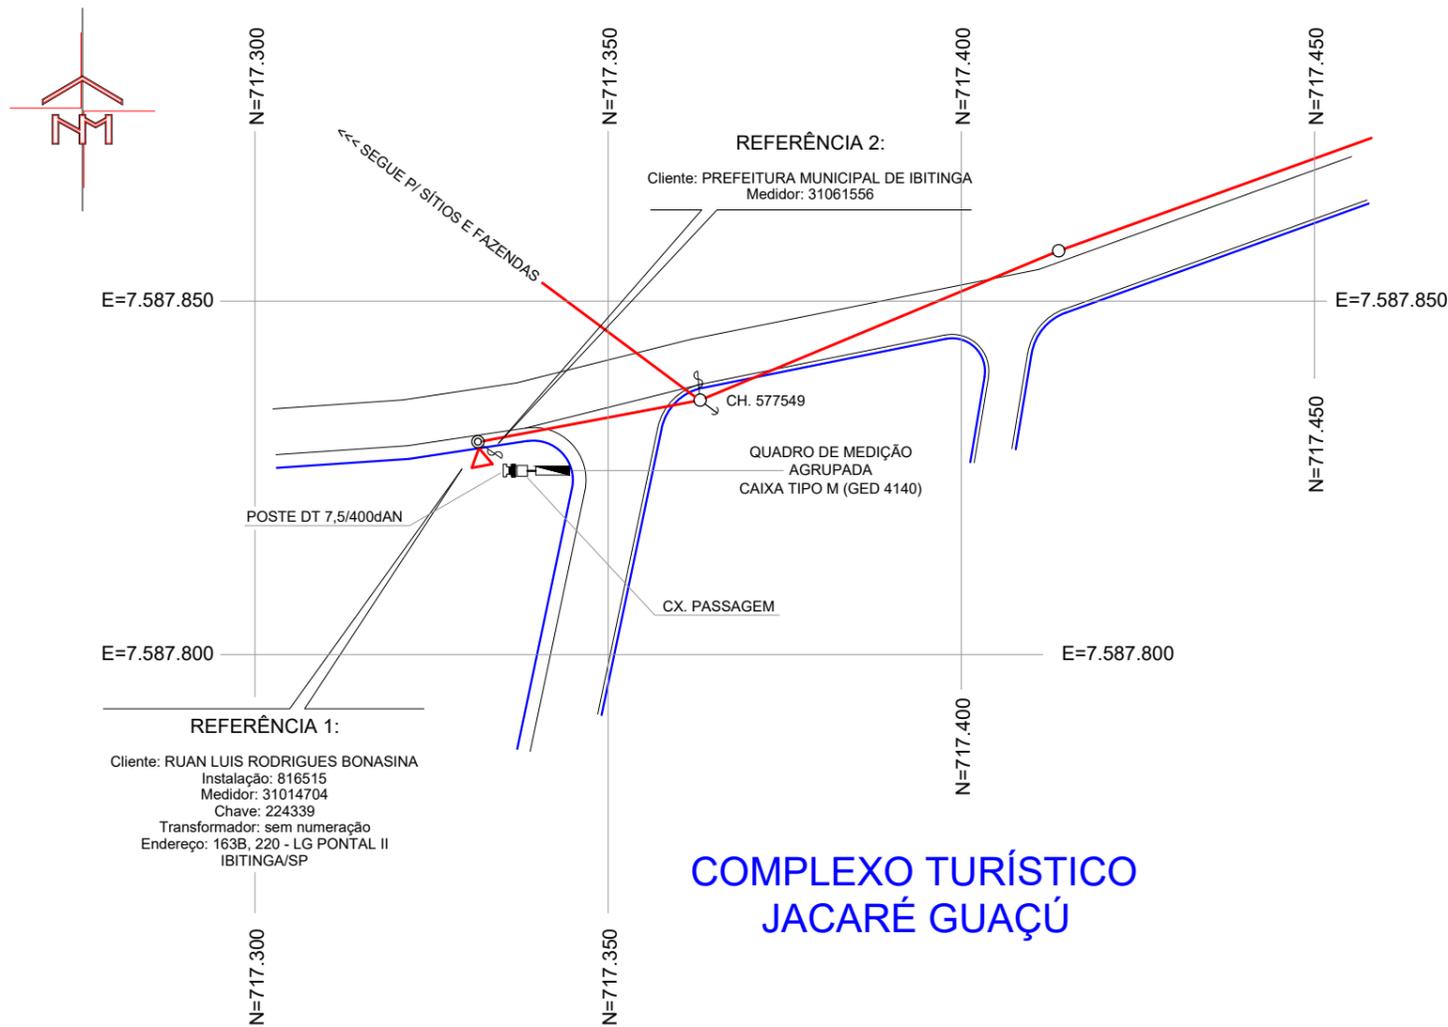

COMPLEXO TURÍSTICO JACARÉ GUAÇÚ

SITUAÇÃO


DATUM: SIRGAS 2000
FUSO 22

Notas:

- 1 - O quadro de medição deverá ser executado conforme item 4.4 da GED 4140 Caixa de Medição Tipo M.
- 2 - O aterramento do centro de medição deverá ser executado conforme Desenho 20 da GED 119 Fornecimento de Energia à Edifícios de Uso Coletivo.
- 3 - Em frente ao quadro de medição, a distância mínima entre o quadro e a parede oposta será de no mínimo 1,20 m.

NOTAS

REVISÃO	DESCRIÇÃO	DATA

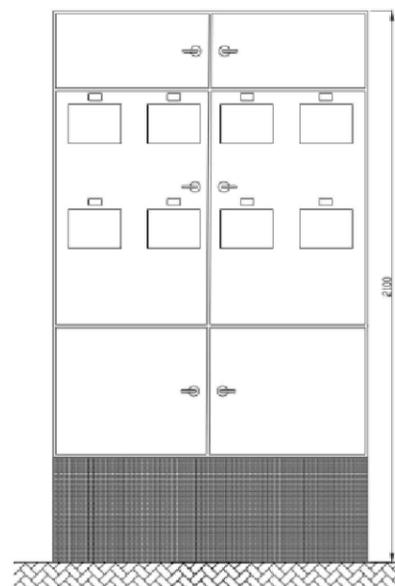

DET. QUADRO MEDIDORES
S/ ESCALA