




PLANTA BAIXA - BOCA DE LOBO S/ESC

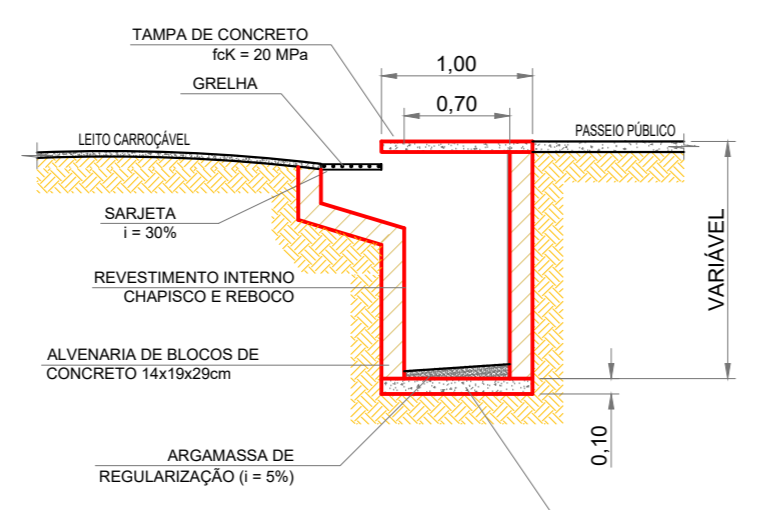


CORTE A-A - BOCA DE LOBO S/ESC

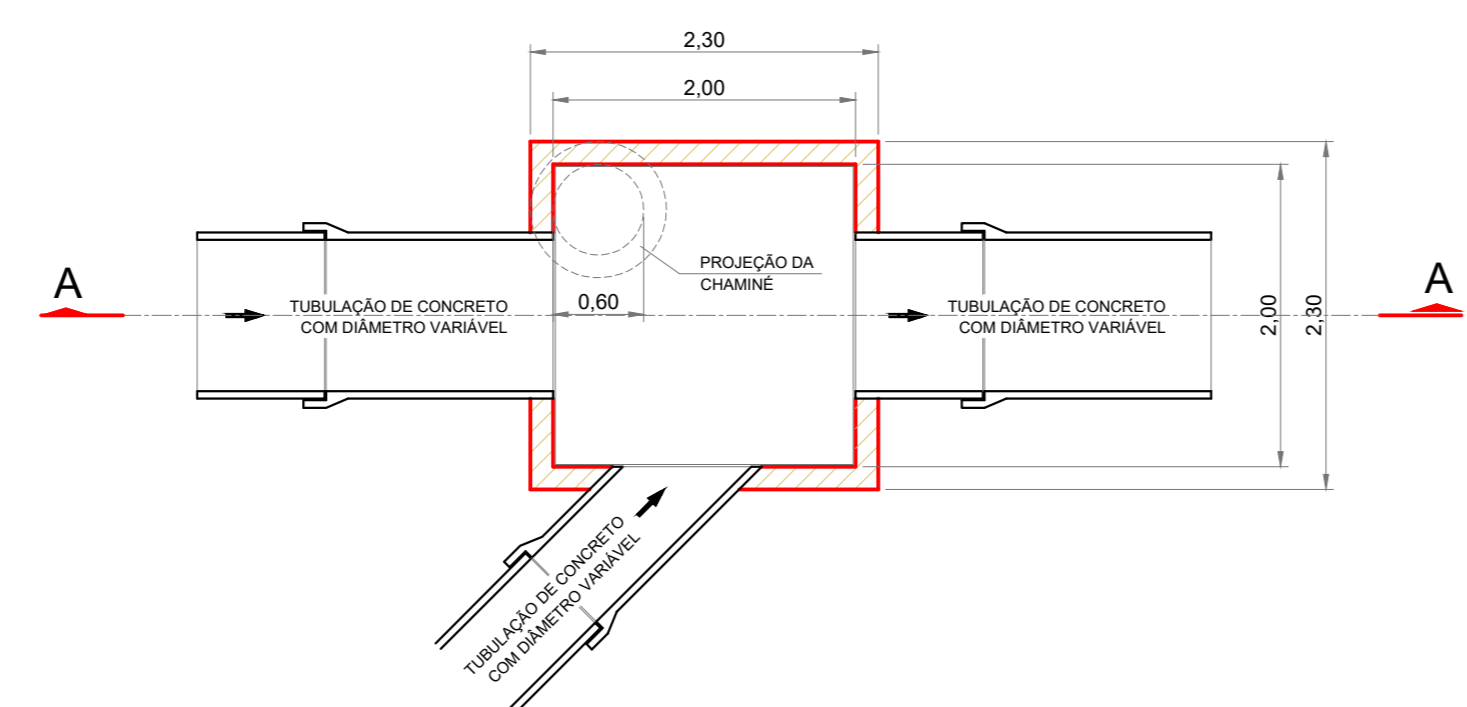


PLANTA BAIXA - POÇO DE VISITA S/ESC

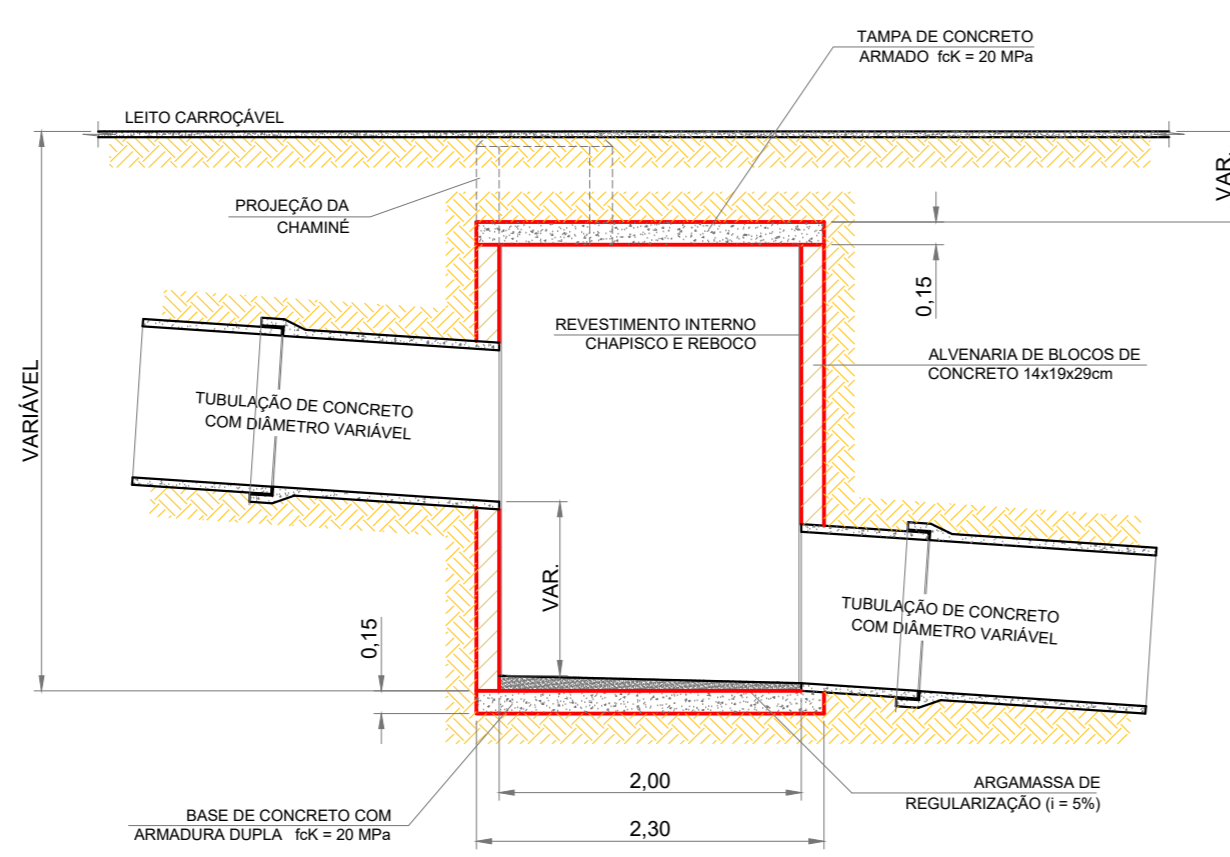

CORTE A-A - POÇO DE VISITA S/ESC

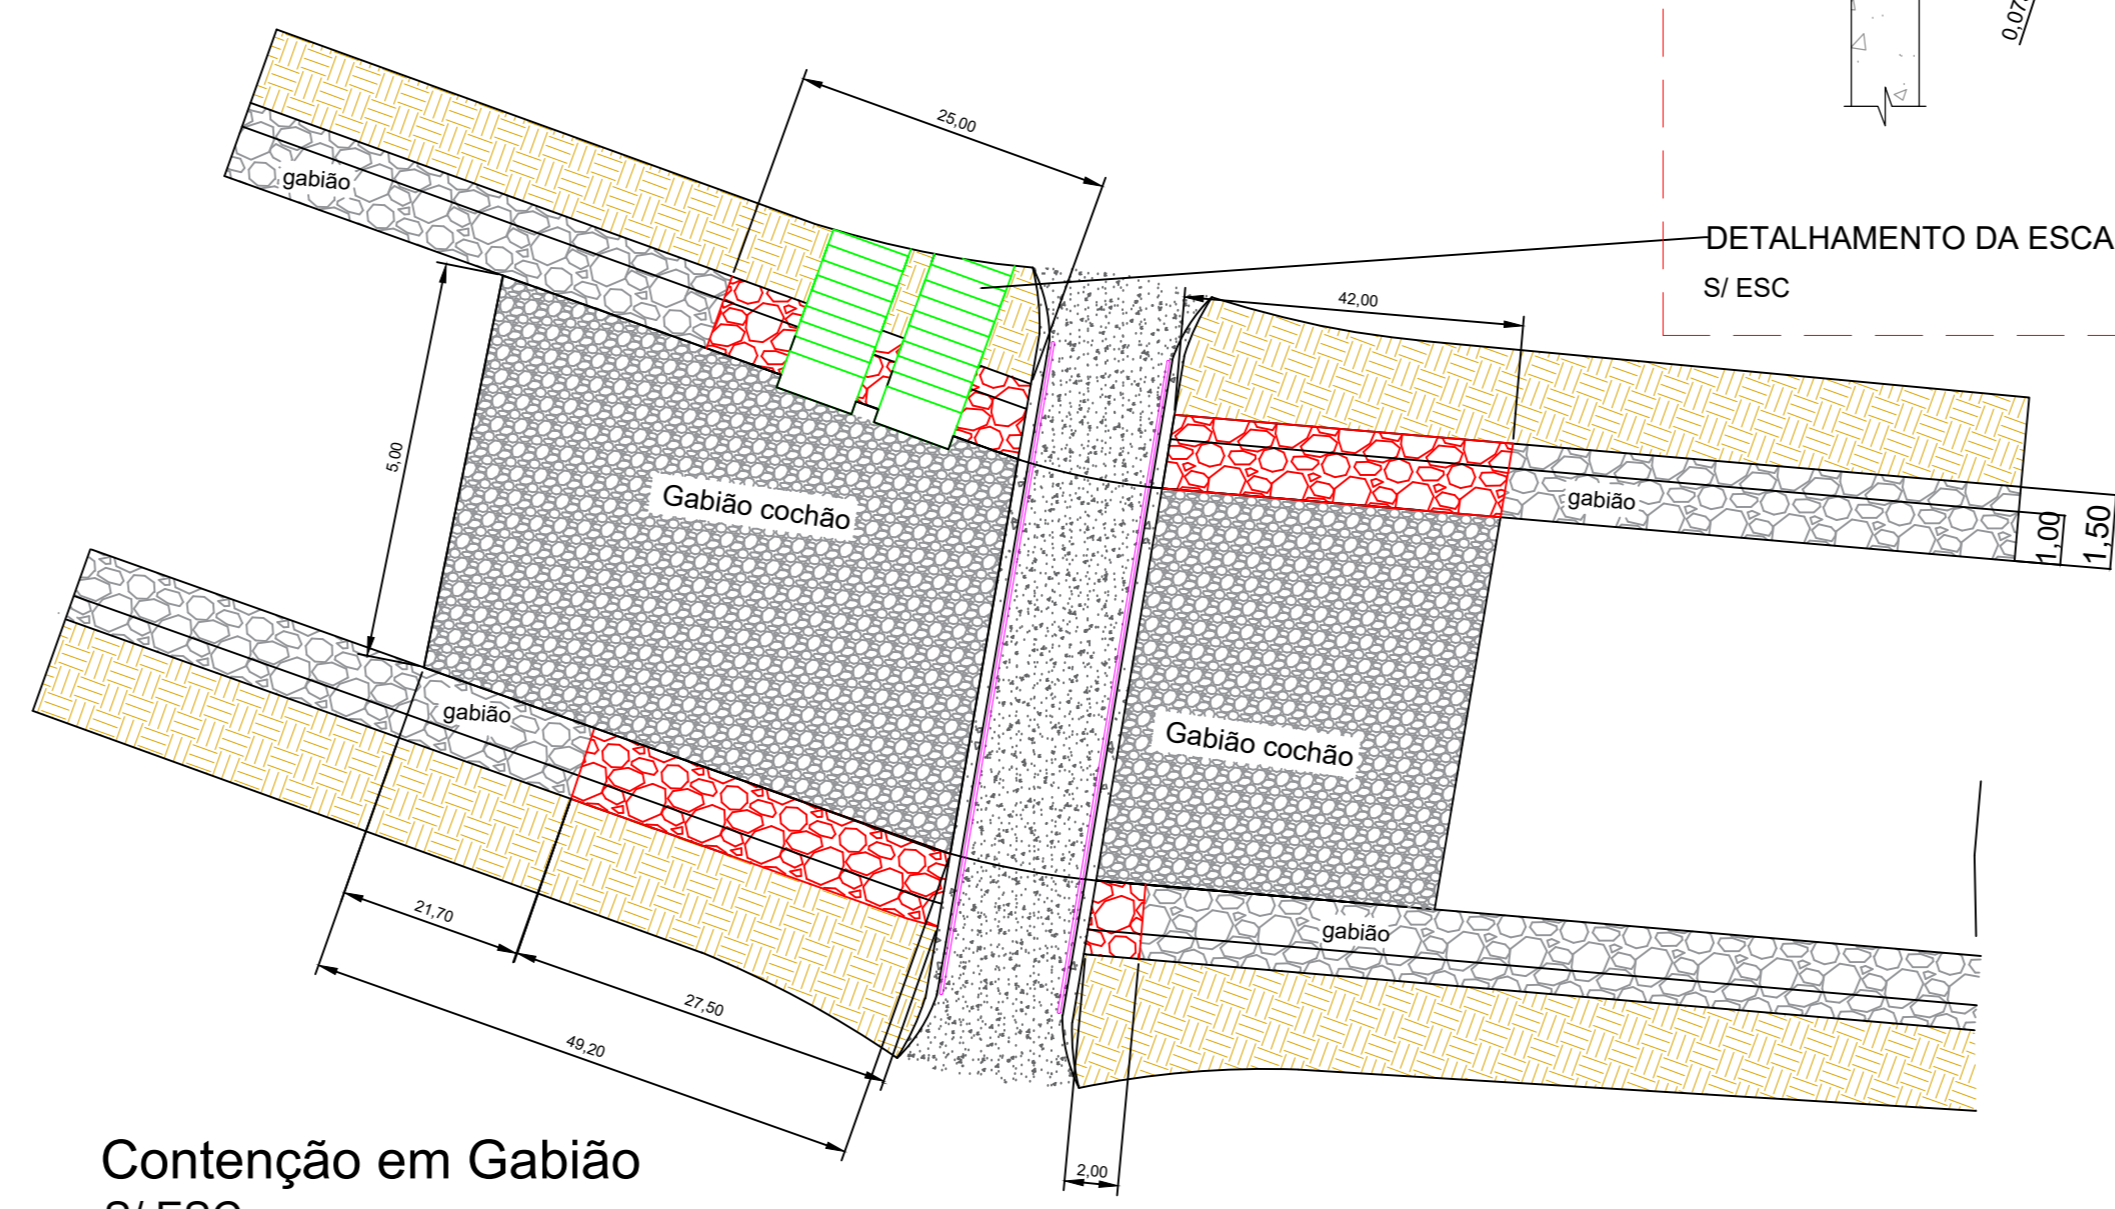


Contenção em Gabião S/ESC

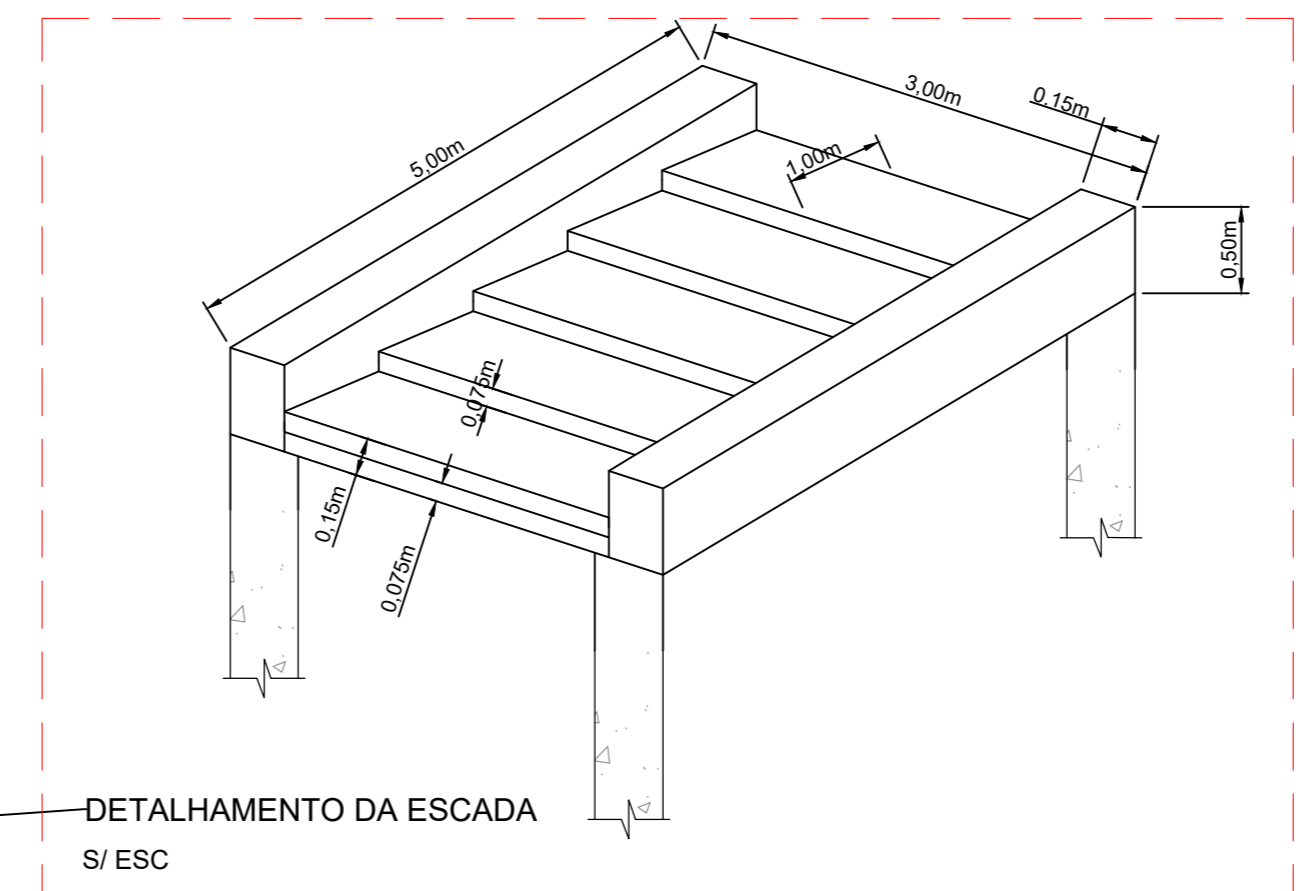


DETALHAMENTO DA ESCADA S/ESC


- LEGENDA**
- Gabião Novo
  - Gabião Colchão
  - ESCADA HIDRÁULICA

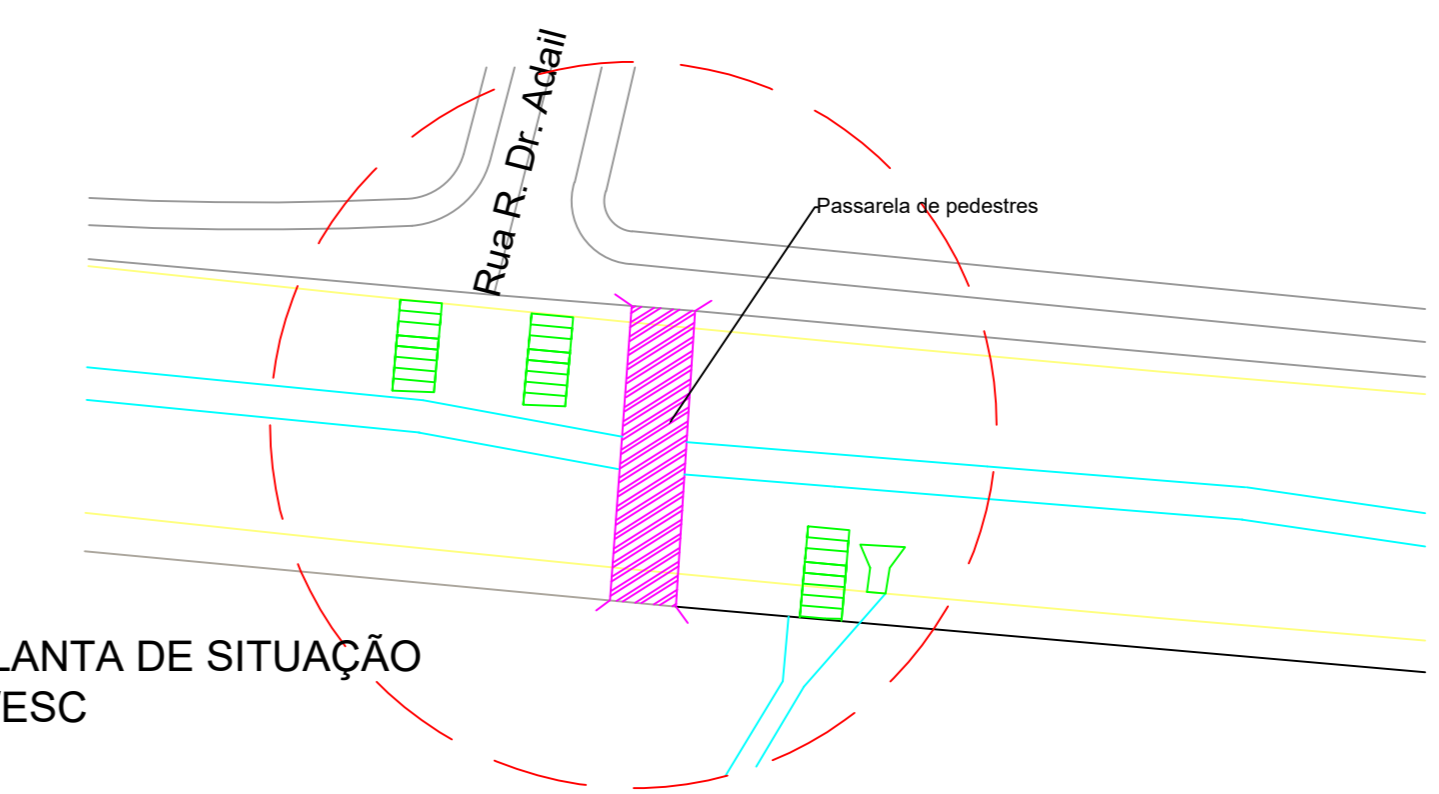

PLANTA DE SITUAÇÃO S/ESC

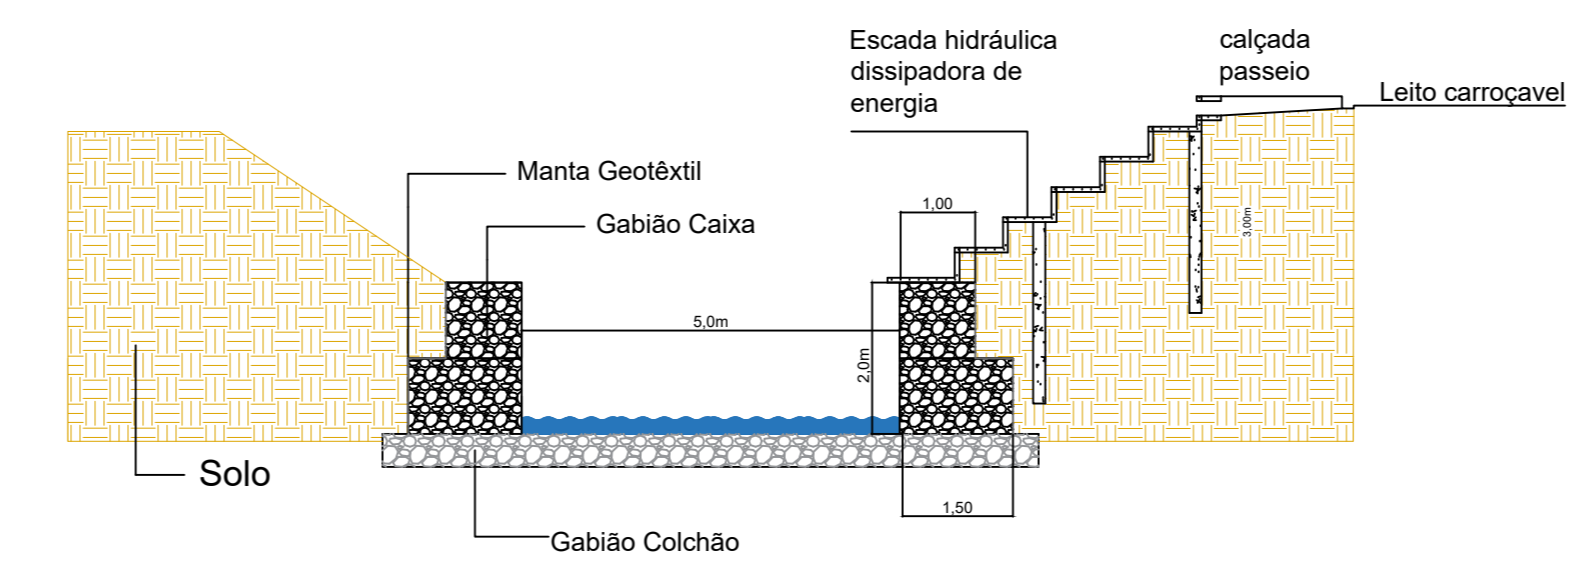


Corte Transversal da Contenção S/ESC

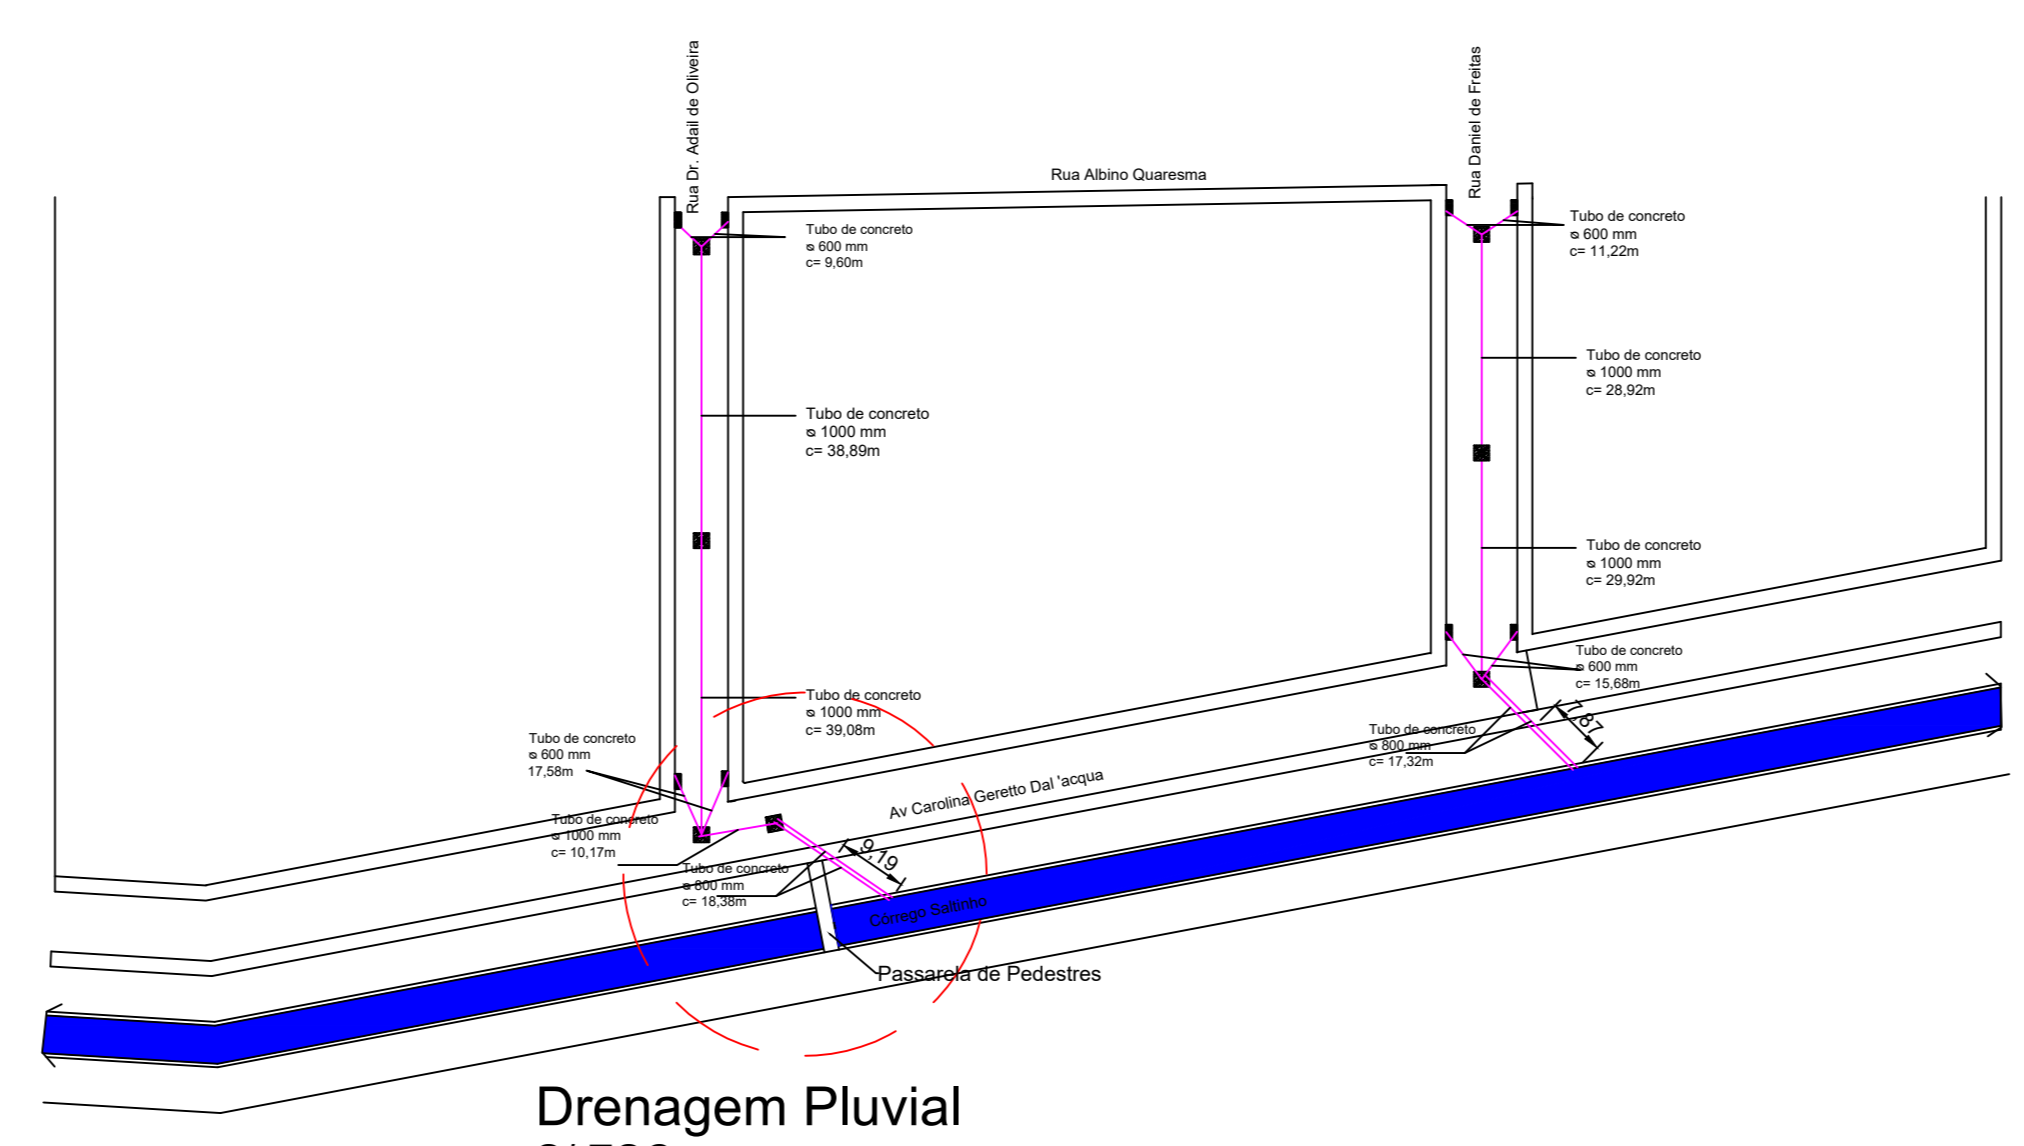

Drenagem Pluvial S/ESC

IBI026 | 202306-000 | 01/01  
 ESCALAS s/escala  
 REVISÃO 00  
 OBRA IBITINGA  
 CROQUI  
 Av. Carolina Gereto Dall' Acqua - Ibitinga/SP

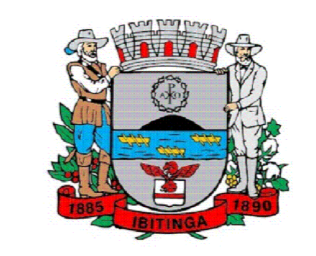

TÍTULO  
**Reparo de contenção em gabião e implantação de galeria de águas pluviais**

CRISTINA MARIA KALIL ARANTES  
 Prefeita Municipal

João Guilherme Hirabashi  
 Secretário de Obras Públicas  
 Eng.º Civil - CREA/SP 50701858/93

DESENHO	VISTO	DATA
VERIFICAÇÃO		
APROVAÇÃO		
ART / RET		

PROJETO DE PROPRIEDADE DA PREFEITURA MUNICIPAL DE IBITINGA, NÃO PODENDO SER REPRODUZIDO E/OU REVELADO NO TODO OU EM PARTE SEM SUA AUTORIZAÇÃO.