CROQUI DE LOCALIZAÇÃO
Sem Escala

CROQUI DE LOCALIZAÇÃO
Sem Escala

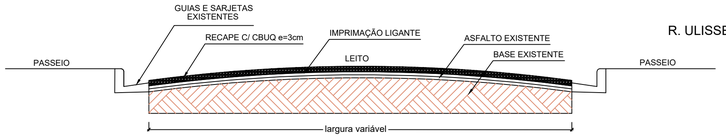

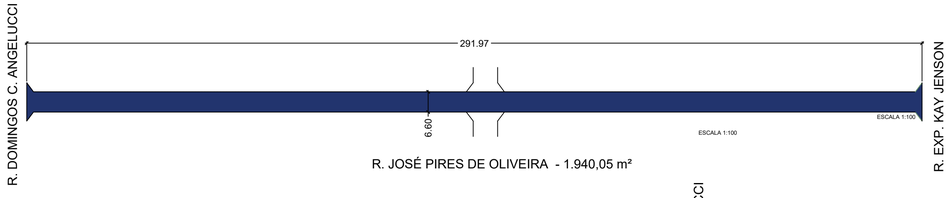

R. JOSÉ PIRES DE OLIVEIRA - 1.940,05 m²

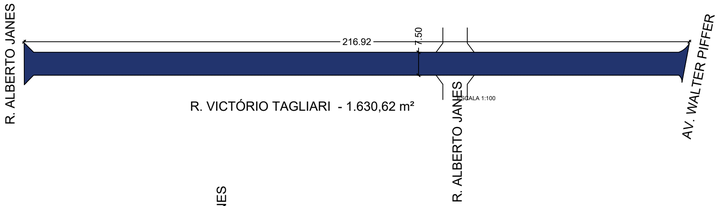

R. VICTÓRIO TAGLIARI - 1.630,62 m²

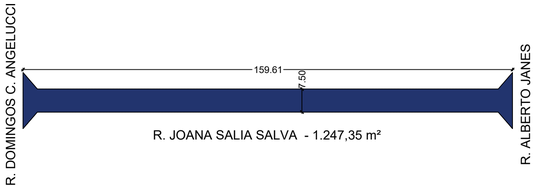

R. JOANA SALIA SALVA - 1.247,35 m²

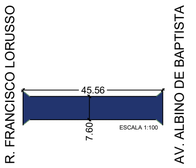

R. ALBERTO JANES - 353,75 m²

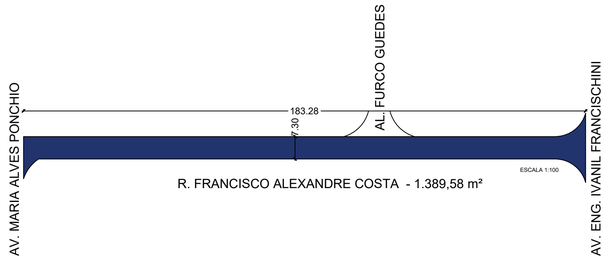

R. FRANCISCO ALEXANDRE COSTA - 1.389,58 m²

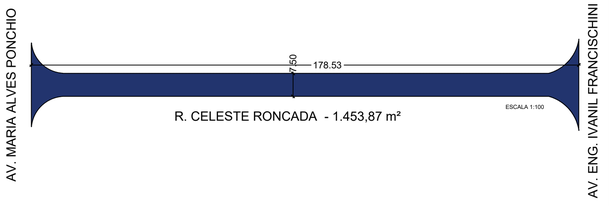

R. CELESTE RONCADA - 1.453,87 m²

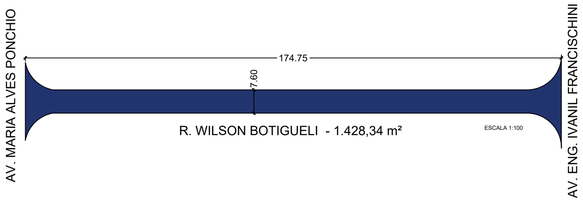

R. WILSON BOTIGUELI - 1.428,34 m²

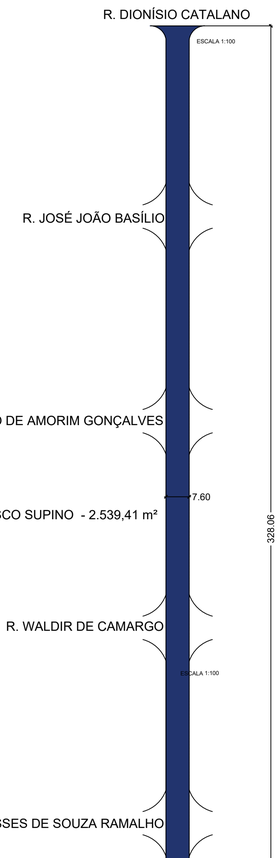

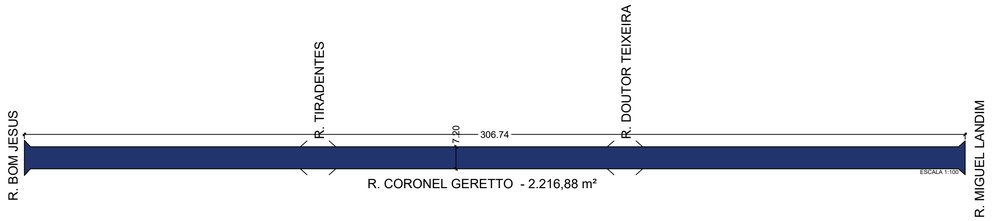

R. CORONEL GERETTO - 2.216,88 m²

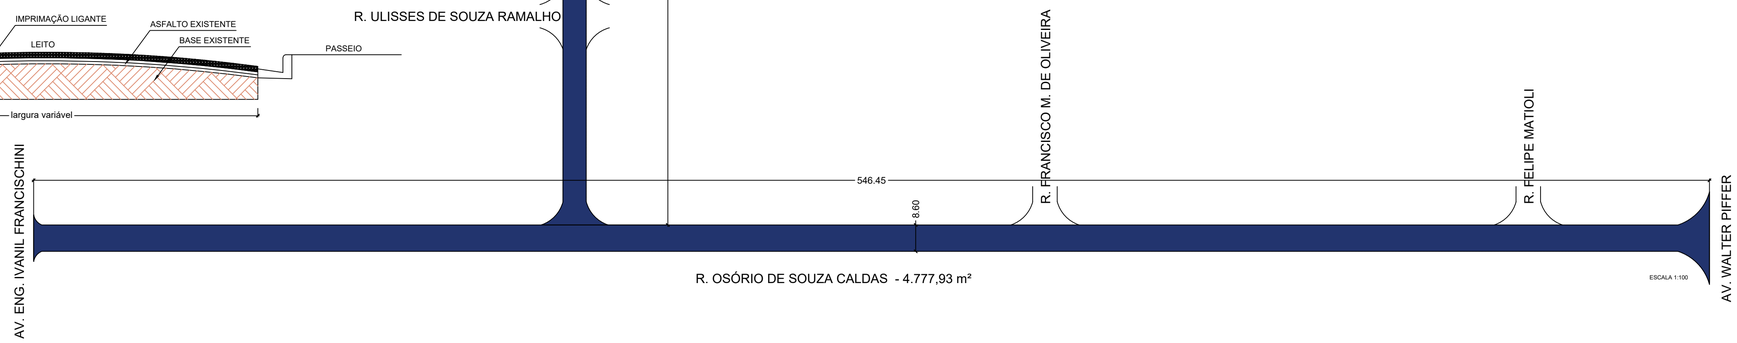

R. OSÓRIO DE SOUZA CALDAS - 4.777,93 m²

IBI033 | 202311-000 | 02/02

ESCALA INDICADAS

REVISÃO 00

OBRA

I B I T I N G A

RECAPEAMENTO ASFÁLTICO

DIVERSAS VIAS DO MUNICÍPIO

TÍTULO

PROJETO BÁSICO

RECAPEAMENTO ASFÁLTICO : 18.977,75 m²

CRISTINA MARIA KALIL ARANTES
Prefeita Municipal

ENG. JOÃO GUILHERME HIRABAHASI
Resp. Téc. CREA/SP 5070185893

	VISTO	DATA
PROJETO		
DESENHO		
VERIFICAÇÃO		
APROVAÇÃO		
LIBERAÇÃO		

DESENHO DE PROPRIEDADE DA PREFEITURA MUNICIPAL DE IBITINGA, NÃO PODENDO SER REPRODUZIDO E/OU REVELADO NO TODO OU EM PARTE SEM SUA AUTORIZAÇÃO.