

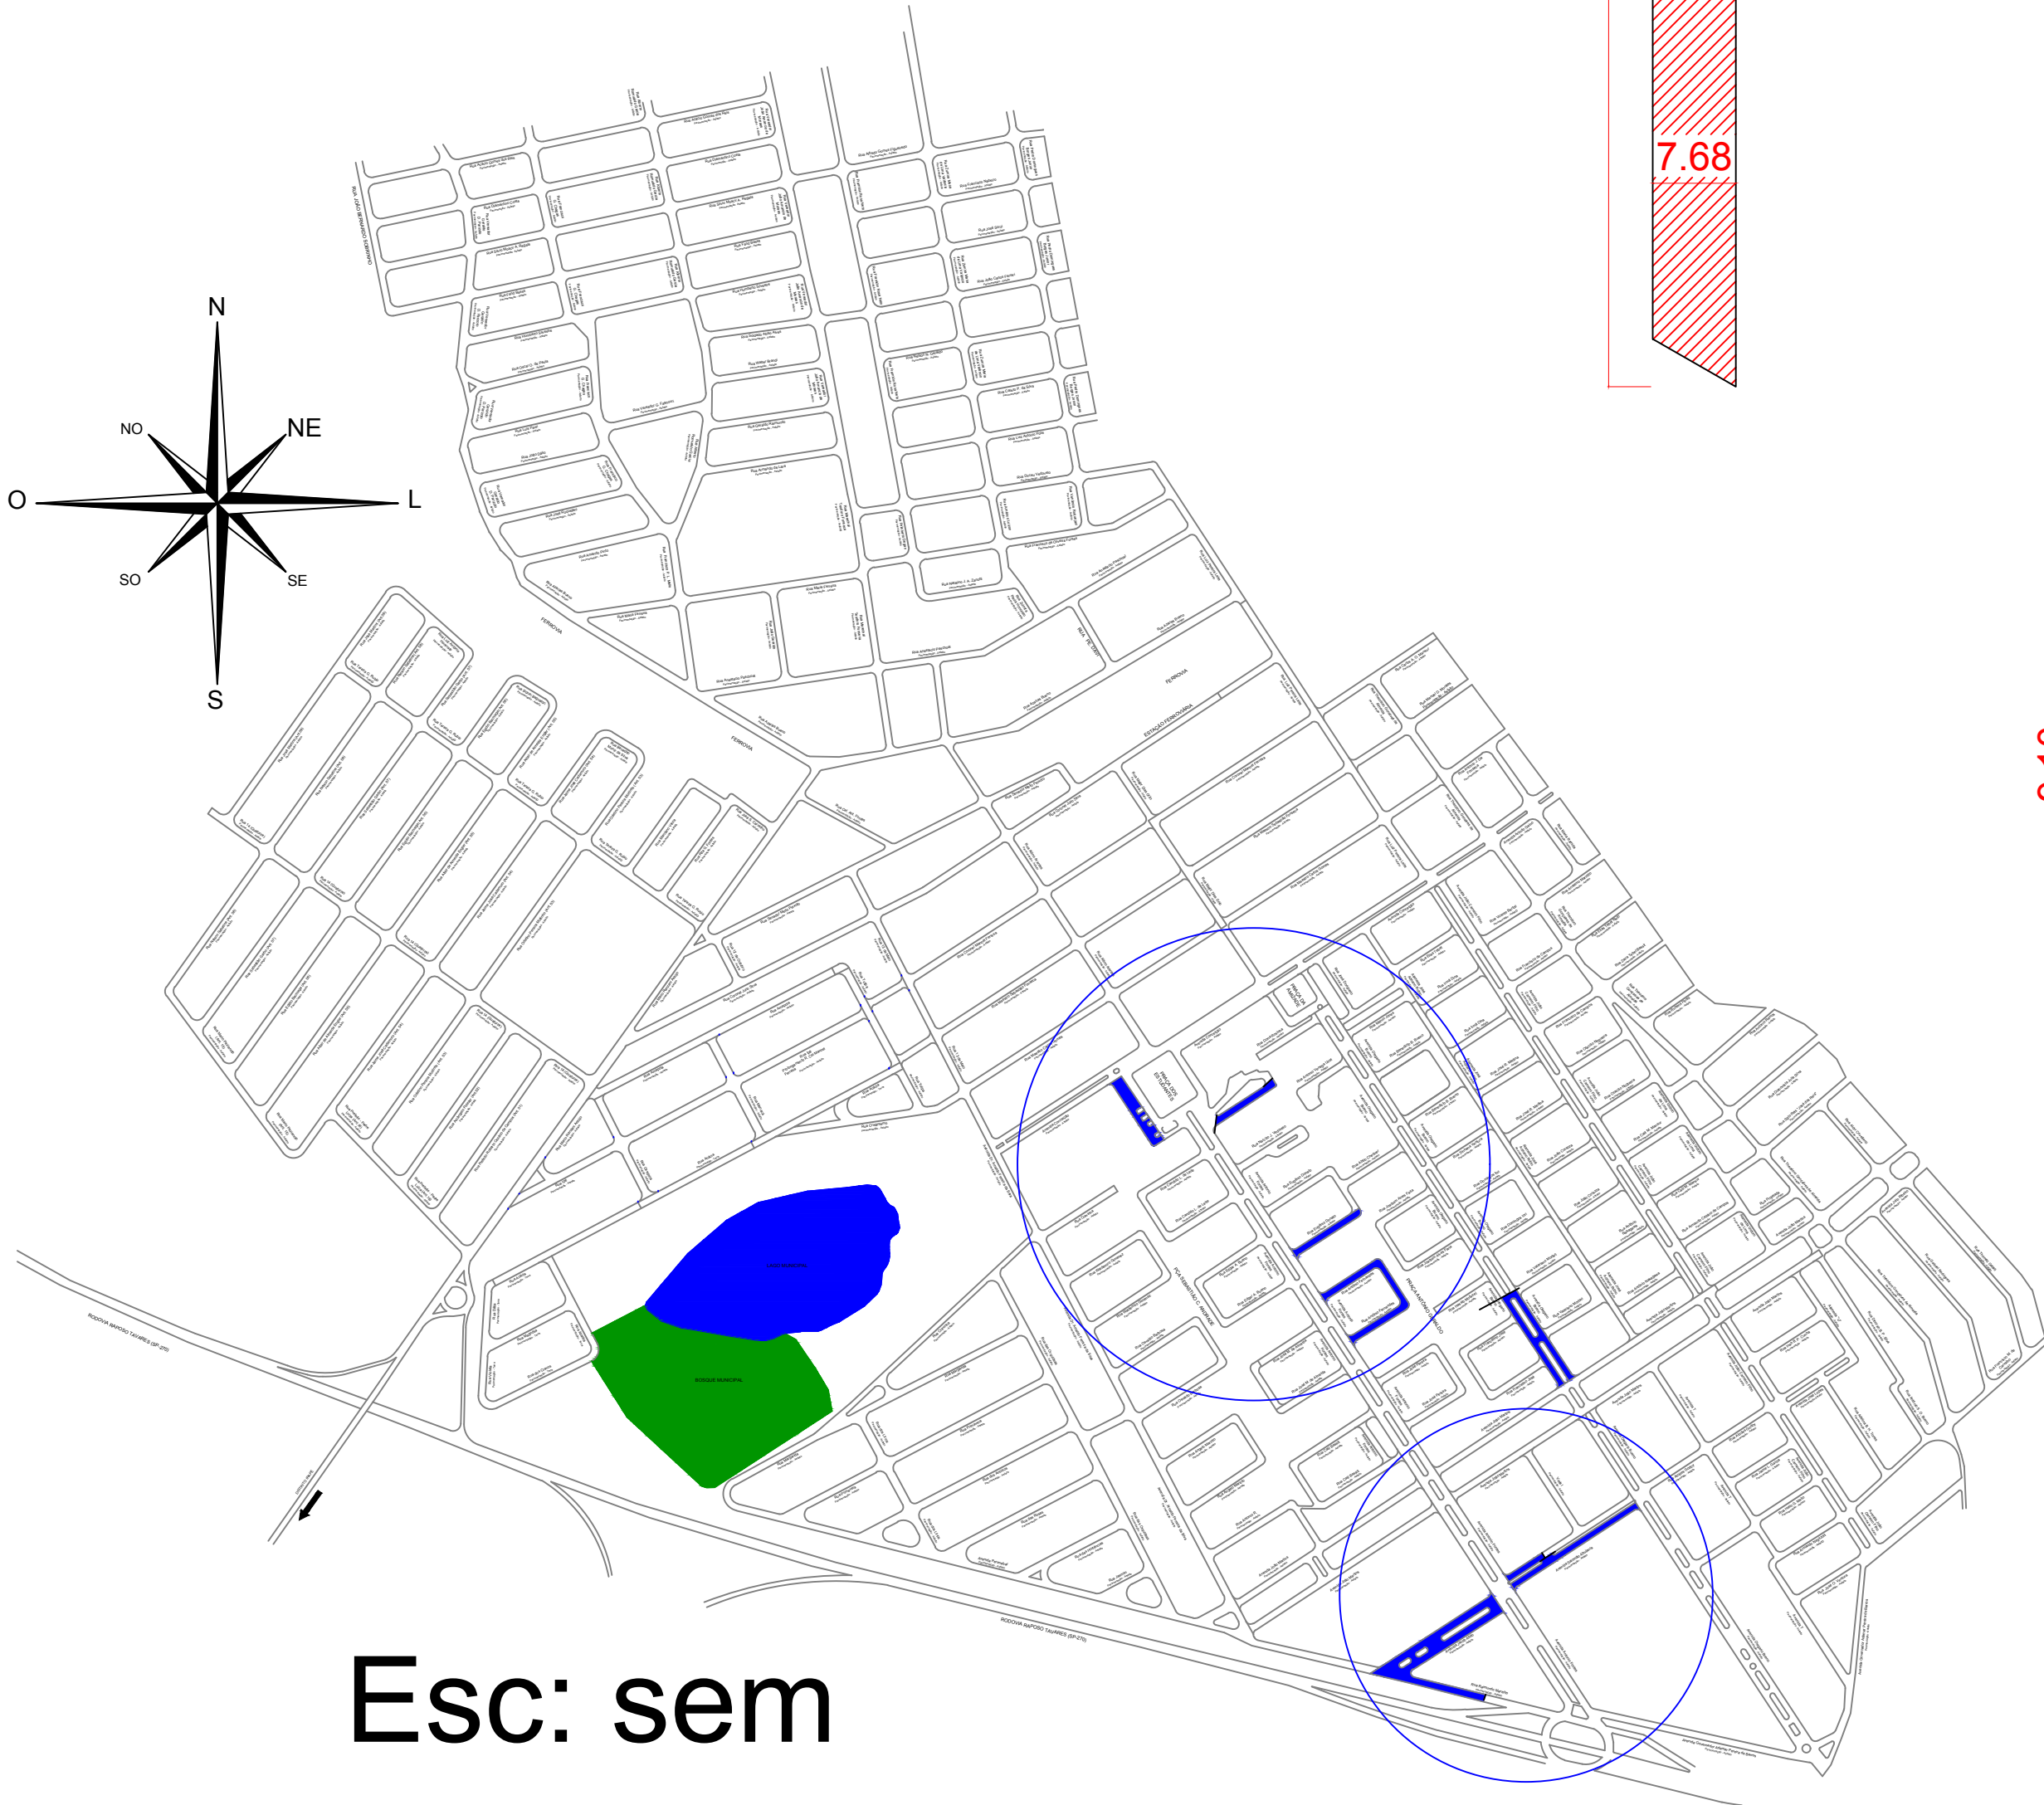
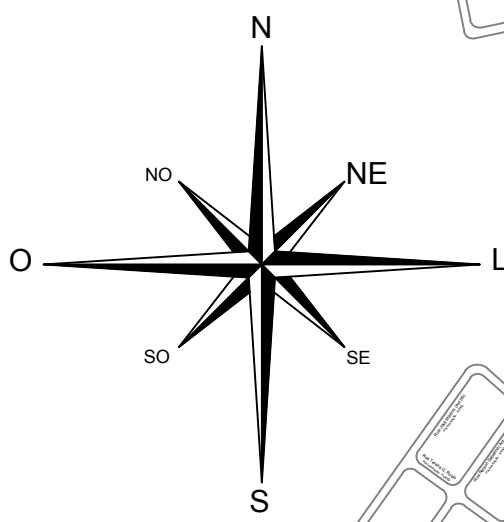


LEGENDAS




RECAPE

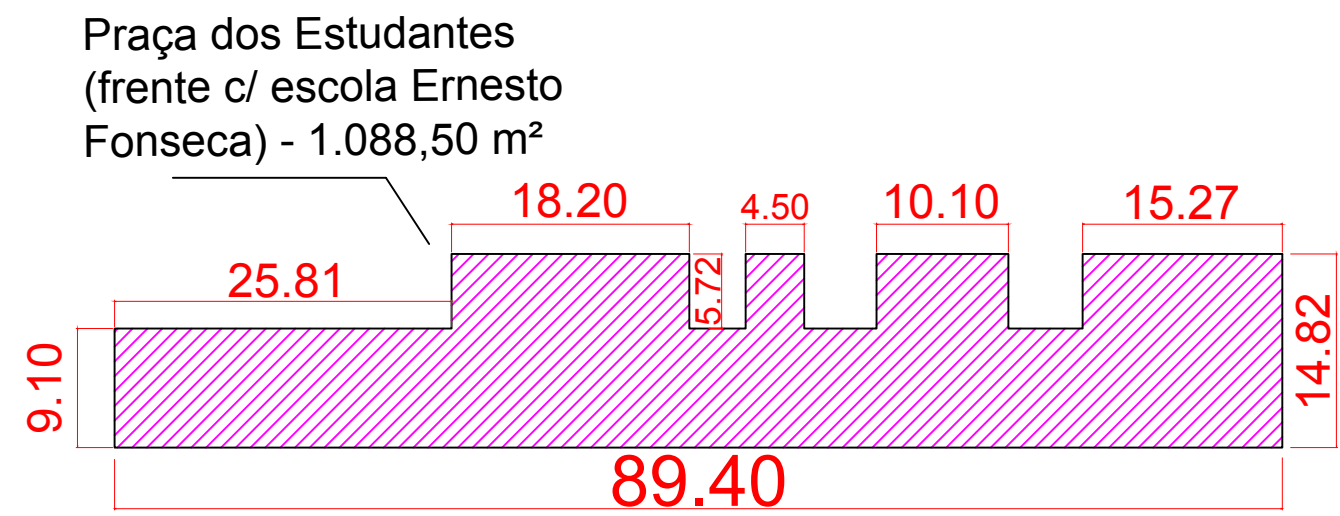


Esc: sem

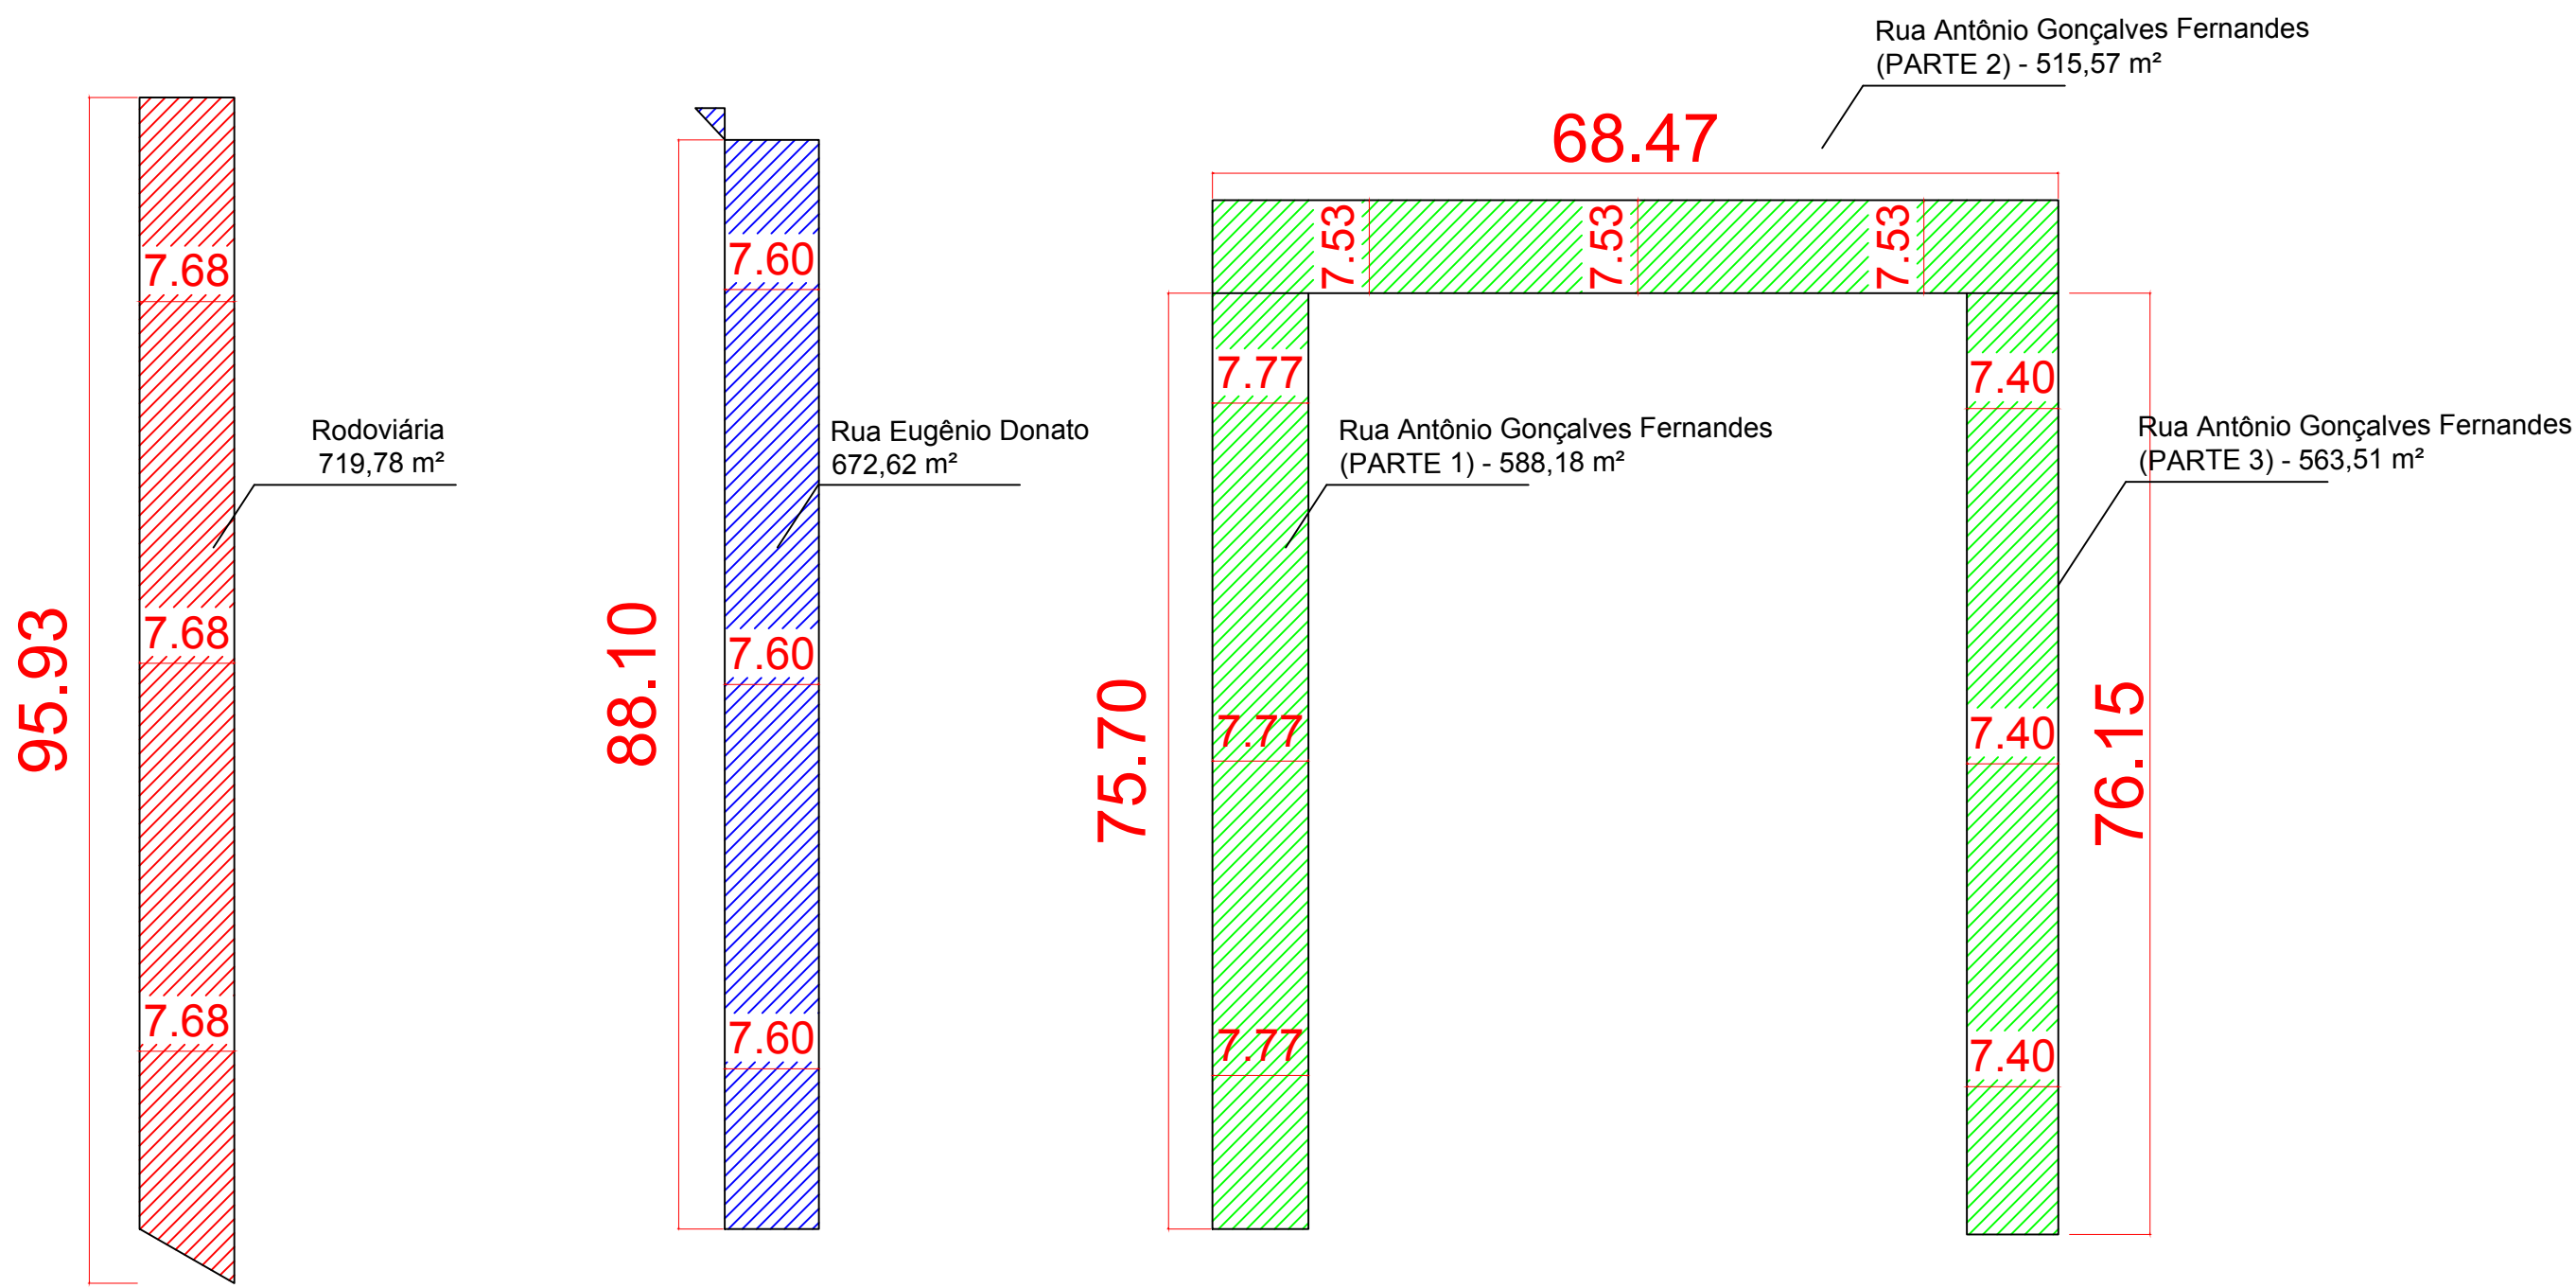

Item	Bairro	Logradouro	Trecho entre	Dimensões (comprimento / largura média)	Áreas	
					Parcial	Total
1	Chavantes Novo	Rodoviária	Rodoviária e Avenida Antoninho Fontes	95,93 x 7,68 m (larg. média) (Formato I)	719,78 m²	719,78 m²
2	Chavantes Novo	Rua Eugênio Donato	Rua Eugênio Donato e Avenida Antoninho Fontes	88,10 x 7,60 m (larg. média) (Formato I)	672,62 m²	672,62 m²
3	Chavantes Novo	Rua Antônio Fernandes	Rua Antônio Fontes e Avenida Antoninho Fontes	75,70 x 7,77 m (larg. média) 68,47 x 7,53 m (larg. média) 75,15 x 7,40 (larg. média)	Parte 1 - 588,18 m² Parte 2 - 515,57 m² Parte 3 - 563,51 m²	1.667,26 m²
4	Parque Industrial João Martins	Avenida Jacob Abdo	Rua Raimundo Marinho e Avenida Antoninho Fontes	165,30 x 9,81 m (larg. média) 139,75 x 10,47 m (larg. média) canteiros - 6,97 m (larg. média)	Parte 1 - 1.622,04 m² Parte 2 - 425,05 m²	2.047,09 m²
5	Parque Industrial João Martins	Rua Raimundo Marinho	Avenida Jacob Abdo e Avenida Antoninho Fontes	88,10 x 7,60 m (larg. média) (Formato I)	1.216,58 m²	1.216,58 m²
6	Chavantes Novo	Praça dos Estudantes	Avenida Conceição e Avenida Antoninho Fontes	89,40 x 14,82 m (larg. média) (Formato E)	1.088,50 m²	1.088,50 m²
7	Parque Industrial João Martins	Avenida Salomão Abujanra	Avenida Conceição e Avenida Antoninho Fontes	45,90 x 7,20 m (larg. média) 173,65 x 7,63 m (larg. média) 15,00 x 6,00 (larg. média)	Parte 1 - 330,48 m² Parte 2 - 1.255,50 m² Parte 3 - 60,71 m²	1.646,69 m²
8	Chavantes Novo	Avenida Olegário Bueno	Avenida Conceição e Avenida João Martins	126,30 x 7,30 m (larg. média) 126,30 x 7,35 m (larg. média) 14,00 x 6,00 (larg. média) 14,50 x 6,00 (larg. média)	Parte 1 - 921,99 m² Parte 2 - 928,31 m² Parte 3 - 60,71 m² Parte 4 - 171,00 m²	2.021,30 m²
					Áreas canteiros - 171,00 m²	11.079,82 m²

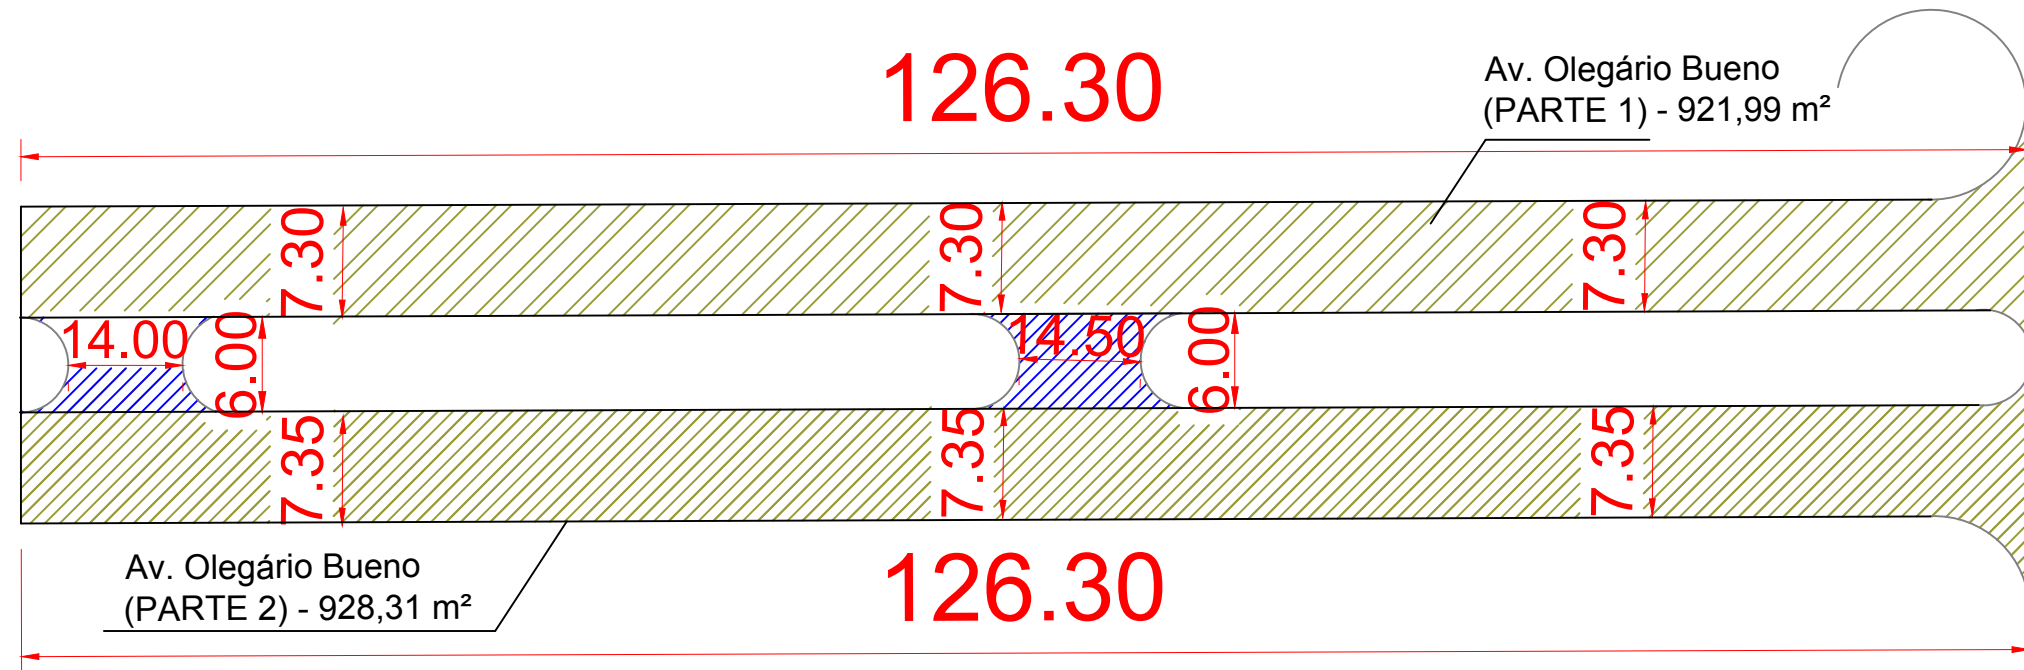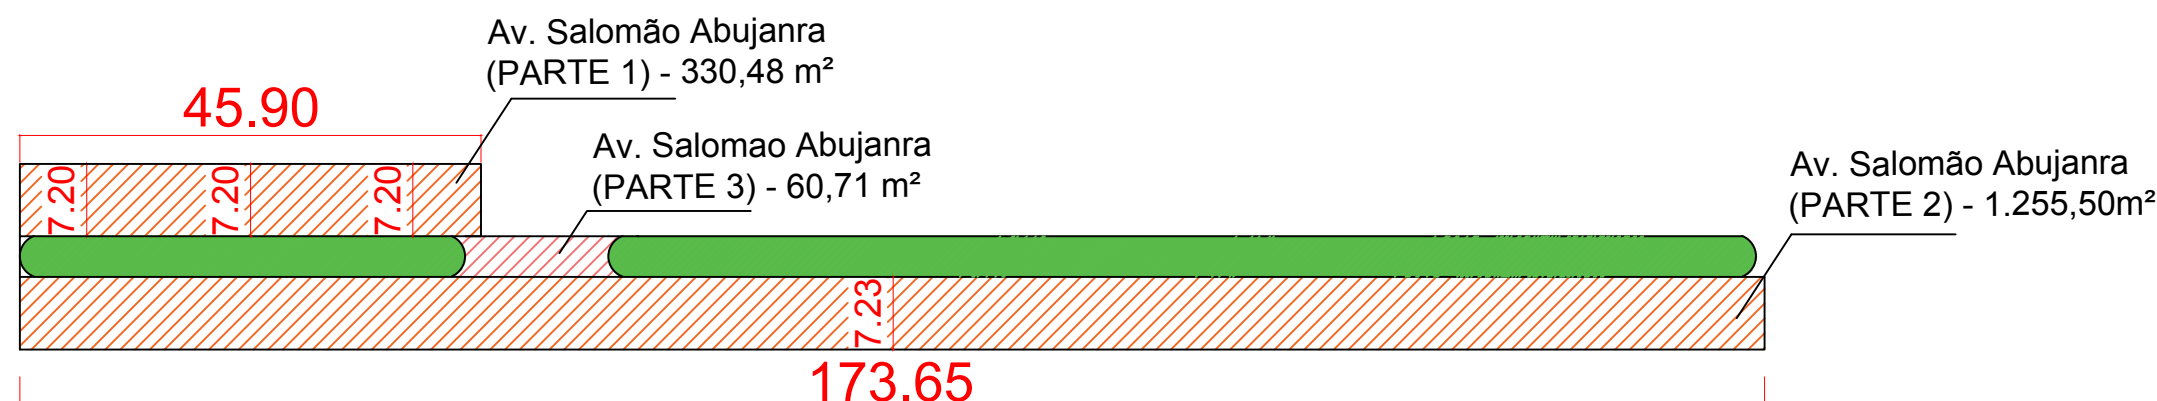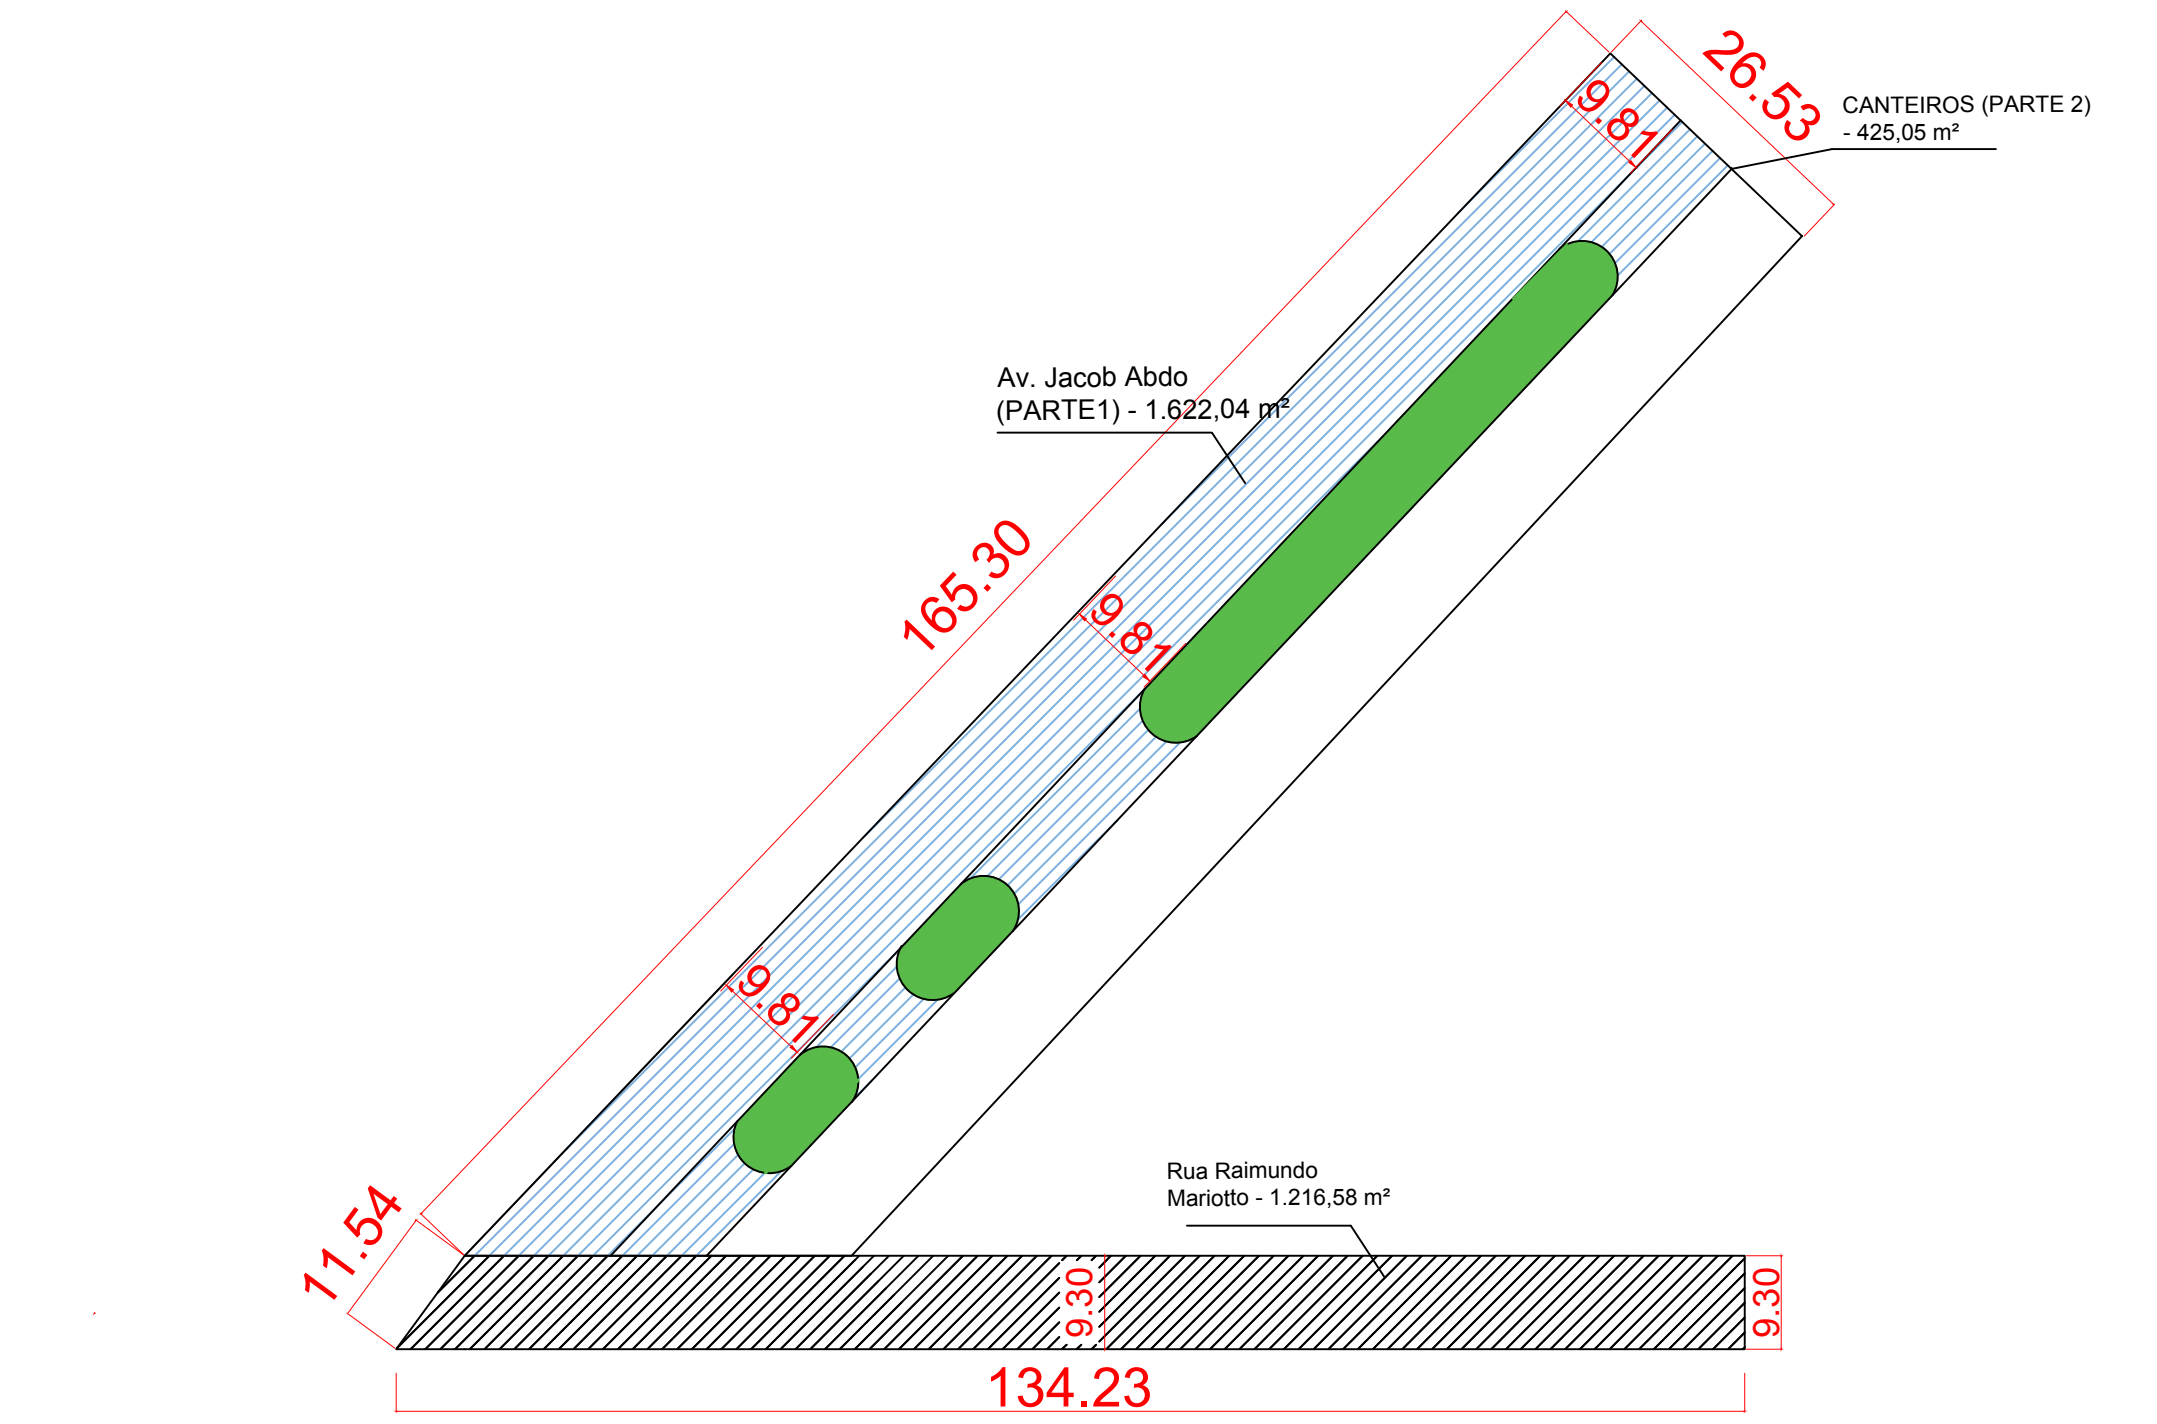

Áreas canteiros: 171,00 m²

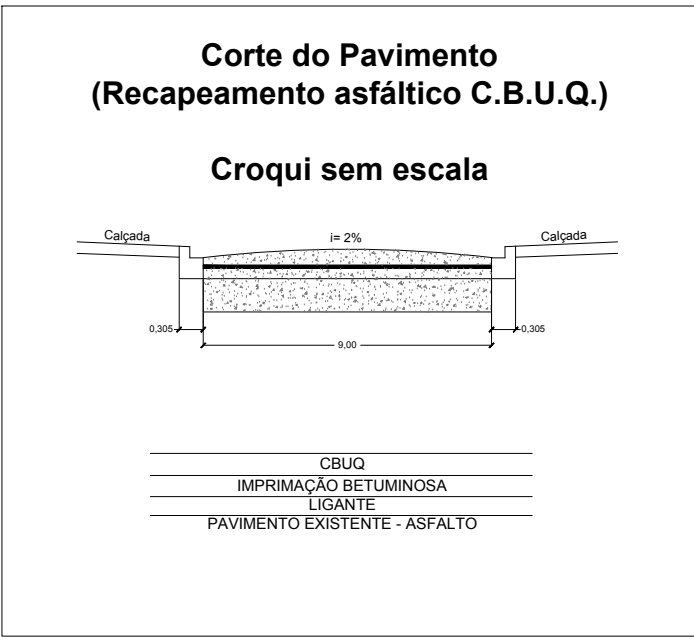

PROJETO COMPLETO

Folha 01/01

Recapamento em diversas ruas do município


Chavantes-SP e distrito do Irapê

LOCAL:

PREFEITURA MUNICIPAL DE CHAVANTES

PROPRIETÁRIO:

DATA: 12/12/2019

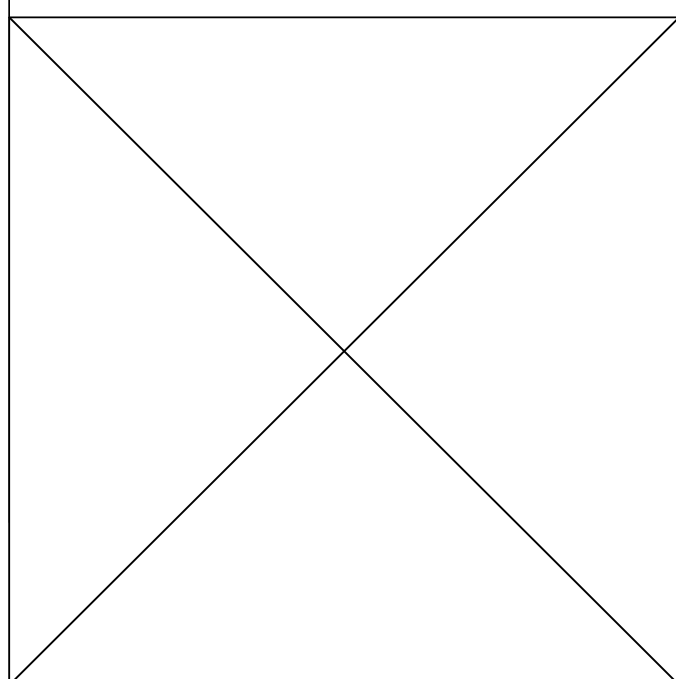

Prefeitura Municipal de Chavantes

Proprietário

Responsável pelo Projeto

Vanessa Nogueira Geraldo

Arquiteta e Urbanista - CREA 068098-6

Direção Técnica

Letícia de Oliveira Silva

Engenheira Civil - CREA 307041211-4

Áreas

RECAPEAMENTO TOTAL.....11.079,82 m²

RRT: