

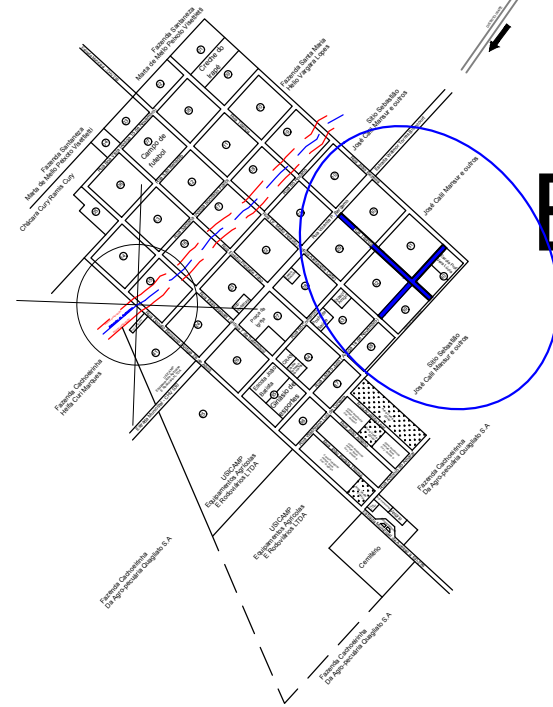
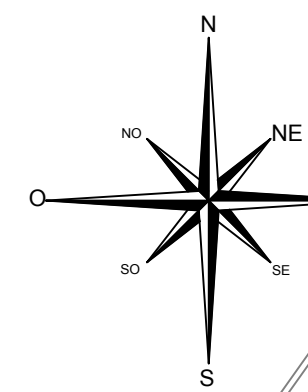


LEGENDAS

RECAPE

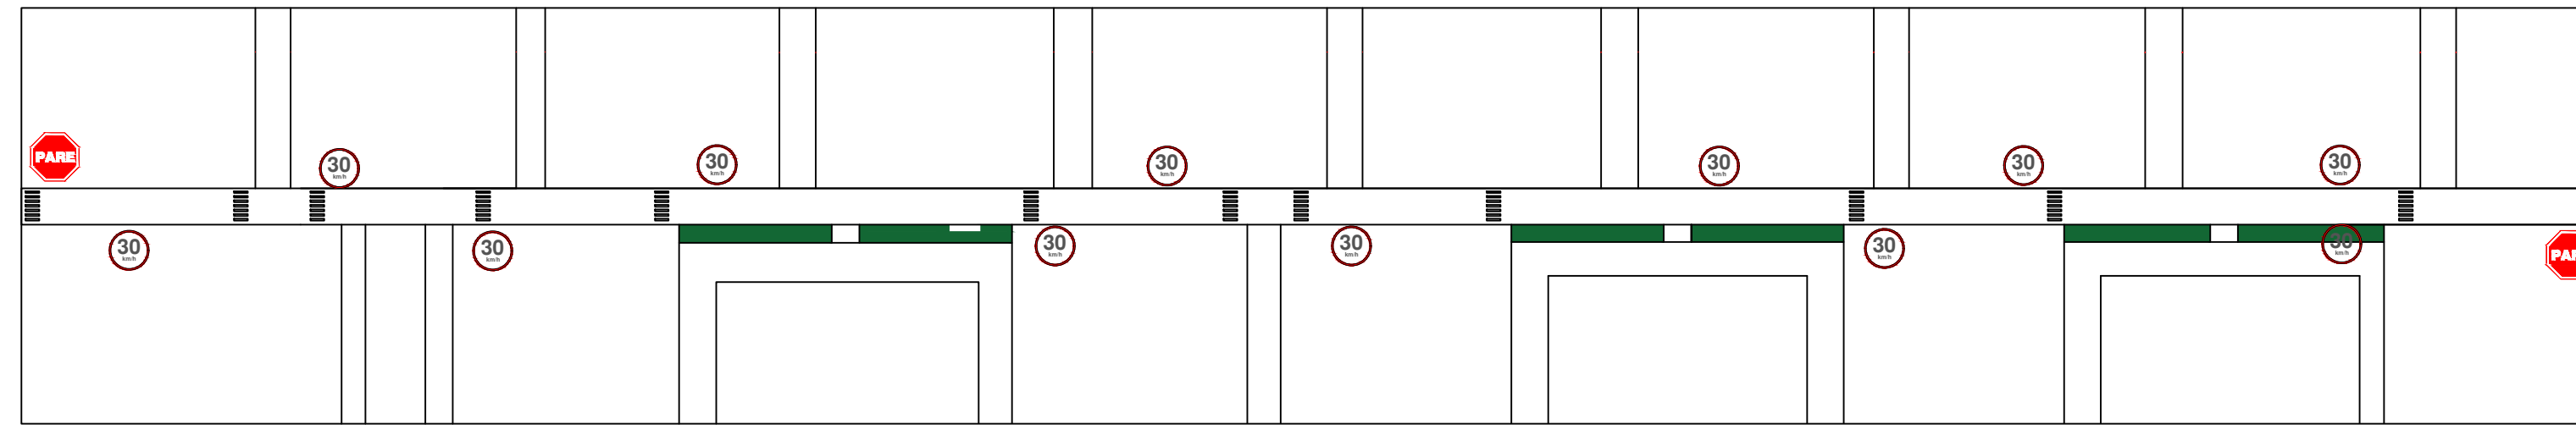


Esc: sem

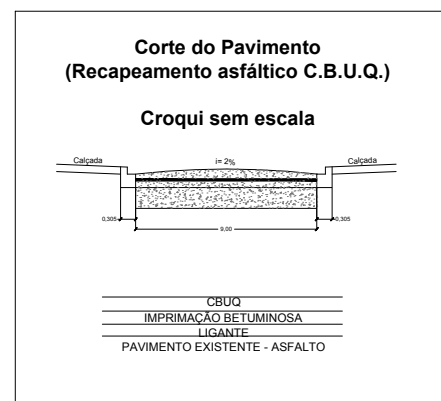



Forma	Cor		
Obrigação/restrição	Fundo: Branco		
	Símbolo: Preta		
	Tarja: Vermelha		
	Orla: Vermelha		
	Letra: Preta		
Via	Dímetro (m)	Tarja (m)	Orla (m)
Urbana	0,35	0,028	0,050

30 km/h

Sinal	Forma	Código	Cor
R-1	Fundo	Vermelha	
	Orla interna	Branca	
	Orla externa	Vermelha	
	Letra	Branca	
Via	Lado (m)	Orla interna (m)	Orla externa (m)
Urbana	0,35	0,028	0,050

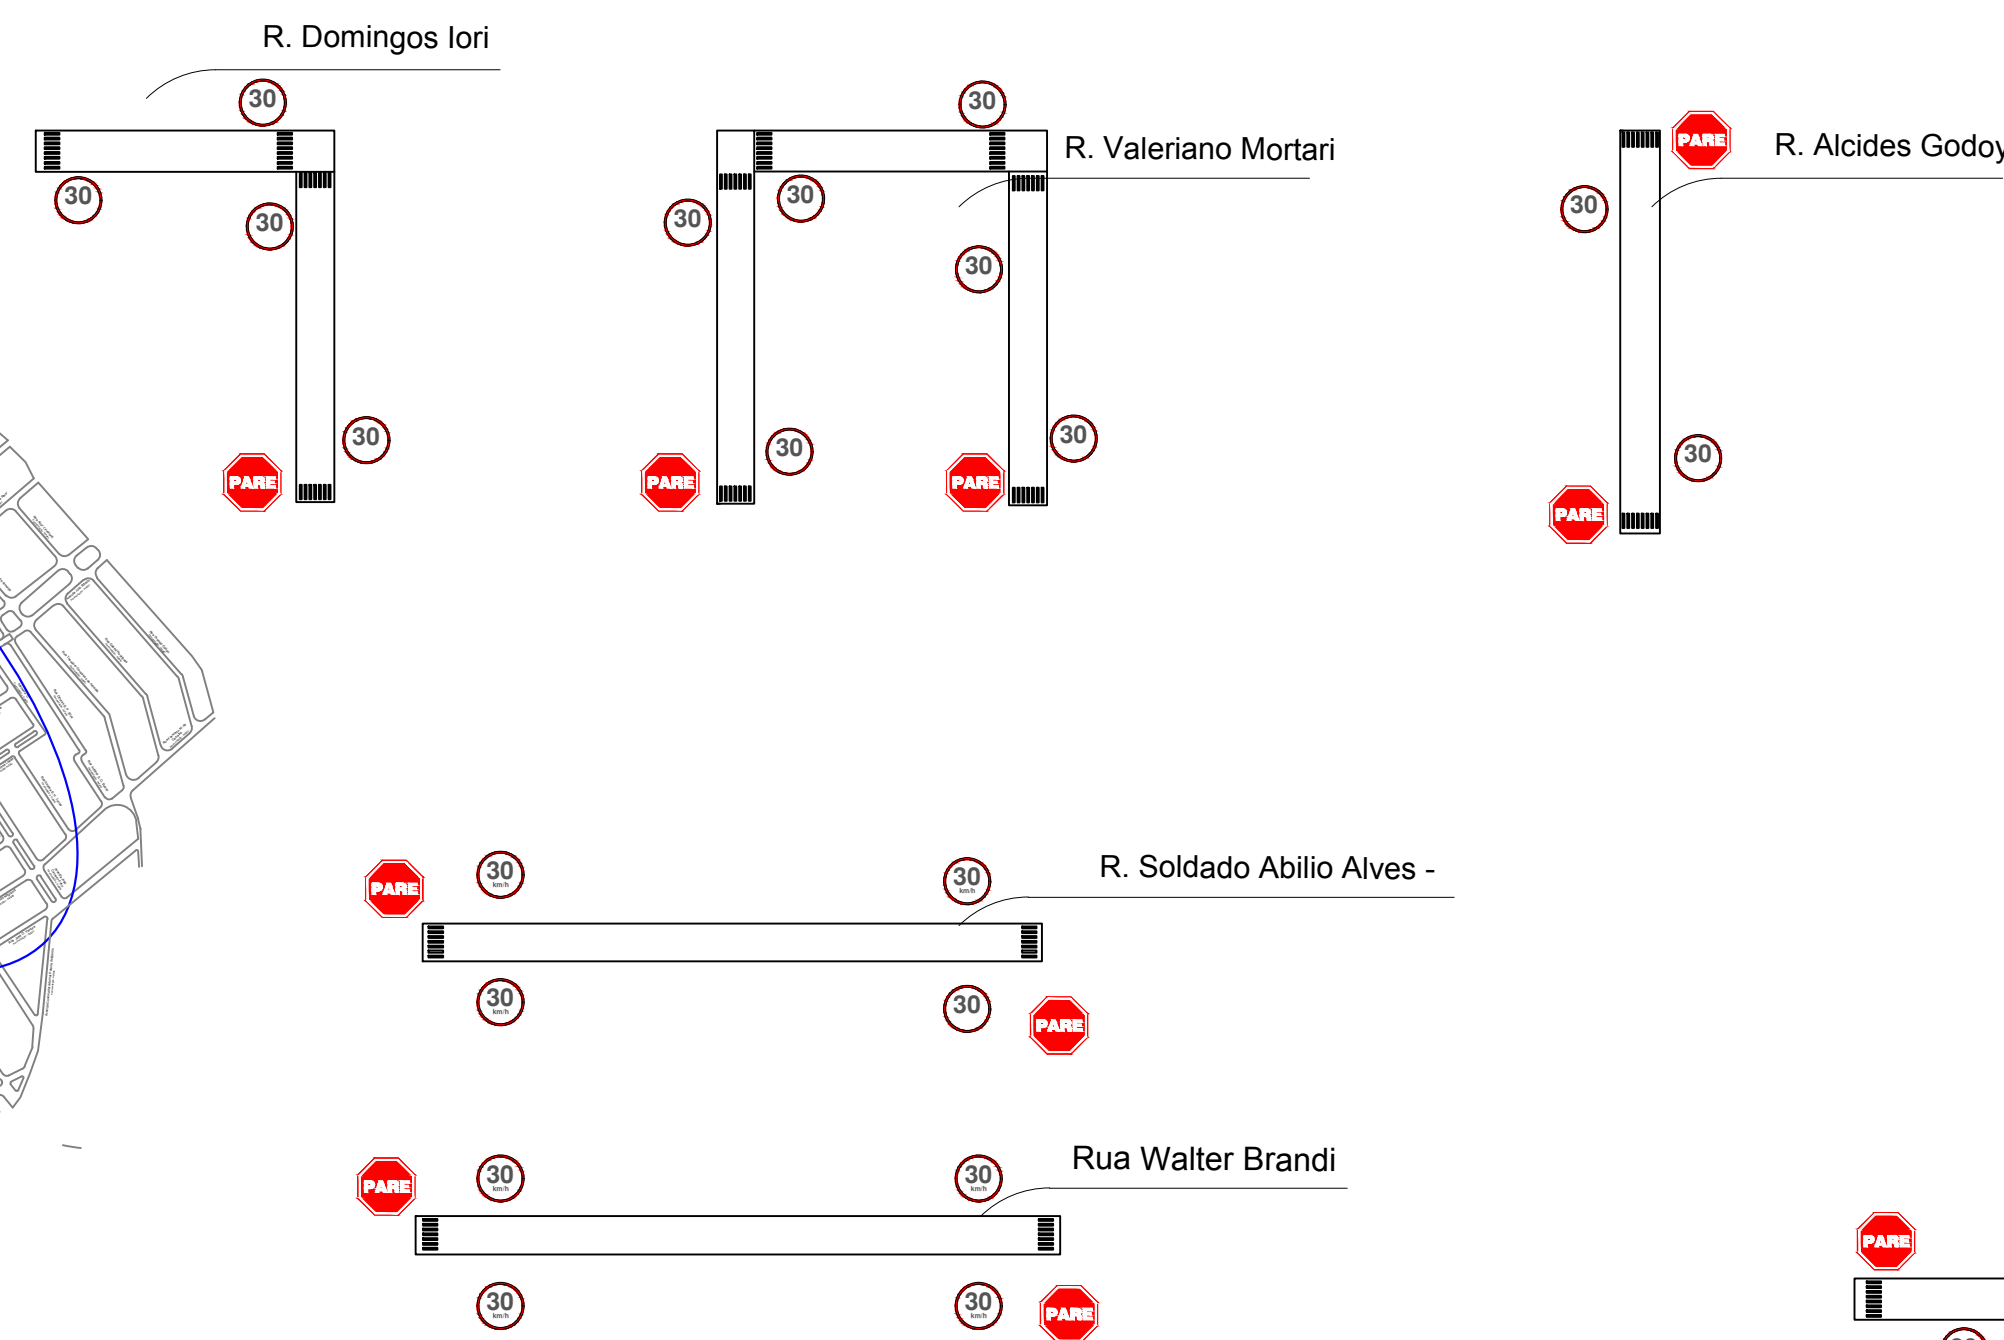

Faixa de pedestre

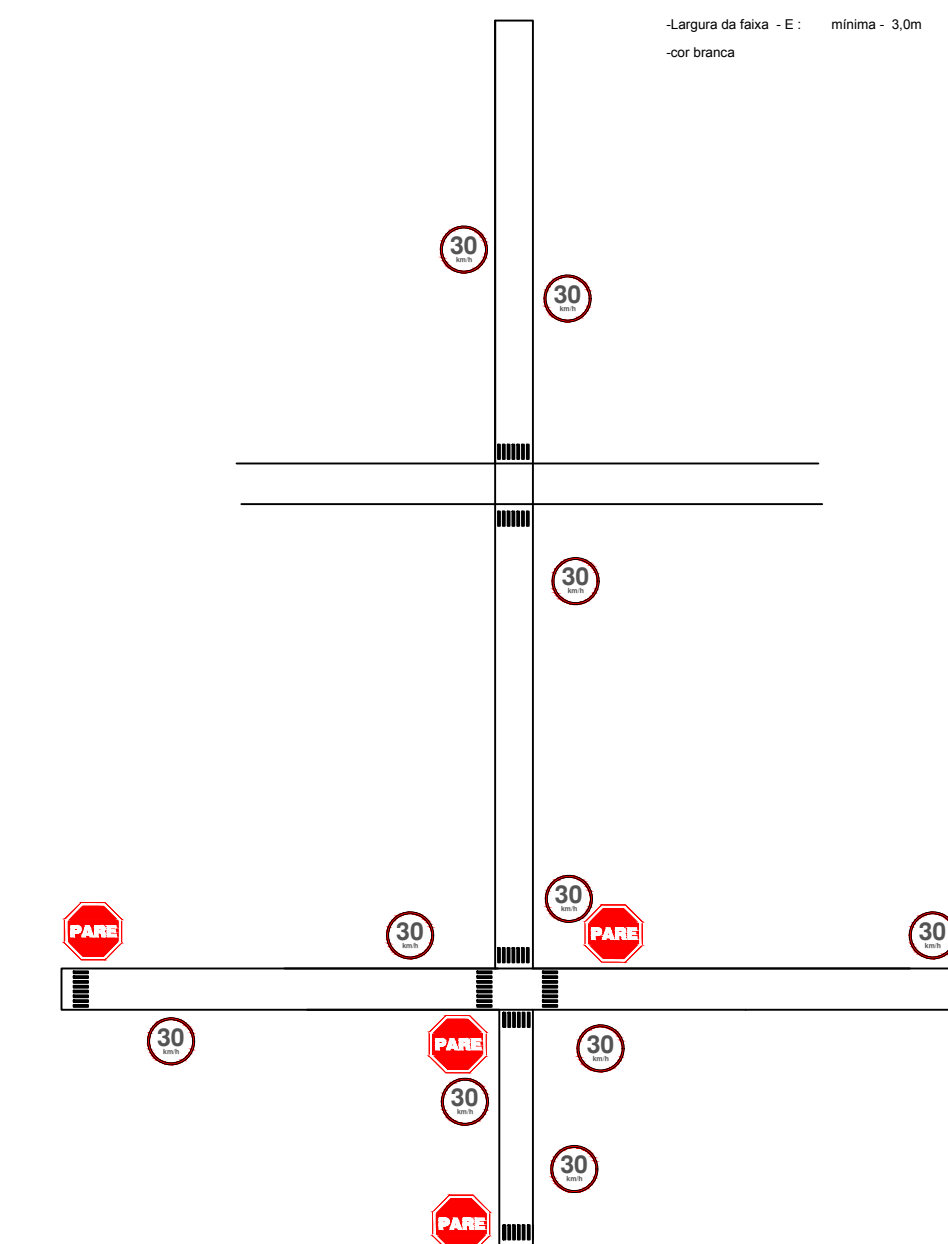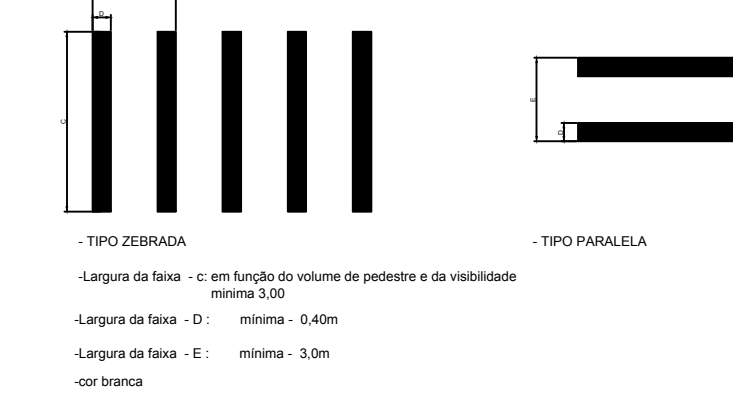

PROJETO COMPLETO

Folha única

SINALIZAÇÃO - Recapeamento em diversas ruas do município

OBRA:

Chavantes-SP/IRAPÉ

LOCAL:

PREFEITURA MUNICIPAL DE CHAVANTES

PROPRIETÁRIO:

Prefeitura Municipal de Chavantes
Proprietário

Dirção Técnica
Letícia de Oliveira Silva
Engenheira Civil - CREA 90781211-4

Áreas
RECAPEAMENTO TOTAL.....13.868,62 M2

ART: