


LEGENDA	
	Tomada 110/altura 0,30 m
	Tomada 110/altura 1,30 m
	Interruptor simples
	Interruptor em paralelo
	Ponto de luz no teto
	Ventilador de teto
	Ponto de luz no teto (tubular)
	Tomada 220/ altura 2,50m
	Tomada 220/ altura 0,30m

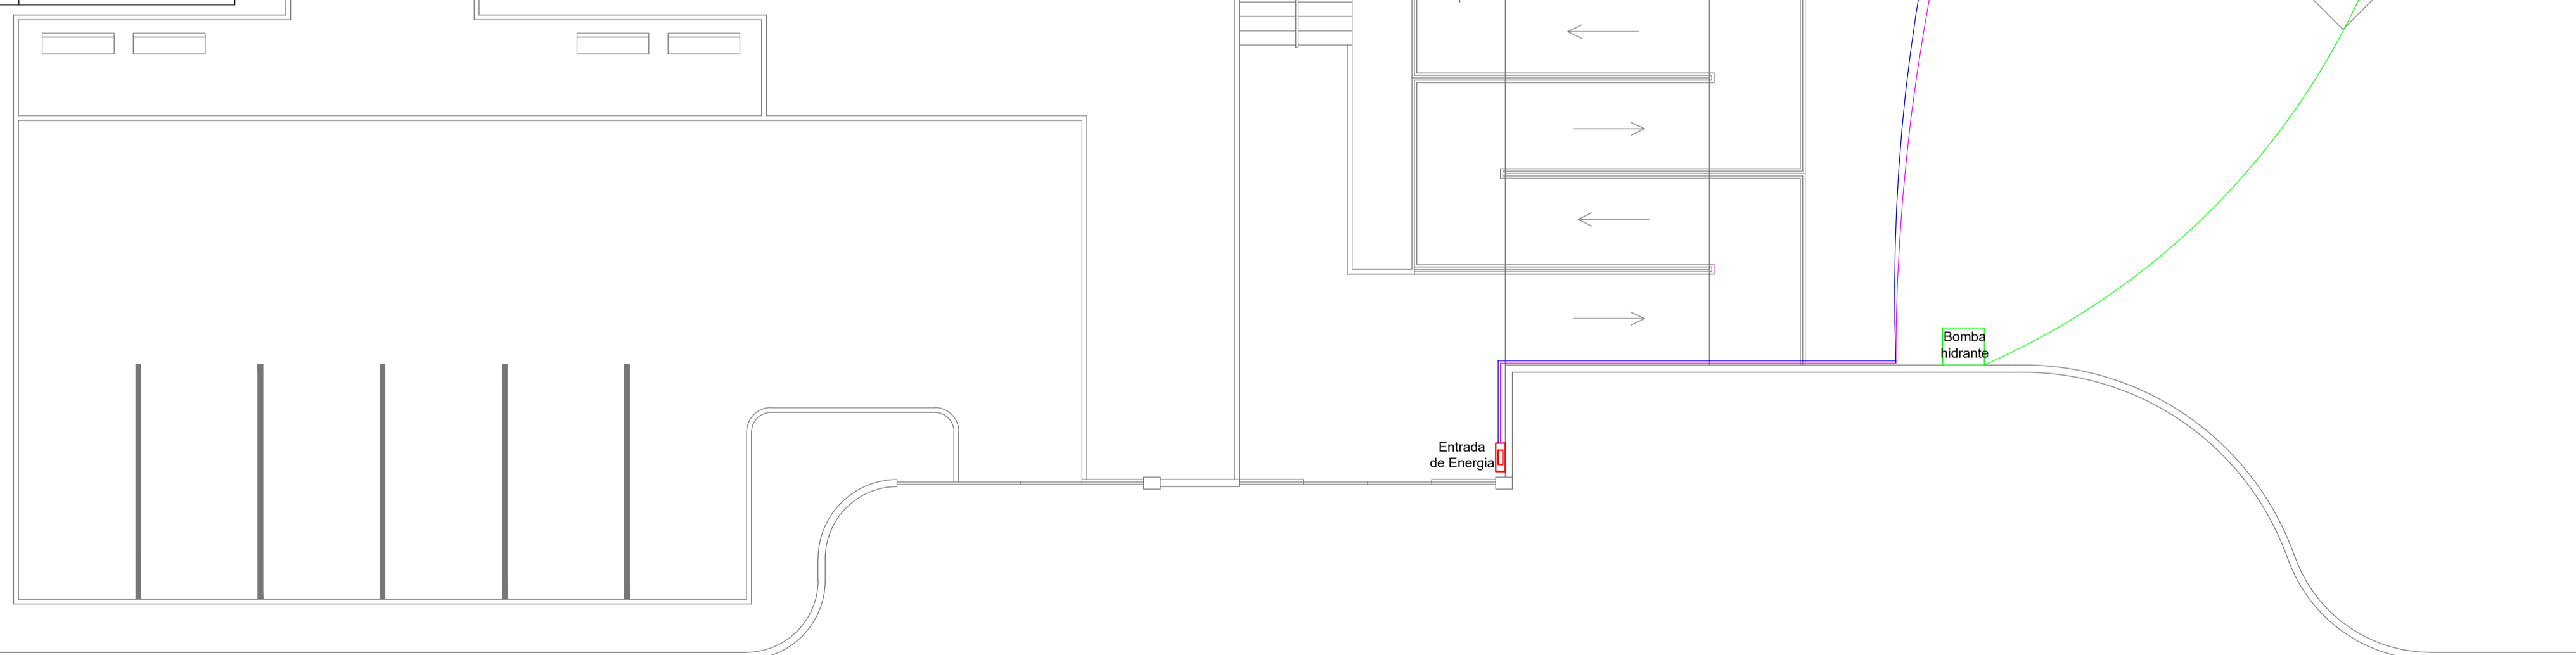

PLANTA - PROJETO ELÉTRICO
ESC. 1/100


PROJETO ELÉTRICO

FOLHA
3/6

OBRA: REFORMA e AMPLIAÇÃO DE UM PRÉDIO ESCOLAR
EM, Prof. Vera Lúcia Roque de Lima

LOCAL: RUA LAZZARO JÚLIO, Nº 65,
DISTRITO DE IRAPÉ, CHAVANTES-SP

PROP.: PREFEITURA MUNICIPAL DE CHAVANTES

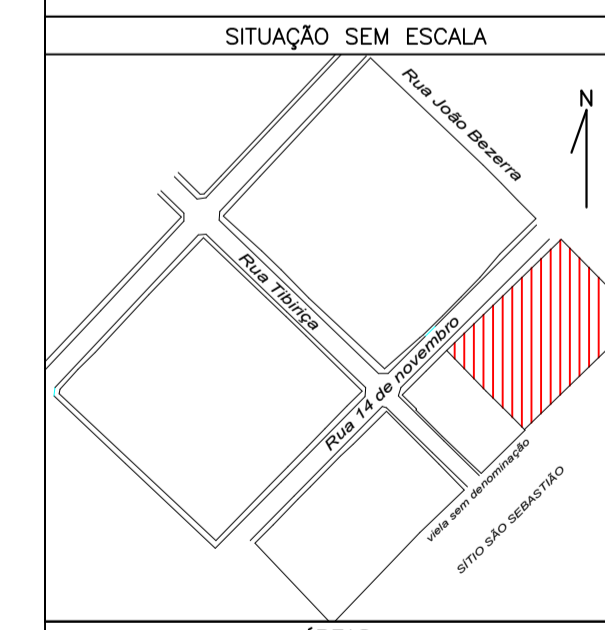

ASSINATURAS

Prefeitura Municipal de Chavantes
Proprietário

Responsável pelo Projeto
Vanessa Nogueira Geraldo
Arquiteta e Urbanista - CAU 486509-6

Direção Técnica
Leticia de Oliveira Silva
Engenheira Civil - CREA 507541211-4

ÁREAS	
TERRENO:	2.904,00 m ²
EXISTENTE:	788,05 m ²
À CONSTRUIR:	126,53 m ²
TOTAL:	914,58 m ²

R.R.T.

