

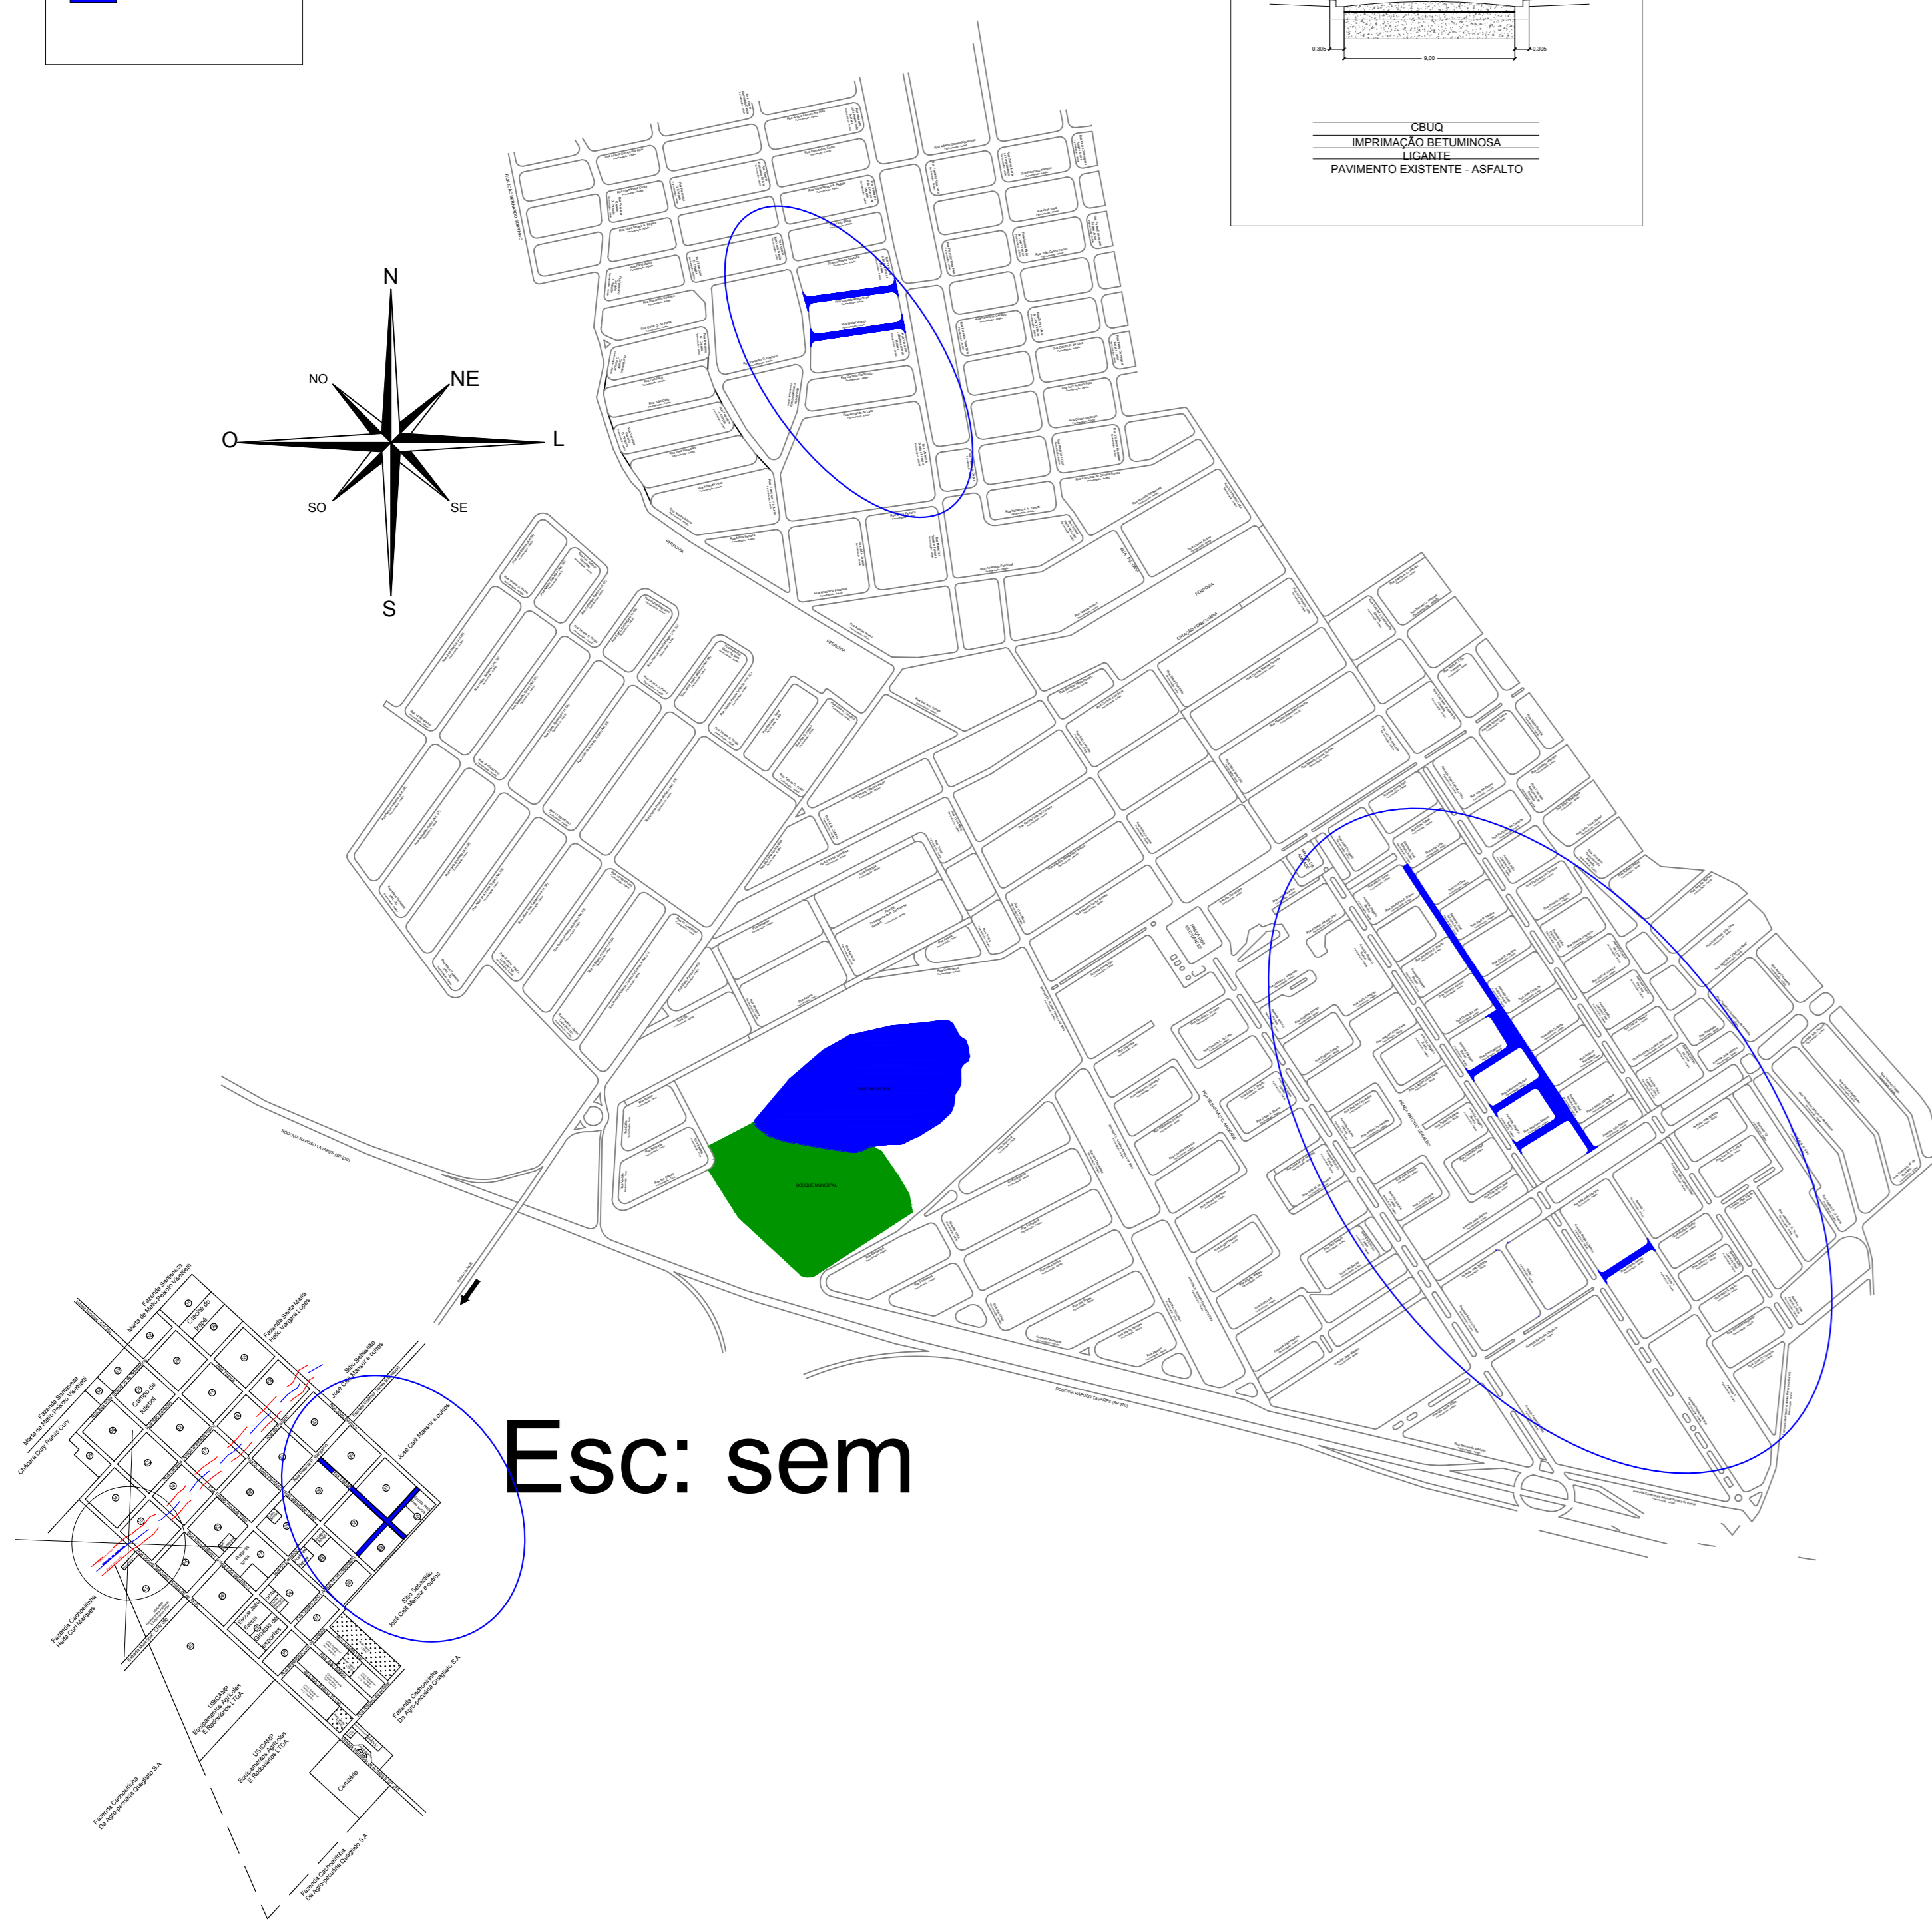
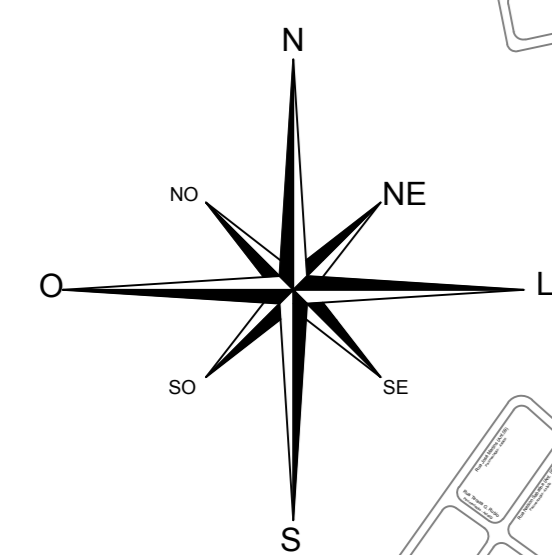
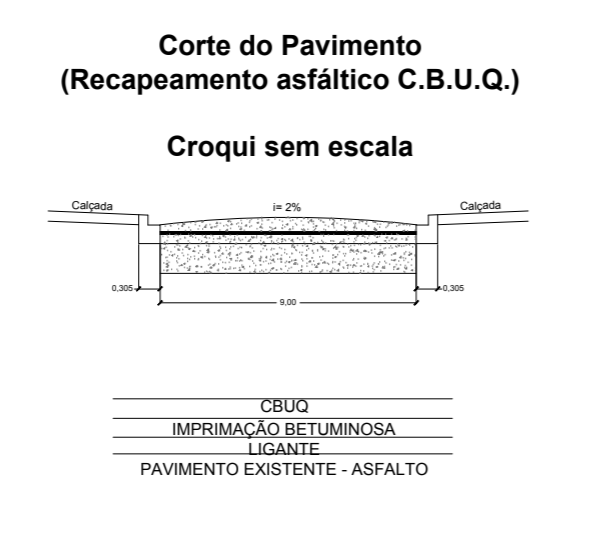


LEGENDAS


RECAPE

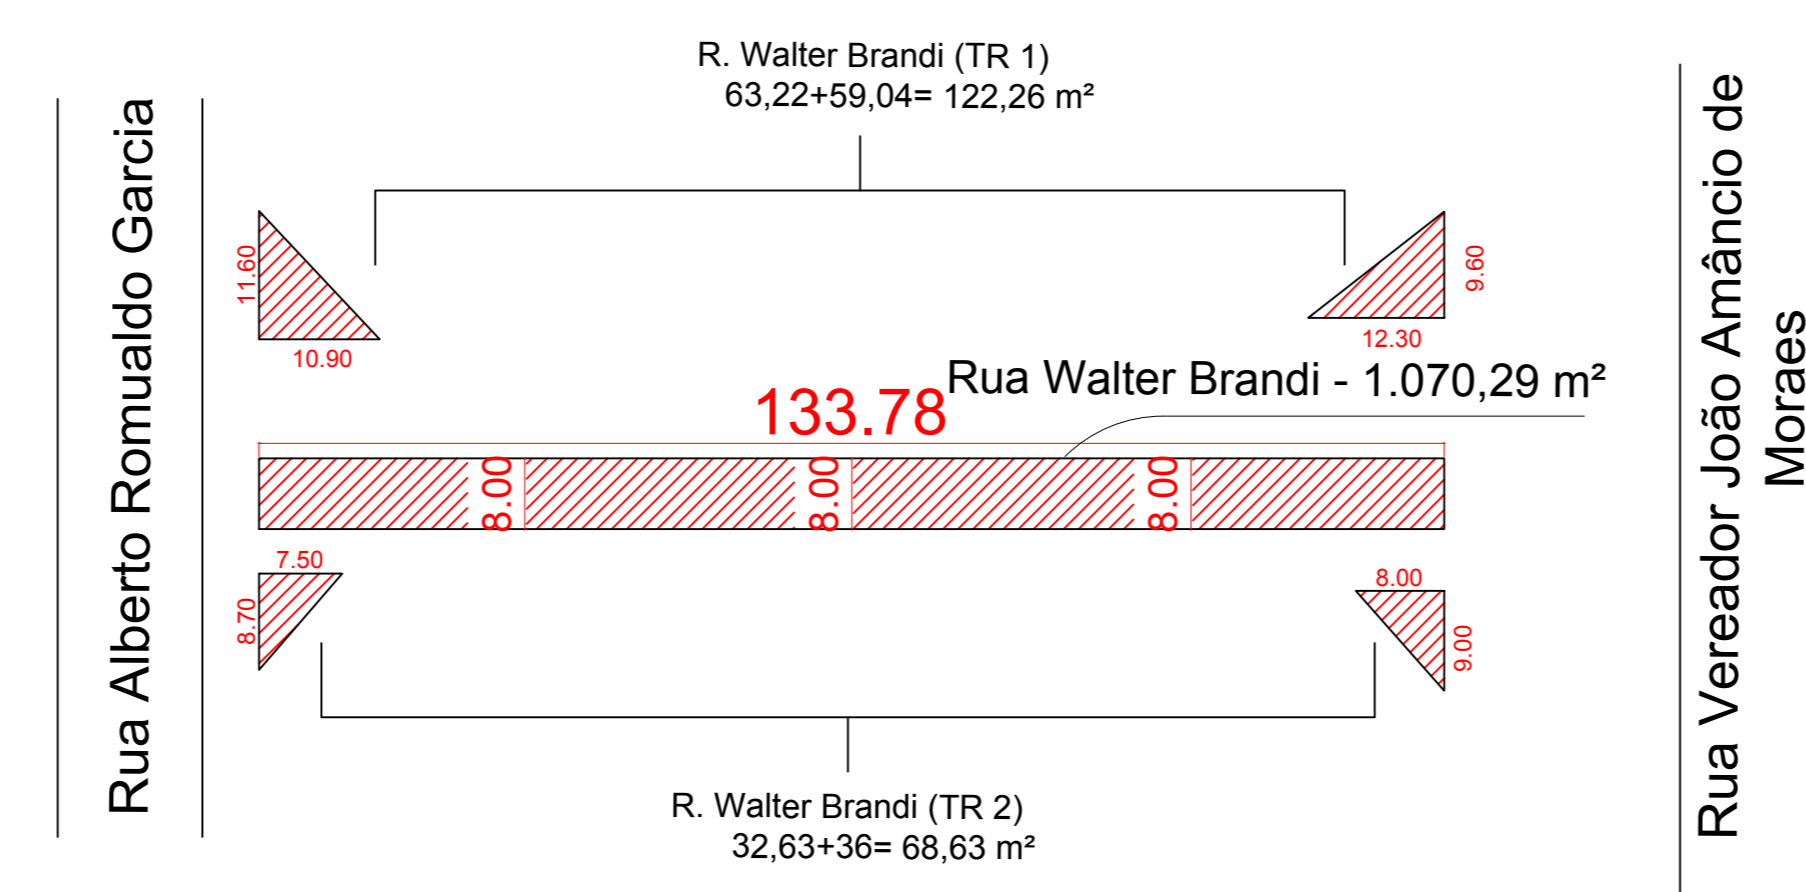

Esc: sem

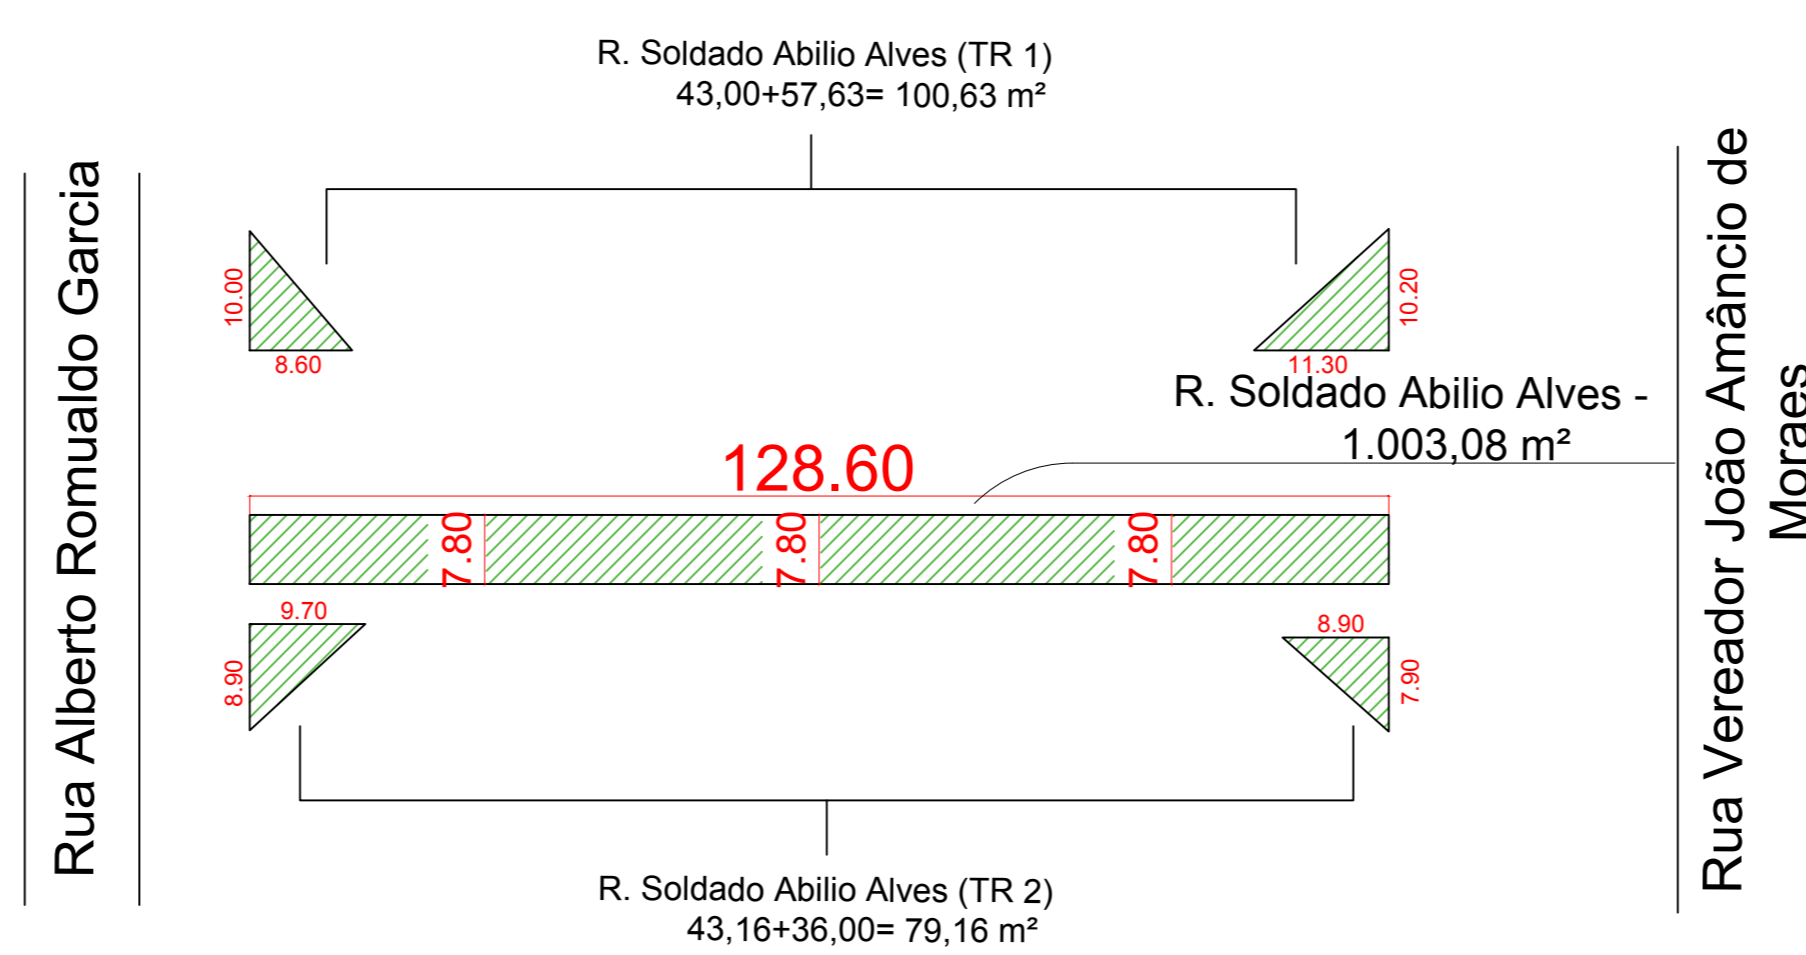

Item	Bairro	Logradouro	Dimensões (comprimento / largura média)	Áreas	
				Parcial	Total
1	Conj. Dr. Leonel Pereira da Cunha	Rua Soldado Abílio Alves	128,60 x 7,80 (larg. média)	1.003,08 m²	1.182,87 m²
			10,00 x 8,60 (larg. média)	TR 1 - 100,63 m²	
			11,30 x 10,20 (larg. média)	TR 2 - 79,16 m²	
2	Conj. Dr. Leonel Pereira da Cunha	Rua Walter Brandi	133,78 x 8,00 (larg. média)	1.070,29 m²	1.281,18 m²
			11,60 x 10,90 (larg. média)	TR 1 - 122,26 m²	
			12,30 x 9,60 (larg. média)	TR 2 - 68,63 m²	
3	Irapé	Rua Lázaro Julio	94,00 x 8,60 (larg. média)	808,40 m²	1.582,60 m²
			90,03 x 8,60 (larg. média)	774,25 m²	
4	Irapé	Rua Jorge Tibiriçá	196,32 x 7,86 (larg. média)	PARTE 1 - 1.542,92	1.846,81 m²
			57,70 x 7,00 (larg. média)	PARTE 2 - 403,90	
				5.973,46 m²	

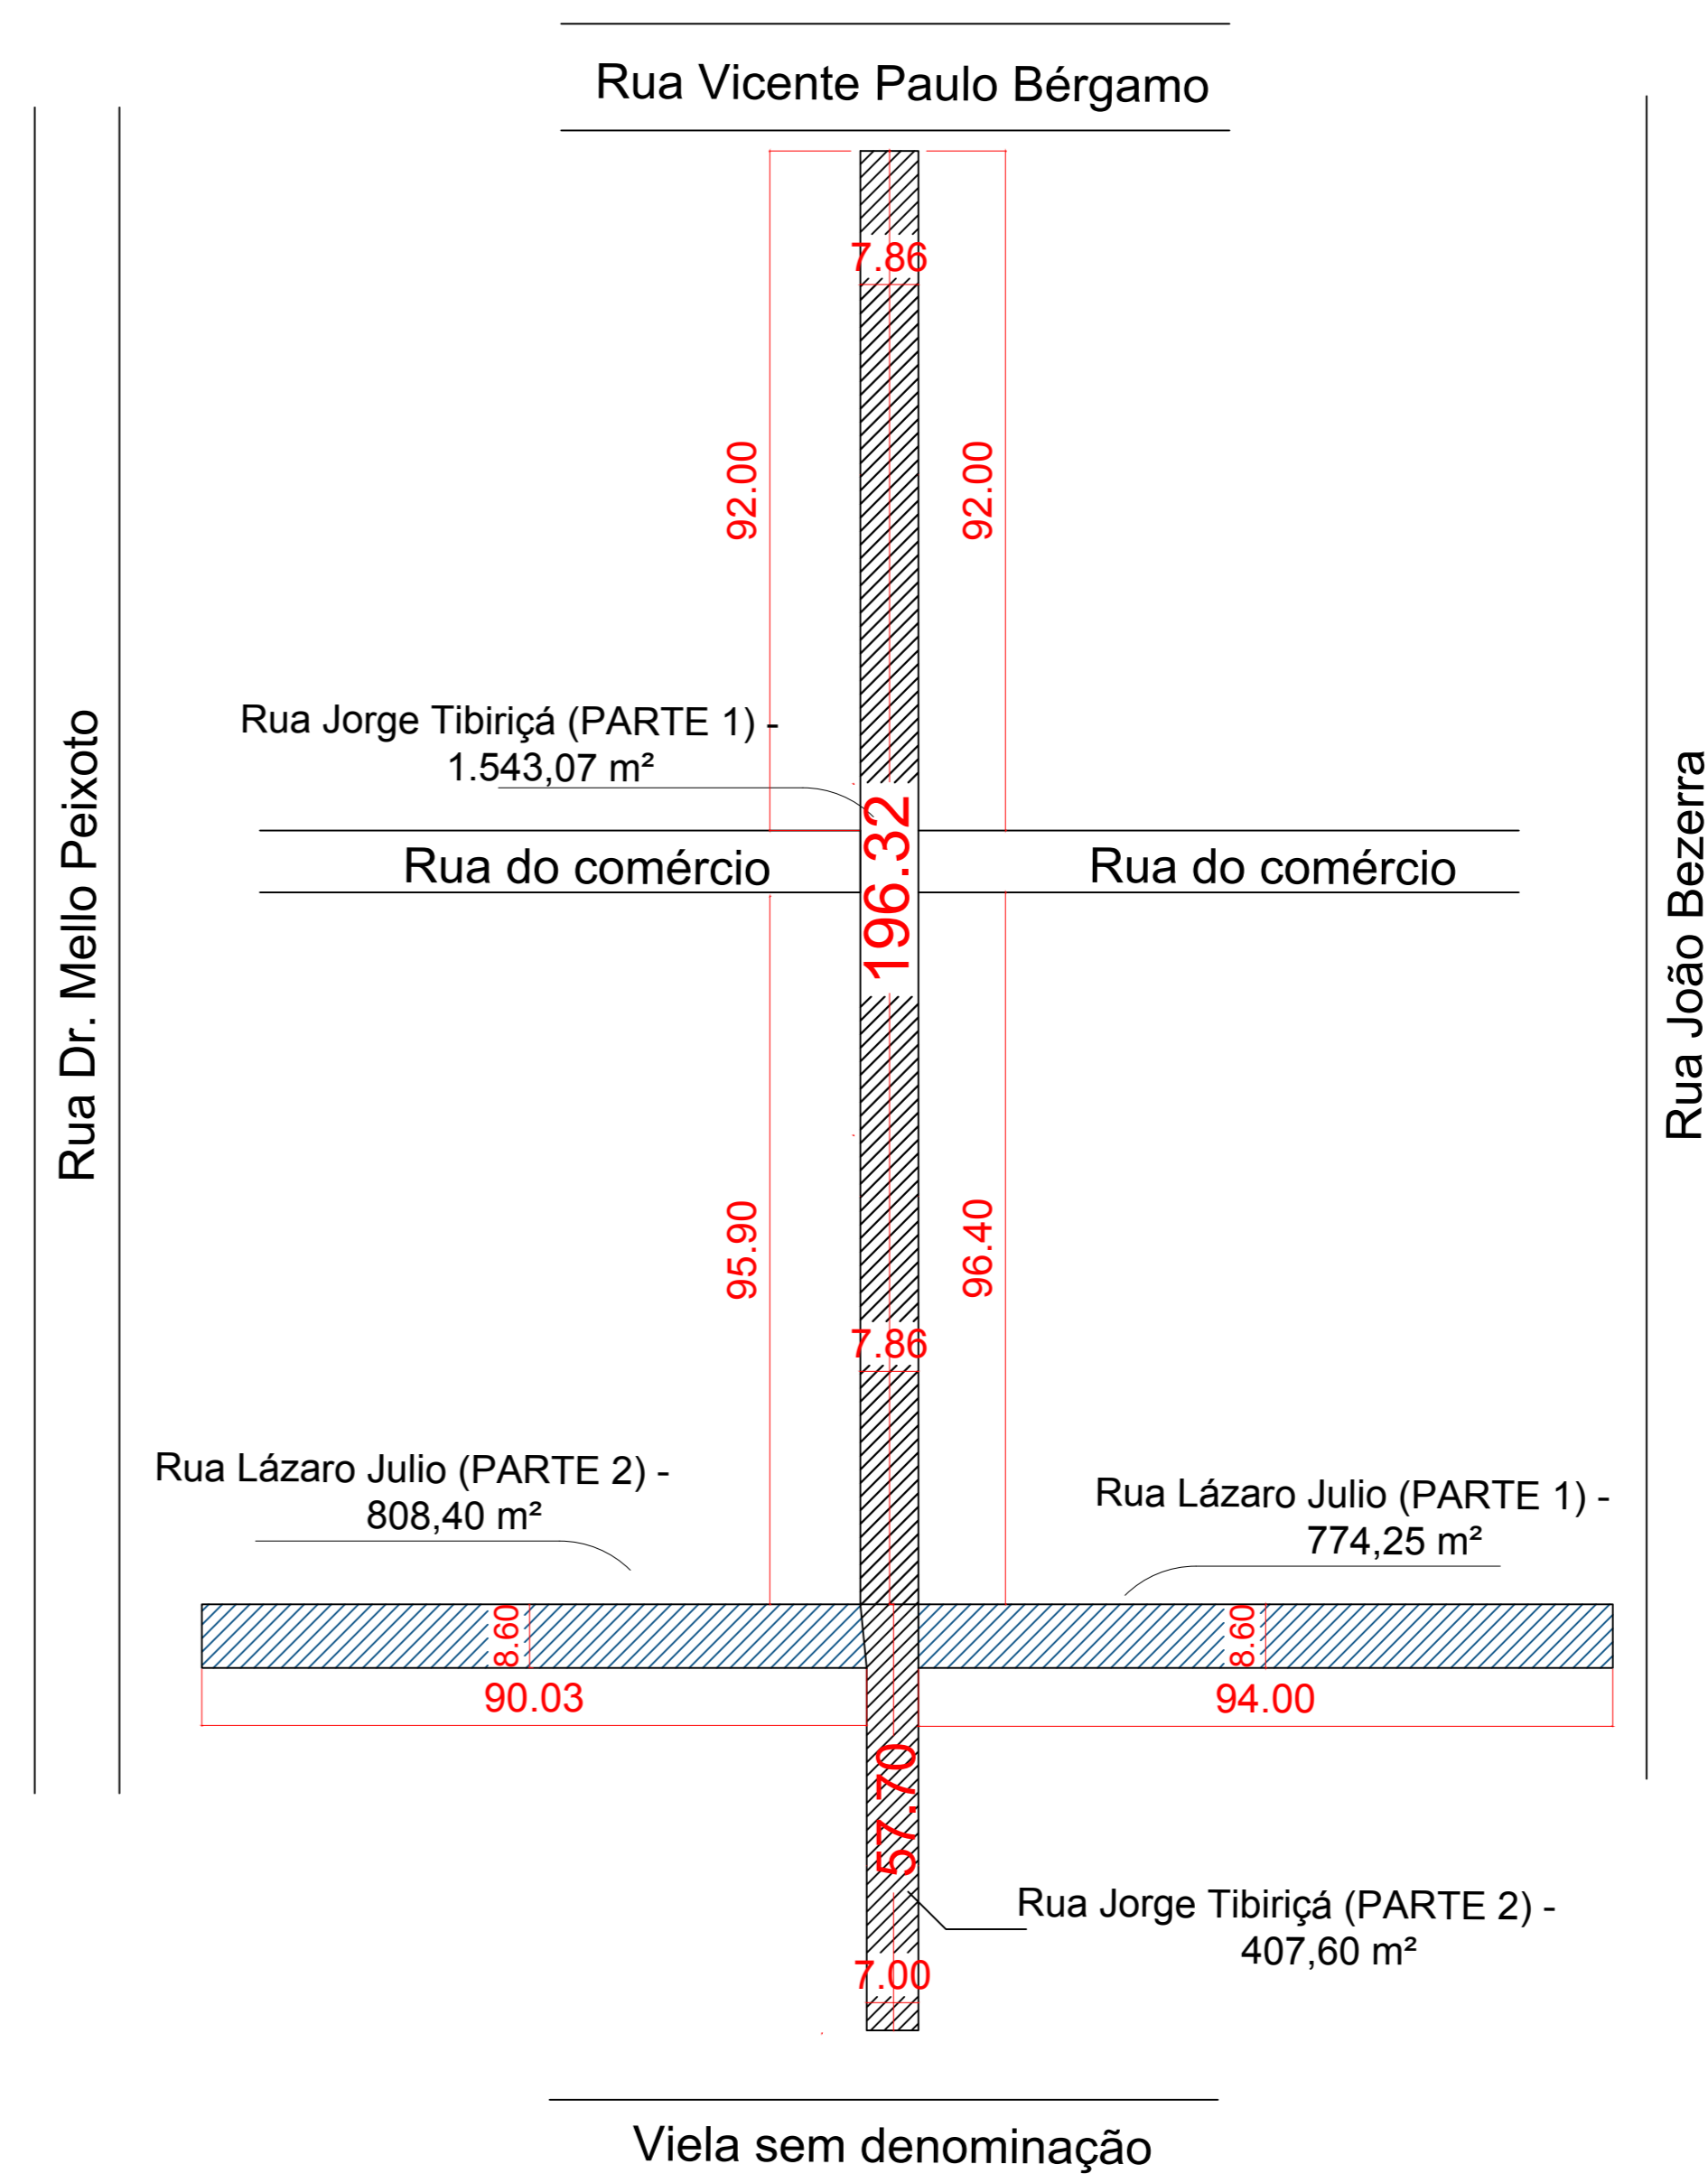

PROJETO COMPLETO		Folha 01/02
Recapeamento em diversas ruas do município OBRA: Chavantes-SP/IRAPÉ LOCAL: PREFEITURA MUNICIPAL DE CHAVANTES PROPRIETÁRIO: DATA: 20/03/2019		
		Prefeitura Municipal de Chavantes Proprietário
		Direção Técnica Letícia de Oliveira Silva Engenheira Civil - CREA 107042/11-4
Áreas RECAPEAMENTO TOTAL: 5.973,46 M2		ART: