

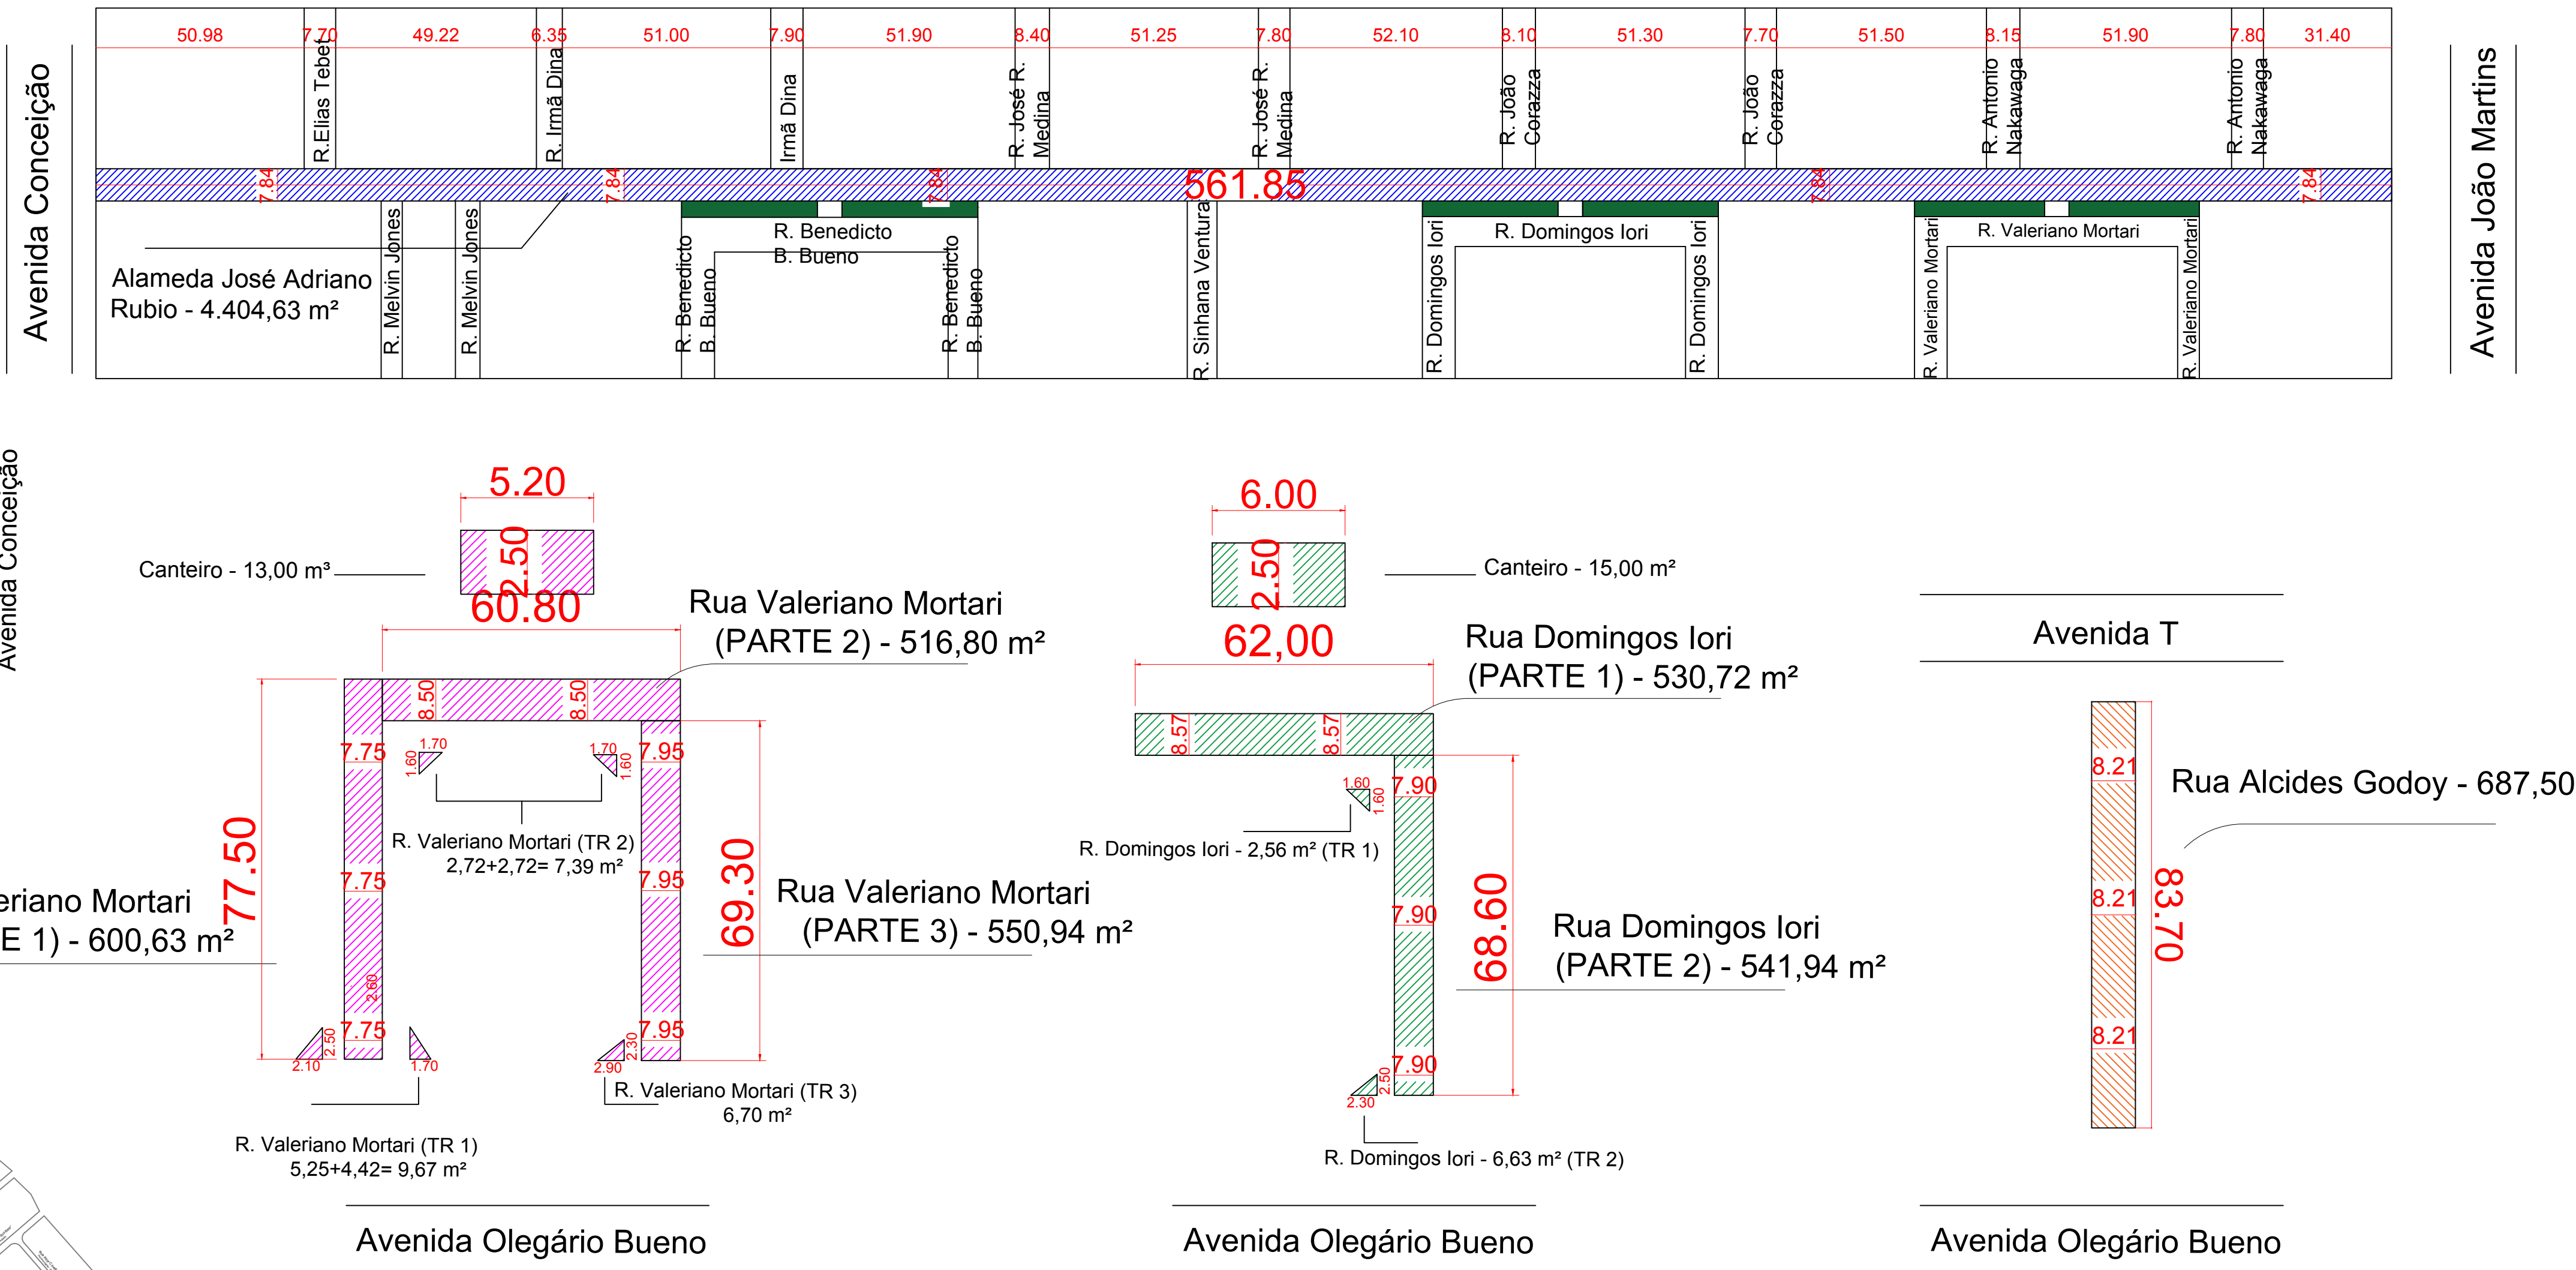


LEGENDAS

RECAPE

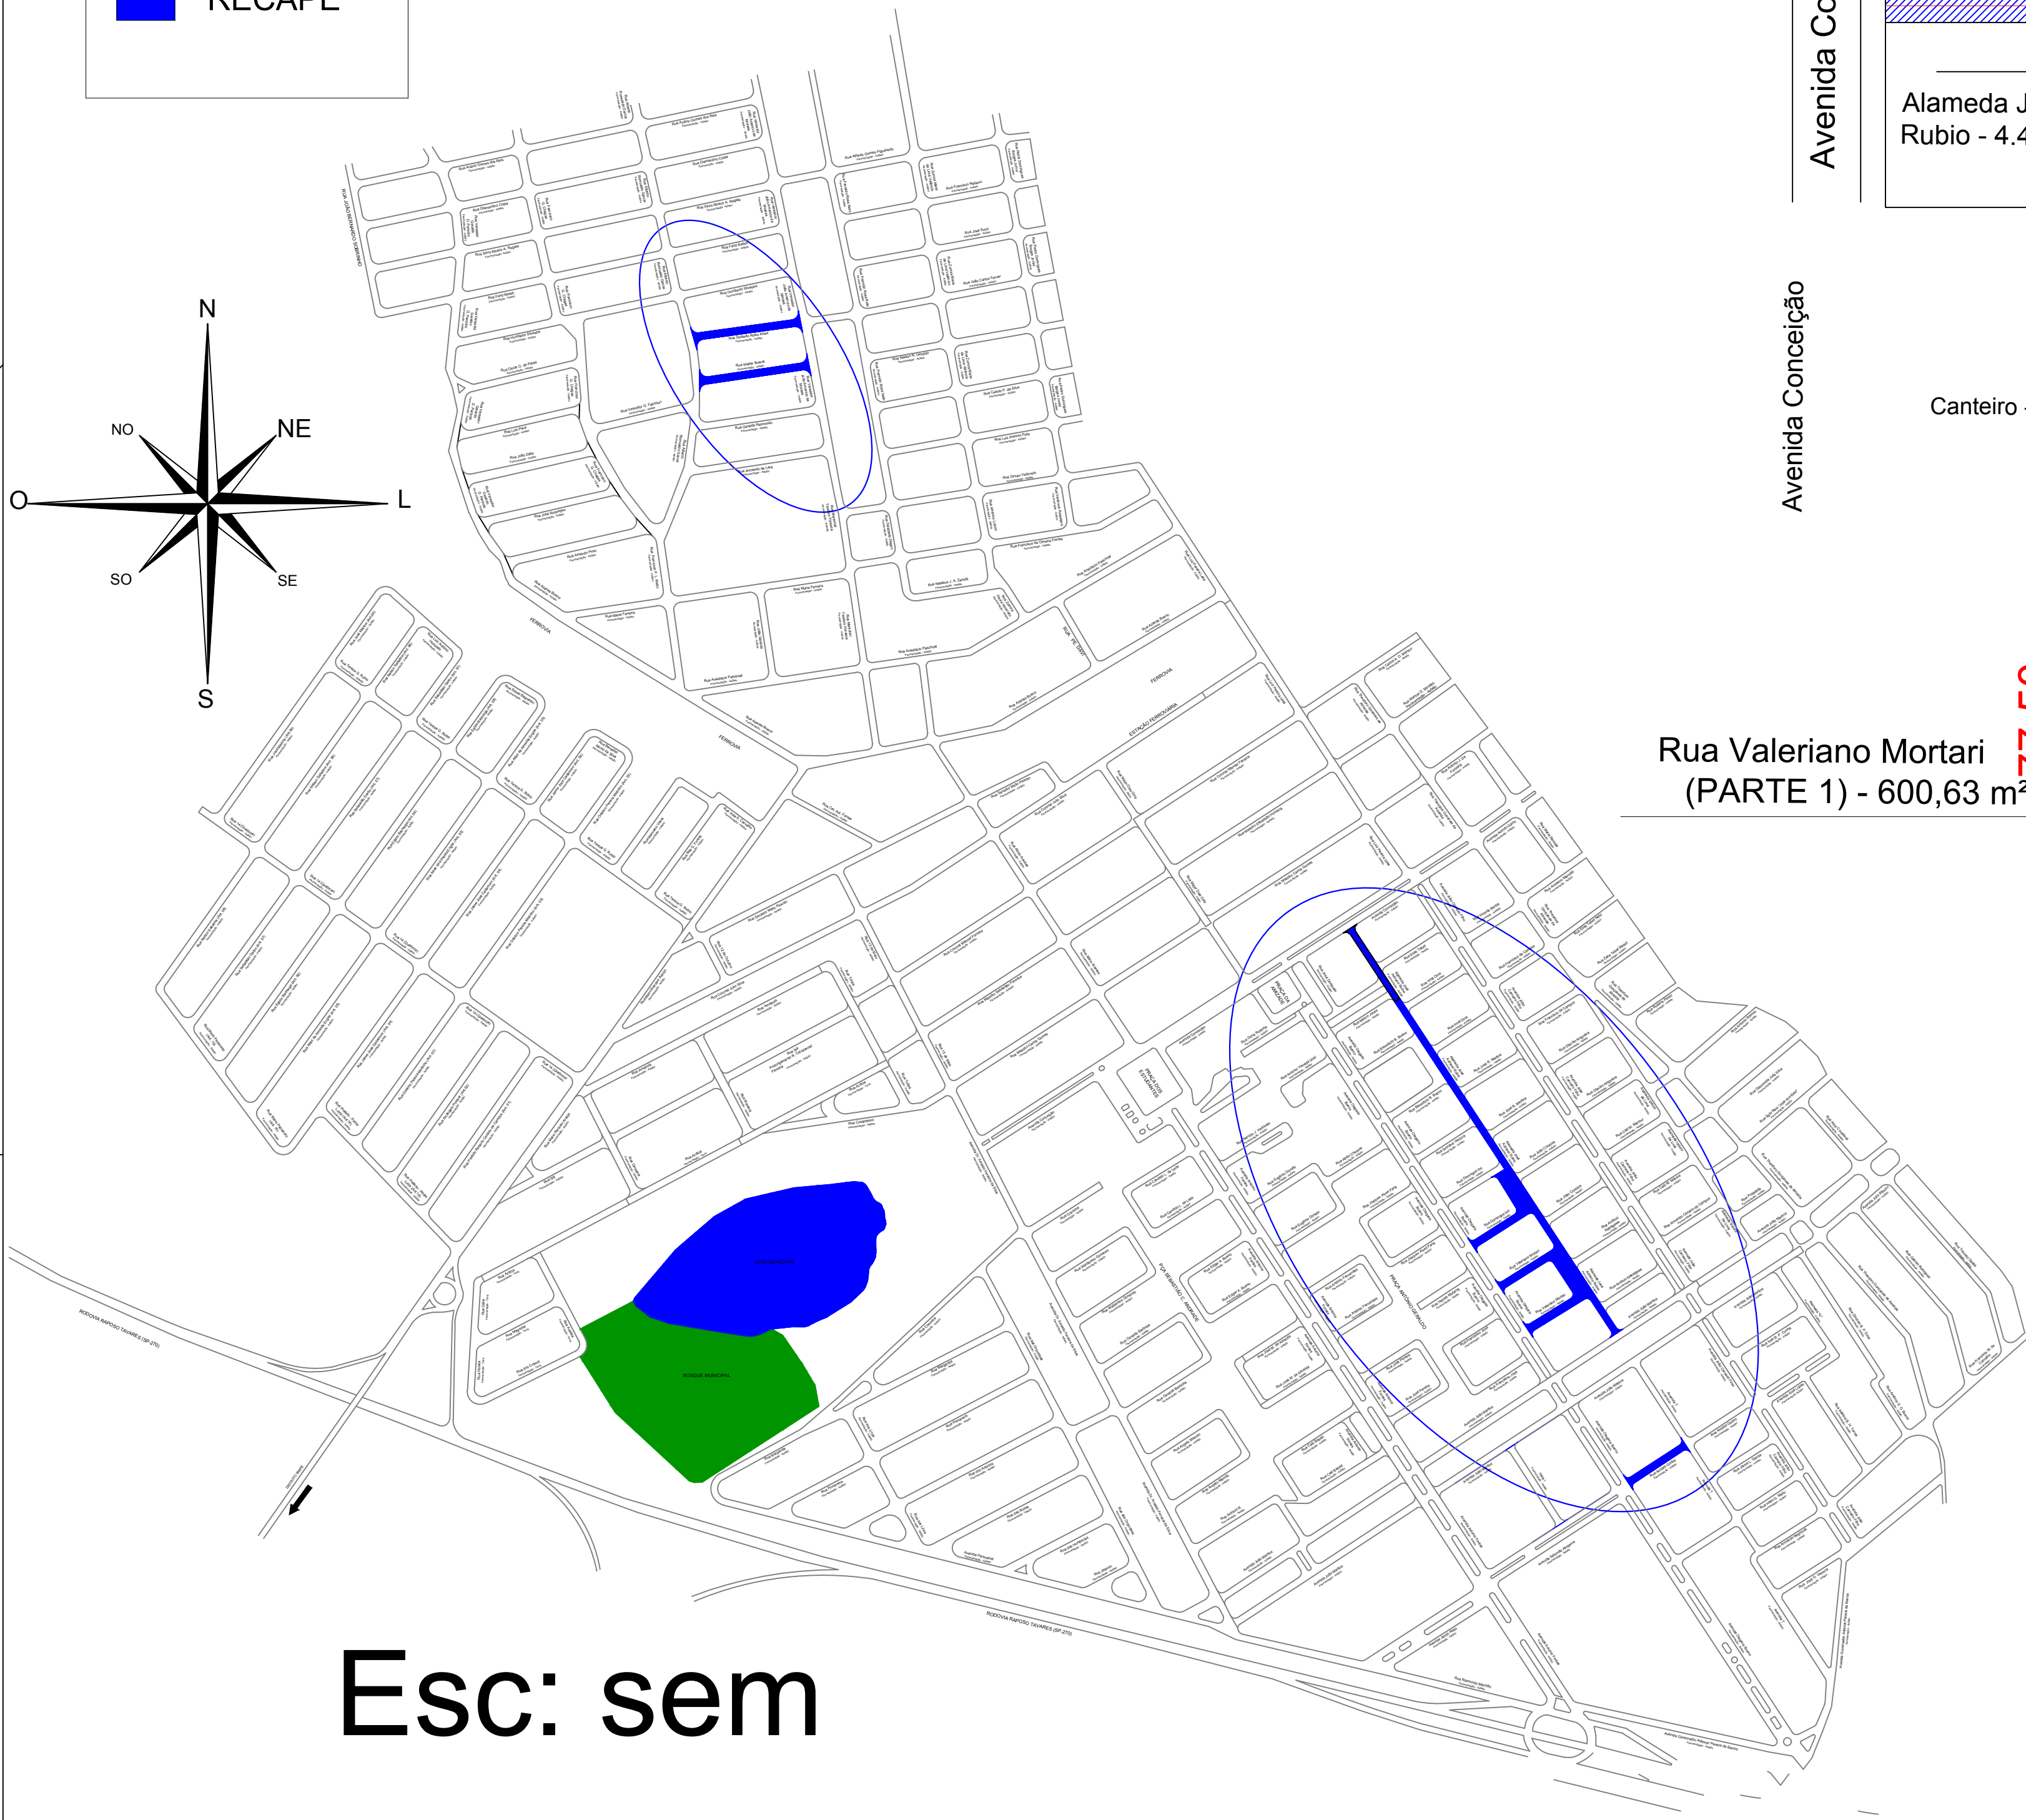

Item	Bairro	Logradouro	Dimensões (comprimento / largura média)	Áreas	
				Parcial	Total
1	Chavantes Novo	Alameda José Adriano Rubio	561,85 x 7,84 (larg. média)	4.404,63 m²	4.404,63 m²
2	Chavantes Novo	Rua Valeriano Mortari	77,50 x 7,75 (larg. média) 60,80 x 8,50 (larg. média) 69,30 x 7,95 (larg. média) 2,10 x 2,50 (larg. média) 2,60 x 1,70 (larg. média) 1,60 x 1,70 (larg. média) 2,90 x 2,30 (larg. média) 5,20 x 2,50 (larg. média)	Parte 1 - 600,63 m² Parte 2 - 516,80 m² Parte 3 - 550,94 m² TR 1 - 9,67 m² TR 2 - 7,39 m² TR 3 - 6,70 m² Canteiro - 13,00 m²	1.705,18 m²
3	Chavantes Novo	Rua Domingos Iori	62,00 x 8,57 (larg. média) 68,60 x 7,90 (larg. média) 1,60 x 1,60 (larg. média) 2,50 x 2,30 (larg. média)	Parte 1 - 530,72 m² Parte 2 - 541,94 m² TR 1 - 2,56 m² TR 2 - 6,63 m² Canteiro - 15,00 m²	1.097,85 m²
4	Chavantes Novo	Rua Alcides Godoy	83,70 x 8,21 (larg. média)	687,50 m²	687,50 m²
				7.895,16m²	

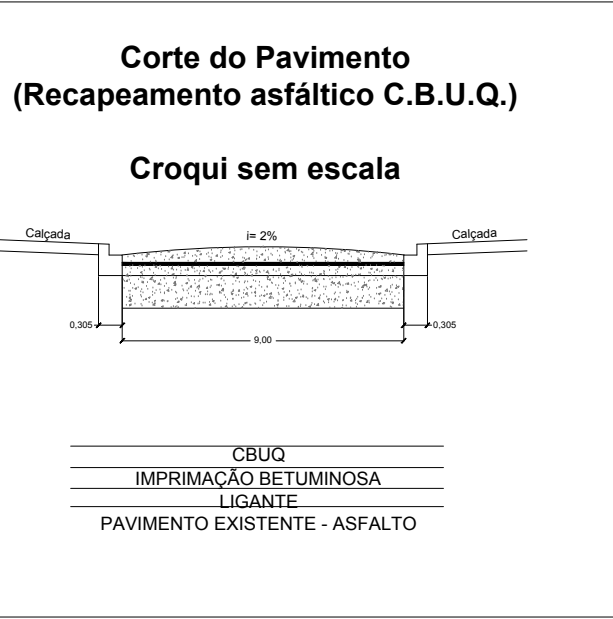

PROJETO COMPLETO

Folha 02/02

Recapamento em diversas ruas do município

OBRA:


Chavantes-SP/IRAPÉ

LOCAL:

PREFEITURA MUNICIPAL DE CHAVANTES

PROPRIETÁRIO:

DATA: 20/03/2019

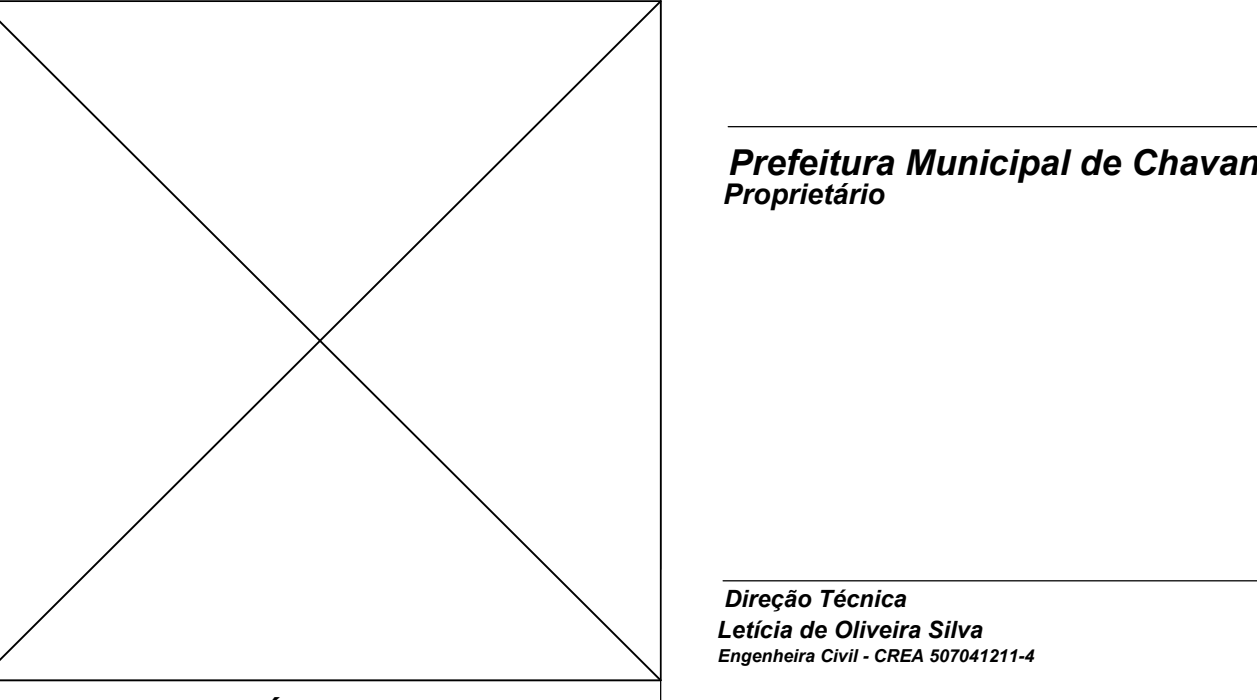

Prefeitura Municipal de Chavantes

Proprietário

Direção Técnica

Letícia de Oliveira Silva

Engenheira Civil - CREA 027845114

Áreas

RECAPEAMENTO TOTAL.....13.866,62 M2

ART: