
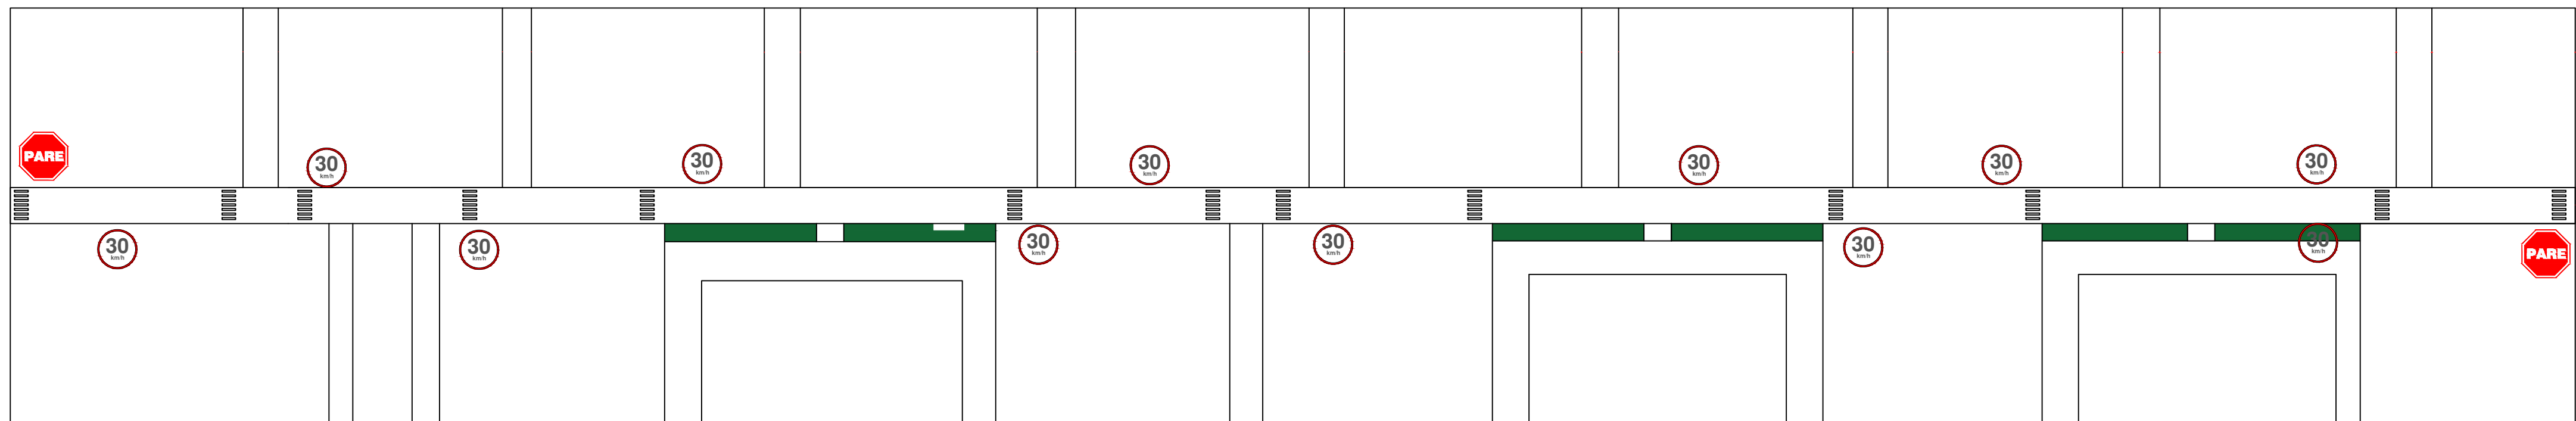
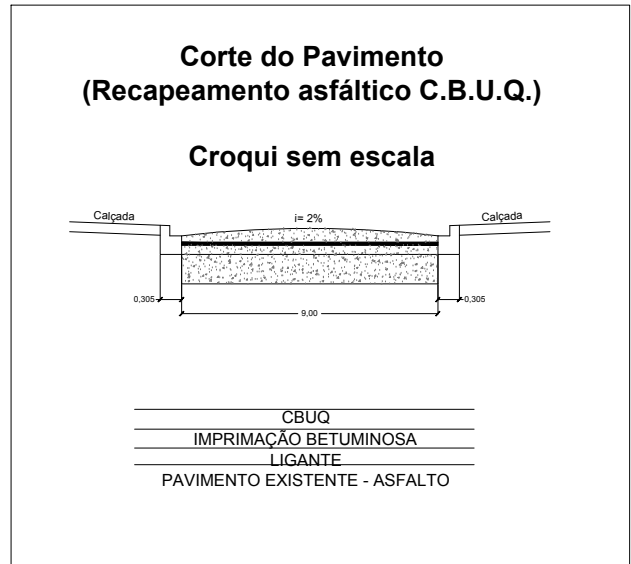


LEGENDAS

RECAPE

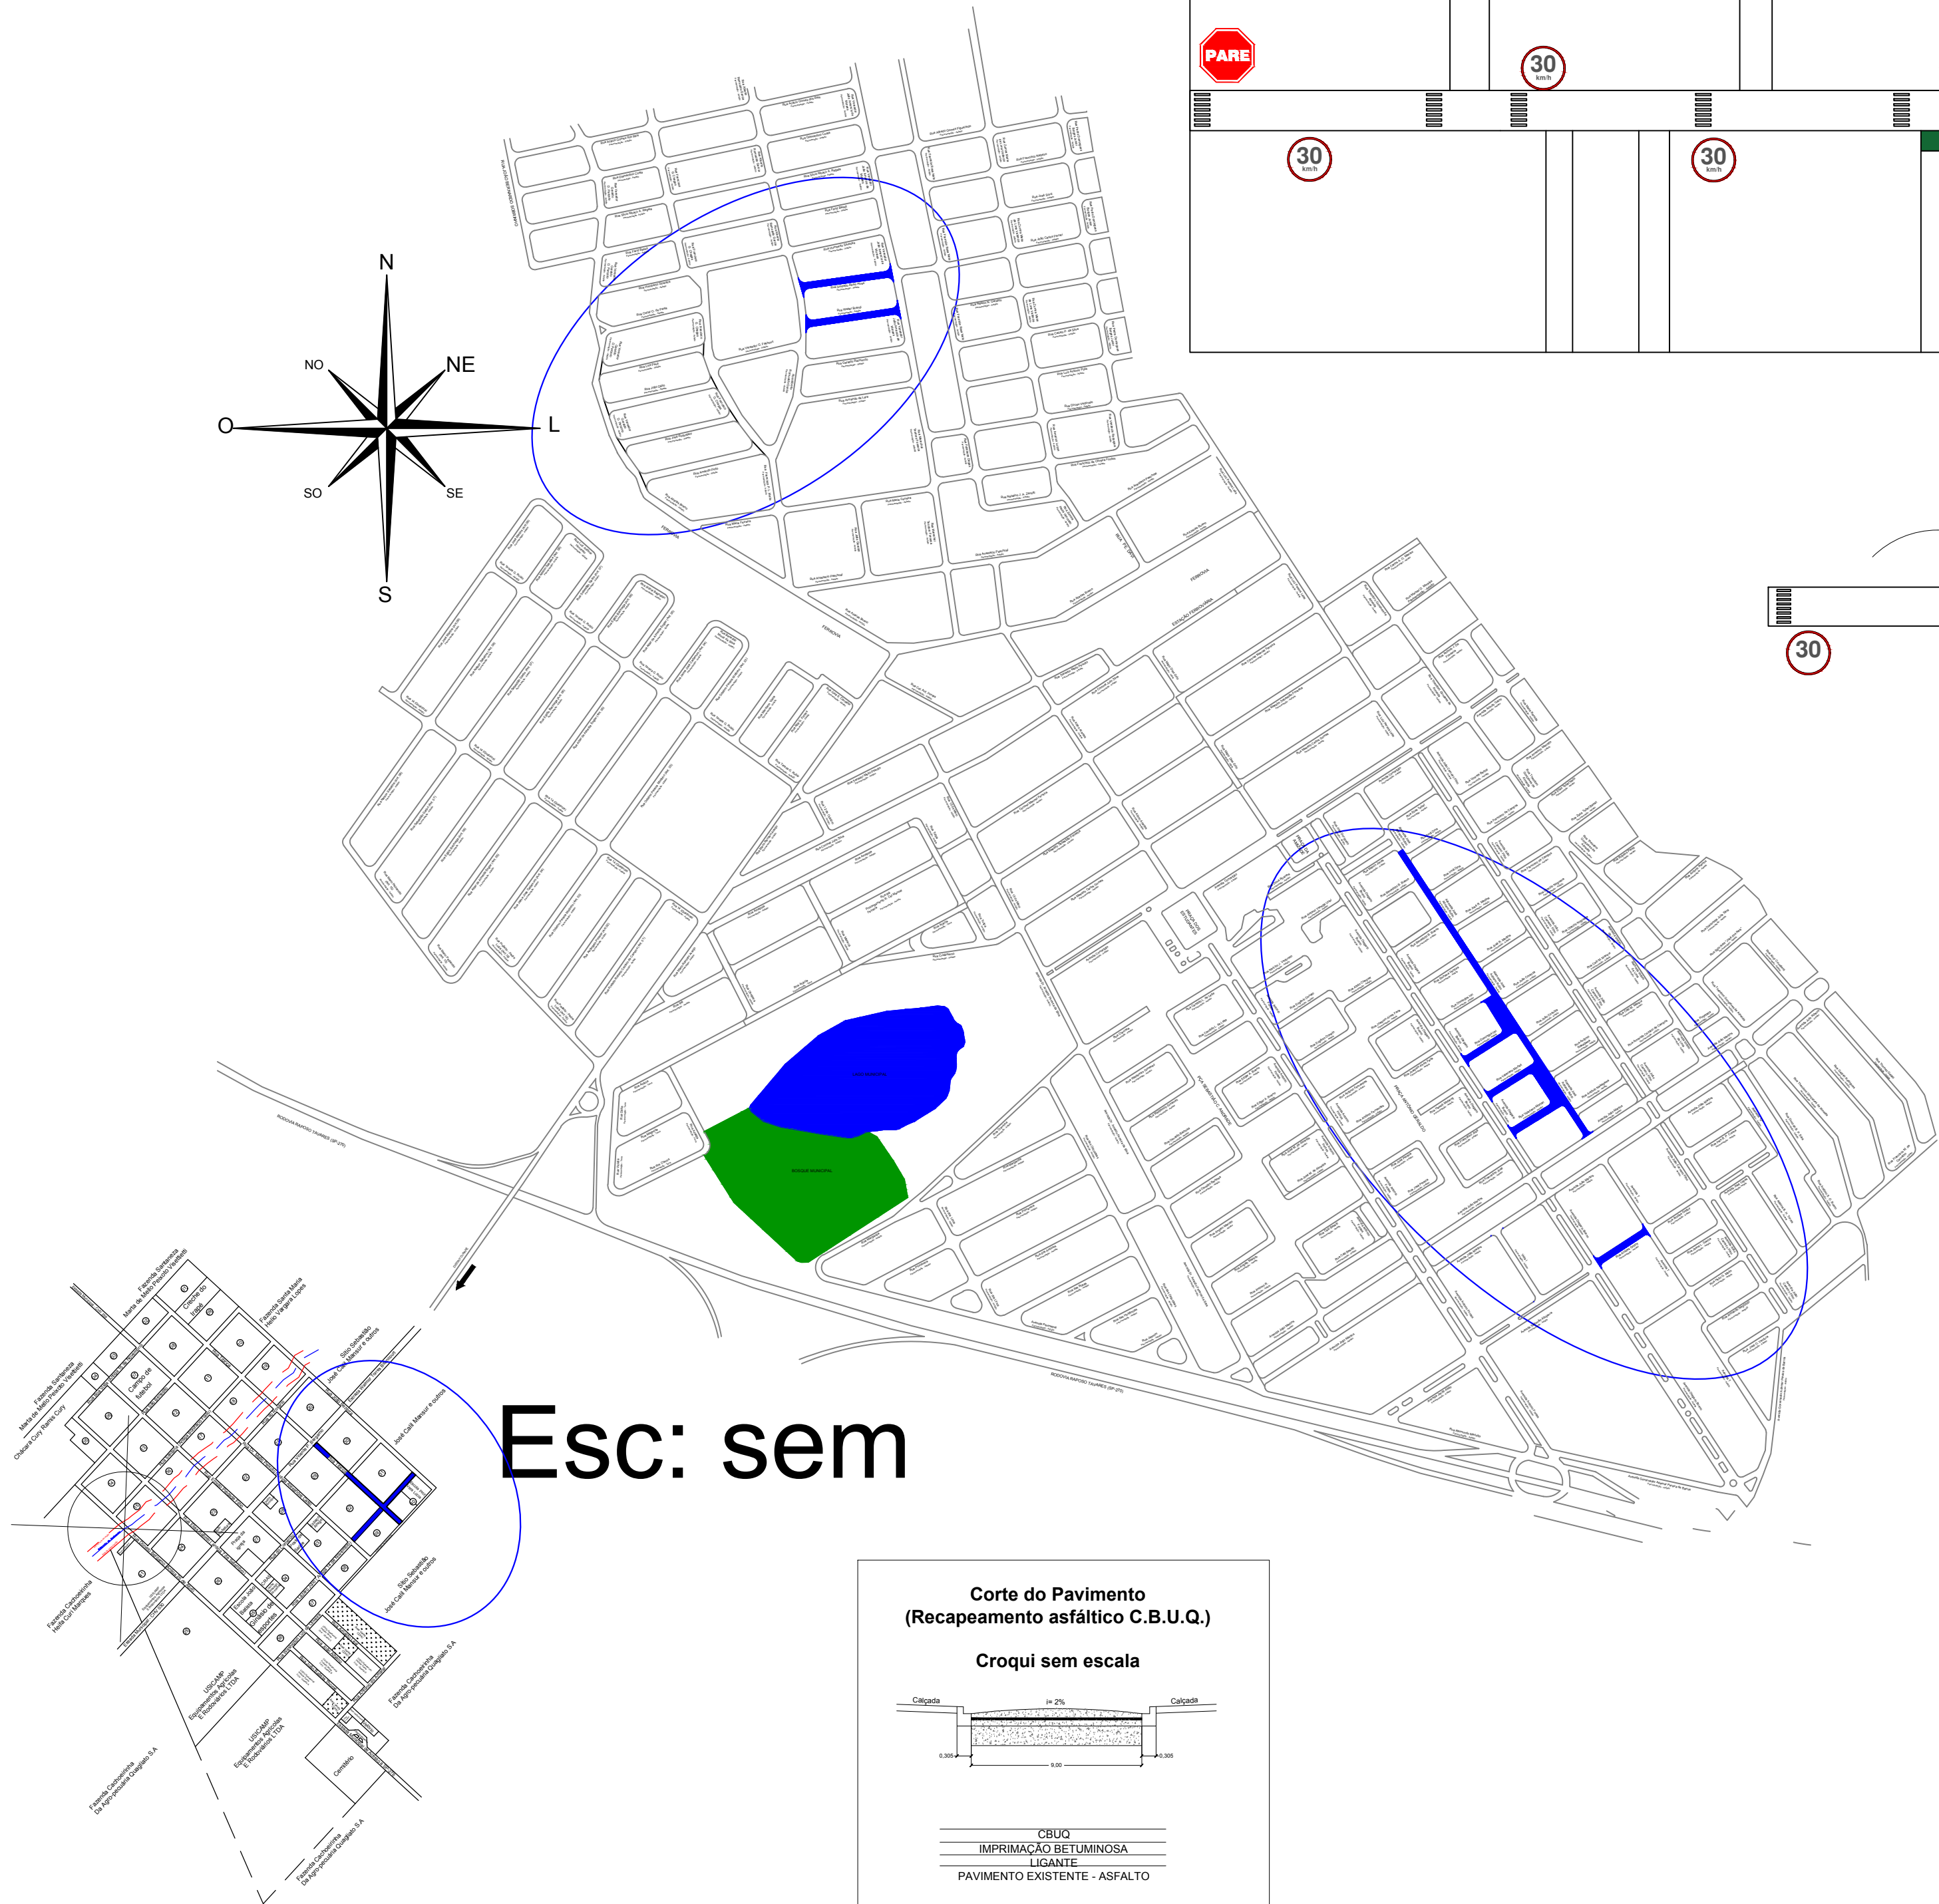




Forma	Cor	
	Fundo	Branco
	Símbolo	Preta
	Tarja	Vermelha
	Orla	Vermelha
	Letra	Preta
Obrigaçao/restricção		

Via	Diâmetro (m)	Tarja (m)	Orla (m)
Urbana	0,35	0,028	0,050

Sinal	Código	Cor	
Forma		Fundo	Vermelha
	R-1	Orla interna	Branca
		Orla externa	Vermelha
		Letra	Branca
Via	Lado (m)	Orla interna (m)	Orla externa (m)
Urbana	0,35	0,028	0,050



Faixa de pedestre

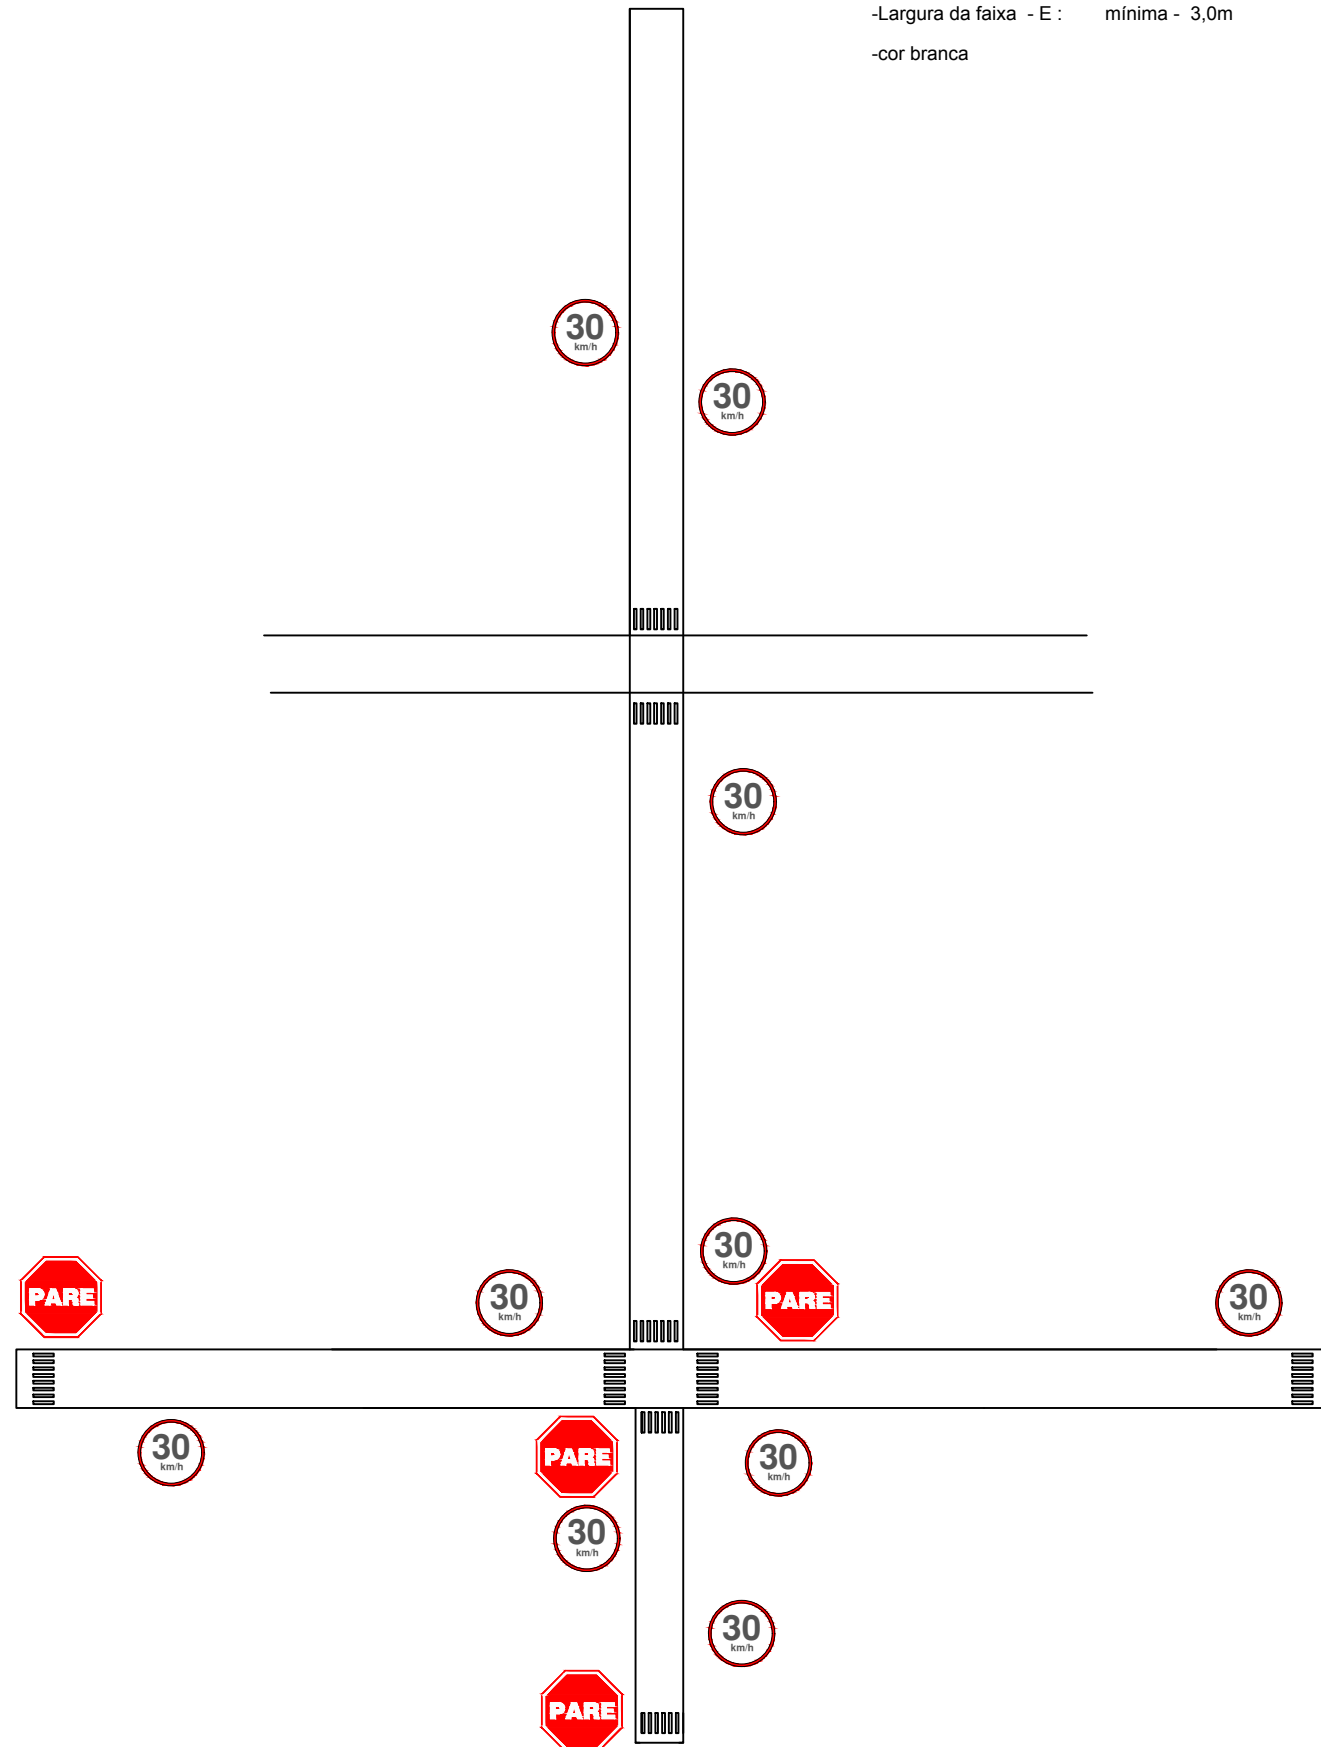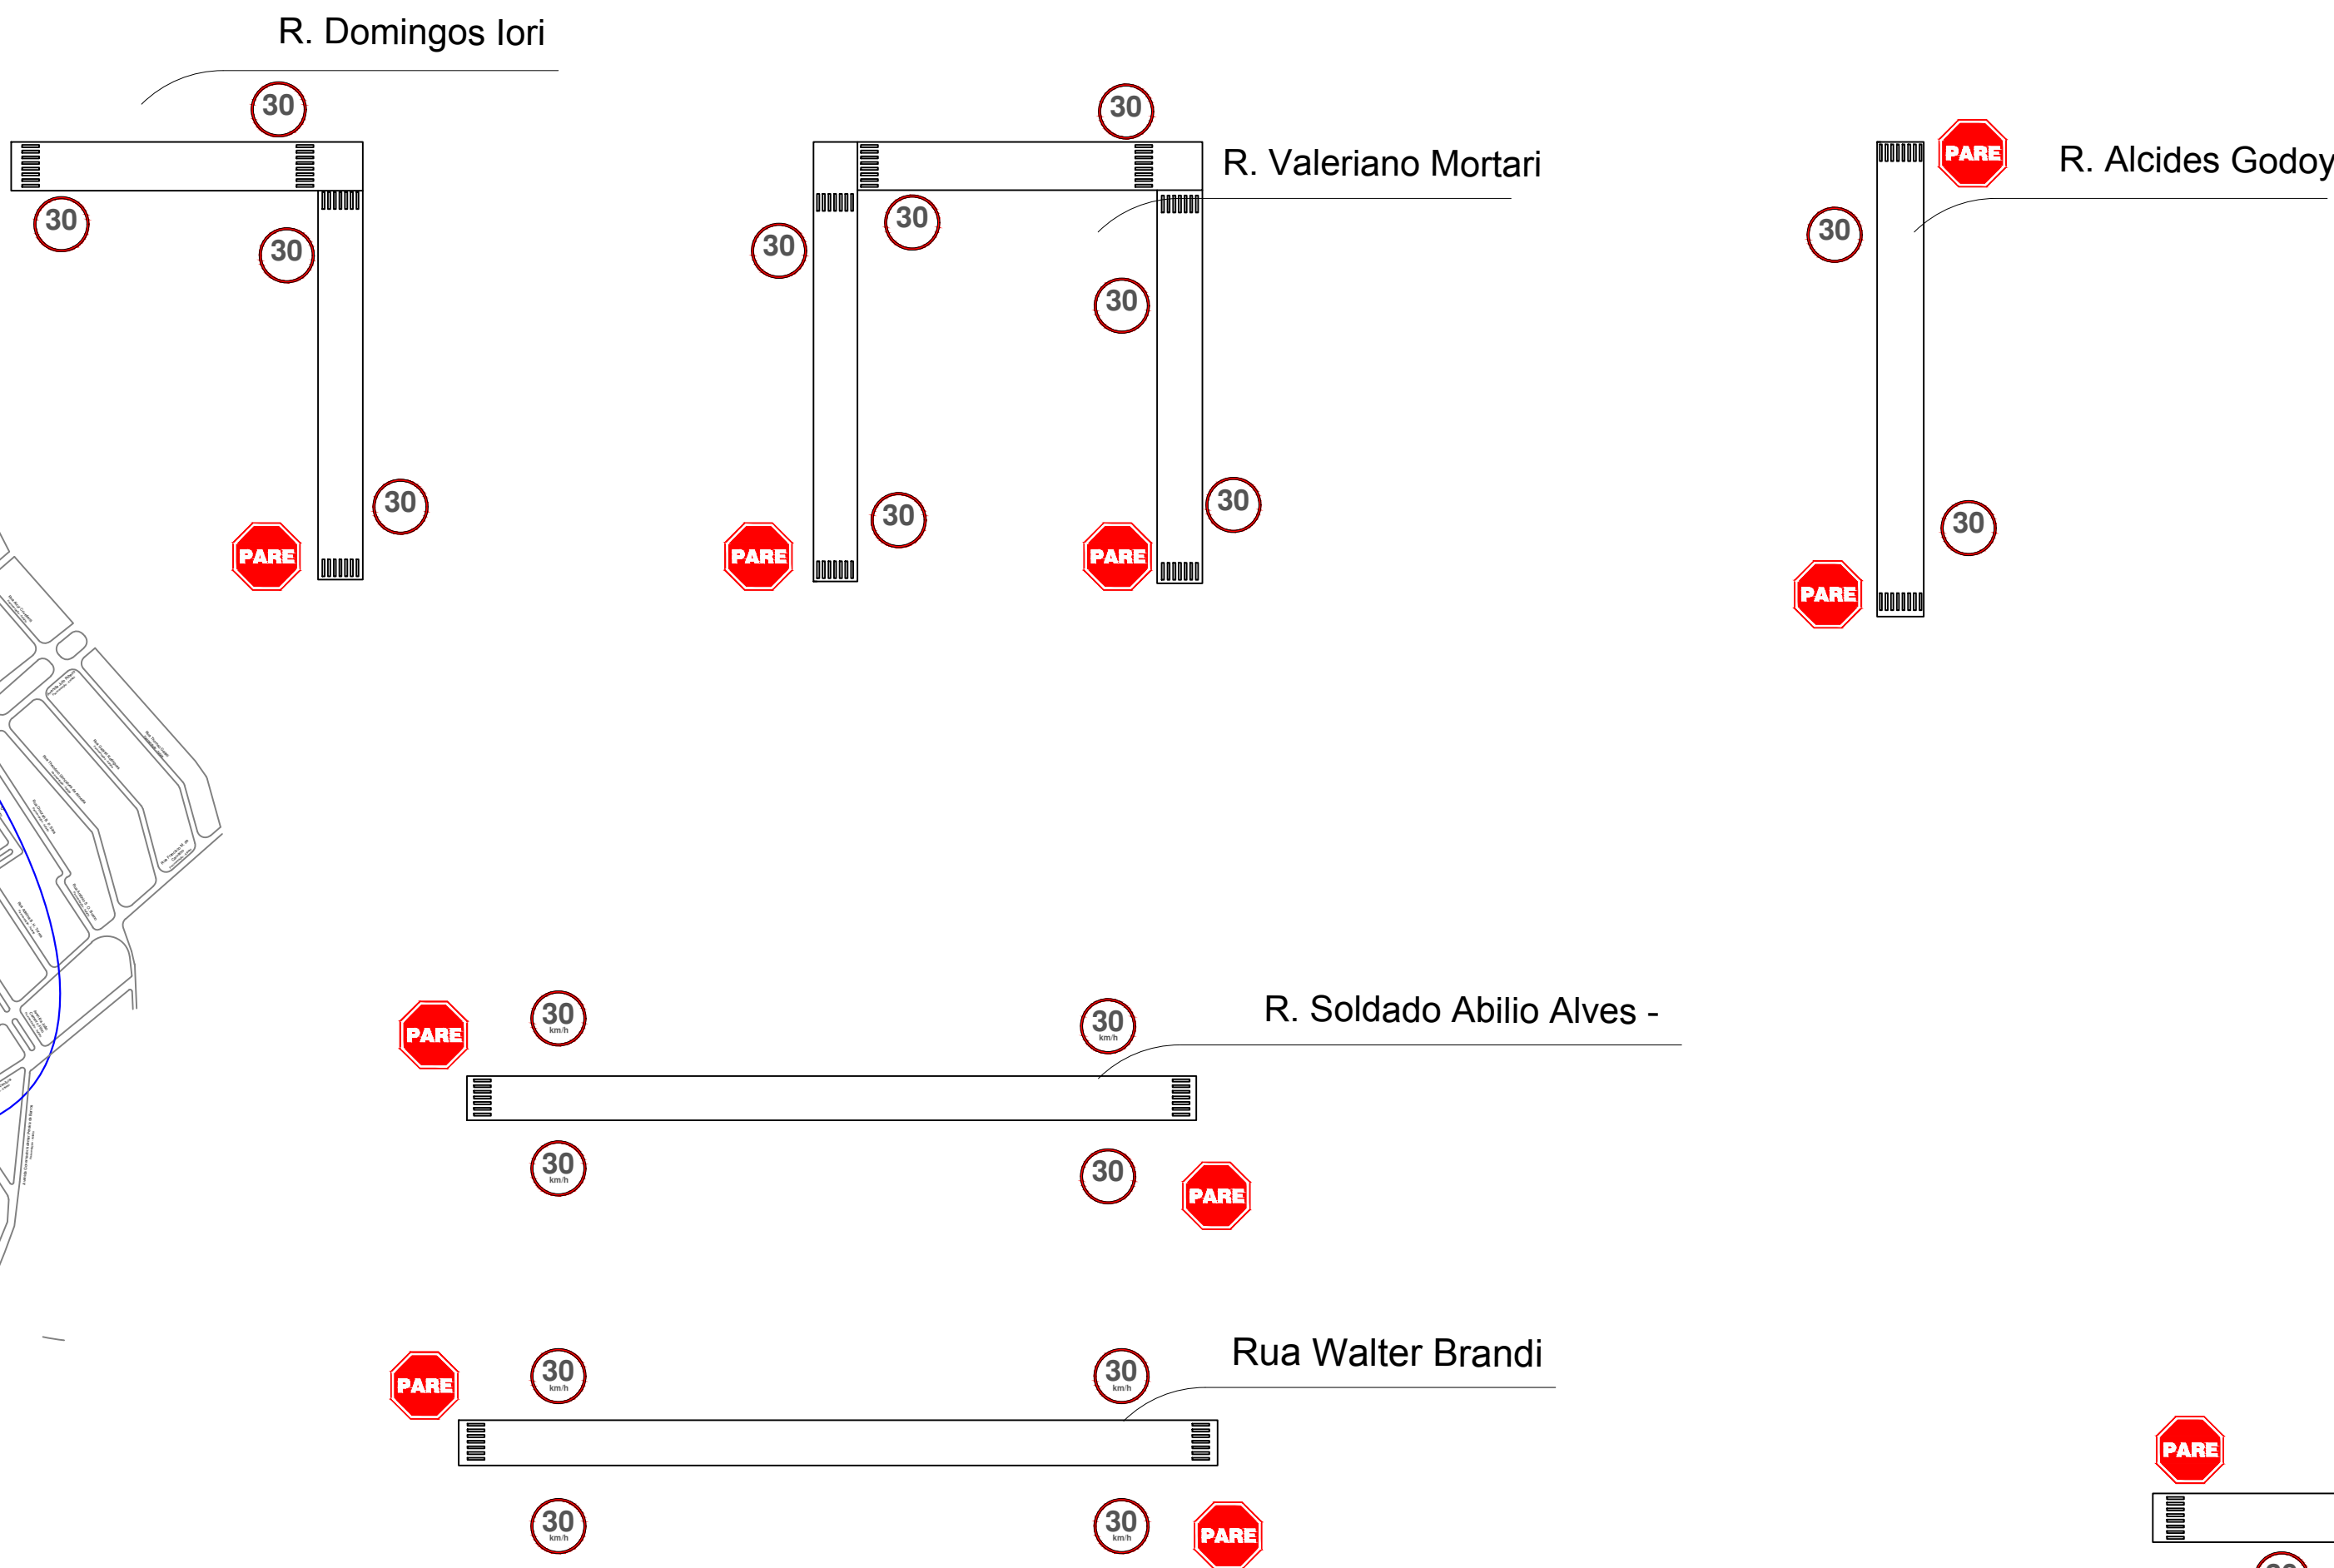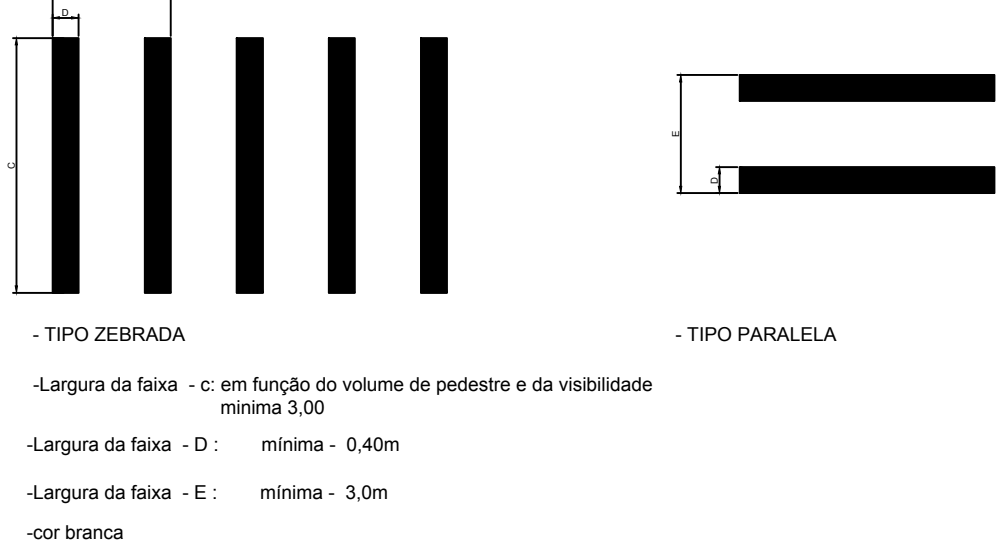

PROJETO COMPLETO

Folha
única

SINALIZAÇÃO – Recapeamento em diversas ruas
do município

OBRA:

Chavantes-SP/IRAPÉ

LOCAL:

PREFEITURA MUNICIPAL DE CHAVANTES

PROPRIETÁRIO:

Prefeitura Municipal de Chavantes
Proprietário

Direção Técnica
Letícia de Oliveira Silva
Engenheira Civil - CREA 107819/11-4

Áreas

RECAPEAMENTO TOTAL.....13.868,62 M2

ART: