



PLANTA QUADRA
ESC 1:145

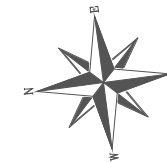

DETALHE JUNTA DE DILATAÇÃO

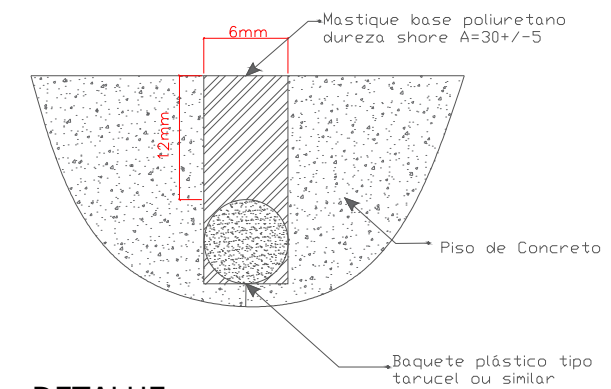

DETALHE
S/ ESCALA

PINTURA
VERMELHO
AZUL CLARO
AZUL
AMARELO

QUADRO DE AREAS	
QUADRA	801,86 m ²
LINHA	270 m ²

Prefeitura Municipal da Estância Turísticas de São Luiz do Paraitinga

TITULO: Paginação de Piso Quadra Poliesportiva	ESCALA: 1:110
LOCAL: Via de acesso João Roman x Via de acesso Dr. Renato Aguiar	DATA 09/2020
RESP. TÉCNICO: AILTON JOSÉ DE OLIVEIRA COELHO CREA- 5062324873	PROPRIETÁRIO: ANA LÚCIA BILARD SICHERLE PREFEITA MUNICIPAL
	FOLHA 01/02