




PISTA DE SKATE - CORTE AA  
(ESCALA 1:75)

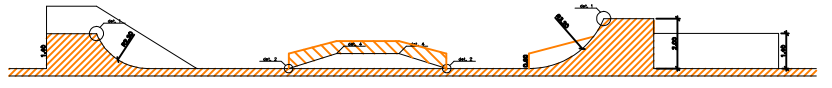

PISTA DE SKATE - CORTE BB  
(ESCALA 1:75)

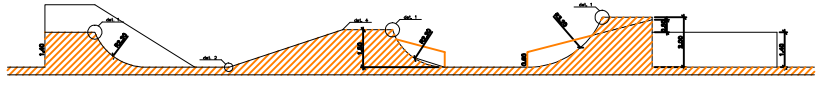


PISTA DE SKATE - CORTE CC  
(ESCALA 1:75)

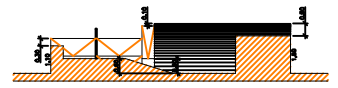


PISTA DE SKATE - CORTE DD  
(ESCALA 1:75)




DETALHE DO PEITORIL  
(SEM ESCALA)

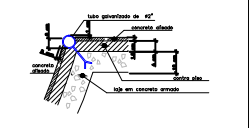


DETALHE 1  
(SEM ESCALA)

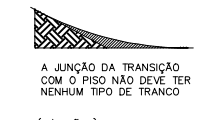

(Junção) DETALHE 2  
(SEM ESCALA)

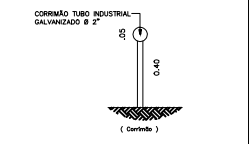

DETALHE 3  
(SEM ESCALA)

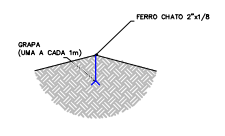


DETALHE 4  
(SEM ESCALA)

PROJETO COMPLETO

PROJETO PI  
PROJETO BÁSICO PARA A CONSTRUÇÃO DA PISTA DE SKATE.

LOCAL  
RUA CAPITÃO ANTONIO CARLOS S/N  
CENTRO - SÃO LUÍZ DO PARAITINGA - SÃO PAULO

PROPRIETÁRIO  
MUNICÍPIO DE SÃO LUÍZ DO PARAITINGA  
CNPJ: 46.831.248/0001-51

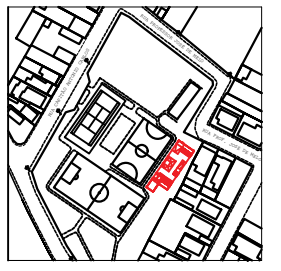

PROJETO ARQUITETÔNICO E DE PAVIMENTAÇÃO  
PROF. DR. PAULO CARLOS MOURA  
PROF. DR. PAULO CARLOS MOURA  
PROF. DR. PAULO CARLOS MOURA