


Projeto Completo		FOLHA	ESCALAS
		A1 - 1/2	INDICADAS
Assunto PROJETO DE RECAPEAMENTO			
Ocupação: ESTRADA DE RODAGEM			
Local VIA DE ACESSO VITORINO TEIXEIRA LEITE DE FARIAS - DISTRITO DE CATUÇABA			
Proprietário Prefeitura Municipal de São Luiz do Paraitinga			
Projeto Aprovado :			
Cadastro Municipal :			
SITUAÇÃO SEM ESCALA		DECLARO QUE A APROVAÇÃO DO PROJETO NÃO IMPLICA POR PARTE DA PREFEITURA NO RECONHECIMENTO DO DIREITO DA PROPRIEDADE DO TERRENO	
		PROPRIETÁRIO ou RESPONSÁVEL Prefeitura Municipal de São Luiz do Paraitinga	
ÁREAS :		RESPONSÁVEL TÉCNICO	
Extensão da Via	2.000,00 m	Eng.: CÉLIA REGINA ALVES DA SILVA	
Largura Média da Via	6,00 m	CREA: 5070082538	
Área recapeada	12.000,00 m²	ART : 2802723019001376	
Desenhista: THIAGO DOS SANTOS COELHO			

Planta 3
Escala - 1:1000

Via de Acesso Vitorino Teixeira Leite de Farias
Extensão de 2.000 metros (Largura 6 metros)

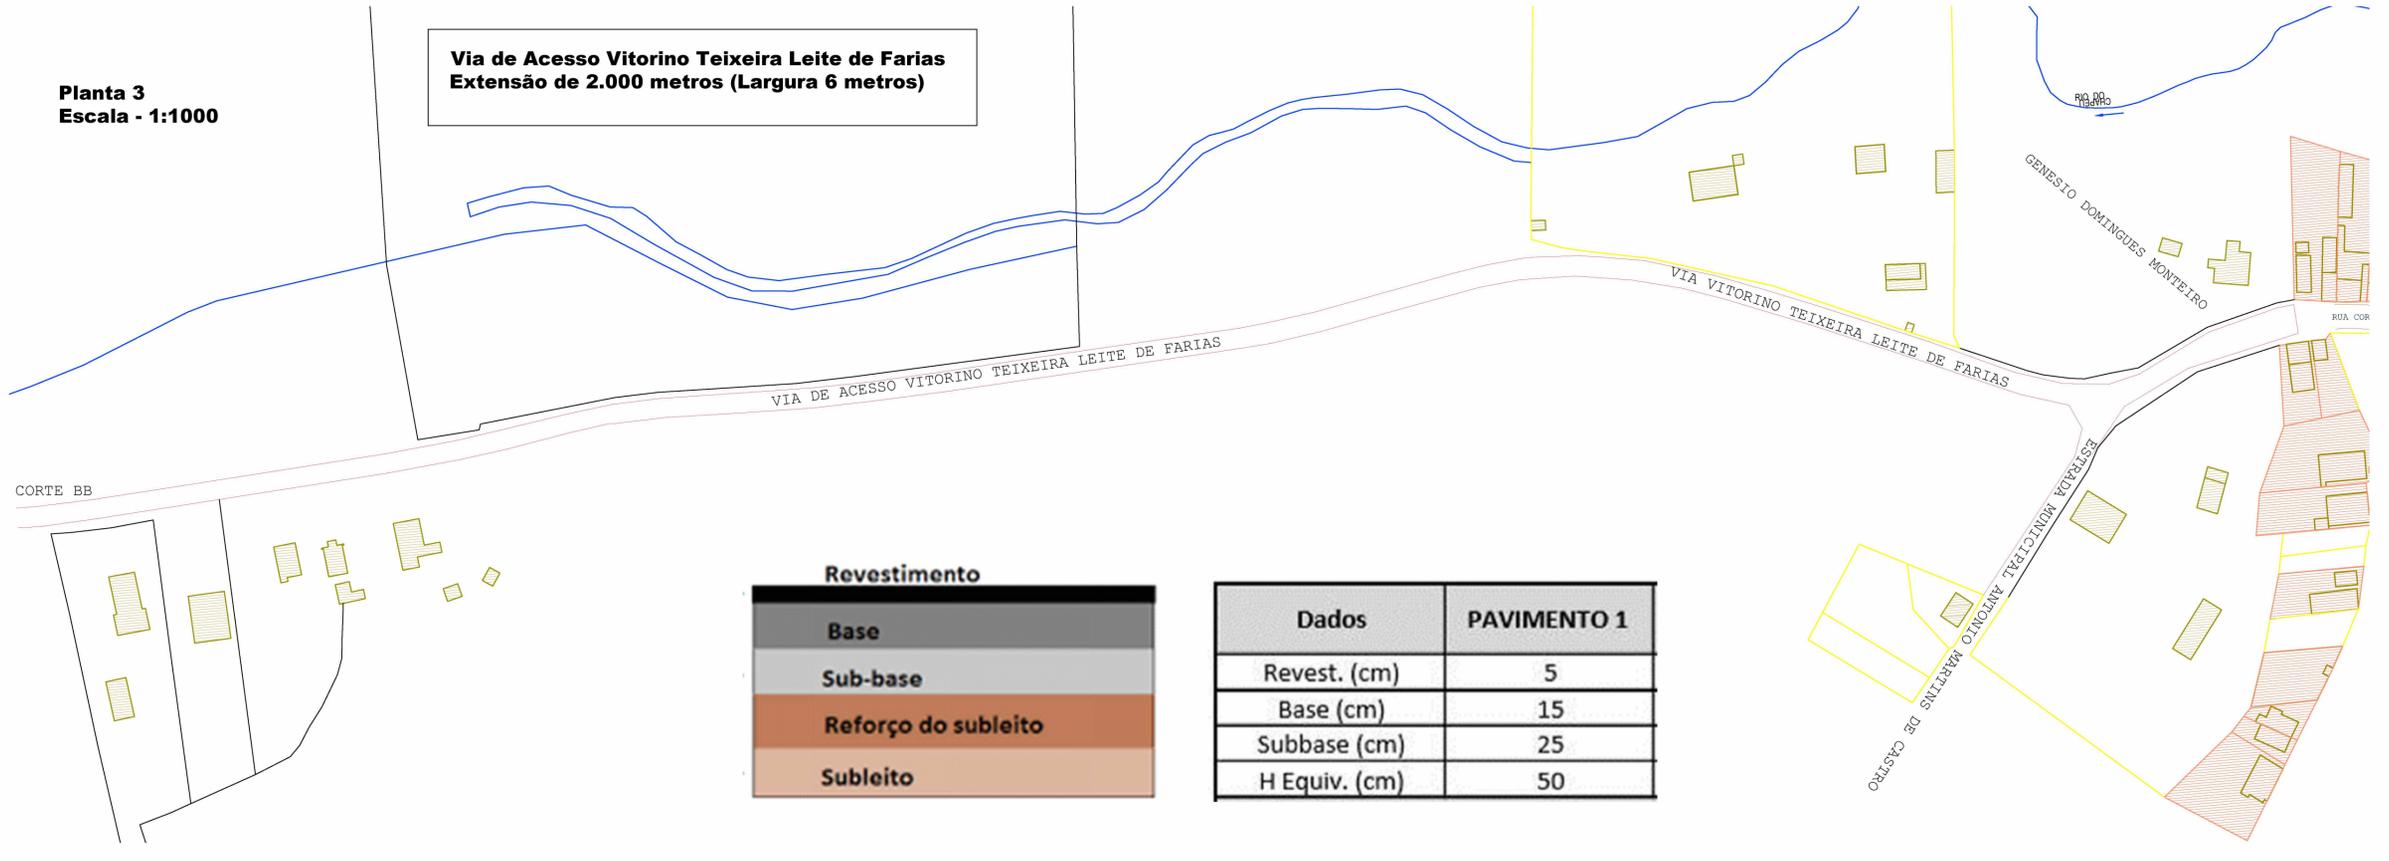


Revestimento	
Base	
Sub-base	
Reforço do subleito	
Subleito	

Dados	PAVIMENTO 1
Revest. (cm)	5
Base (cm)	15
Subbase (cm)	25
H Equiv. (cm)	50

Revestimento

Base
Sub-base
Reforço do subleito
Subleito

Dados	PAVIMENTO 1
Revest. (cm)	5
Base (cm)	15
Subbase (cm)	25
H Equiv. (cm)	50

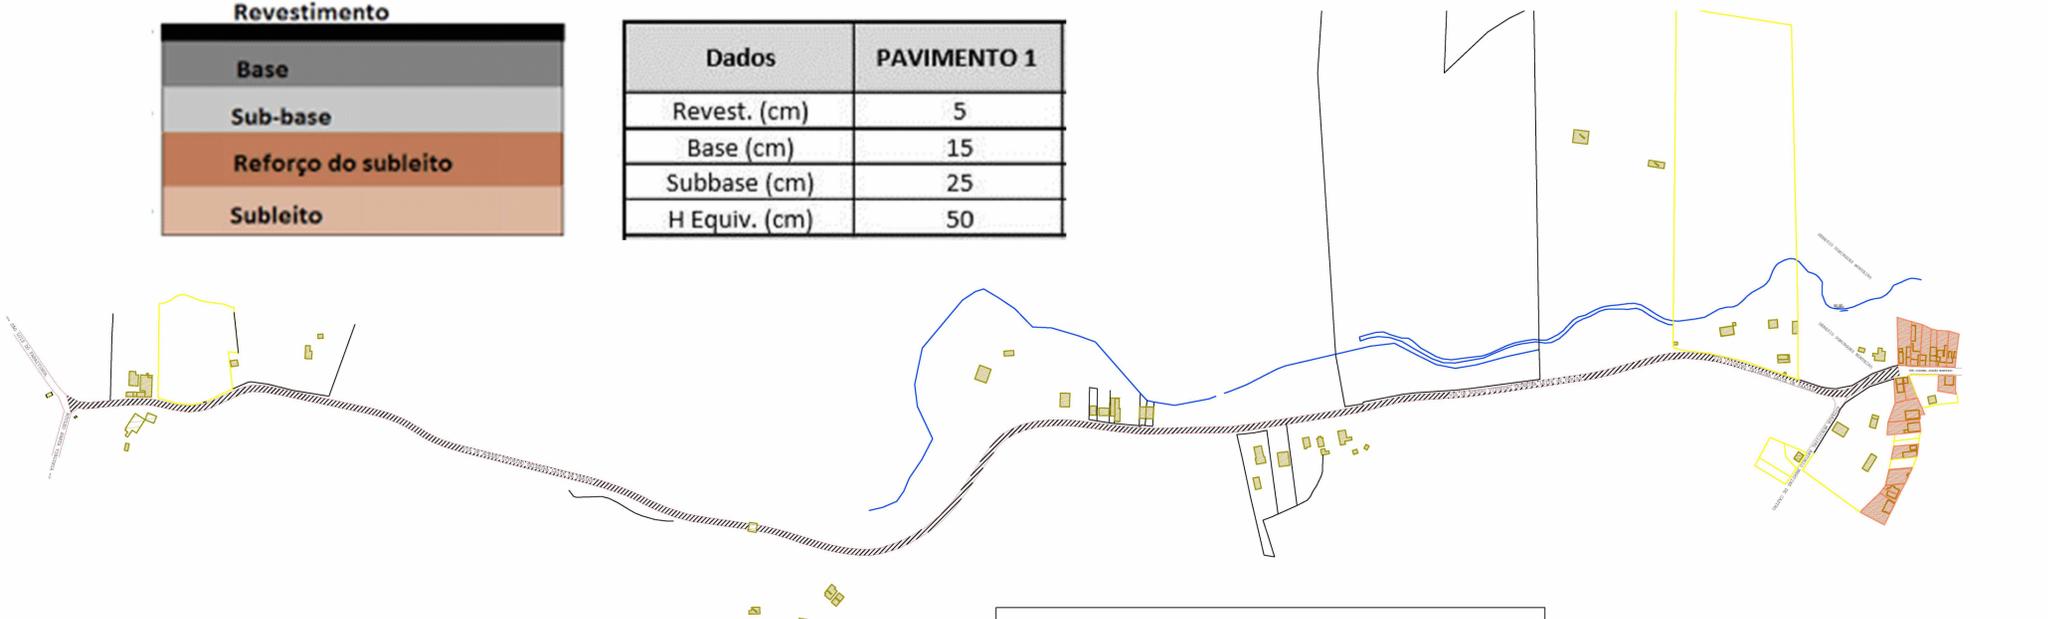

Via de Acesso Vitorino Teixeira Leite de Farias
Extensão de 2.000 metros (Largura 6 metros)

Planta de Localização
Sem Escala

Área a ser Recapeada

Projeto Completo

FOLHA	ESCALAS
A1 - 2/2	INDICADAS

Assunto
PROJETO DE RECAPEAMENTO
Ocupação:
ESTRADA DE RODAGEM
Local
VIA DE ACESSO VITORINO TEIXEIRA LEITE DE FARIAS - DISTRITO DE CATUÇABA

Proprietário
Prefeitura Municipal de São Luiz do Paraitinga

Projeto Aprovado :
Cadastro Municipal :

SITUAÇÃO SEM ESCALA



DECLARO QUE A APROVAÇÃO DO PROJETO
NÃO IMPLICA POR PARTE DA PREFEITURA
NO RECONHECIMENTO DO DIREITO
DA PROPRIEDADE DO TERRENO

PROPRIETÁRIO ou RESPONSÁVEL
Prefeitura Municipal de São Luiz do Paraitinga

ÁREAS :

Extensão da Via	2.000,00 m
Largura Média da Via	6,00 m
Área recapeada	12.000,00 m ²

RESPONSÁVEL TÉCNICO
Eng.: CÉLIA REGINA ALVES DA SILVA
CREA: 5070082538
ART: 28027230190013676

Desenhista:
THIAGO DOS SANTOS COELHO