


TRECHO 1 - RUA RUBENS DAS GRAÇAS PRESOTTO

Planta Baixa

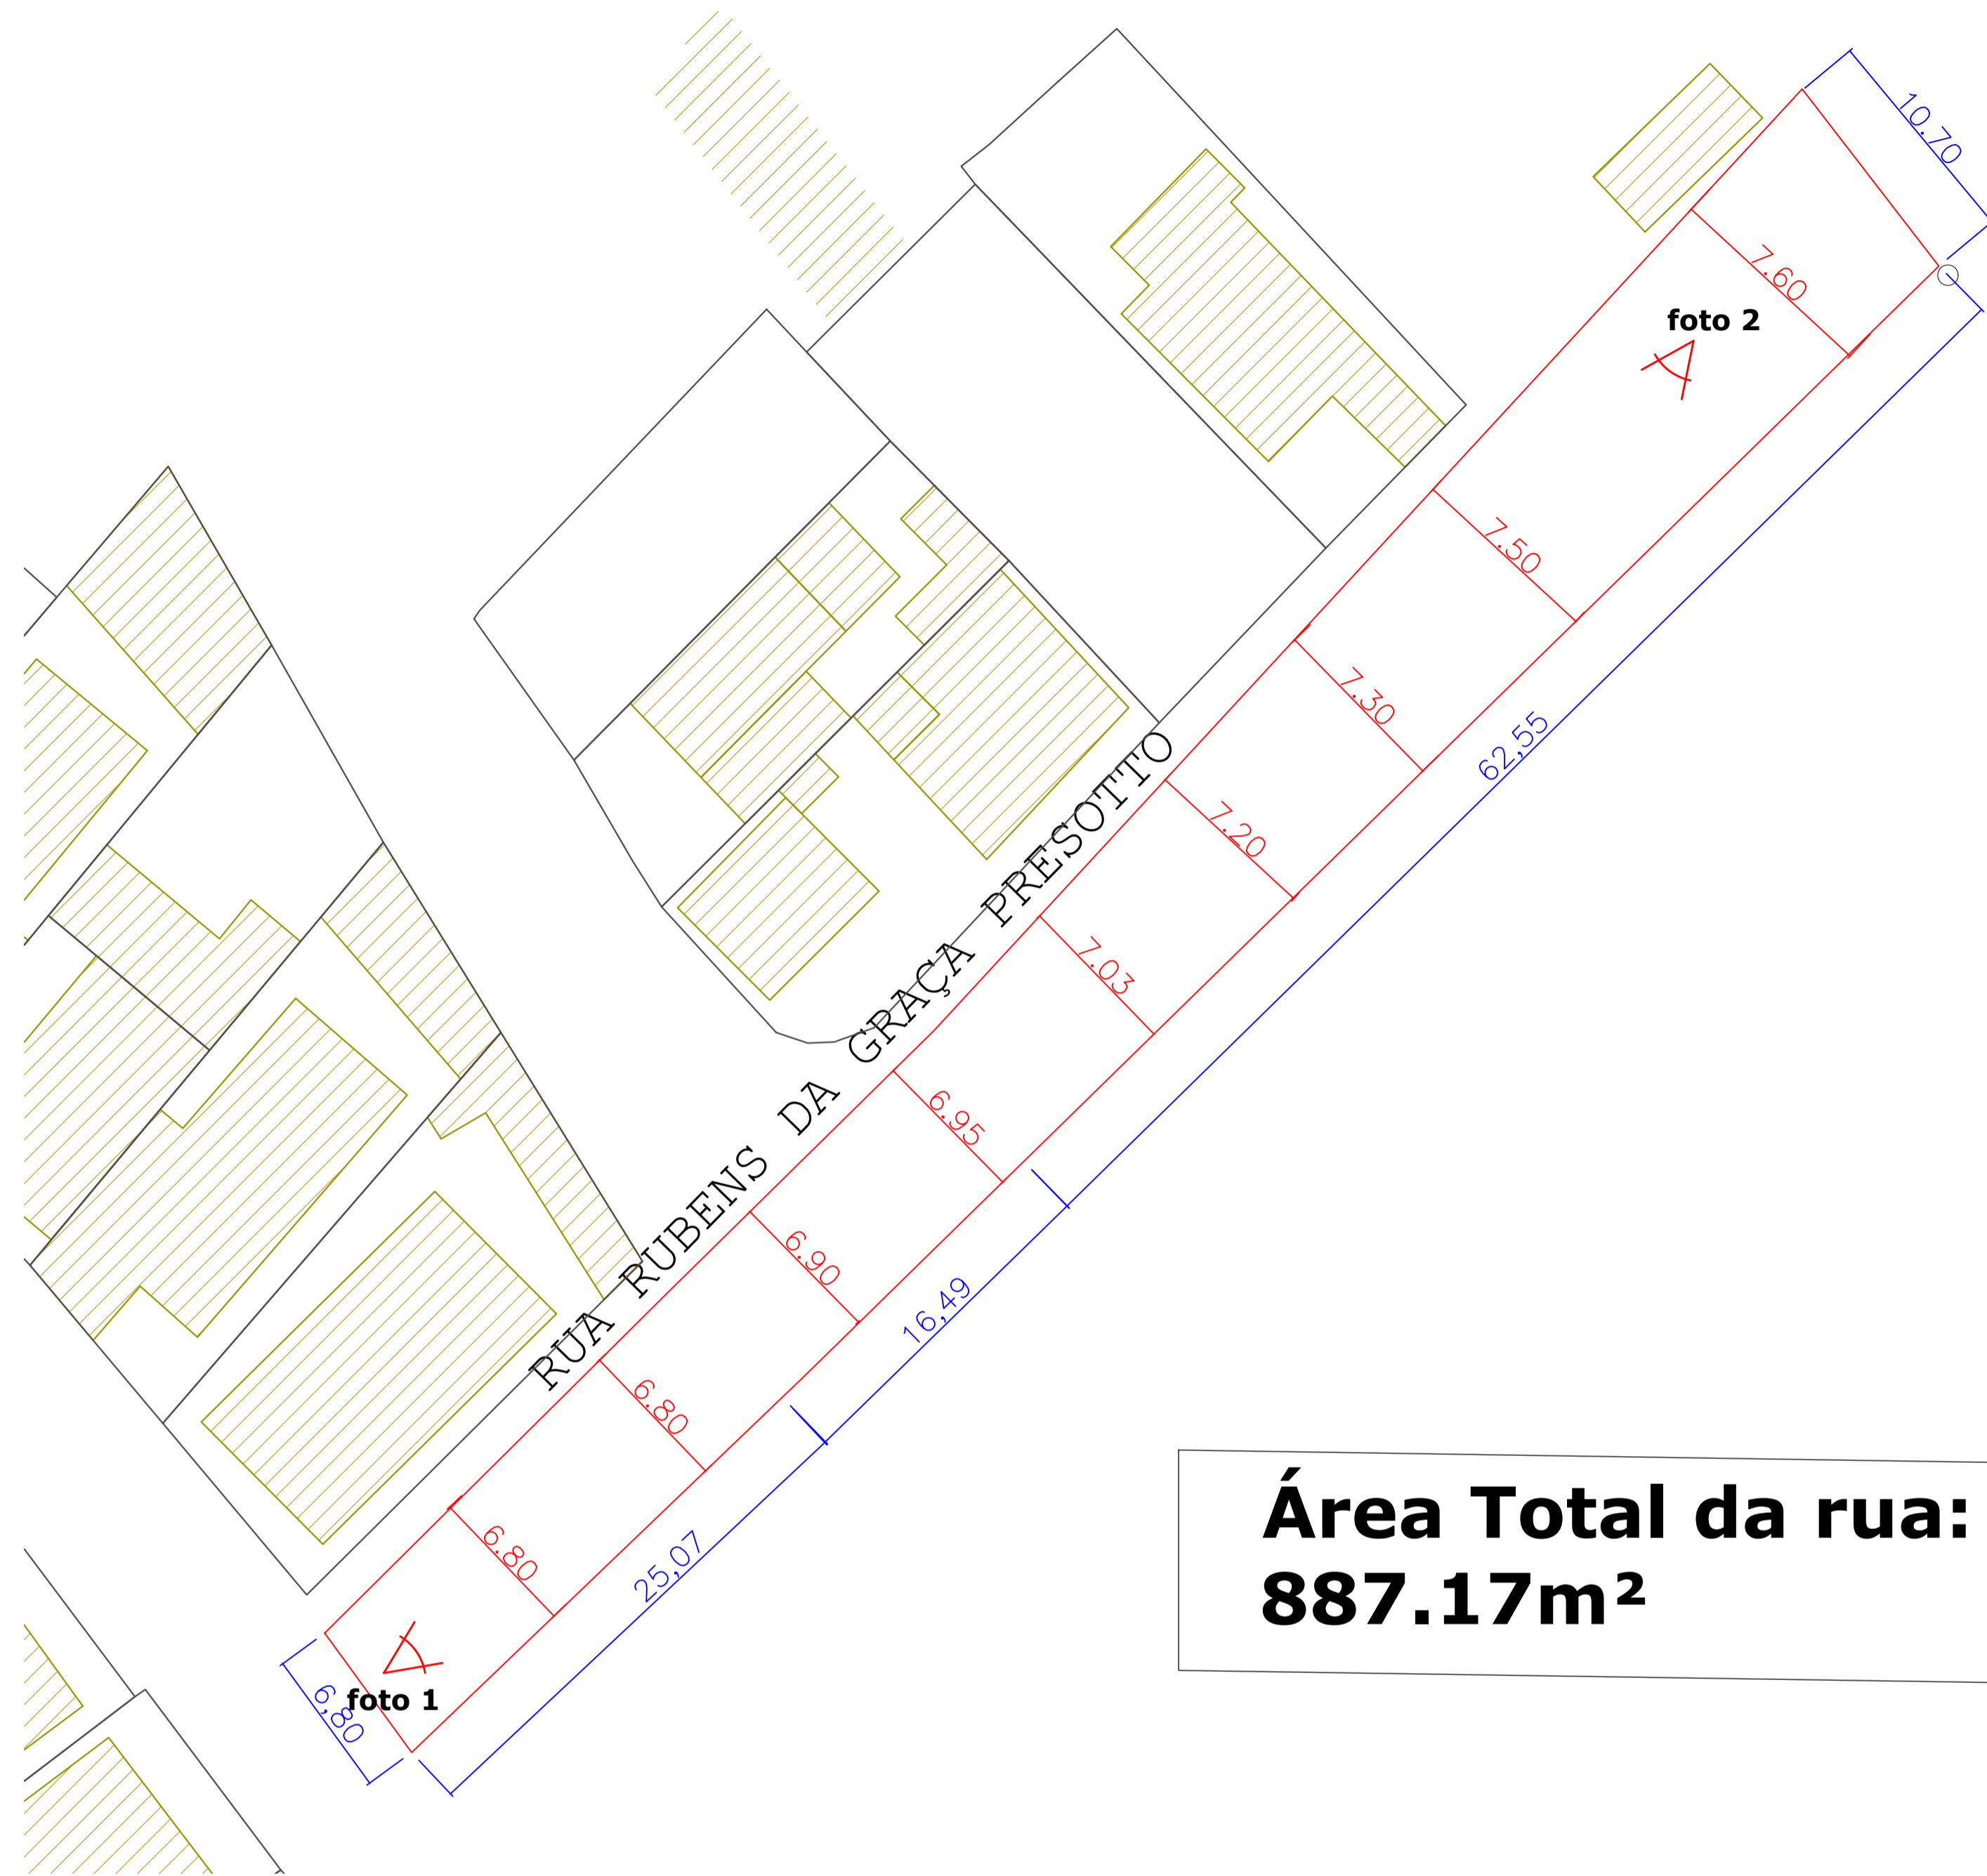

**Área Total da rua:
887.17m²**



FOTO 1 - INICIO DA RUA RUBENS DAS GRAÇAS PRESOTTO


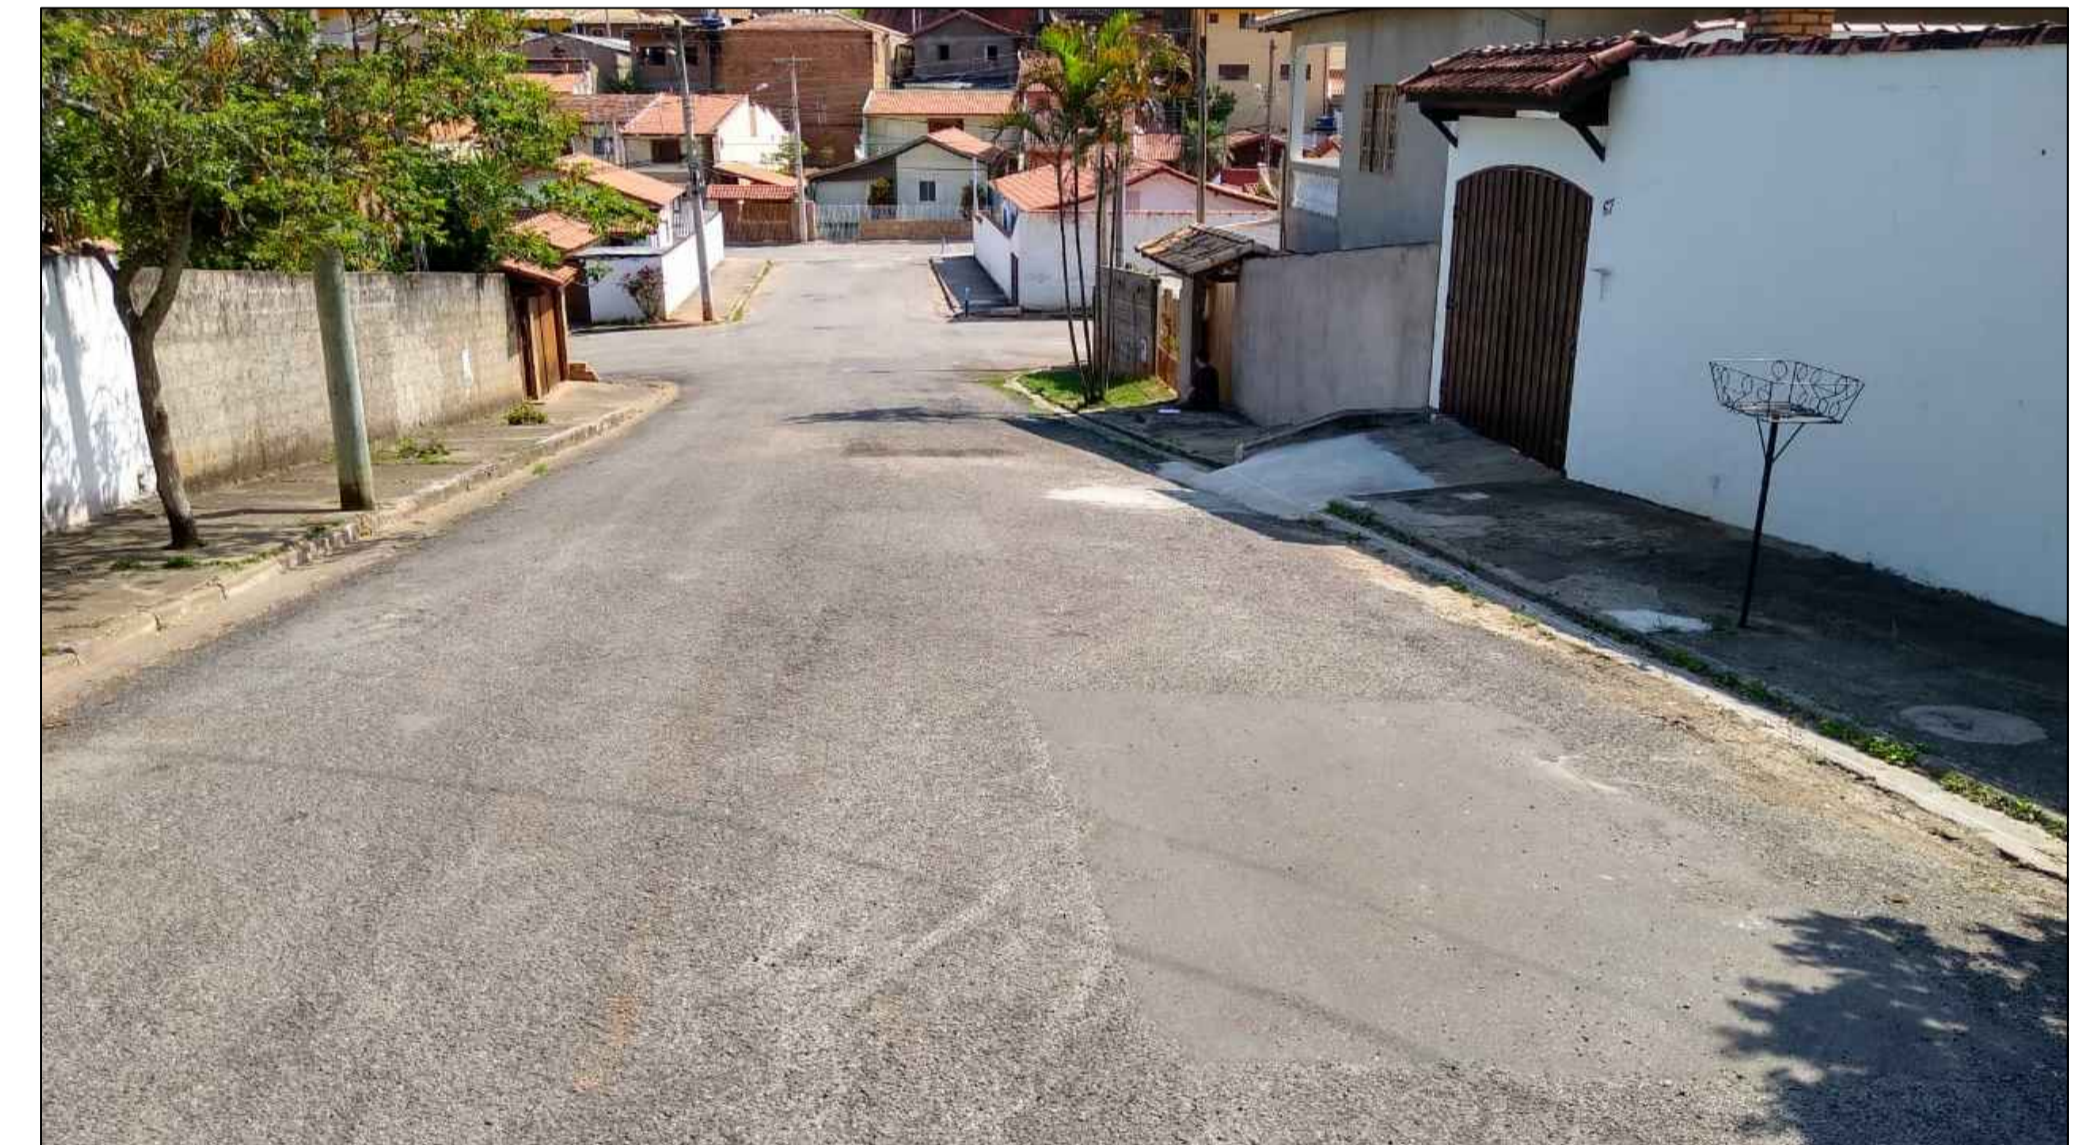


FOTO 2 - FINAL DA RUA RUBENS DAS GRAÇAS PRESOTTO

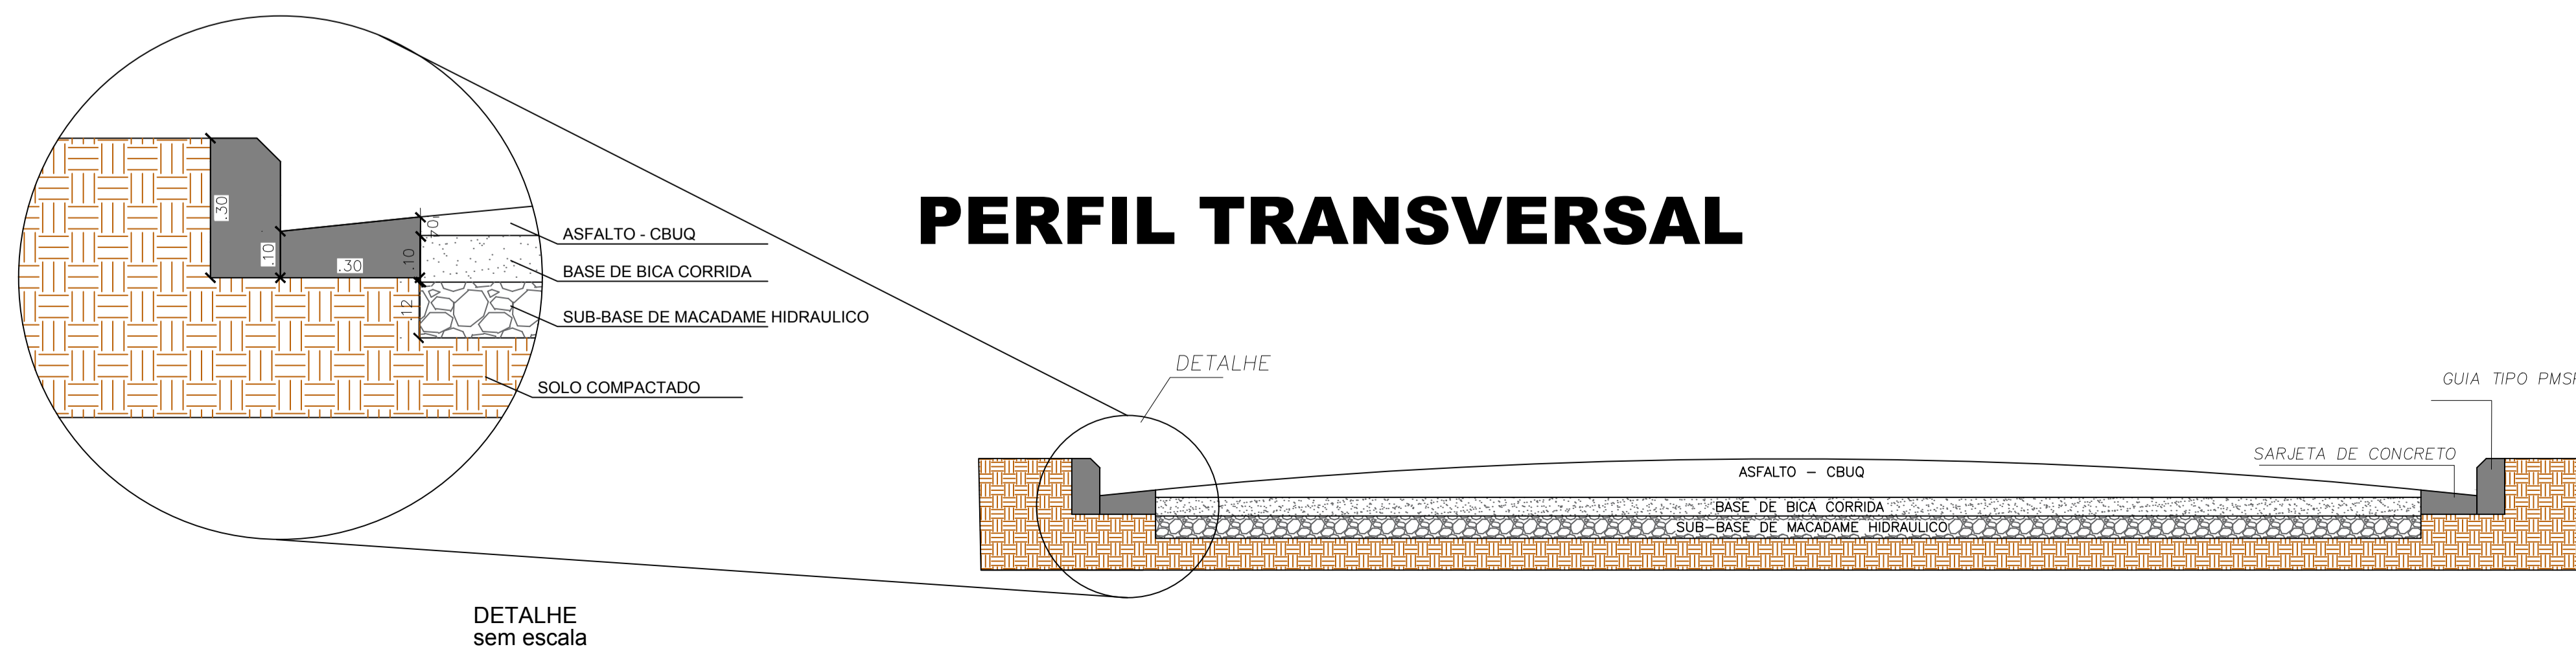

PREFEITURA MUNICIPAL DA ESTÂNCIA TURÍSTICA DE SÃO LUIZ DO PARAITINGA		ESC
SECRETARIA DE OBRAS E SERVIÇOS URBANOS		Indicada
TÍTULO: RECAPEAMENTO DAS RUAS JUVENAL ANTUNES DE ANDRADE E RUA RUBENS DAS GRAÇAS PRESOTTO		DATA
LOCAL: BAIRRO SÃO BENEDITO - SÃO LUIZ DO PARAITINGA - SP		10/2019
ASSUNTO: PLANTA PAVIMENTAÇÃO/ DETALHES		FOLHA
RESP. TÉCNICO: Eng ^o CÉLIA REGINA ALVES DA SILVA CREA: 5070082538		01
PROPRIETÁRIO: Ana Lúcia Bilard Sicherle Prefeita Municipal		