


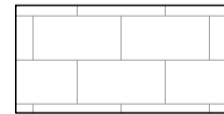
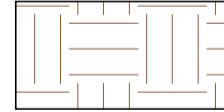
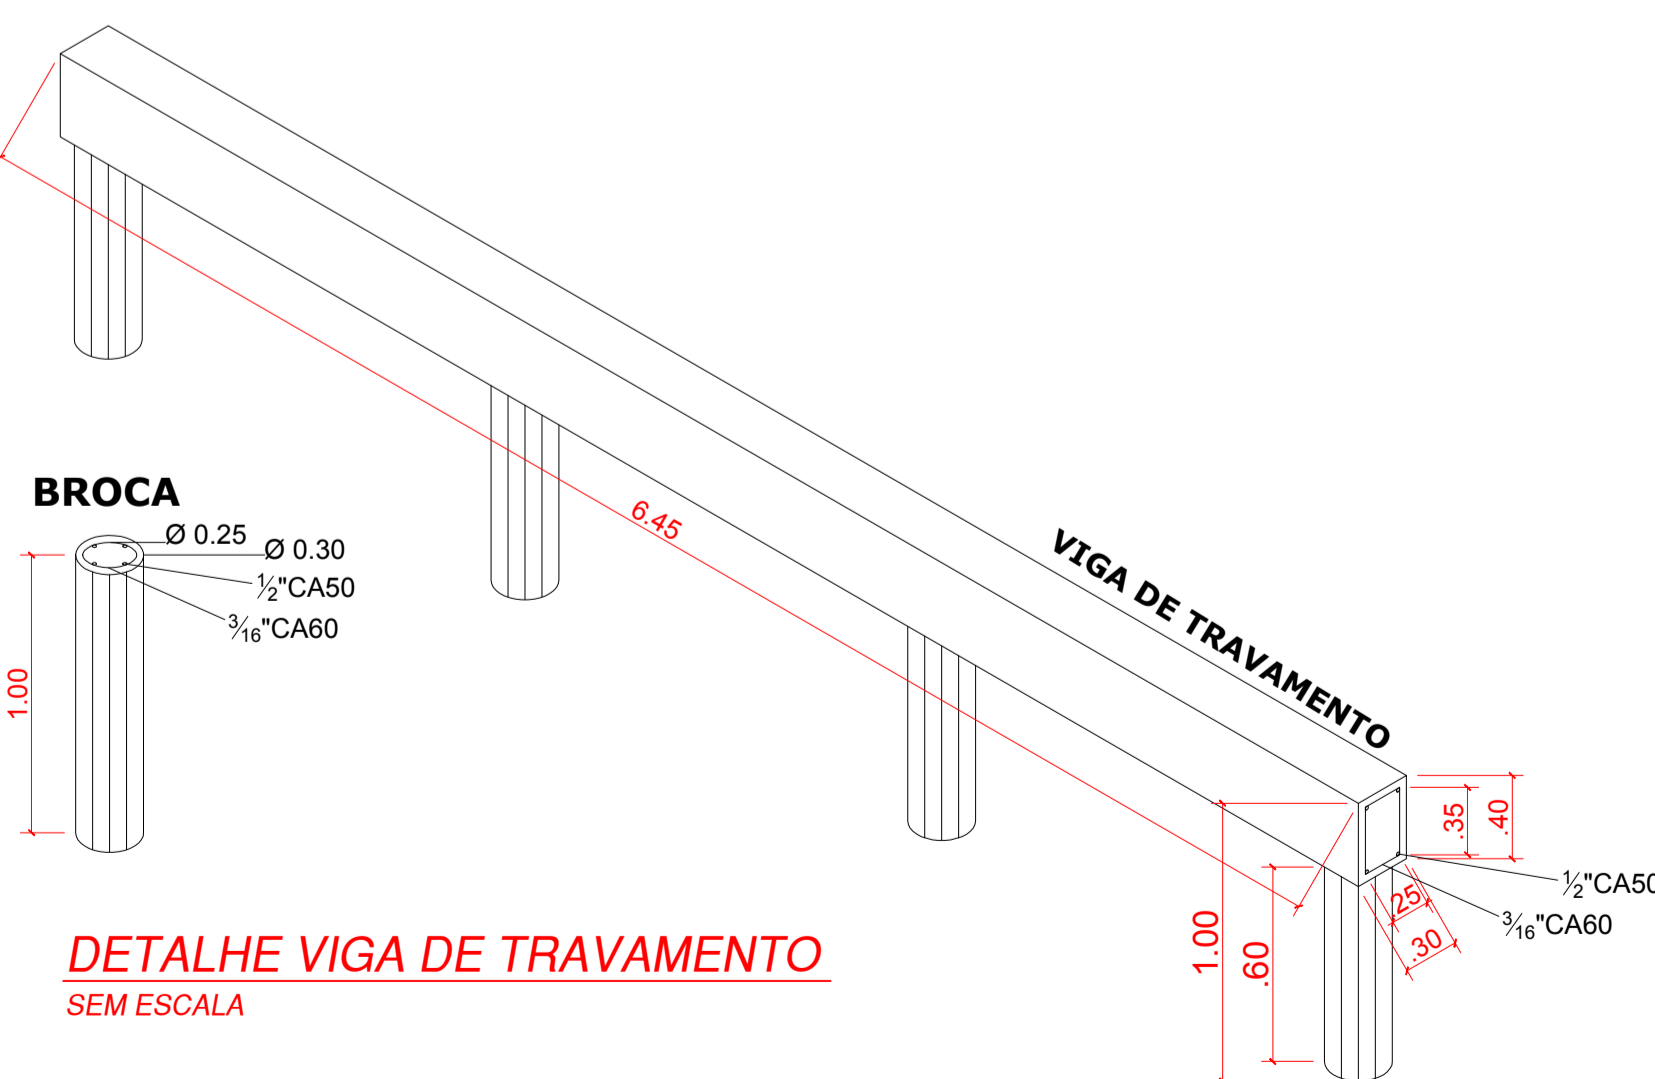
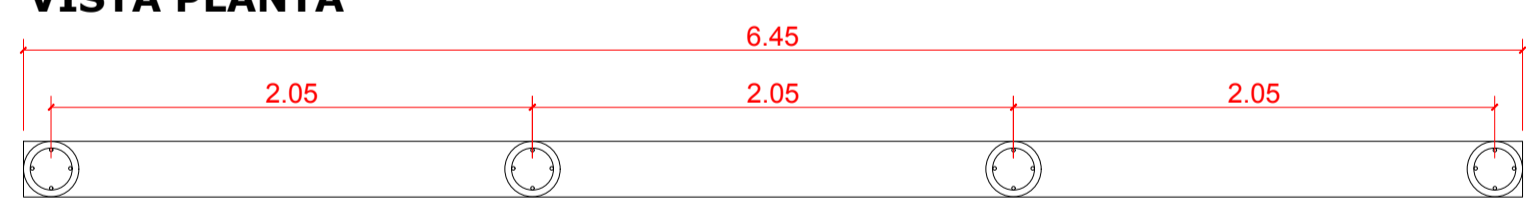


IMPLANTAÇÃO GERAL
ESCALA 1:150


LEGENDA

-  CALÇADA EM CONCRETO
-  GUIA PRÉ-MOLDADA
-  SARJETA EM CONCRETO
-  PAVIMENTAÇÃO COM LAJOTA DE CONCRETO
-  TERRA - TRECHO NÃO SERÁ PAVIMENTADO

VISTA PLANTA



DETALHE VIGA DE TRAVAMENTO
SEM ESCALA

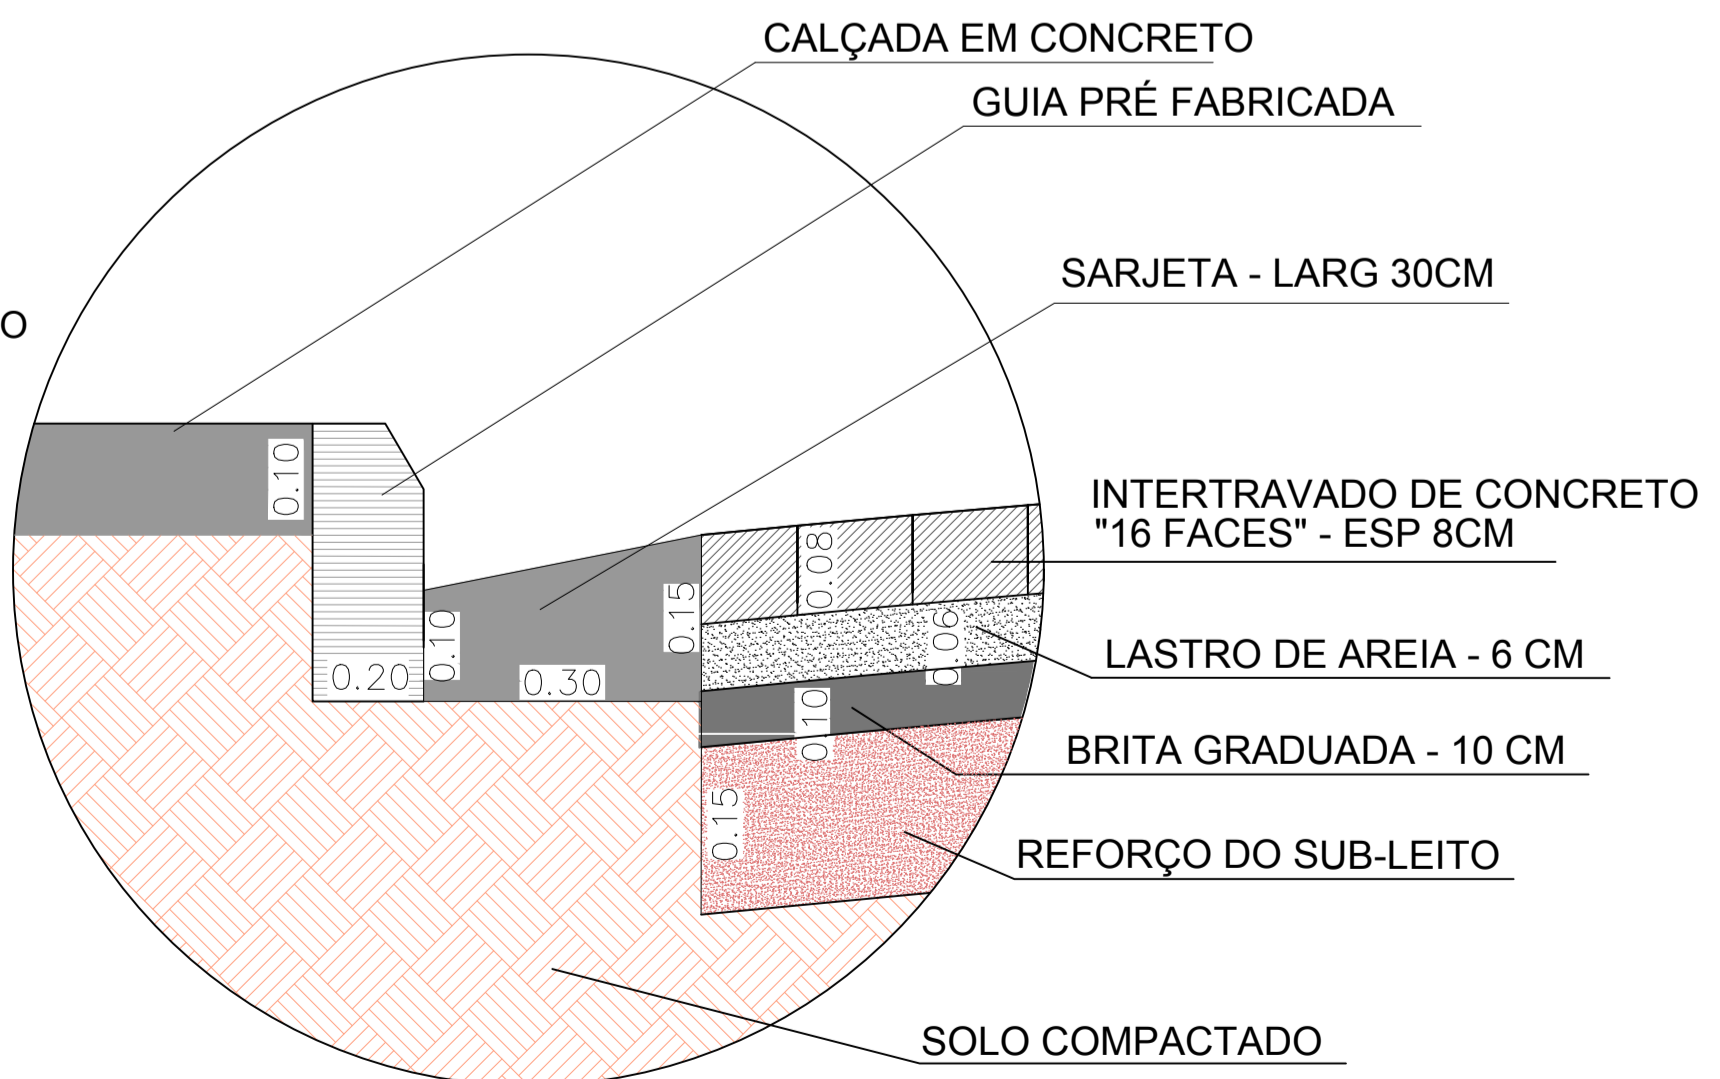

DETALHE PAVIMENTOS
SEM ESCALA

PAVIMENTAÇÃO		ESCALA INDICADA rev00
OBRA PAVIMENTAÇÃO RUA SEBASTIÃO RODRIGUES COELHO	DATA 14/09/2022	
LOCAL Rua Sebastião Rodrigues Coelho - Benfica - São Luiz do Paraitinga - SP	FOLHA N°	ÚNICA
TÍTULO PLANTA DE PAVIMENTAÇÃO		
SITUAÇÃO 		
EQUIPE GABRIEL SANTOS DA SILVEIRA ARQ. - AUTOR DO PROJETO CAU: A1265571		
CÉLIA REGINA ALVES DA SILVA ENG. - SECRETÁRIA DE OBRAS E RESPONSÁVEL PELA FISCALIZAÇÃO CREA: 5070082538		ANA LÚCIA B. SICHERLE PREFEITA MUNICIPAL