


TRECHO 02

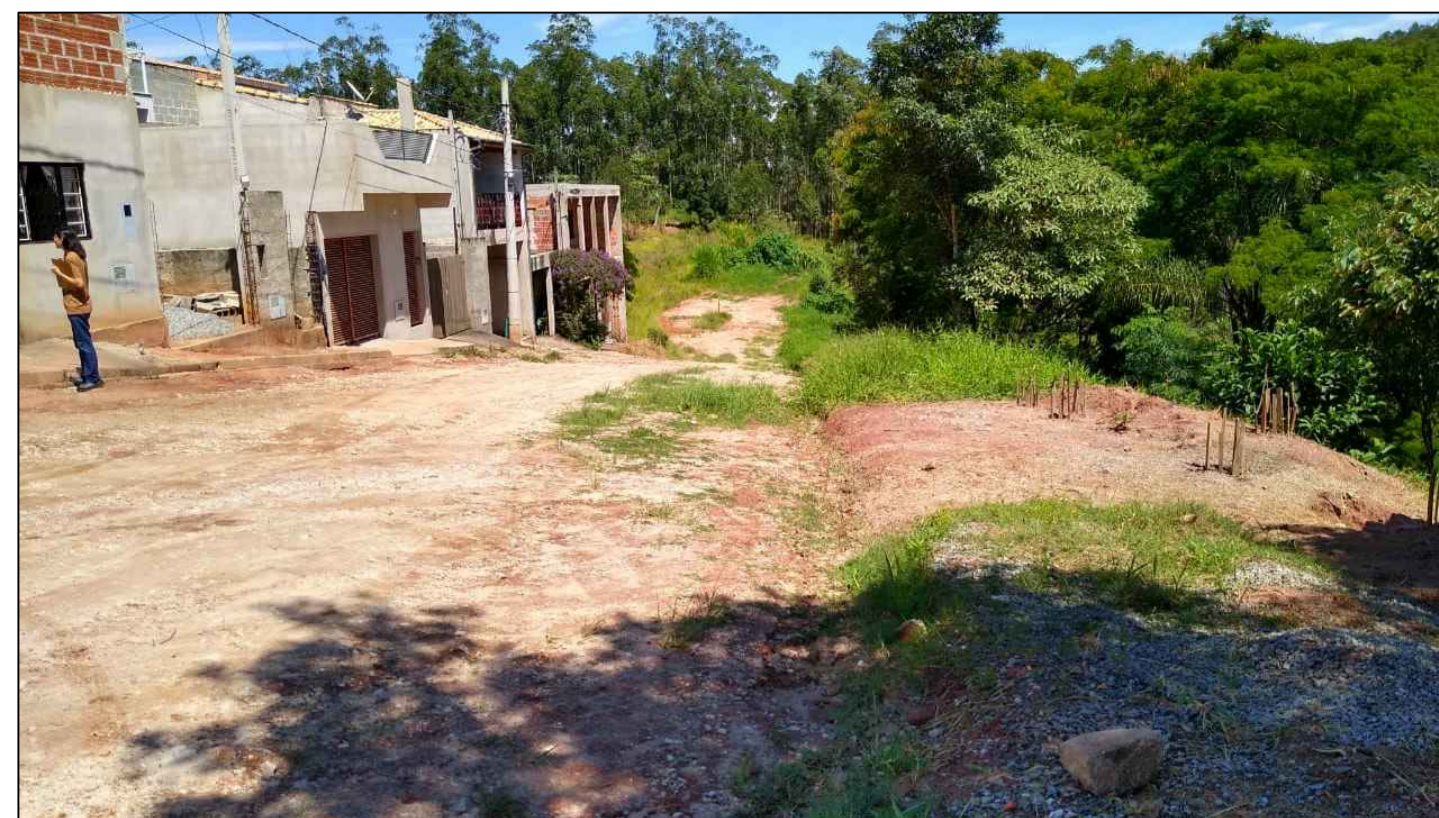

TRECHO 2



TRECHO 4



LEGENDA DE HACHURAS:

- PISO INTERTRAVADO À SER EXECUTAO NESTA FASE
- NÃO FAZ PARTE DESTA OBRA



IMAGEM DO GOOGLE EARTH



TRECHO 1

IMPLANTAÇÃO GERAL
TRAÇADO DOS TRECHOS 01,02,03 E 04
 ESCALA 1:500

LEGENDAS:

- ÁRVORE
- ALAMBRADO
- CERCA
- POSTE / POSTE PADRÃO
- ESGOTO / ÁGUAS PLUVIAIS
- TELEFONE / ELETRICIDADE
- HIDRANTE / PLACA
- POÇO DE VISITA / REGISTRO D'ÁGUA
- CURVAS DE NÍVEL
- TUBULAÇÃO EXISTENTE / FLUXO DE ÁGUA
- TUBULAÇÃO À SER EXECUTADA/FLUXO DE ÁGUA
- GUIA E SARJETA À EXECUTAR
- GUIA E SARJETA EXISTENTE À DEMOLIR SERÁ INSTALADO NOVA GUIA E SARJETA
- BOCA DE LOBO (BL) À EXECUTAR
- POÇO DE VISITA (PV) A EXECUTAR
- POÇO DE VISITA EXISTENTE
- ÁREA QUE NÃO FAZ PARTE DA OBRA
- ALAMBRADO H: 2,00M
- RAMPA DE ACESSIBILIDADE
- CALÇADA À EXECUTAR
- VIGA DE TRAVAMENTO

EXECUÇÃO DE PASSEIO EM PISO INTERTRAVADO, COM BLOCO RETANGULAR COR NATURAL DE 20 x 10 CM, ESPESURA 6 CM.

SITUAÇÃO		ESCALA INDICADA rev01
OBRA	PAVIMENTAÇÃO, DRENAGEM E MOBILIDADE URBANA	DATA 06/08/20
LOCAL	BAIRRO SANTA TEREZINHA São Luiz do Paraitinga - SP	FOLHA N° 01/04
TÍTULO PLANTA DE SITUAÇÃO		
EQUIPE		
ARQ. LARISSA DUARTE AUTORA DO PROJETO CAU: 226599-3		ENG. CÉLIA R. A. DA SILVA RESPONSÁVEL PELA FISCALIZAÇÃO CREA: 5070082538
AILTON J. DE O. COELHO SECRETÁRIO DE PLANEJAMENTO		ANA LÚCIA B. SICHERLE PREFEITA MUNICIPAL