



LEGENDA		
Placa	Quant.	Tipo
(D.:50cm)	20	Proibido Estacionar - a cada 200m
(D.:50cm)	8	Redução Velocidade - a cada 500 m
(50x50cm)	12	Passagem Pedestre
(75x50cm)	1	Lombada á 100 m - 100 m antes da Lombada
(50x50cm)	8	Lombada
	1	Placa Turística
	1	Placa Turística
-	-	Sentido da placa
	10	Poste com Luminárias


Trecho Inicial sinalização  
DETALHAMENTO ESC.:1:50

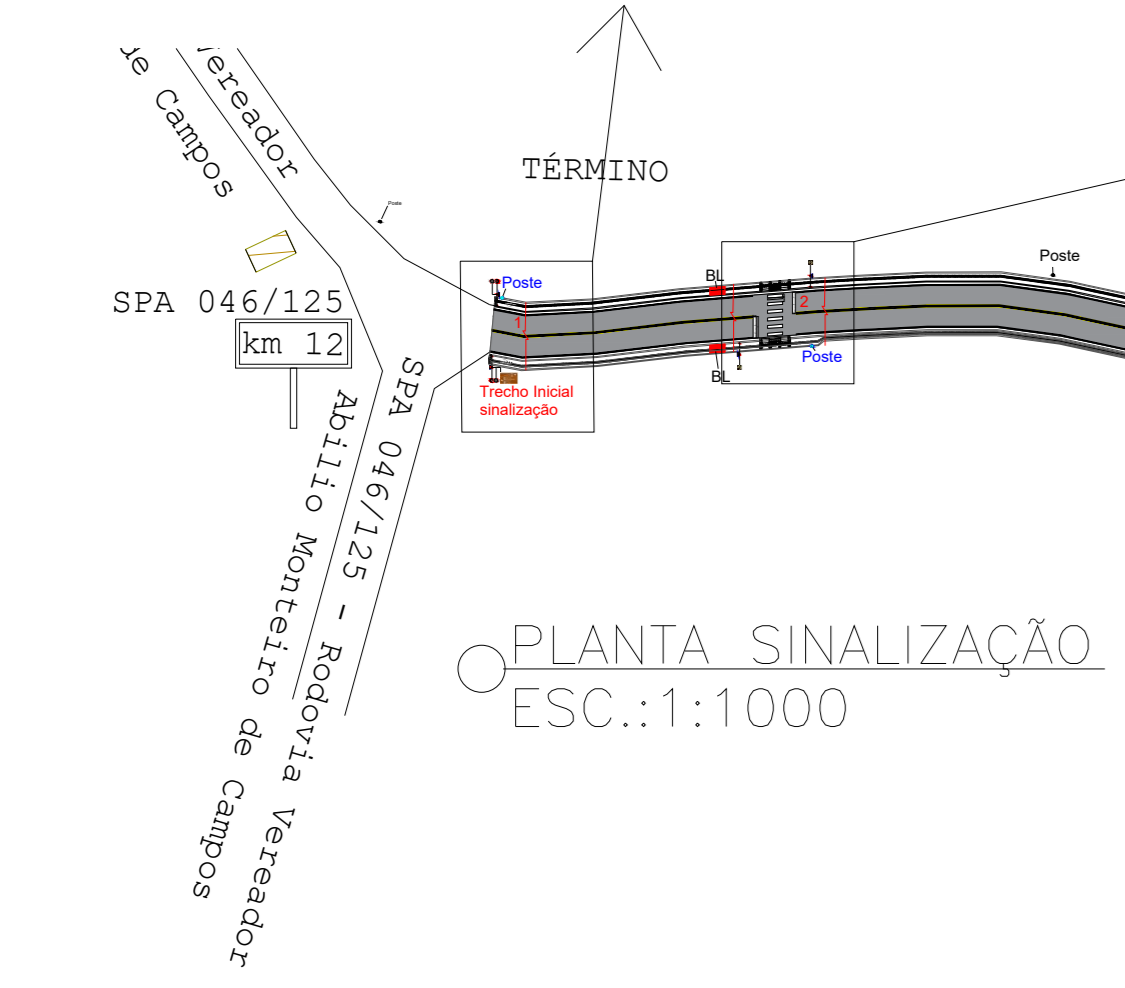


PLANTA SINALIZAÇÃO  
ESC.:1:1000

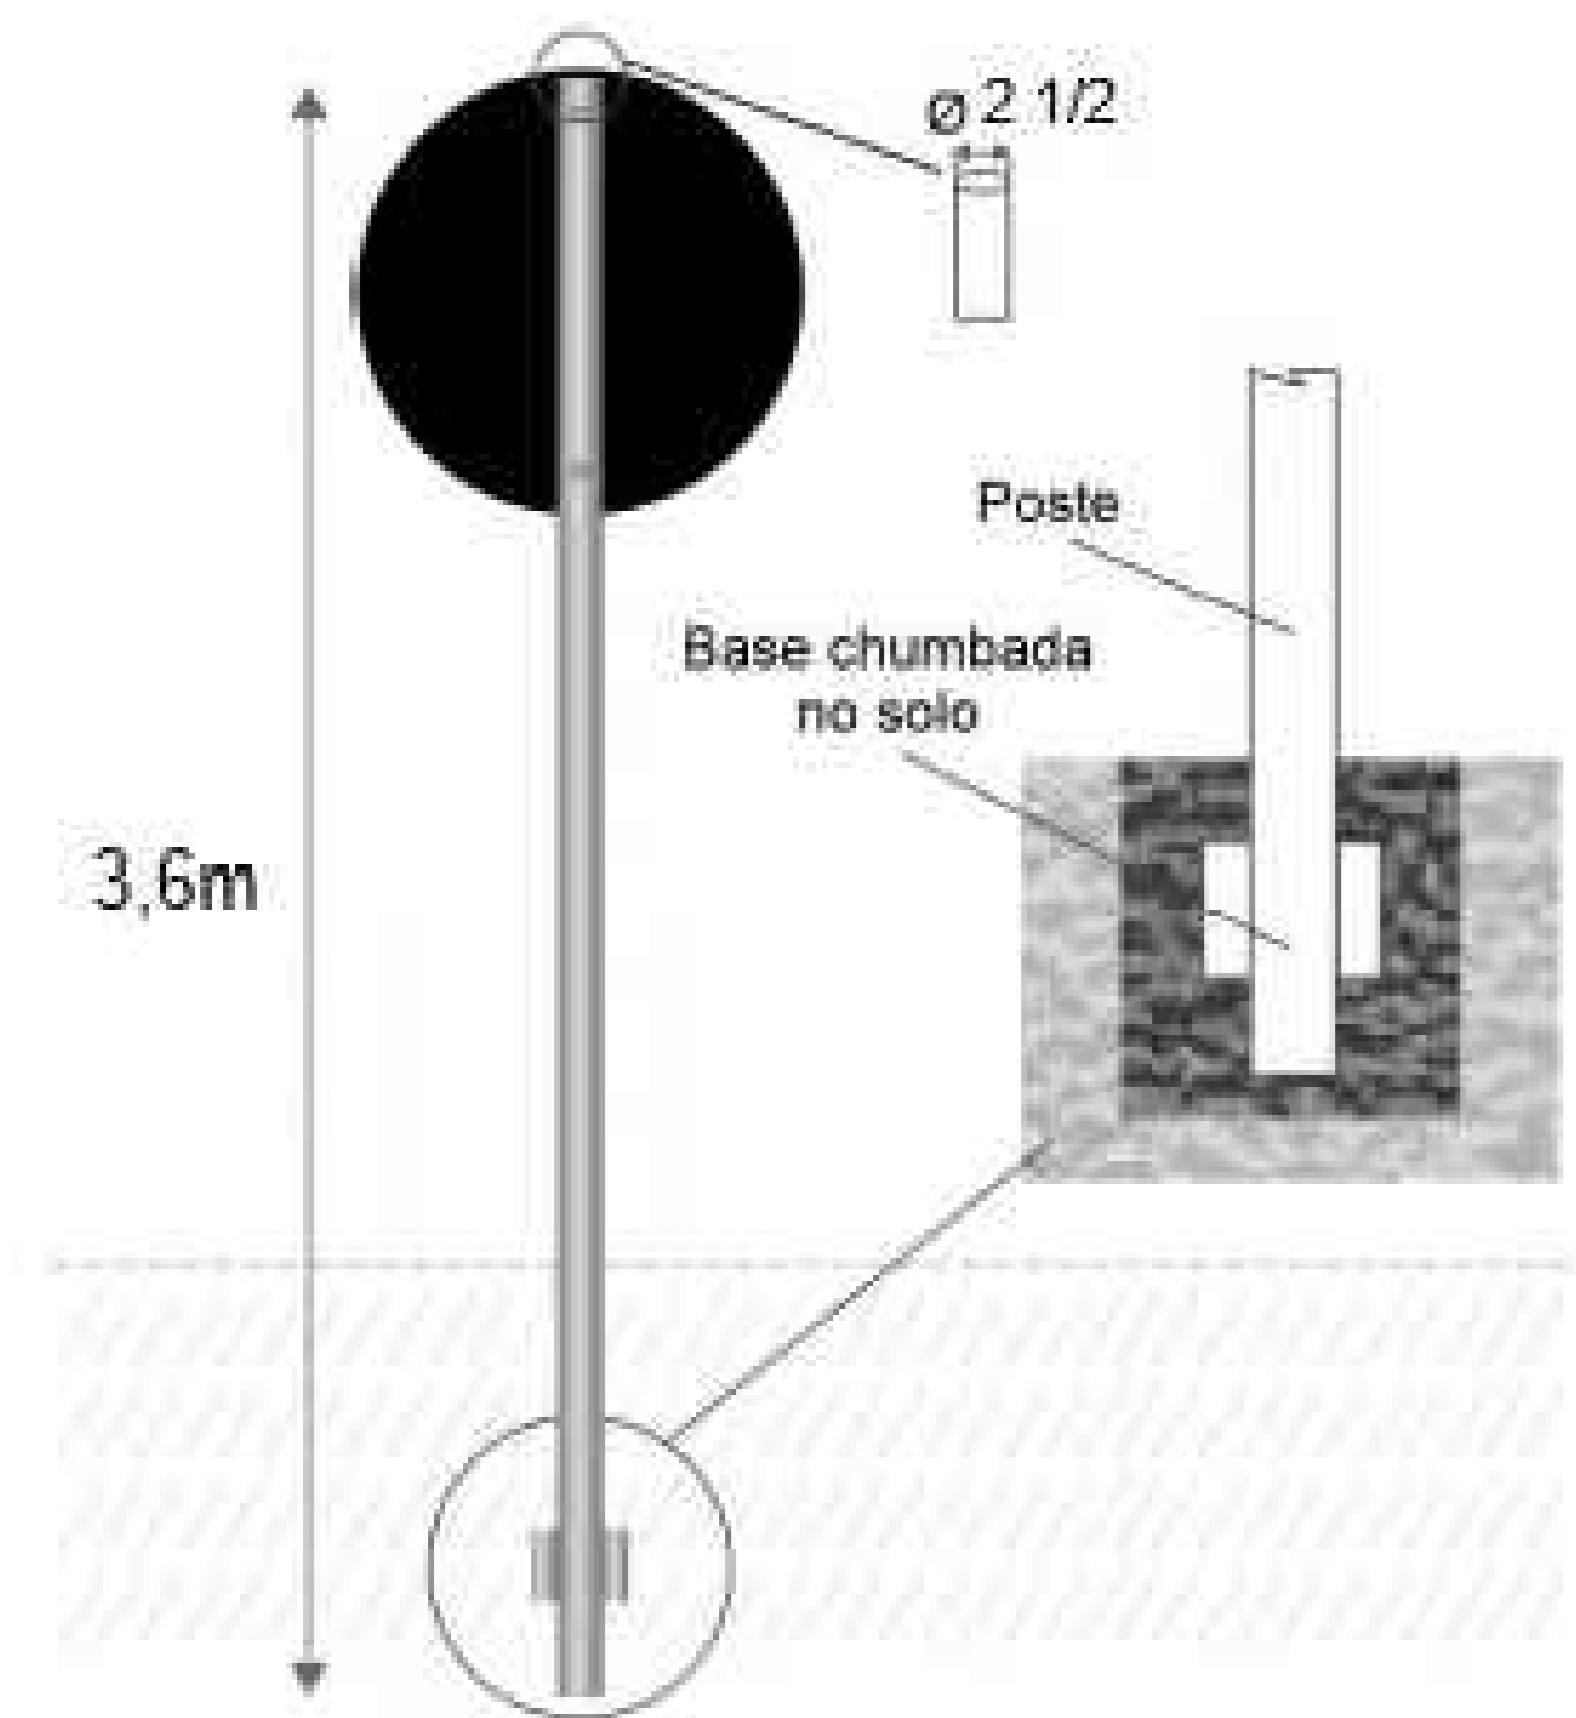

MODELO DE COLUNA SIMPLES (PP)

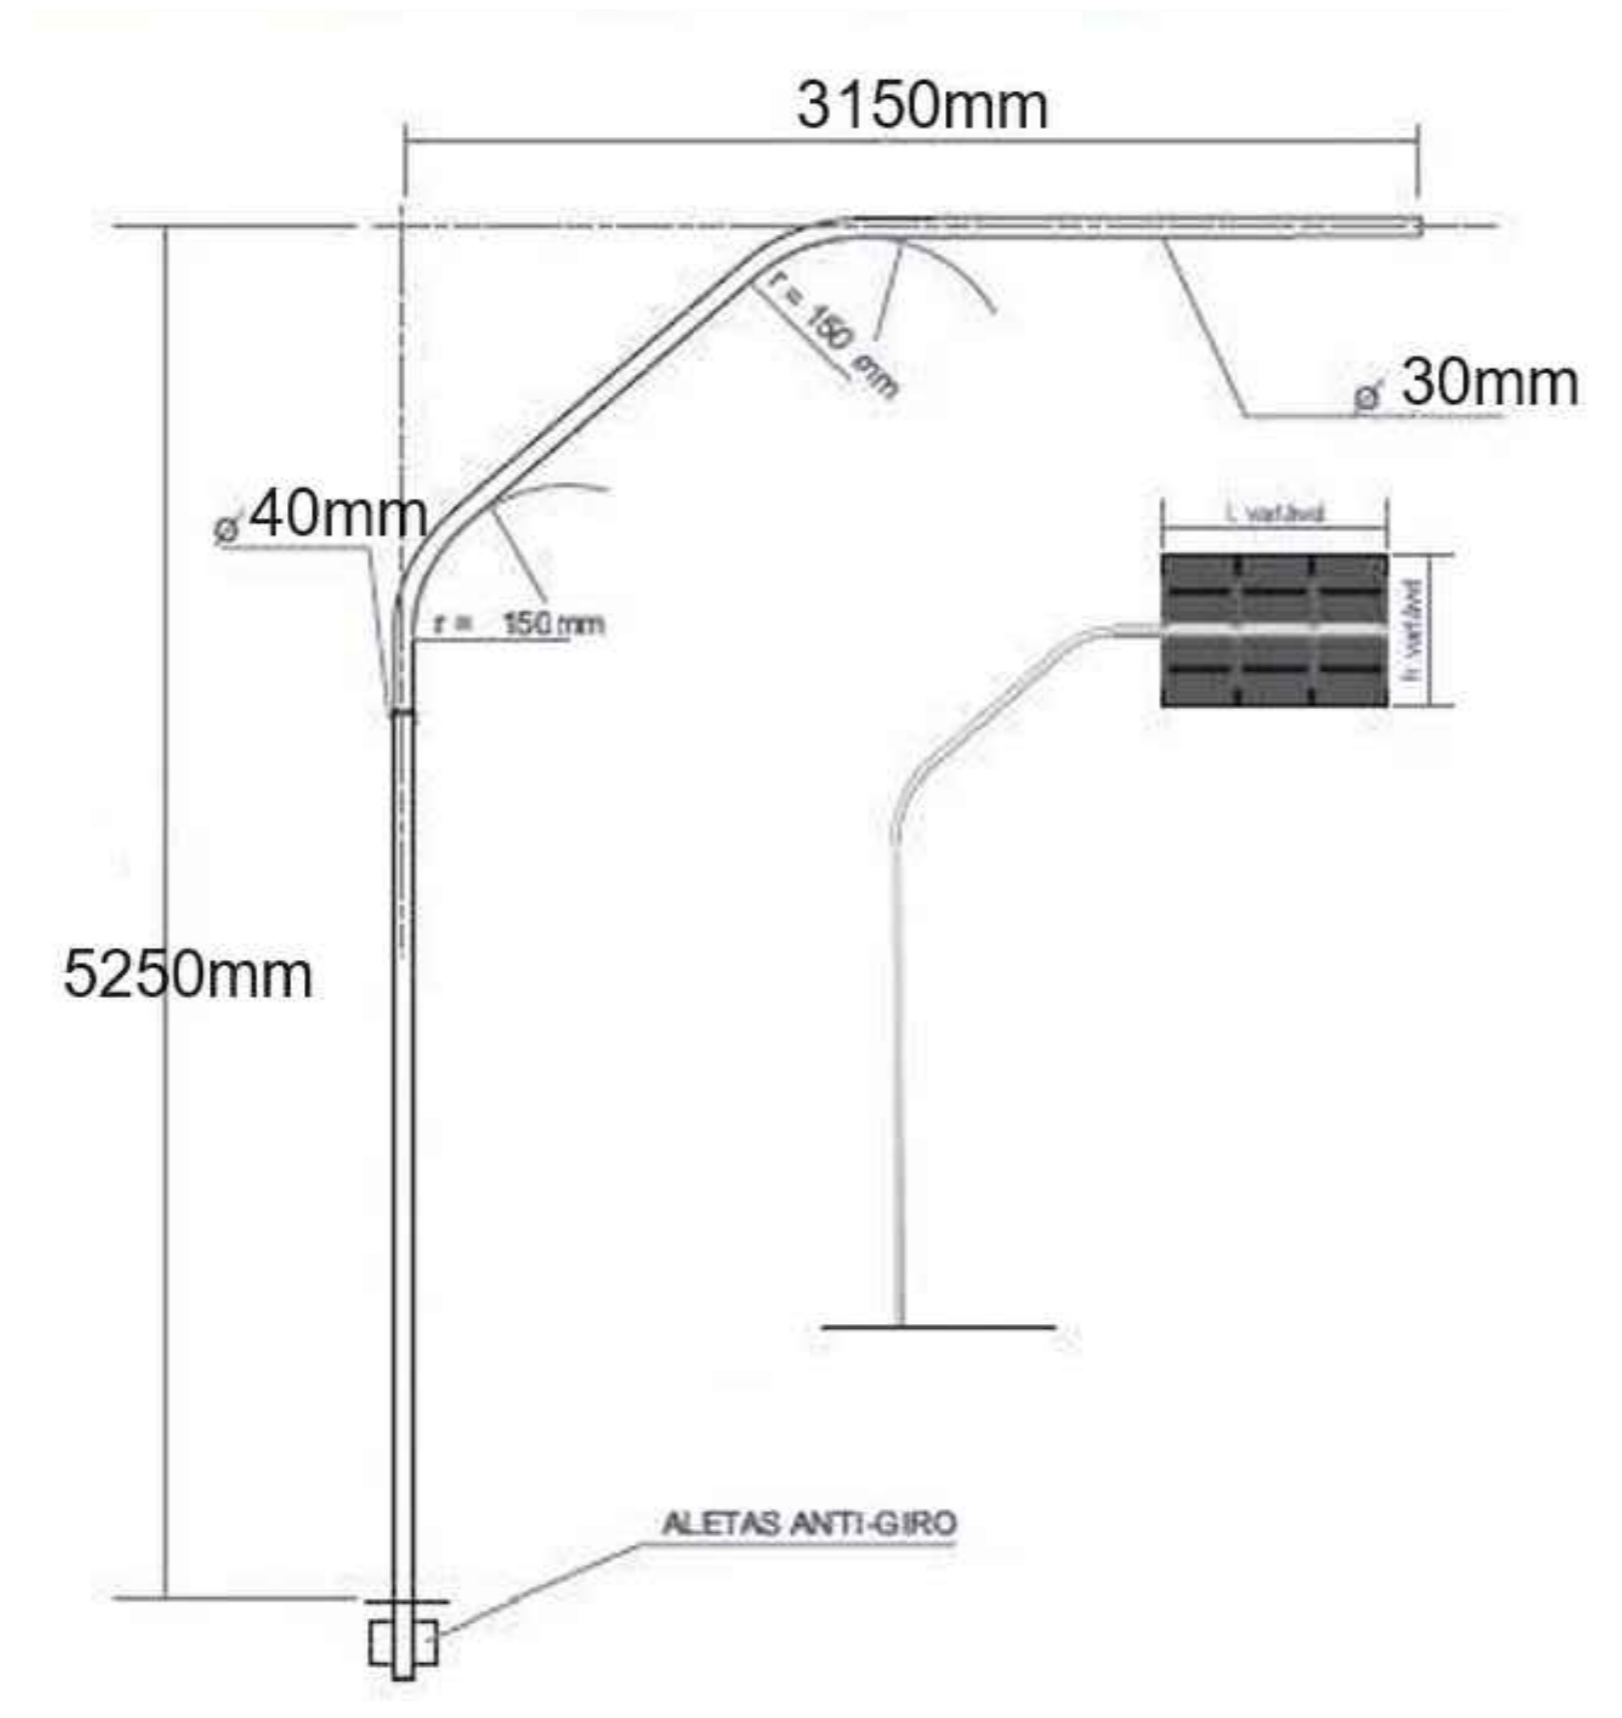


MODELO DE COLUNA COM BRAÇO PROJETADO (P57)

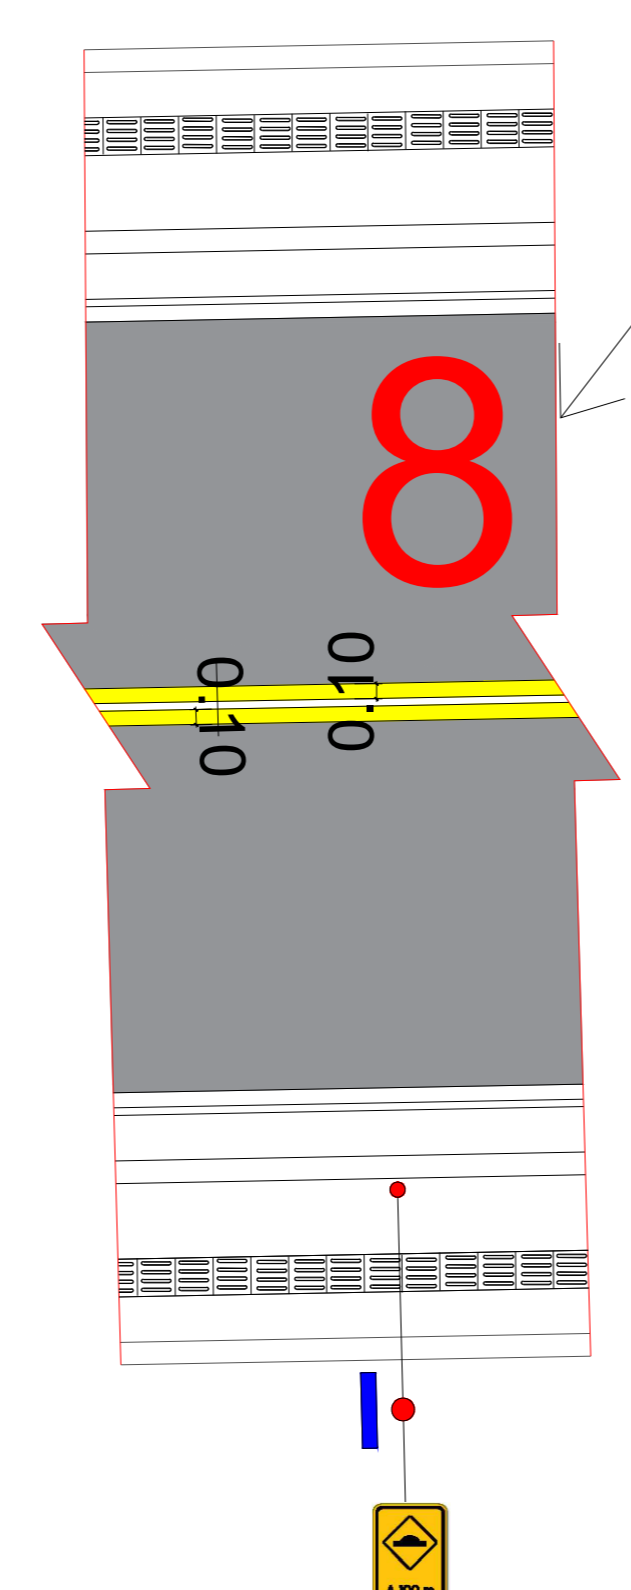



1.000m  
do início do trecho

DETALHAMENTO ESC.:1:50

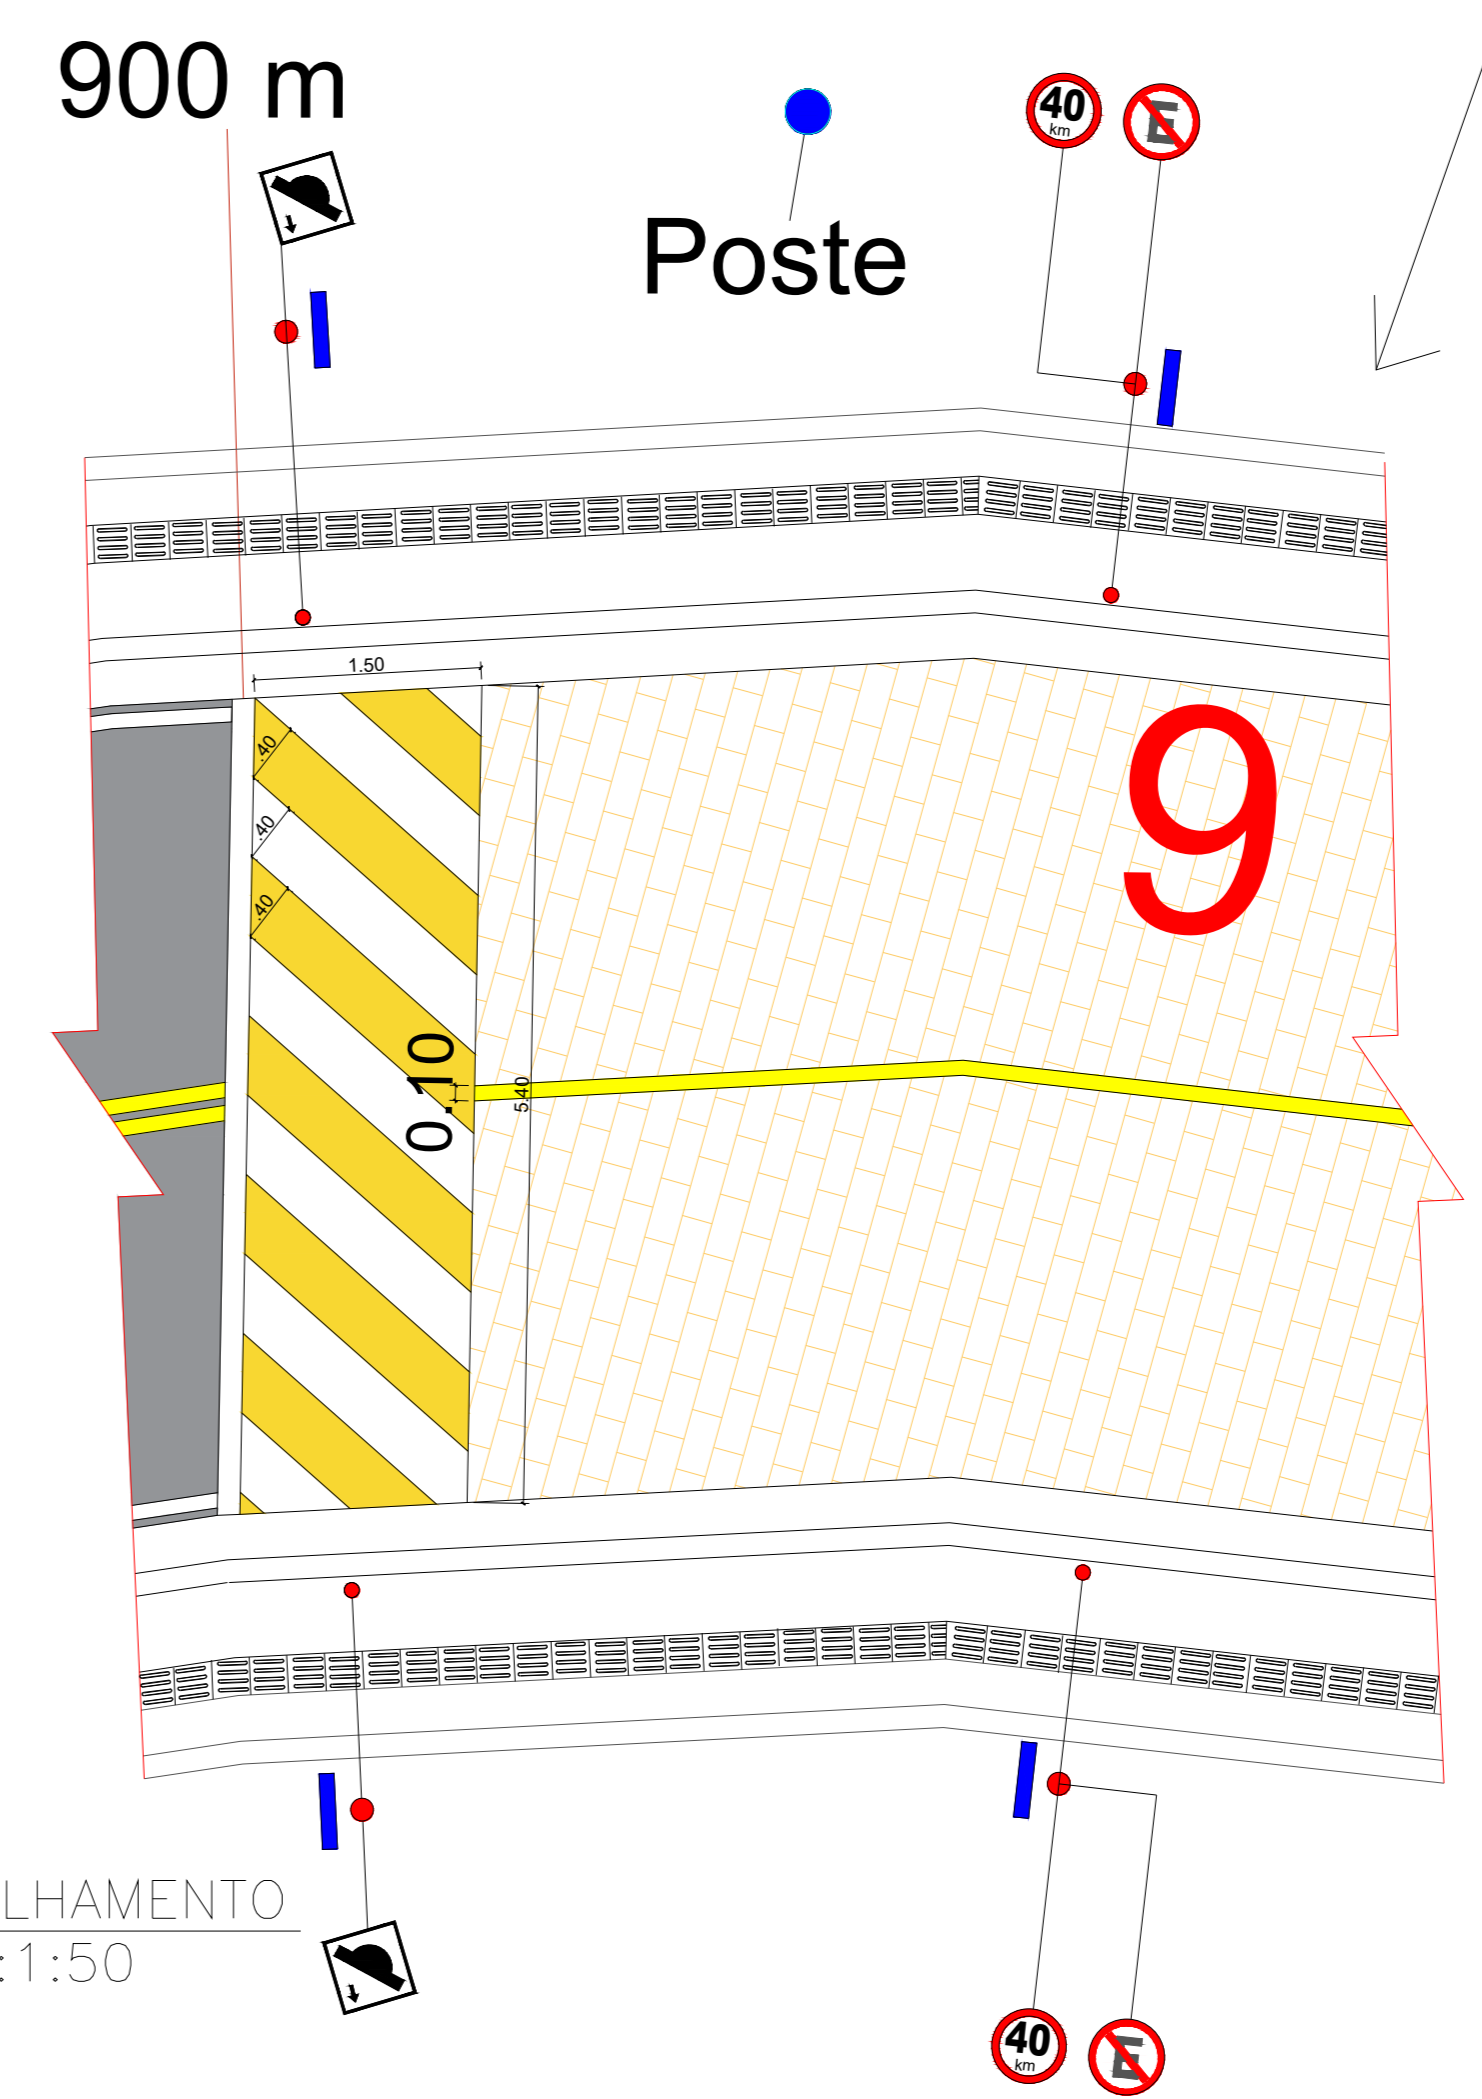


DETALHAMENTO ESC.:1:50


Projeto Completo	FOLHA	ESCALAS
	AD - 3/6	INDICADAS
<p>Assunto: PROJETO DE PAVIMENTAÇÃO          Ocupação: ESTRADA DE RODAGEM          Local: VIA DE ACESSO VITORINO TEIXEIRA LEITE DE FARIAS - DISTRITO DE CATUÇABA          Proprietário: Prefeitura Municipal de São Luiz do Paraitinga          Projeto Aprovado: Cadastro Municipal - SITUÇÃO SEM ESCALA</p>		
<p>ÁREAS:</p> <p>Extensão da Via: 2.052,20 m          Extensão do Trecho: 2.052,20 m          Largura Média da Via: 6,00 m</p> <p>Área recuperada: 12.000,00 m²</p>		<p>DECLARAÇÃO DE APROVAÇÃO DO PROJETO          NÃO IMPLICA POR PARTE DA PREFEITURA          NO RECONHECIMENTO DO BEM          DA PROPRIEDADE DO TERRENO</p> <p><i>Daniela Cristina da Silva</i>          PROPRIETÁRIO RESPONSÁVEL          Prefeitura Municipal de São Luiz do Paraitinga</p> <p><i>Daniela Cristina da Silva</i>          RESPONSÁVEL TÉCNICO OBRA</p> <p>Arq: Daniela Cristina da Silva          CAU: A2748991          RRT: 13690677</p> <p><i>Daniela Cristina da Silva</i>          RESPONSÁVEL TÉCNICO PROJETO</p> <p>Arq: Daniela Cristina da Silva          CAU: A2748991          RRT: 13690677</p>
Desenhista: Daniela Cristina da Silva		

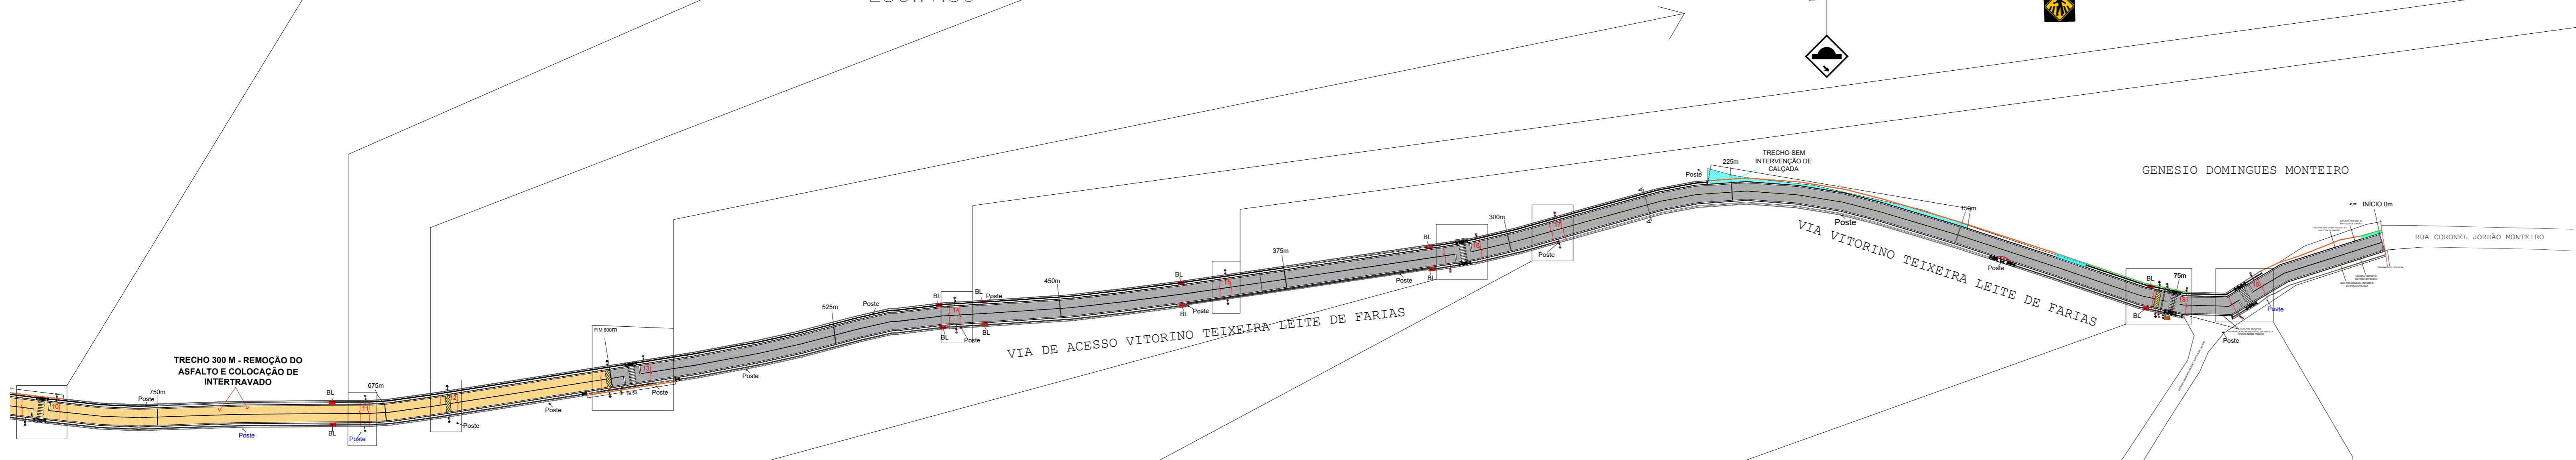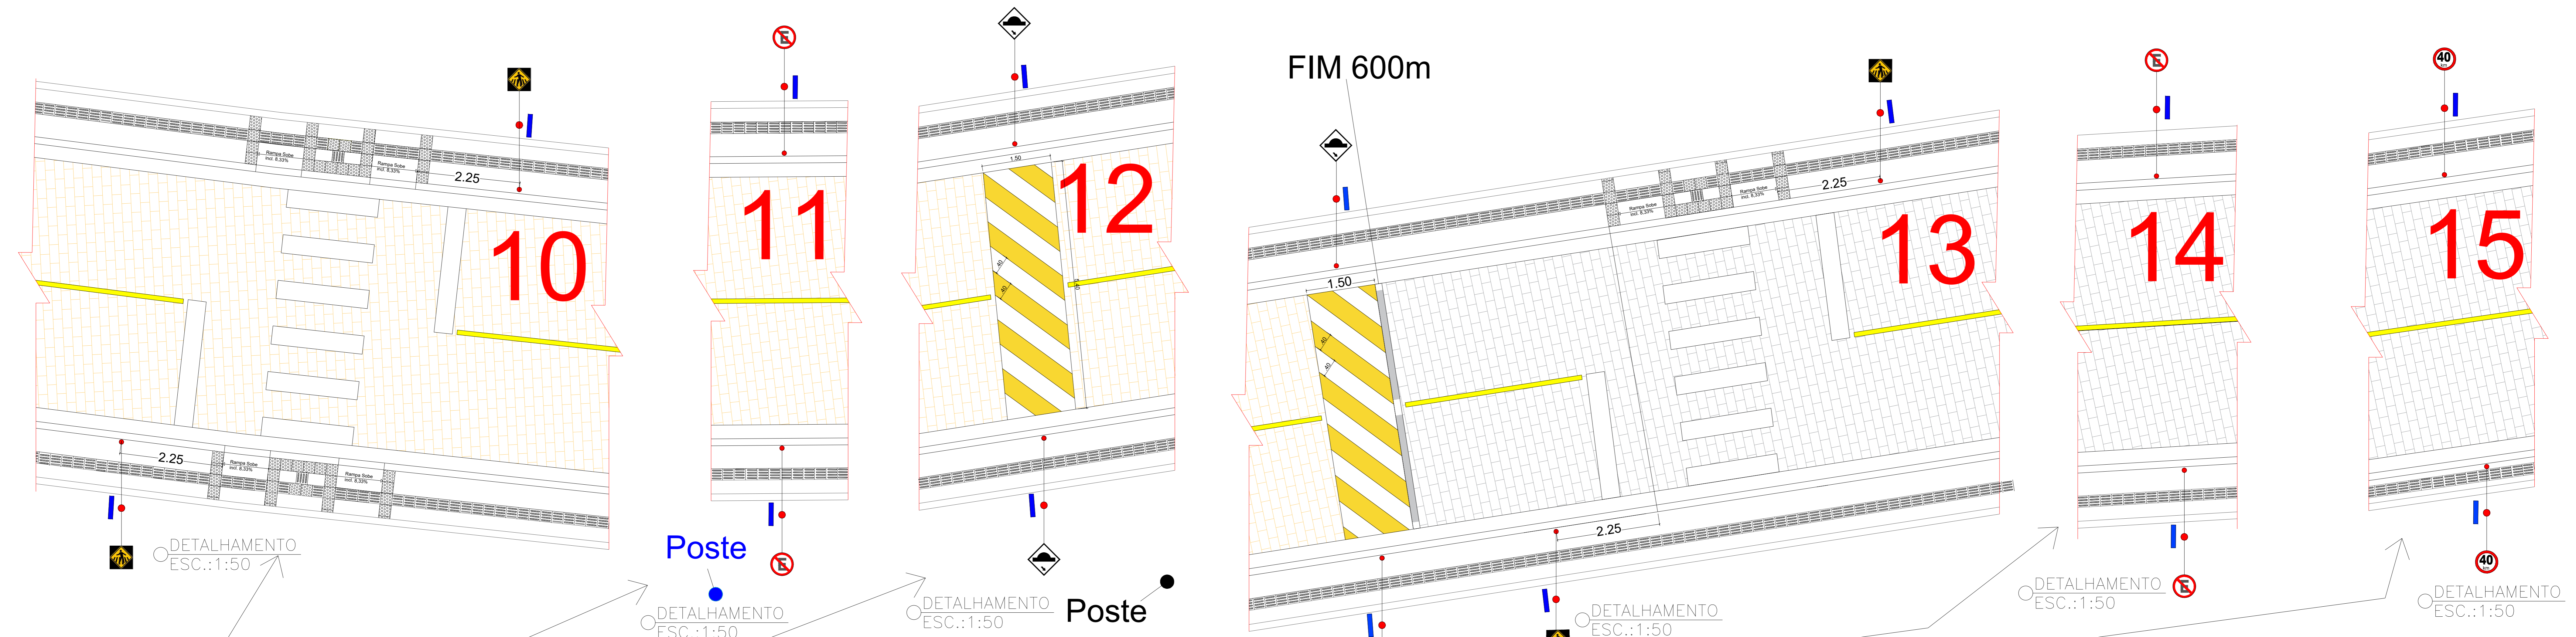


PLANTA CONTINUAÇÃO SINALIZAÇÃO  
ESC.:1:1000

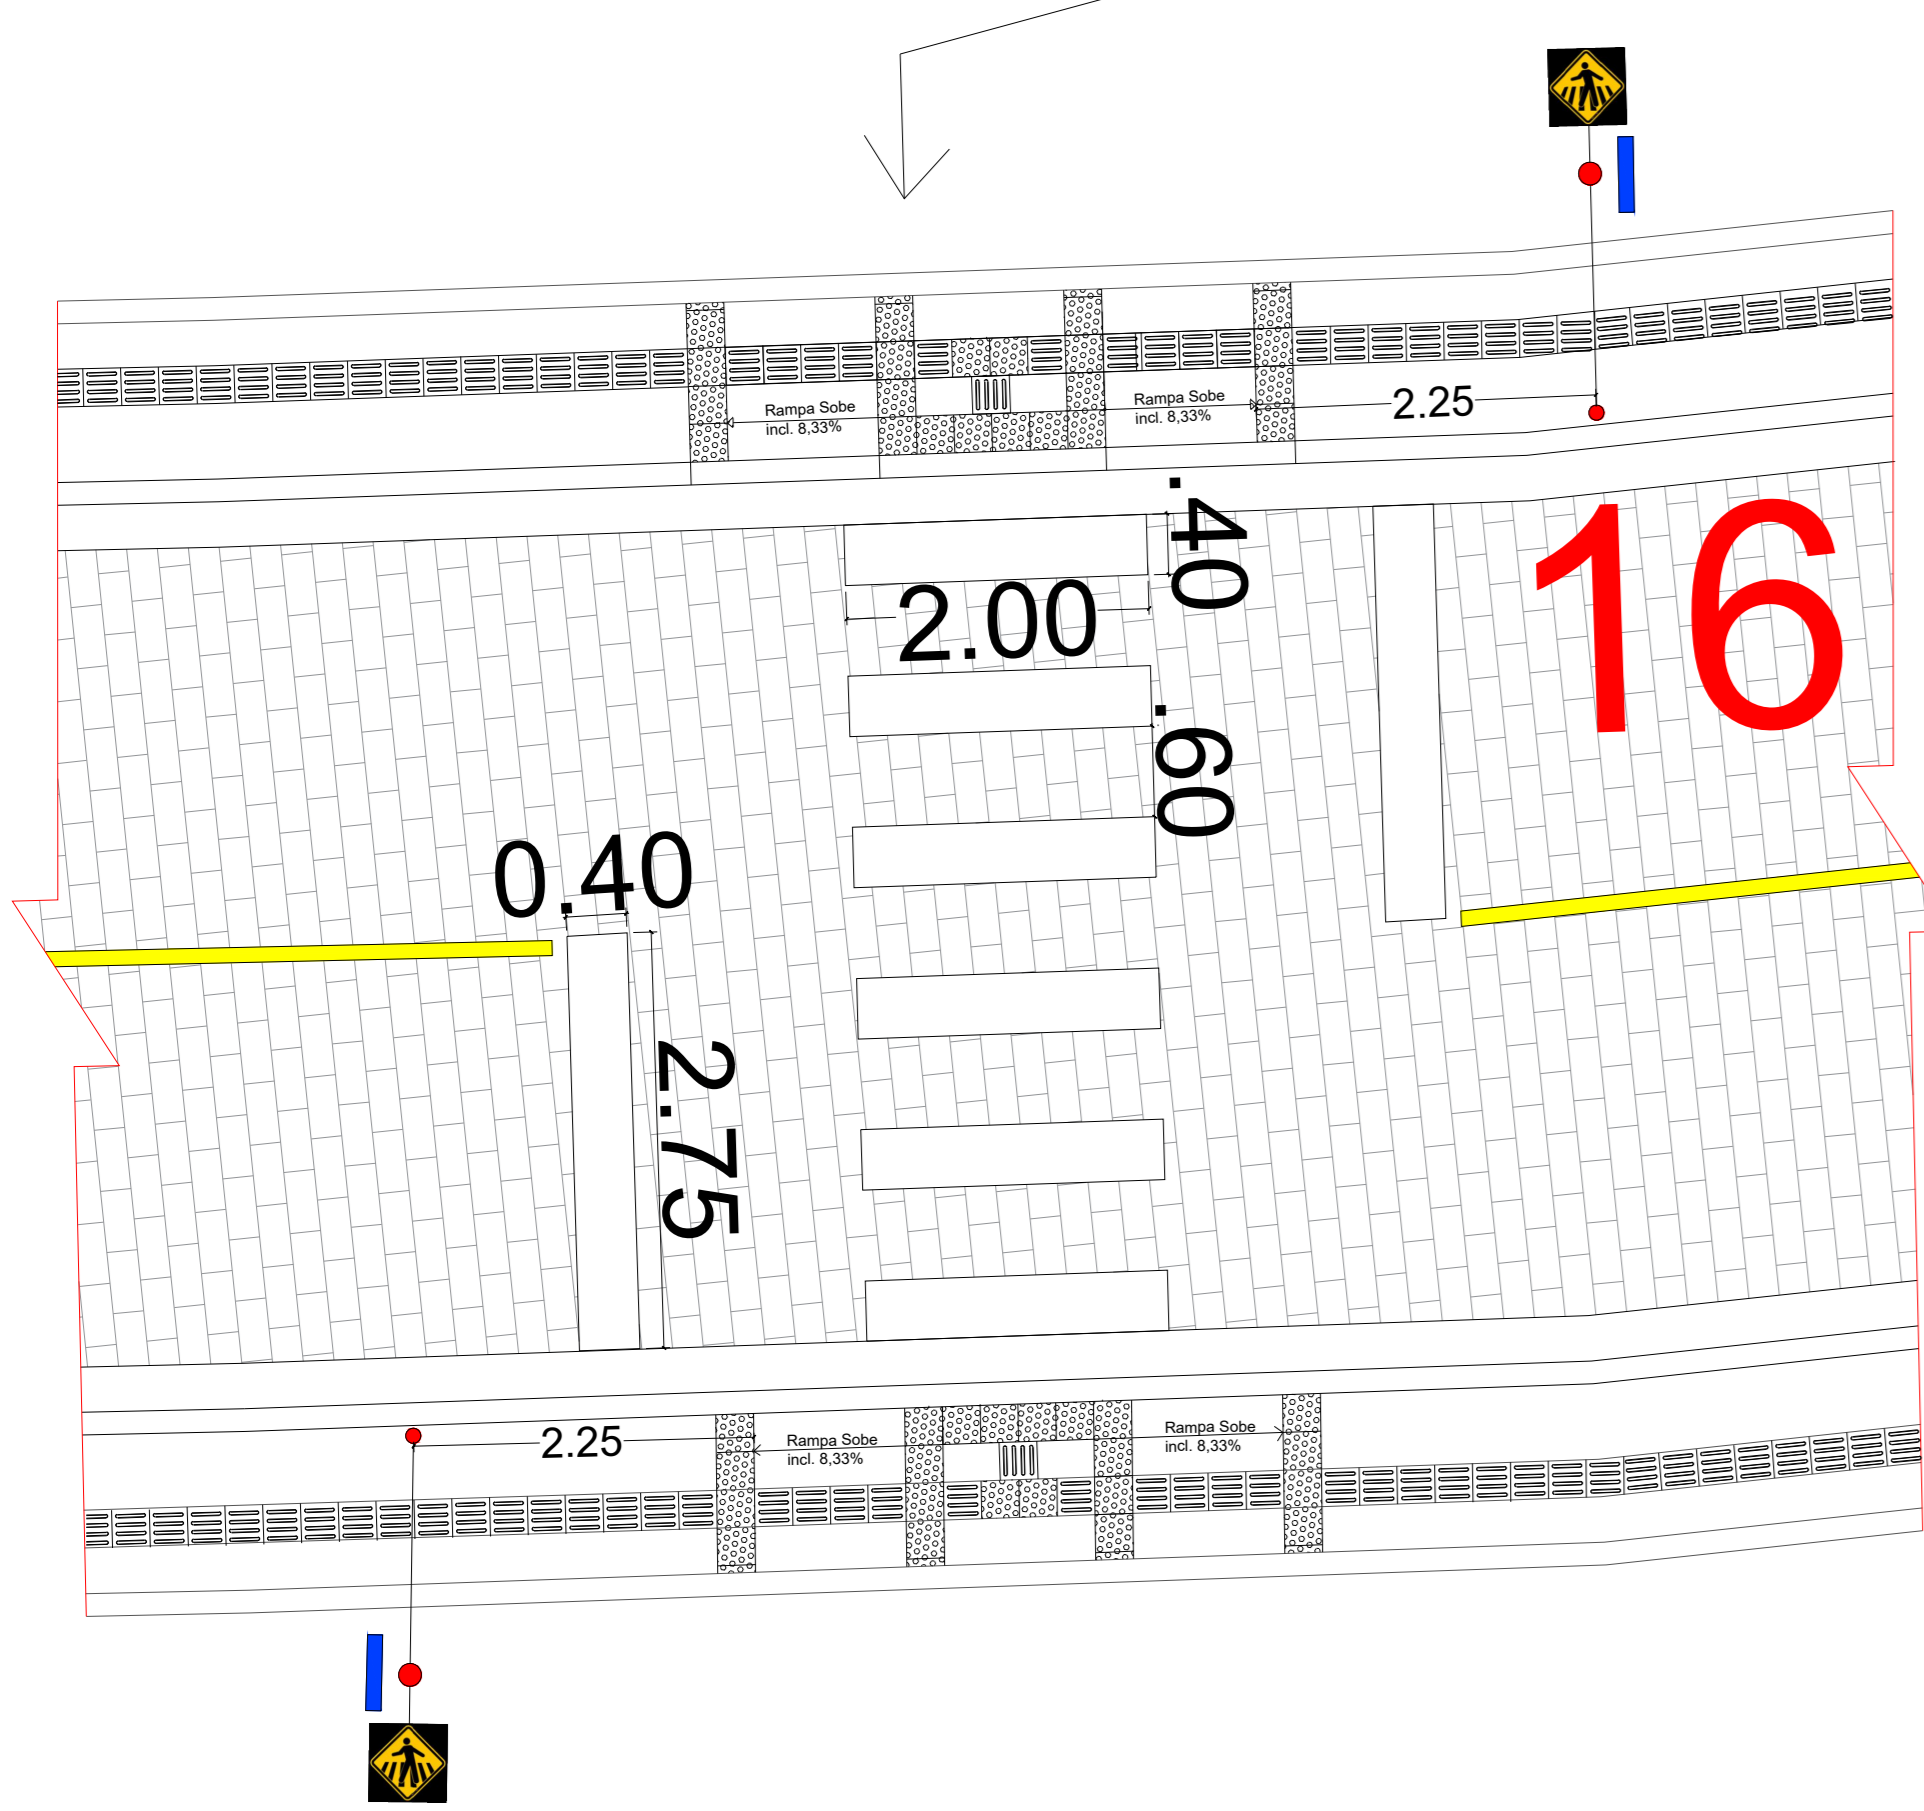

DETALHAMENTO  
ESC.:1:50

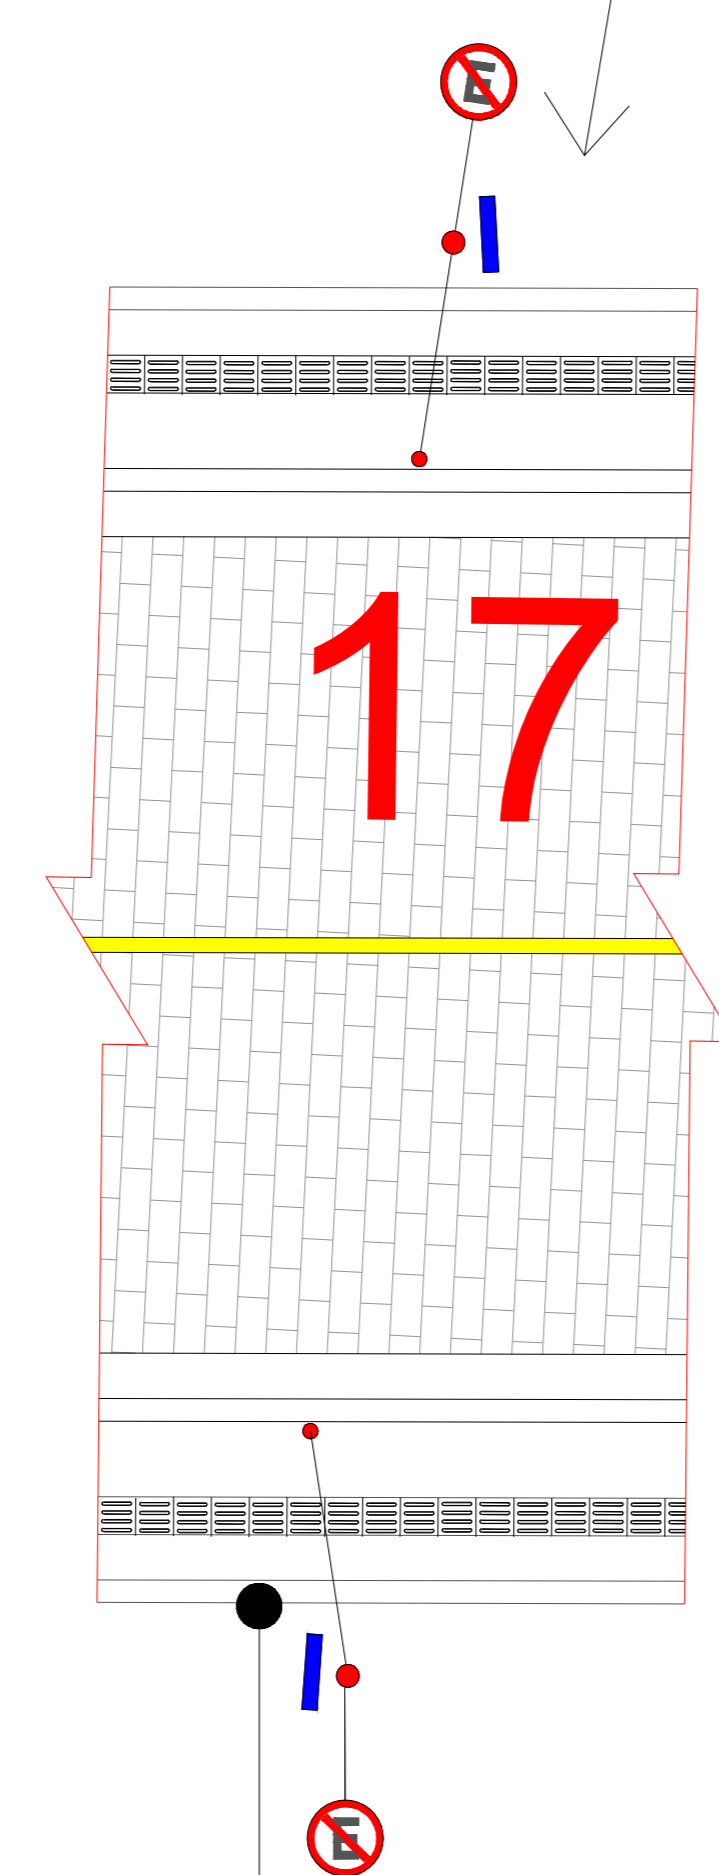


DETALHAMENTO  
ESC.:1:50

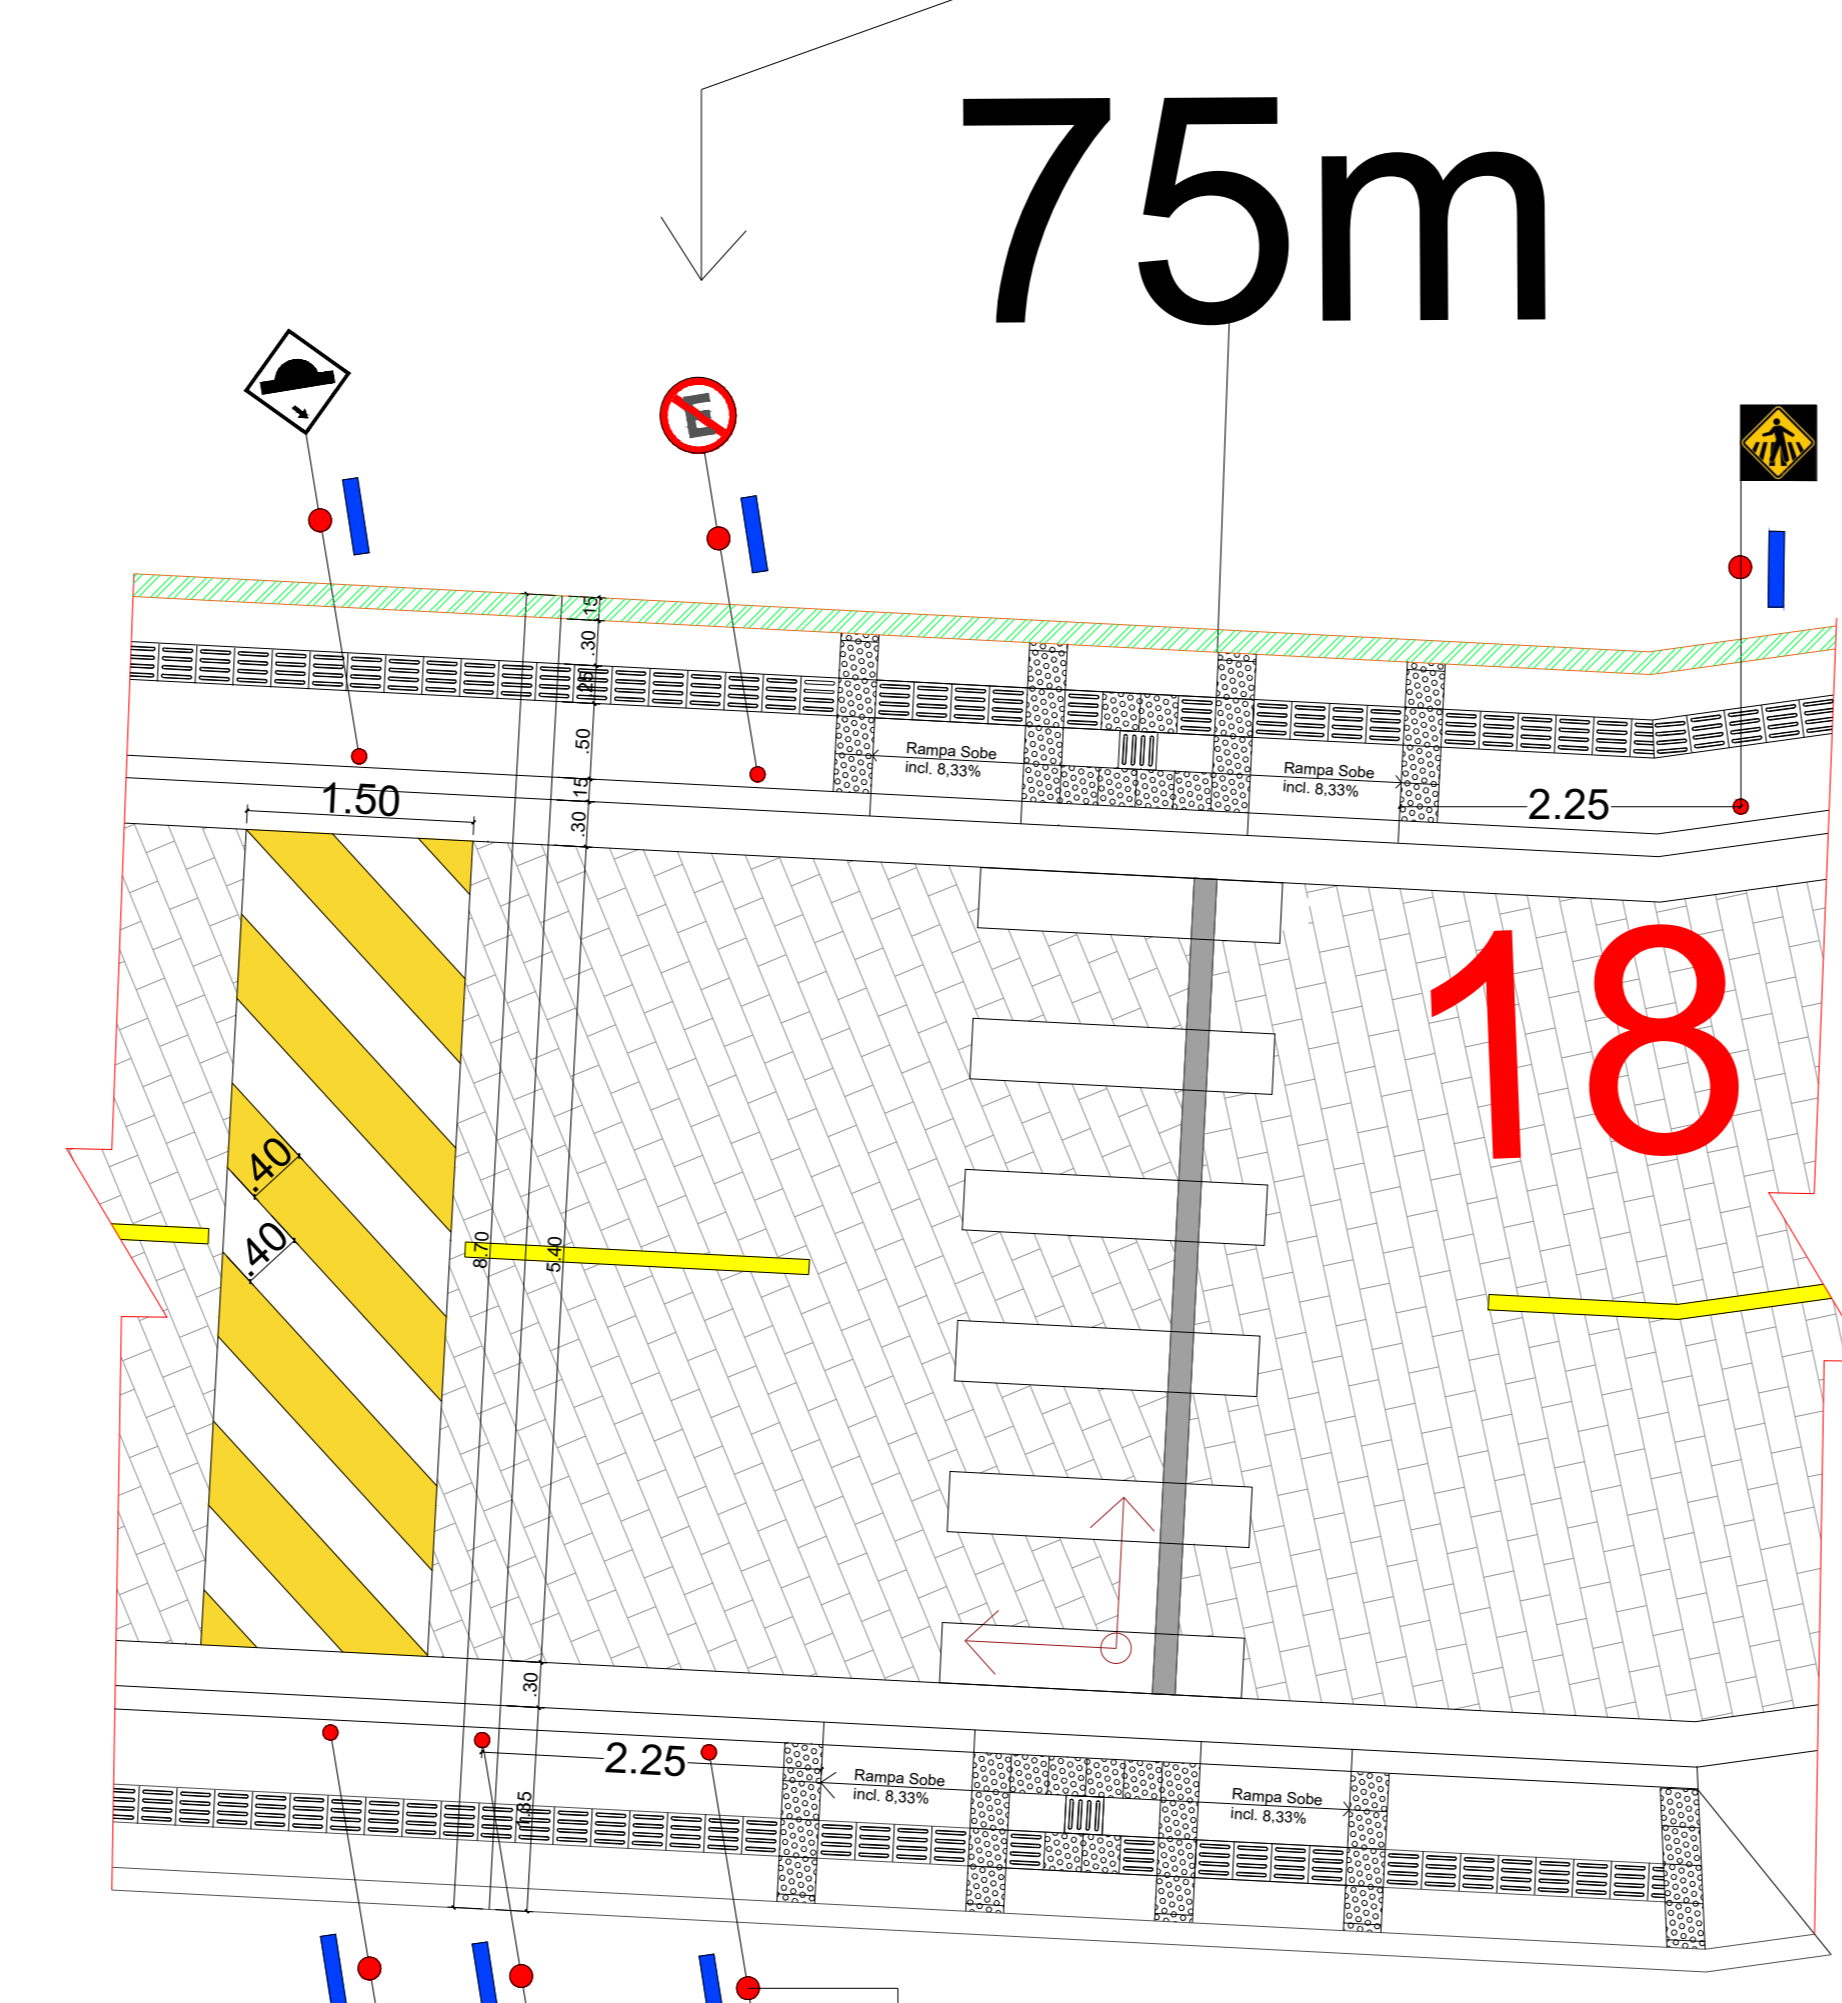

DETALHAMENTO  
ESC.:1:50

75m

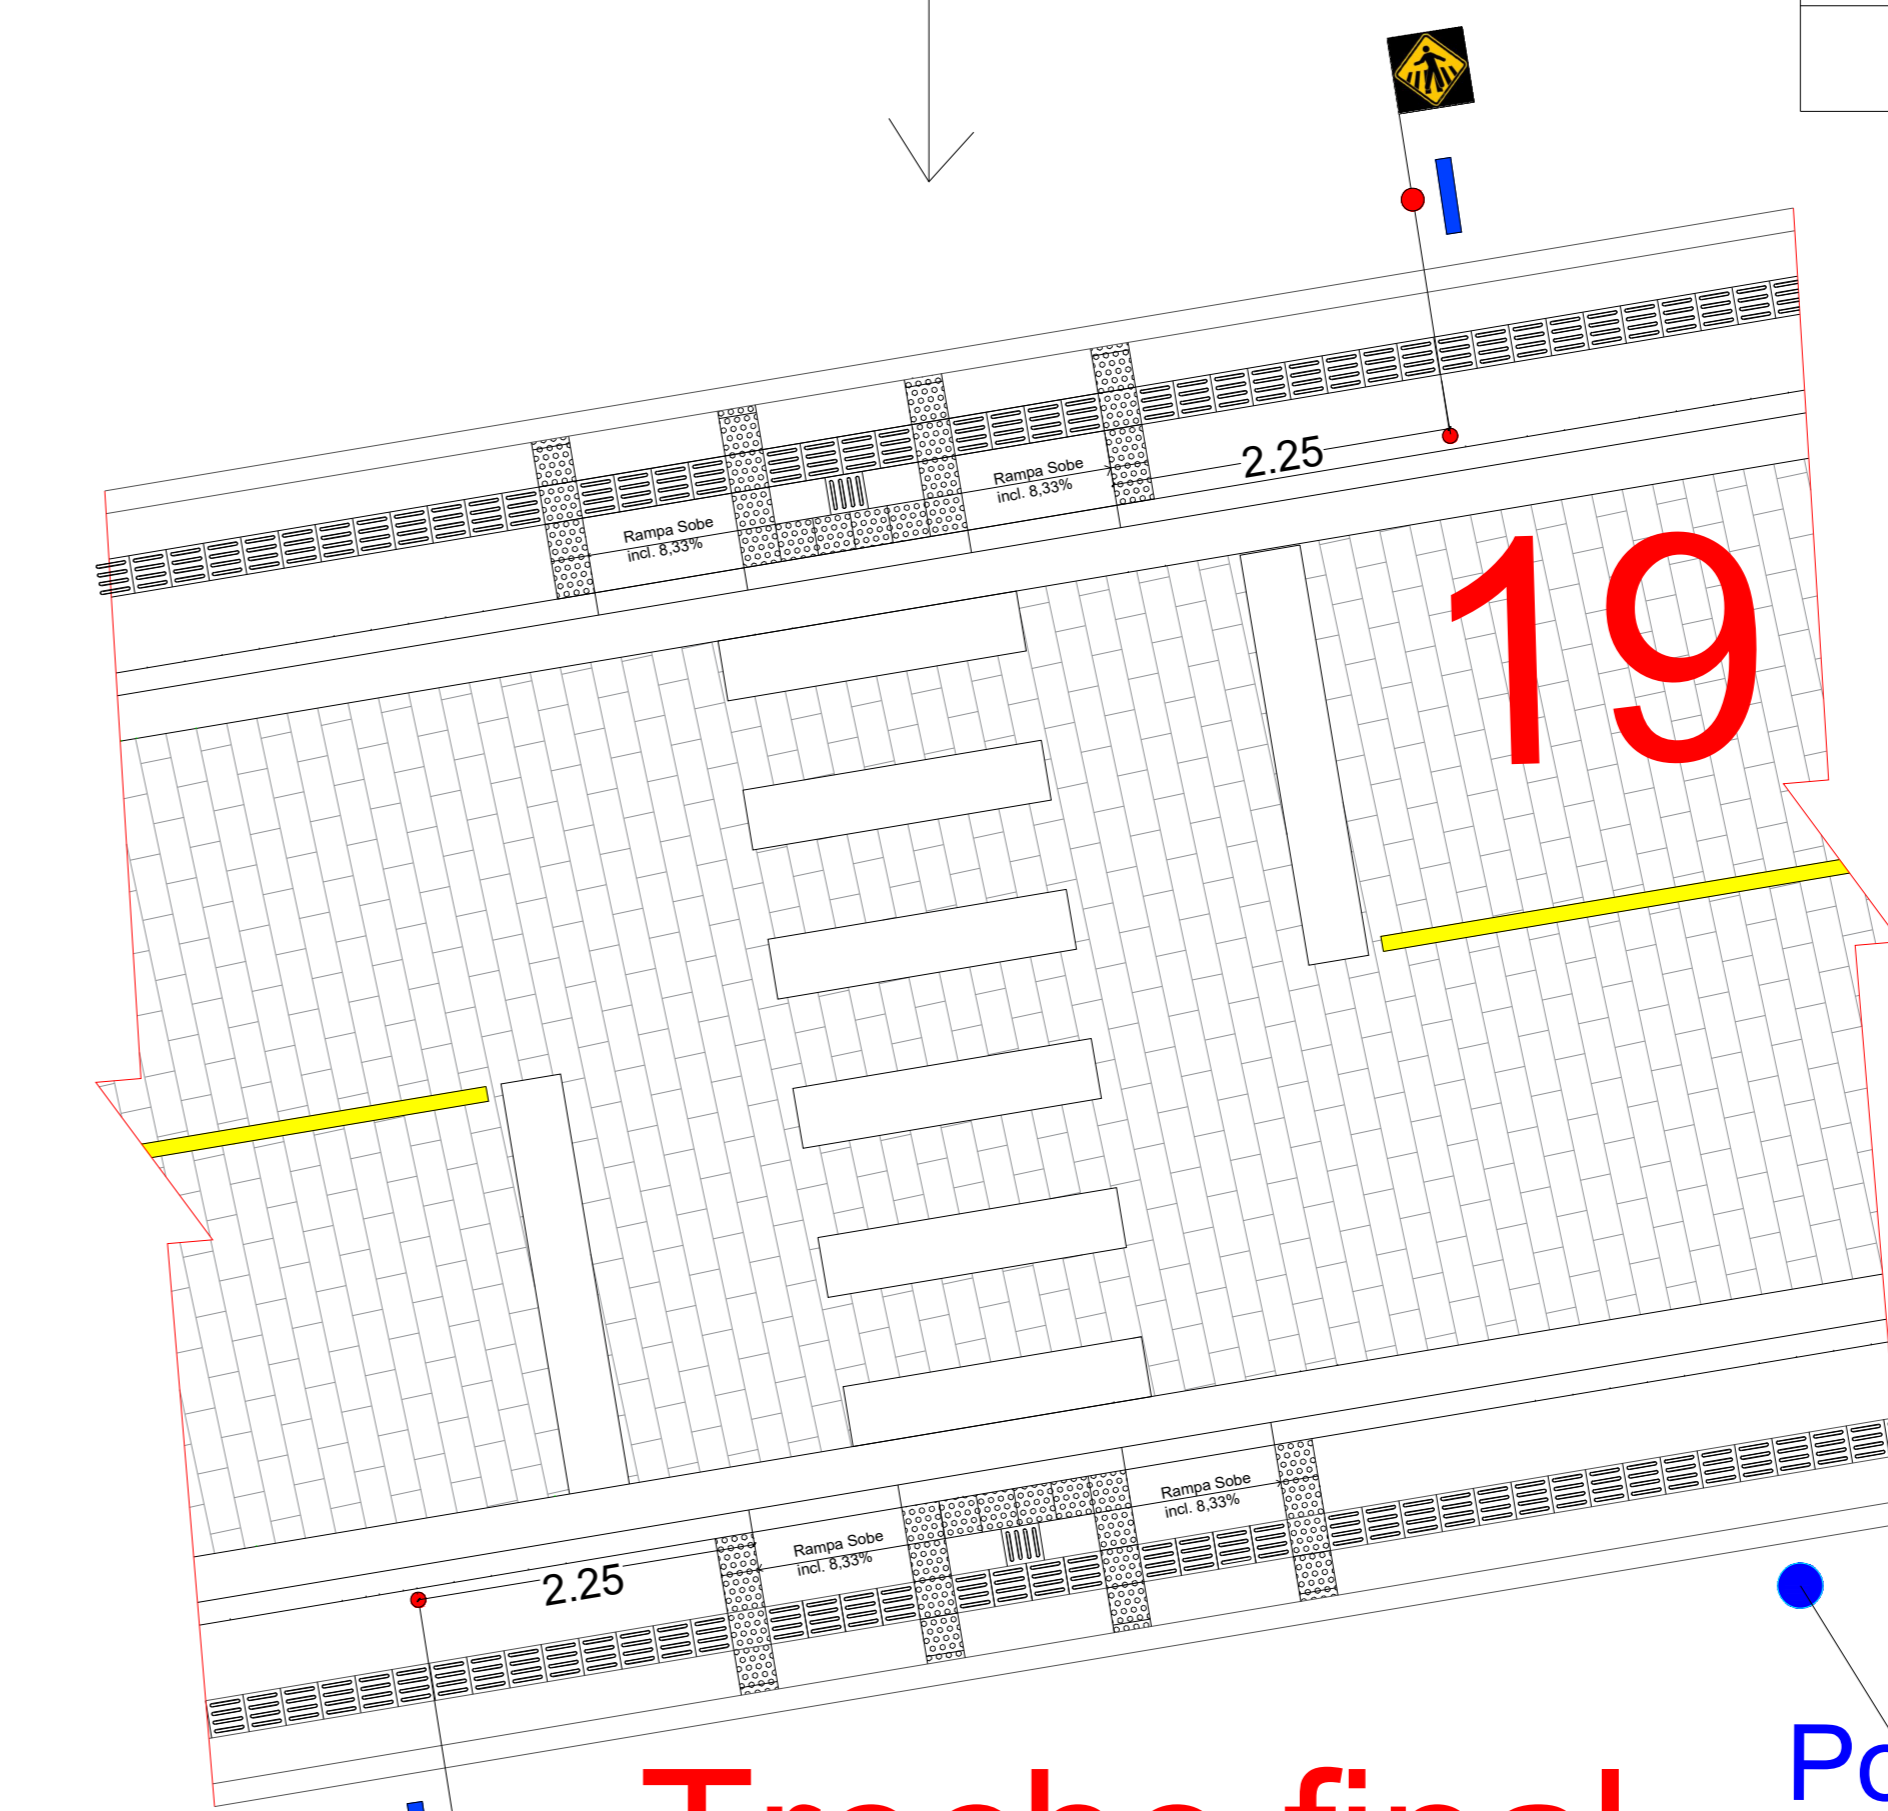

DETALHAMENTO  
ESC.:1:50


Trecho final  
sinalização

LEGENDA		
Placa	Quant.	Tipo
(D.:50cm)	20	Proibido Estacionar - a cada 200m
(D.:50cm)	8	Redução Velocidade - a cada 500 m
(50x50cm)	12	Passagem Pedestre
(75x50cm)	1	Lombada á 100 m - 100 m antes da Lombada
(50x50cm)	8	Lombada
(2.0x1.0m)	1	Placa Turística
(2.0x1.0m)	1	Placa Turística
Poste	-	Sentido da placa
Poste	10	Poste com Luminárias

Projeto Completo	FOLHA A0 - 4/6	ESCALAS INDICADAS
ASSUNTO: PROJETO DE PAVIMENTAÇÃO OCUPAÇÃO: ESTRADA DE RODAGEM Local: VIA DE ACESSO VITORINO TEIXEIRA LEITE DE FARIAS - DISTRITO DE CATUÇABA Proprietário: Prefeitura Municipal de São Luiz do Paraitinga Projeto Aprovado: Cadastro Municipal: SITUACAO SEM ESCALA		
ÁREAS: Extensão da Via: 2.052,20 m Extensão do Trecho: 2.052,20 m Largura Média da Via: 6,00 m Área recuperada: 12.000,00 m²		DECLARAÇÃO DE APROVAÇÃO DO PROJETO NÃO APLICADA POR FALTAR A PROPRIETARIA NO RECONHECIMENTO DO CENÁRIO DA PROPRIEDADE DO TERRENO  PROPRIETARIA OU RESPONSÁVEL Prefeitura Municipal de São Luiz do Paraitinga RESPONSÁVEL TÉCNICO-GERAL Arq.: Daniela Cristina da Silva CAAU: A2748991 RRT: 13690677 RESPONSÁVEL TÉCNICO-PROJETO Arq.: Daniela Cristina da Silva CAAU: A2748991 RRT: 13690677
Desenhista: Daniela Cristina da Silva		

TÉRMINO


Trecho com execução de calçada sem a necessidade de guia de contenção

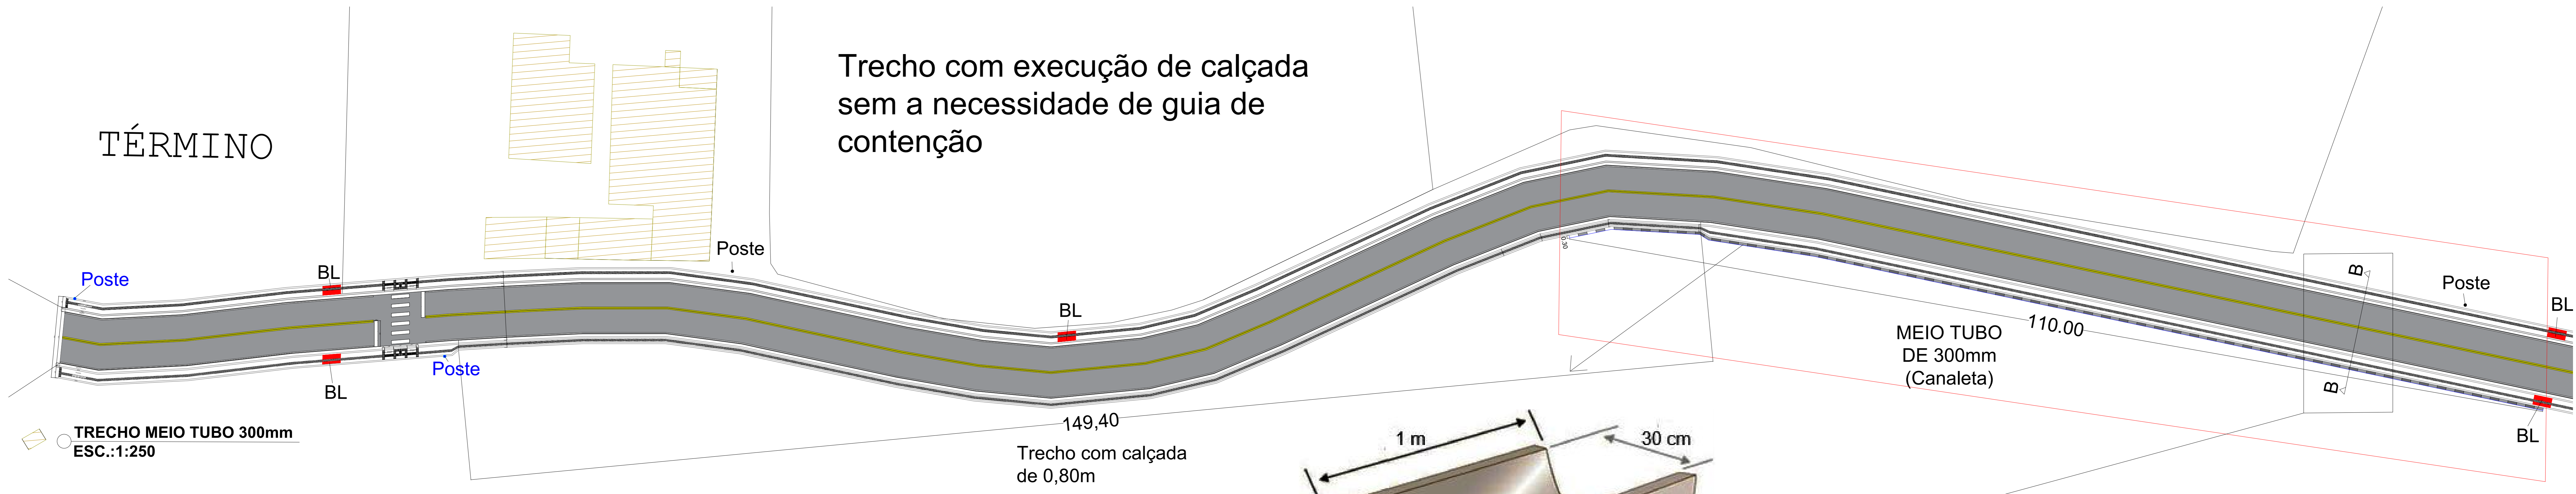


TRECHO MEIO TUBO 300mm  
ESC.:1:250

149,40  
Trecho com calçada de 0,80m


MEIO TUBO DE 300mm (Canaleta) 110.00

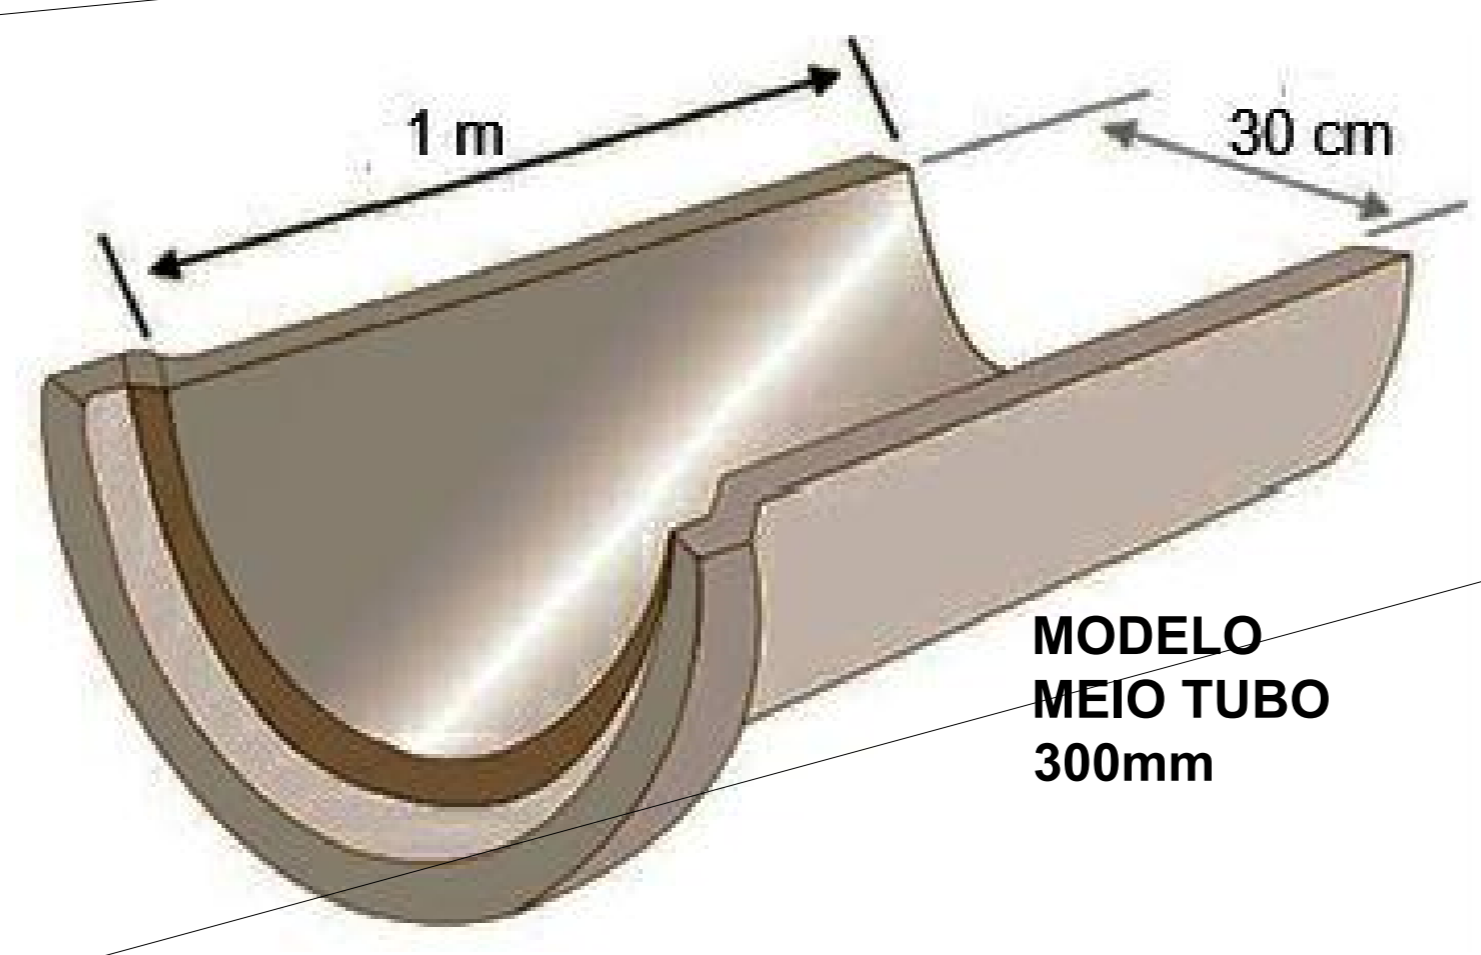

MODELO MEIO TUBO 300mm

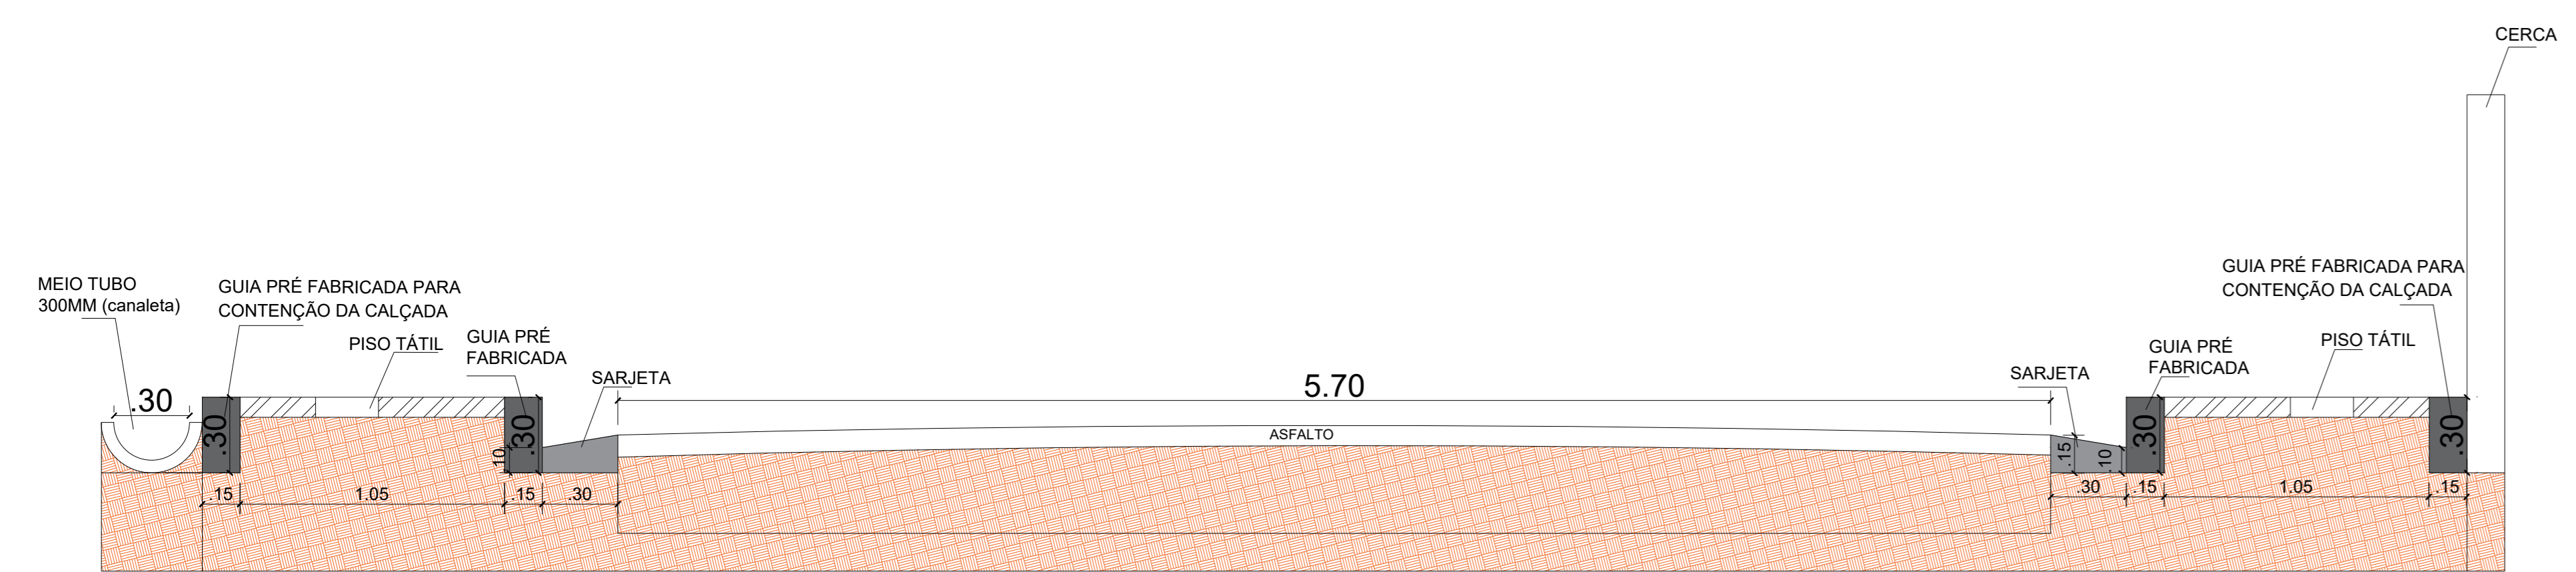


CORTE BB  
ESC.:1:20

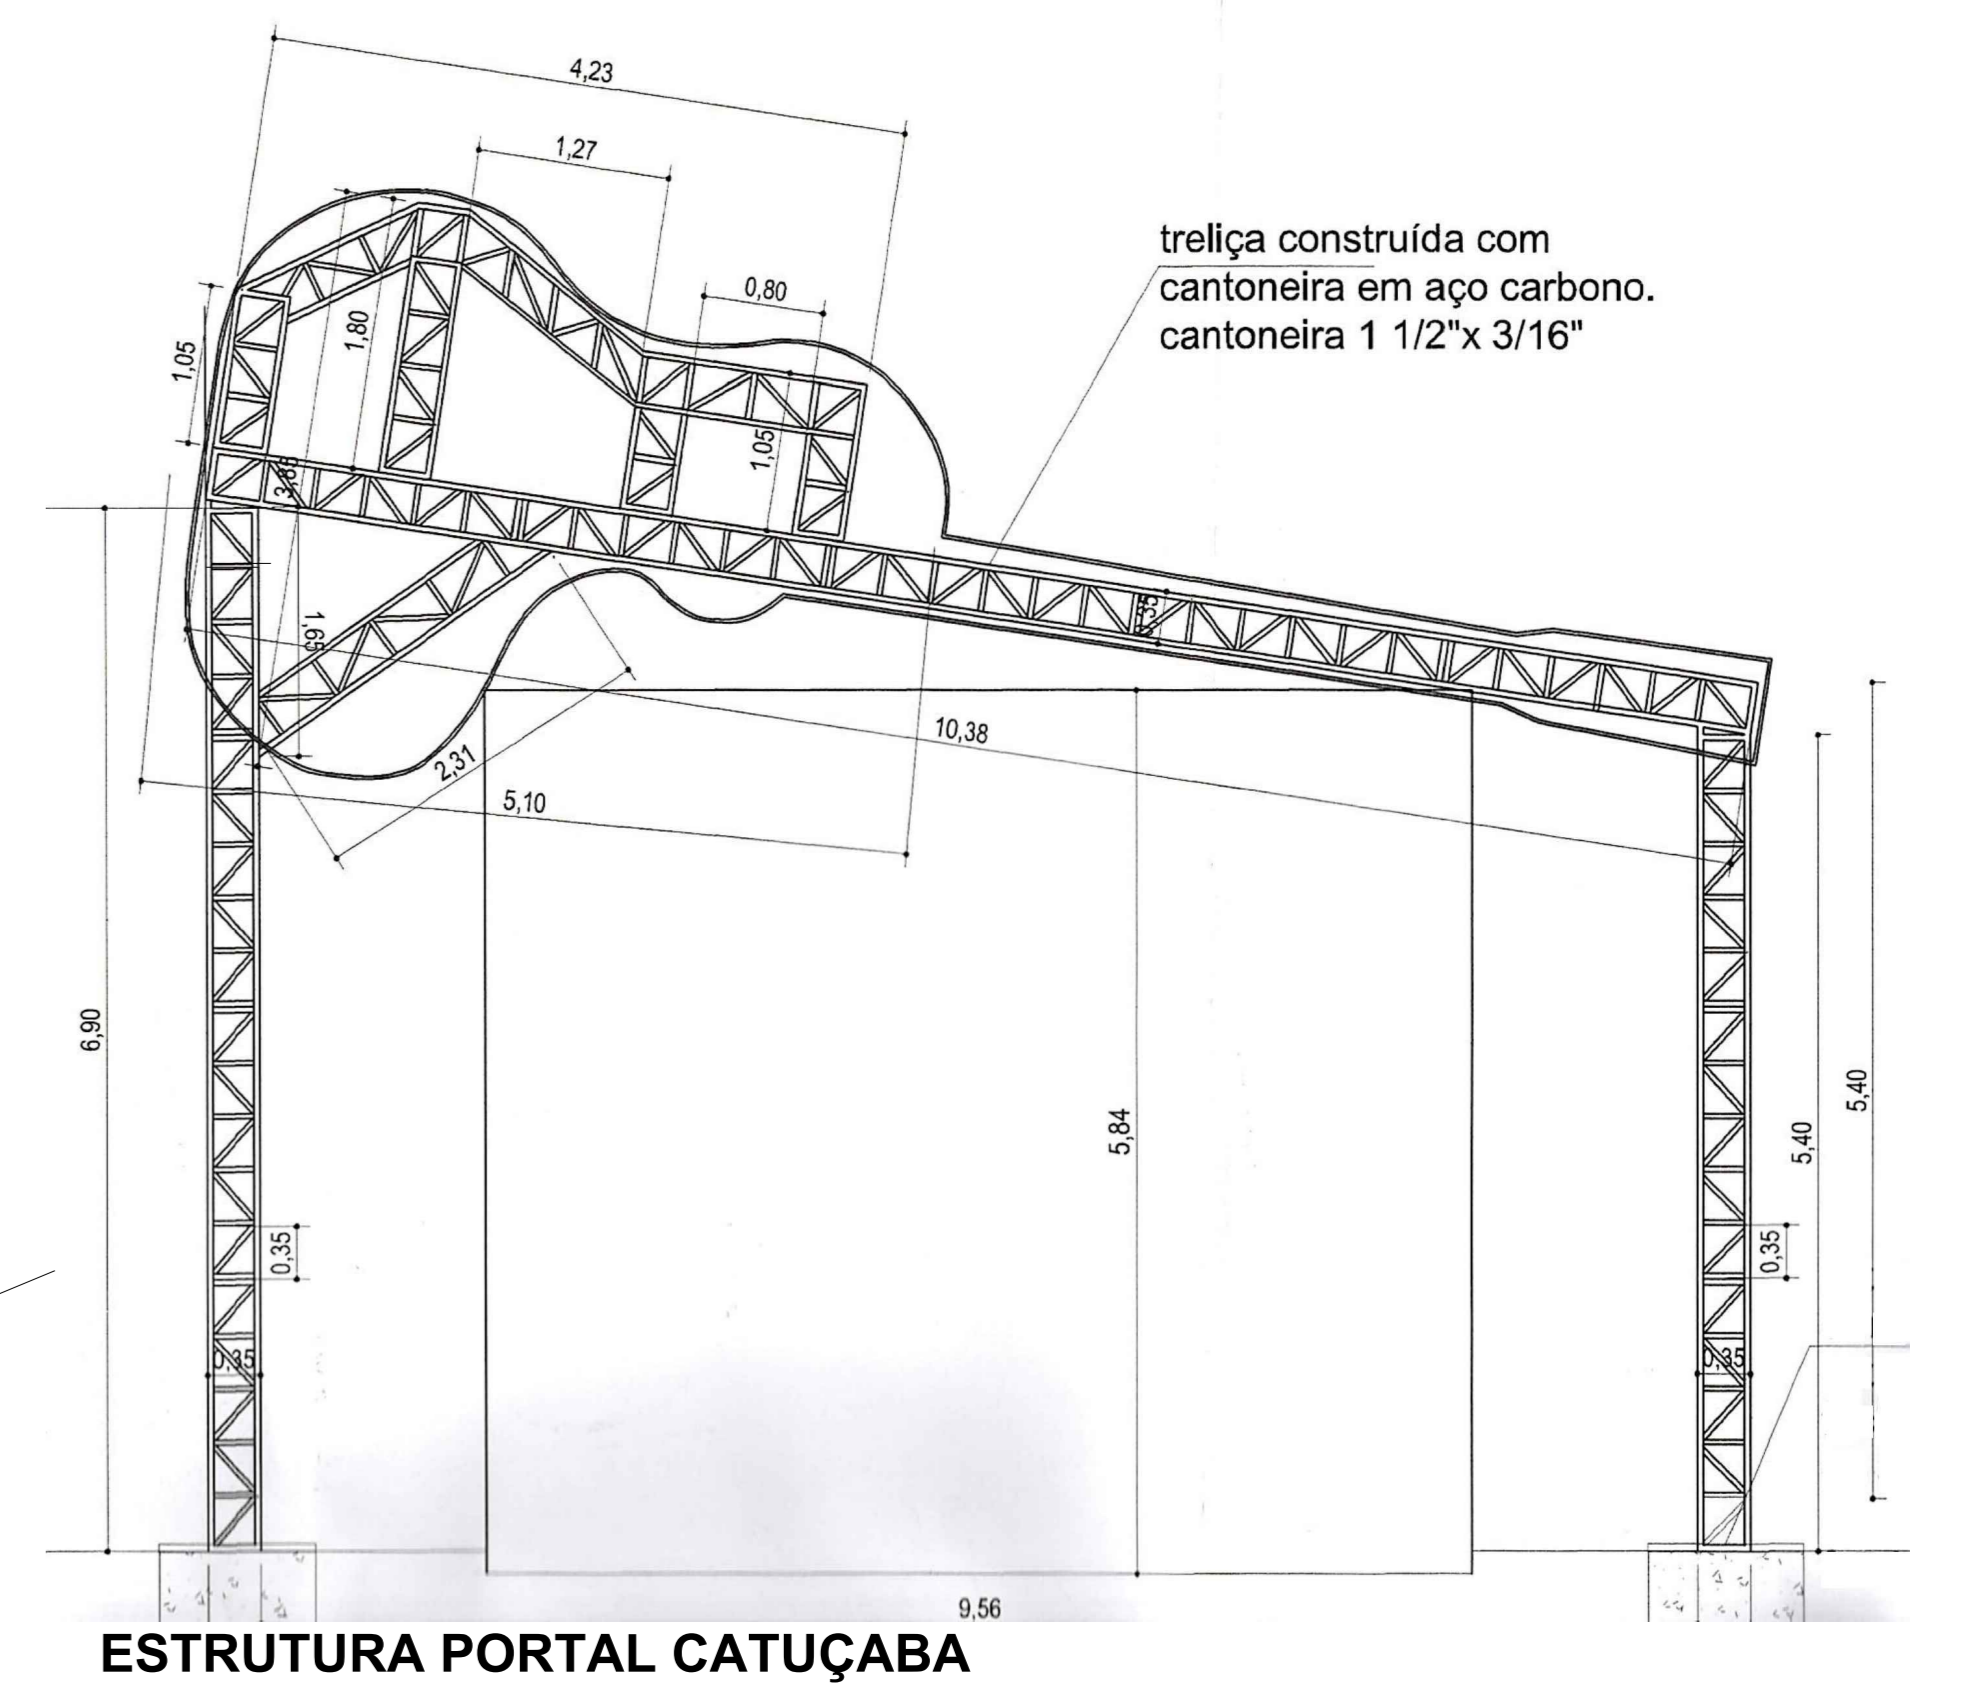

treliça construída com cantoneira em aço carbono, cantoneira 1 1/2"x 3/16"


ESTRUTURA PORTAL CATUÇABA

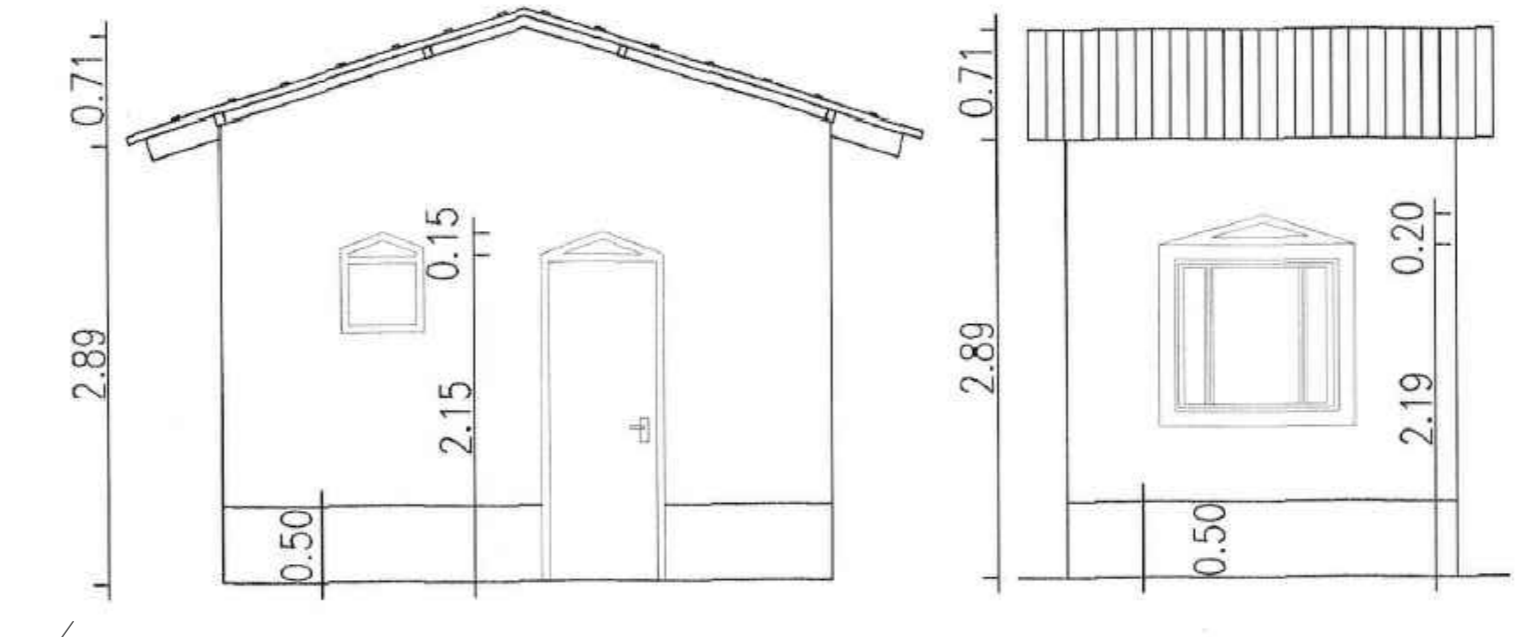


GARITA PORTAL CATUÇABA

75m

Local do Portal


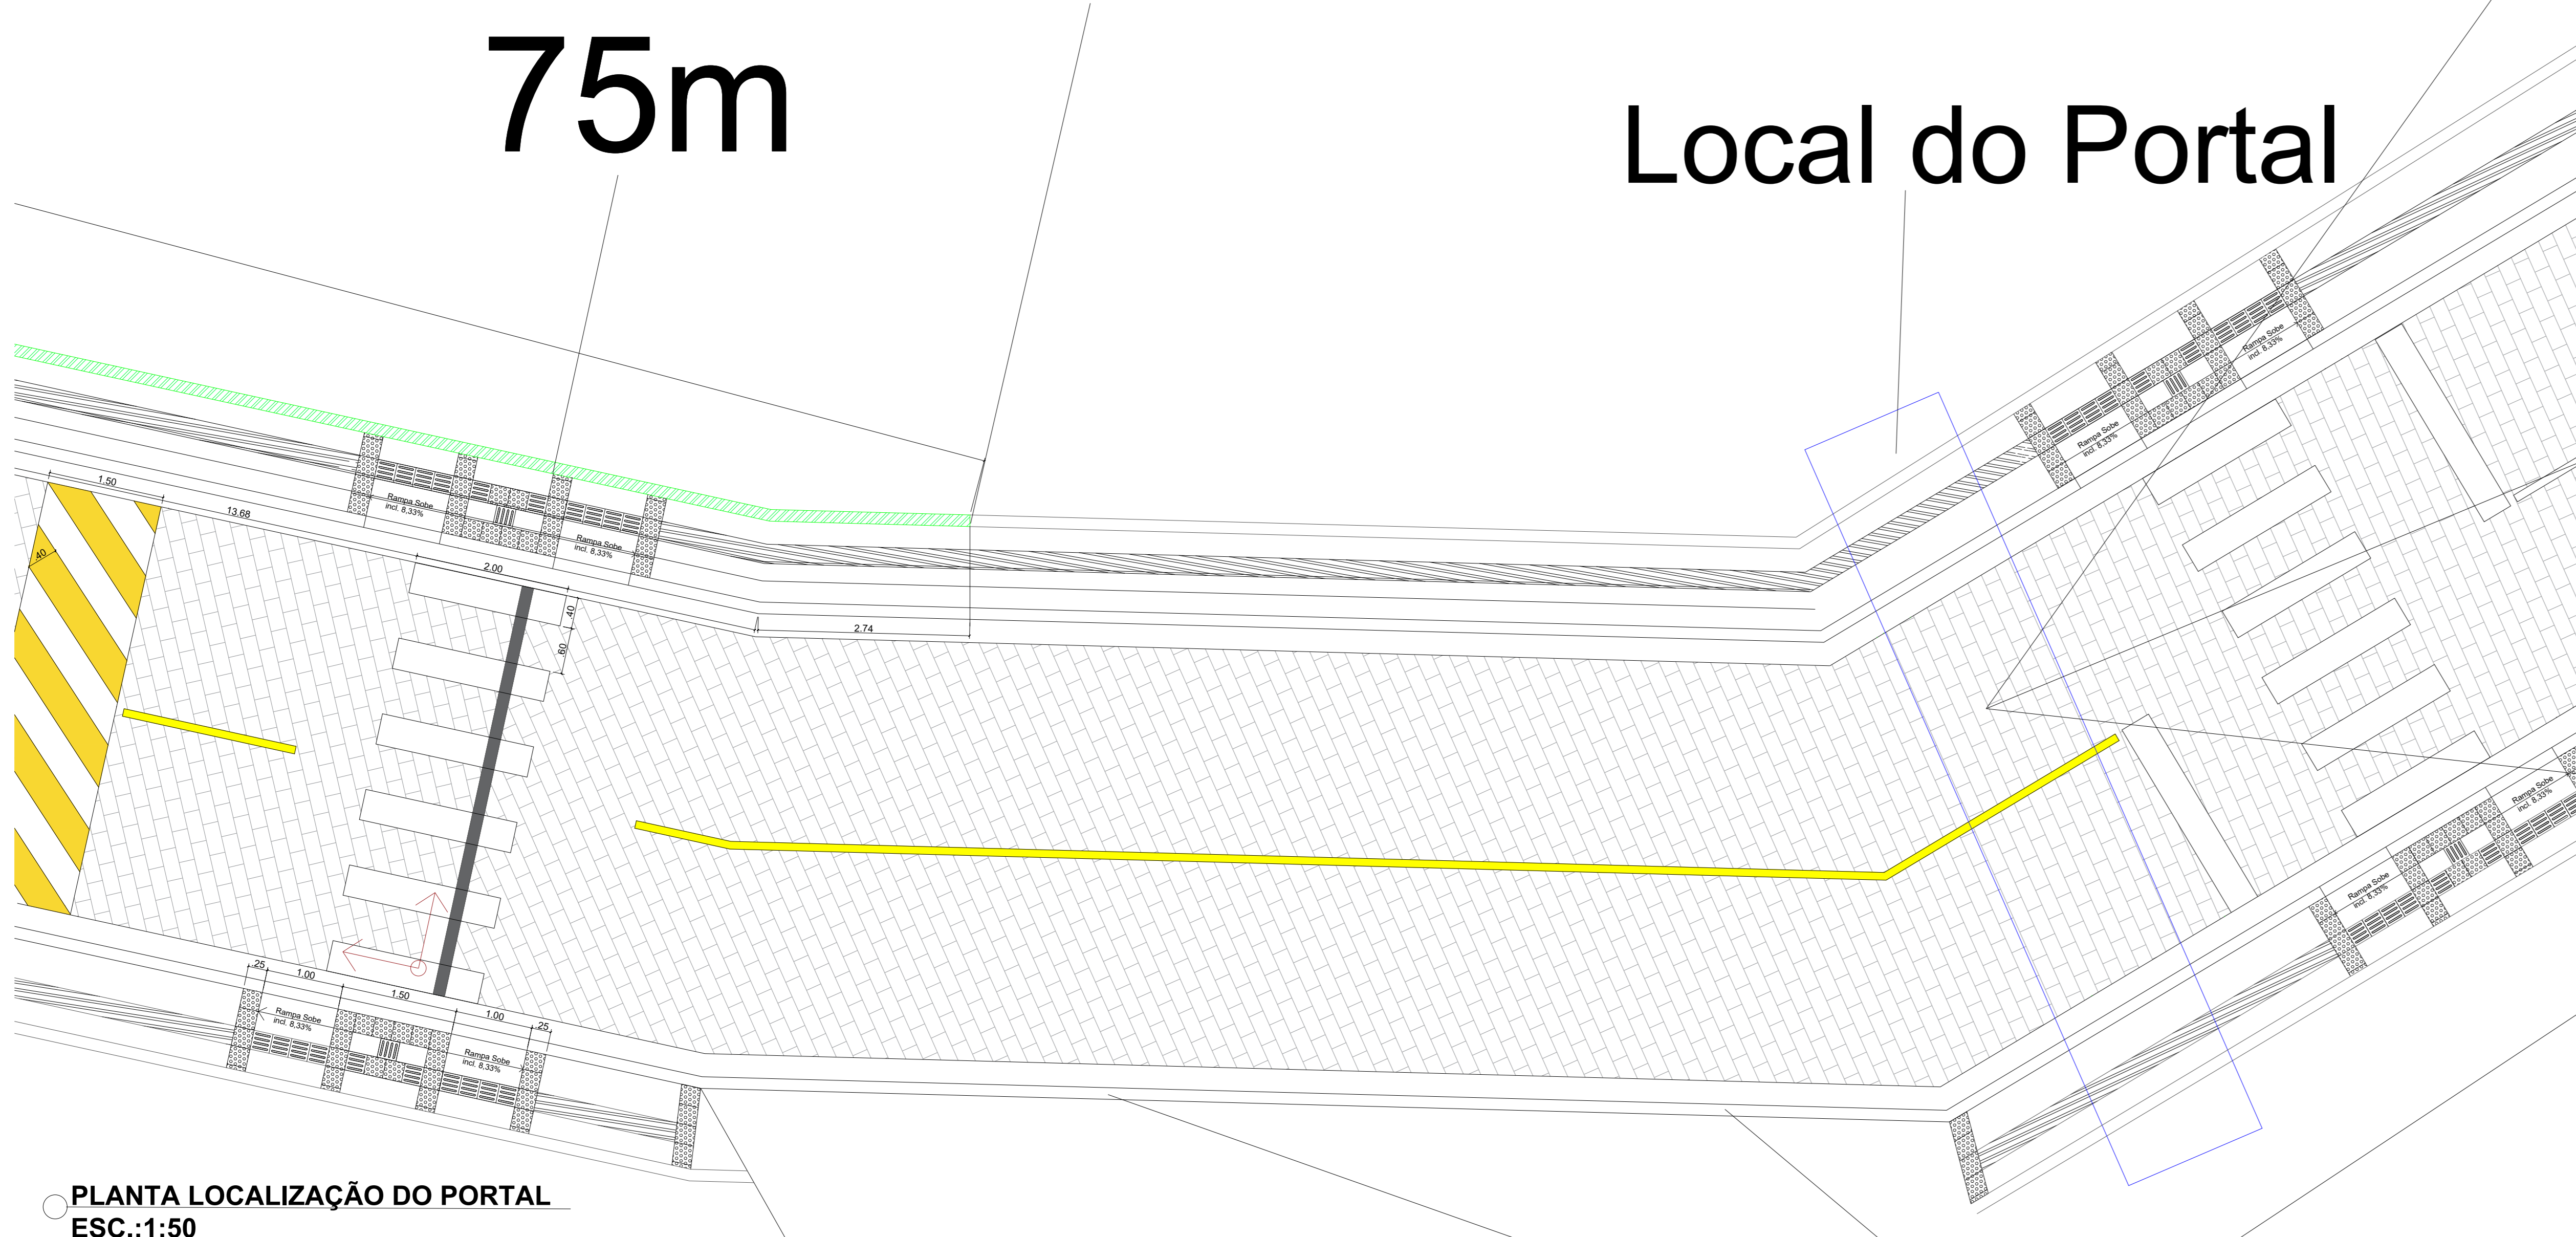


PLANTA LOCALIZAÇÃO DO PORTAL  
ESC.:1:50

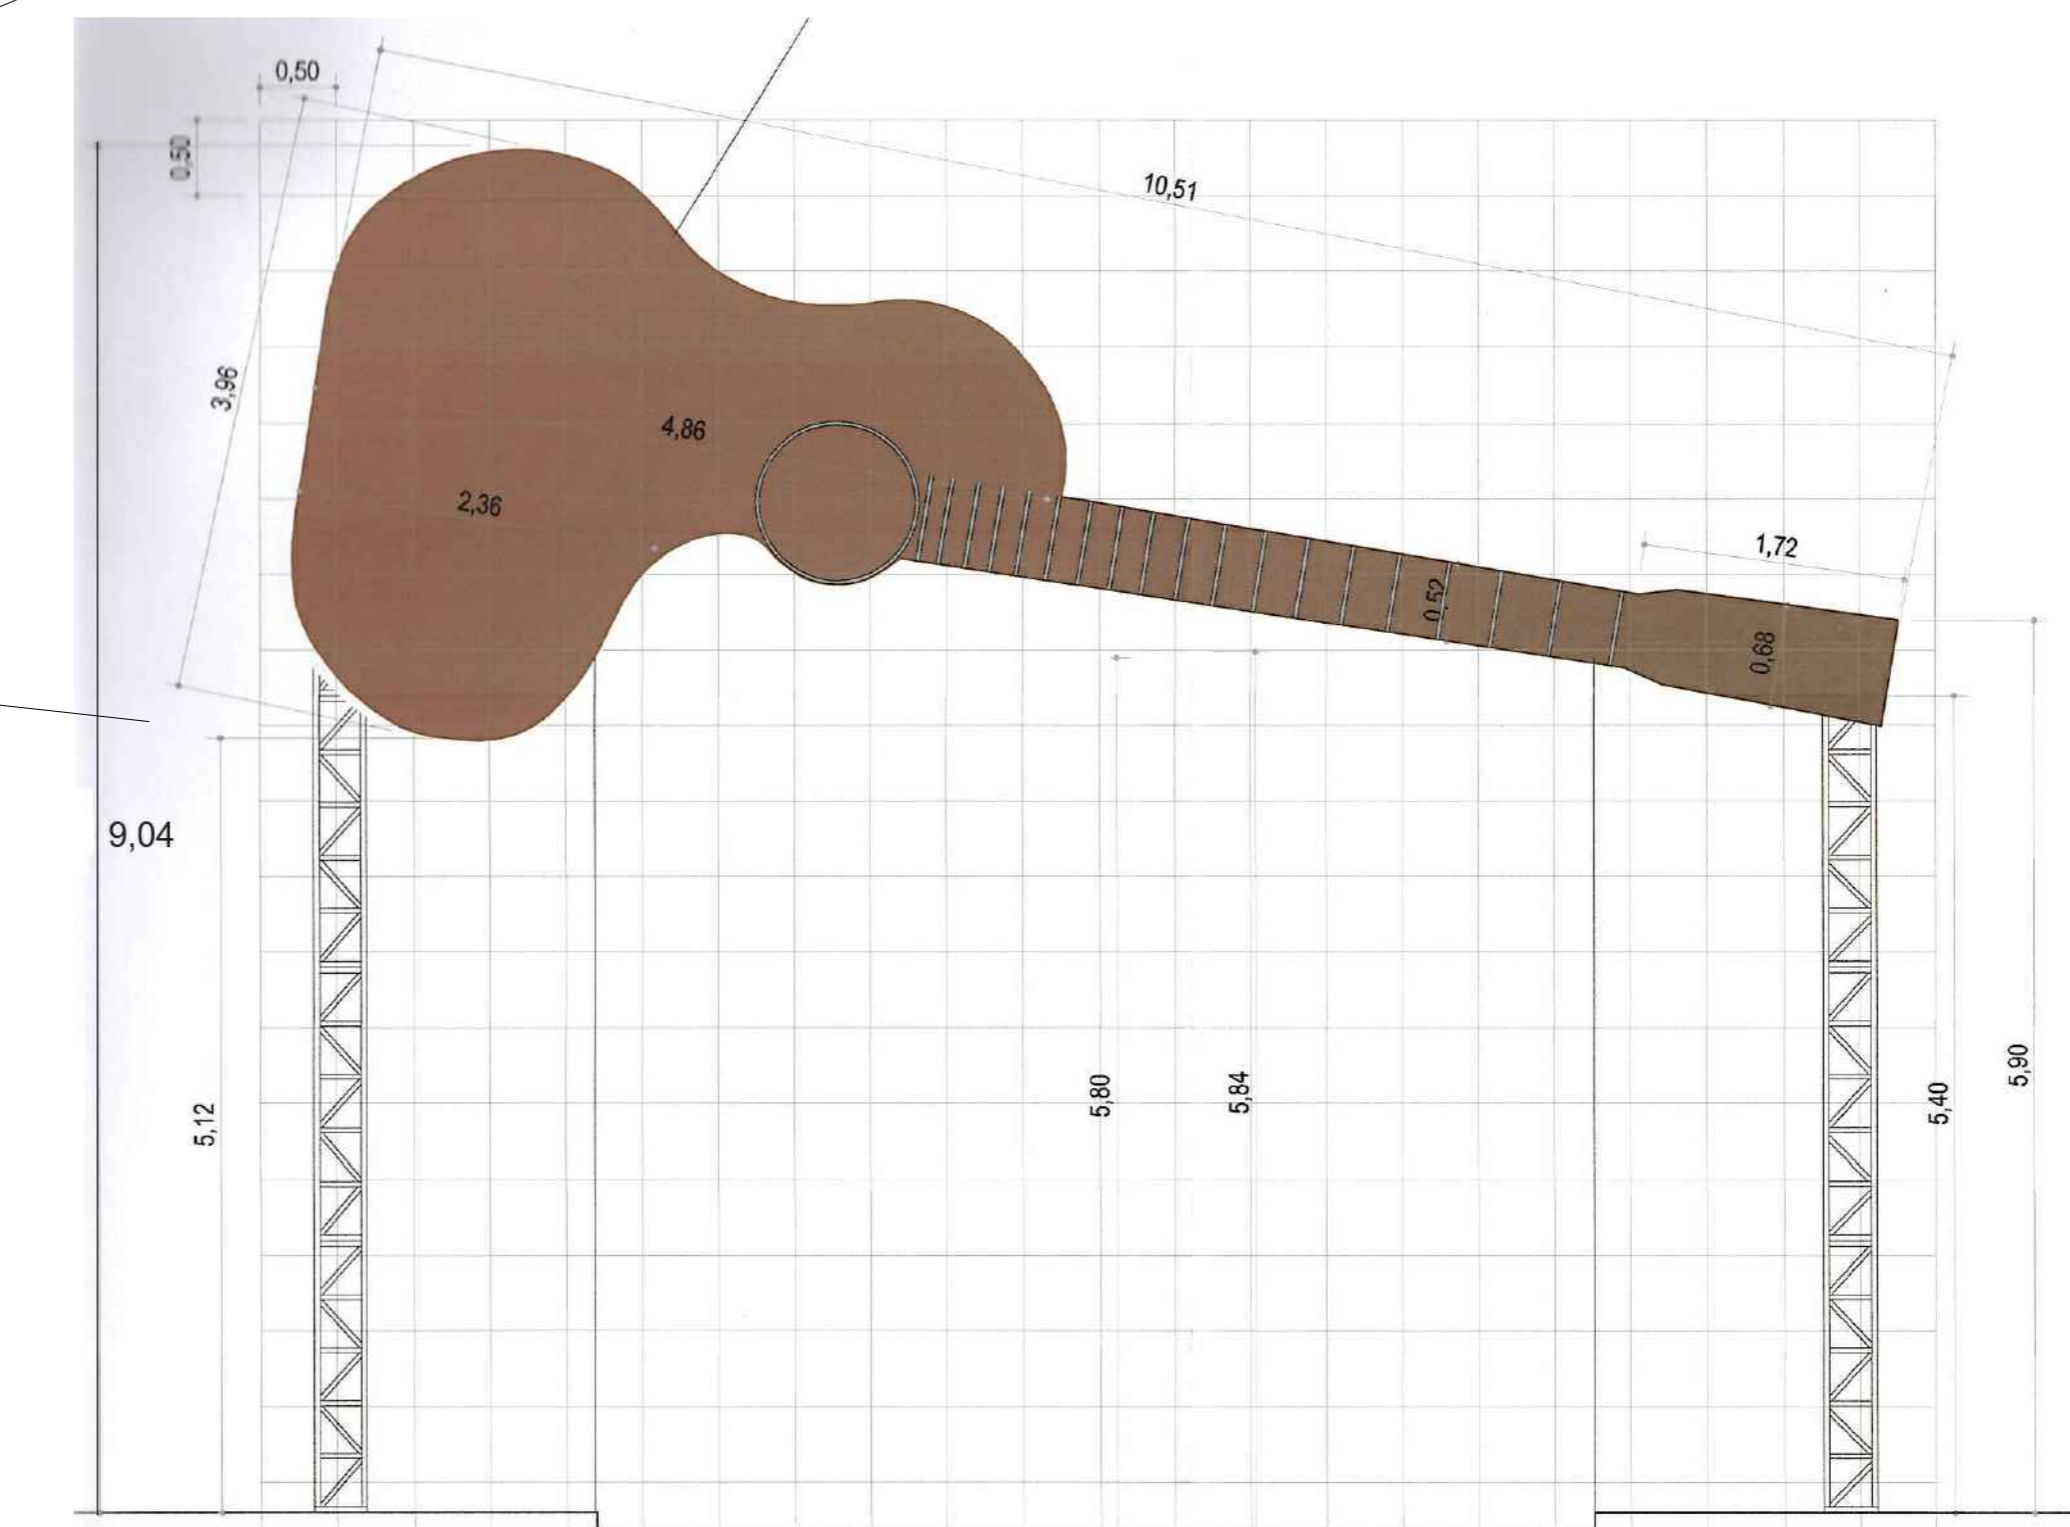


ESTRUTURA PORTAL CATUÇABA



Projeto Completo		FOLHA	ESCALAS
		AD - 5/6	INDICADAS
ASSUNTO: PROJETO DE PAVIMENTAÇÃO OCUPAÇÃO: ESTRADA DE RODAGEM Local: VIA DE ACESSO VITORINO TEIXEIRA LEITE DE FARIAS - DISTRITO DE CATUÇABA Proprietário: Prefeitura Municipal de São Luiz do Paraitinga Projeto Aprovado: Cadastro Municipal - SITUAÇÃO SEM ESCALA			
ÁREAS: Extensão da Via: 2.052,20 m Extensão do Trecho: 2.052,20 m Largura Média da Via: 6,00 m Área recuperada: 12.000,00 m <sup>2</sup>		DECLARAÇÃO DE APROVAÇÃO DO PROJETO NÃO SE APLICAM POR PARTE DA PREFEITURA NÃO RECONHECIMENTO DO PROJETO DA PROPRIEDADE DO TERRENO  PROPRIETÁRIO DO TERRENO Prefeitura Municipal de São Luiz do Paraitinga RESPONSÁVEL TÉCNICO OBRA  RESPONSÁVEL TÉCNICO PROJETO Arq.: Daniela Cristina da Silva CAU: A2748991 RRT: 13690677 RESPONSÁVEL TÉCNICO PROJETO Arq.: Daniela Cristina da Silva CAU: A2748991 RRT: 13690677	
Desenhista: Daniela Cristina da Silva			

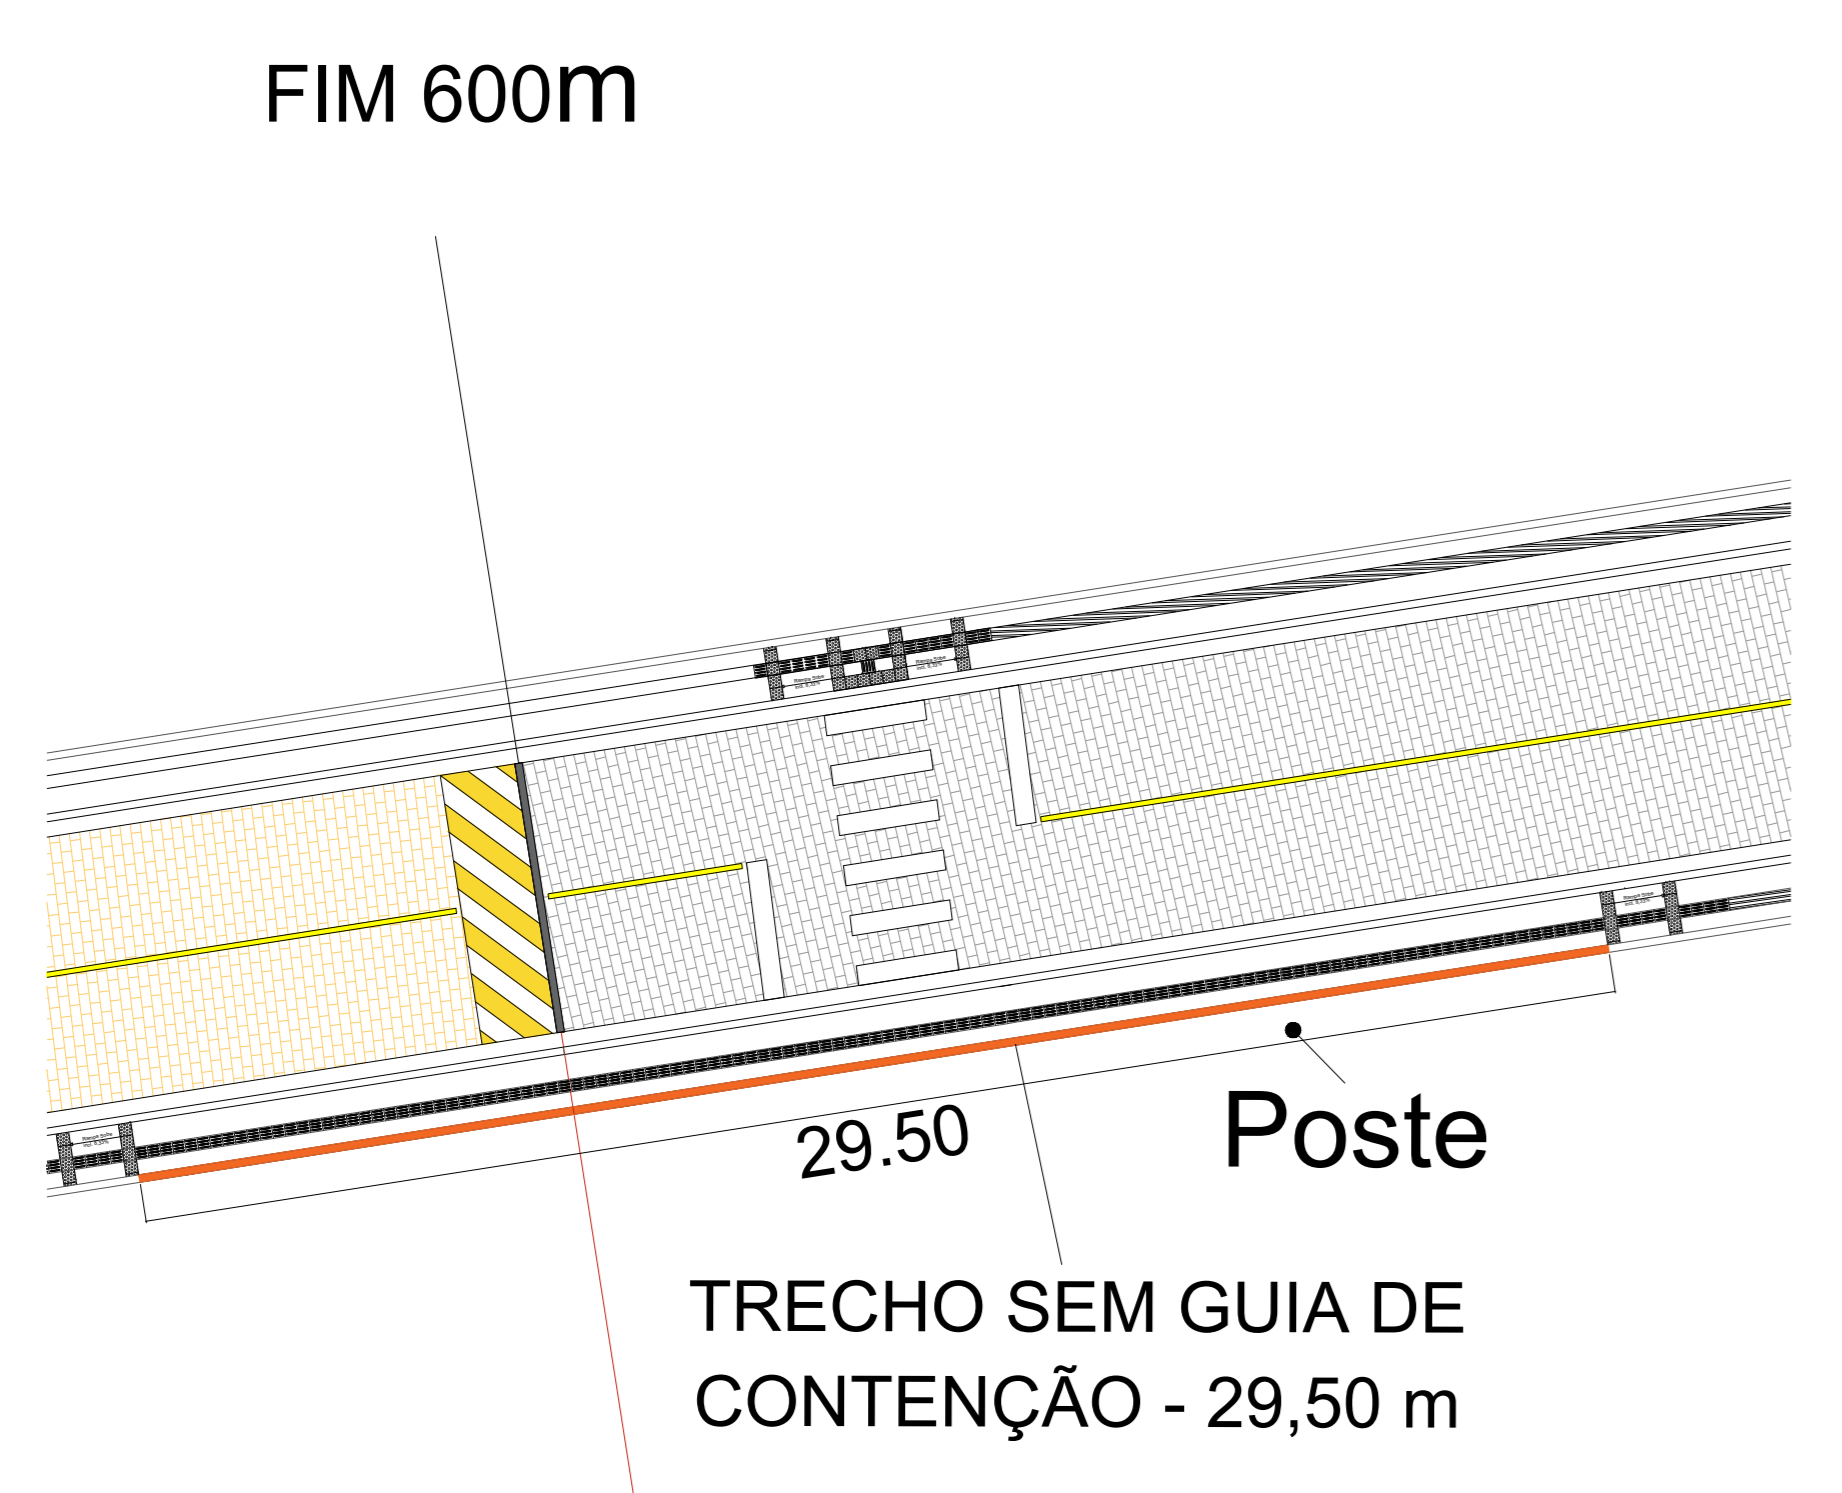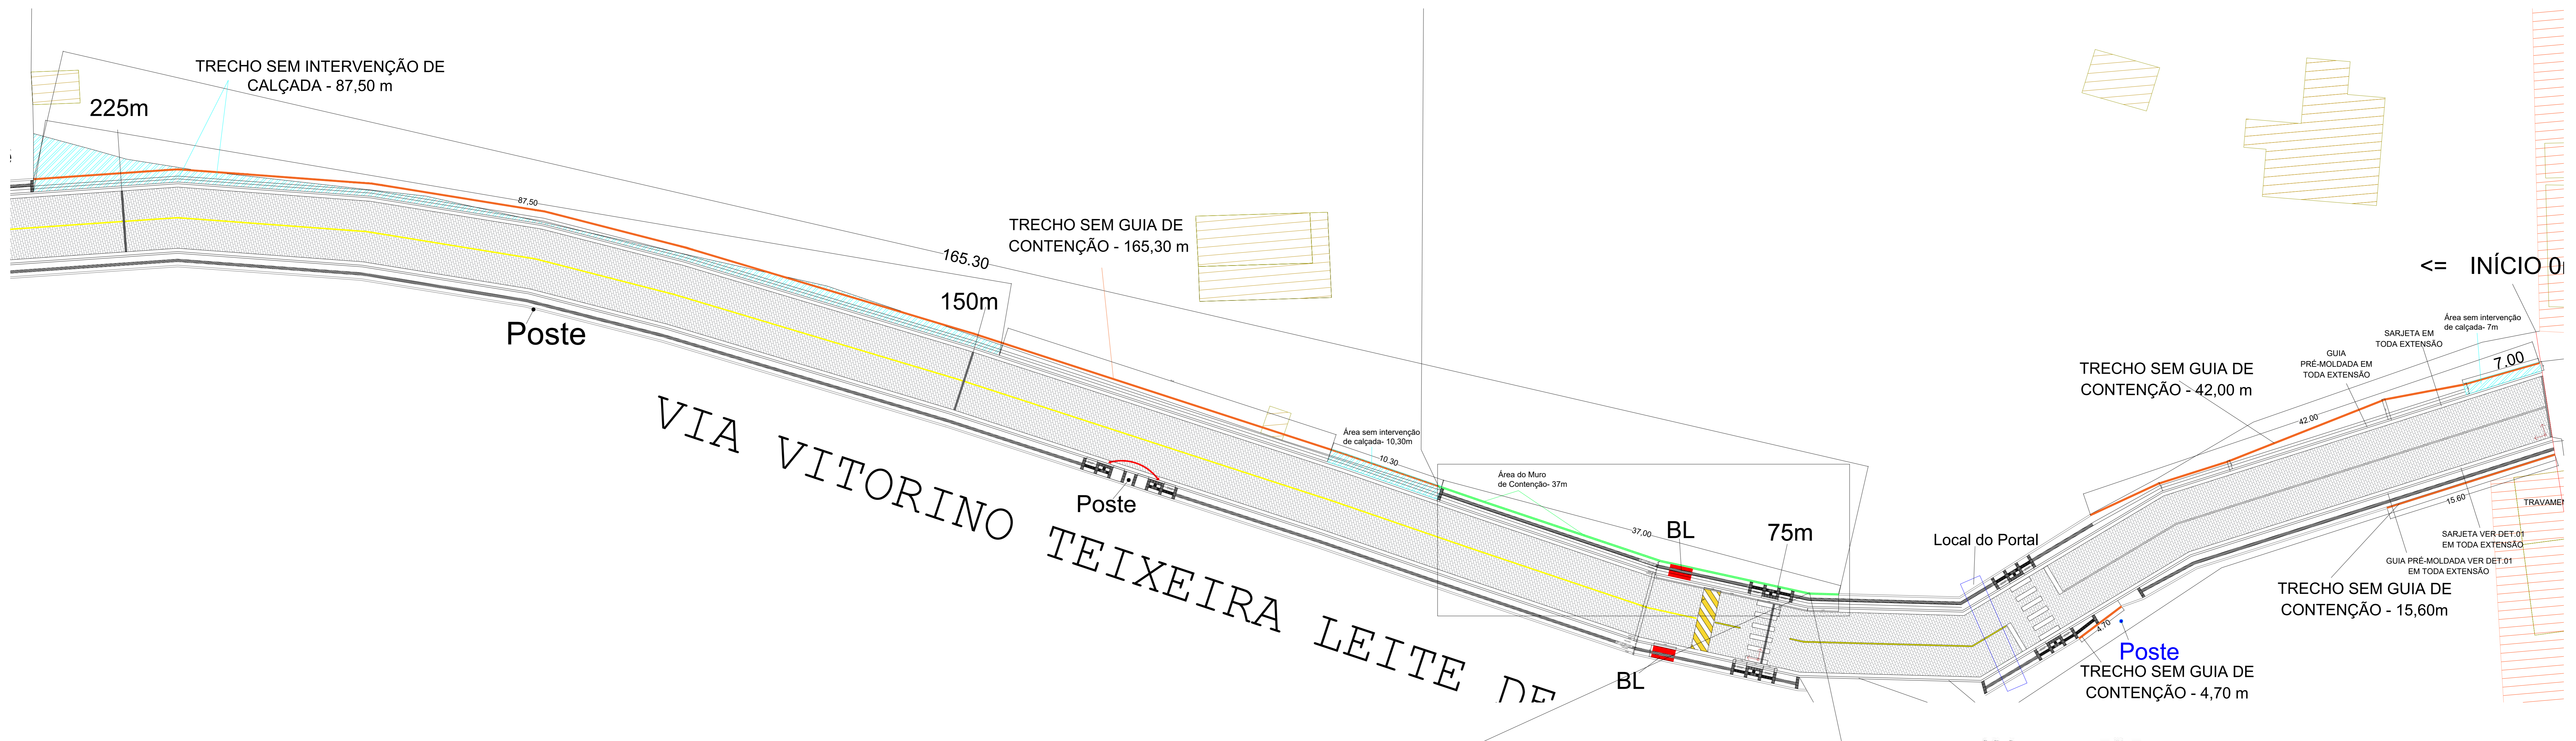

DETALHAMENTO SEM CONTENÇÃO GUIA  
ESC.:1:150

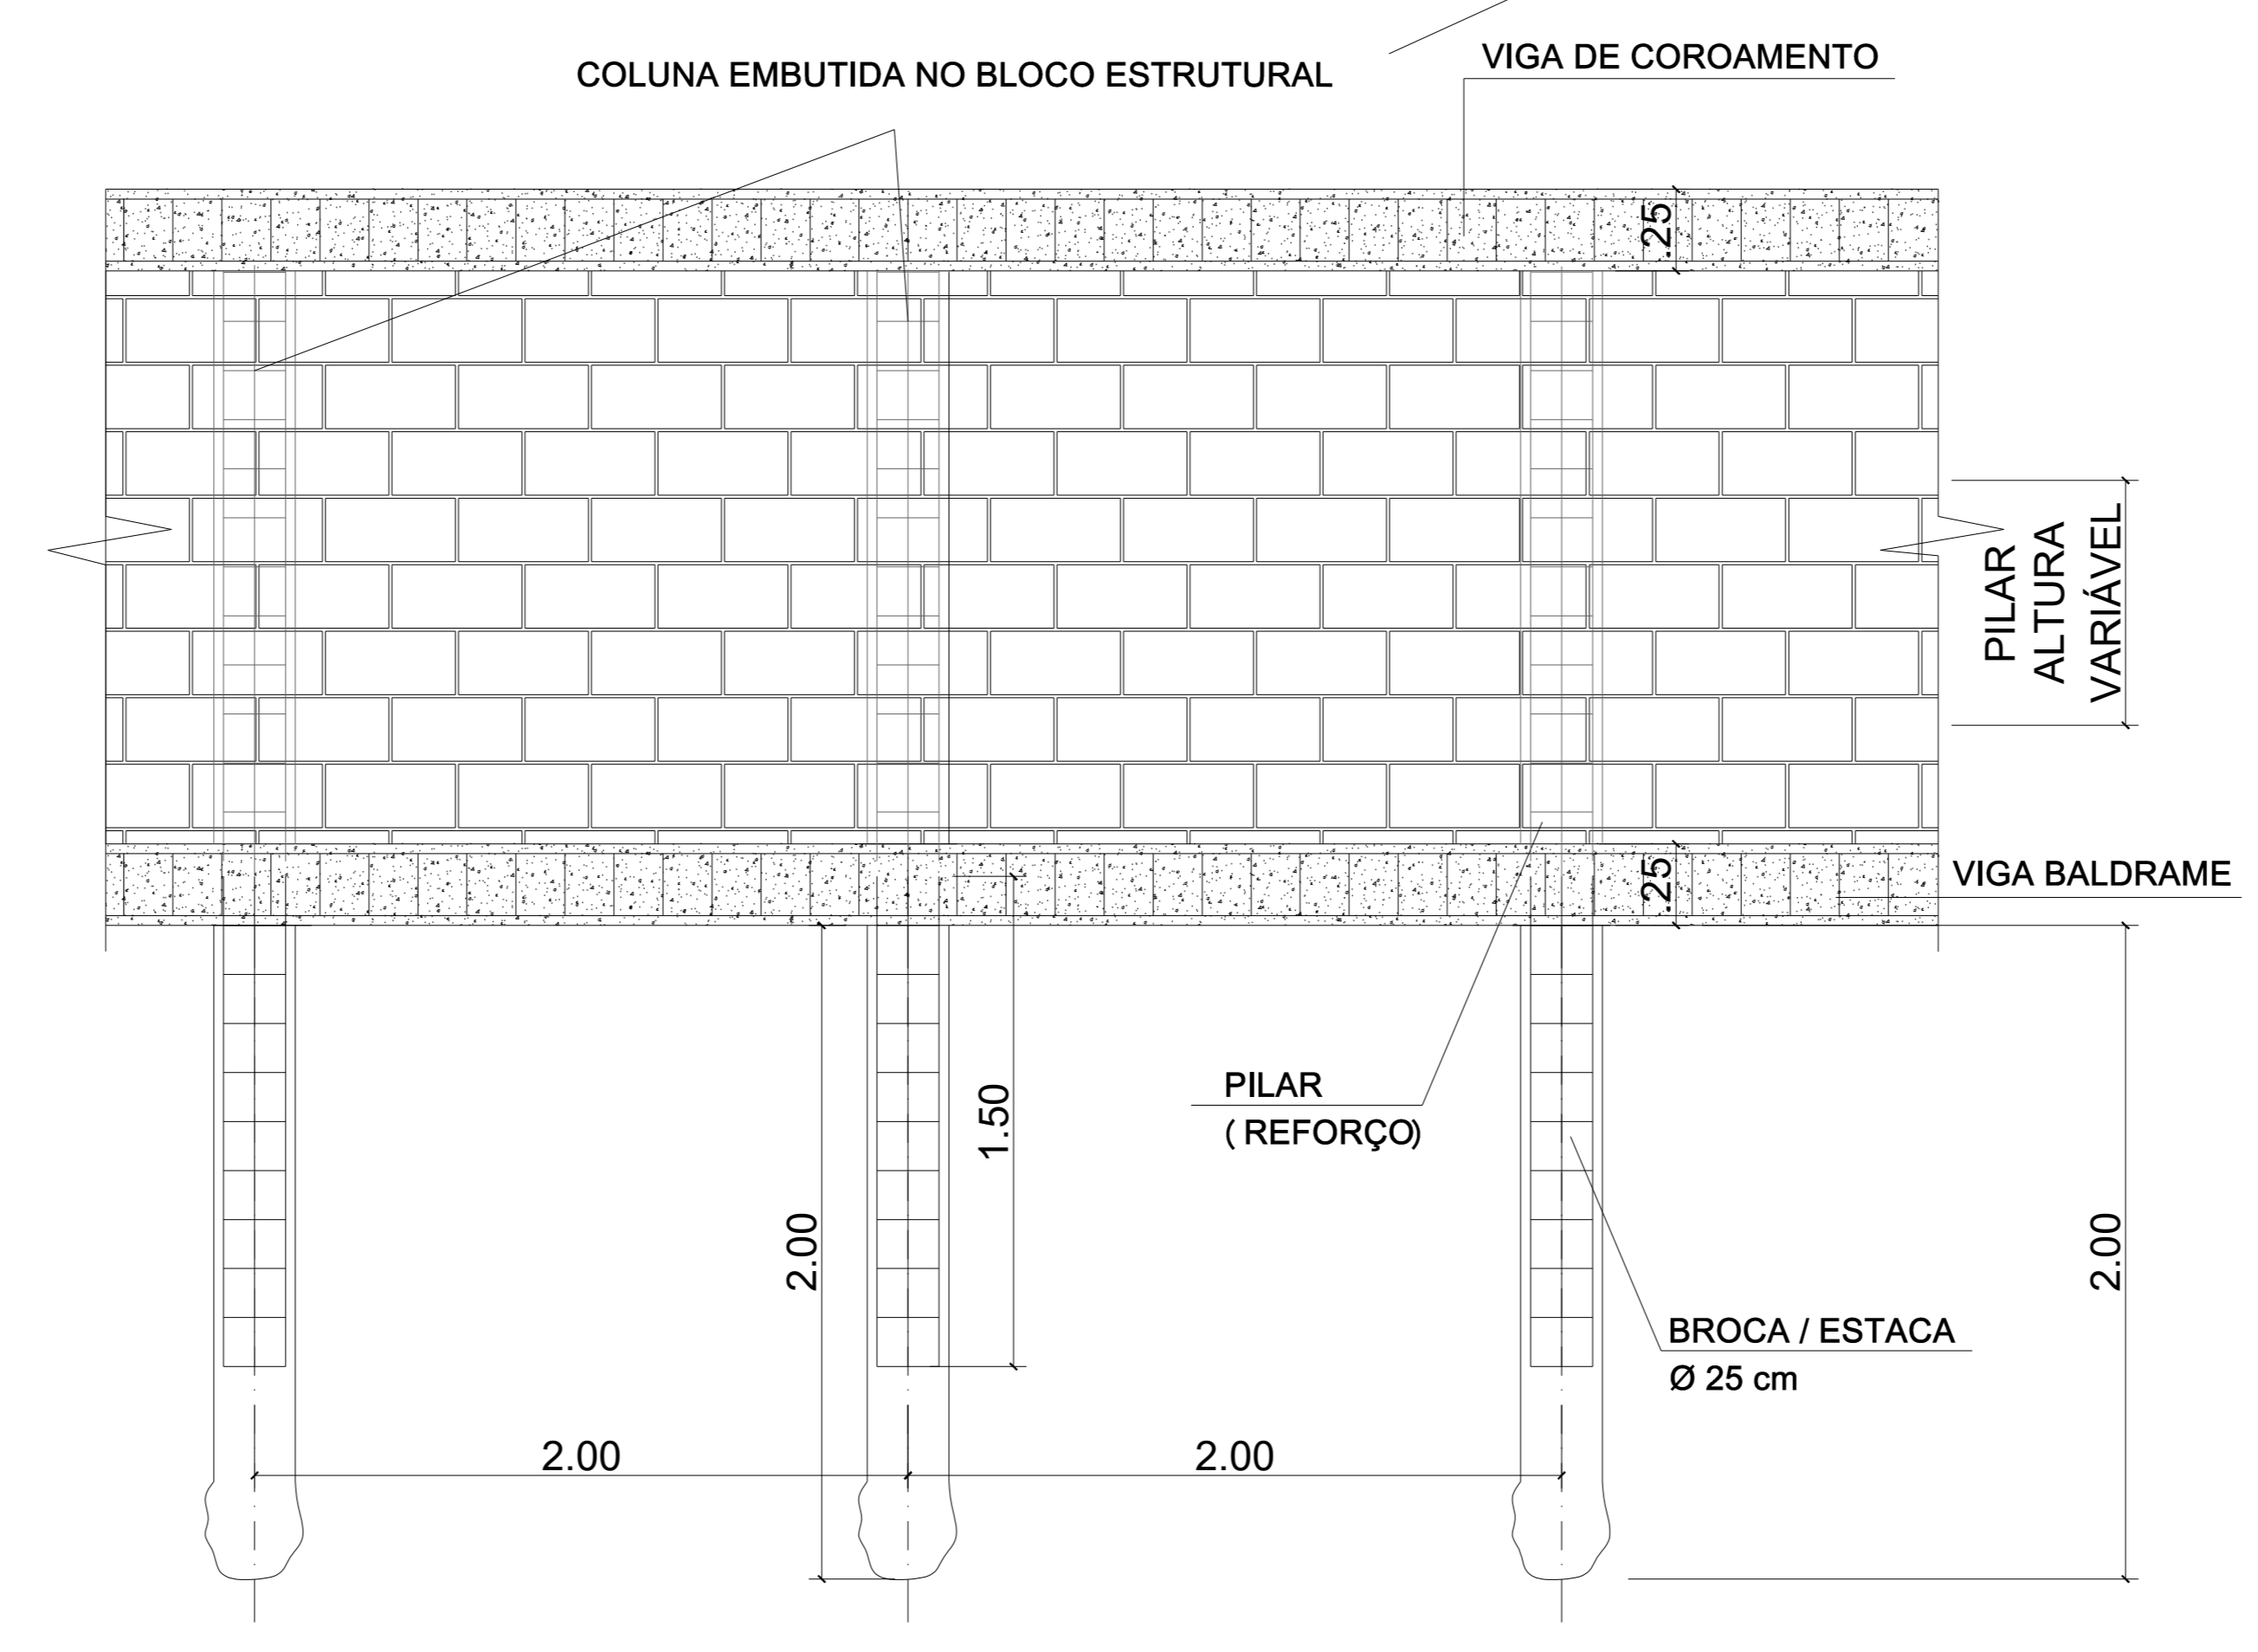

DETALHAMENTO MURO DE CONTENÇÃO  
ESC.:1:20

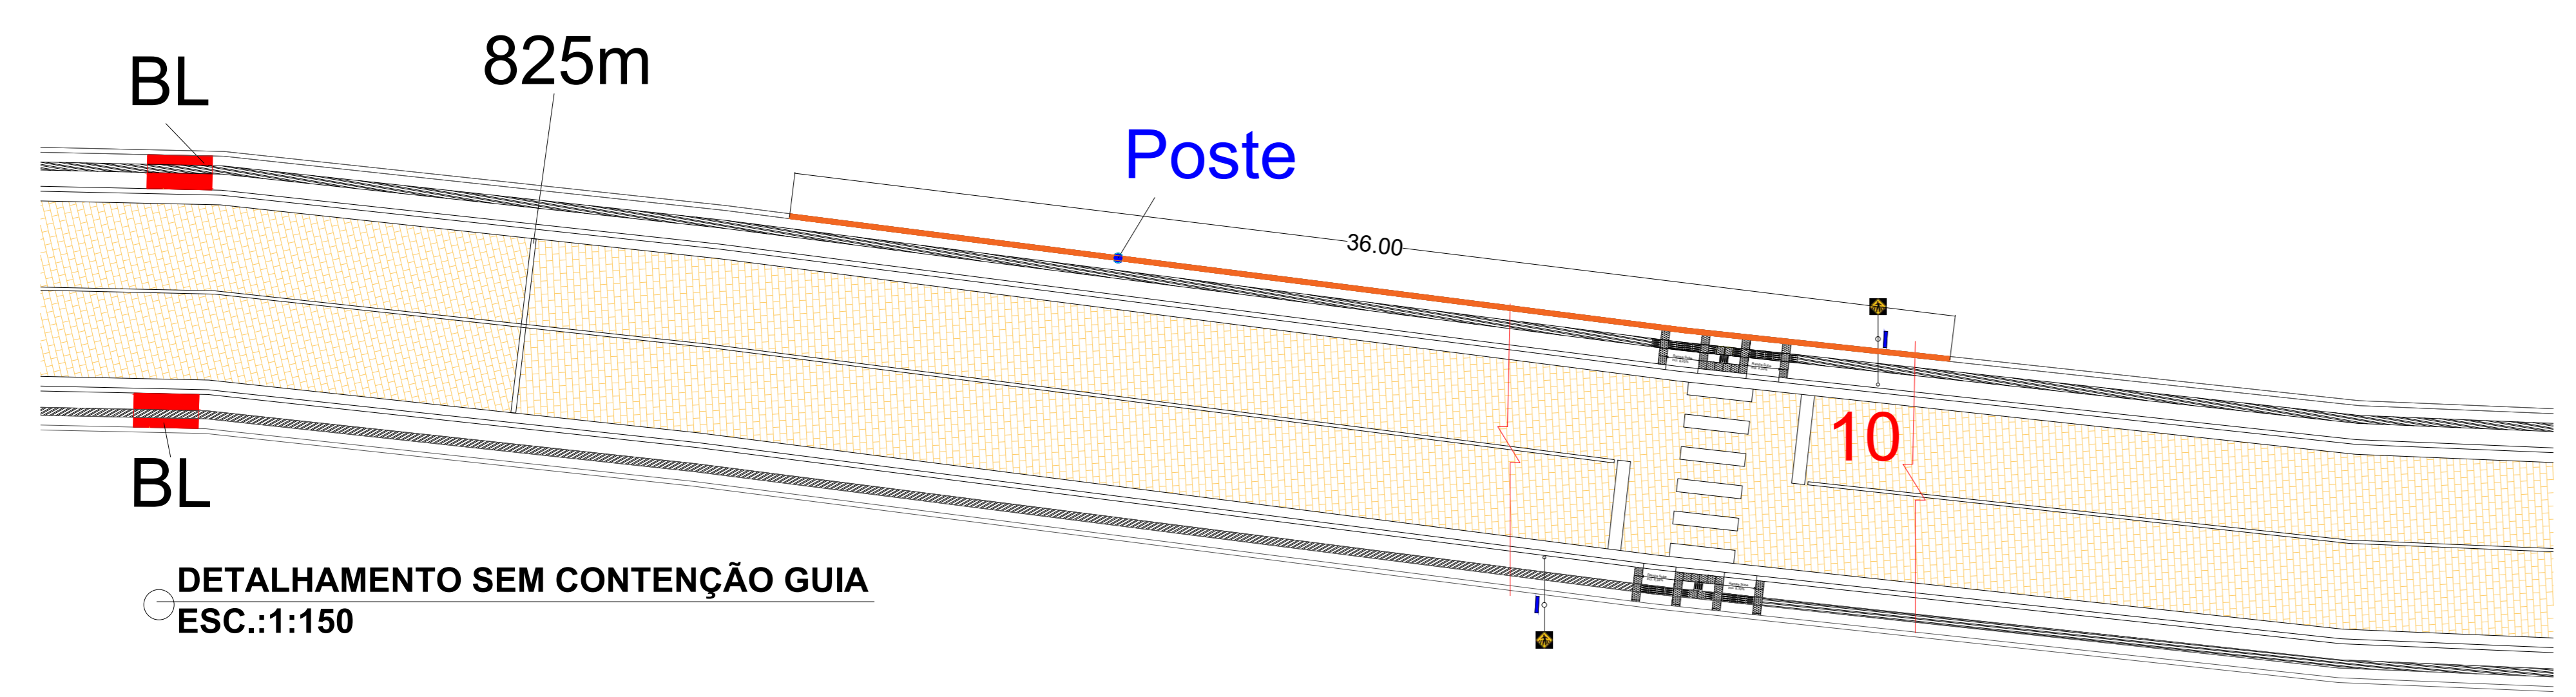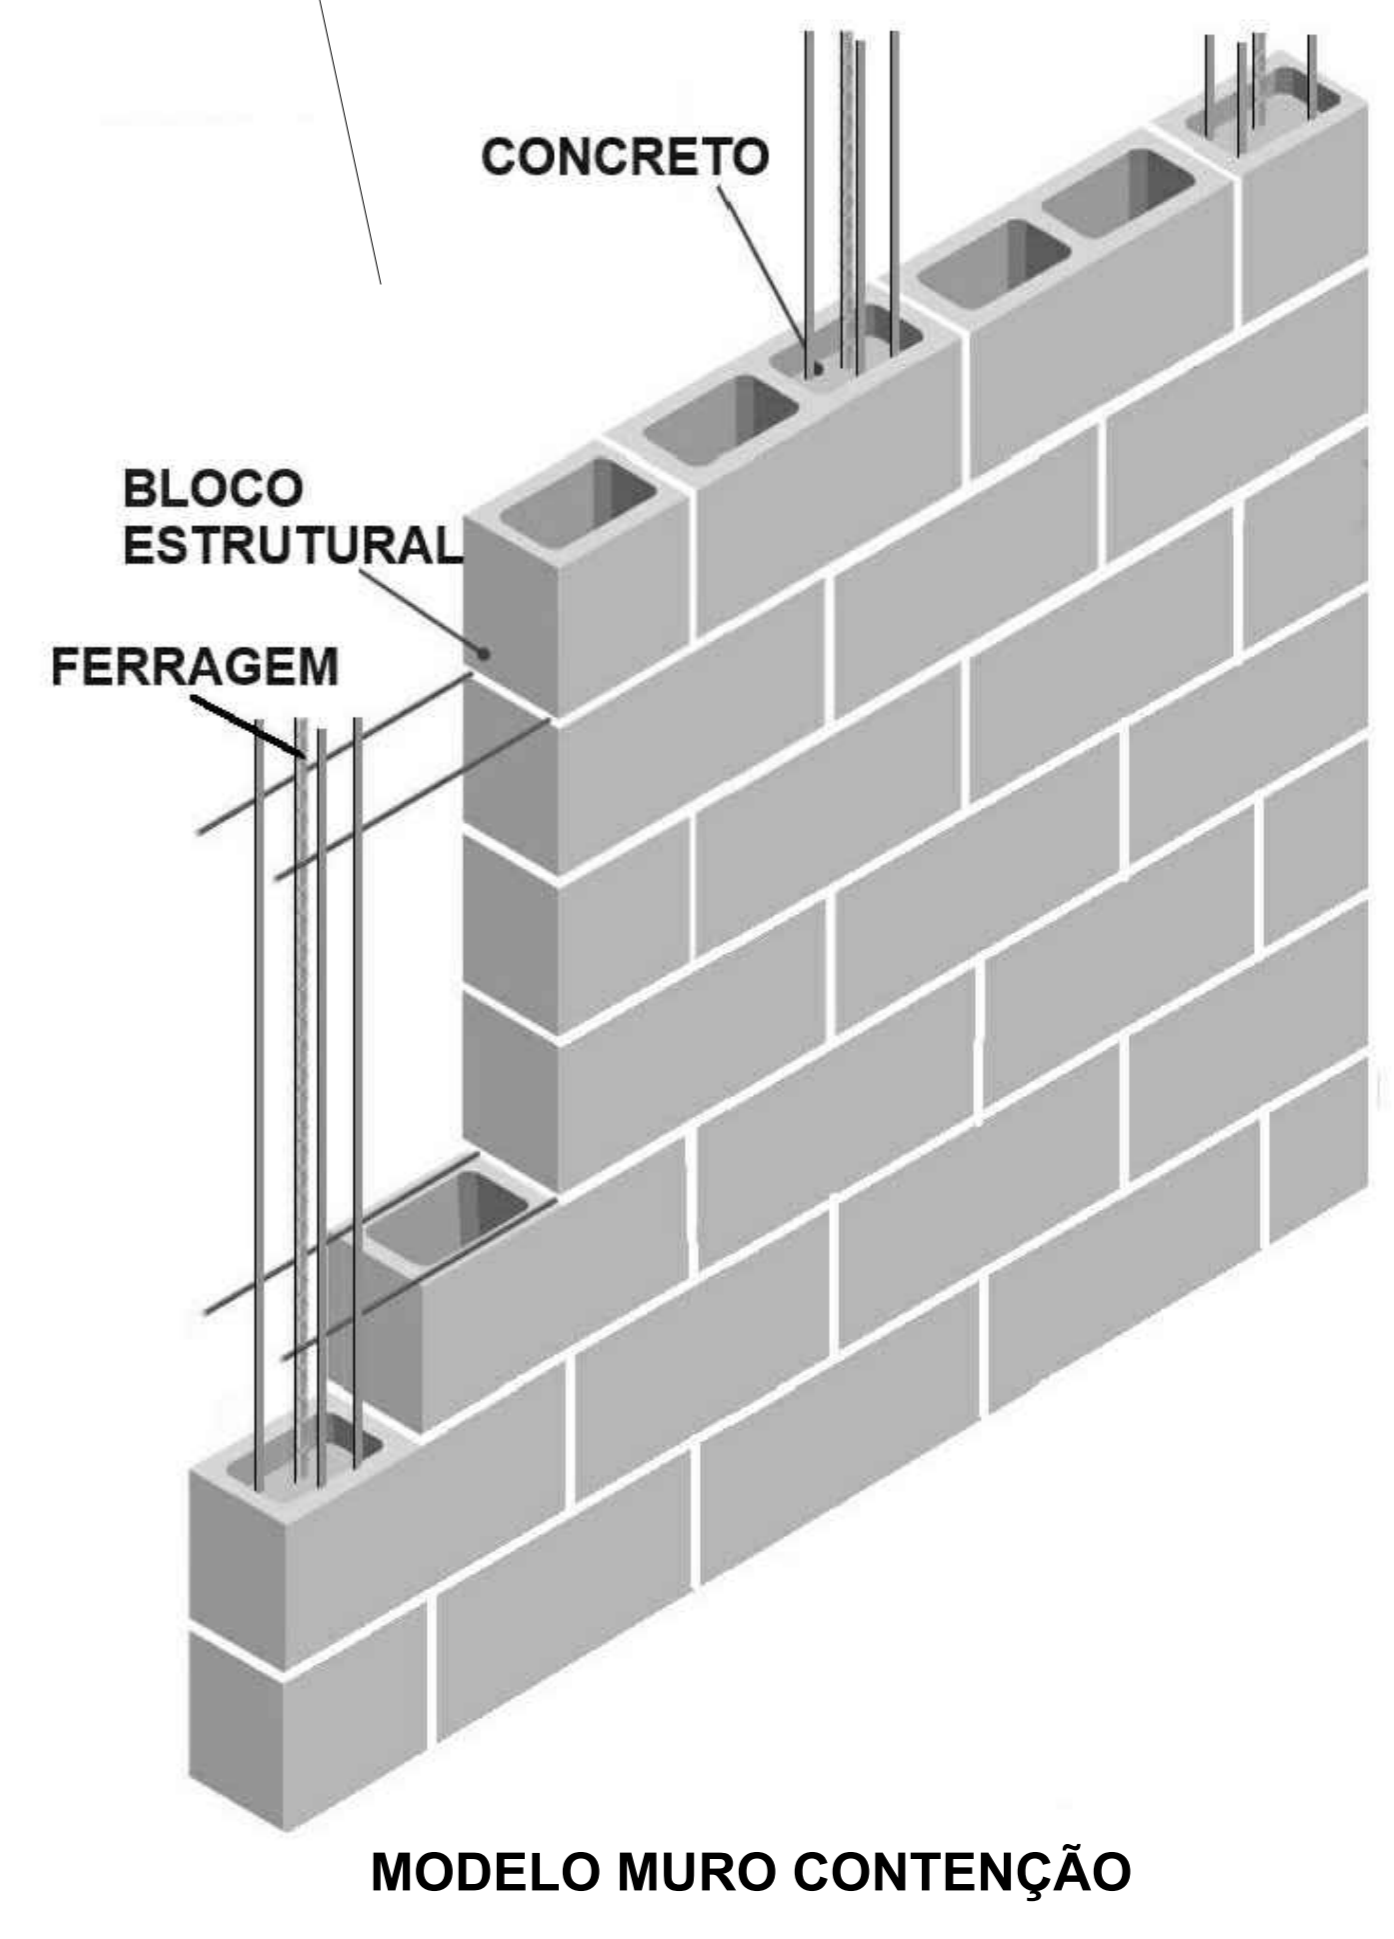

DETALHAMENTO SEM CONTENÇÃO GUIA  
ESC.:1:150

Projeto Completo		FOLHA	ESCALAS
		A0 - 6/6	INDICADAS
ASSUNTO: PROJETO DE PAVIMENTAÇÃO OCUPAÇÃO: ESTRADA DE RODAGEM LOCAL: VIA DE ACESSO VITORINO TEIXEIRA LEITE DE FARIAS - DISTRITO DE CATUÇABA PROPRIETÁRIO: Prefeitura Municipal de São Luiz do Paraitinga Projeto Aprovado: Cadastro Municipal...			
SITUAÇÃO SEM ESCALA		DECLARO QUE A APROVAÇÃO DO PROJETO NÃO IMPLICA POR PARTE DA PREFEITURA NENHUMA RESPONSABILIDADE DA PROPRIEDADE DO TERRENO	
PROPRIETÁRIO (R) RESPONSÁVEL: Prefeitura Municipal de São Luiz do Paraitinga RESPONSÁVEL TÉCNICO OBRA: Daniela Cristina da Silva		Arq.: Daniela Cristina da Silva CAU: A2748991 RRT: 13690677 RESPONSÁVEL TÉCNICO PROJETO: Daniela Cristina da Silva Arq.: Daniela Cristina da Silva CAU: A2748991 RRT: 13690677	
ÁREAS: Extensão da Via: 2.052,20 m Extensão do Trecho: 2.052,20 m Largura Média da Via: 6,00 m Área recuperada: 12.000,00 m²			
Desenhista: Daniela Cristina da Silva			