



DETALHE - ESQUADRIAS  
ESC 1:50

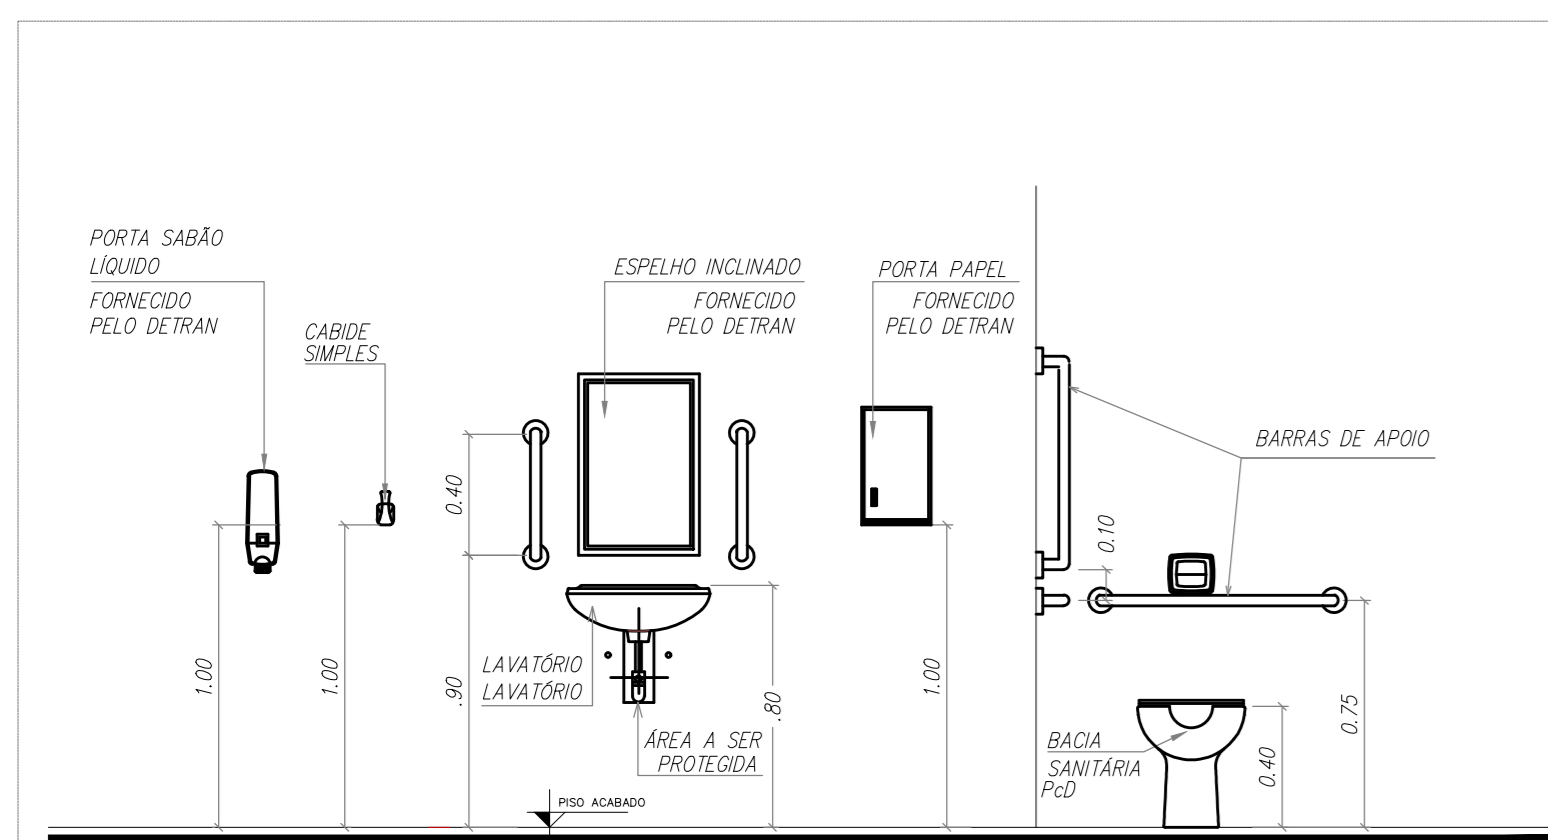

DETALHE - PEÇAS E LOUÇAS  
BANHEIROS PNE  
ESC 1:25

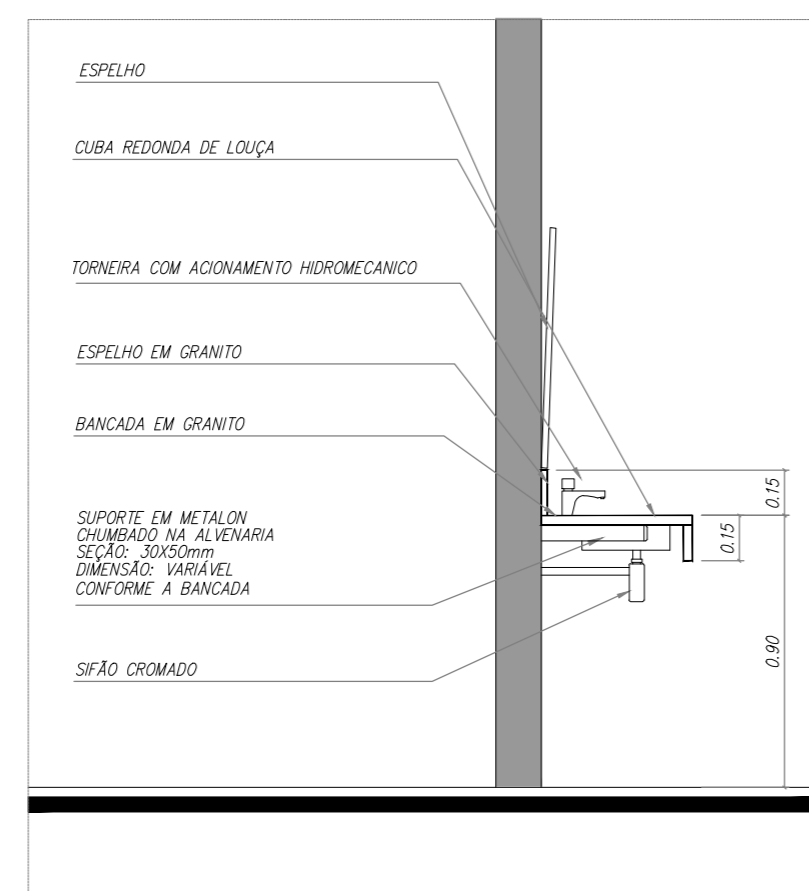

DETALHE - PEÇAS E LOUÇAS  
BANHEIROS  
ESC 1:25



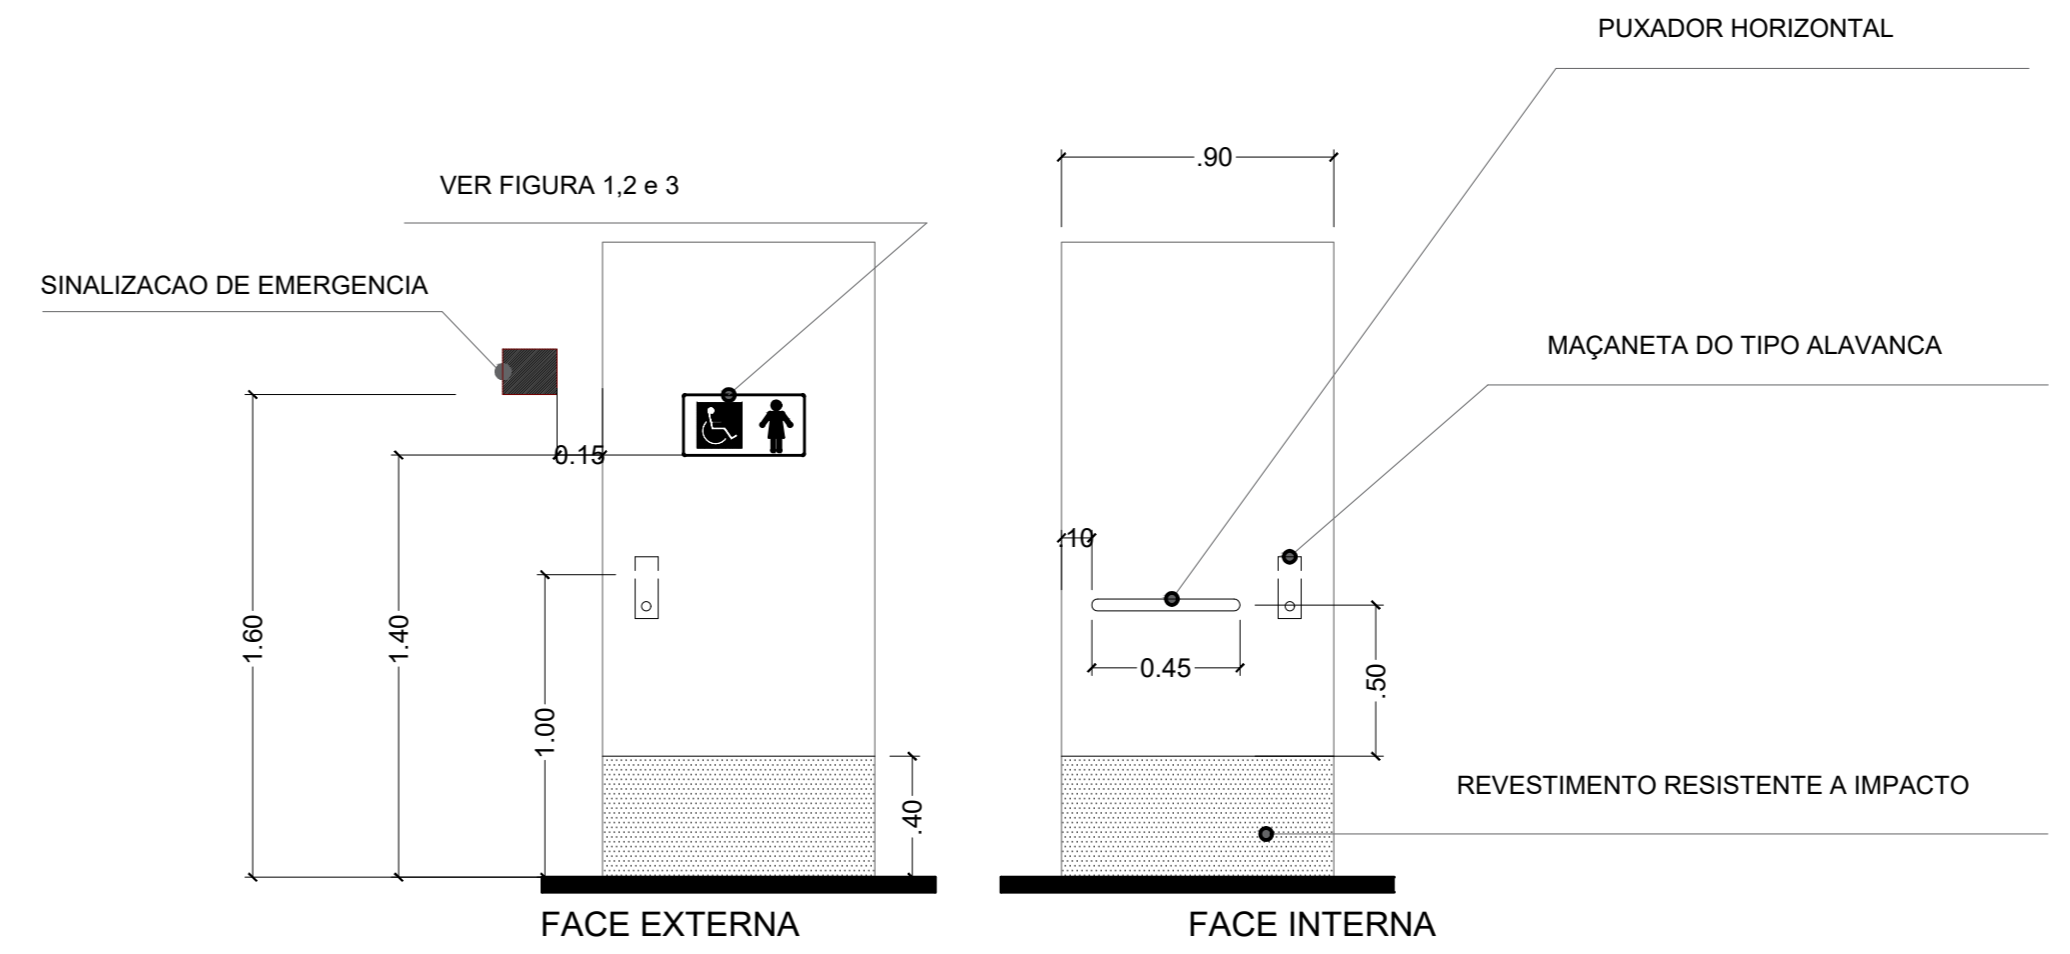


FIGURA 2  
SINALIZAÇÃO PARA WC E VESTIÁRIO MASCULINO


FIGURA 3  
SINALIZAÇÃO PARA WC E VESTIÁRIO FEMININO

FIGURA 1 - SIMBOLO INTERNACIONAL DE ACESSO A DEFICIENTES CONFORME ITEM 5.4.1.1 DA NBR 9050/04


DETALHE - PORTA SANITÁRIA PNE  
ESC 1:25

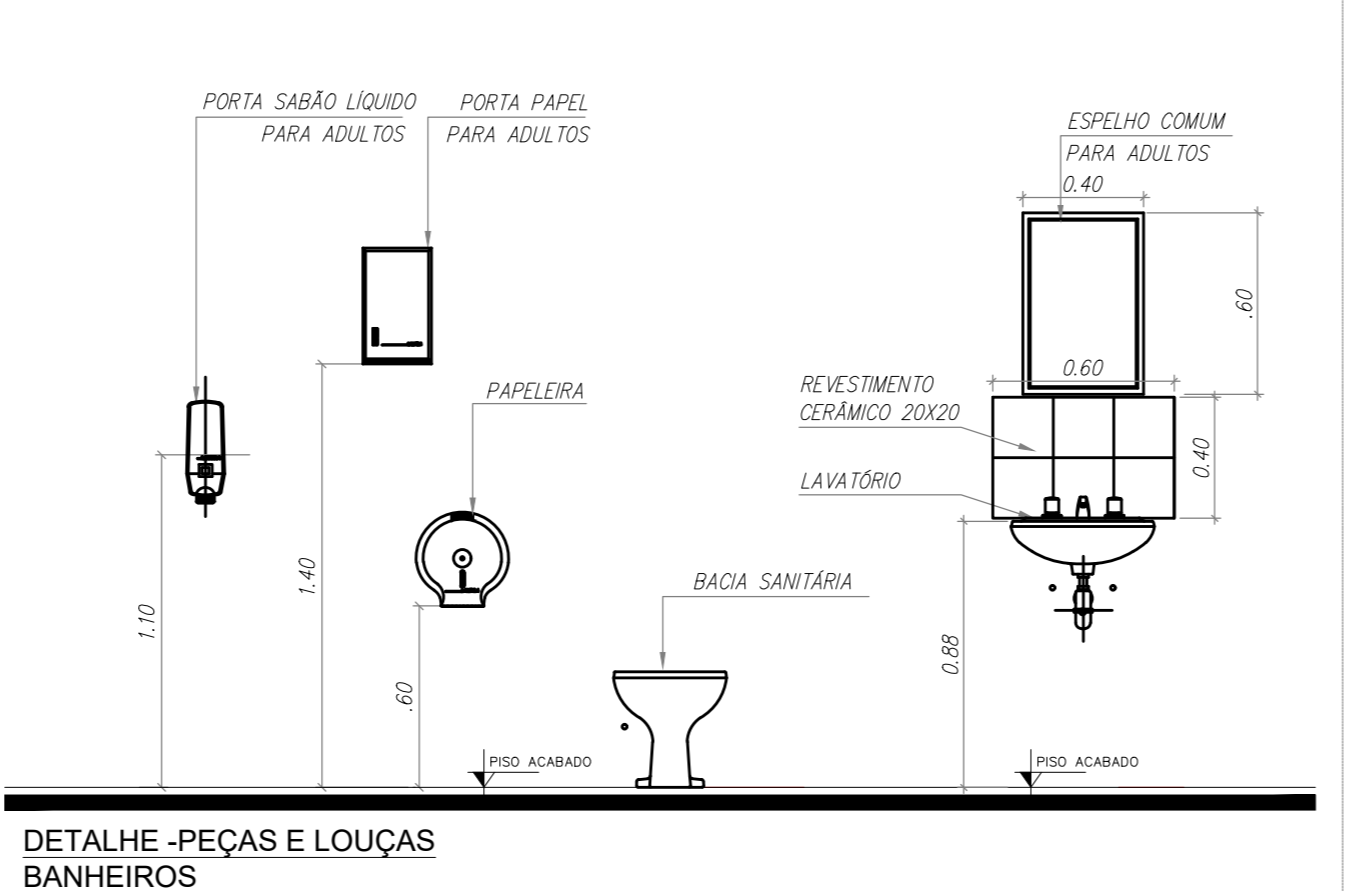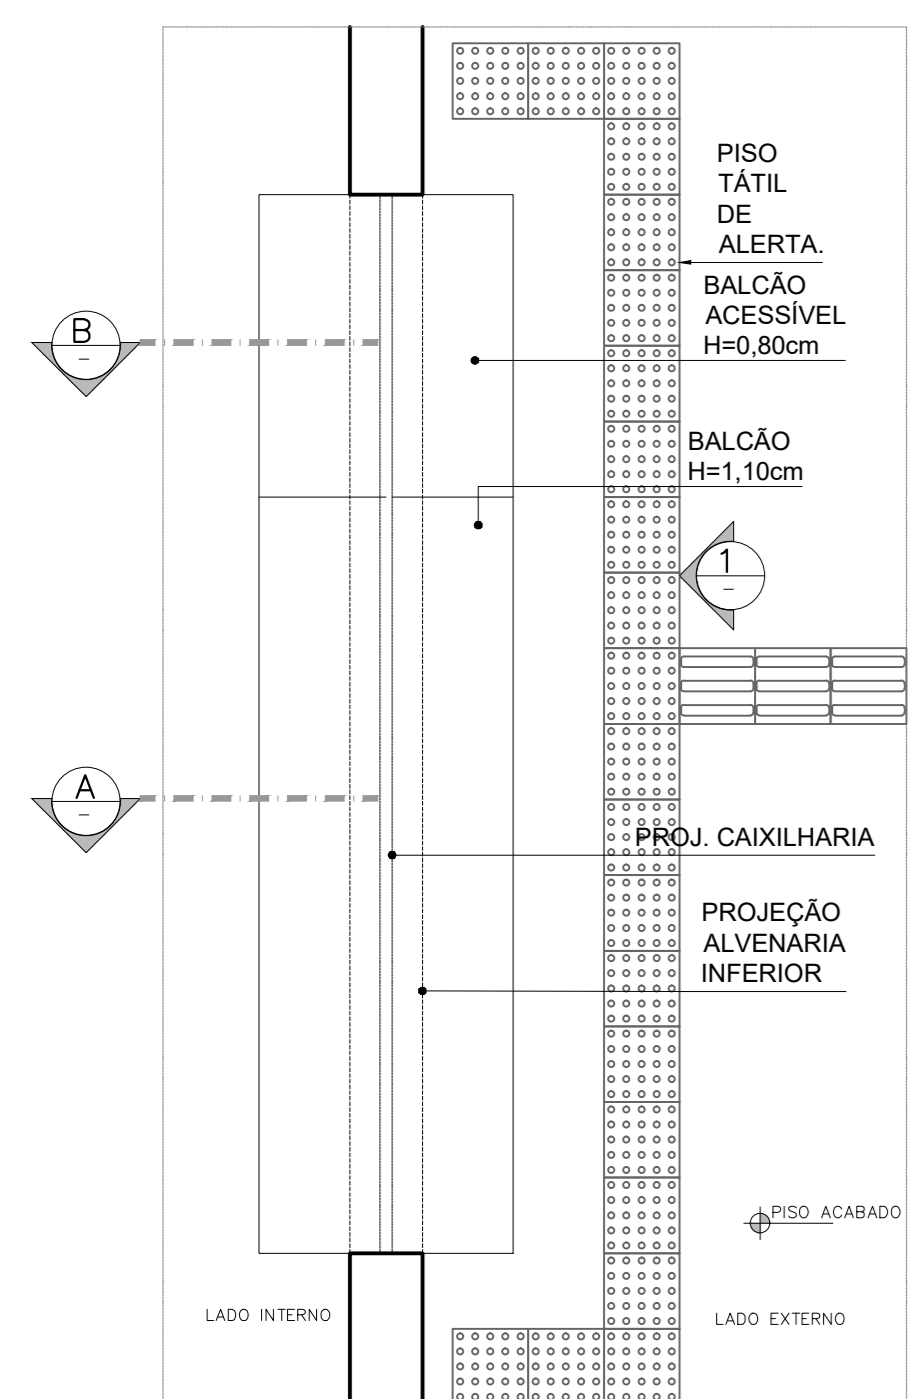

DETALHE - BALÇÃO SECRETÁRIA  
PLANTA - BAIXA  
ESC 1:25




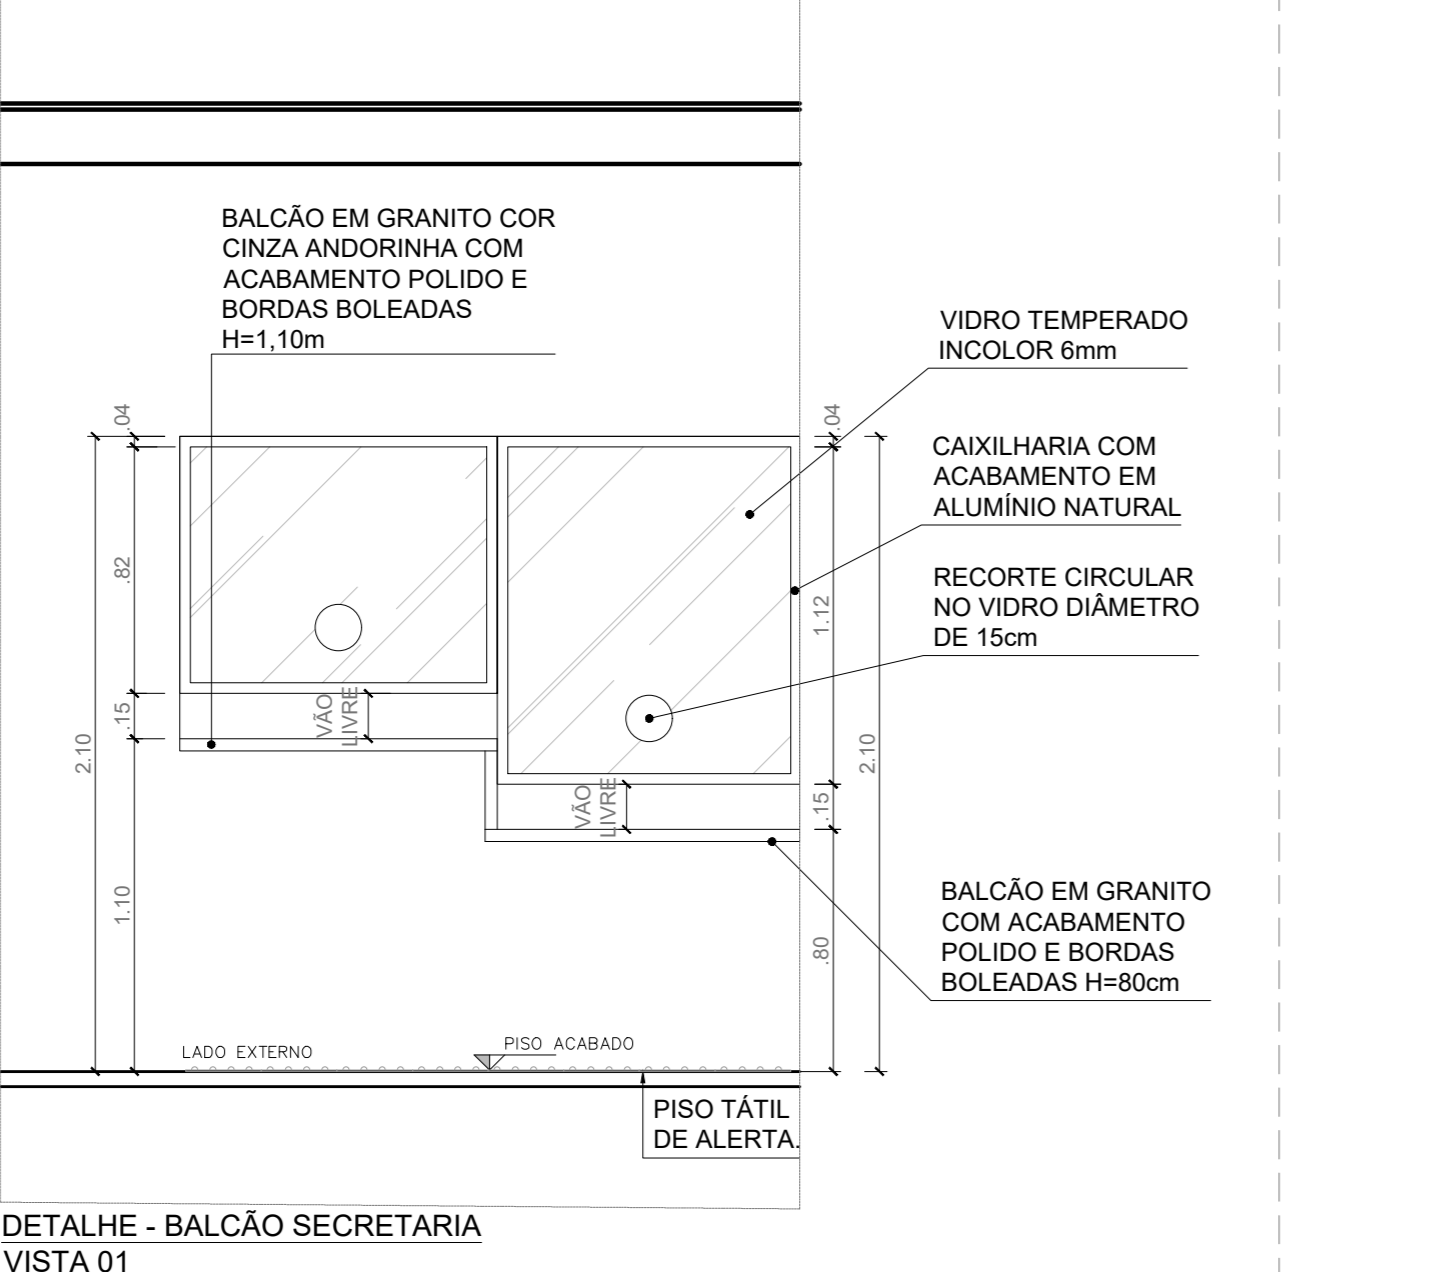


DETALHE - BALÇÃO SECRETÁRIA  
VISTA D1  
ESC 1:25

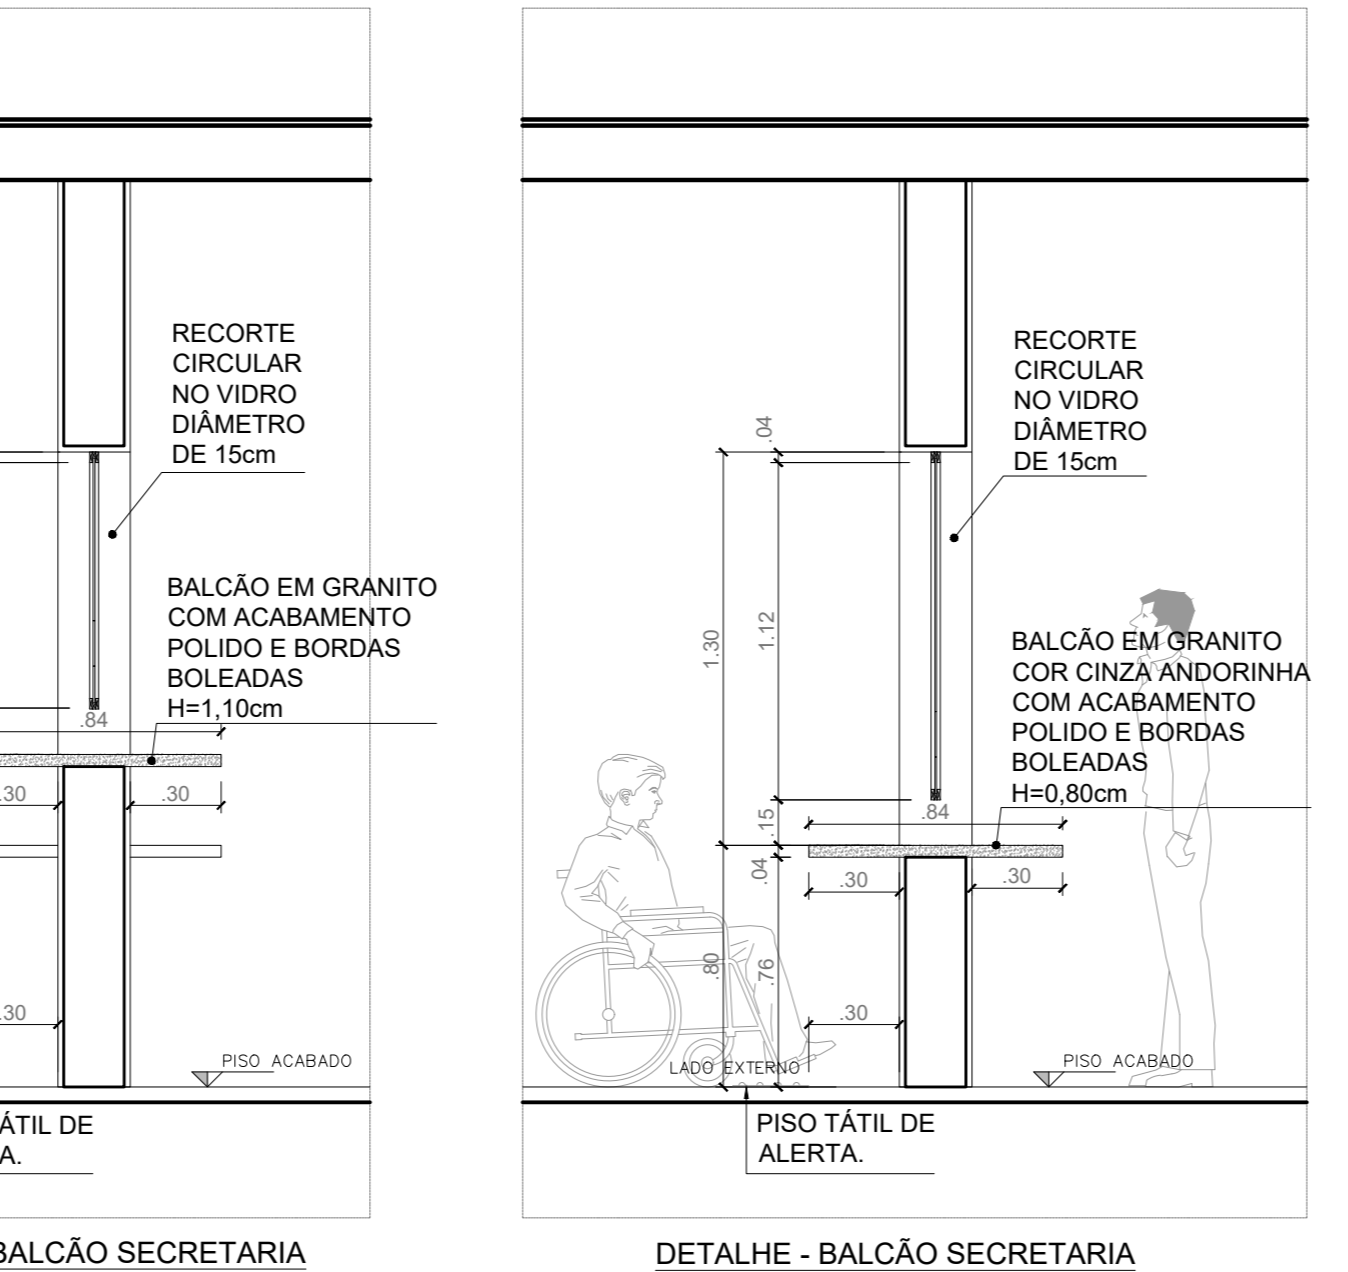

DETALHE - BALÇÃO SECRETÁRIA  
CORTE AA  
ESC 1:25

DETALHE - BALÇÃO SECRETÁRIA  
CORTE BB  
ESC 1:25

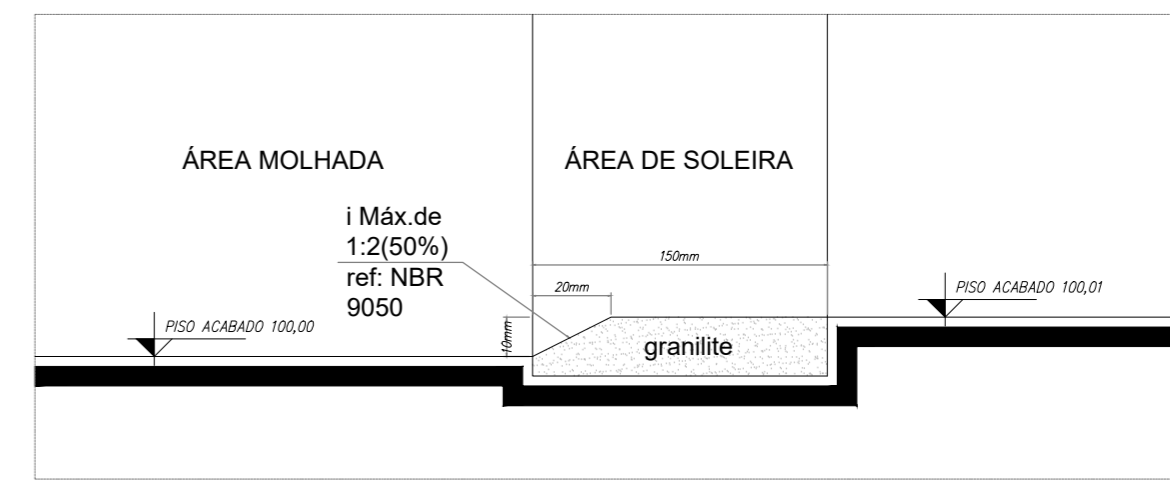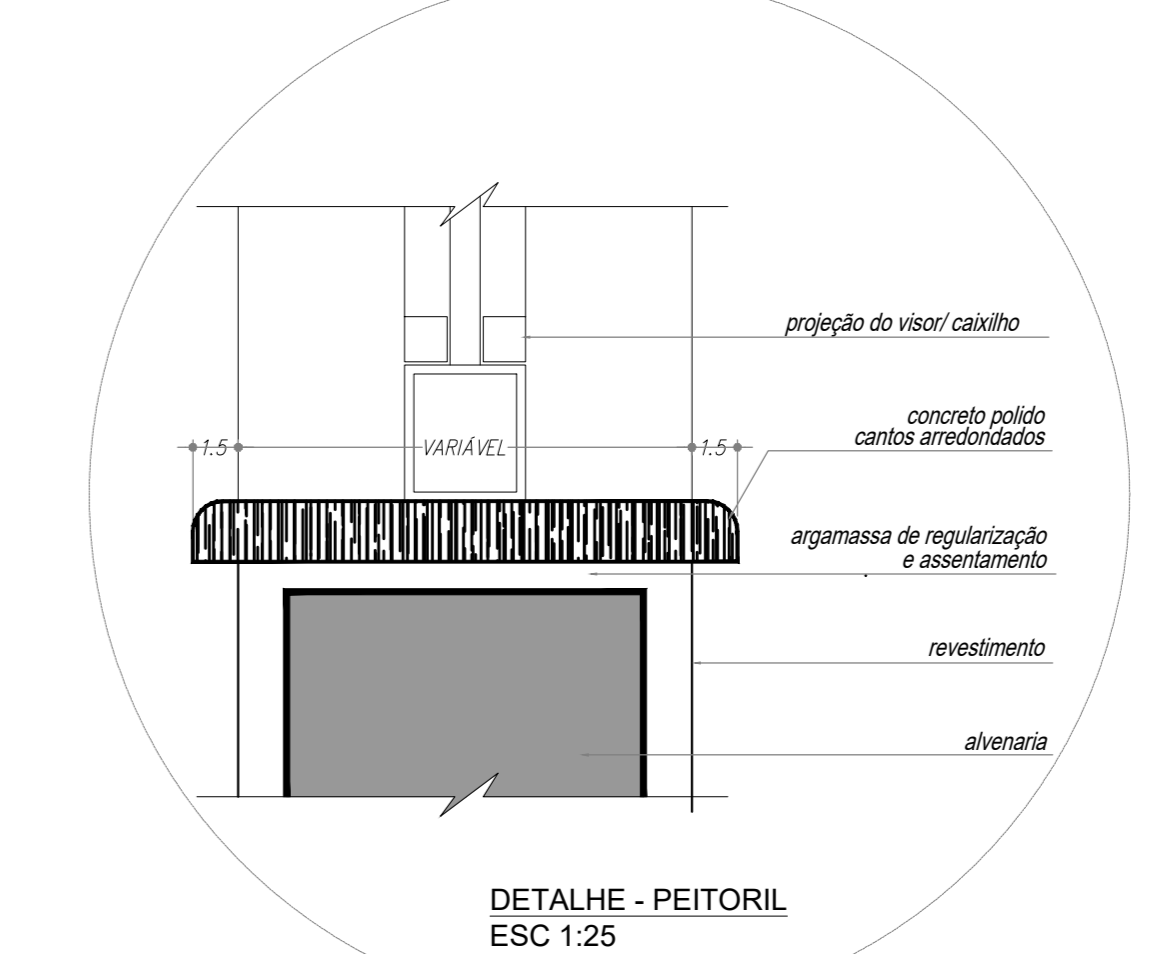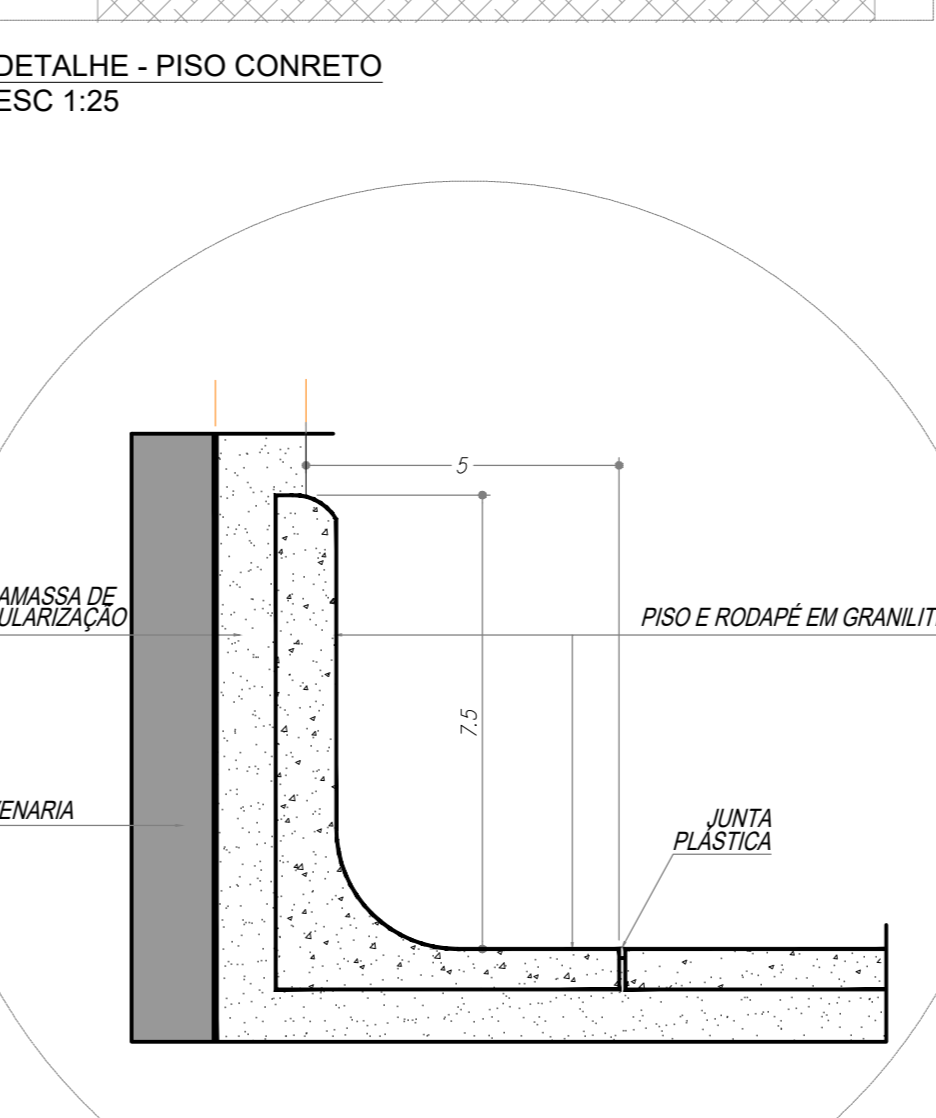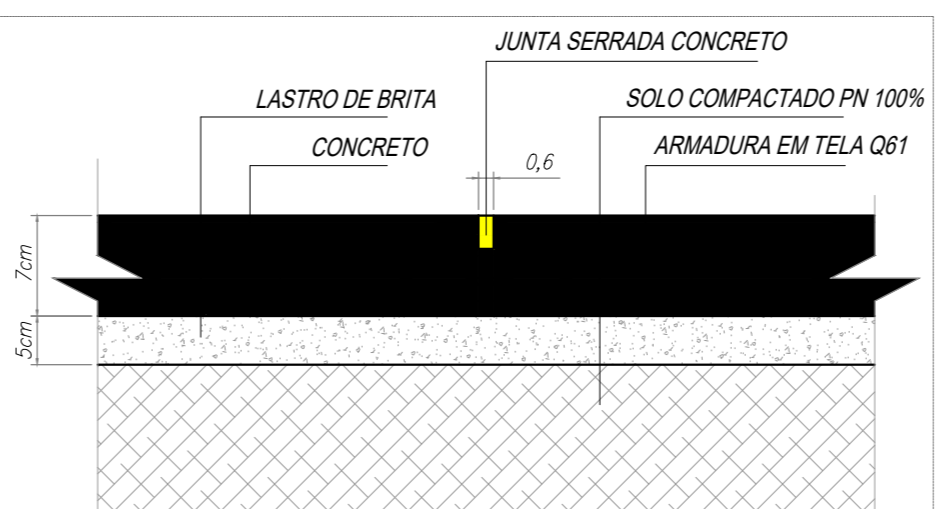

**NOTAS**  
01. PARA A EXECUÇÃO, AS MEDIDAS DEVEM SER CONFERIDAS NO LOCAL.

REV.	DESCRIÇÃO	DATA	POR	APROV.
06	ALTERAÇÕES EXIGIDAS	01/06/2022	AMANDA RIBEIRO	
05	ALTERAÇÕES EXIGIDAS	25/04/2022	AMANDA RIBEIRO	
04	AJUSTES DE PROJETO	08/03/2022	YVIANE TOYAMA	
03	AJUSTES DE PROJETO	02/02/2022	CLAARA MAFFEI	
02	AJUSTES DE PROJETO	29/10/2021	LIANE YOSHIDA	
01	AJUSTES DE PROJETO	28/10/2021	LIANE YOSHIDA	
00	EMIÇÃO INICIAL	13/09/2021	LIANE YOSHIDA	

ESTE DOCUMENTO É DE PROPRIEDADE DA PREFEITURA MUNICIPAL E NÃO PODE SER REPRODUZIDO OU USADO PARA QUALQUER FINALIDADE DIFERENTE DAQUELA PARA A QUAL ESTÁ SENDO FORNECIDO

EDSON JOSÉ MARCUSO  
Provedor do Município

VIRMONDES FERREIRA DA SILVA JUNIOR  
Engenheiro Civil  
CREA-SP: 506897568

**PREFEITURA MUNICIPAL DE BOITUVA**

IMPRENDIMENTO: REFORMA DO ANTIGO SESI

I.C.A.N.P. INSTITUTO CAMPANAS DE ADMINISTRAÇÃO DE NEGÓCIOS E PROJETOS

PROJETO: PRAÇA CORONEL ANTÔNIO FRANCO, 332 - BOITUVA/ SP

TÍTULO: PROJETO REFORMA E AMPLIAÇÃO (EXECUTIVO)

ÁREA DO TERRENO: 509,34m²  
ÁREA A DEMOLIR: 487,35m²  
ÁREA A CONSTRUIR: 391,12m²  
TOTAL APÓS AMPLIAÇÃO: 1.606,61m²

RESPONSÁVEL: VIRMONDES JUNIOR

PROJETO: 2802230220072901

SISTEMA: VIRMONDES JUNIOR

INDICADA: A-09/10

DATA: 01/06/2022

PROJETO: BTV-REFORMA E AMPLIAÇÃO - FLS A-06 A-10

REV: 05