



PLANTA LAYOUT - FORRO ESC 1:125

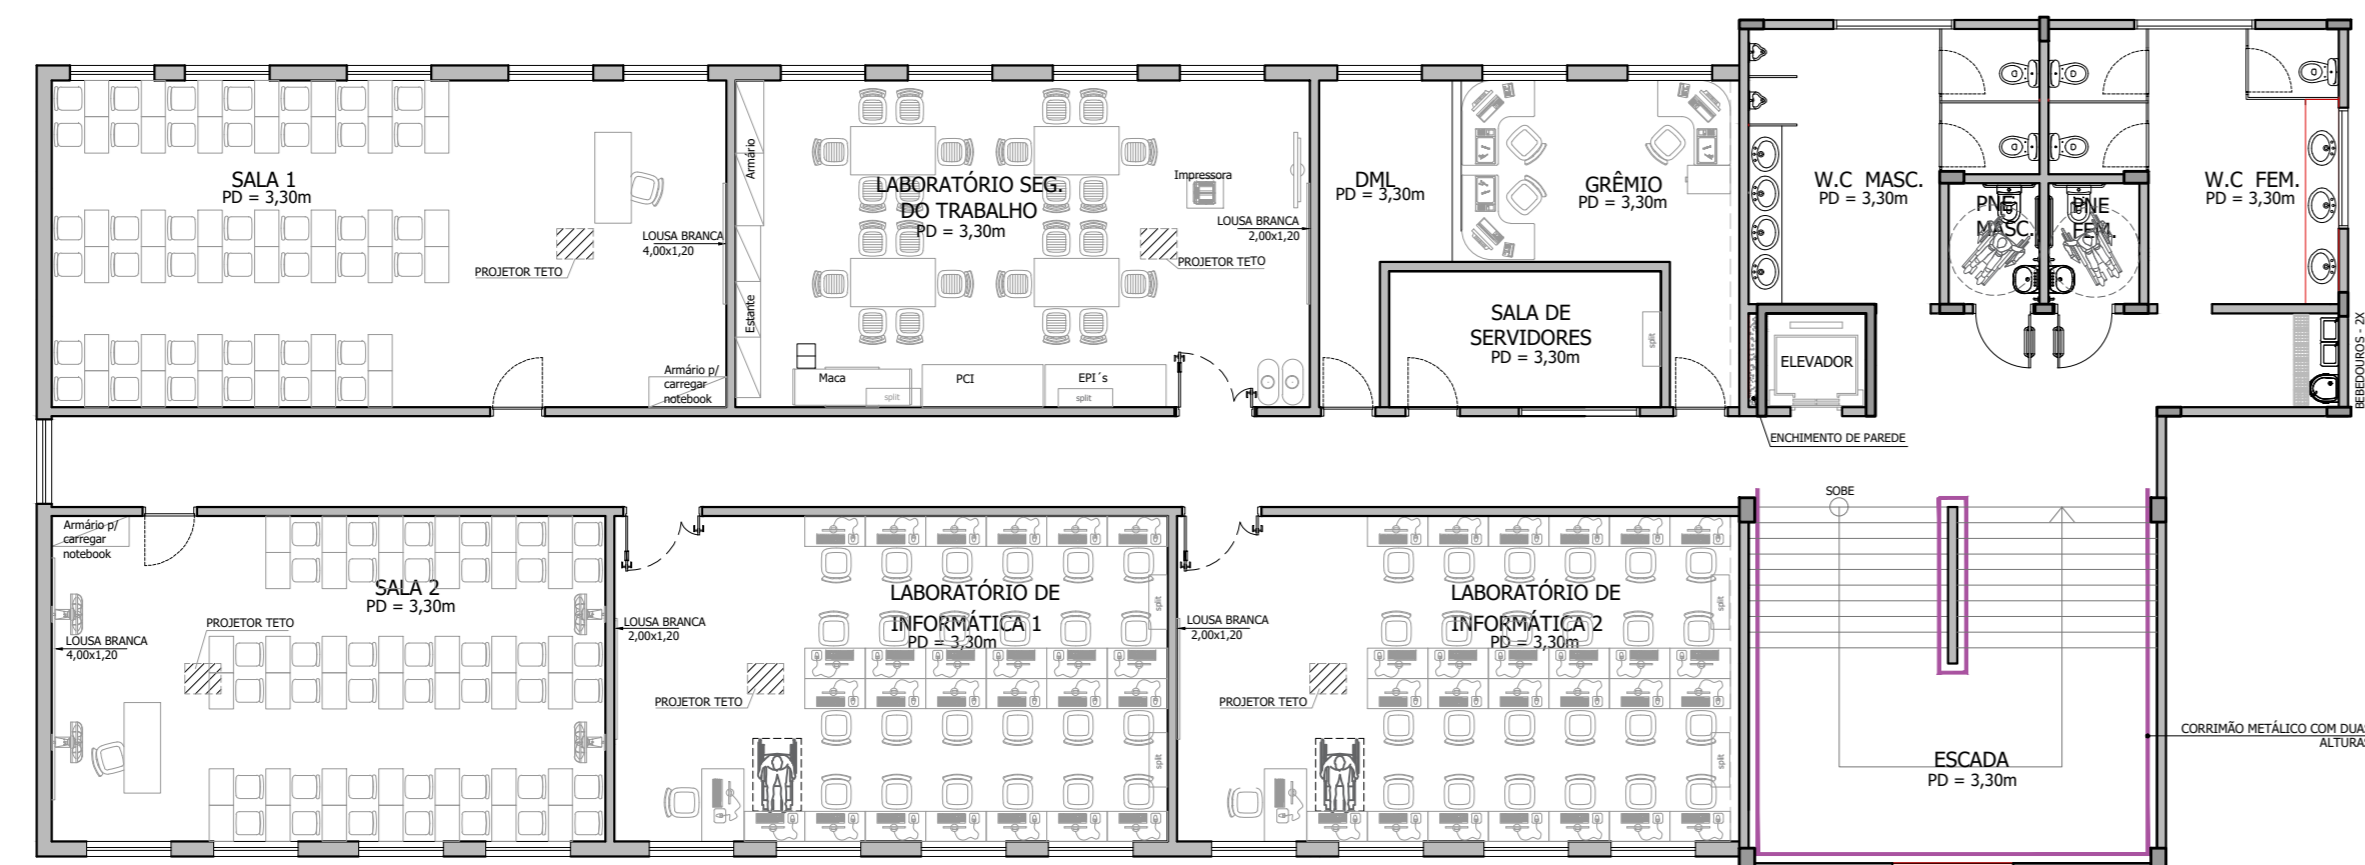


PLANTA LAYOUT - 1º PAVIMENTO ESC 1:125

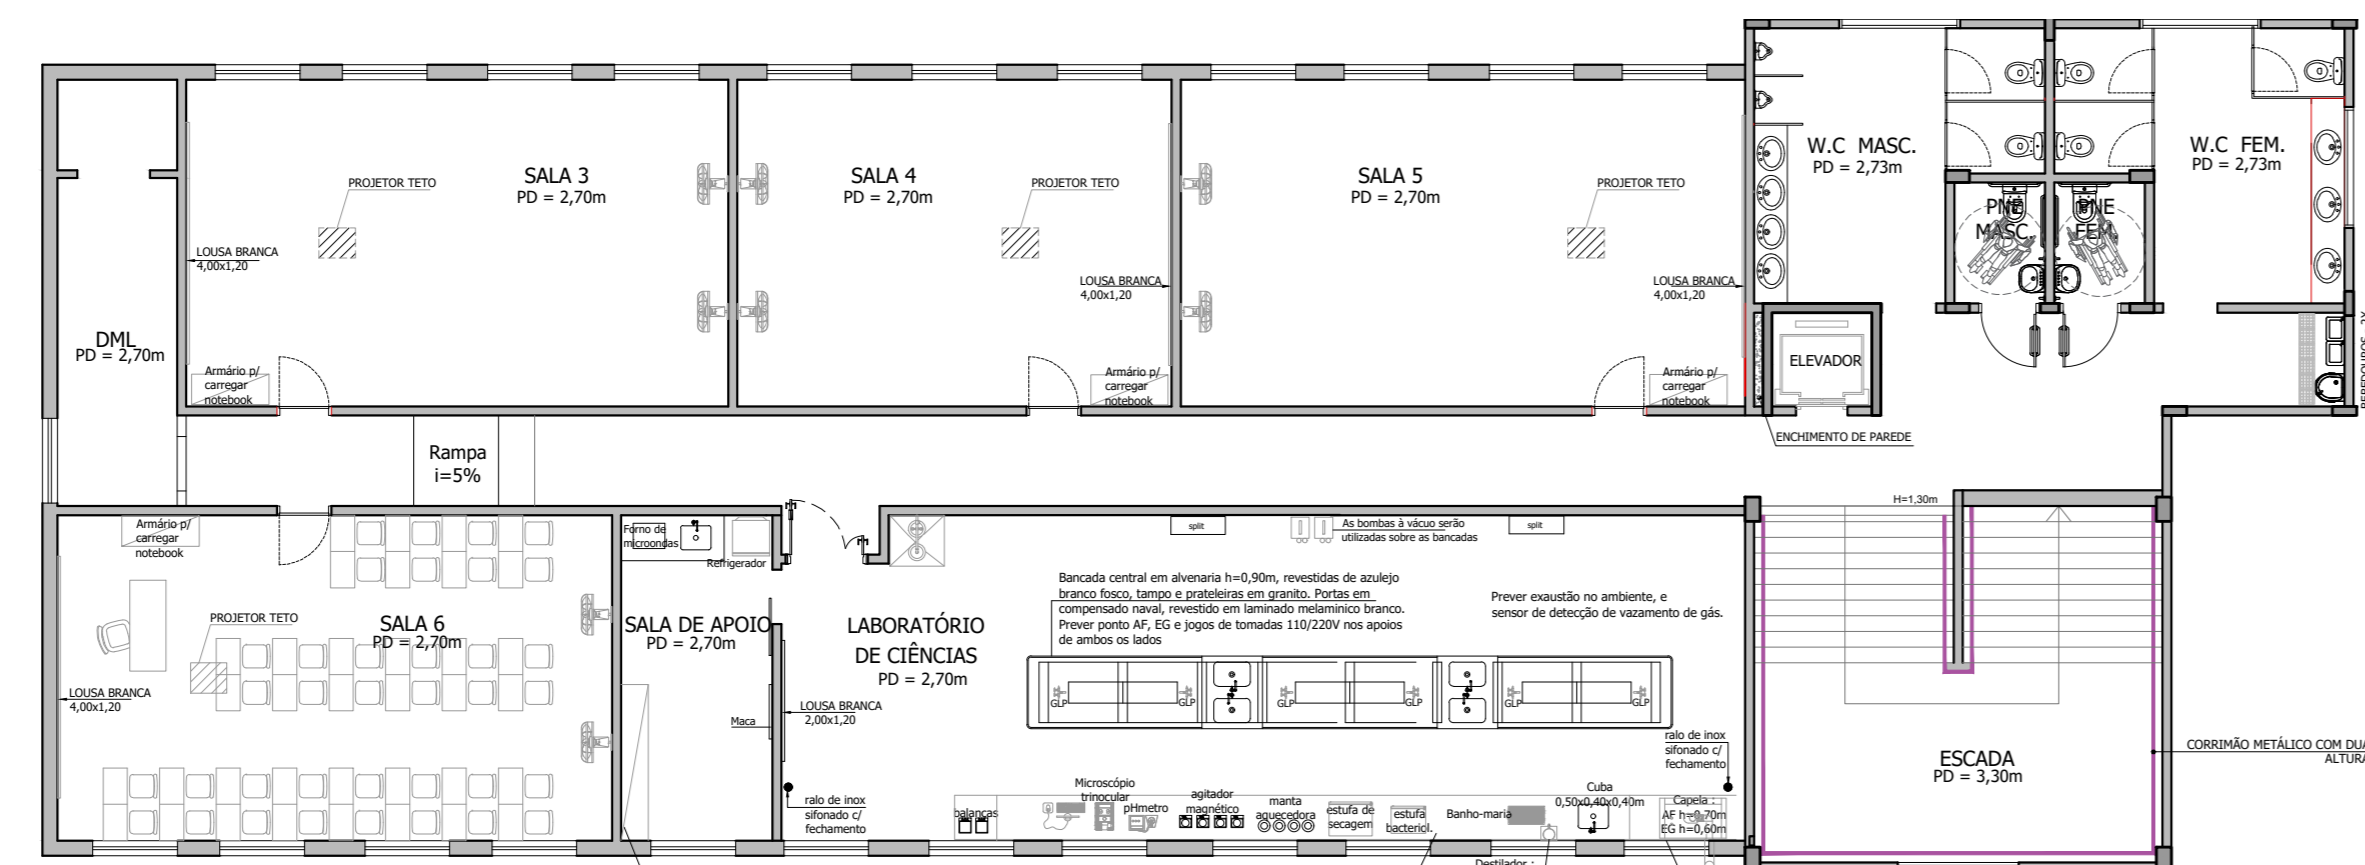


PLANTA LAYOUT - 2º PAVIMENTO ESC 1:125




ELEVAÇÃO 2 ESC 1:100

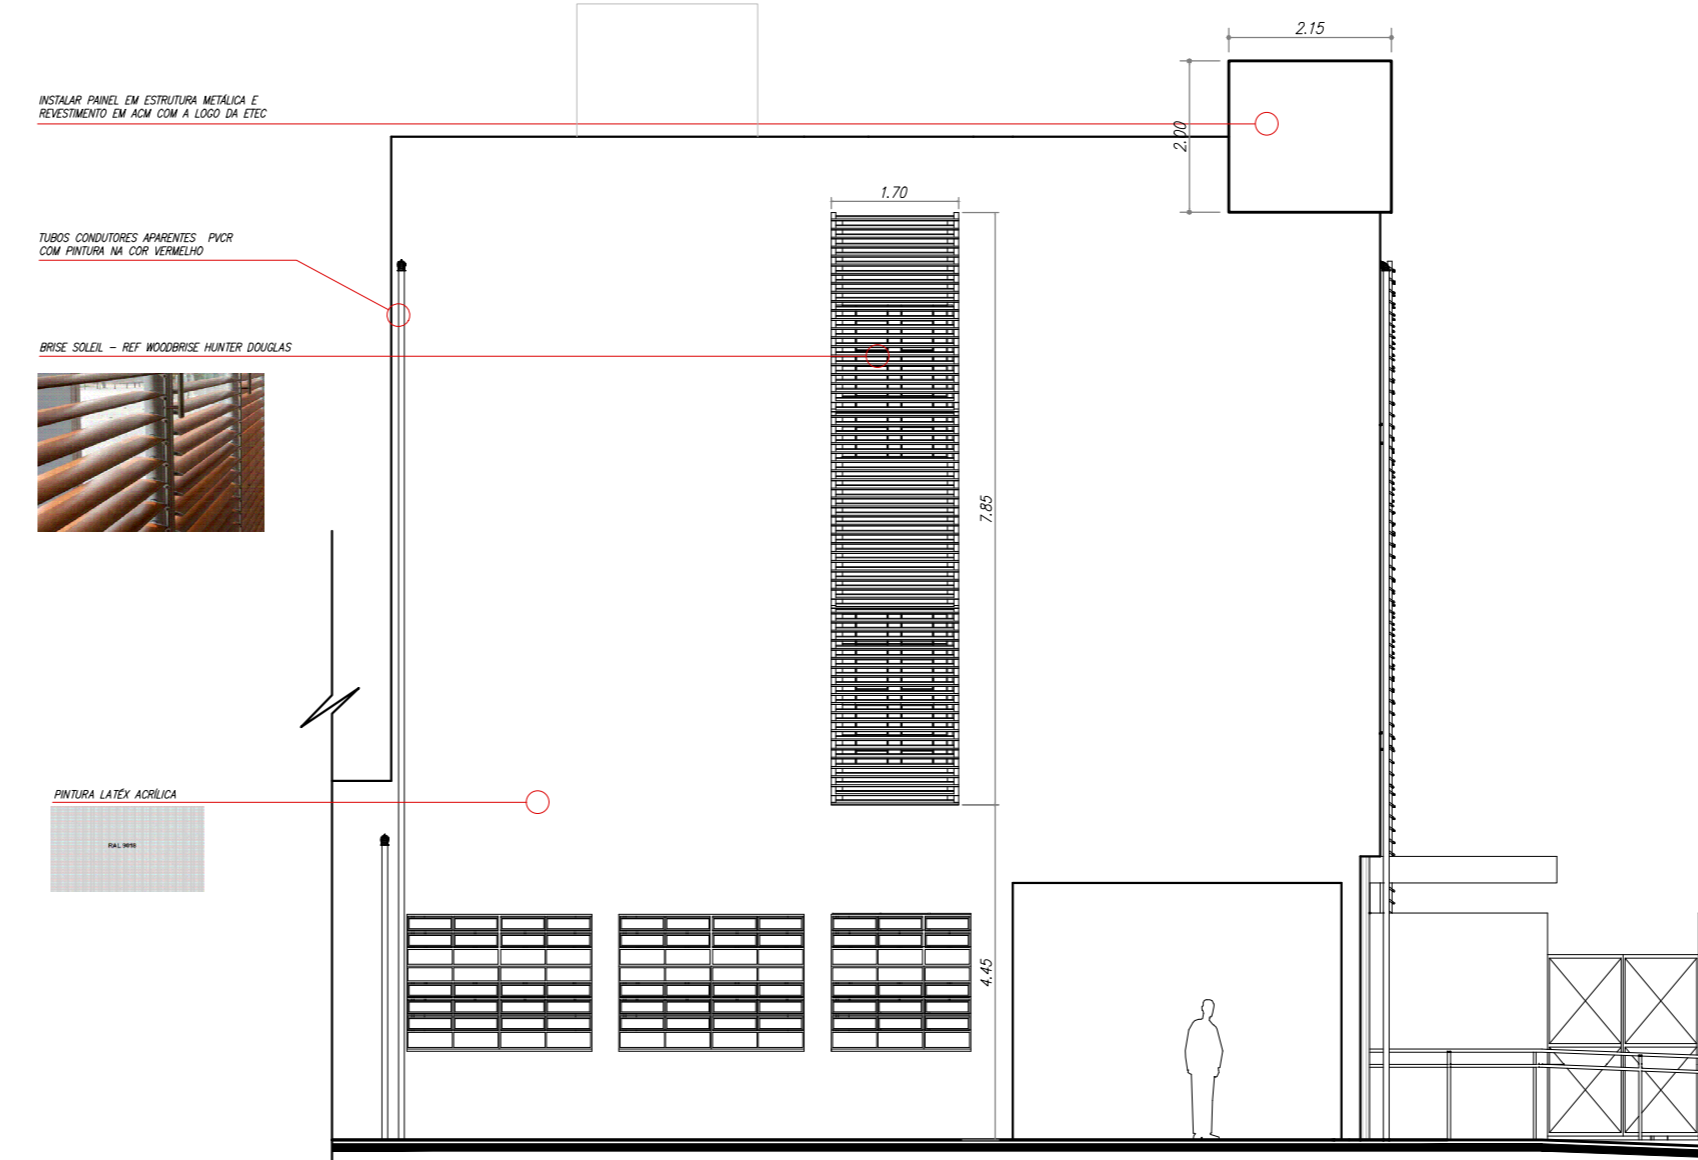

ELEVAÇÃO 1 ESC 1:100

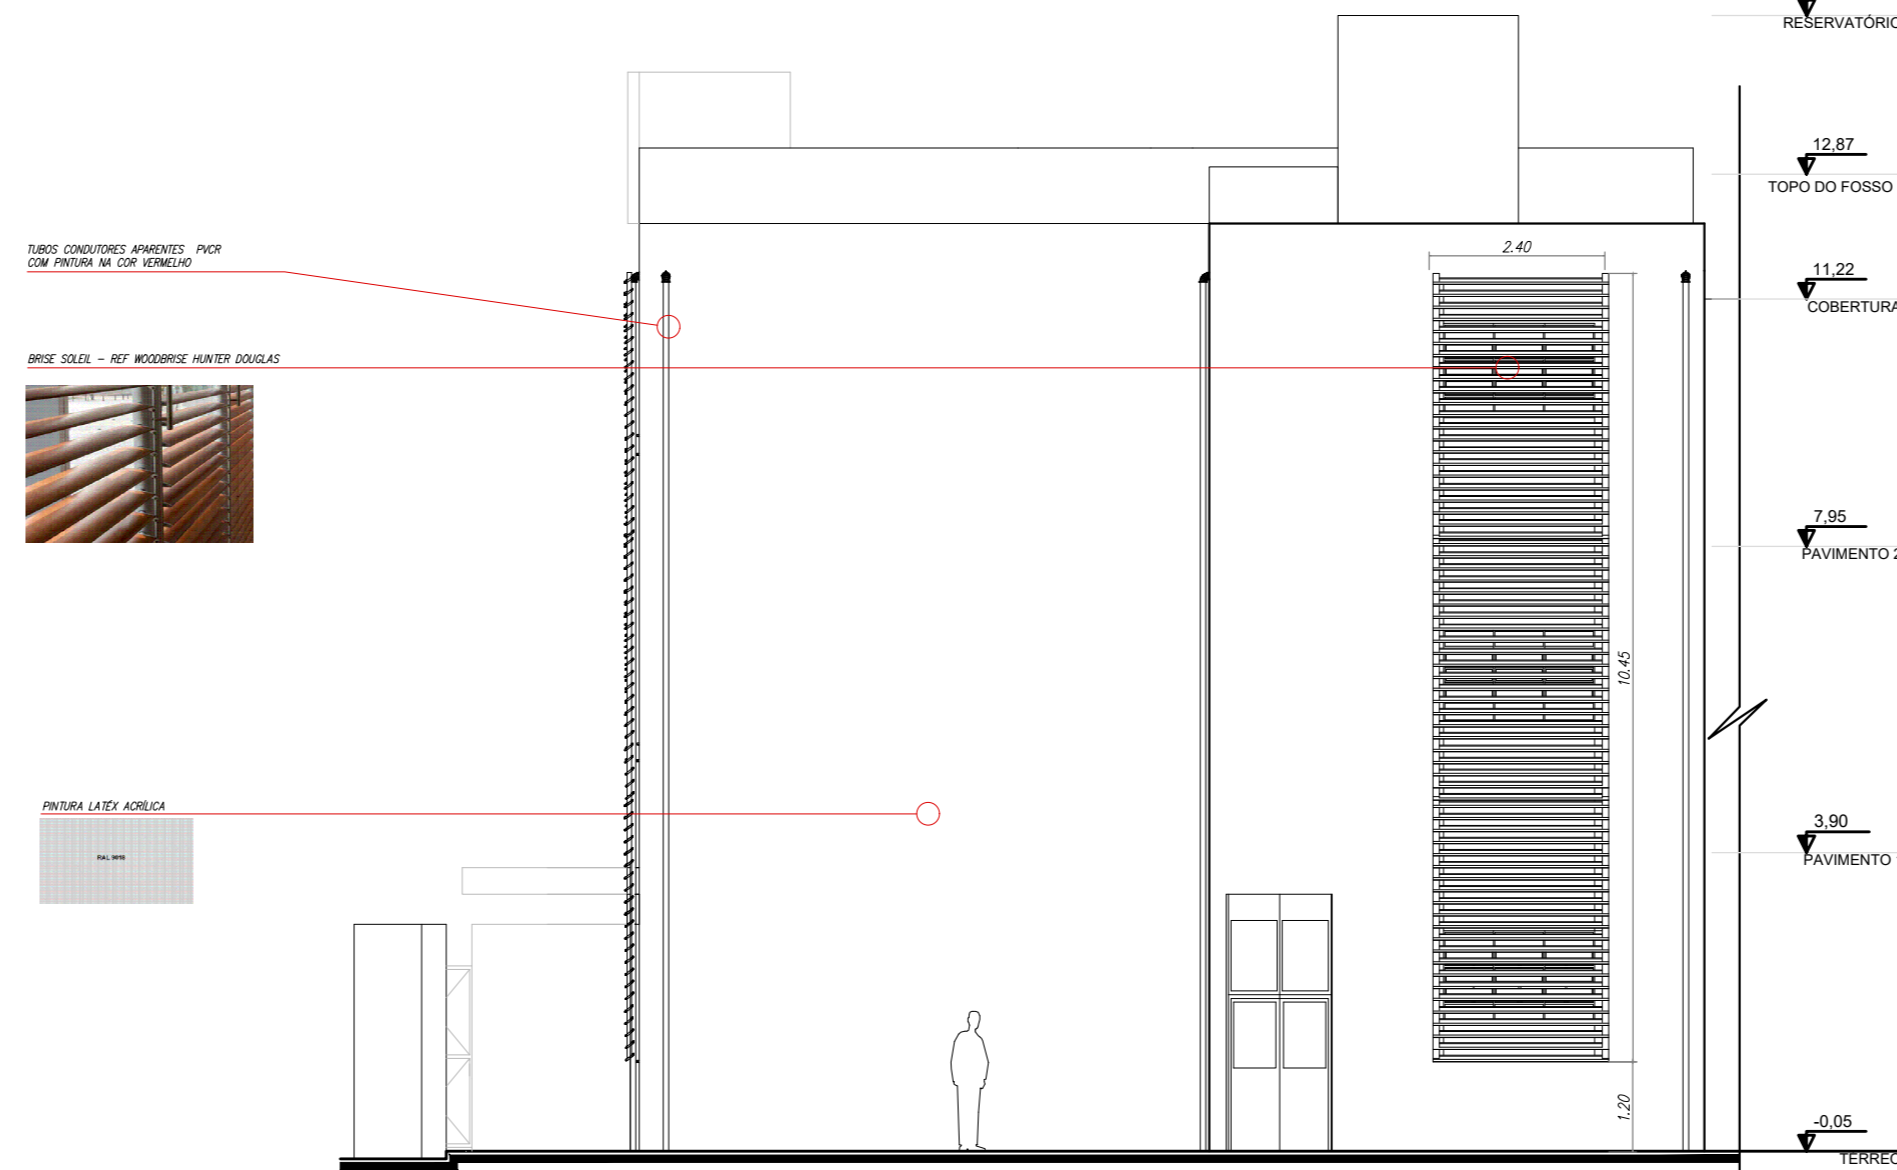

ELEVAÇÃO 1 ESC 1:100

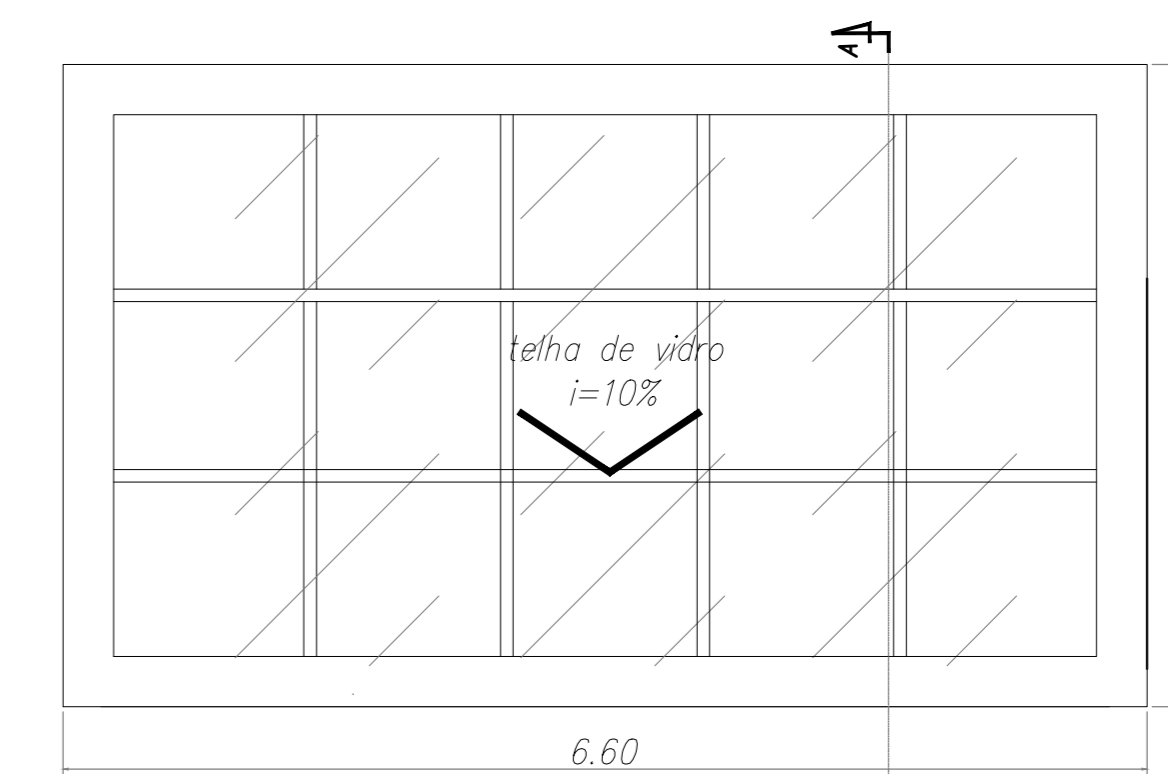

chumbar na parede

cobertura de vidro i=10%

acabamento metálico para fixação do vidro

perfil metálico para retangular para o acabamento

DETALHE DA MARQUISE ESC 1:30

**NOTAS**  
01. PARA A EXECUÇÃO, AS MEDIDAS DEVEM SER CONFERIDAS NO LOCAL.

REV.	DESCRIÇÃO	DATA	POR	APROV.
06	ALTERAÇÕES EXIGIDAS	01/06/2022	AMANDA RIBEIRO	
05	ALTERAÇÕES EXIGIDAS	25/04/2022	AMANDA RIBEIRO	
04	AJUSTES DE PROJETO	08/03/2022	VIVIANE TOYAMA	
03	AJUSTES DE PROJETO	02/02/2022	CLARA MAFFEI	
02	AJUSTES DE PROJETO	29/10/2021	LIANE YOSHIDA	
01	AJUSTES DE PROJETO	28/10/2021	LIANE YOSHIDA	
00	EMISSÃO INICIAL	13/09/2021	LIANE YOSHIDA	

ESTE DOCUMENTO É DE PROPRIEDADE DA PREFEITURA MUNICIPAL E NÃO PODE SER REPRODUZIDO OU USADO PARA QUALQUER FINALIDADE DIFERENTE DAQUELA PARA A QUAL ESTÁ SENDO FORNECIDO

EDSON JOSÉ MARCUSSO  
Prefeito do Município

VIRMONDES FERREIRA DA SILVA JUNIOR  
Engenheiro Civil  
CREA-SP: 5068997568

LIBERADO		PREFEITURA MUNICIPAL DE BOITUVA	
EMPRESAMENTO		REFORMA DO ANTIGO SESI I.C.A.N.P. INSTITUTO CAMPINENSE DE ADMINISTRAÇÃO DE NEGÓCIOS E PROJETOS	
ENDEREÇO		PRAÇA CORONEL ANTÔNIO FRANCO, 332 - BOITUVA/ SP	
TÍTULO		PROJETO REFORMA E AMPLIAÇÃO (EXECUTIVO)	
RESPONSÁVEL		VIRMONDES JUNIOR	
ESCALA		1:30	
INDICADA		VISTO	
DATA		01/06/2022	
ARQUIVO		BTV-REFORMA E AMPLIAÇÃO - FLS A-06 A A-10	
FOLHA		A-07/10	
REV.		05	