
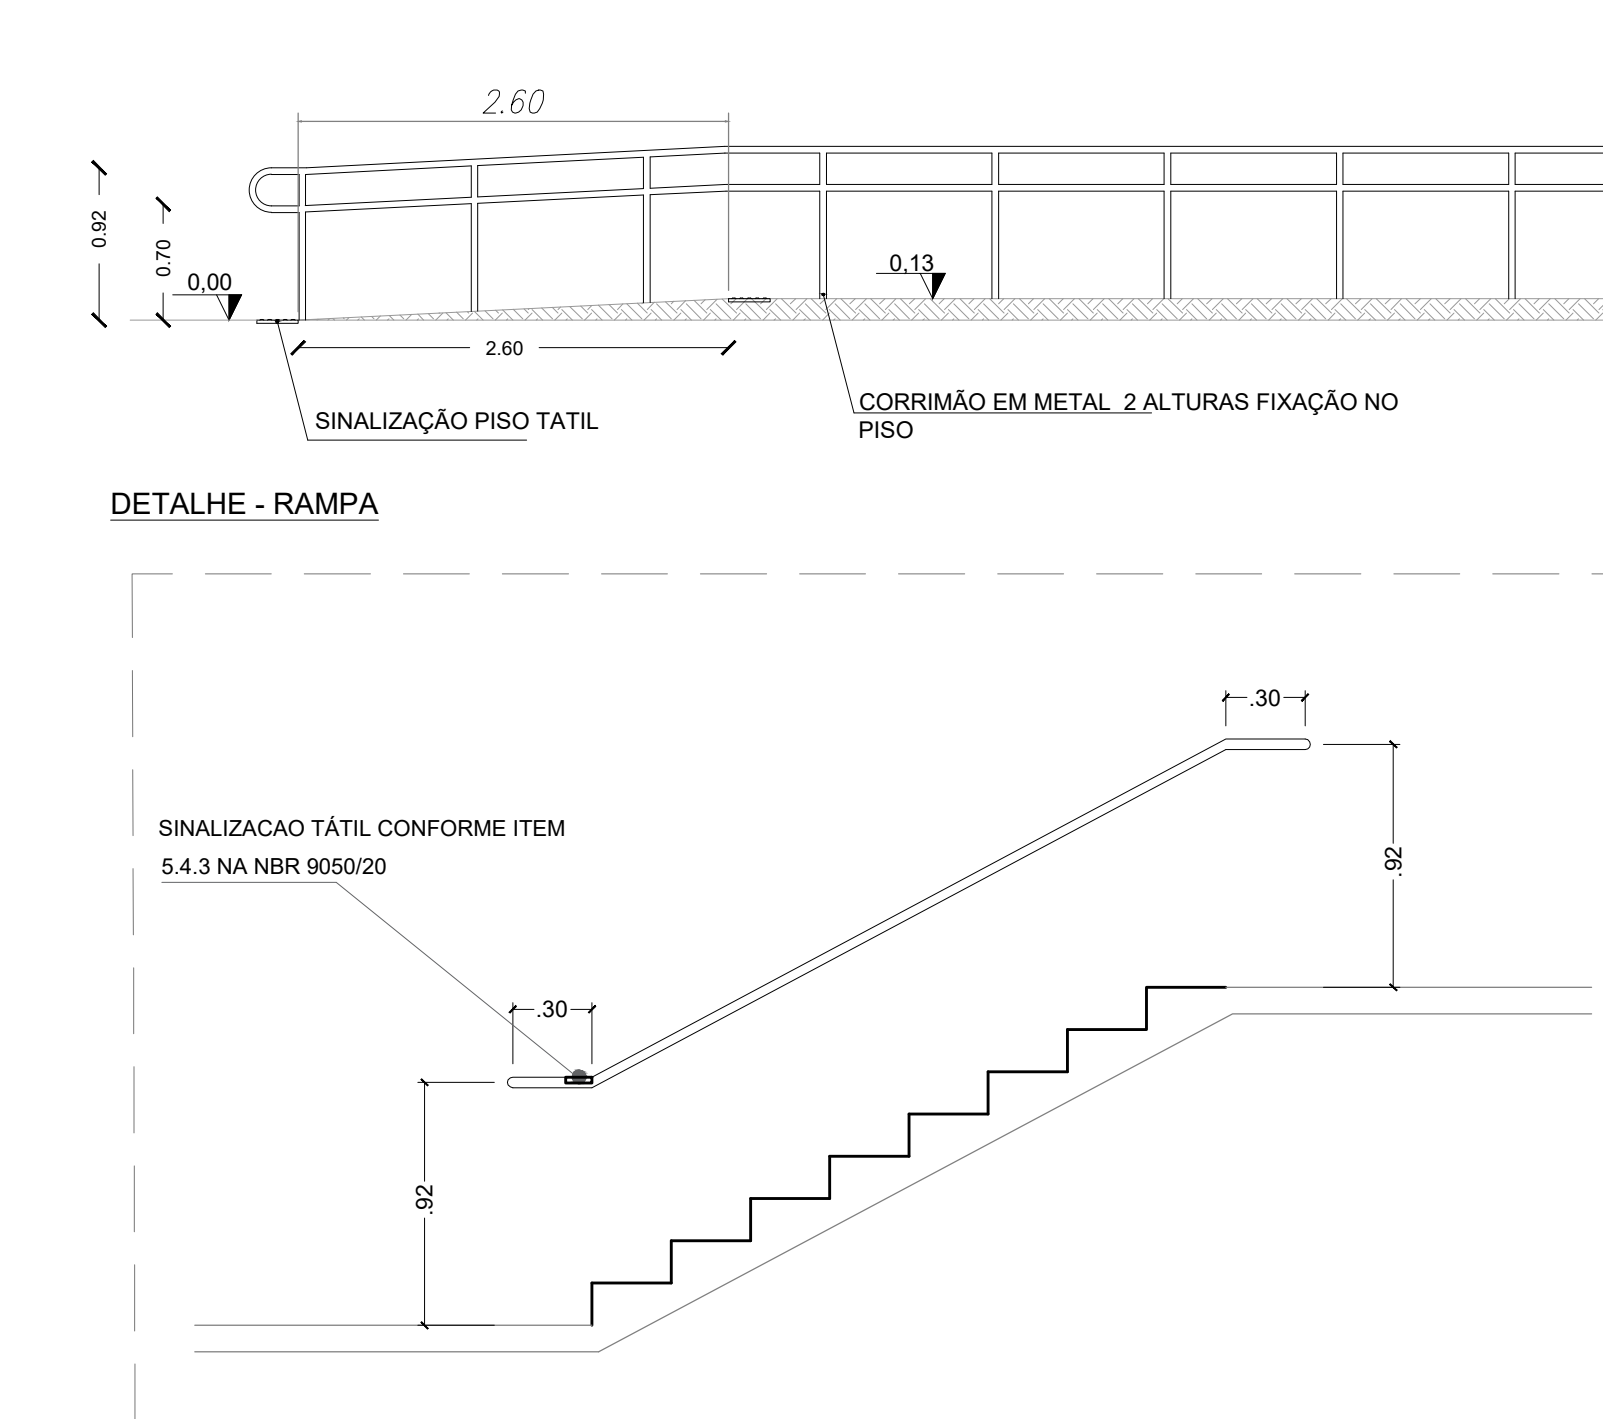
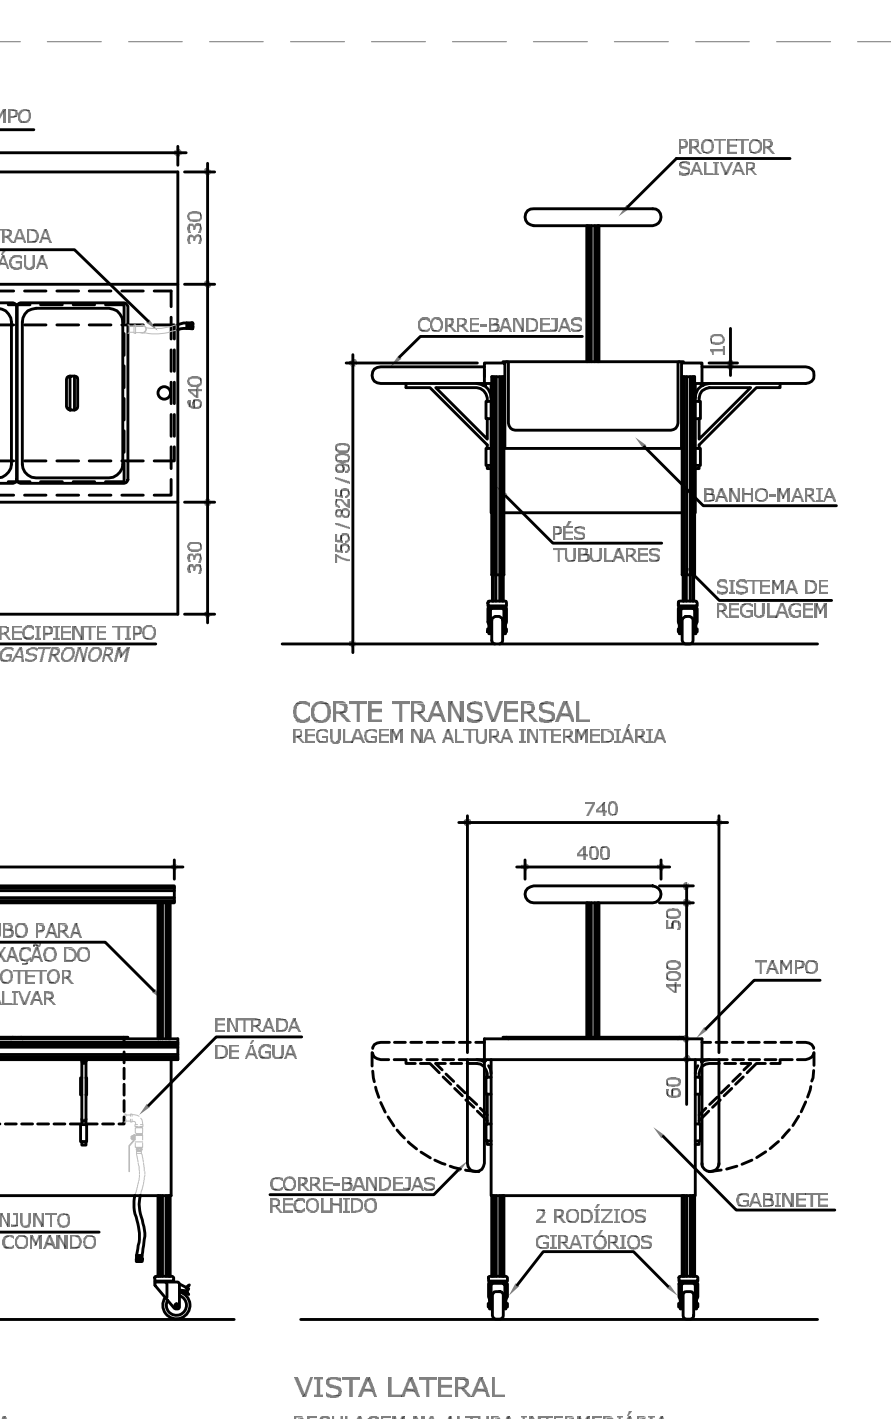


ÁREAS	ÁREA (m²)
MC FEM	8,35
MC MASC	14,60
COZA	9,35
SALA DOS PROFESSORES	26,03
DIR. DE SERVIÇO	18,35
COORDENAÇÃO	15,32
LAVABO	7,53
ESCRITÓRIO	7,53
ÁREA EXTER	14,14
COZINHA	31,48
LAVANDERIA DE UTENSÍLIOS	9,50
RETORES	12,80
ARQUIVO	6,19
SEC. ACADÊMICA	17,96
ARQUIVOS	34,16
ÁREA DE CONVIVÊNCIA	14,26
ESPAÇO MANEIR	58,90
BIBLIOTECA	31,30
CIRCULAÇÃO (DIFER. ANDAR)	21,86
ESCADA	39,74
MC MASC	16,32
MC FEM	3,00
MC FEM FEM	16,32
MC FEM FEM	3,00
TOTAL	575,68
2º PAVIMENTO	60,21
LABOR. ORD. SEG. DO TRABALHO	51,30
LAB.	9,00
DIR. DE SERVIÇOS	15,22
SALA DE SERVIDORES	19,17
SALA 2	49,23
LABOR. DE INFORMÁTICA 1	49,23
LABOR. DE INFORMÁTICA 2	49,23
COORDEN.	41,85
CIRCULAÇÃO (DIFER. ANDAR)	22,88
ESCADA	36,78
MC MASC	16,32
MC FEM	3,00
MC FEM FEM	3,00
TOTAL	440,47
3º PAVIMENTO	13,86
LAB.	49,35
SALA 4	39,77
SALA 5	49,89
SALA 6	49,35
SALA DE APOIO	13,45
LABOR. DE CIÊNCIAS	81,49
CIRCULAÇÃO (DIFER. ANDAR)	22,88
MC MASC	16,32
MC FEM	3,00
MC FEM FEM	16,32
TOTAL	441,99
TOTAL ÁREA ZEL. DOS 3 PAVIMENTOS	1458,14

ÁREAS	ÁREA (m²)
ÁREA DO TERRENO	229,34m²
ÁREA DE SERVIÇO	1736,24m²
ÁREA 4 CONSTRUÇÃO	487,32m²
ÁREA 4 CONSTRUÇÃO	357,12m²
TOTAL APÓS AMPLIAÇÃO	808,02m²

ITEM	QUANT.	UNID.
PISO GRANULITE A CONSTRUIR	m²	431,43
PISO CERÂMICO A CONSTRUIR	m²	131,03
PISO DE CONCRETO A CONSTRUIR	m²	74,06
REBORDO DE GRAMA	m²	198,28
PISO EM CONCRETO - TAMPA A CONSTRUIR	m²	23,09
JUNTA DE DILATAÇÃO	m	...
ALVENARIA EXISTENTE	m	...
CONTRAMA DUA ALTURA A INSTALAR 10x10x10 E 1/2"20x	m	37,39
REBOCO E PINTURA GERAL INTERNA COM TINTA ACRÍLICA LAVÁVEL	m²	...
REVESTIMENTO CERÂMICO A CONSTRUIR - 10x10x10	m²	...
REBOCO E PINTURA GERAL EXTERNA COM TINTA ACRÍLICA LAVÁVEL	m²	...
PINTURA DE LAJE EM CONCRETO COM TINTA ACRÍLICA	m²	522,87
INSTALAÇÃO DE FÓRMO EM PVC	m³	43,20
PISO TATE DE ALBERTA	m²	76
CONTRUÇÃO DE BALÇÃO DE ATENDIMENTO EM GRANITO	m²	3,32
INSTALAÇÃO DE BALÇÃO TÉRMICO PADRÃO FDE 33x41 30	m²	01
INSTALAÇÃO DE CUBA INOX COM TORNEIRA DE BICA ALTA 60x30x30	unid	05
INSTALAÇÃO DE FANDEIX INOX	unid	02
DIVISORA EM GRANULITE A CONSTRUIR - 1/4 180x	m	1
BACIA SANITÁRIA COM CAIXA ACPOLADA A INSTALAR	unid	11
W.C. MASC	unid	05
W.C. FEM	unid	05
W.C. FEM FEM	unid	11
TORNEIRA DE MESA PRESSÁTICA A INSTALAR	unid	11
BANCADA EM GRANITO A INSTALAR	unid	17,61
LAVABO CERÂMICO COM COLUNA SUSPensa A INSTALAR	unid	03
LAVABO DE MESA TIPO ALAVANCA A INSTALAR	unid	02
BARRA DE APOIO METÁLICA CONFORME NORMA NBR9090/2022 A INSTALAR	unid	10
RESEDUORO INOX - PNE	unid	02
RESEDUORO INOX CONVENCIONAL	unid	01
CONSTRUÇÃO - PRESERVO PAVIMENTO	unid	01
PISO GRANULITE A CONSTRUIR	m²	399,21
PISO CERÂMICO A CONSTRUIR	m²	43,20
JUNTA DE DILATAÇÃO	m	...
ALVENARIA EXISTENTE	m	...
DIVISORA DE PLACA DE GESSO ACARTONADO STANDARD 15MM ESPESURA 15MM COM LAJE MINERAL A CONSTRUIR	m	...
ALVENARIA A CONSTRUIR	m	...
CONTRAMA DUA ALTURA A INSTALAR 10x10x10 E 1/2"20x	m	29,21
REBOCO E PINTURA GERAL INTERNA COM TINTA ACRÍLICA LAVÁVEL	m²	...
REVESTIMENTO CERÂMICO A CONSTRUIR - 10x10x10	m²	...
REBOCO E PINTURA GERAL EXTERNA COM TINTA ACRÍLICA LAVÁVEL	m²	...
PINTURA DE LAJE EM CONCRETO COM TINTA ACRÍLICA	m²	109,72
INSTALAÇÃO DE FÓRMO EM PVC	m³	335,69
PISO TATE DE ALBERTA	m²	37
DIVISORA EM GRANULITE A CONSTRUIR - 1/4 180x	m	...
BACIA SANITÁRIA COM CAIXA ACPOLADA A INSTALAR	unid	07
W.C. MASC	unid	07
W.C. FEM	unid	07
W.C. FEM FEM	unid	14
TORNEIRA DE MESA PRESSÁTICA A INSTALAR	unid	07
BANCADA EM GRANITO A INSTALAR (INCL)	unid	07
LAVABO CERÂMICO COM COLUNA SUSPensa A INSTALAR	unid	02
TORNEIRA DE MESA TIPO ALAVANCA A INSTALAR	unid	02
BARRA DE APOIO METÁLICA CONFORME NORMA NBR9090/2022 A INSTALAR	unid	10
RESEDUORO INOX CONVENCIONAL	unid	02
RESEDUORO INOX - PNE	unid	01

ITEM	QUANT.	UNID.	TIPO	DESCRIÇÃO
PM01	06	unid	ABRIR	PORTA EM MADEIRA CONCRETO 180x180x25 ABRIR 1 FL COM BARRAS DE APOIO (PNE)
PM02	02	unid	ABRIR	PORTA EM MADEIRA DE ABRIR 1 FL
PM03	02	unid	ABRIR	PORTA EM MADEIRA COM VIDRO DE ABRIR 2 FL
PM04	02	unid	MOLA	PORTA EM MADEIRA VAVEM 2 FL
PM05	02	unid	ABRIR	PORTA EM MADEIRA DE ABRIR 1 FL
PM06	04	unid	ABRIR	PORTA EM MADEIRA DE ABRIR 1 FL
PM07	02	unid	DESL.	PORTA EM MADEIRA DE ABRIR 1 FL
PM08	02	unid	ABRIR	PORTA EM MADEIRA DE ABRIR 1 FL
PM09	02	unid	ABRIR	PORTA EM MADEIRA DE ABRIR 1 FL
PM10	02	unid	ABRIR	PORTA EM MADEIRA DE ABRIR 1 FL
PM11	02	unid	ABRIR	PORTA EM MADEIRA DE ABRIR 1 FL
PM12	02	unid	ABRIR	PORTA EM MADEIRA DE ABRIR 1 FL
PM13	02	unid	ABRIR	PORTA METÁLICA COM VENTILAÇÃO DE ABRIR 1 FL
PM14	02	unid	ABRIR	PORTA METÁLICA COM VÍDRIO DE ABRIR 1 FL
PM15	02	unid	ABRIR	PORTA METÁLICA COM VÍDRIO DE ABRIR 1 FL
PM16	02	unid	ABRIR	PORTA METÁLICA COM VÍDRIO DE ABRIR 2 FL
PM17	02	unid	DESL.	PORTA METÁLICA DE CORRER 1 FL

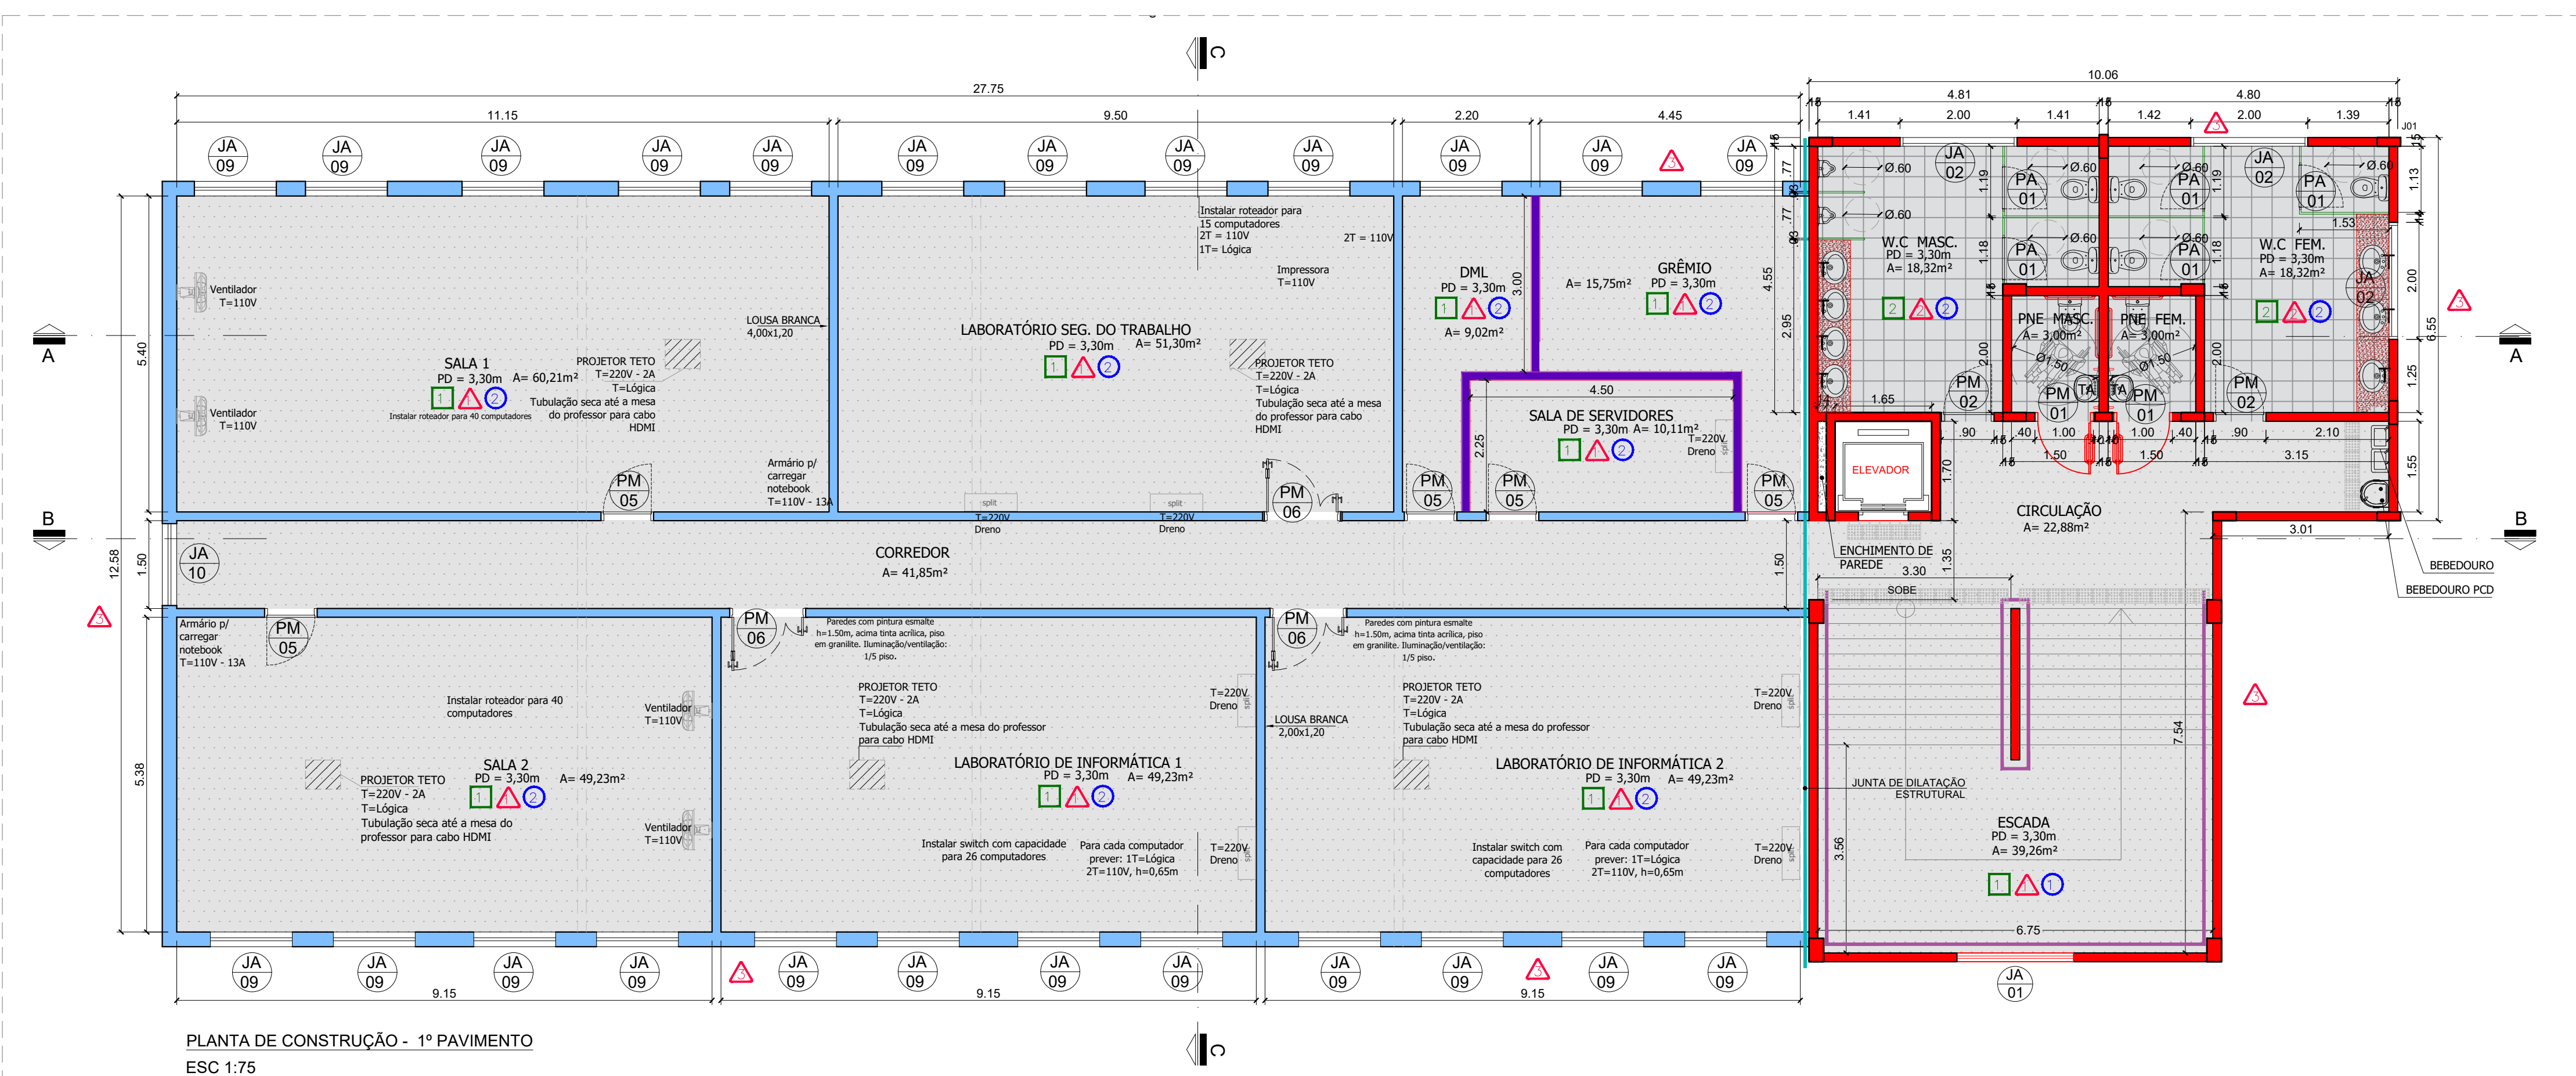

NOTAS

01. PARA A EXECUÇÃO, AS MEDIDAS DEVEM SER CONFIRADAS NO LOCAL.

ITEM	ALTERAÇÕES EXIGIDAS	DATA	PROJ.	APROV.
05	ALTERAÇÕES EXIGIDAS	01/06/2022	AMANDA	REBEIRO
05	ALTERAÇÕES EXIGIDAS	25/04/2022	AMANDA	REBEIRO
04	AJUSTES DE PROJETO	08/03/2022	VIVIANE	TOULHAK
03	AJUSTES DE PROJETO	02/02/2022	CLARA	MARTINS
02	AJUSTES DE PROJETO	29/10/2021	LINEE	TORREDA
01	AJUSTES DE PROJETO	26/10/2021	LINEE	TORREDA
00	EMISSÃO INICIAL	13/06/2021	LINEE	TORREDA

REV. DATA. POR. APROV.

ESTE DOCUMENTO É DE PROPRIEDADE DA PREFEITURA MUNICIPAL E NÃO PODE SER REPRODUZIDO OU USADO PARA QUALQUER FINALIDADE DIFERENTE DAQUELA PARA A QUAL ESTÁ SENDO FORNECIDO.

EDSON JOSE MARCUSO
PROJETO DE ARQUITETURA

VIRMONDES FERREIRA DA SILVA JUNIOR
CREA 287/2015-05

PREFEITURA MUNICIPAL DE BOITUVA

REFORMA DO ANTIGO SESI I. C. A. N. P. INSTITUTO CAMPANAS DE ADMINISTRAÇÃO DE NEGÓCIOS E PROJETOS

PROJETO: PRAÇA CORONEL ANTÔNIO FRANCO, 332 - BOITUVA/ SP

PROJETO: PROJETO REFORMA E AMPLIAÇÃO (EXECUTIVO)

ÁREA DO TERRENO: 829,34m²
ÁREA CONSTRUTIVA: 1.736,24m²
ÁREA A DEMOLIR: 487,32m²
ÁREA A CONSTRUIR: 357,12m²
TOTAL APÓS AMPLIAÇÃO: 808,02m²

PROJETADE: VIRMONDES JUNIOR
PROJETO: 28072020072001
PROJETO: 28072020072001

INDICADA: A-04/10

DATA: 01/06/2022
PROJETO: BTV-REFORMA E AMPLIAÇÃO-FLS 01 A 05
REV: 05