





PLANTA DE VIGAS - TÉRREO
ESC 1:100

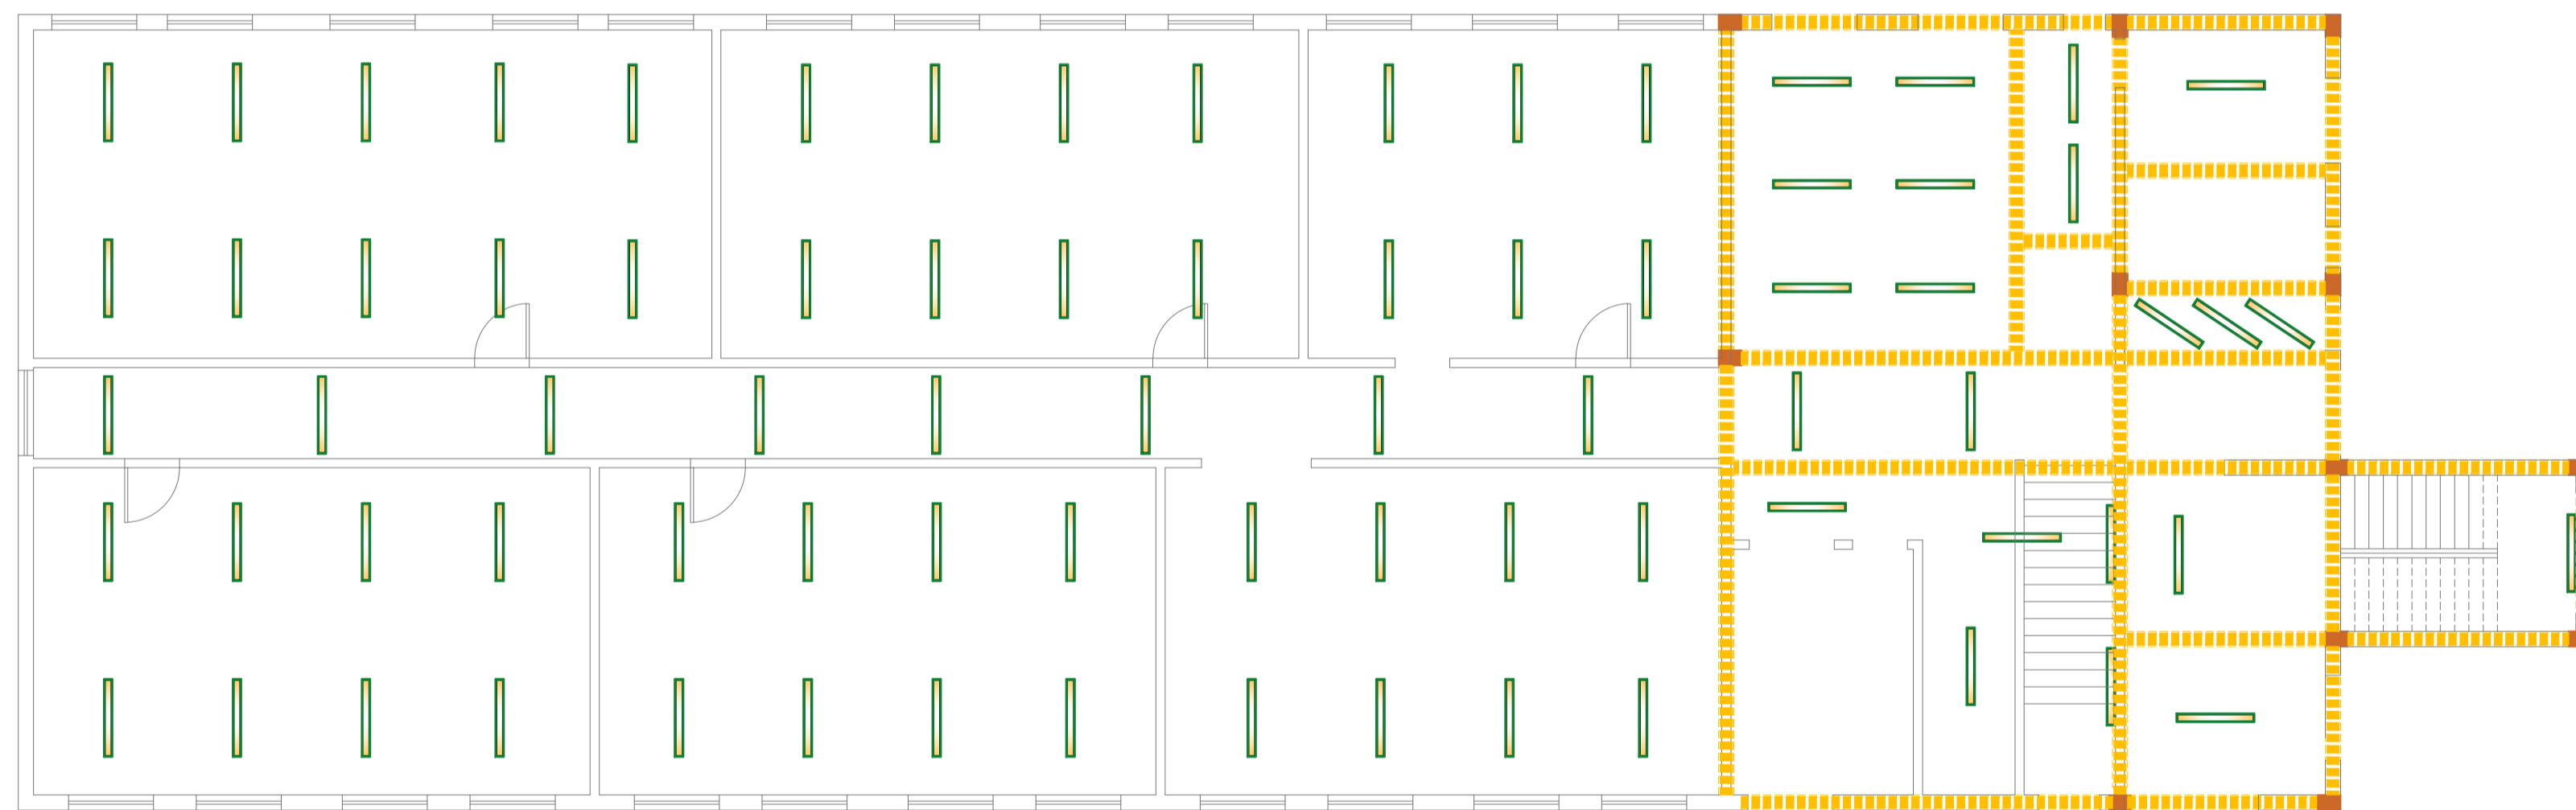

PLANTA DE VIGAS - 1º PAVIMENTO
ESC 1:100

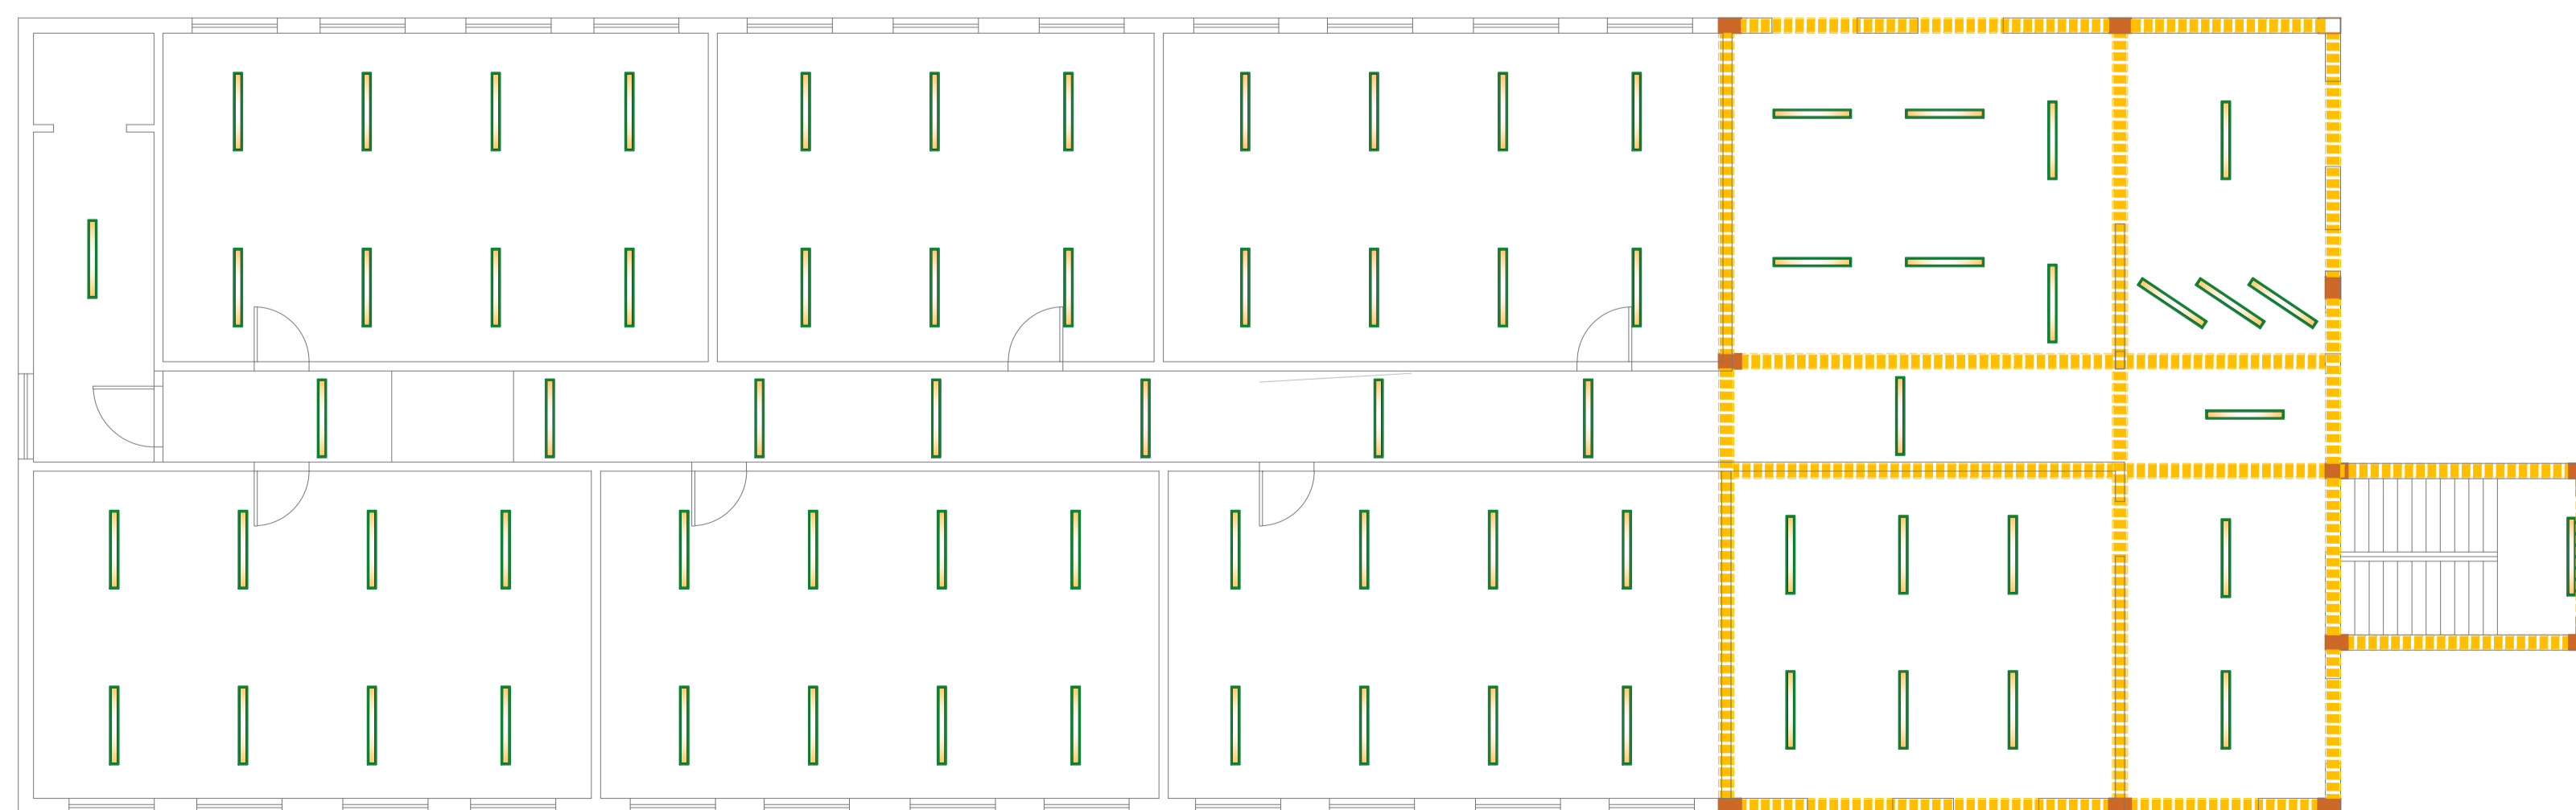

PLANTA DE VIGAS - 2º PAVIMENTO
ESC 1:100

TÉRREO		
DEMOLUÇÃO - ANEXO	UNIDADE	QUANTIDADE
PISO DE CACOS CERÂMICOS A DEMOLIR	m²	610,79
PISO GRANILITE A DEMOLIR	m²	12,79
PISO CERÂMICO A DEMOLIR	m²	12,15
MURETA H=15cm A DEMOLIR	m	8,83
AREIA	m³	22,80
BACIA SANITÁRIA CONVENCIONAL A DEMOLIR	unid.	03
VALVULA DE DESCARGA A DEMOLIR	unid.	03
LAVATÓRIO CERÂMICO A DEMOLIR	unid.	01
LAVATÓRIO CERÂMICO COM COLUNA A DEMOLIR	unid.	02
TORNEIRA DE MESA A DEMOLIR	unid.	03
REVESTIMENTO CERÂMICO H=2,10m A DEMOLIR	m	21,82
CORRIMÃO METÁLICO SIMPLES A DEMOLIR	m	8,01
LUMINÁRIA TUBULAR A DEMOLIR	unid.	41
LUMINÁRIA PENDENTE A DEMOLIR	unid.	02
QUADRO DE ENERGIA A DEMOLIR	unid.	01
ALVENARIA A DEMOLIR	m²	-
DEMOLUÇÃO - SALAS		
DEMOLUÇÃO DE LAJE	m²	27,60
PRATELEIRA EM MDF FIXADA COM PERFIL CANTONEIRA A DEMOLIR	unid.	05
CUBA EM INOX A RETIRAR	unid.	02
TORNEIRA DE PAREDE COM BICA ALTA A RETIRAR	unid.	02
BANÇADA A DEMOLIR	m²	9,90
DEMOLUÇÃO - ÁREA EXTERNA		
REMOÇÃO E ATERRAMENTO DE CISTERNA	m²	4,00
REMOÇÃO DE GRAMA E PREPARO DO TERRENO PARA CONSTRUÇÃO	m²	90,46

DEMOLUÇÃO	UNIDADE	QUANTIDADE
PISO GRANILITE A DEMOLIR	m²	81,52
MURETA DE ALVENARIA COM PINGADEIRA H=0,94m A DEMOLIR	m	5,51
LUMINÁRIA TUBULAR A DEMOLIR	unid.	78
CORRIMÃO METÁLICO SIMPLES A DEMOLIR	m	11,62
GUARDA CORPO EM ALVENARIA H=0,50m E METÁLICO H=0,40m A DEMOLIR	m	2,58
ALVENARIA A DEMOLIR	m	99,70

SEGUNDO PAVIMENTO		
DEMOLUÇÃO	UNIDADE	QUANTIDADE
PISO GRANILITE A DEMOLIR	m²	111,94
LUMINÁRIA TUBULAR A DEMOLIR	unid.	75
CORRIMÃO METÁLICO SIMPLES A DEMOLIR	m	6,06
GUARDA CORPO EM ALVENARIA H=0,50m E METÁLICO H=0,40m A DEMOLIR	m	2,58
ALVENARIA A DEMOLIR	m	83,72

NOTAS				
01. PARA A EXECUÇÃO, AS MEDIDAS DEVEM SER CONFERIDAS NO LOCAL.				
06	ALTERAÇÕES EXIGIDAS	01/06/2022	AMANDA RIBEIRO	
05	ALTERAÇÕES EXIGIDAS	25/04/2022	AMANDA RIBEIRO	
04	AJUSTES DE PROJETO	08/03/2022	VIVIANE TOYAMA	
03	AJUSTES DE PROJETO	02/02/2022	CLARA MAFFEIS	
02	AJUSTES DE PROJETO	29/10/2021	LIANE YOSHIDA	
01	AJUSTES DE PROJETO	28/10/2021	LIANE YOSHIDA	
00	EMIÇÃO INICIAL	13/09/2021	LIANE YOSHIDA	
REV.	DESCRIÇÃO	DATA	POR	APROV.

ESTE DOCUMENTO É DE PROPRIEDADE DA PREFEITURA MUNICIPAL E NÃO PODE SER REPRODUZIDO OU USADO PARA QUALQUER FINALIDADE DIFERENTE DAQUELA PARA A QUAL ESTÁ SENDO FORNECIDO

EDSON JOSE MARCUSSO
Prefeito do Município

VIRMONDES FERREIRA DA SILVA JUNIOR
Engenheiro Civil
CREA-SP: 506997568

USUÁRIO
PREFEITURA MUNICIPAL DE BOITUVA

EMPRESAMENTO
REFORMA DO ANTIGO SESI I.C.A.N.P. INSTITUTO CAMPINAS DE ADMINISTRAÇÃO DE NEGÓCIOS E PROJETOS

ENDEREÇO
PRAÇA CORONEL ANTÔNIO FRANCO, 332 - BOITUVA/ SP

TÍTULO
PROJETO REFORMA E AMPLIAÇÃO (EXECUTIVO)

ÁREA DO TERRENO: 920,34m²
ÁREA CONSTRUÍDA: 1.738,24m²
ÁREA A DEMOLIR: 487,35m²
ÁREA A CONSTRUIR: 357,12 m²
TOTAL APOS AMPLIAÇÃO: 1.606,01 m²

RESPONSÁVEL VIRMONDES JUNIOR	ART/RRT 28027230220672601	DESENHO VIRMONDES JUNIOR	APROV. VIRMONDES JUNIOR
ESCALA INDICADA	Nº DO PT	VISTO	FOLHA A-03/10
DATA 01/06/2022	ARQUIVO BTV-REFORMA E AMPLIAÇÃO-FLS A-01 A A-05	REV.	05