

CDHU
ENG. FERNANDO AREVALILLO LLATA SUPERINTENDENTE DE PROJETOS
ARQ. ANA MARIA A. COELHO GERENTE
ARQ. LUIS GUSTAVO DELLA NOCE GESTOR
ARQ. GISELE L S ANDRADE MUNHOZ ARQUITETA

TABELA DE ACABAMENTOS	
PISO	
P1 PORCELANATO PEI 4 - 60x60cm - cor clara (bege, gelo, areia)	
P2 CIMENTADO DESEMPENADO	
P3 GRANULITE	
P4 BLOCO INTERTRAVADO DE CONCRETO	
P5 LAJE ARMADA EM CONCRETO COM REGULARIZAÇÃO	
IMPERMEABILIZAÇÃO (ver projeto conforme MD)	
I1 ARGAMASSA POLIMÉRICA	
I2 ARGAMASSA COM ADITIVO HIDROFUGANTE	
I3 ARGAMASSA À BASE DE EMULSÃO ASFÁLTICA, MODIFICADA COM ELASTÔMEROS	
I4 ARGAMASSA COM MANTA ASFÁLTICA MODIFICADA COM POLÍMEROS - E=4mm	
REVESTIMENTO/PAREDES	
R1 EMBOÇO EM ARGAMASSA SOBRE BLOCO DE CONCRETO E=15mm	
R2 CHAPISCO E EMBOÇO E=15mm	
R3 CHAPISCO E EMBOÇO E=20<e<25mm	
R4 ALVENARIA APARENTE	
R5 GESSO E=5mm	
ACABAMENTO/PAREDES	
A1 MASSA CORRIDA	
A2 AZULEJO sobre argamassa de assentamento - min 20x40cm - cor clara (branco, bege, gelo, areia)	
A3 AZULEJO sobre argamassa de assentamento - min 20x20cm - FAIXA 10-30cm - cor clara (branco, bege, gelo, areia)	
A4 PINTURA LATEX PVA - CLASSE "STANDARD" - cor clara (branco, bege, gelo, areia), 2 demãos, sobre fundo selador	
A5 PINTURA LATEX ACRILICA - CLASSE "PREMIUM" - cor conforme projeto cromático, 2 demãos, sobre fundo selador	
A6 PINTURA ESMALTE FOSCO - cor clara (branco, bege, gelo, areia), 2 demãos, sobre fundo selador	
A7 PINTURA ESMALTE - cor cor tipo de finalização, 2 demãos, sobre fundo selador	
FORRO / TETO	
F1 FORRO EM GESSO COM PINTURA LATEX PVA	
F2 FORRO EM GESSO COM PINTURA LATEX INTERNA ANTIMOFO	
F3 PINTURA LATEX PVA SOBRE LAJE DE CONCRETO	
F4 PINTURA ANTIMOFO	
RODAPE	
D1 RODAPÉ CERÂMICO H=7cm	

Revisões (discriminação)	Nº	Data	Rubrica

CDHU Companhia de Desenvolvimento Habitacional e Urbano
Rua Boa Vista,170 - São Paulo - Tel:2505.2000 - CNPJ 47.865.597/0001-09

PROJETO
CASA DA JUVENTUDE

ENDEREÇO / MUNICÍPIO


TÍTULO	ÁREA	FOLHA
ARQUITETURA	ARQ	06/10

ASSUNTO


ELEVAÇÕES 03 E 04

ESCALA GRÁFICA	ESCALA NOMINAL	DATA
0 0.5 1 1.50 (m)	1:50	ABRIL/2021
ASSINATURAS		
proprietário		CNPJ
aprovação do projeto - responsável técnico		c.r.a.a. pref. o.r.l.
obra - responsável técnico		c.r.a.a. pref. o.r.l.
ESPAÇO PARA APROVAÇÃO		

CÓDIGO CDHU DE IMPRENDIMENTO			
Projeto	Região	Município	Versão Etapa do Projeto
			P E

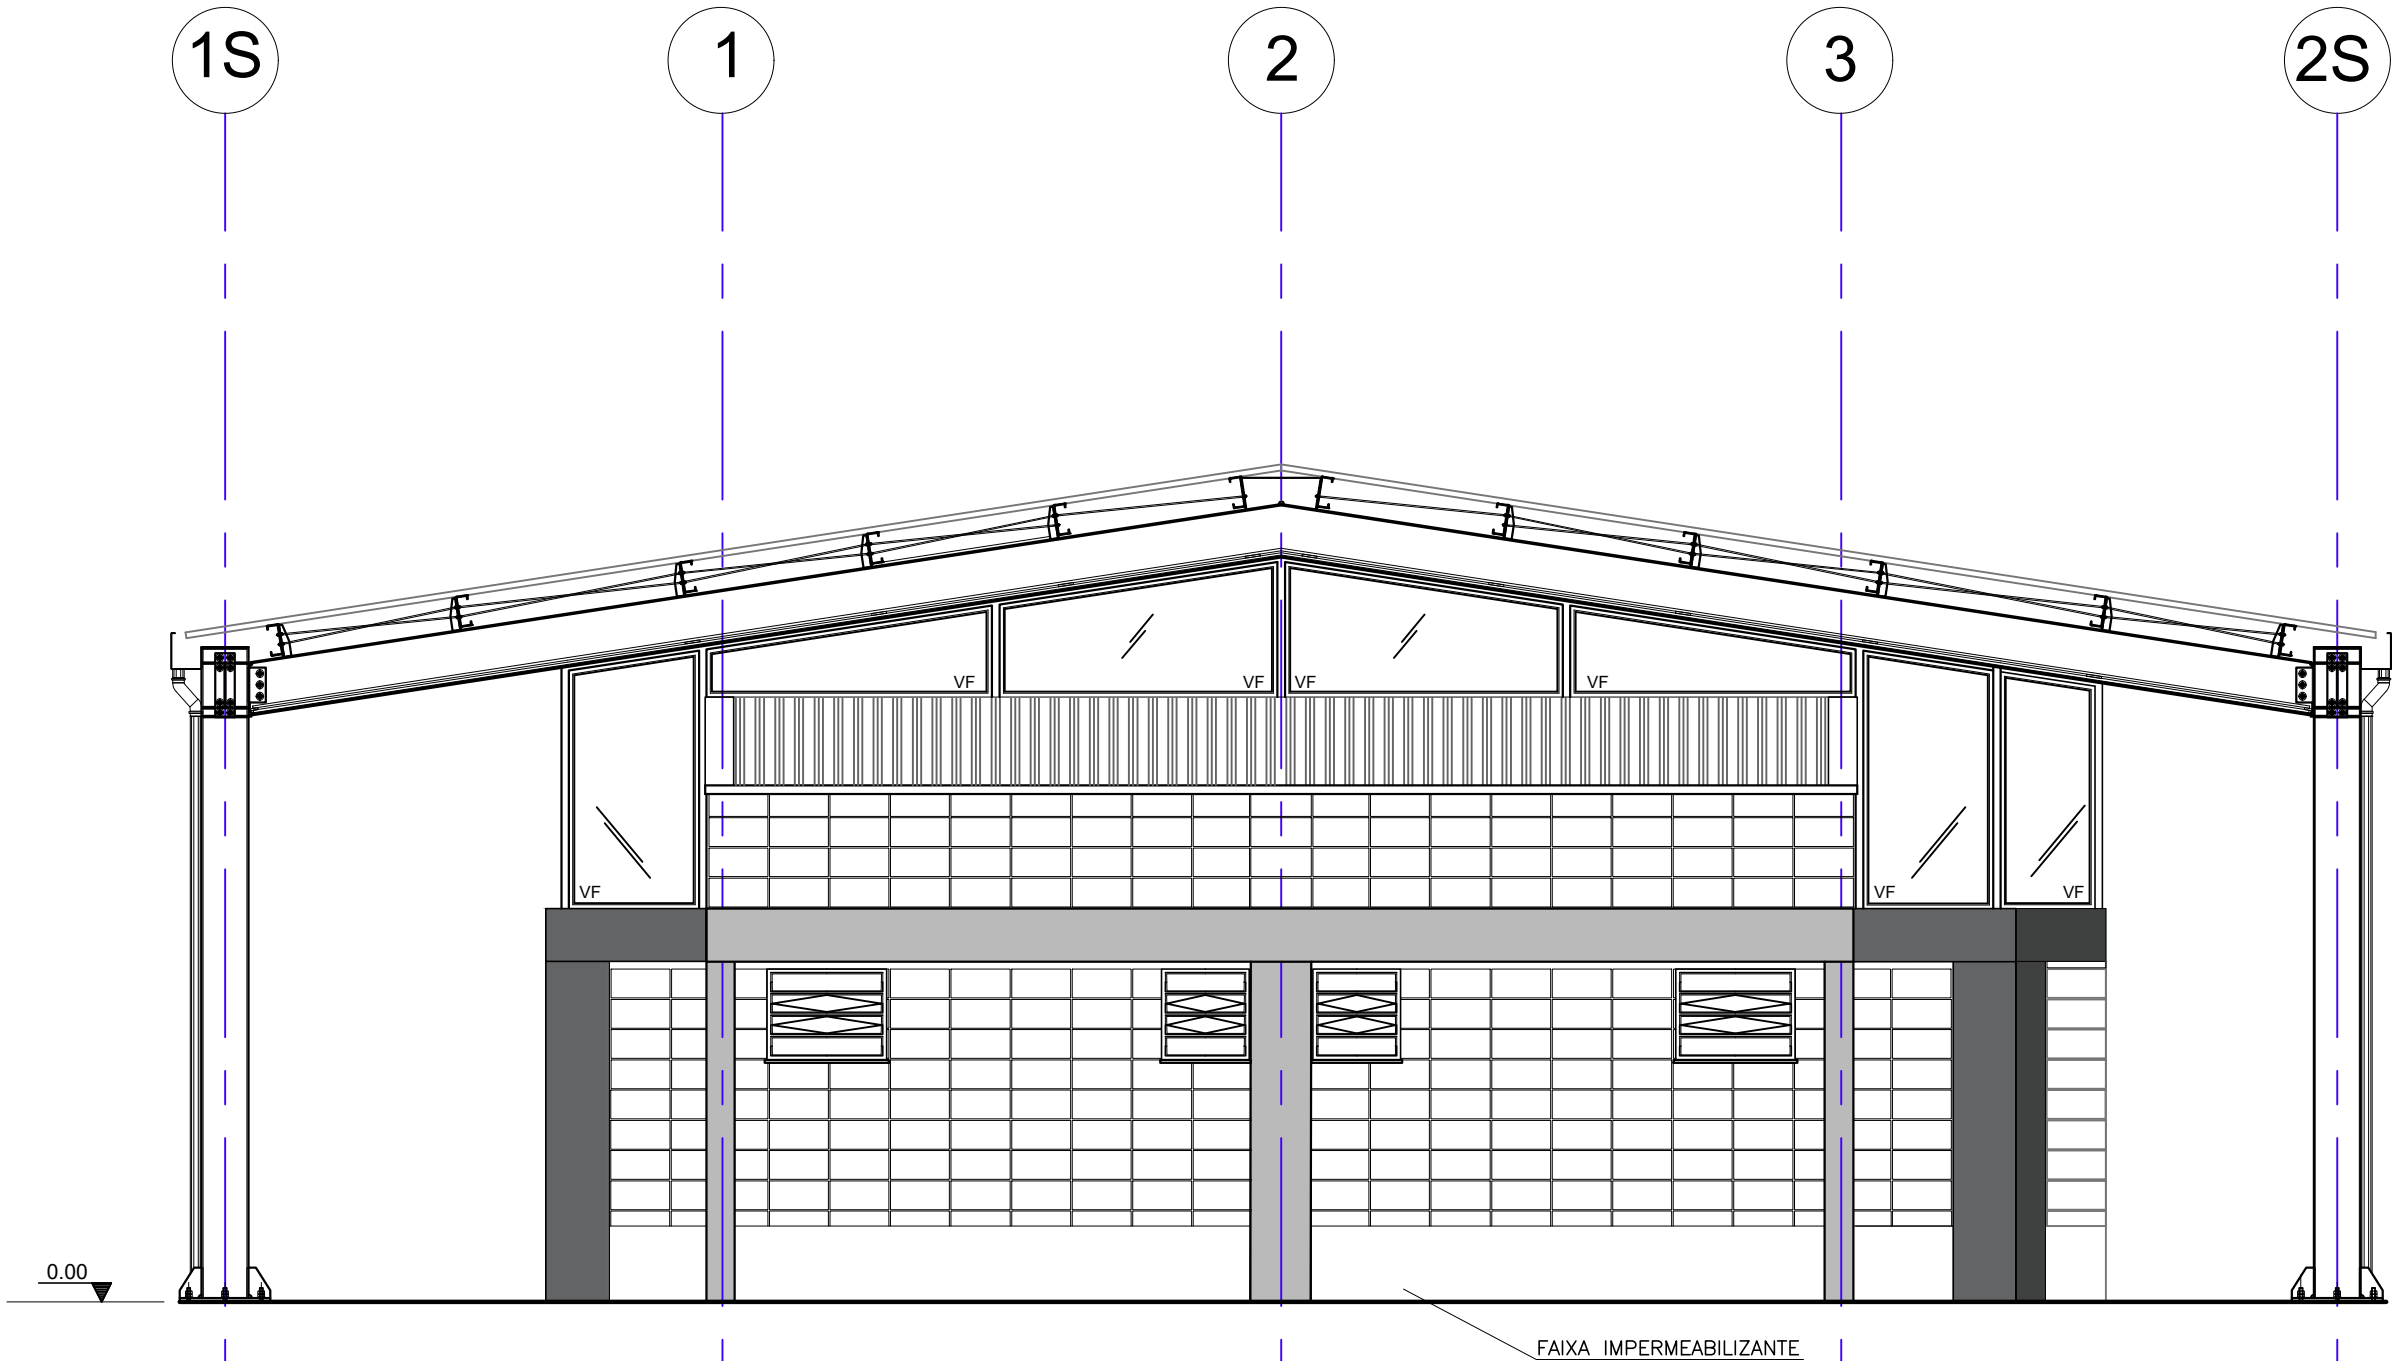

VISTA 03
ESC.: 1:50

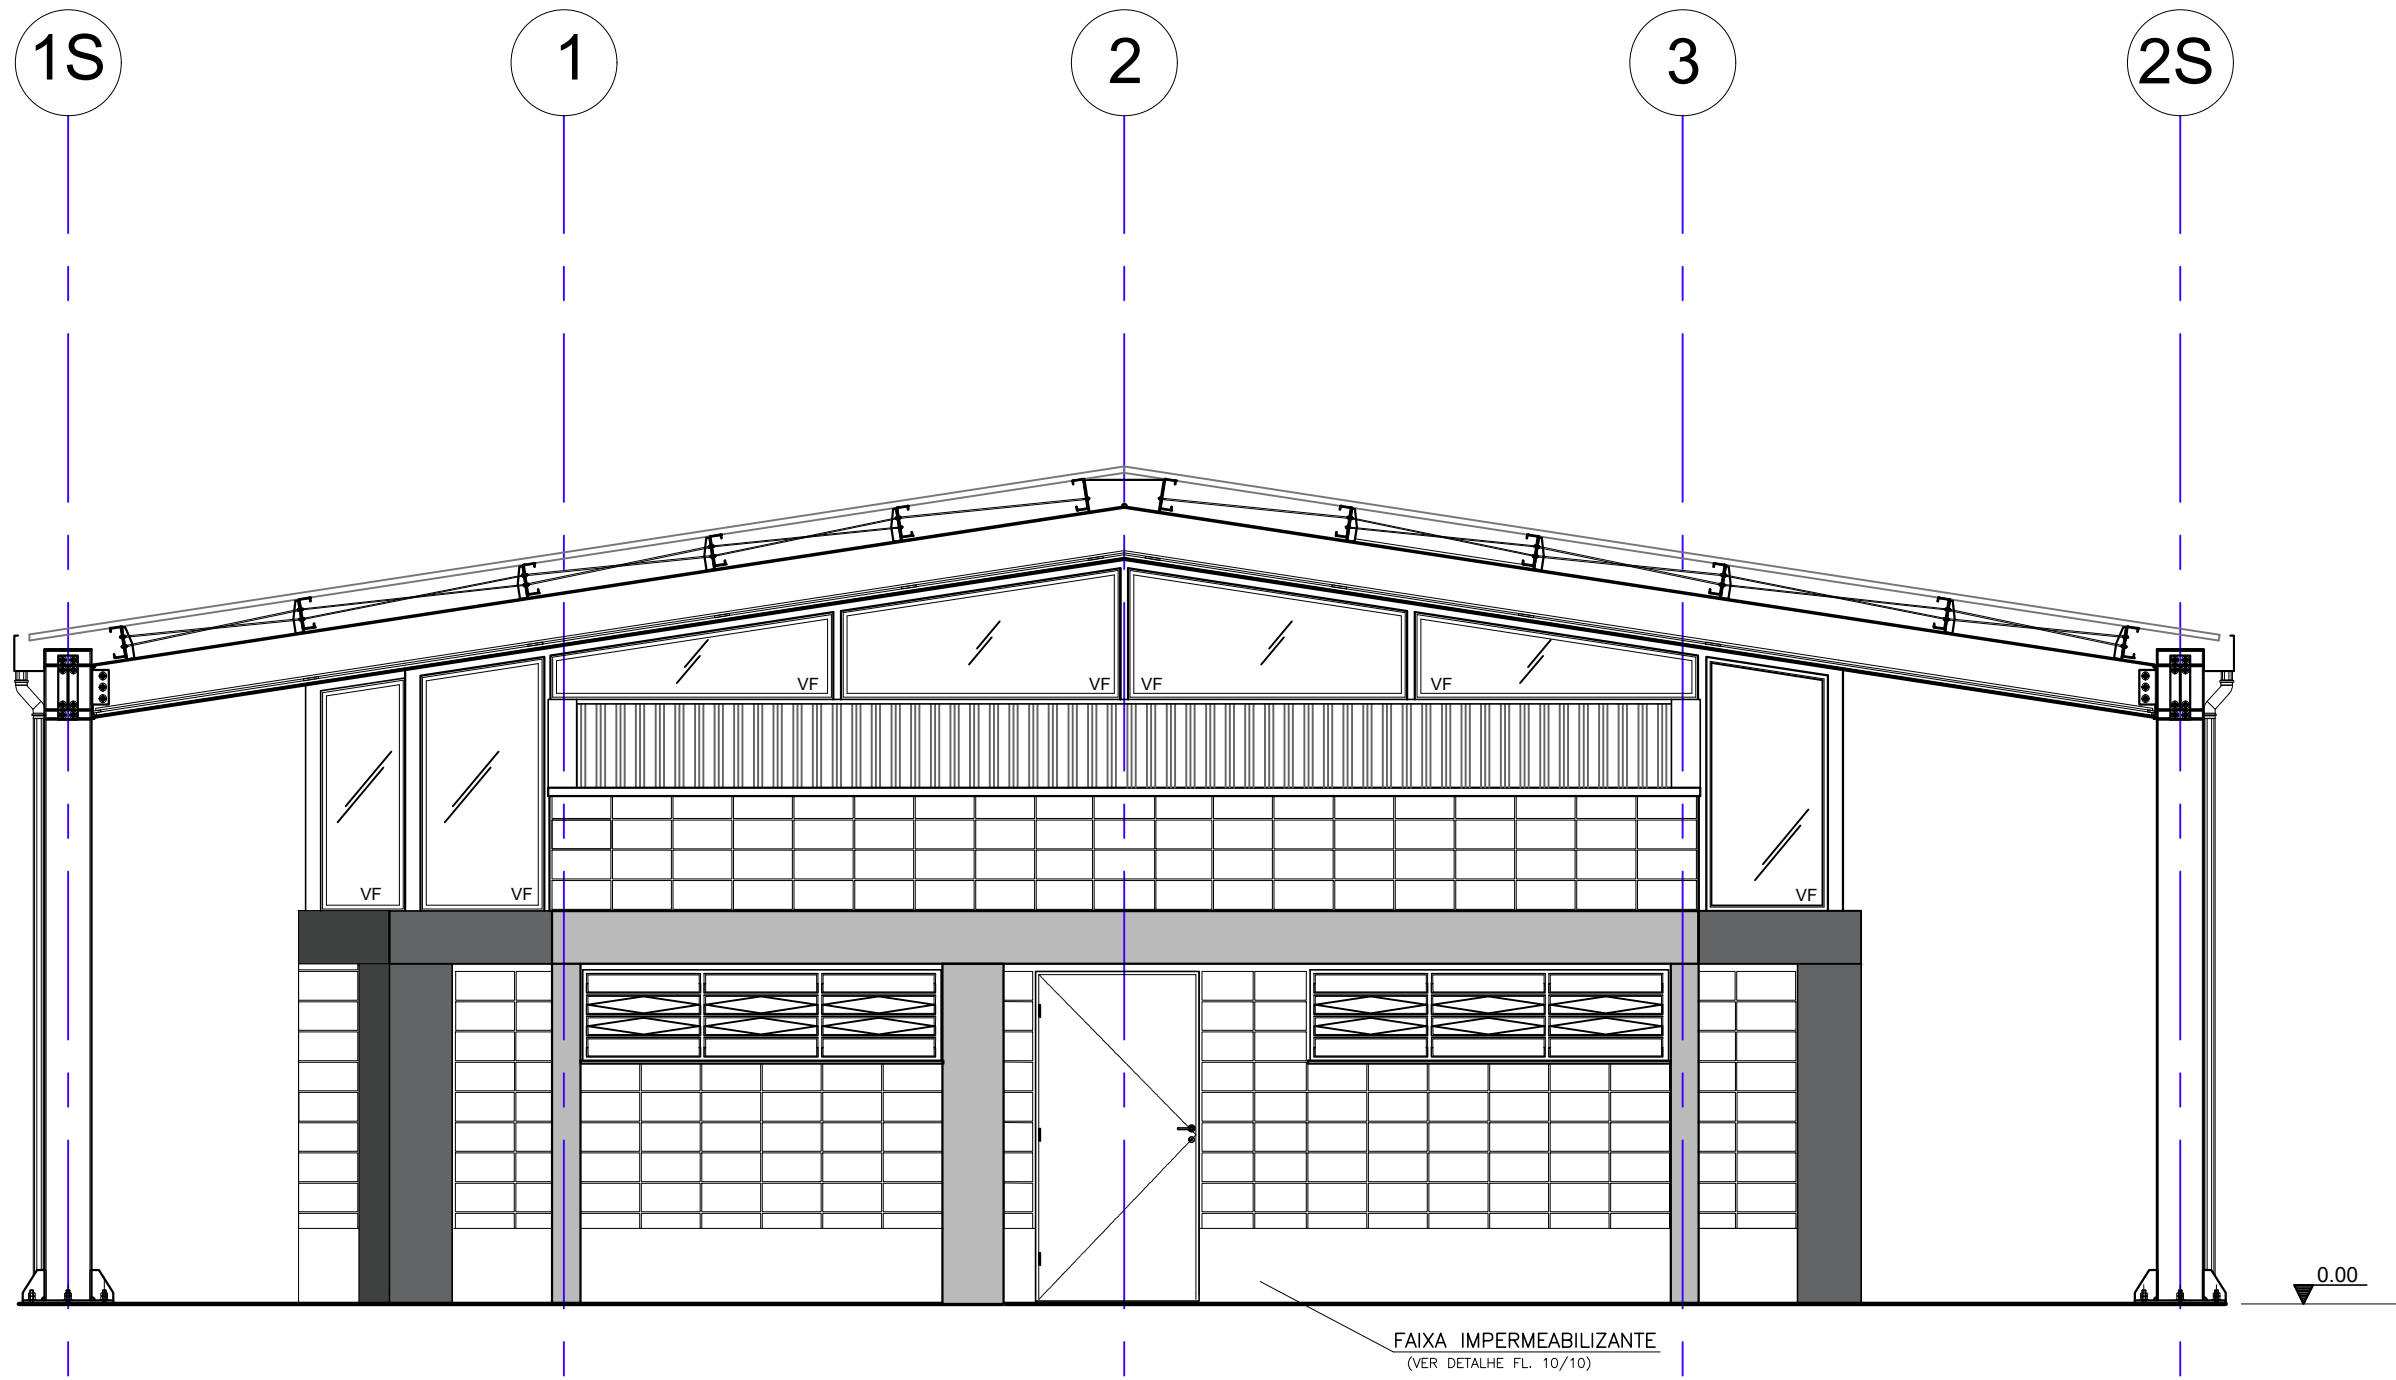

VISTA 04
ESC.: 1:50