




CDHU
 ENG. FERNANDO AREVALILLO LLATA SUPERINTENDENTE DE PROJETOS
 ARQ. ANA MARIA A. COELHO GERENTE
 ARQ. LUIS GUSTAVO DELLA NOCE GESTOR
 ARQ. GISELE L. S. ANDRADE MUNHOZ ARQUITETA

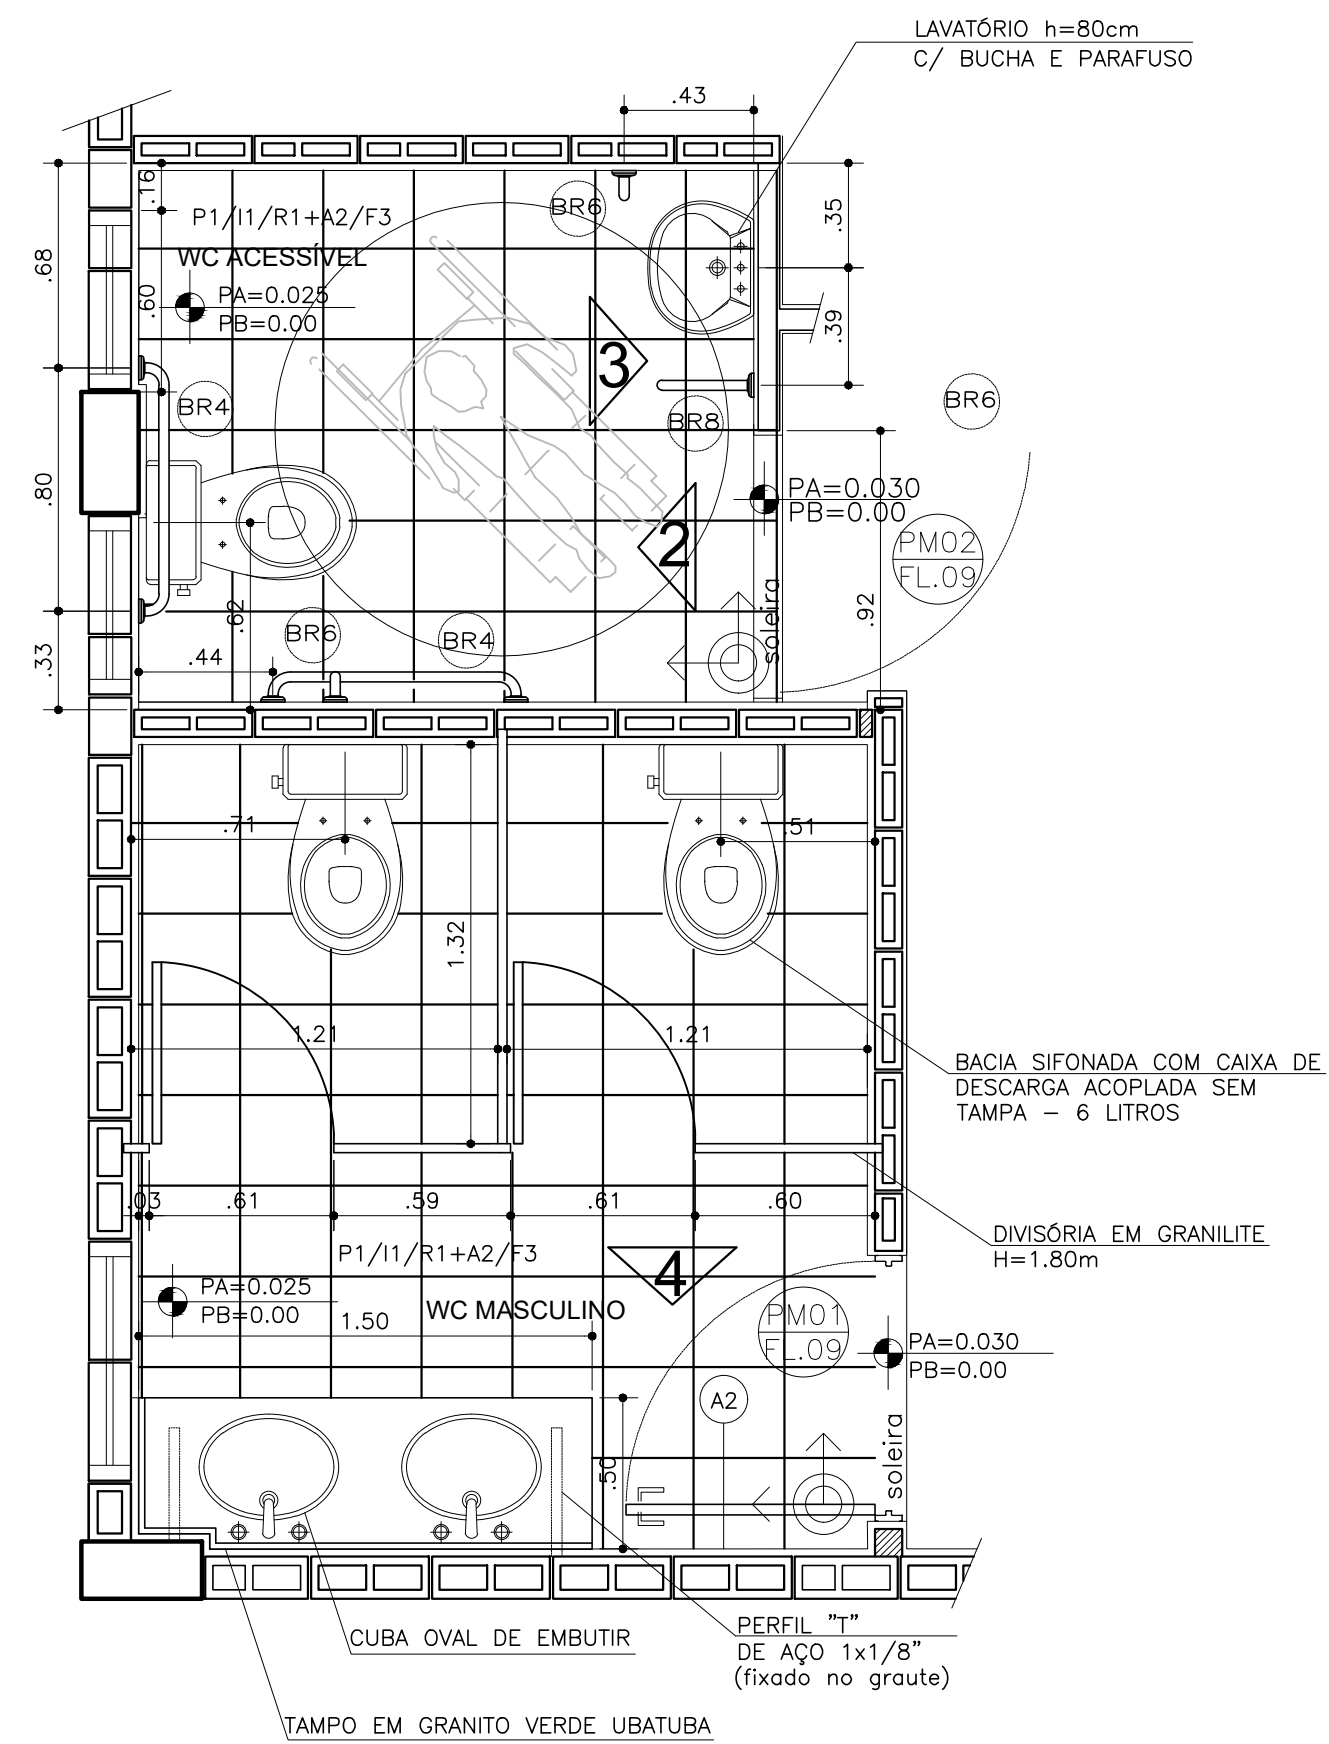


PLANTA WC ACESSÍVEL E WC MASCULINO
 ESC.: 1:25

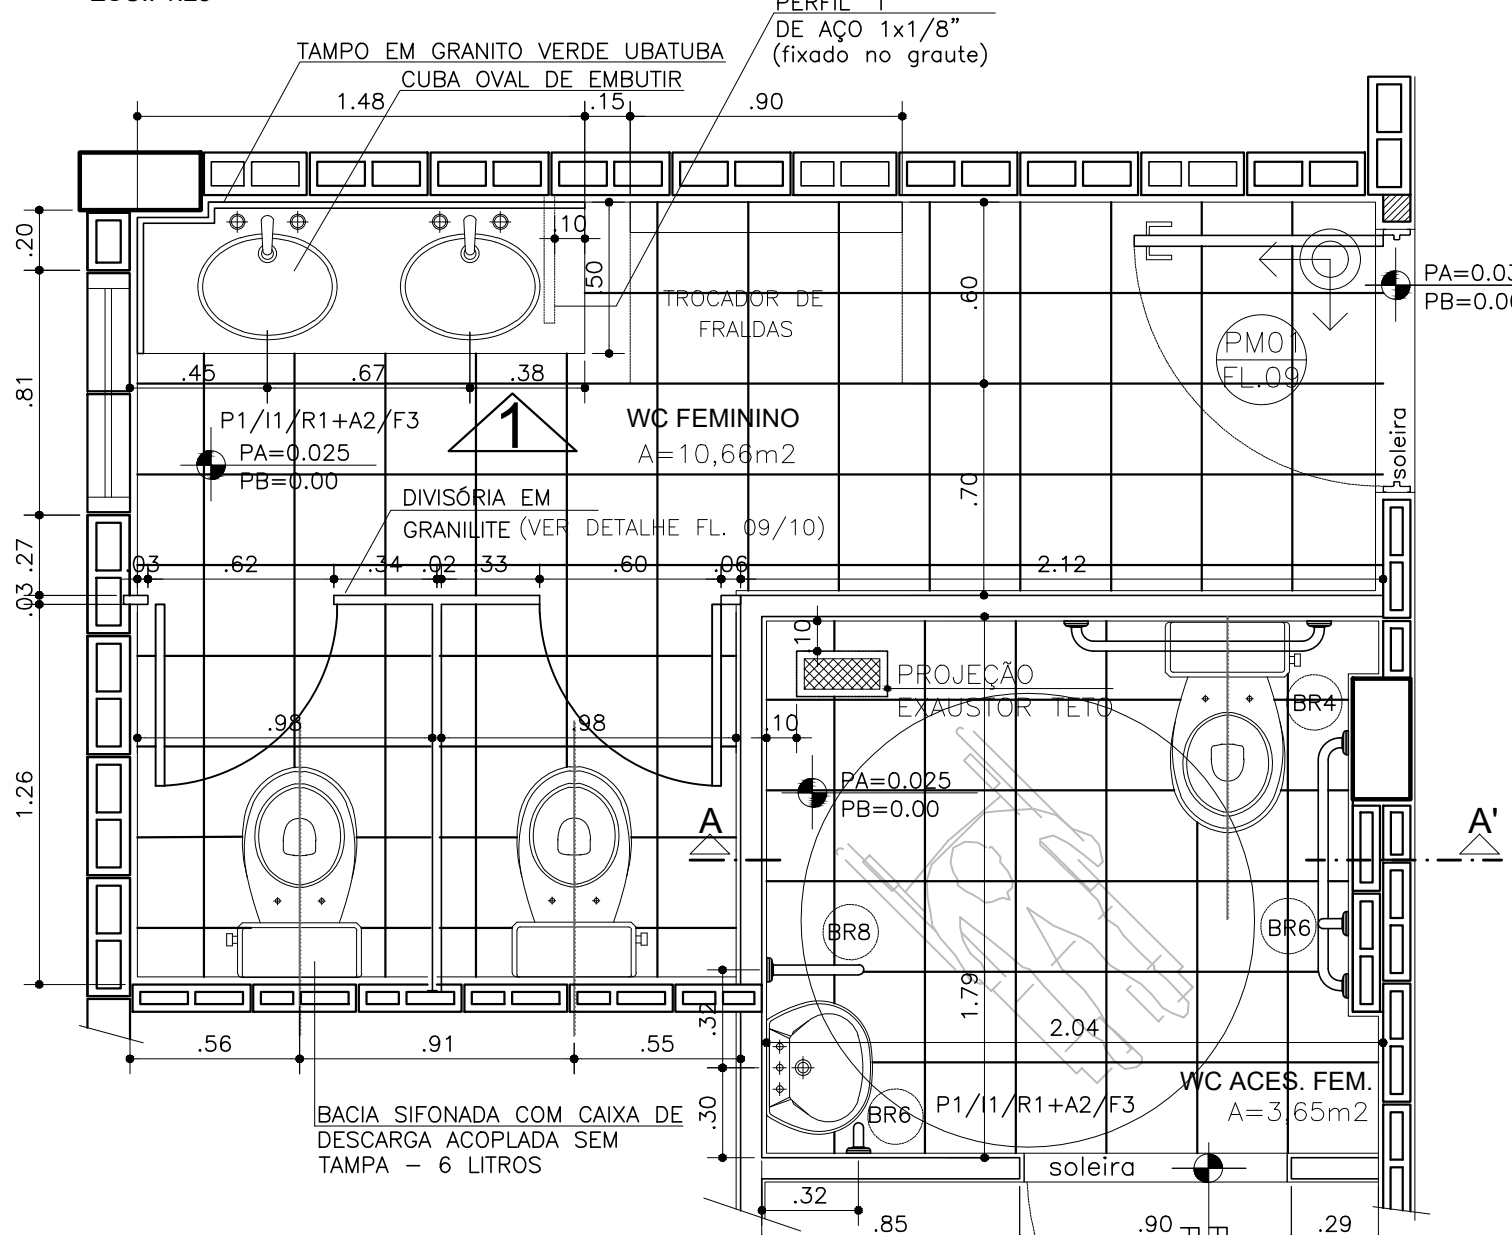


PLANTA WC FEM E WC ACESSÍVEL FEM
 ESC.: 1:25

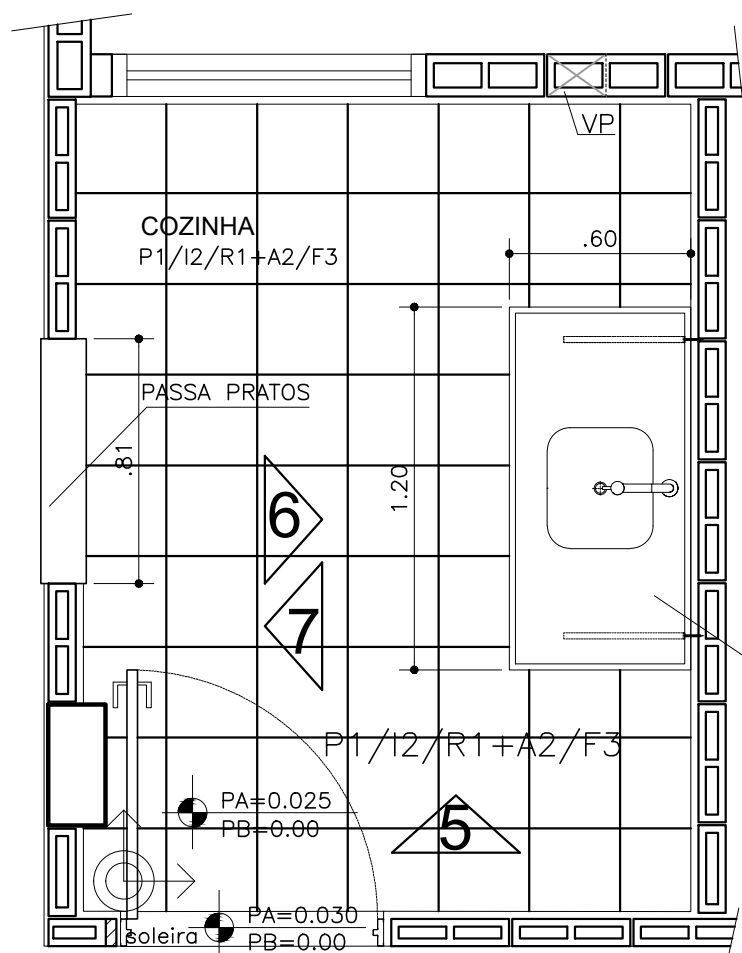


PLANTA COZINHA
 ESC.: 1:25

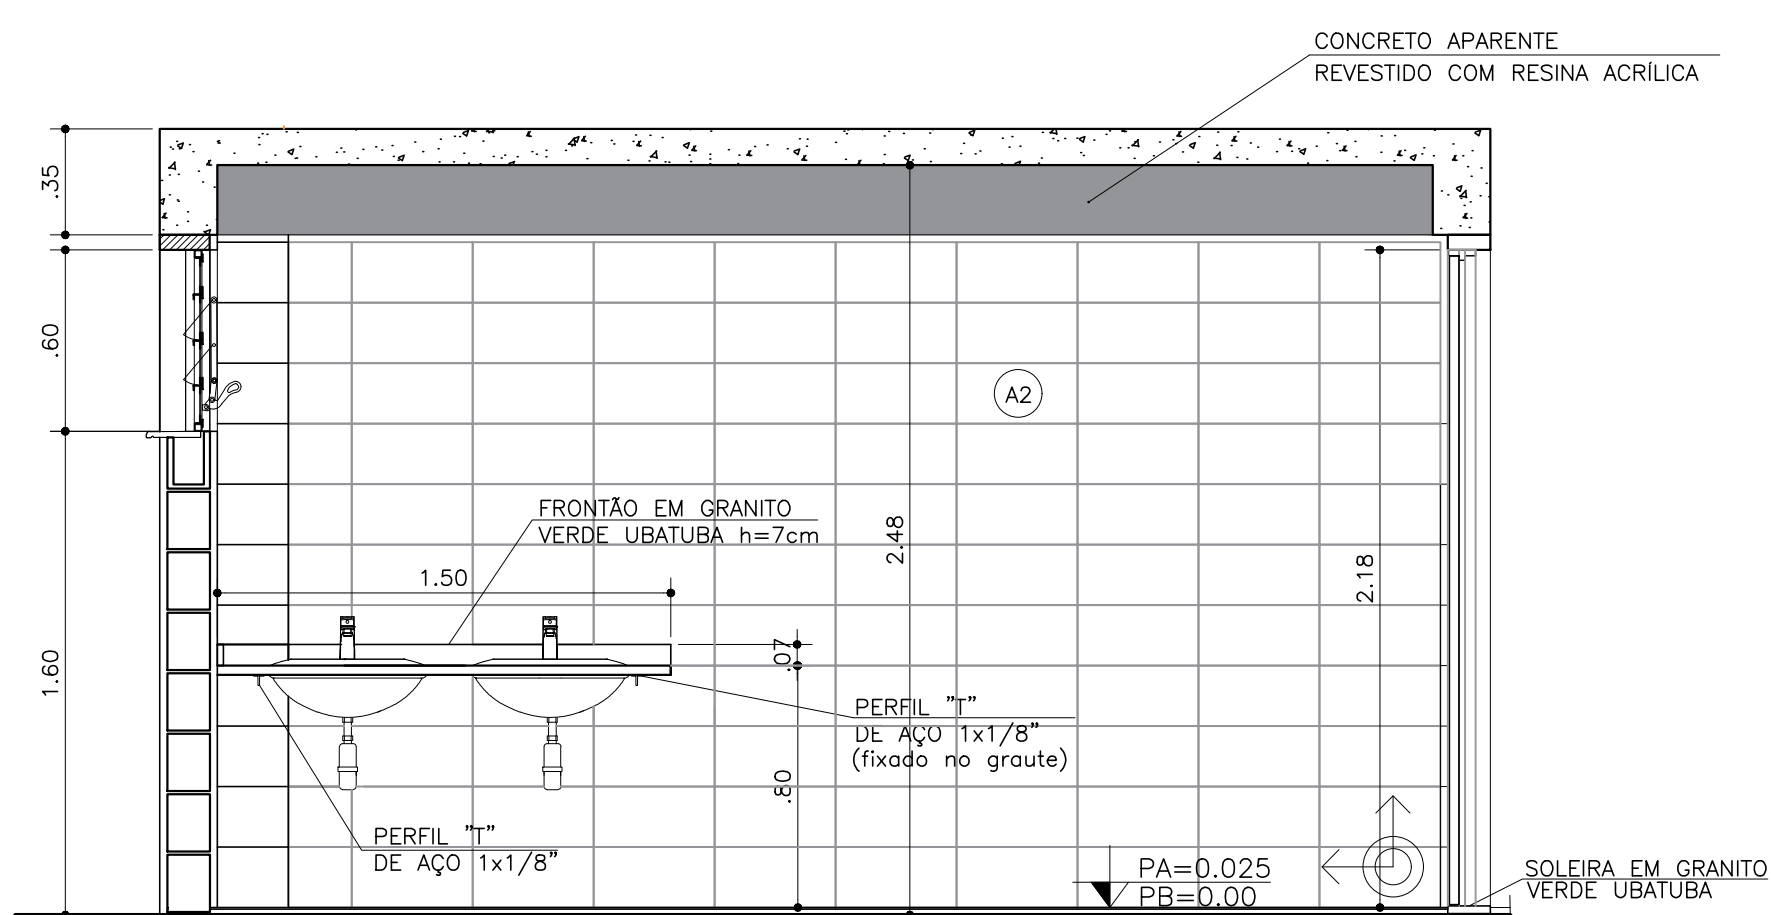


VISTA 1
 ESC.: 1:25

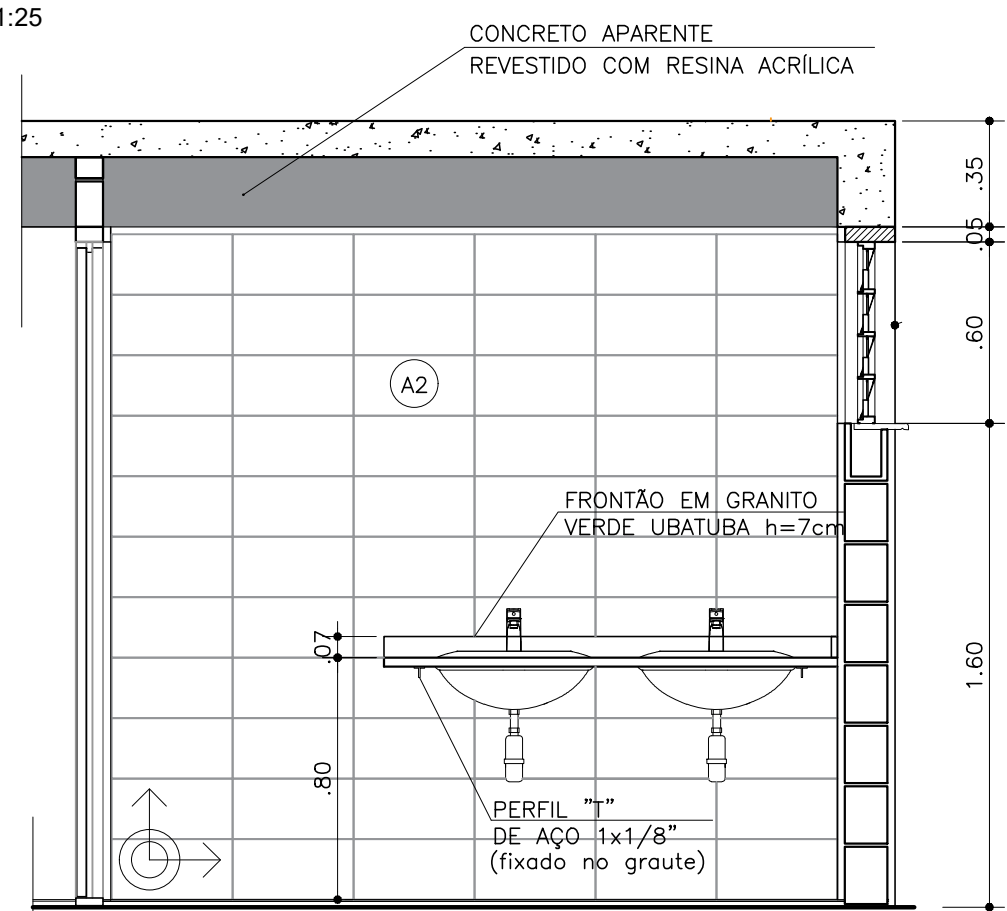


VISTA 4
 ESC.: 1:25

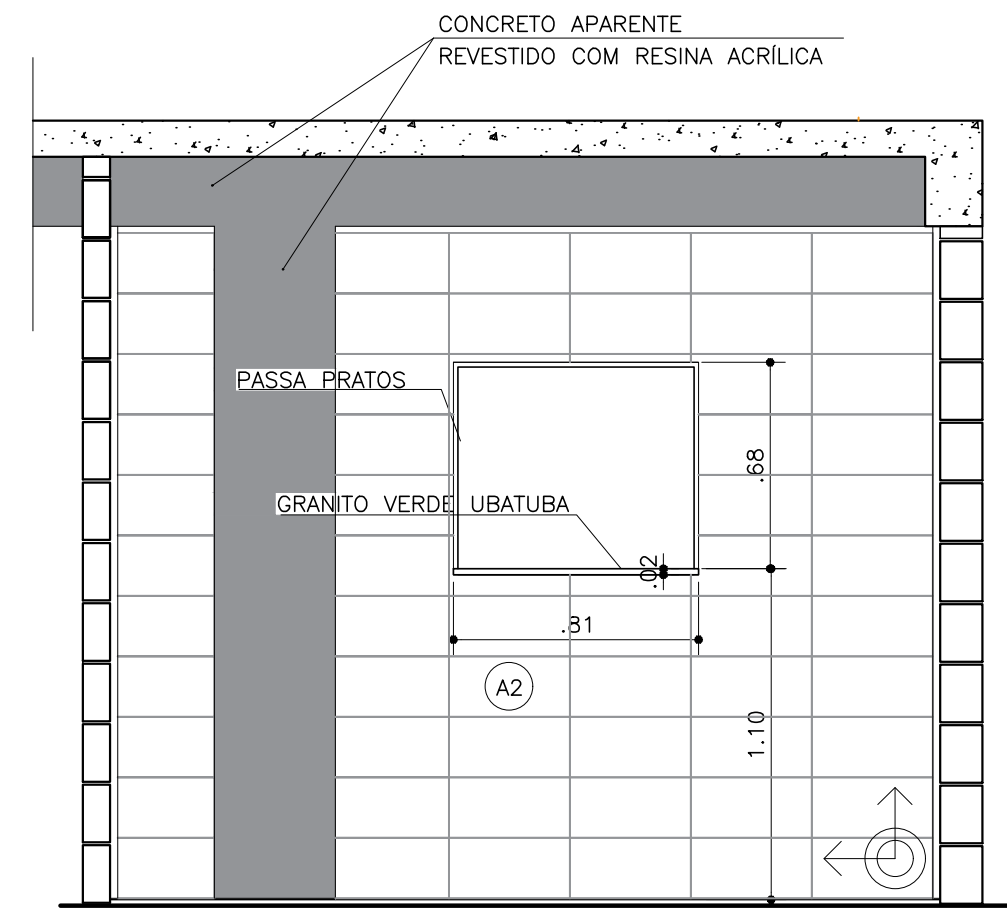


VISTA 7
 ESC.: 1:25

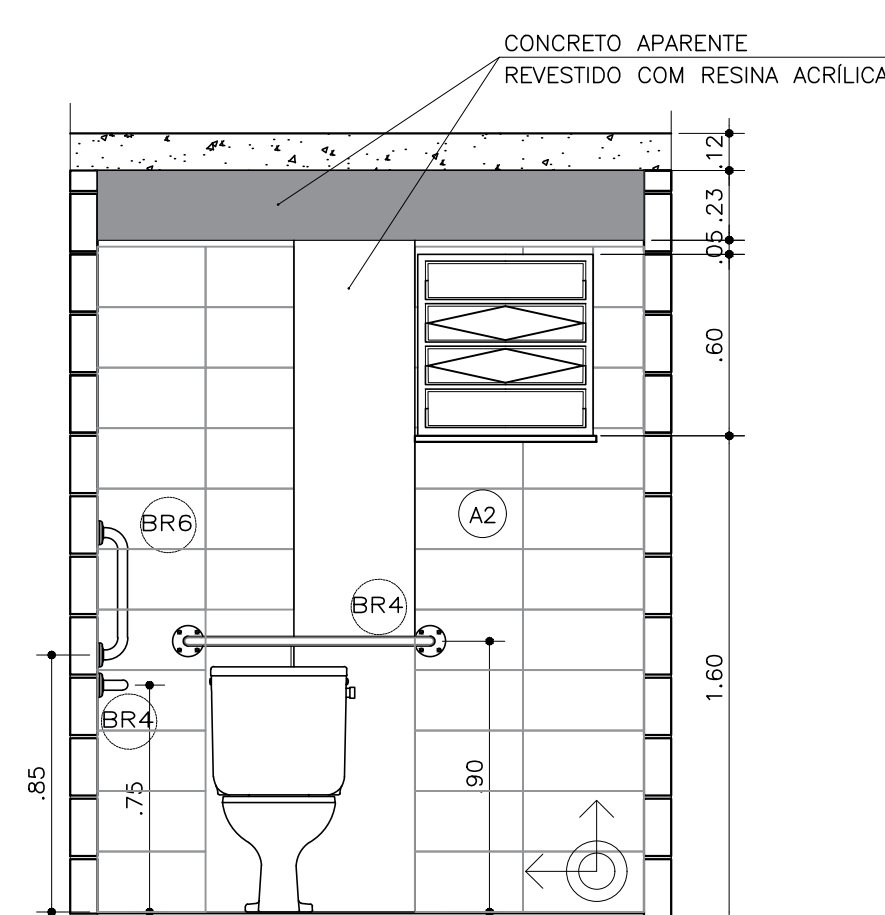


VISTA 2
 ESC.: 1:25

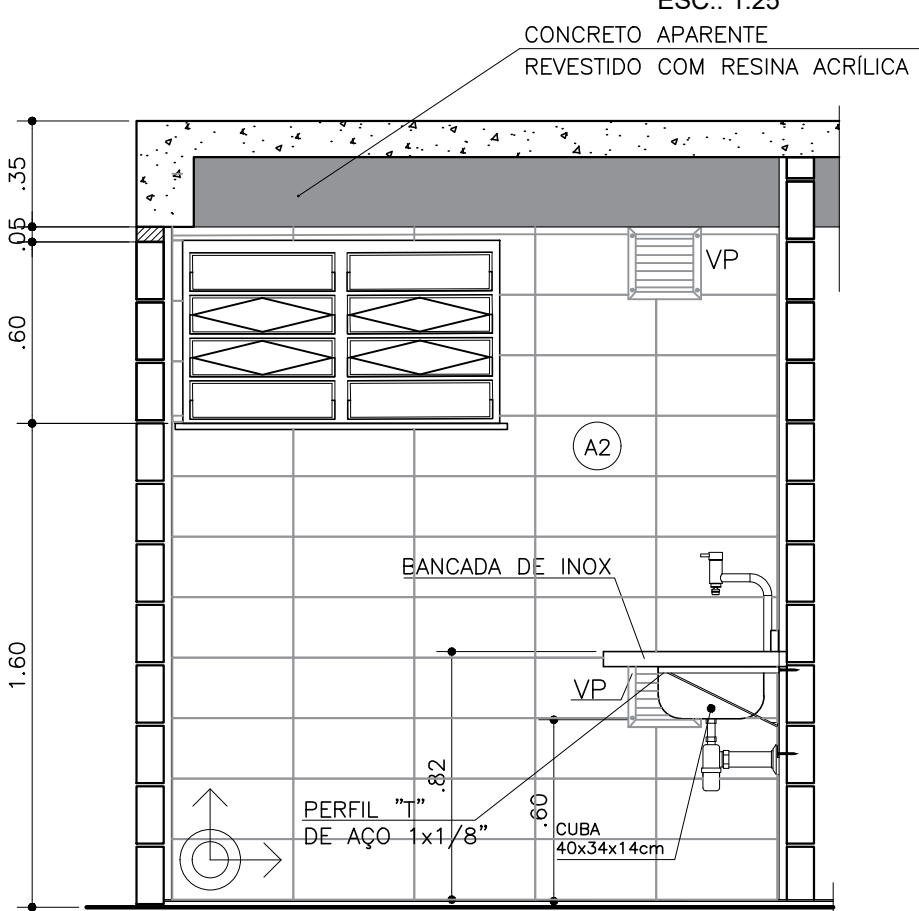


VISTA 5
 ESC.: 1:25

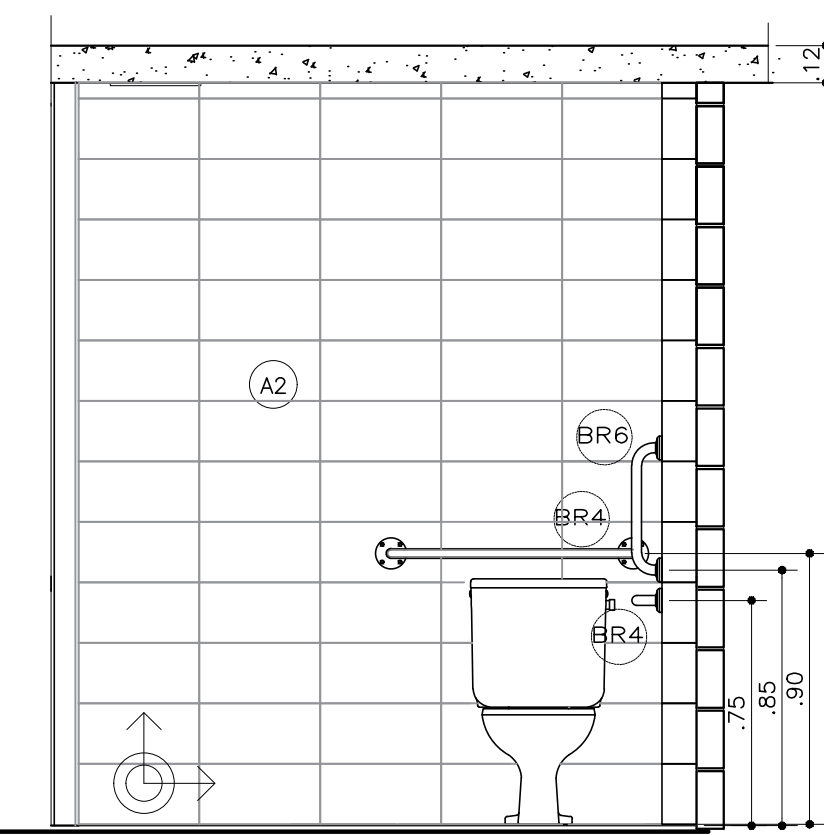

CORTE AA'
 ESC.: 1:25

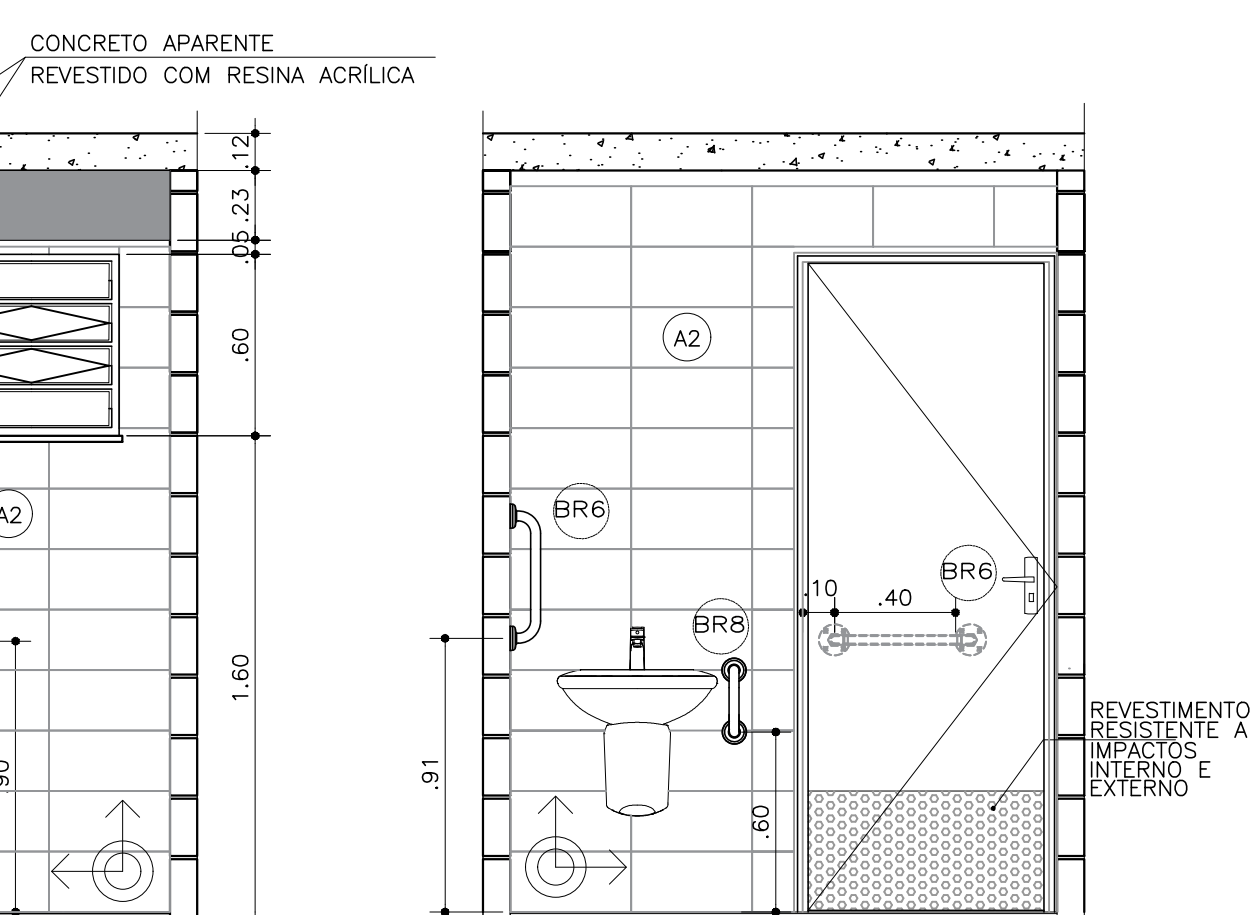


VISTA 3
 ESC.: 1:25

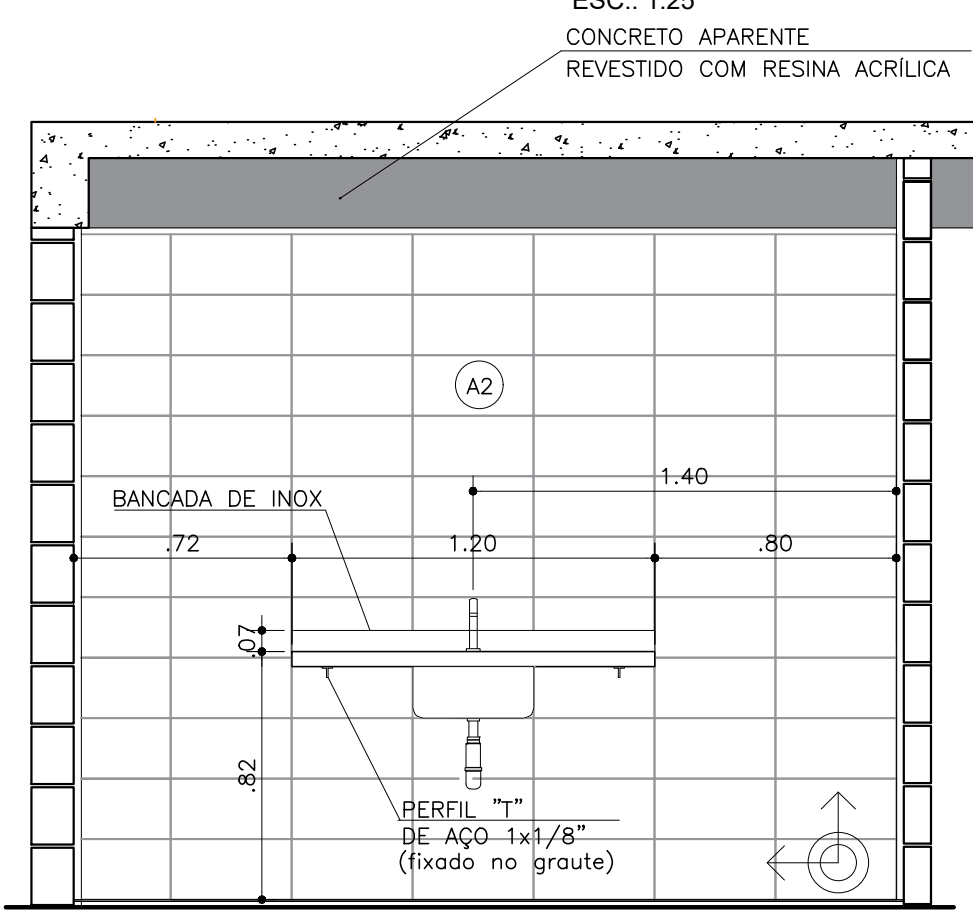

VISTA 6
 ESC.: 1:25


DET. BARRAS DE APOIO

ESC.: 1:10

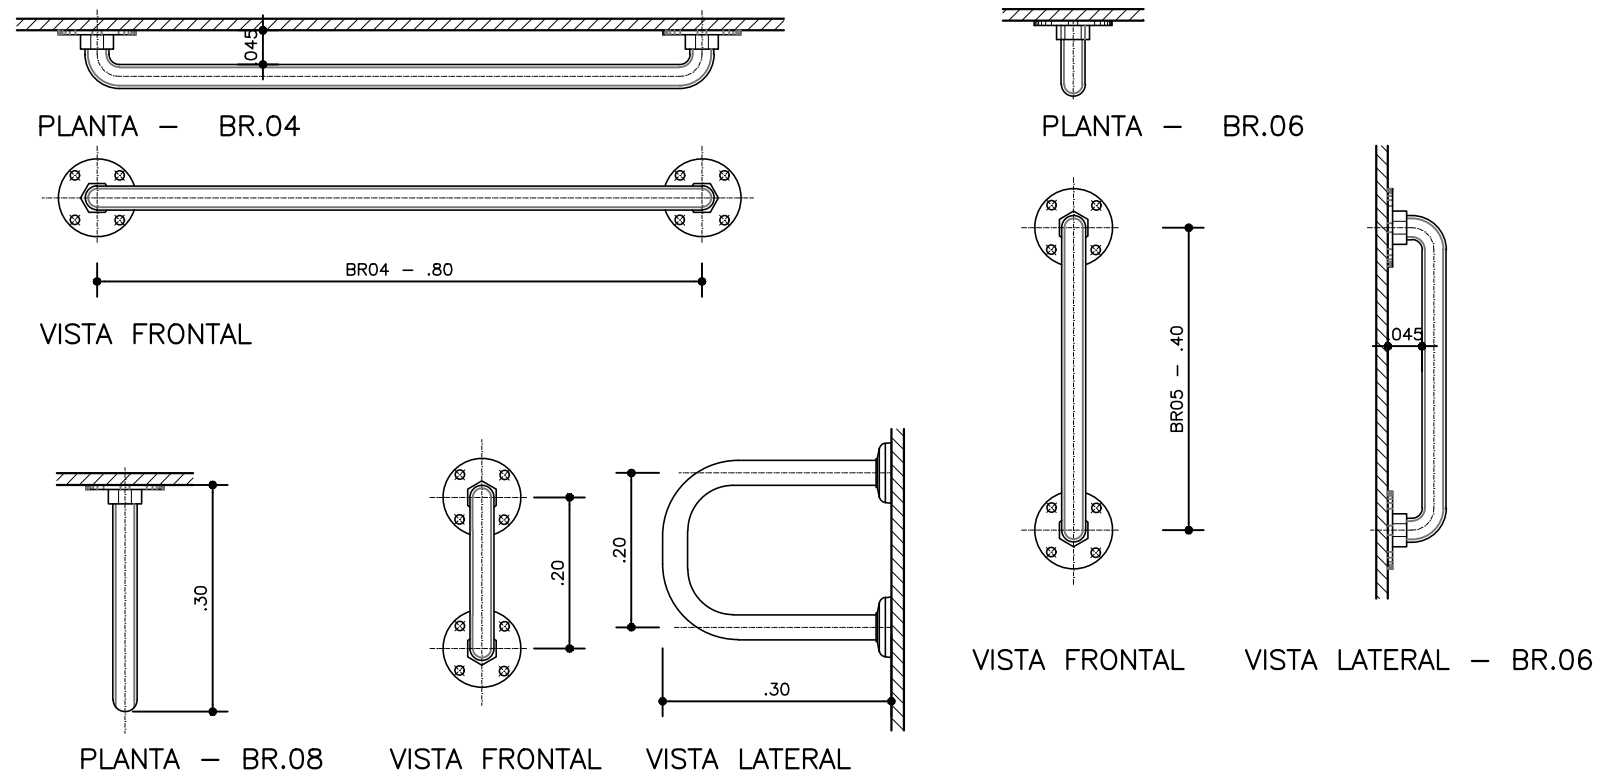


DETALHE BARRA

ESC.: 1:5

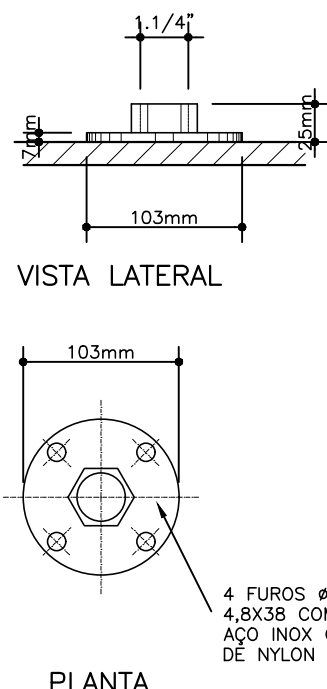

DETALHE FIXAÇÃO DAS BARRAS


ESC.: 1:5

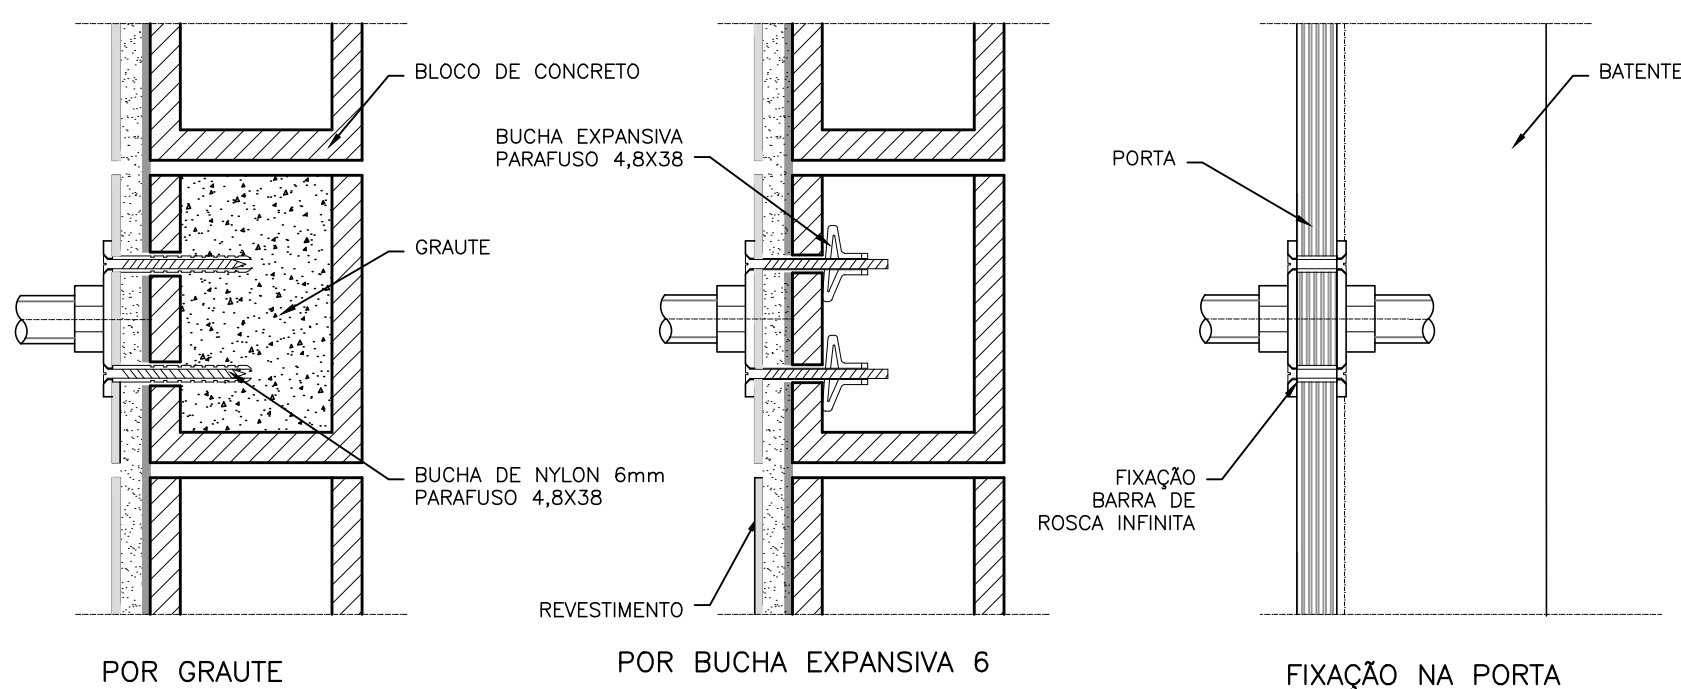

OBS.: PARA FIXAÇÃO DAS BARRAS DE APOIO EM BLOCOS DE CONCRETO OU CERÂMICOS, UTILIZAR BUCHA ESPECIAL "EXPANSIVA" OU GRAUTEAR OS BLOCOS NOS PONTOS DE FIXAÇÃO.

DETALHES DE FIXAÇÃO DA PIA DA COZINHA

SEM ESCALA

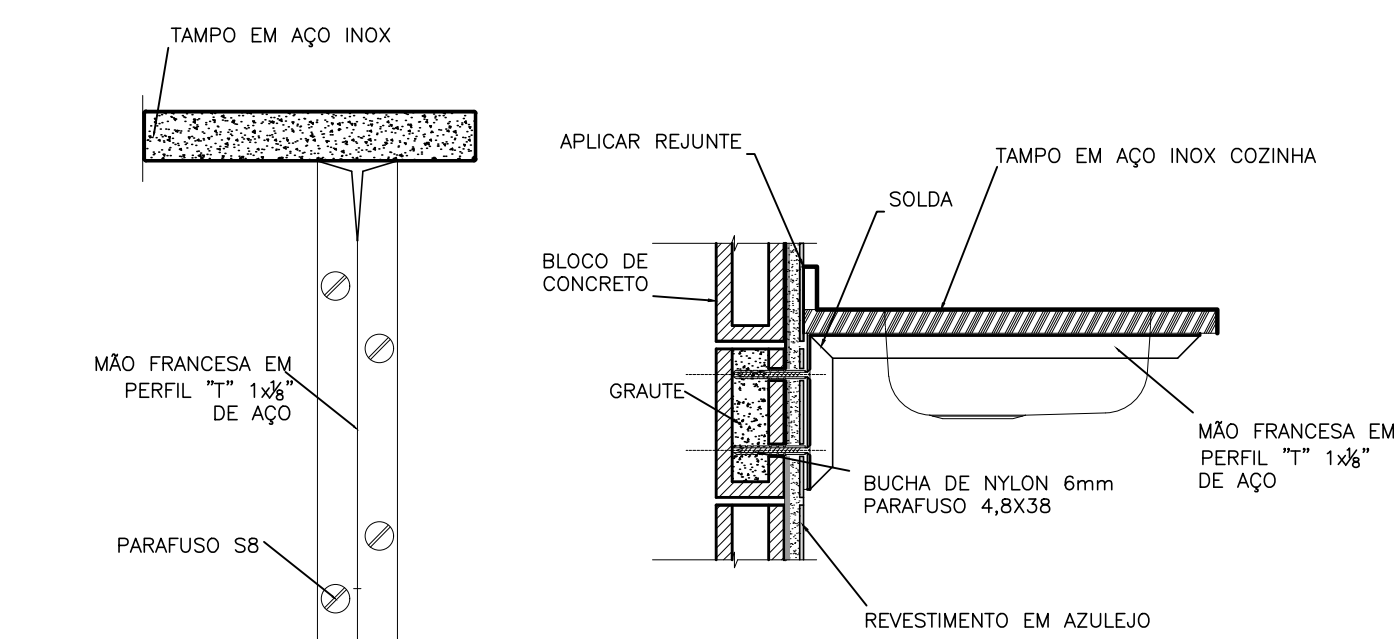

Revisões (discriminação)	Nº	Data	Rubrica

CDHU Companhia de Desenvolvimento Habitacional e Urbano
 Rua Boa Vista, 170 - São Paulo - Tel. 2505.2000 - CNPJ 47.865.597/0001-09

PROJETO
CASA DA JUVENTUDE

ENDEREÇO / MUNICÍPIO

TÍTULO **ARQUITETURA** | ÁREA | FOLHA **ARQ/07/10**

ASSUNTO

AMPLIAÇÕES WC FEMININO, WC ACESSÍVEL, WC MASCULINO E COZINHA. DETALHES

ESCALA GRÁFICA | ESCALA NOMINAL | DATA
 0 0,5 1 1,50 (m) | 1:50 | ABRIL/2021

ASSINATURAS	propriedário	CNPJ
aprovação do projeto - responsável técnico	c.r.e.a.	
	pref.	
	o.r.l.	
obra - responsável técnico	c.r.e.a.	
	pref.	
	o.r.l.	

ESPAÇO PARA APROVAÇÃO

CODIGO CDHU
 EMPREENDIMENTO
 Projeto RegBo Município Versão Etapa do Projeto
 P E