





RUA ISALTINO GOMES DA SILVA, LAURINDO F. AMADIO E WALDEMAR DORIGHELLO - BOITUVA/SP
 ESCALA 1:600

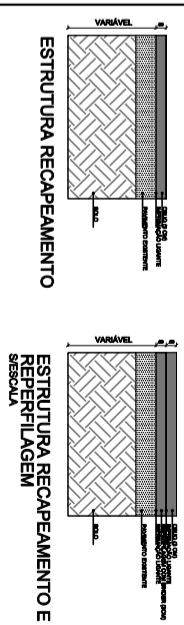

RAMPA DE ACESSIBILIDADE

RAMPA TIPO 01

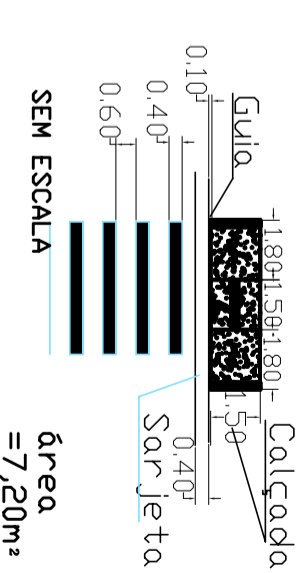

ITEM	UNIDADE	QUANTIDADE	DESCRIÇÃO
RECAPA RUA ALTIMO	m²	228M²	RECAPAMENTO ASFALTICO 80 CM C/20
RECAPA RUA LAURINDO	m²	178M²	RECAPAMENTO ASFALTICO 80 CM C/20
RECAPA RUA WALDEMAR	m²	4461,24	RECAPAMENTO ASFALTICO 80 CM C/20
ESTABOÇÃO DE IV	un	6/0	ESTABOÇÃO DE TUBO DE VITRLO 60X80 CM
VALETÃO A SER REPERTO - ALTIMO	m	7,26	ESPECIÇÃO DE VALETÃO EM CONCRETO SIMILAR ALOCADO EM LOCO
VALETÃO A SER REPERTO - LAURINDO	m	14,50	ESPECIÇÃO DE VALETÃO EM CONCRETO SIMILAR ALOCADO EM LOCO
VALETÃO A SER REPERTO - WALDEMAR	m	5/00	ESPECIÇÃO DE VALETÃO EM CONCRETO SIMILAR ALOCADO EM LOCO

NOTA: 01) PARA A EXECUÇÃO, AS MEDIDAS DEVEM SER CONFERIDAS NO LOCAL.

ID	VERSÃO	INICIAL	DESCRIÇÃO	DATA	POR	APROV.

EMPRESA RESPONSÁVEL
 GEISA WAGNER LUCAS ZAKARIAS
 CREA: 01/04

PREFEITURA MUNICIPAL DE BOITUVA
 RECAPAMENTO ASFALTICO - SINALIZAÇÃO VIÁRIA - ACESSIBILIDADE

PROPOSTA Nº	01/04
DATA	01/04
FOLHA	02