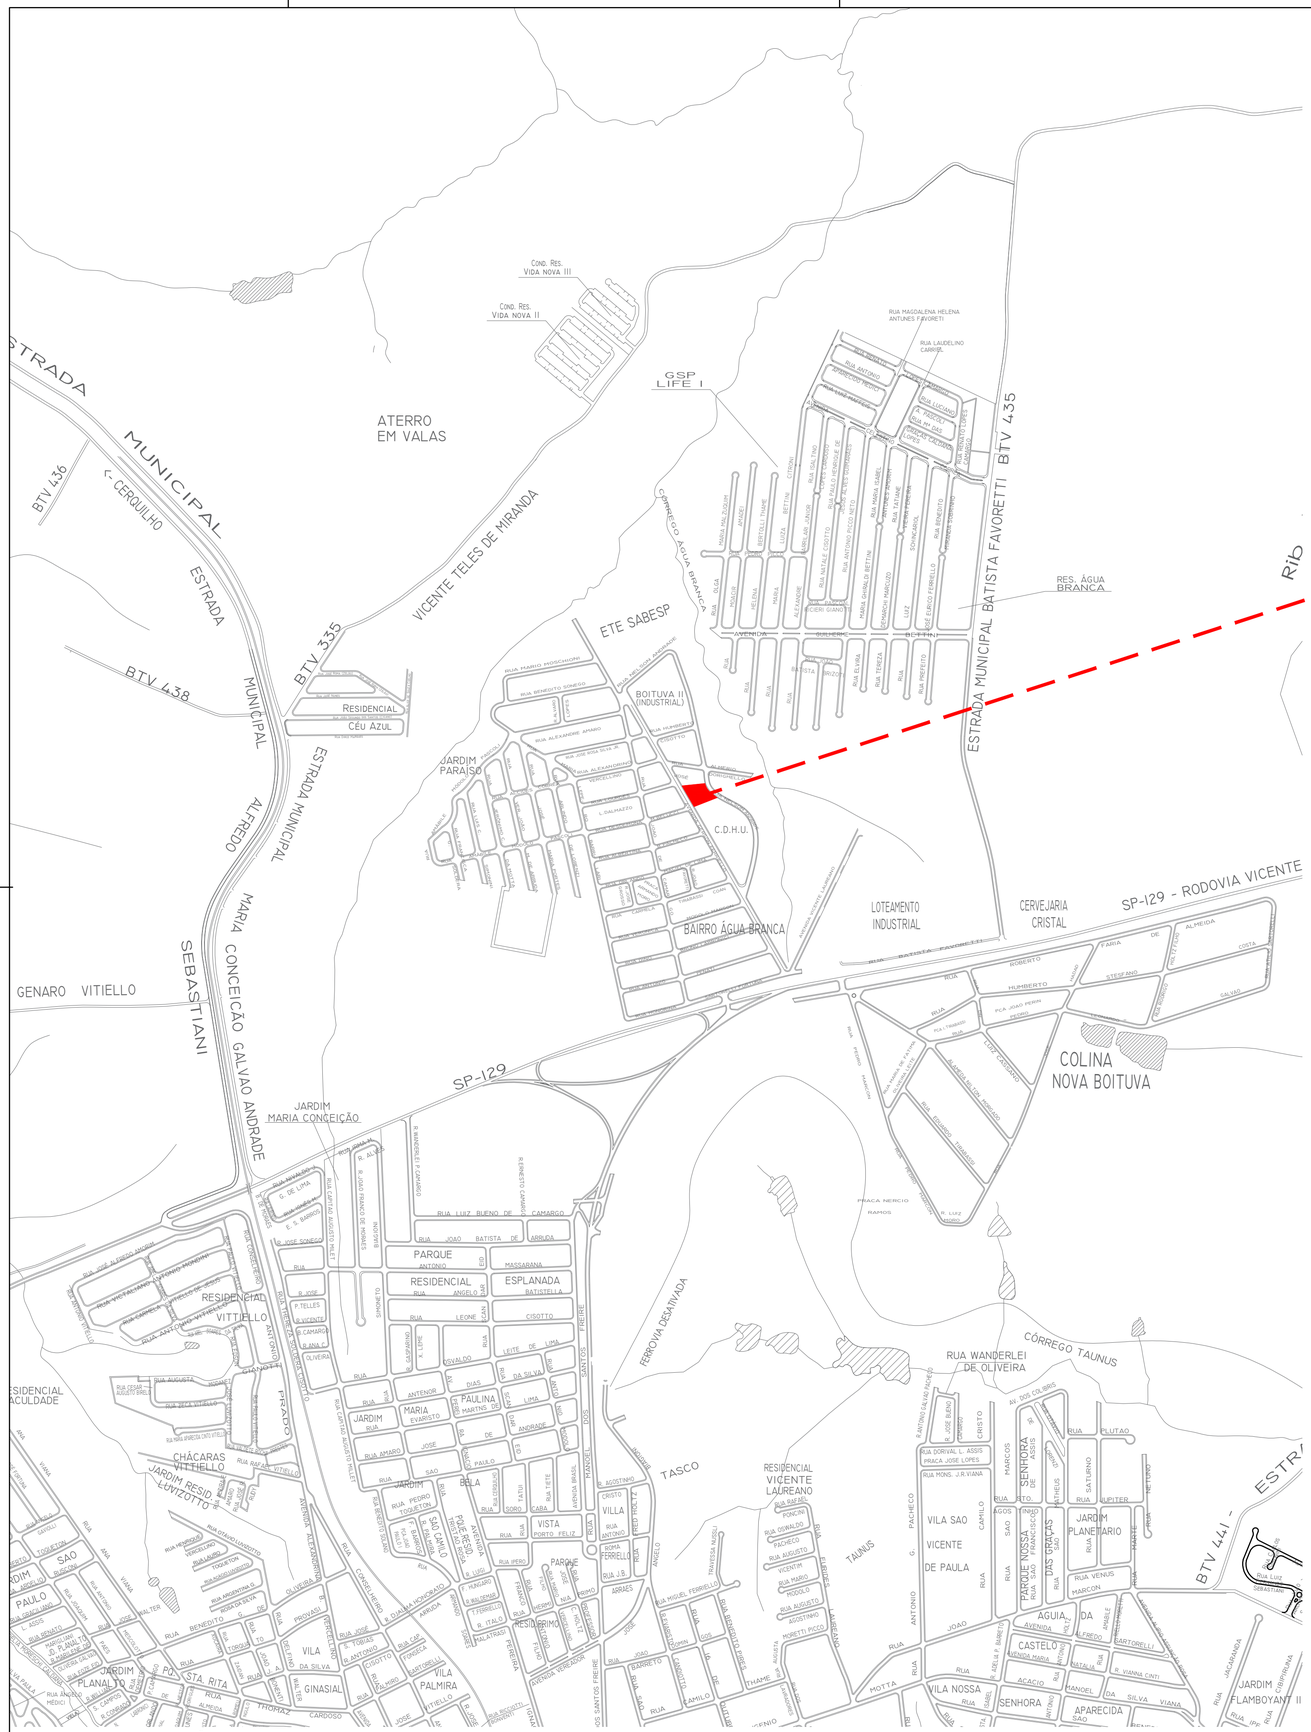

PLANTA DE LOCALIZAÇÃO
s/esc.

MAPA DE LOCALIZAÇÃO
SEM ESCALA

LATITUDE: 23°15'46.8"S
LONGITUDE: 47°40'12.5"W

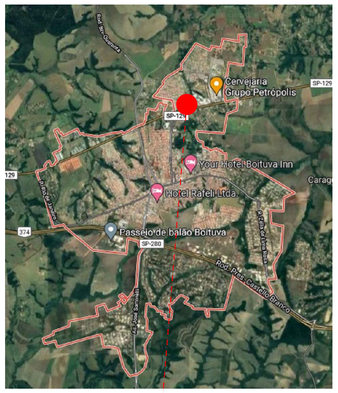

NOTAS
01. PARA A EXECUÇÃO, AS MEDIDAS DEVEM SER CONFERIDAS NO LOCAL.

REV.	DESCRIÇÃO	DATA	POR	APROV.
03	REVISÃO DE PROJETO	17/08/2021	JUNIOR	
02	REVISÃO DE PROJETO	27/07/2021	JUNIOR	
01	AJUSTES DE PROJETO	07/07/2021	JESSICA	
00	EMISSÃO INICIAL	07/06/2021	VIVIANE TOYAMA	

ESTE DOCUMENTO É DE PROPRIEDADE DA PREFEITURA MUNICIPAL E NÃO PODE SER REPRODUZIDO OU USADO PARA QUALQUER FINALIDADE DIFERENTE DAQUELA PARA A QUAL ESTÁ SENDO FORNECIDO

EDSON MARCUSSO
Prefeito do Município

ANTONIO CARLOS FARINA JUNIOR
CREA Nº 506935354
ART Nº 28027230210822383

DALILA B. MACEDO COELHO
CREA Nº 506935354
ART Nº 28027230210908530

USUÁRIO
PREFEITURA MUNICIPAL DE BOITUVA

EMPREENDIMENTO
CONSTRUÇÃO CENTRO DE RECREAÇÃO

ENDEREÇO
AV. GÉRSON FERRIELLO, BAIRRO ÁGUA BRANCA - BOITUVA/ SP

TÍTULO
PROJETO ARQUITETÔNICO

RESPONSÁVEL	ART/RRT	DESENHO	APROV.
JUNIOR FARINA	INDICADO	VIVIANE TOYAMA	
ESCALA	**Nº DO PT**	**VISTO**	**FOLHA**
INDICADA			01/03
DATA	**ARQUIVO**		**REV.**
17/08/2021	BTV_ARQ_CENTRO DE RECREAÇÃO NO B NOVO MUNDO_R03		03