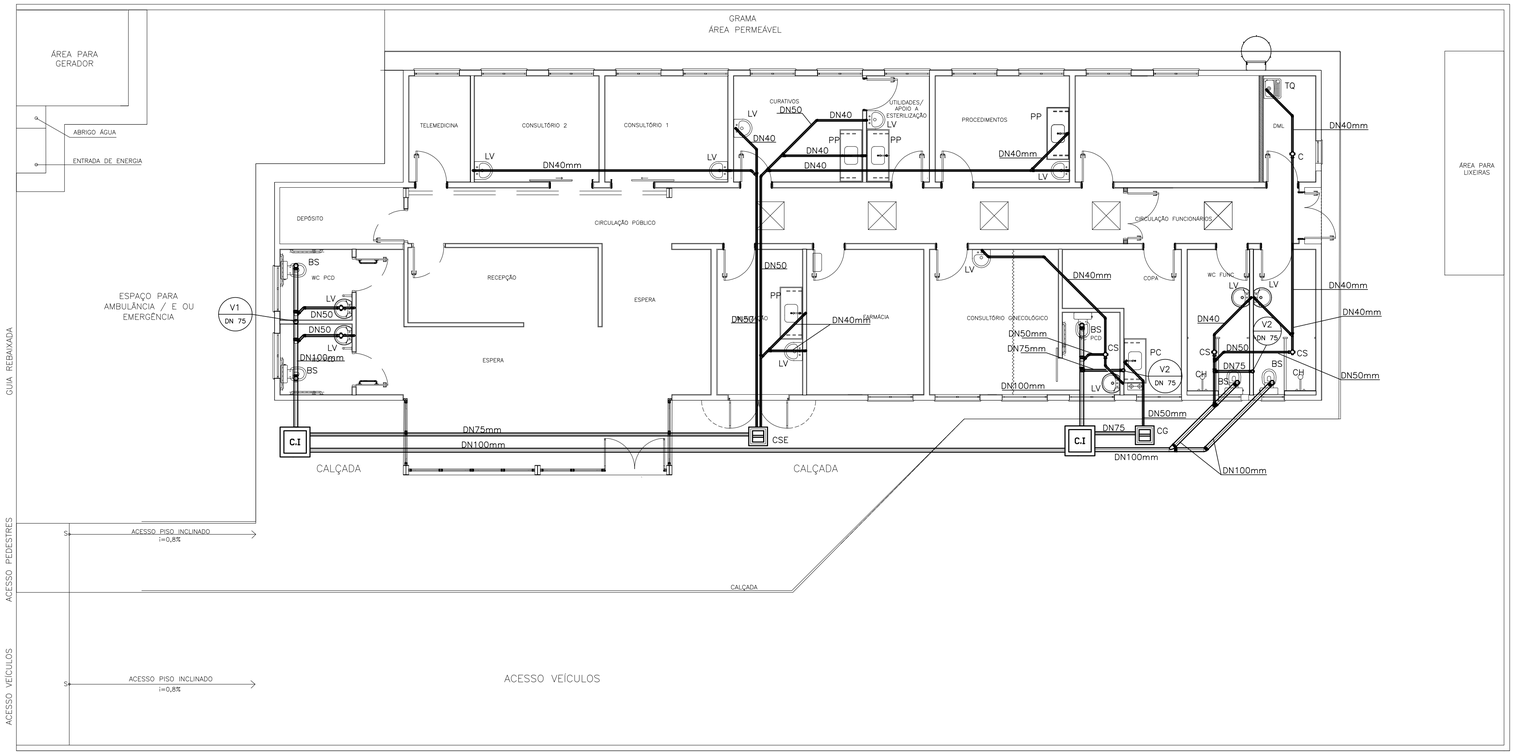

PLANTA DE ESGOTO

ESCALA 1/75

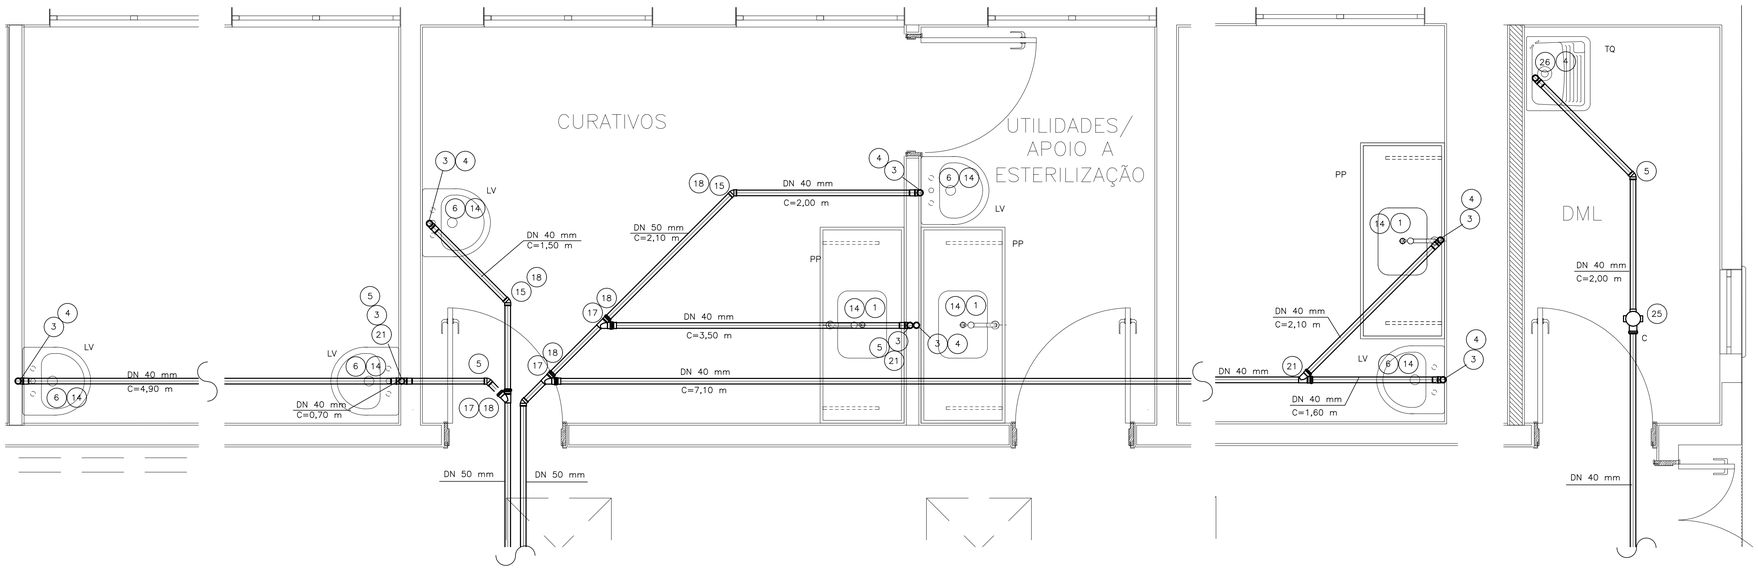

DETALHE DO ESGOTO

ESCALA 1/20

FONTE / DADOS DE BASE

CDHU

ENG. FERNANDO AREVALILLO LLATA	SUPERINTENDENTE DE PROJETOS
ARQ. ANA MARIA A. COELHO	GERENTE
ARQ. LUIS GUSTAVO DELLA NOCE	GESTOR
ENG° JOÃO LUIZ FERREIRA NEVES	RESPONSÁVEL TÉCNICO
ELISA TIEKO ASANO	DESENHISTA

APOIO CDHU

LEGENDA/TABELAS

BS	BACIA SANITÁRIA
CG	CAIXA DE GORDURA
CI	CAIXA DE INSPEÇÃO
CS	CAIXA SIFONADA
LV	LAVATÓRIO
PC	PIA DE COZINHA
V	VENTILAÇÃO
CSE	CAIXA SIFONADA ESPECIAL
PP	PIA PARA PROCEDIMENTO
C	CAIXA SECA

OBSERVACOES:

- TODAS AS LIGAÇÕES DEVERÃO SER EXECUTADAS CONFORME SEGUE:
  ATÉ DN 40 mm PVC JUNTA SOLDADA
  ACIMA DE DN 40 mm JUNTA ELÁSTICA COM ANEL
- AS DECLIVIDADES DO ESGOTO, QUANDO NÃO ASSINALADAS SÃO DE 2%
- OS MATERIAIS UTILIZADOS DEVERÃO SEGUIR AS PRESCRIÇÕES DAS ESPECIFICAÇÕES TECNICAS DA ABNT.
- A COLUNA DE VENTILAÇÃO ULTRAPASSA 0.30cm DA COBERTURA
- A CAIXA DE INSPEÇÃO DEVERÁ SER LIGADA À REDE PÚBLICA COM TUBULAÇÃO DE DN 100 mm. DEPENDENDO DA IMPLANTAÇÃO, PODERÁ SER NECESSÁRIA MAIS CAIXAS DE INSPEÇÃO.

Revisões (discriminação)	Nº	Data	Rubrica

Companhia de Desenvolvimento Habitacional e Urbano

CDHU

Rua Boa Vista, 170 CEP 01014-000. São Paulo. Tel:3242B.2000. CGCMF 47.865.597/0001-09

PROJETO
ESPAÇO SAÚDE

CODIGO

TITULO	ÁREA	FOLHA
HIDRÁULICA	HID	01/5

ASSUNTO
INSTALAÇÃO HIDRÁULICA
ESGOTO

ESCALA GRÁFICA	ESCALA NOMINAL	DATA
0 5 10 15(m)	INDICADA	ABR/21

ASSINATURAS

proprietário	cgc

aprovação do projeto – responsa vel técnico Cia. de Desenvolvimento Habitacional e Urbano do Est. de São Paulo	c.r.e.a.	20314/D
	pref.	
	o.r.t.	
obra – responsável técnico	c.r.e.a.	
	pref.	
	o.r.t.	

ESPAÇO PARA APROVAÇÃO

CÓDIGO CDHU EMPREENDIMENTO

Programa	Região	Município	Terreno	Fase	Versão	Etapa do Projeto
						P E