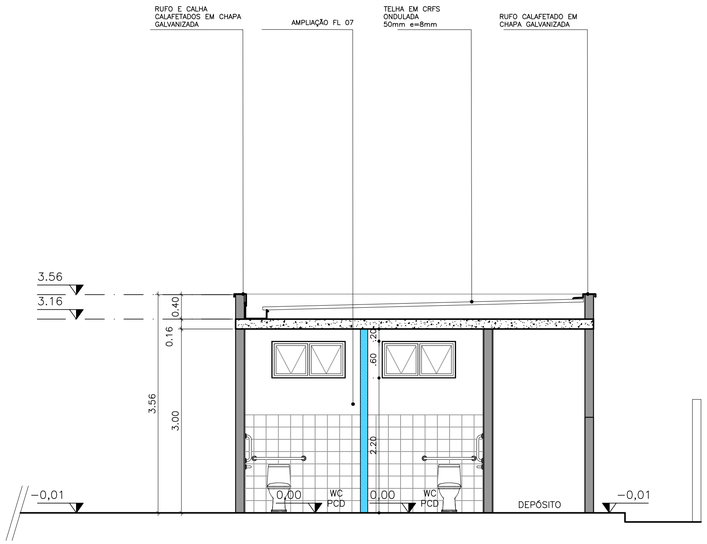

CORTE D–D
ESCALA 1:50

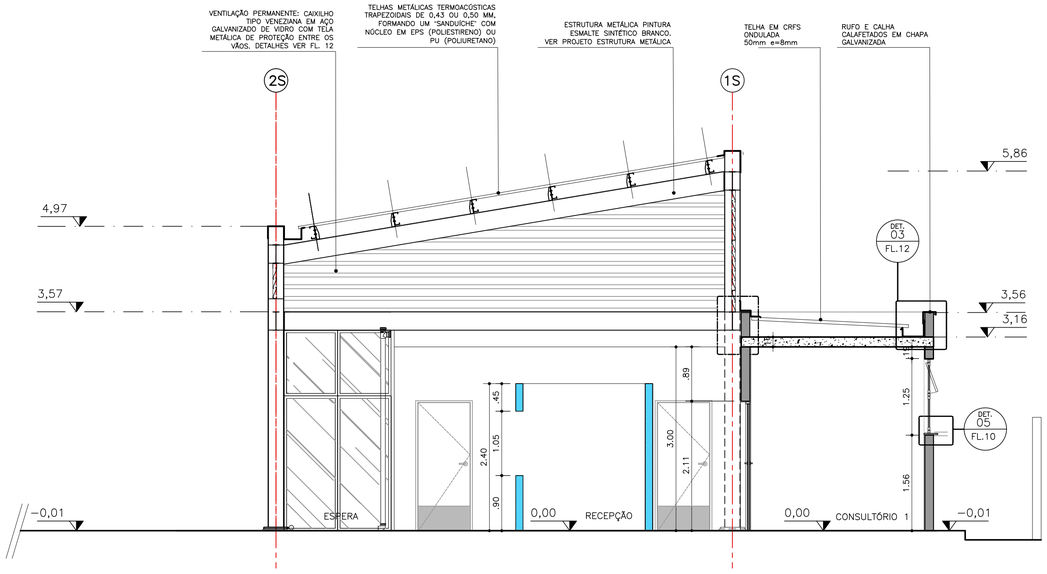

CORTE E–E
ESCALA 1:50

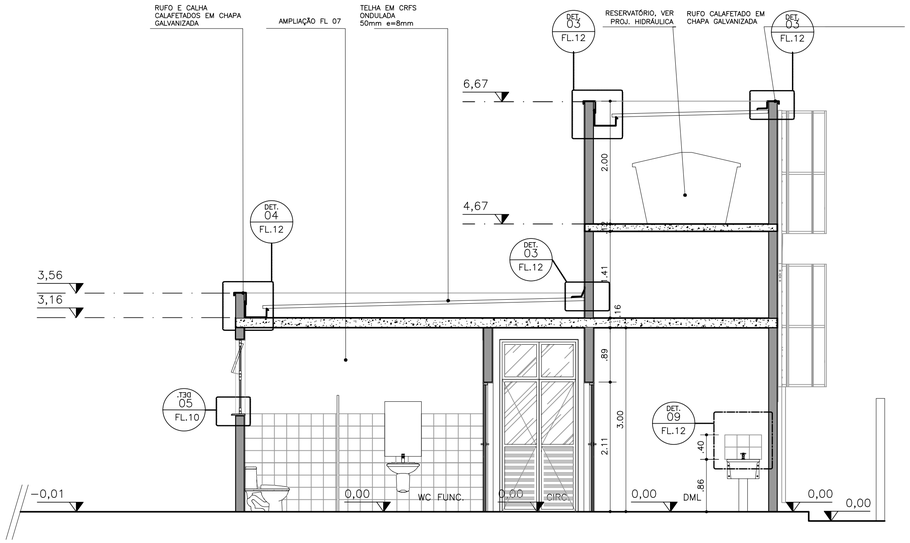

CORTE H–H
ESCALA 1:50

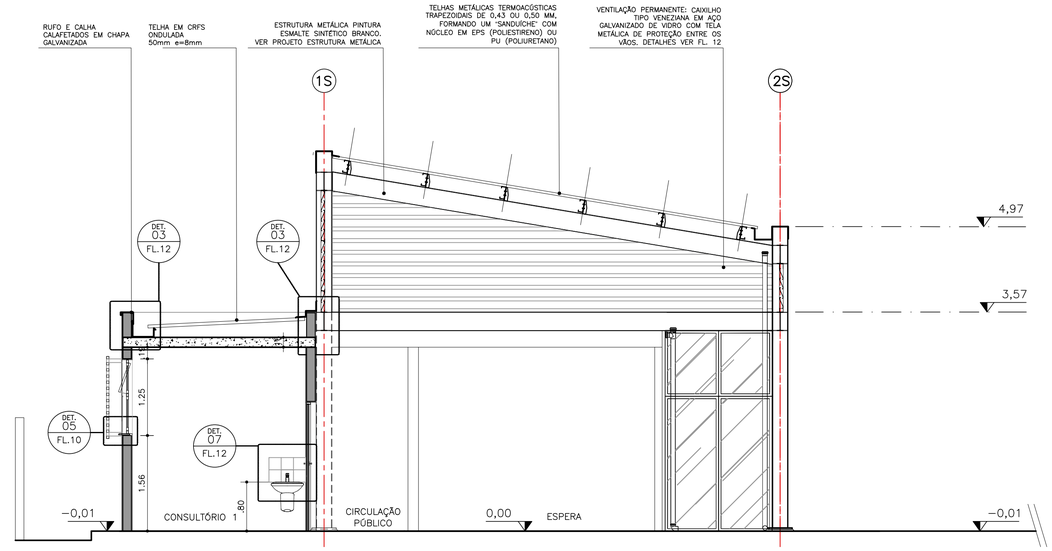

CORTE F–F
ESCALA 1:50

FONTE / DADOS DE BASE

CDHU

ENG. FERNANDO AREVALILLO LLATA	SUPERINTENDENTE DE PROJETOS
ARQ. ANA MARIA A. COELHO	GERENTE
ARQ. LUIZ GUSTAVO DELLA NOCE	GESTOR
TEC. ANA CAROLINA DE QUADROS	PROJETISTA

APOIO CDHU

ARQ. CATHARINA CHRISTINA TEIXEIRA	COORDENAÇÃO
ARQ. RICARDO COUTO	ARQUITETO
ARQ. MAIANI BALLONI	ARQUITETA

LEGENDA/TABELAS

TABELA DE ACABAMENTOS

	PISO
P2	CIMENTADO DESEMPENADO
P6	CERÂMICA PEI 5 – 30x30cm – cor clara (bege, gelo, areia) grupo de absorção Blla, resistência química A, assentado com argamassa colante industrializada
	IMPERMEABILIZAÇÃO (ver projeto conforme memorial)
I2	ARGAMASSA COM ADITIVO HIDROFUGANTE
I3	ARGAMASSA À BASE DE EMULSÃO ASFÁLTICA, MODIFICADA COM ELASTÔMEROS
I5	ARGAMASSA POLIMÉRICA IMPERMEABILIZANTE
I6	MANTA LIQUIDA BASE ASFALTICA ELASTOMÉRICA
	REVESTIMENTO/PAREDES
R3	CHAPISCO E EMBOÇO E=20<e<25mm
	ACABAMENTO/PAREDES
A1	MASSA CORRIDA
A2	AZULEJO sobre argamassa de assentamento – min 20x20cm – cor clara (branco, bege, gelo, areia)
A3	AZULEJO sobre argamassa de assentamento – min 20x20cm – FAIXA h>1,60m – cor clara (branco, bege, gelo, areia)
A5	PINTURA LÁTEX ACRÍLICA – CLASSE "PREMIUM" – cor conforme projeto cromático, 2 demãos, sobre fundo selador
	FORRO / TETO
F5	PINTURA LÁTEX ACRILICO ACETINADO SOBRE LAJE REVESTIDA
	RODAPÉ
D2	RODAPÉ CERÂMICO PI 5 H=7cm

PAREDE EM ALVENARIA ESTRUTURAL, BLOCO 29X14X19cm

PAREDE EM DRYWALL, RESISTÊNCIA AO FOGO 60 MINUTOS, COM ISOLAMENTO ACÚSTICO DE 52 DB EM LÃ MINERAL DE VIDRO, ESPESSURA 120M

NOTAS:
1– OS DETALHES E ESPECIFICAÇÕES DAS VIGAS METÁLICAS CONSTAM DO PROJETO DE ESTRUTURA.
2– DIMENSÕES EM METROS COTADAS NO OSSO.

Revisões (discriminação)	Nº	Data	Rubrica
Emissão inicial	00	MA/21	
Dimensões do edifício e acabamentos	01	JUN/21	
Paredes de vedação em drywall	02	JUL/21	

CDHU Companhia de Desenvolvimento Habitacional e Urbano
Rua Boa Vista,170 . São Paulo . Tel.2505.2000 . CNPJ 47.865.597/0001–09

PROJETO
ESPAÇO SAÚDE

ENDEREÇO / MUNICÍPIO
--

TÍTULO
ARQUITETURA

AREA: ARQ | FOLHA: 06/13

ASSUNTO
CORTES D-D, E-E, F-F, G-G

ESCALA GRÁFICA: 0 0.5 1 1.50(m) | ESCALA NOMINAL: 1:50 | DATA: JUN/2021

ASSINATURAS

proprietário	CNPJ
aprovação do projeto – responsável técnico	c.r.e.a.
	pref.
	a.r.t.
obra – responsável técnico	c.r.e.a.
	pref.
	a.r.t.

ESPAÇO PARA APROVAÇÃO

CÓDIGO CDHU EMPREENDIMENTO

Projeto						Região		Município		Versão	Etapa do Projeto	
0	0	0	0	0	0	0	0	0	0	0	P	E