
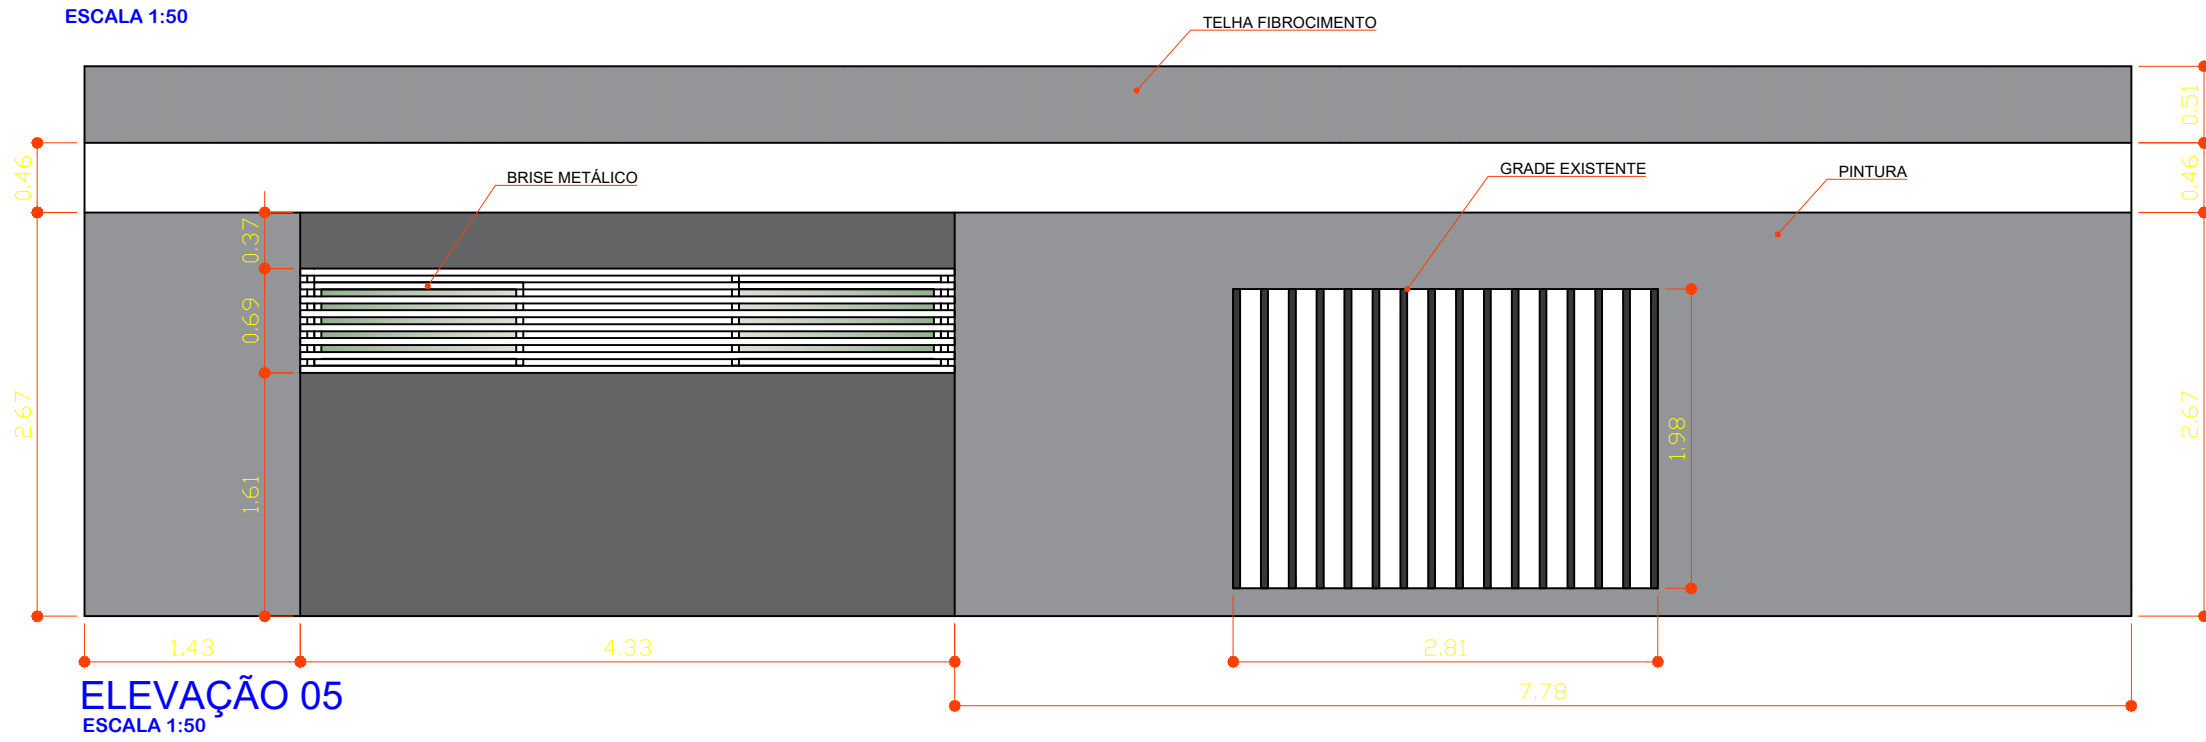
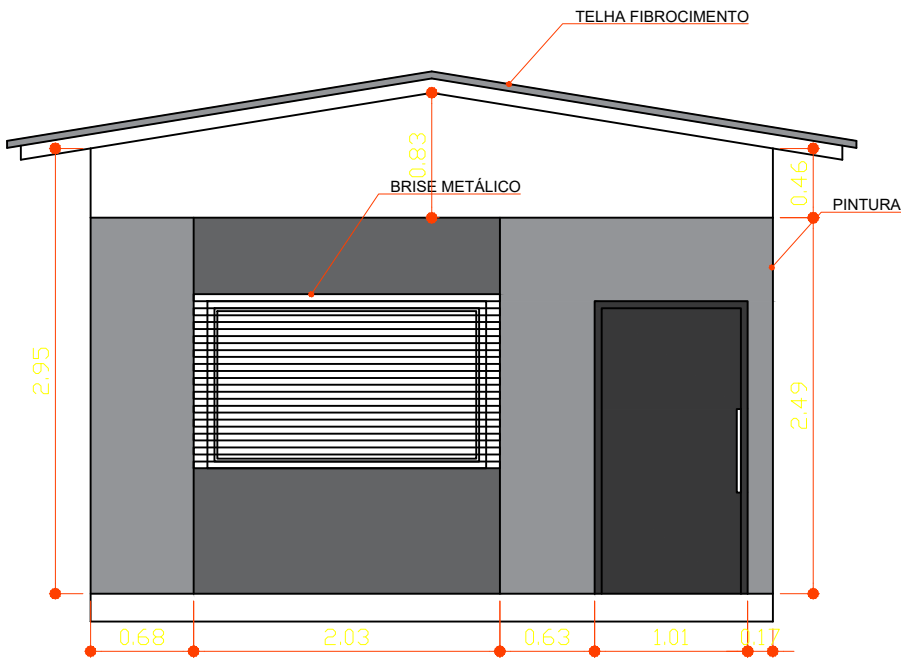
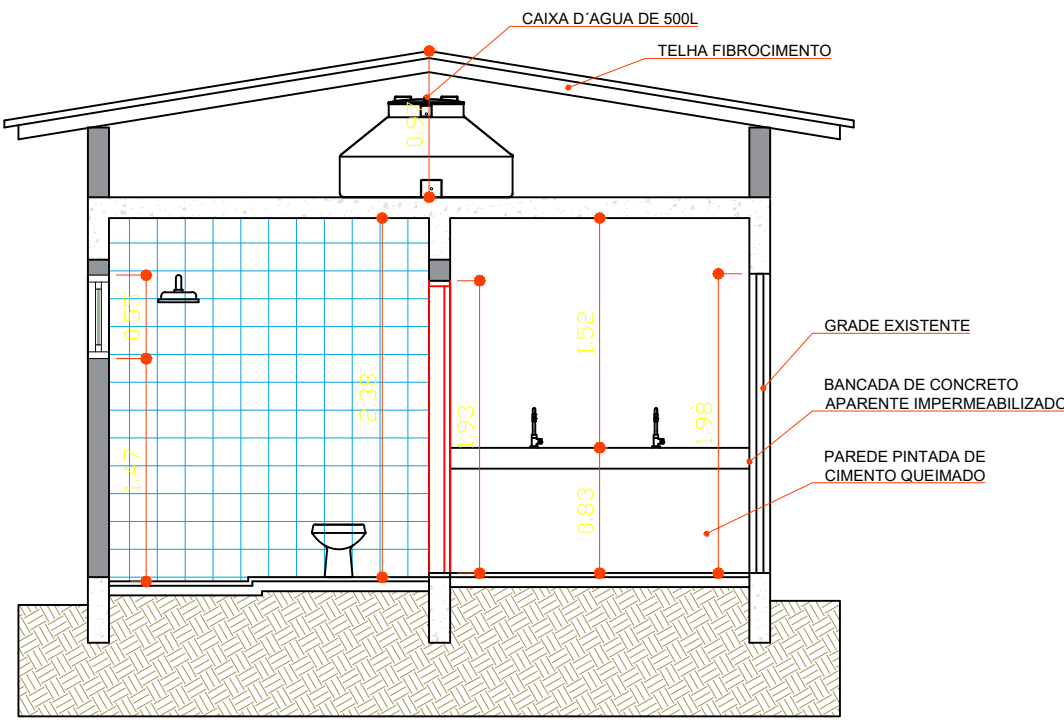


TABELA DE CAIXILHOS

TIPO	LARGURA	ALTURA	PEITORIL	QUANTID.	DESCRIÇÃO	AMBIENTE
PMD-01	0.80	2.10	—	04	PORTA EM MADEIRA LISA - ABRIR	SALA MANUTENÇÃO, WC MANUTENÇÃO
PT	0.80	2.10	—	01	PORTÃO DE FERRO EXISTENTE	HALL DE ENTRADA
PAL-01	1.10	2.10	—	01	PORTA DE ALUMÍNIO LISA - CORRER 1 FOLHA	NECROTÉRIO
JVD-01	1.50	0.60	1.60	04	JANELA ALUMÍNIO COM VIDRO - CORRER 2 FOLHAS	MANUTENÇÃO
JVD-02	0.60	0.60	1.60	02	JANELA ALUMÍNIO COM VIDRO - BASCULANTE 1 FOLHA	WC MANUTENÇÃO
JVD-03	2.00	1.20	0.90	01	JANELA ALUMÍNIO COM VIDRO - CORRER 4 FOLHAS	NECROTÉRIO

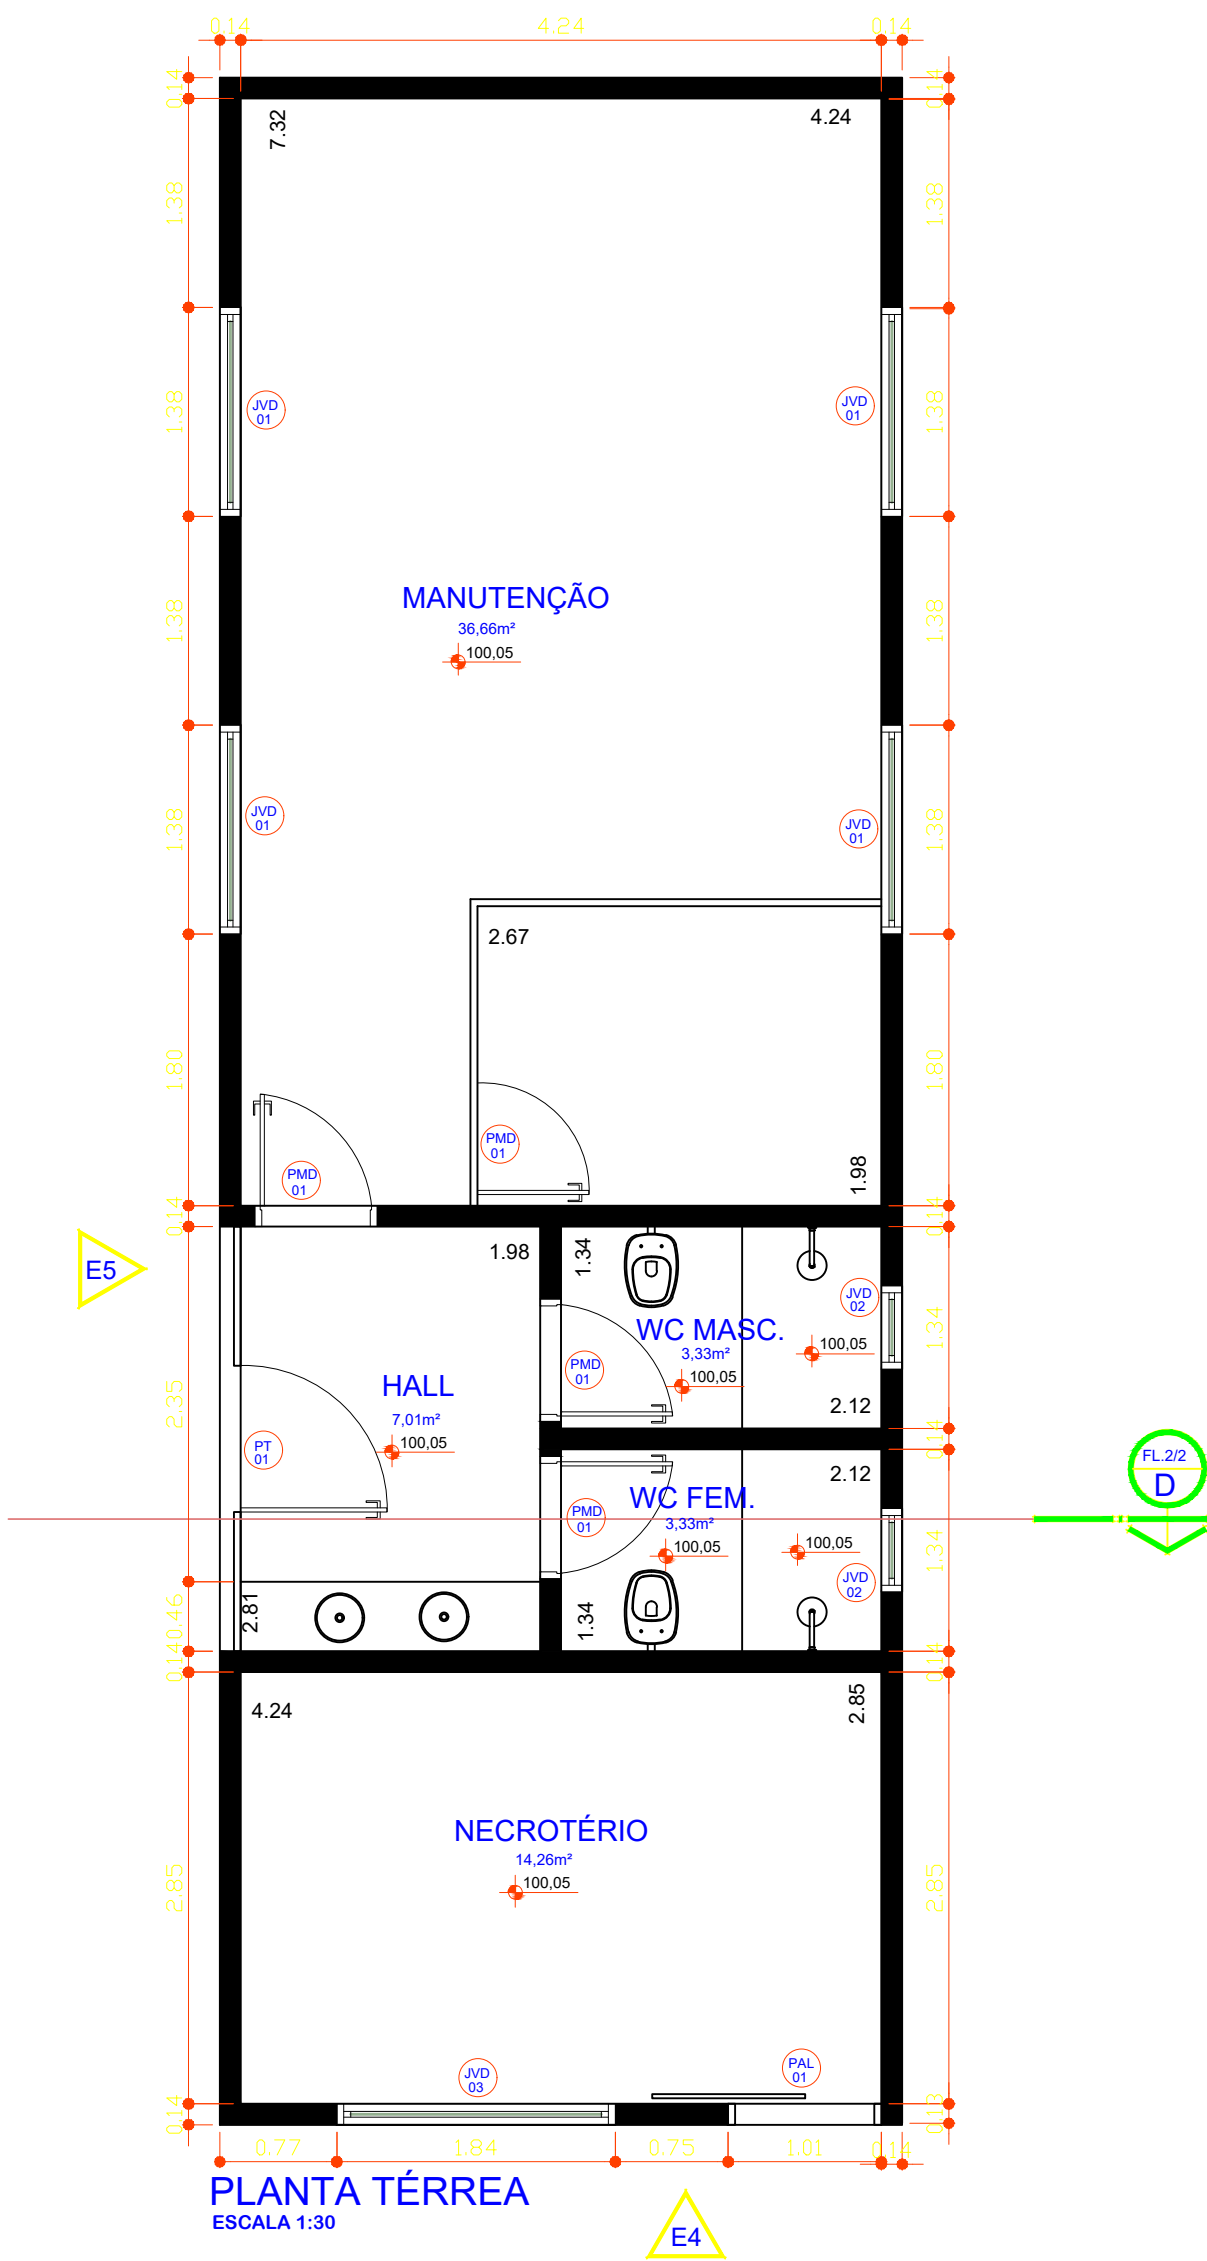

REV.	DESCRIÇÃO	DATA	POR	APROV.

EDSON MARCUSO
Prefeito do Município

MARCO ALVES VIANA
CREA N° 5070508339

PREFEITURA DE BOITUVA

PROJETO DE REFORMA CEMITÉRIO DA SAUDE			
RUA FRANCISCO ALVES NATEL, 142-210 - BOITUVA SP			
PROJETO MANUTENÇÃO E NECROTÉRIO			
RESPONSÁVEL MARCO ALVES VIANA	ART/RRT	DESENHO MARCO	APROV.
ESCALA INDICADA	Nº DO PT	VISTO	FOLHA 04
DATA 02/06/2022	ARQUIVO		REV. REV.01

