


PLANTA DE VIGOTAS PRÉ MOLDADAS-PAVIMENTO 2
ESC.: 1/50

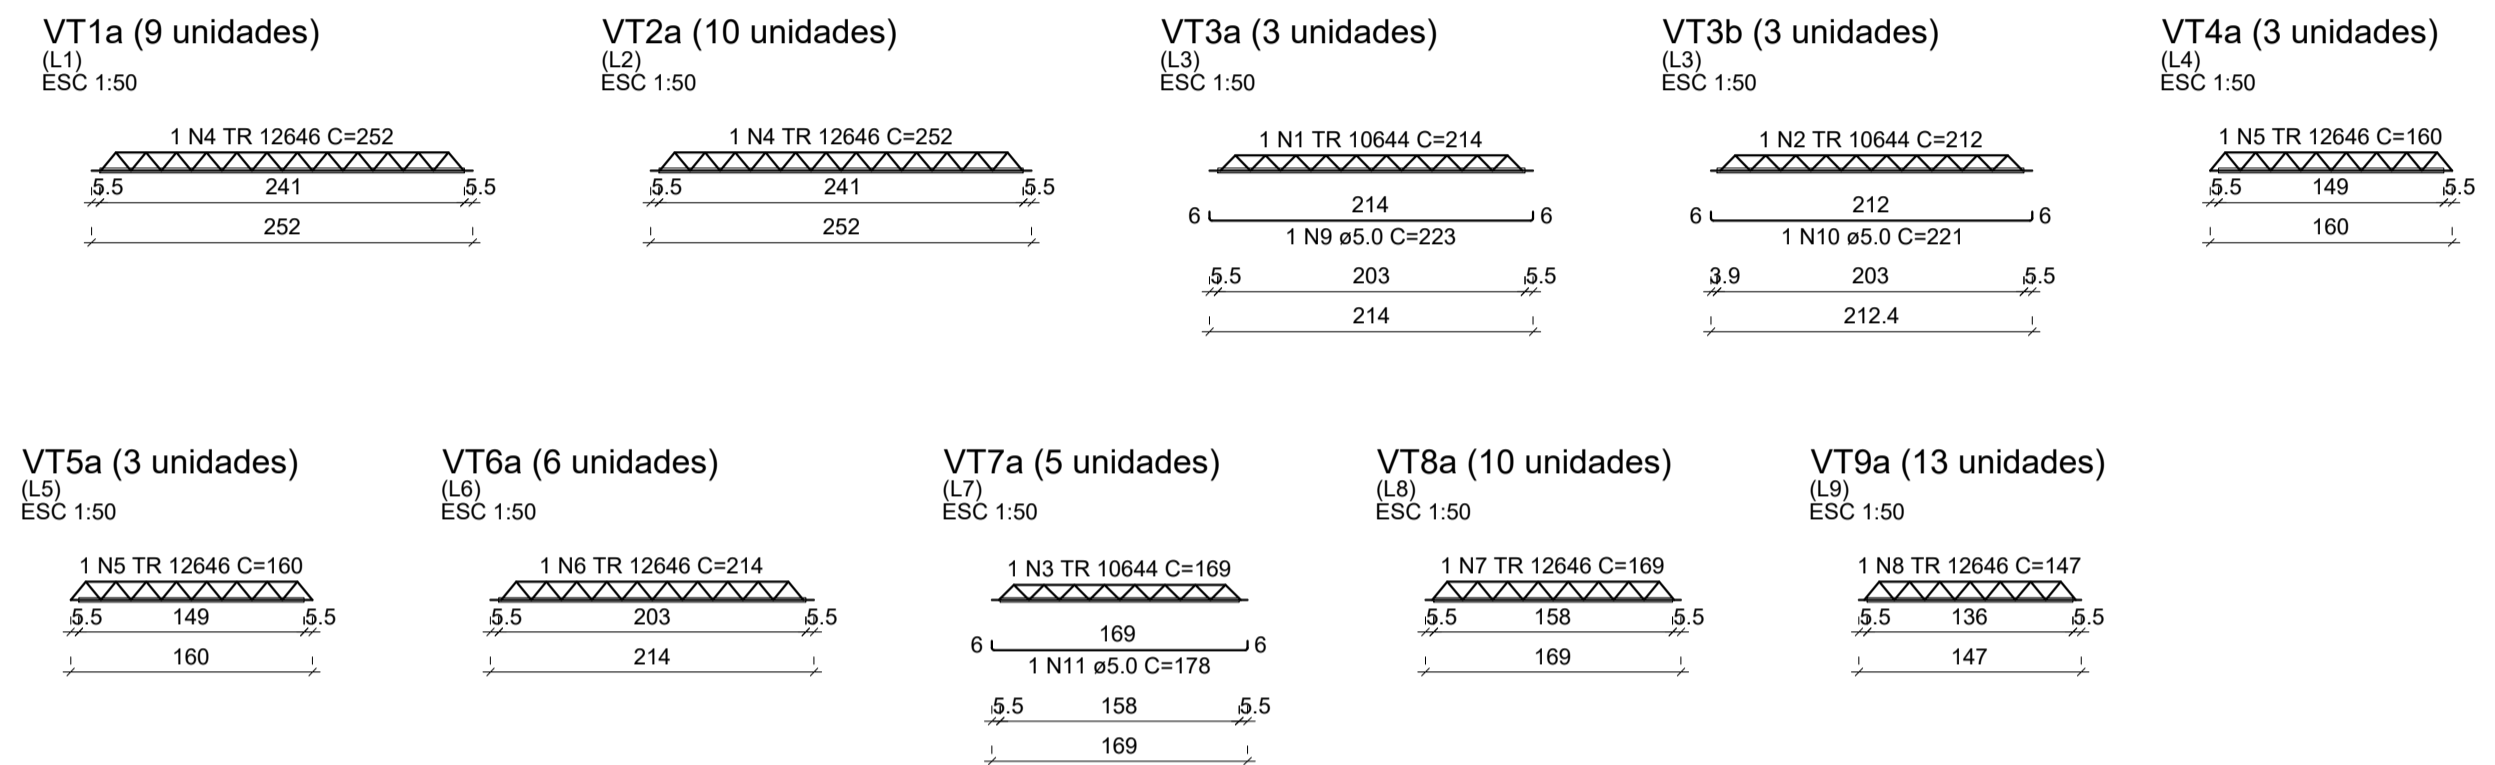

RELAÇÃO DO AÇO

AÇO	N	DIAM (mm)	QUANT	C.UNIT (cm)	C.TOTAL (cm)
CA60	1	TR 10644	3	214	642
	2	TR 10644	3	212	636
	3	TR 10644	5	169	845
	4	TR 12646	19	252	4788
	5	TR 12646	6	160	960
	6	TR 12646	6	214	1284
	7	TR 12646	10	169	1690
	8	TR 12646	13	147	1911
	9	5.0	3	223	669
	10	5.0	3	221	663
	11	5.0	5	178	890

RESUMO DO AÇO

AÇO	DIAM (mm)	C.TOTAL (m)	PESO + 10% (kg)
CA60	5.0	22.2	3.8
	TR 10644	21.2	17.8
	TR 12646	106.3	119
PESO TOTAL (kg)			
CA60		140.5	

Volume de concreto (C-30) = 0.00 m³
 Área de forma = 0.00 m²

NOTAS
 01. PARA A EXECUÇÃO, AS MEDIDAS DEVEM SER CONFERIDAS NO LOCAL.

00	EMISSÃO INICIAL	30/04/2022	Virmondes Jr
REV.	DESCRIÇÃO	DATA	POR APROV.

ESTE DOCUMENTO É DE PROPRIEDADE DA PREFEITURA MUNICIPAL E NÃO PODE SER REPRODUZIDO OU USADO PARA QUALQUER FINALIDADE DIFERENTE DAQUELA PARA A QUAL ESTÁ SENDO FORNECIDO

EDSON JOSÉ MARCUSSO
 Prefeito do Município

VIRMONDES FERREIRA DA SILVA JUNIOR
 Engenheiro Civil
 CREA-SP: 5068997868

PROPRIETÁRIO:
PREFEITURA MUNICIPAL DE BOITUVA

RESPONSÁVEL PELO PROJETO:
 I.C.A.N.P.
 INSTITUTO CAMPINAS DE ADMINISTRAÇÃO DE NEGÓCIOS E PROJETOS

EMPREENDIMENTO:
REFORMA DO ANTIGO SESI

ENDEREÇO:
PRAÇA CORONEL ANTÔNIO FRANCO, 332 - CENTRO. BOITUVA-SP

TÍTULO:
PROJETO ESTRUTURAL - PAVIMENTO 2
DET. ARMADURAS 04/05

ÁREA DO TERRENO:.....m²
 ÁREA AMPLIAÇÃO:.....357,12 m²

RESPONSÁVEL	ART/RRT	DESENHO	APROV.
VIRMONDES JUNIOR	XX	VIRMONDES JUNIOR	
ESCALA	Nº DO PT	VISTO	FOLHA
INDICADA			C - 06/07
DATA	ARQUIVO	REV.	
30/04/2022	BTV - PROJ. ESTRUTURAL - PAVIMENTO 2 - FLS C-01 A Q-07		00

