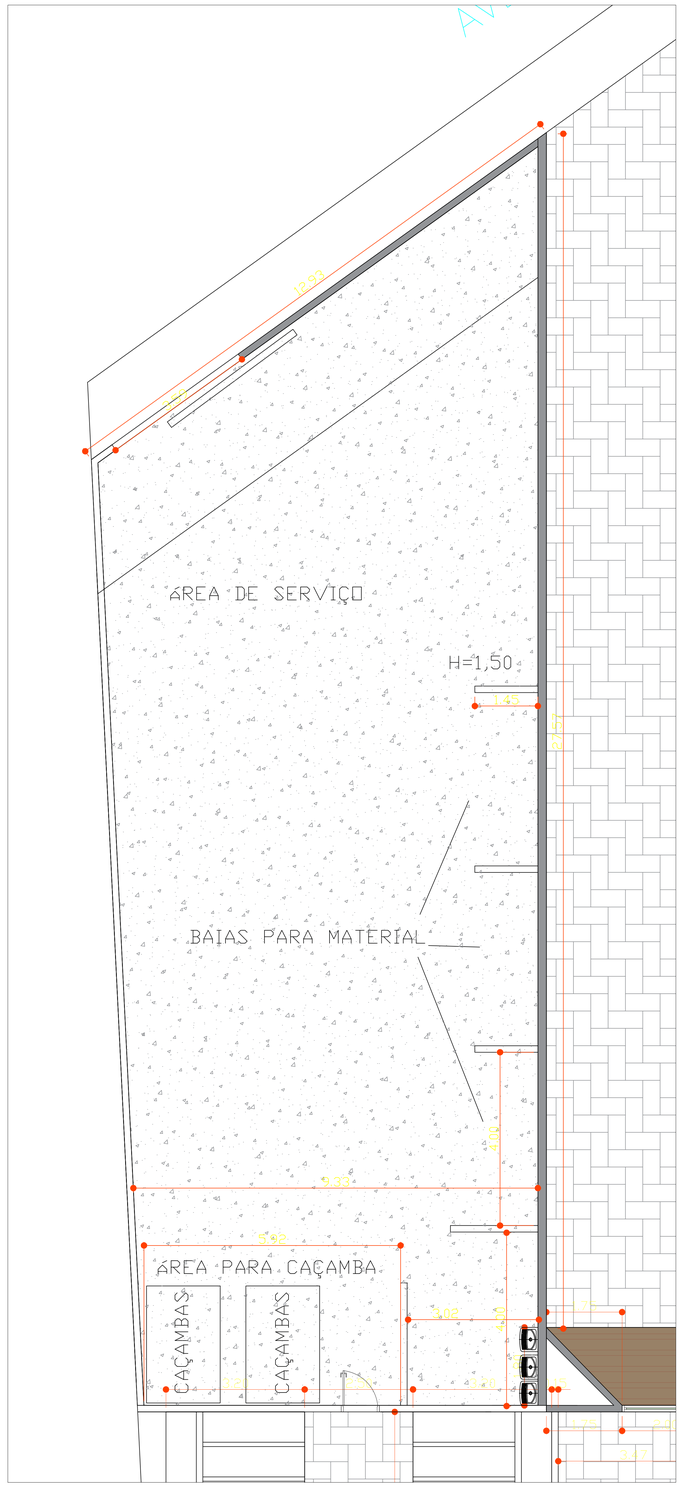

ESCALA 1:50

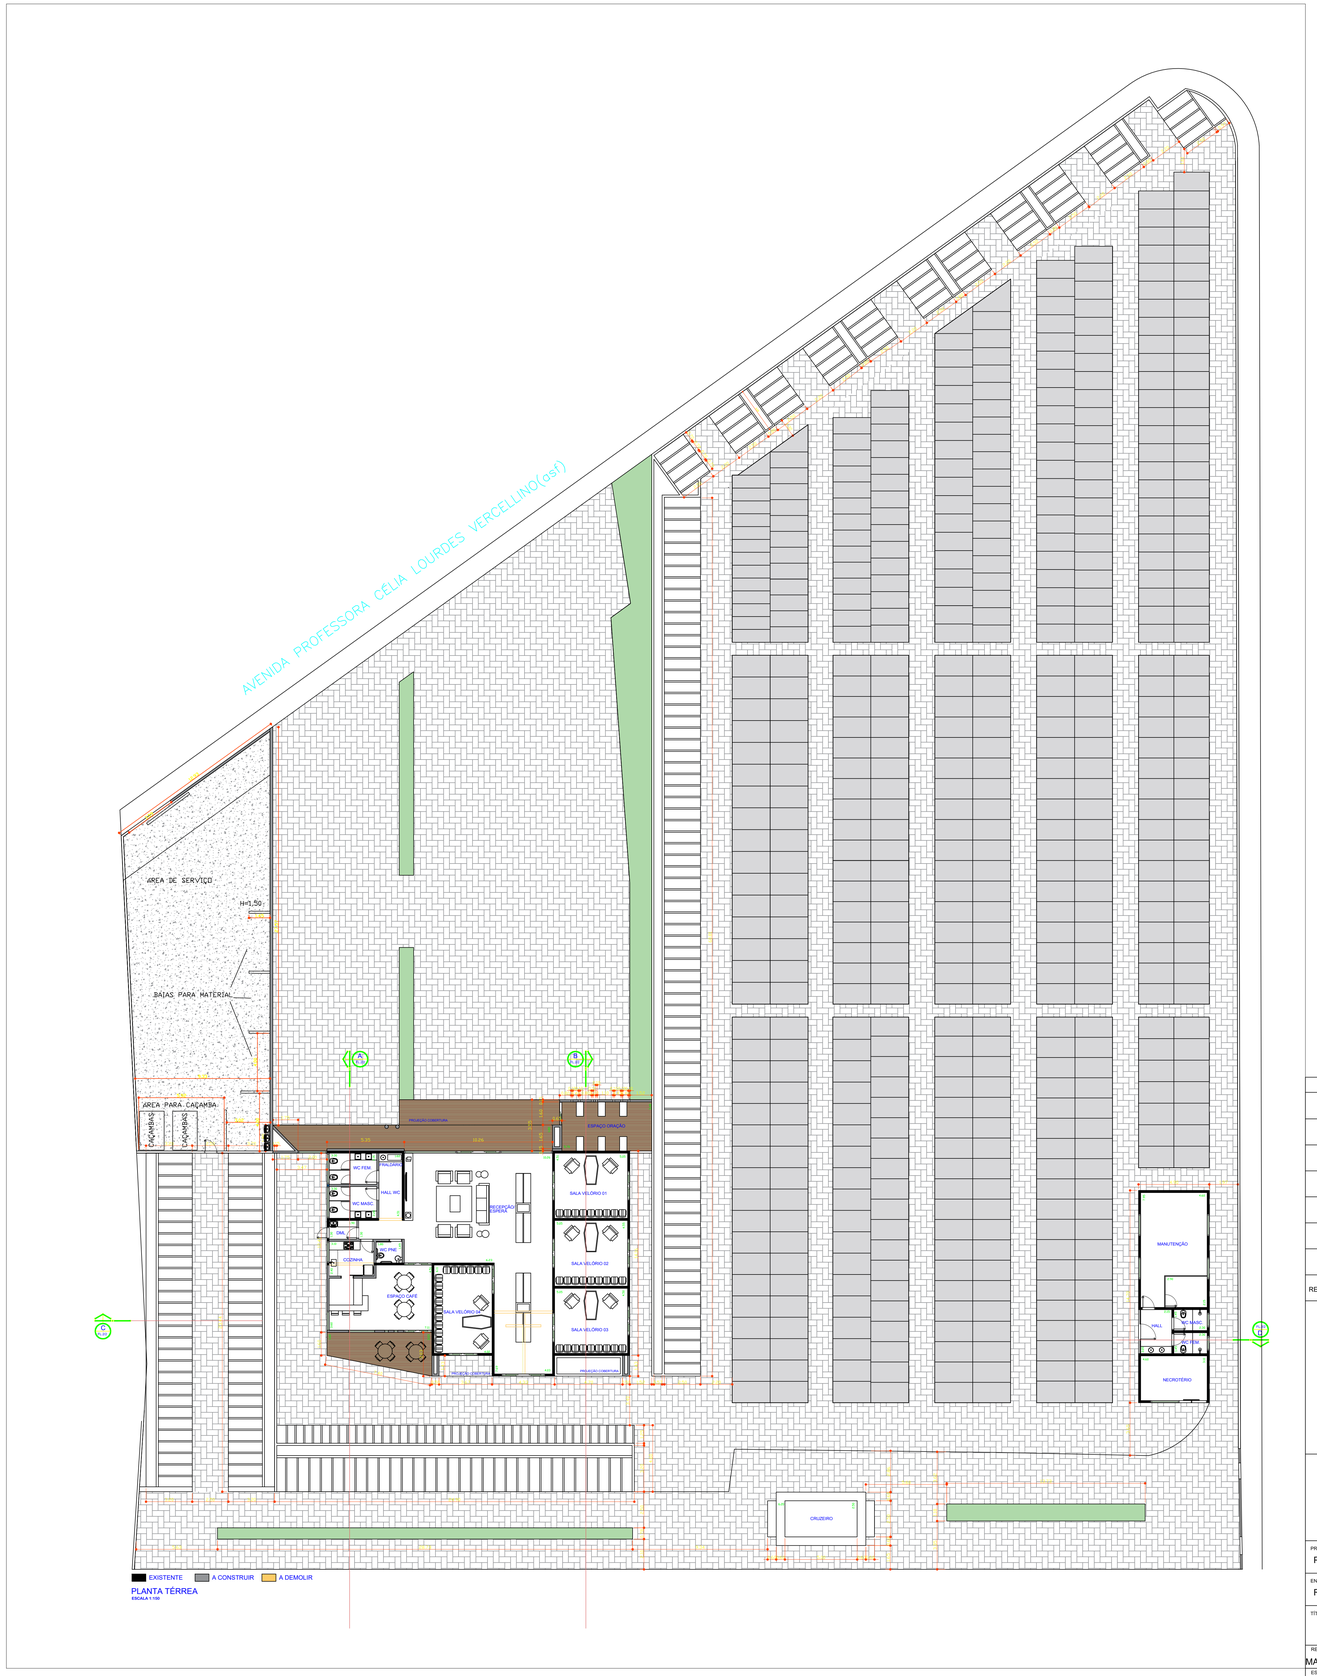

PLANTA TÉRREA
ESCALA 1:150

REV.	DESCRIÇÃO	DATA	POR	APROV.

EDSON MARCUSSO
Prefeito do Município

MARCO ALVES VIANA
CREA N° 5070508339

PREFEITURA DE BOITUVA

PROJETO
PROJETO DE REFORMA CEMITÉRIO DA SAUDADE

ENDEREÇO
RUA FRANCISCO ALVES NATEL, 142-210 - BOITUVA SP

TÍTULO
PROJETO EXECUTIVO

RESPONSÁVEL	ART/RRT	DESENHO	APROV.
MARCO ALVES VIANA		MARCO	
ESCALA	Nº DO PT	VISTO	FOLHA
INDICADA			08
DATA	ARQUIVO		REV.
02/06/2022			REV.01

Assinado por MARCO ALVES VIANA (Senha) e EDSON JOSÉ MARCUSSO (Senha) nos termos da lei 14.063/2020.
Link de validação de assinaturas: https://assinador.4rtec.com.br/verificacao.aspx, código: 904bcd7d-bfe3-4b58-a4f6-a1ca98e10730