




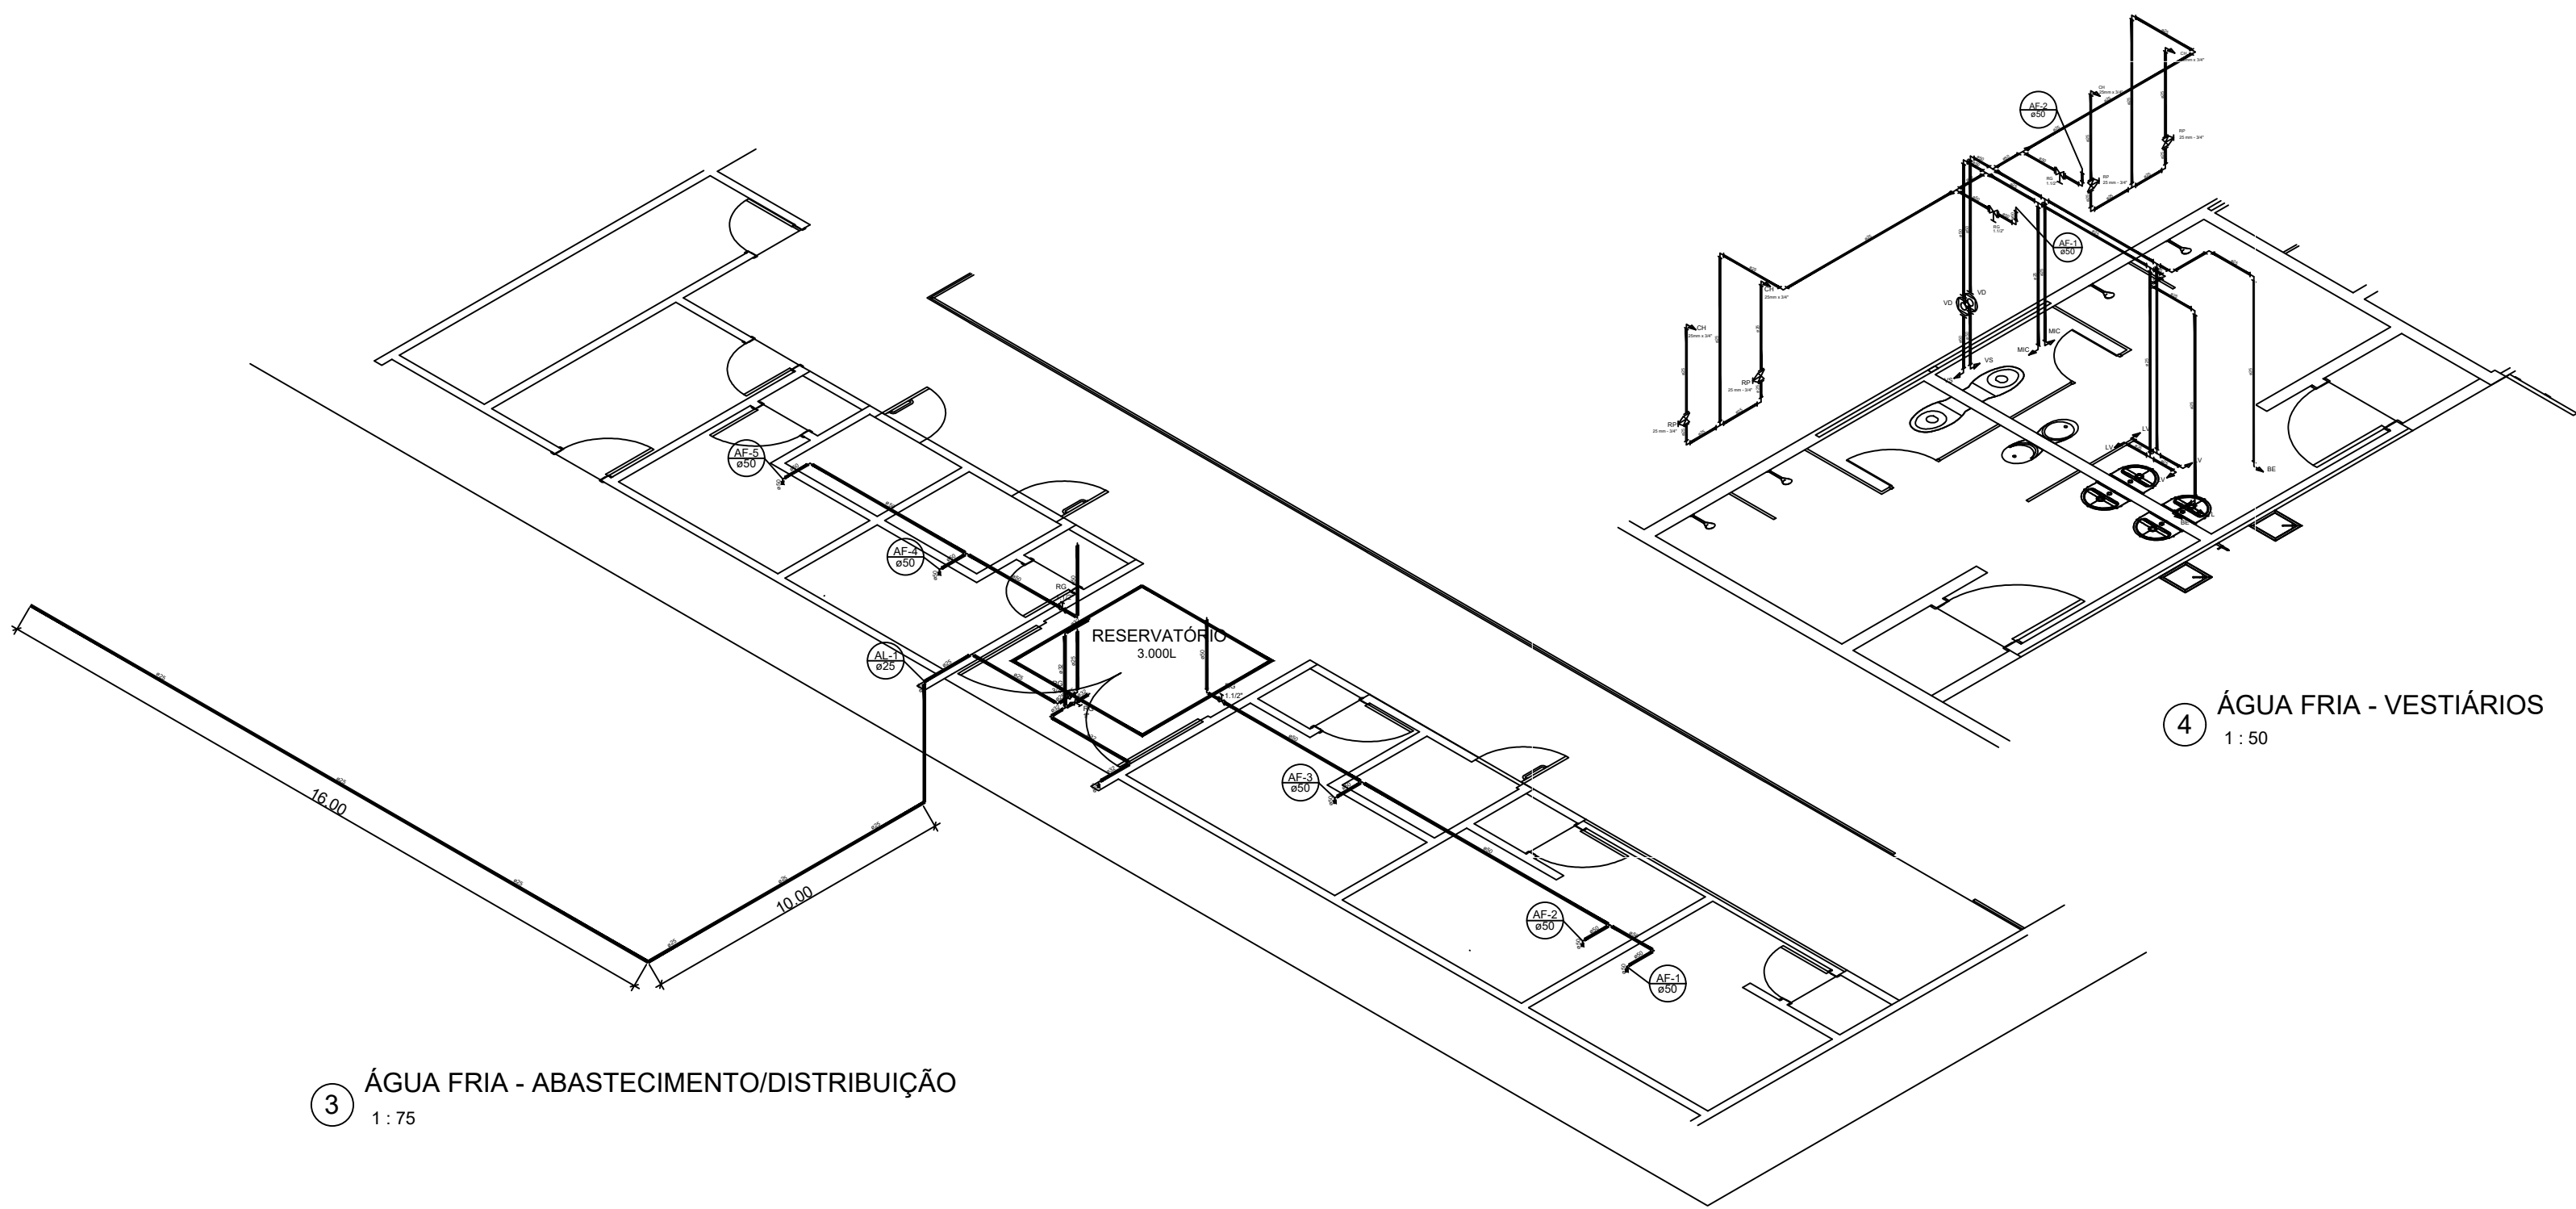


3 ÁGUA FRIA - ABASTECIMENTO/DISTRIBUIÇÃO
1 : 75

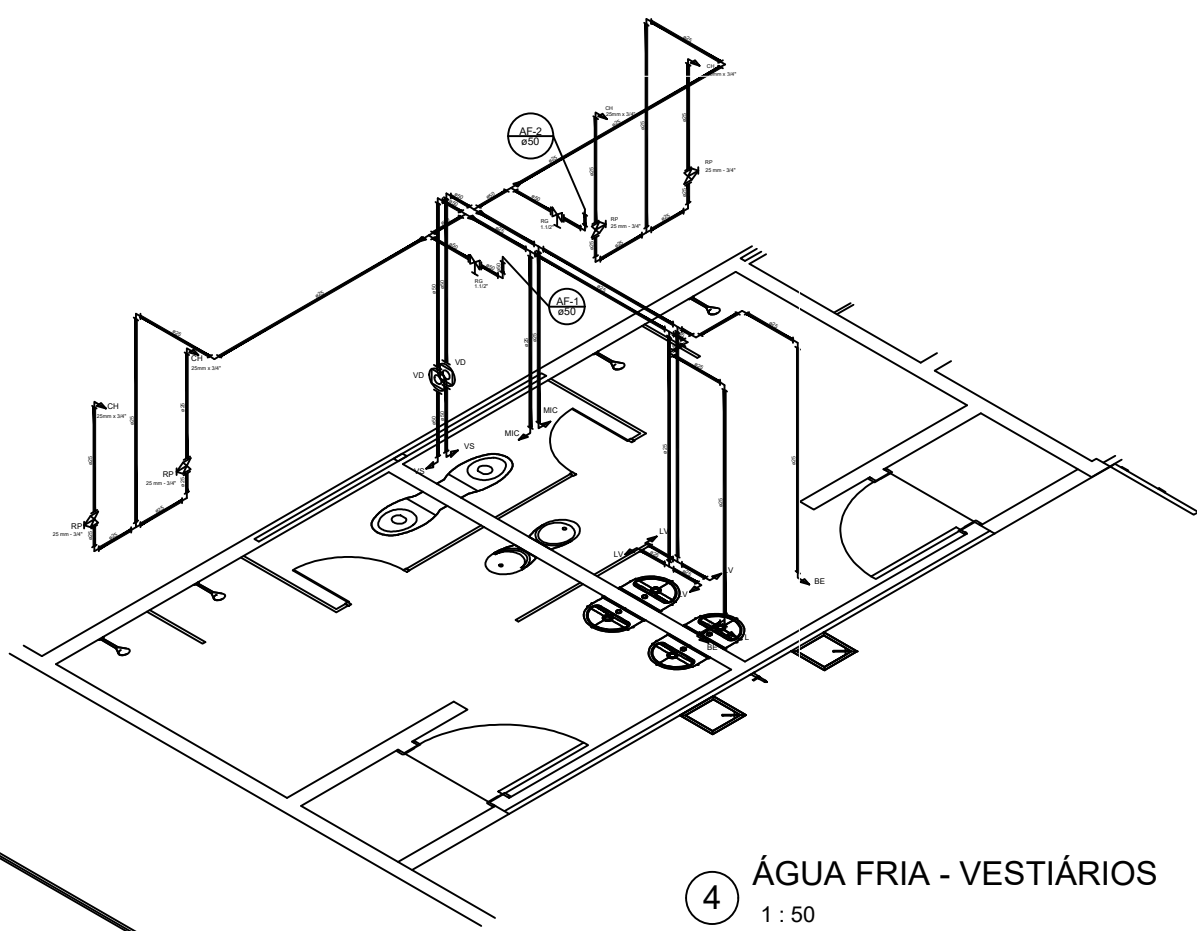


4 ÁGUA FRIA - VESTIÁRIOS
1 : 50

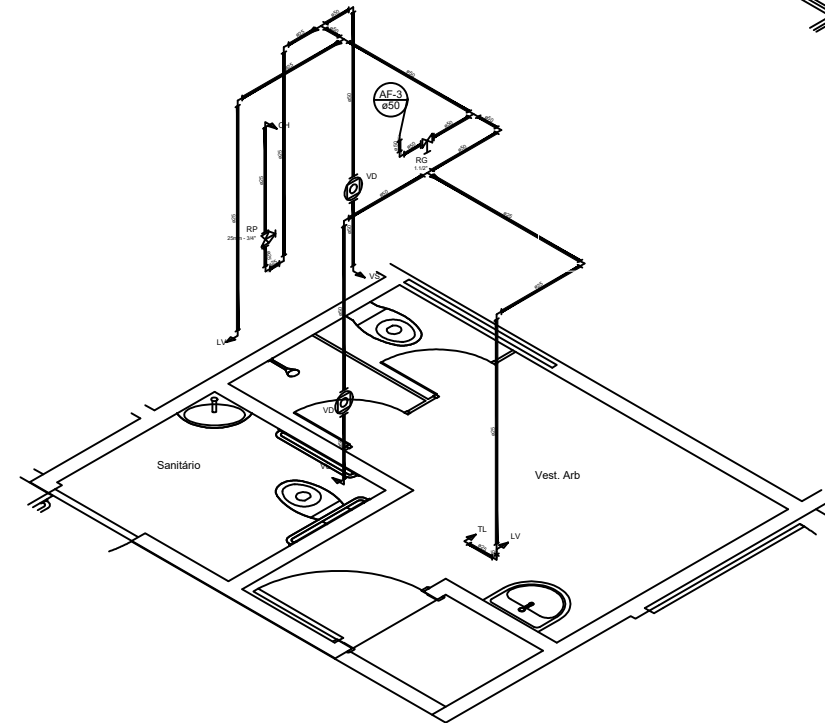

5 ÁGUA FRIA - ARBITROS
1 : 50

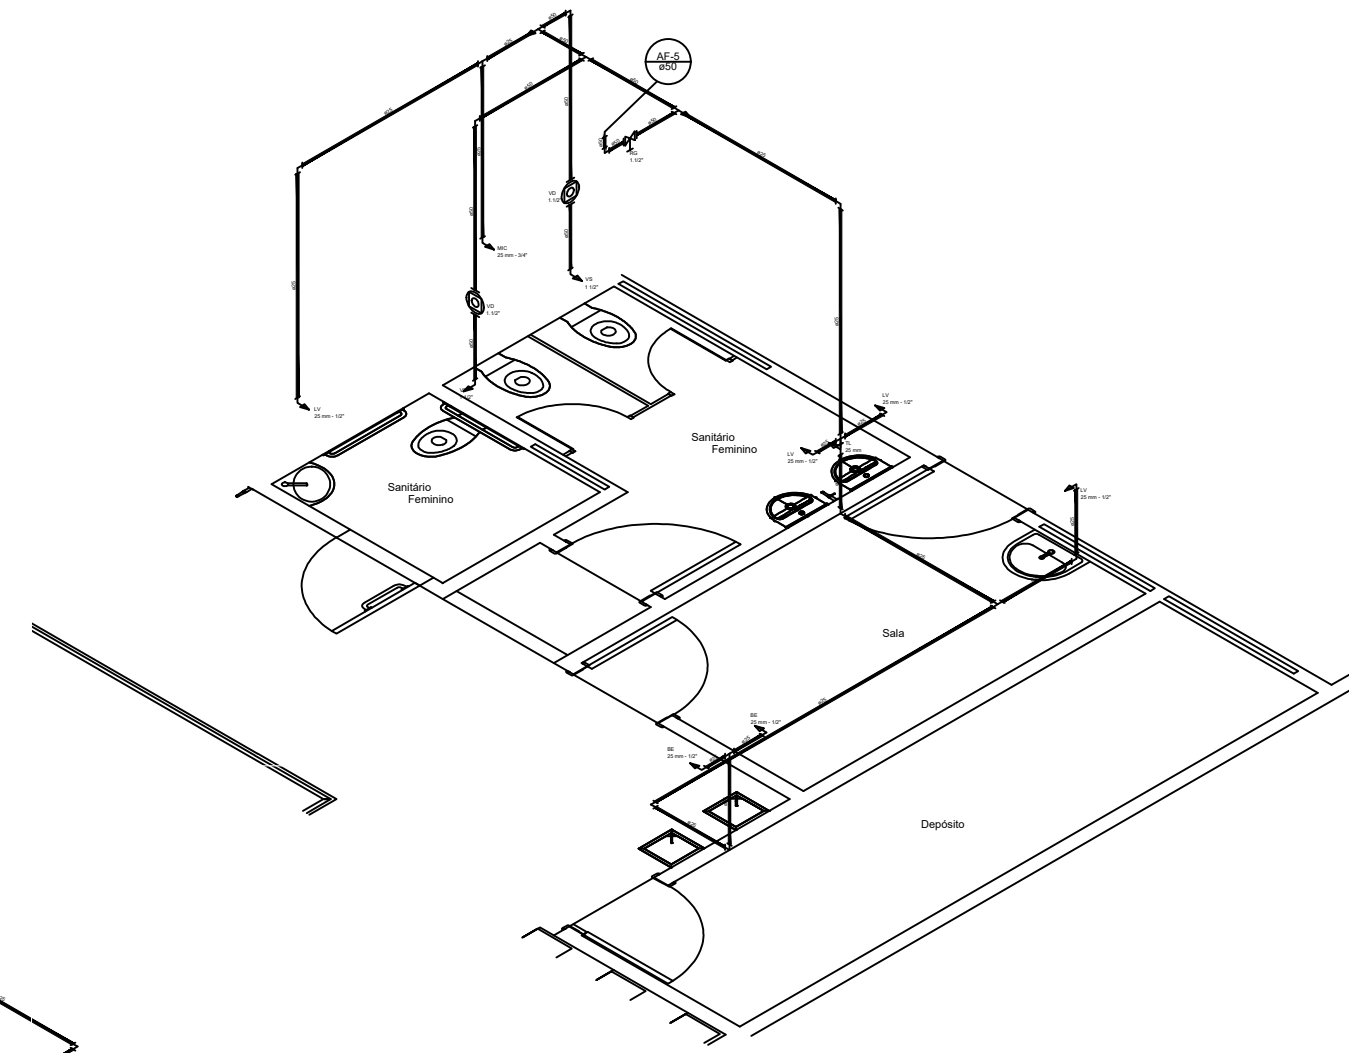

6 ÁGUA FRIA - SAN. FEM.
1 : 50

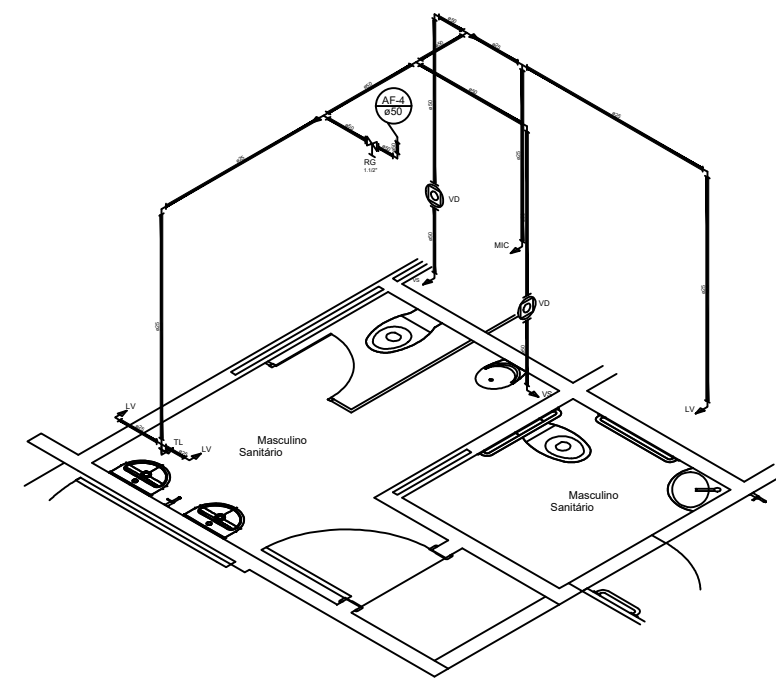


7 ÁGUA FRIA - SAN. MASC.
1 : 50


EQUIVALÊNCIA DE DIÂMETROS	
20mm	1/2"
25mm	3/4"
32mm	1"
40mm	1 1/4"
50mm	1 1/2"
60mm	2"

LEGENDA ÁGUA FRIA

- CH - CHUVEIRO
LV - LAVATÓRIO
MIC - MICTÓRIO
VS - VASO SANITÁRIO
BE - BEBEDOURO
RG - REGISTRO DE GAVETA
RP - REGISTRO DE PRESSÃO
VD - VALVULA DE DESCARGA
TL - TORNEIRA DE LAVAGEM
TUBULAÇÃO DE ÁGUA FRIA
TUBULAÇÃO DE ALIMENTAÇÃO
- Água Fria
Diâmetro da Prumada
- Alimentação
Diâmetro do Recalque
- COLUNA DE ÁGUA FRIA
- COLUNA DE ALIMENTAÇÃO

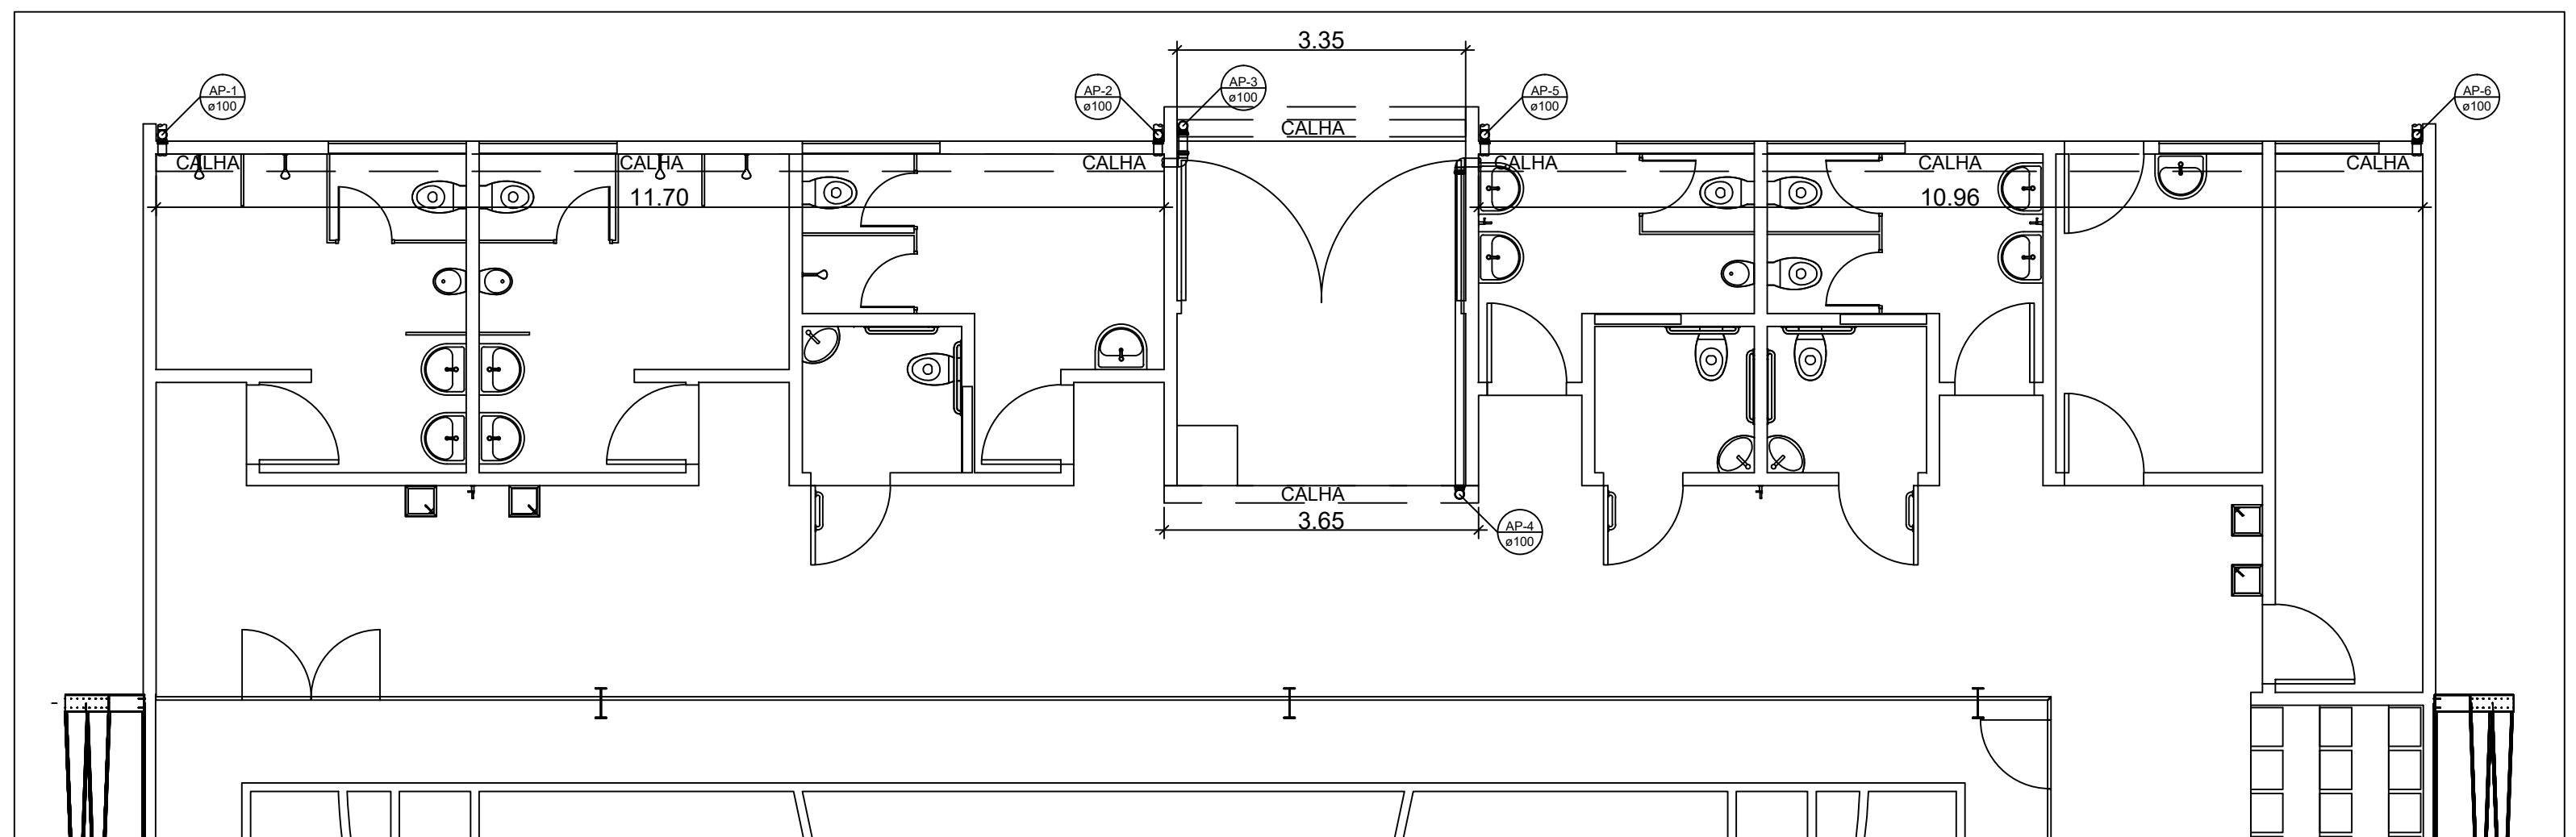

1 ÁGUAS PLUVIAIS
1 : 50


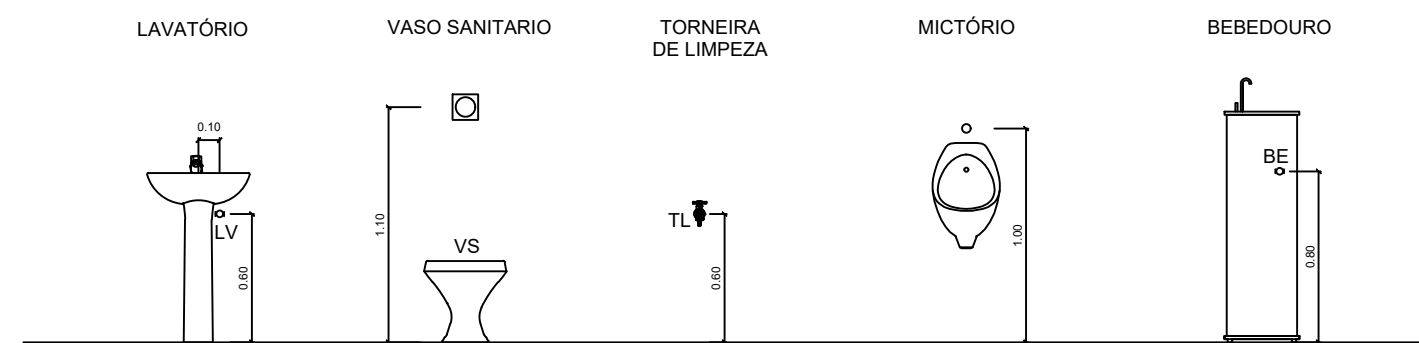


8 DETALHE DAS ALTURA TÍPICAS DAS PEÇAS SANITÁRIAS - PONTO DE ÁGUA
1 : 25


LEGENDA ESGOTO/AGUAS PLUVIAIS

- CI - CAIXA DE INSPEÇÃO
CS - CAIXA SIFONADA
RS - RALO SECO
VR - VALVULA DE RETENÇÃO
- TUBULAÇÃO DE PVC BRANCO - ESGOTO
TUBULAÇÃO DE PVC BRANCO - VENTILAÇÃO
TUBULAÇÃO DE PVC BRANCO - ÁGUAS PLUVIAIS
- Ventilação
Diâmetro da Prumada
- Águas Pluviais
Diâmetro da Prumada
- COLUNA DE VENTILAÇÃO
- COLUNA DE ÁGUAS PLUVIAIS

DET. TIP. - CAIXA INSPEÇÃO - ESGOTO

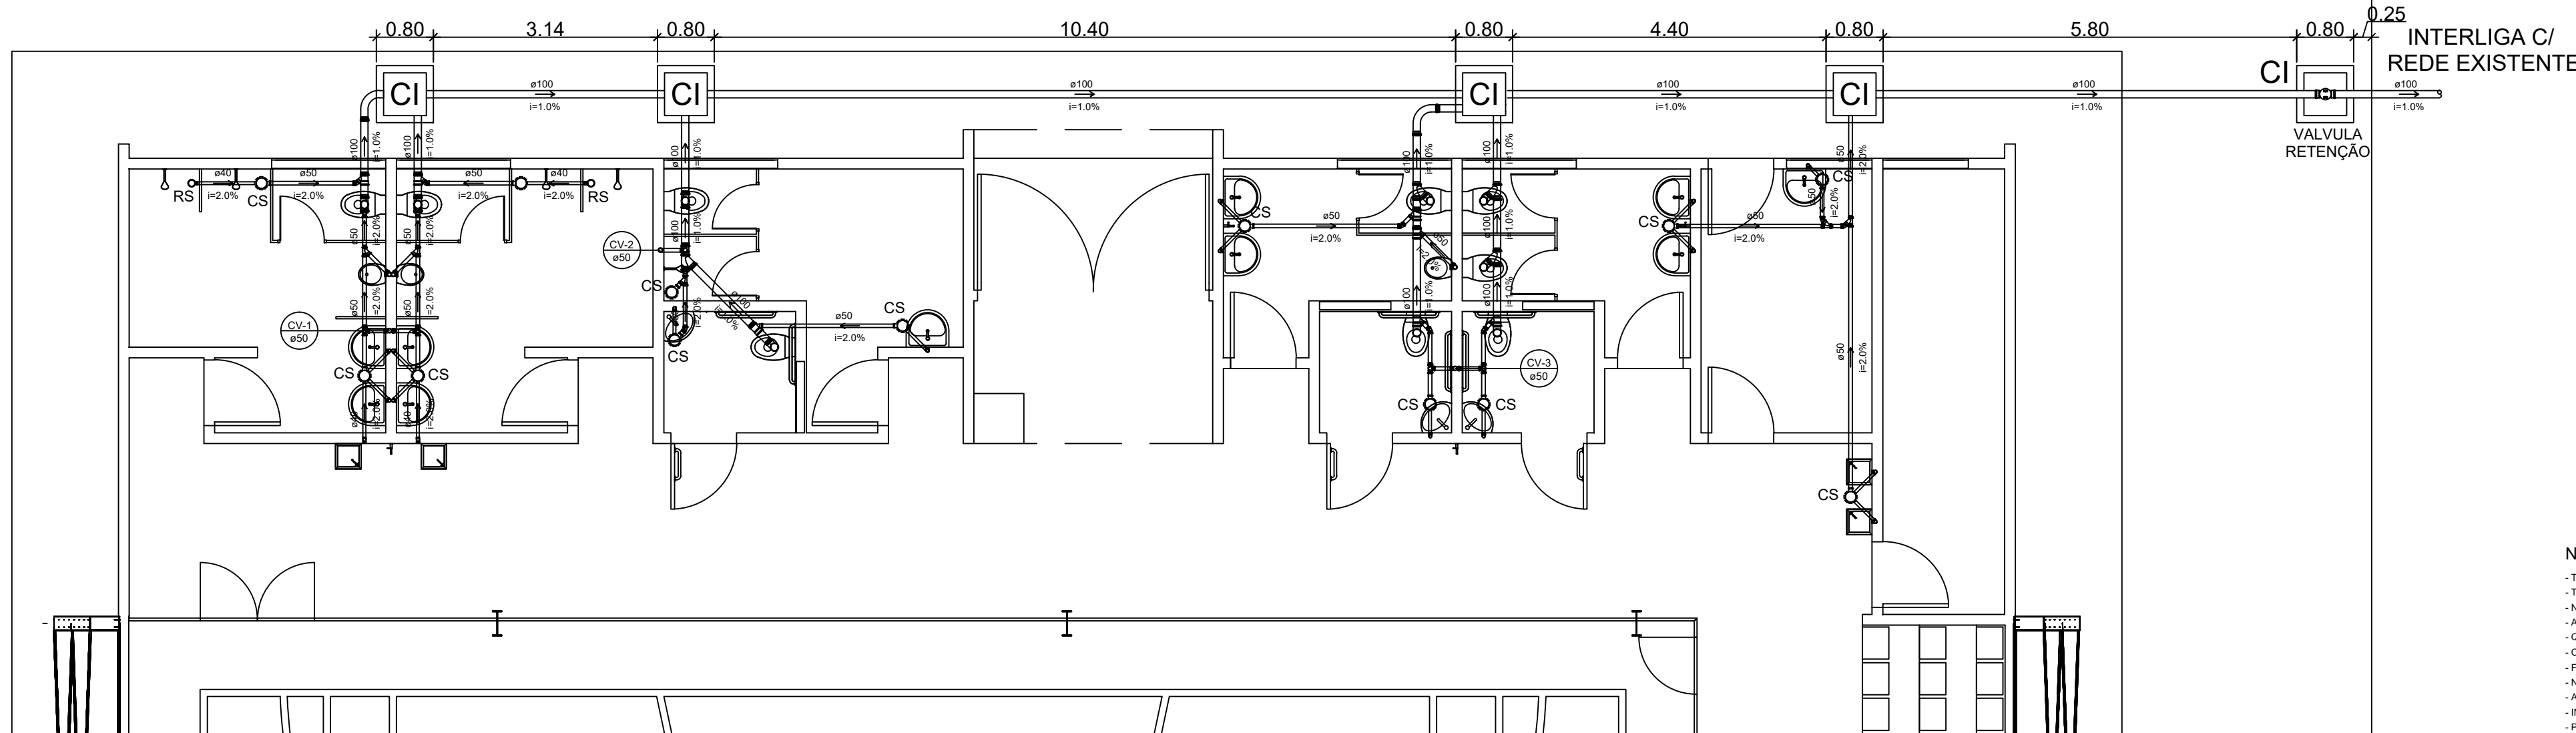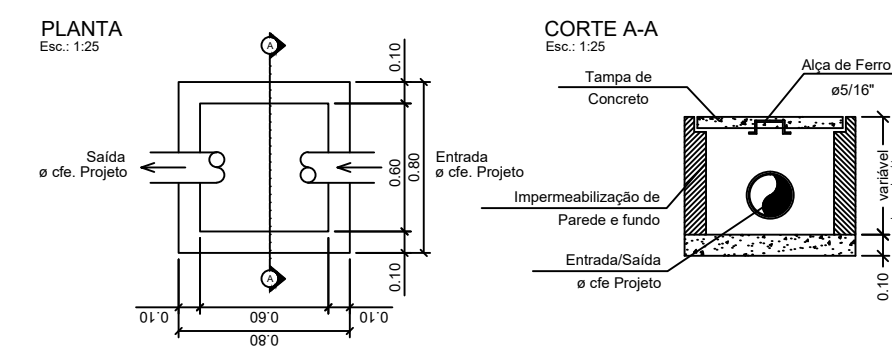

1 ESGOTO
1 : 50

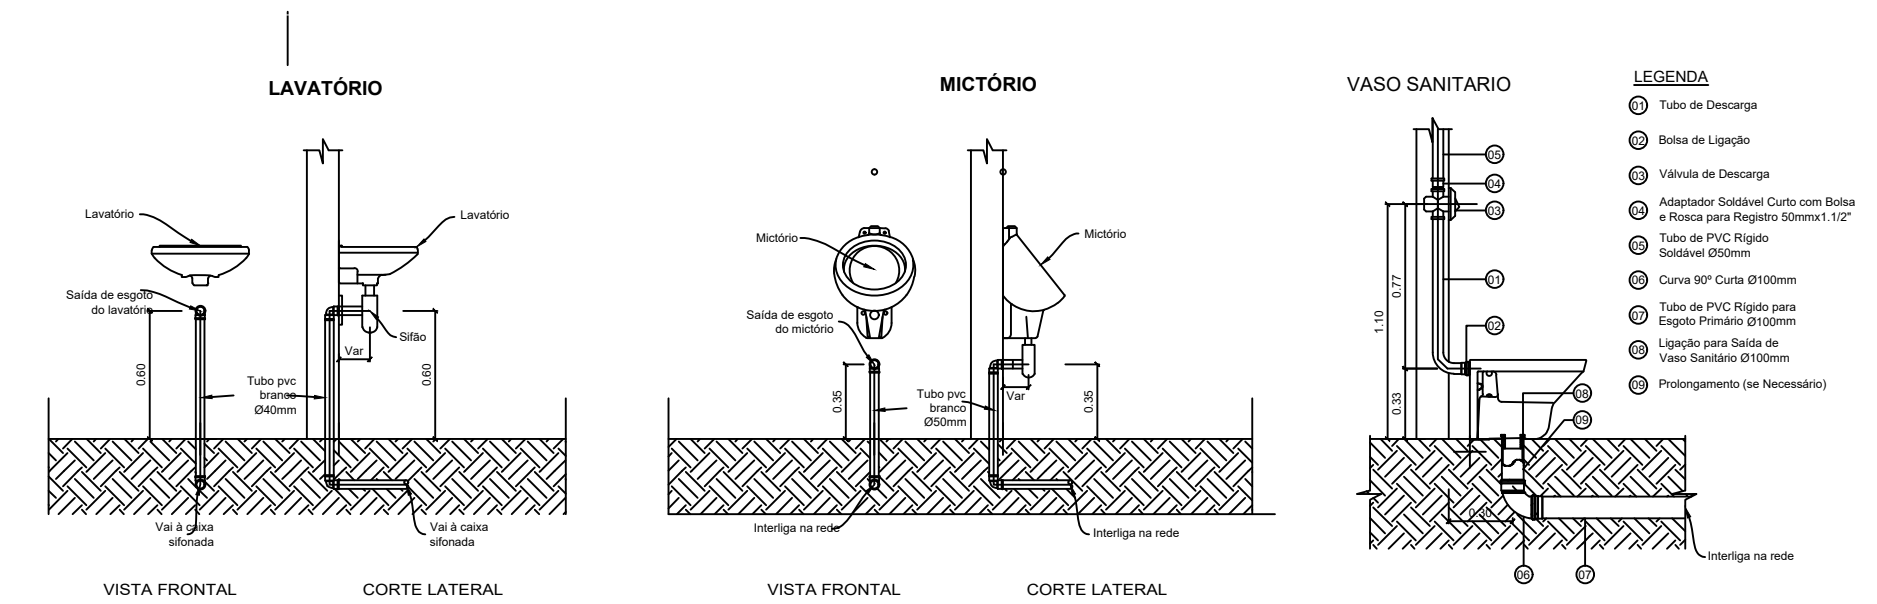

9 DETALHE DAS ALTURA TÍPICAS DAS PEÇAS SANITÁRIAS - LIGAÇÃO ESGOTO
1 : 25

NOTAS:

- TUBO PVC MARROM PARA ÁGUA FRIA, DIÂMETROS CONFORME INDICADO.
- TUBO PVC BRANCO PARA ESGOTO E ÁGUAS PLUVIAIS, DIÂMETROS CONFORME INDICADO.
- NÃO UTILIZAR QUALQUER TIPO DE ADEQUIMENTOS PARA FAZER AS EMENDAS DOS TUBOS - FAZER USO DE LUVAS E DAS BOLSAS DOS TUBOS.
- A RESPONSABILIDADE TÉCNICA RESTRINGE-SE À AUTORIA DO PROJETO
- QUALQUER ALTERAÇÃO NA EXECUÇÃO DESTES PROJETOS, SEM A PRÉVIA AUTORIZAÇÃO DO PROJETISTA, EXIME ESTE DE QUALQUER RESPONSABILIDADE
- CONFERRIR MEDIDAS NO LOCAL.
- FAZER ACOMODAÇÃO DA TUBULAÇÃO DE ESGOTO EM BERÇO DE AREIA.
- NÃO TOMAR MEDIDAS EM ESCALA, CONFERIR COTAS NO PROJETO, ANGIOTÉTICO E NA OBRA.
- AS INCLINAÇÕES PARA ESCOAMENTO DO ESGOTO, SÃO AS MÍNIMAS NECESSÁRIAS, CASO HAJA NECESSIDADE, AS MESMAS PODERÃO SER AUMENTADAS.
- INSTALAR SIFÃO NOS LAVATÓRIOS.
- PROLONGAR COLUNAS DE VENTILAÇÃO PELO MENOS 0,30m ACIMA DA COBERTURA.
- REFERÊNCIA DE COTAS DE LOCAÇÃO DE TUBULAÇÕES: PISO E PAREDE ACABADAS.

INCLINAÇÕES MÍNIMAS

- TUBOS 40 e 50mm - 1% (ESGOTO)
- TUBOS 75 e 100mm - 1% (ESGOTO)
- TUBOS 60mm - 1% EM ALIVE (VENTILAÇÃO)