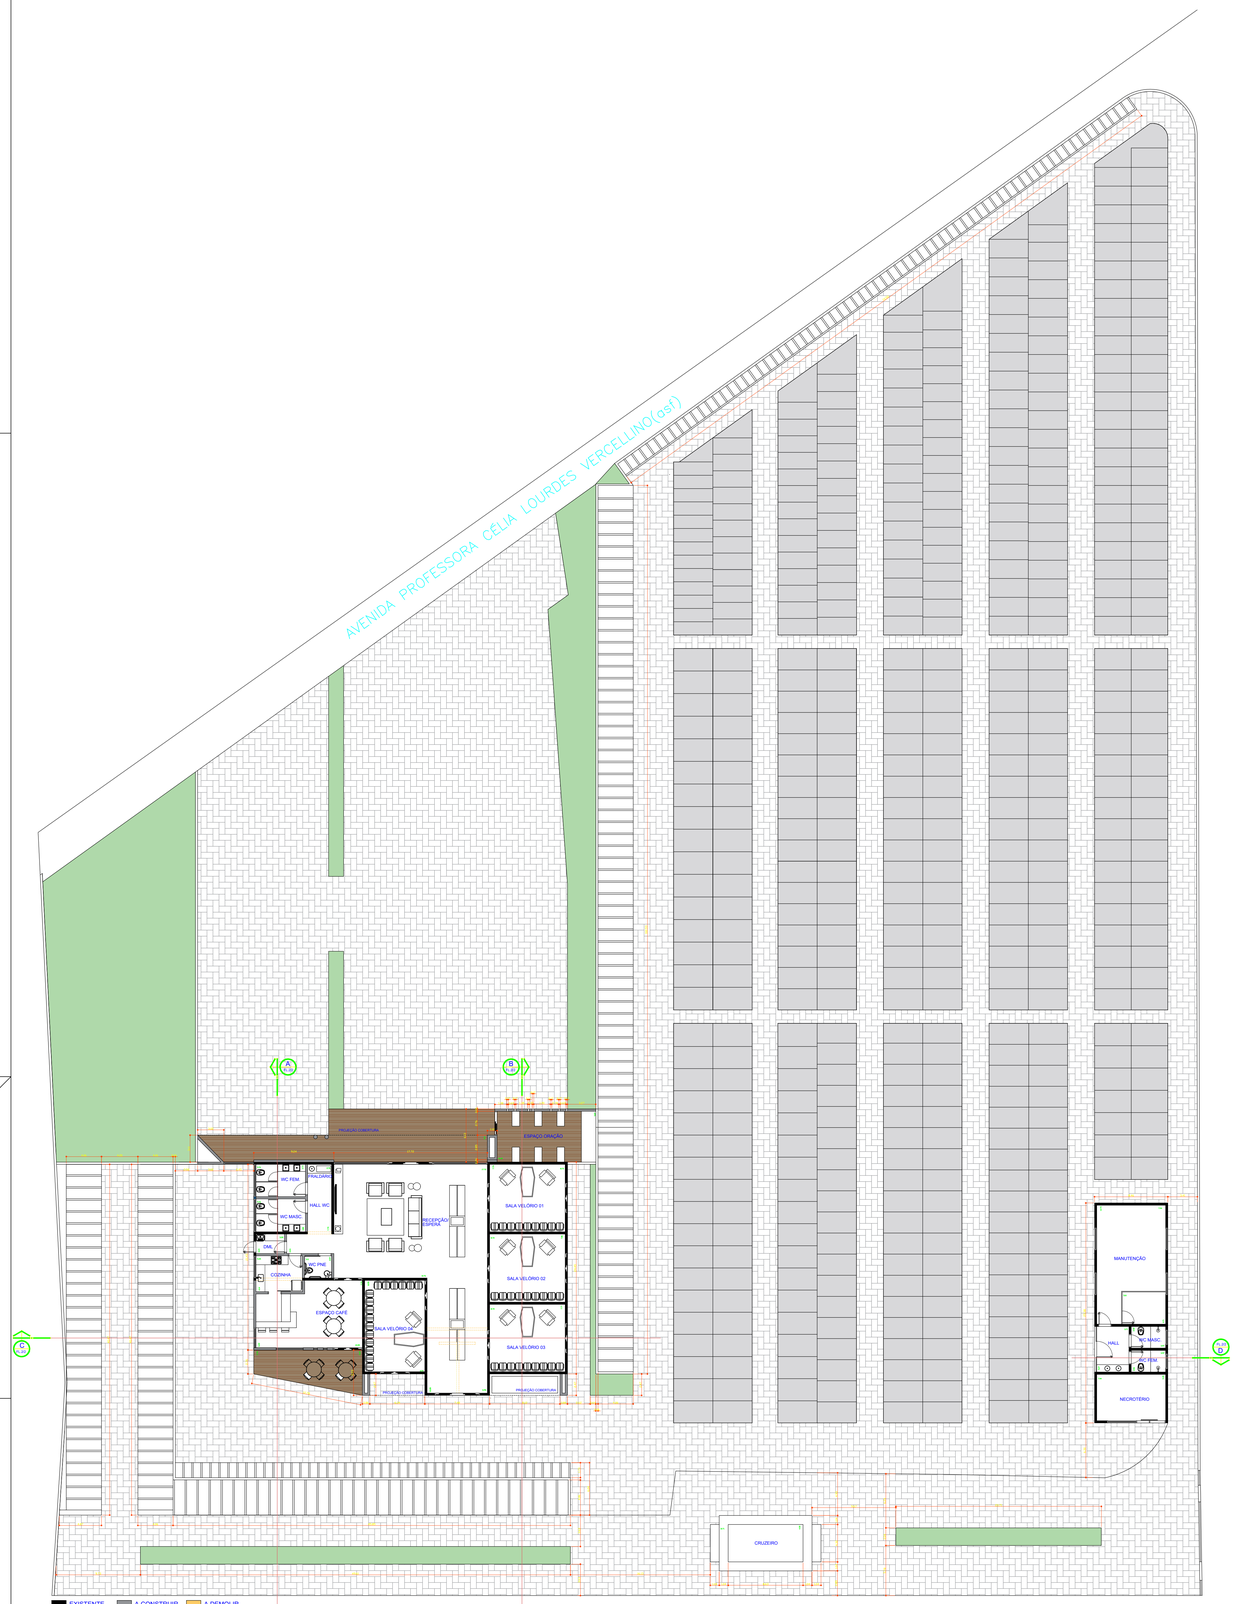

PLANTA TÉRREA
ESCALA 1:100

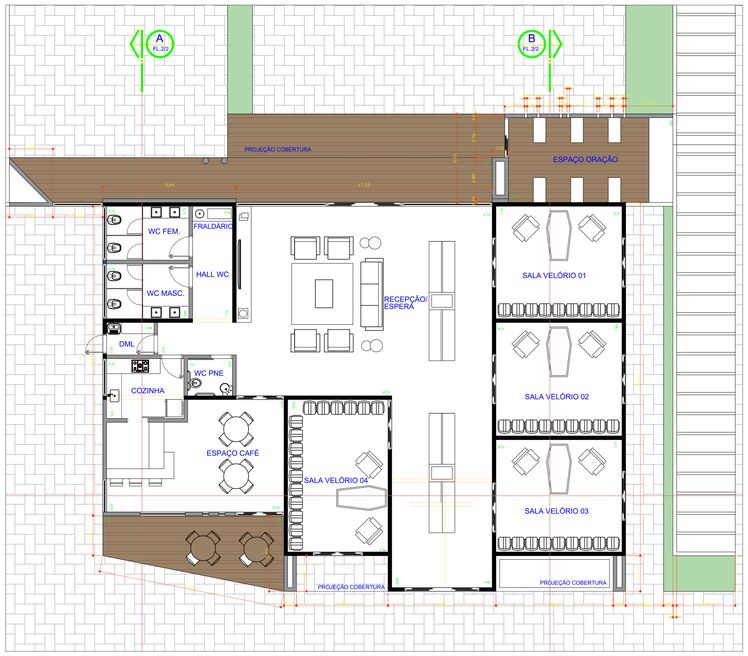

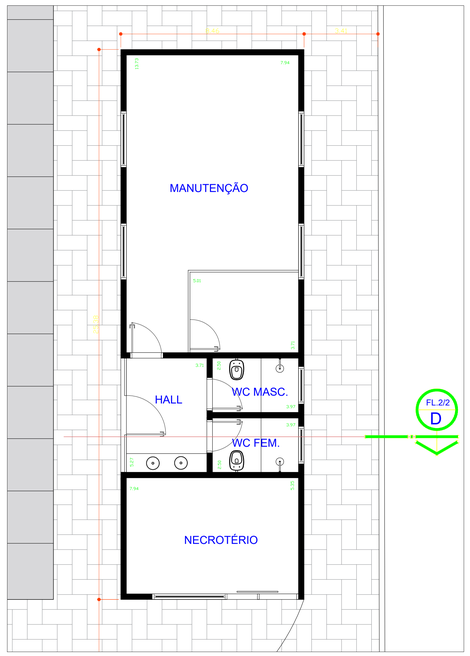

REV.	DESCRIÇÃO	DATA	POR	APROV.

EDSON JOSÉ MARCUSSO
Prefeito Municipal de Boituva

MARCO ALVES VIANA
CREA-SP 5080508339

PREFEITURA DE BOITUVA

PROJETO
REFORMA CEMITERIO DA SAUDADE

ENDEREÇO
RUA Francisco Alves Natel, 142-210 - BOITUVA SP

TÍTULO
PROJETO ELETRICO E HIDROSANITARIO

RESPONSAVEL	ART/RRT	DESENHO	APROV.
MARCO ALVES VIANA			
ESCALA INDICADA	Nº DO PT	VISTO	FOLHA 07
DATA	ARQUIVO		REV. REV.01

Assinado por MARCO ALVES VIANA (Senha) e EDSON JOSÉ MARCUSSO (Senha) nos termos da lei 14.063/2020.
Link de validação de assinaturas: https://assinador.4rtec.com.br/verificacao.aspx, código: 6add1b7e-24ad-4657-8a06-a01855f87baa