

**NOTAS**


- DIÂMETRO DAS TUBULAÇÕES EM MILÍMETROS (mm).
- CONFERIR AS MEDIDAS E NÍVEIS EM OBRA.
- SEMPRE QUE POSSÍVEL, SUBSTITUIR CONEXÕES TIPO COTOVELO E JOELHO POR CURVAS.
- DECLIVIDADE MÍNIMA DA TUBULAÇÃO NO PISO = 1%
- DECLIVIDADE DAS CALHAS INDICADA EM PLANTA.
- DIMENSÕES DAS CALHAS APRESENTADAS EM PLANTA CORRESPONDEM, RESPECTIVAMENTE, A LARGURA X ALTURA.
- DECLIVIDADE MÍNIMA DOS DRENOS DE AR CONDICIONADO = 0,5%
- AS TUBULAÇÕES DE PVC RÍGIDO SÓ PODERÃO SER EXPOSTAS A INTEMPÉRIES SE DOTADAS DE PROTEÇÃO (EX.: PINTURA, TUBO-LUVA).
- OS DIÂMETROS REFEREM-SE A "DIÂMETROS EXTERNOS", COMERCIALMENTE ENCONTRADOS NAS LOJAS.
- EXECUTAR O ACOPLAMENTO DOS TUBOS DE QUEDA COM ANÉIS DE BORRACHA.
- AS TUBULAÇÕES ENTERRADAS COM PROFUNDIDADE < 80cm LOCALIZADAS EM ÁREA DE TRÁFEGO DE VEÍCULOS DEVERÃO SER PROTEGIDAS.
- AS TAMPAIS DAS CAIXAS DE INSPEÇÃO, ONDE INDICADO EM PLANTA, DEVERÃO SER EM CONCRETO.
- AS GRELHAS DAS CAIXAS DE INSPEÇÃO, ONDE INDICADO EM PLANTA, DEVERÃO SER EM ALUMÍNIO, FERRO FUNDIDO OU CONCRETO PERFORADO.
- TODAS AS DESCIDAS DEVERÃO SER PROVIDAS DE "Y" DE INSPEÇÃO.

**ESPECIFICAÇÕES (CONFORME PROJETO, NORMAS, LITERATURA E LEGISLAÇÃO)**

ÁGUAS PLUVIAIS (NBR 10844)  
 -MATERIAL: PVC, PVC-R (NBR 5688)

DRENO AR-CONDICIONADO  
 TUBULAÇÃO NA PAREDE  
 DESCARGA CAIXA PLUVIAL  
 MAIS PRÓXIMA

DRENO AR-CONDICIONADO  
 TUBULAÇÃO NA PAREDE  
 DESCARGA CAIXA PLUVIAL  
 MAIS PRÓXIMA

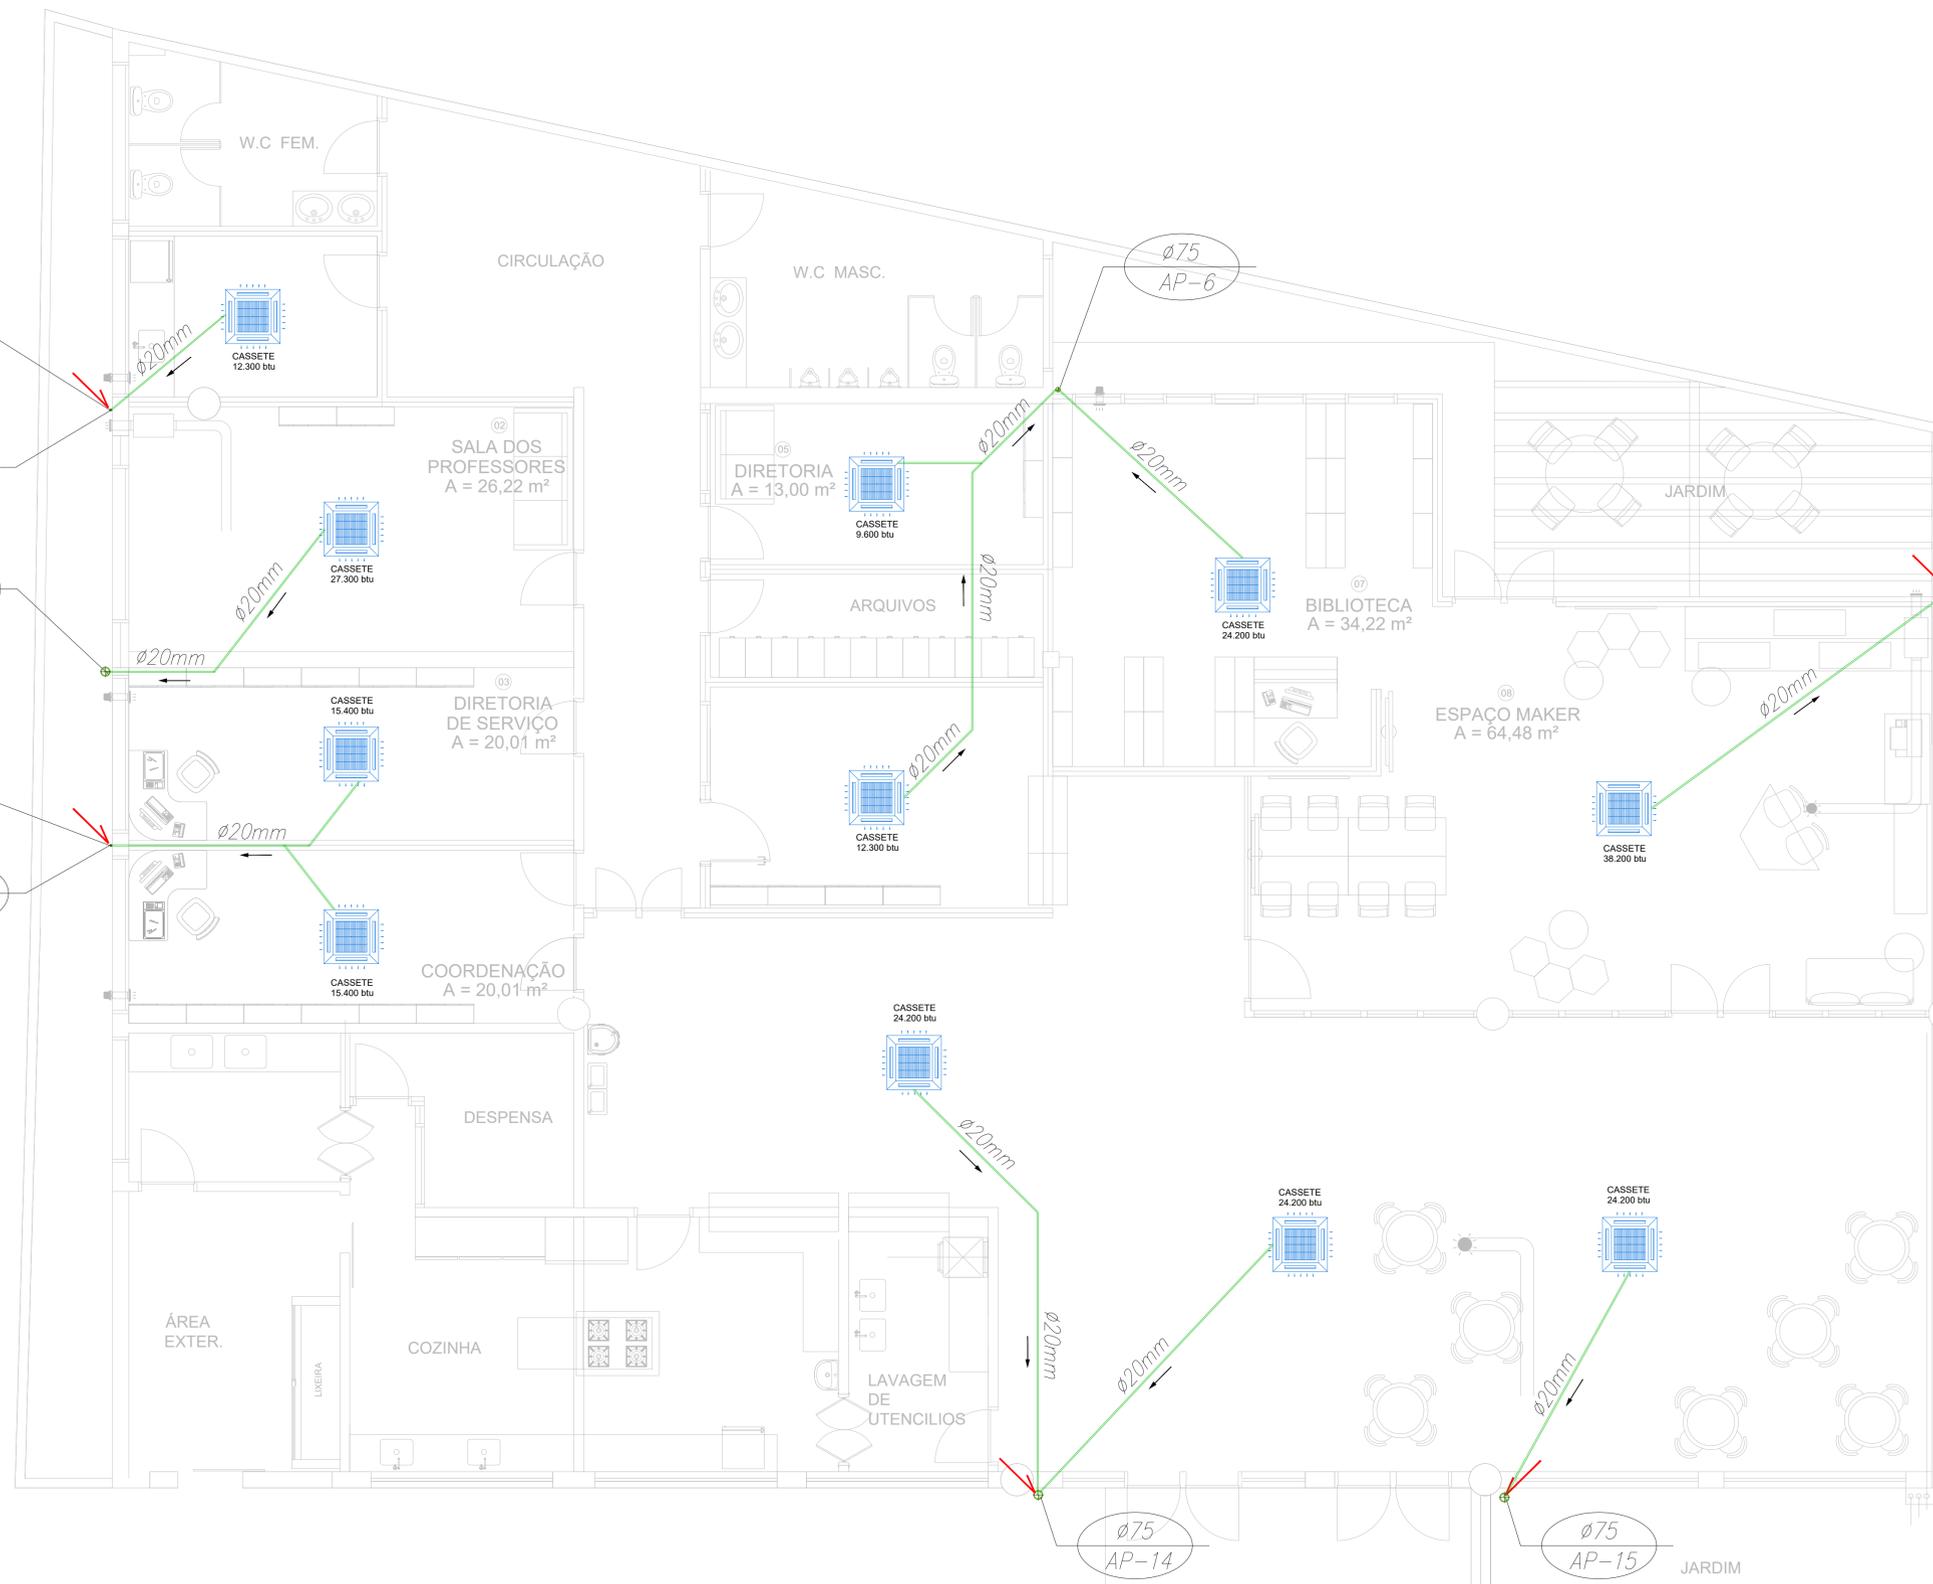

**NOTAS**  
 01. PARA A EXECUÇÃO, AS MEDIDAS DEVEM SER CONFERIDAS NO LOCAL.

REV.	DESCRIÇÃO	DATA	POR	APROV.
02	ALTERAÇÕES EXIGIDAS	01/06/2022	AMANDA RIBEIRO	
01	ALTERAÇÕES EXIGIDAS	25/04/2022	AMANDA RIBEIRO	
00	EMISSÃO INICIAL	25/04/2022	Virmondes Jr	

ESTE DOCUMENTO É DE PROPRIEDADE DA PREFEITURA MUNICIPAL E NÃO PODE SER REPRODUZIDO OU USADO PARA QUALQUER FINALIDADE DIFERENTE DAQUELA PARA A QUAL ESTÁ SENDO FORNECIDO

EDSON JOSE MARCUSSO  
 Prefeito do Município

VIRMONDES FERREIRA DA SILVA JÚNIOR  
 Engenheiro Civil  
 CREA-SP: 5068997568

**PREFEITURA MUNICIPAL DE BOITUVA**

EMPREENDIMENTO: REFORMA DO ANTIGO SESI I.C.A.N.P. INSTITUTO CAMPANAS DE ADMINISTRAÇÃO DE NEGÓCIOS E PROJETOS

ENDEREÇO: PRAÇA CORONEL ANTÔNIO FRANCO, 332 - CENTRO - BOITUVA/ SP

TÍTULO: ÁGUA PLUVIAL DRENOS AR CONDICIONADO - TÉRREO

ÁREA DO TERRENO: 929,34m²  
 ÁREA CONSTRUÍDA: 1.736,24m²  
 ÁREA A DEMOLIR: 487,35m²  
 ÁREA A CONSTRUIR: 357,12m²  
 TOTAL APOS AMPLIAÇÃO: 1.606,01m²

RESPONSÁVEL	ART/RRT	DESENHO	APROV.
VIRMONDES JUNIOR	28027230220672601	VIRMONDES JUNIOR	
ESCALA	Nº DO PT	VISTO	FOLHA
INDICADA			A-06/06
DATA	ARQUIVO	REV.	
01/06/2022	BTU-SESI-ETEC-ÁGUA PLUVIAL-FLS A-01 A A-06	02	

DRENOS AR CONDICIONADO - 2º PAVIMENTO  
 ESC. 1: 75

