
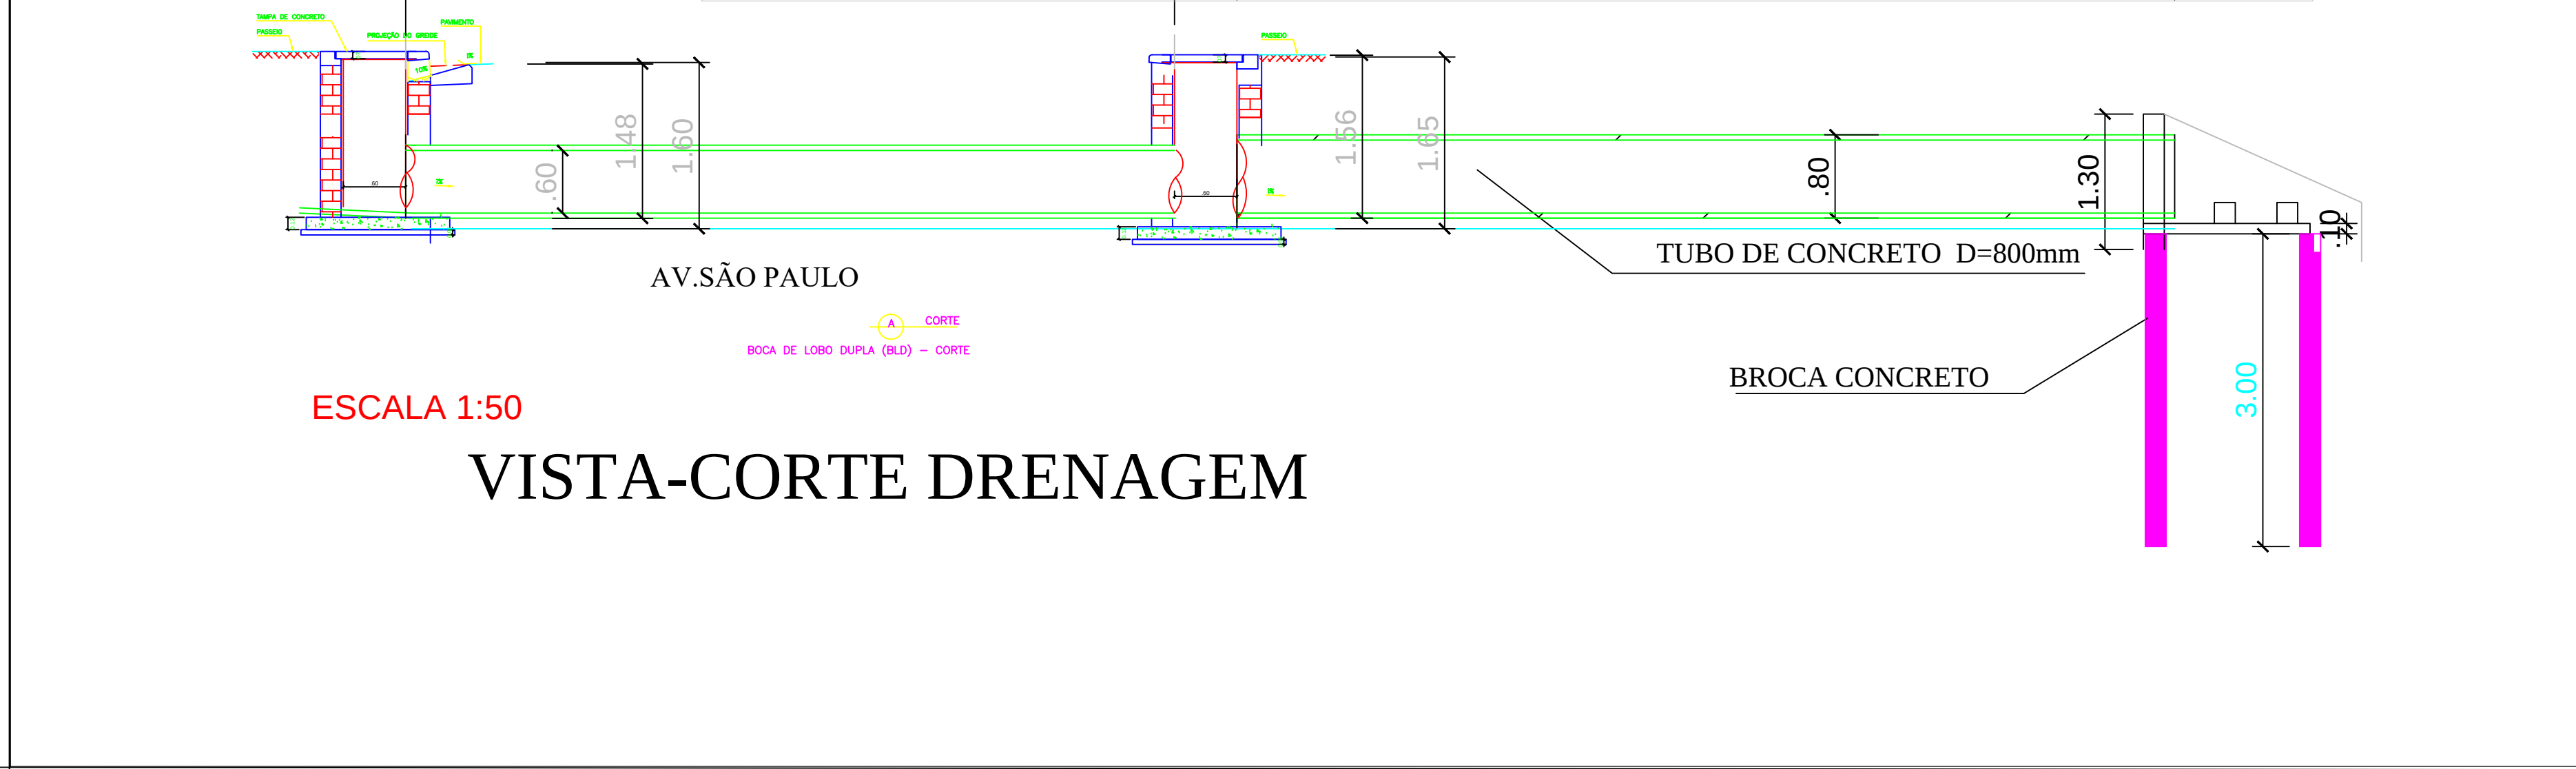
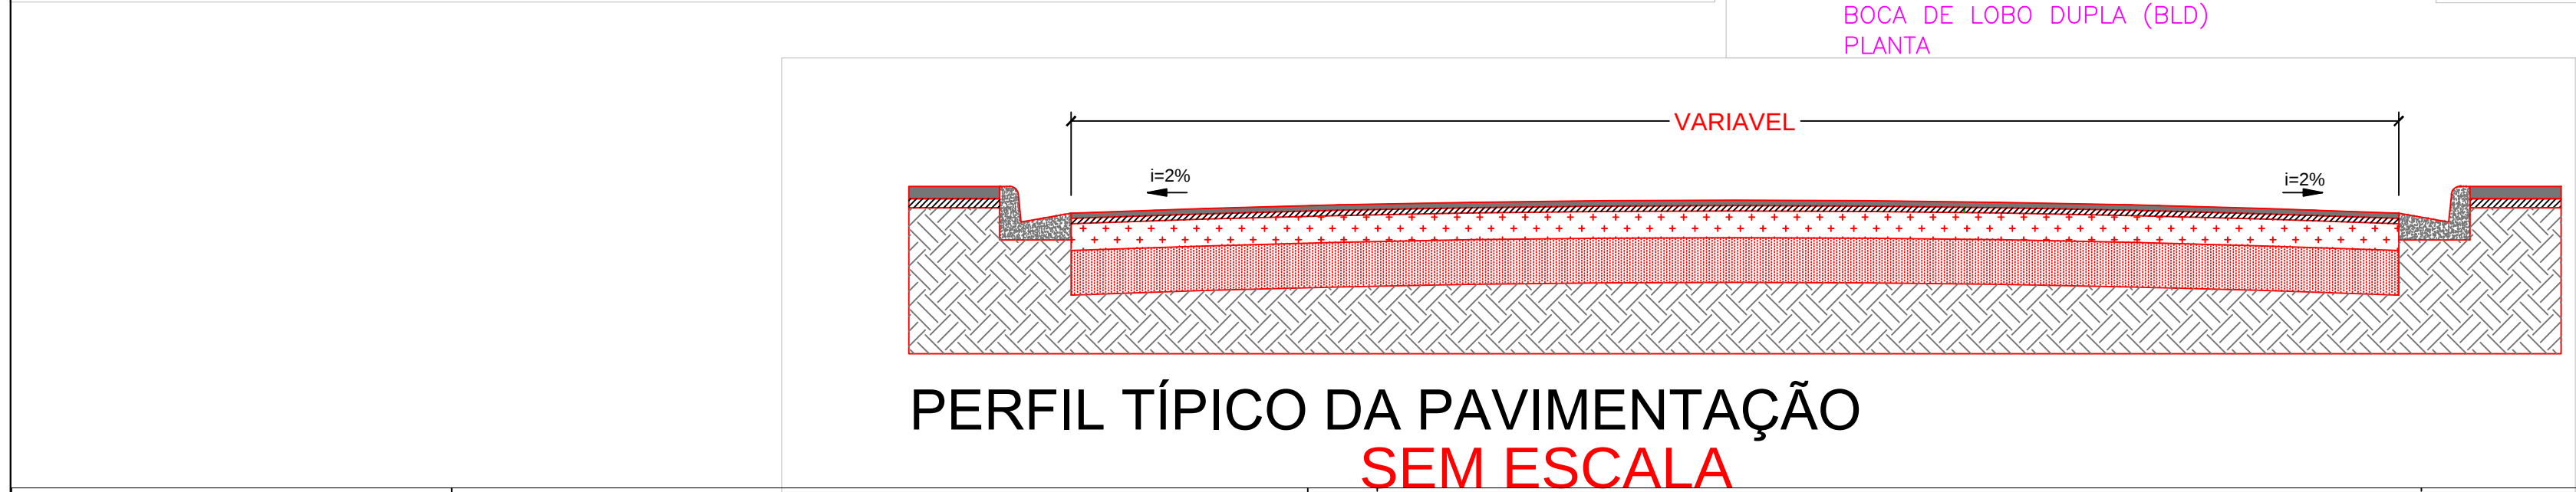
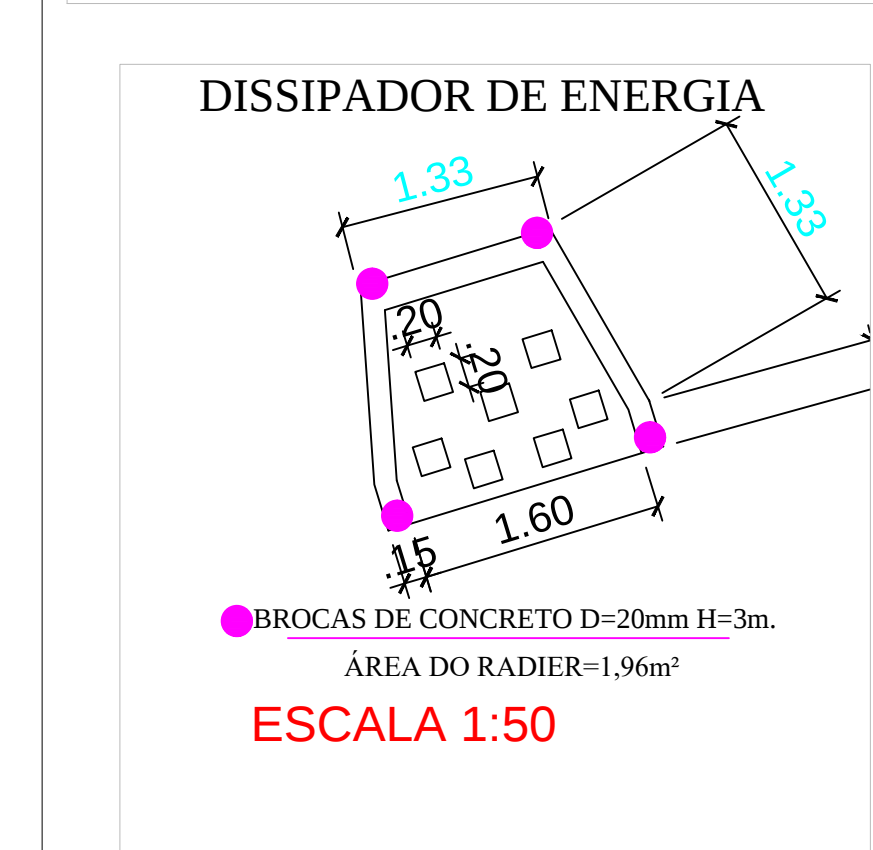
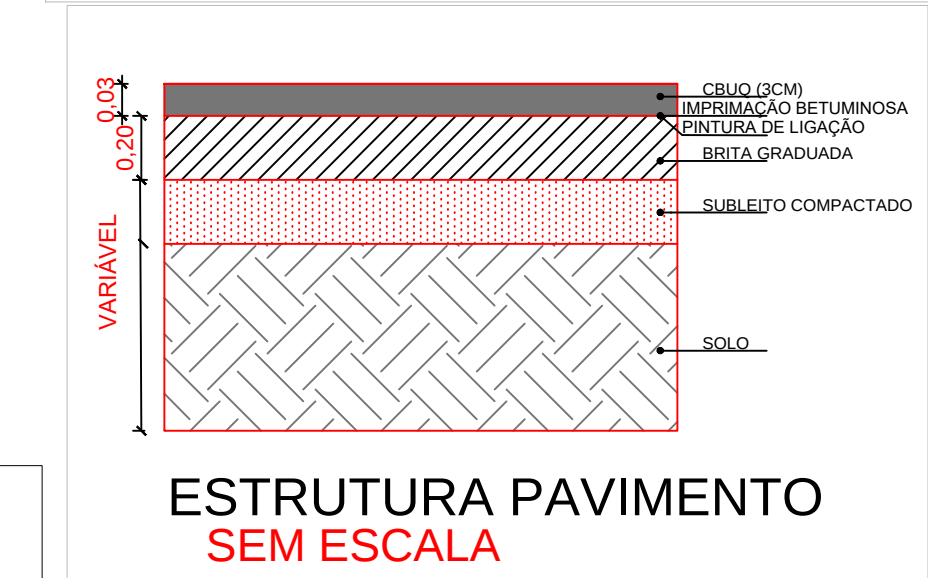
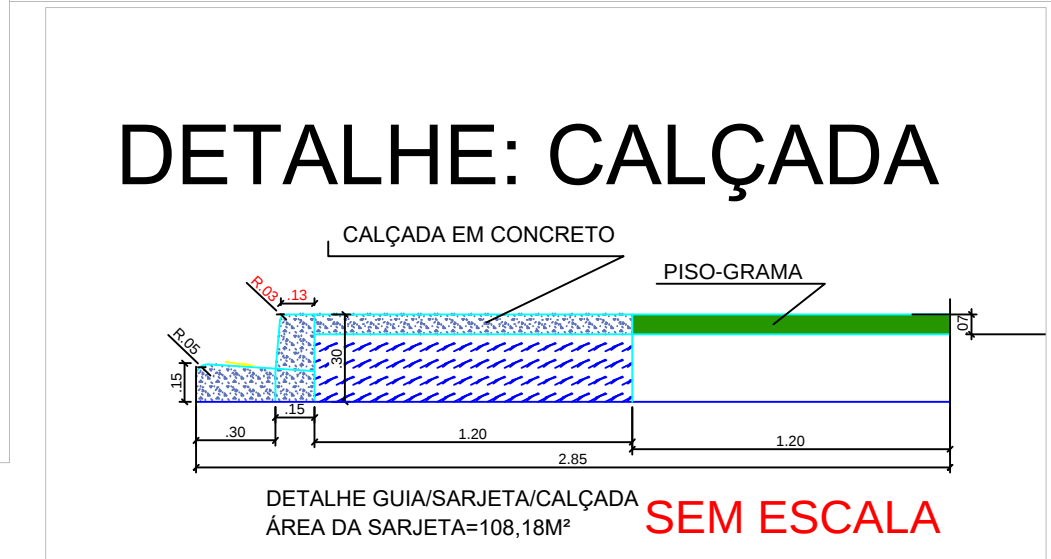
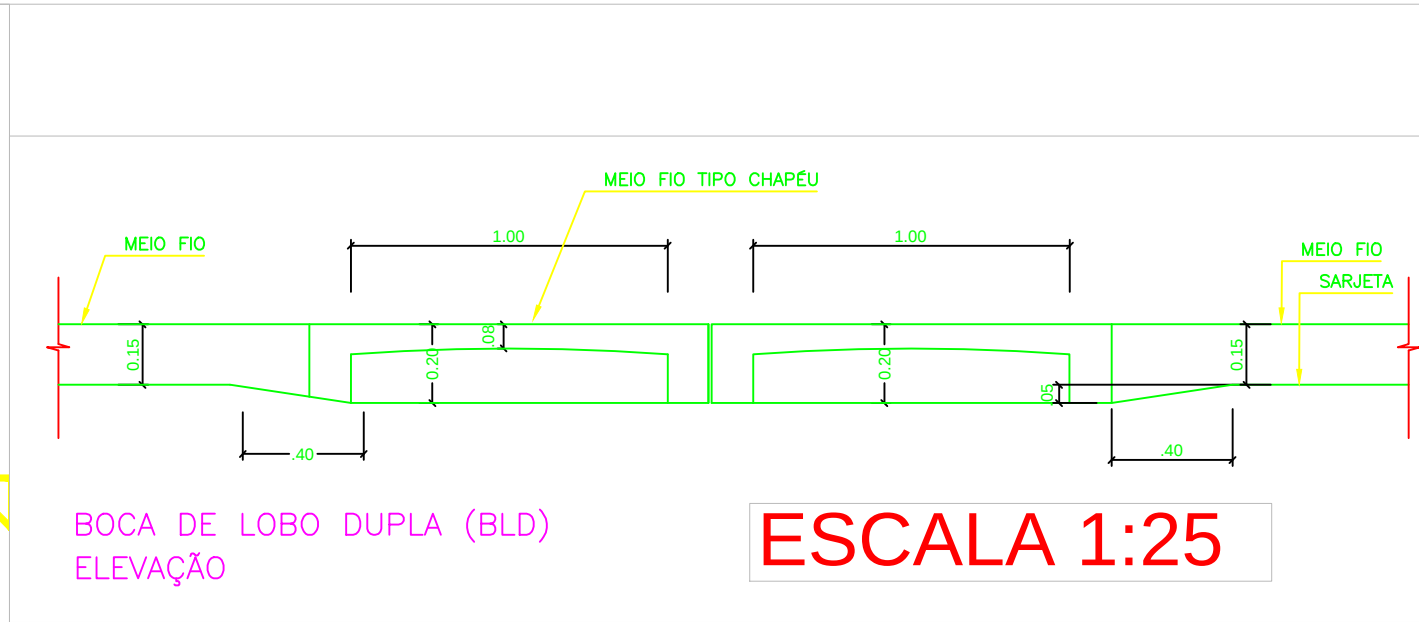
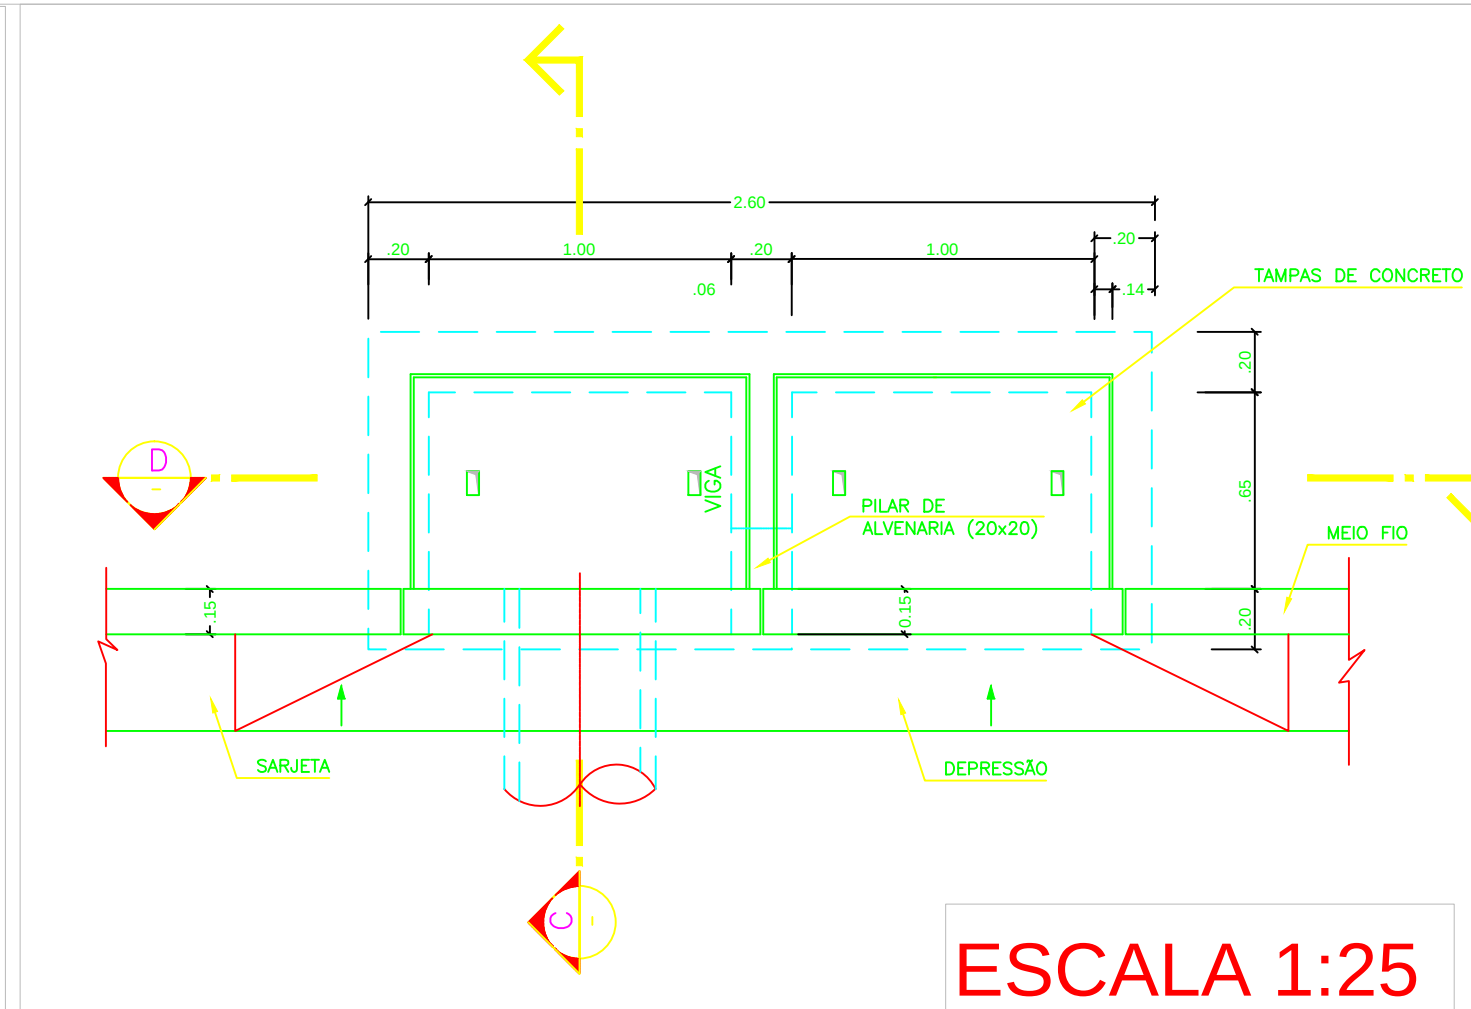
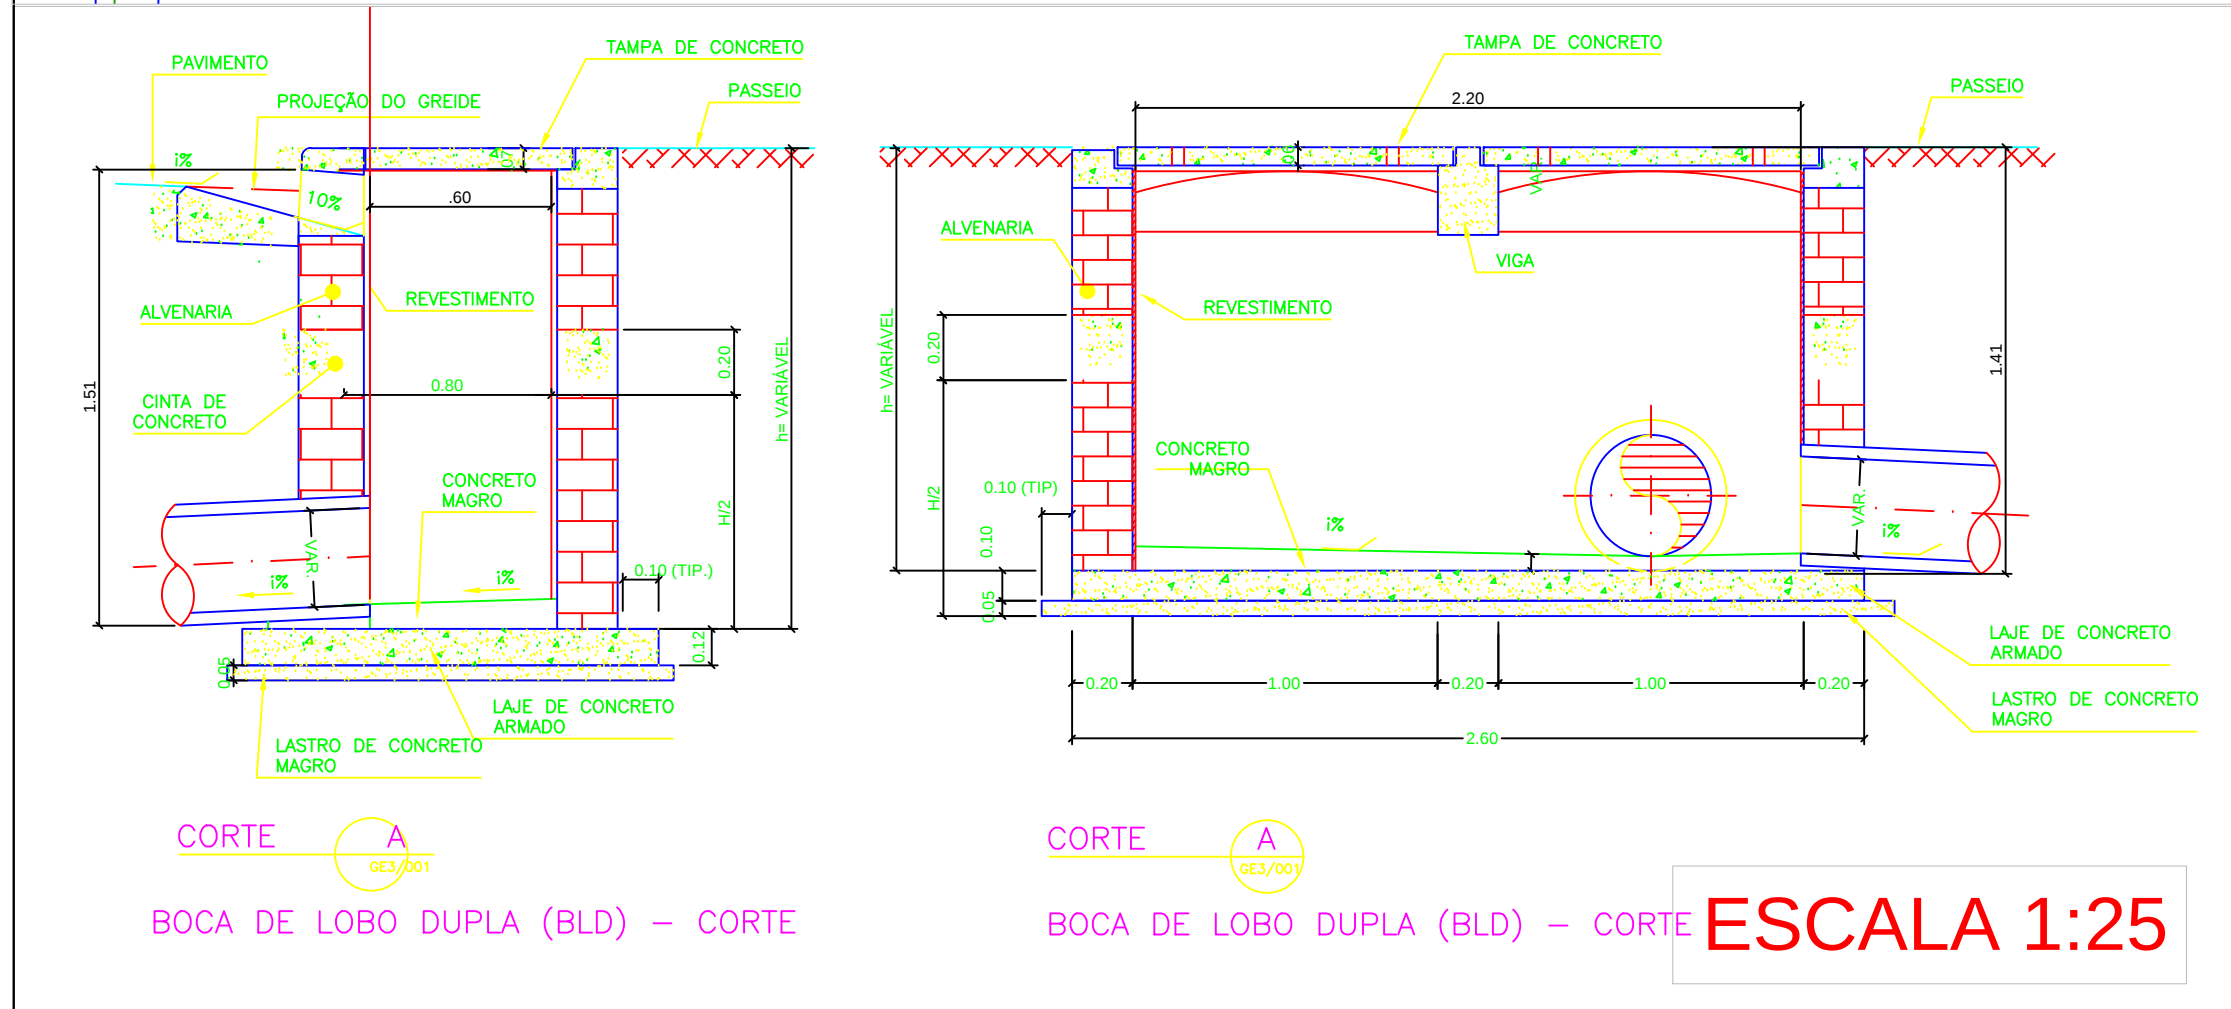


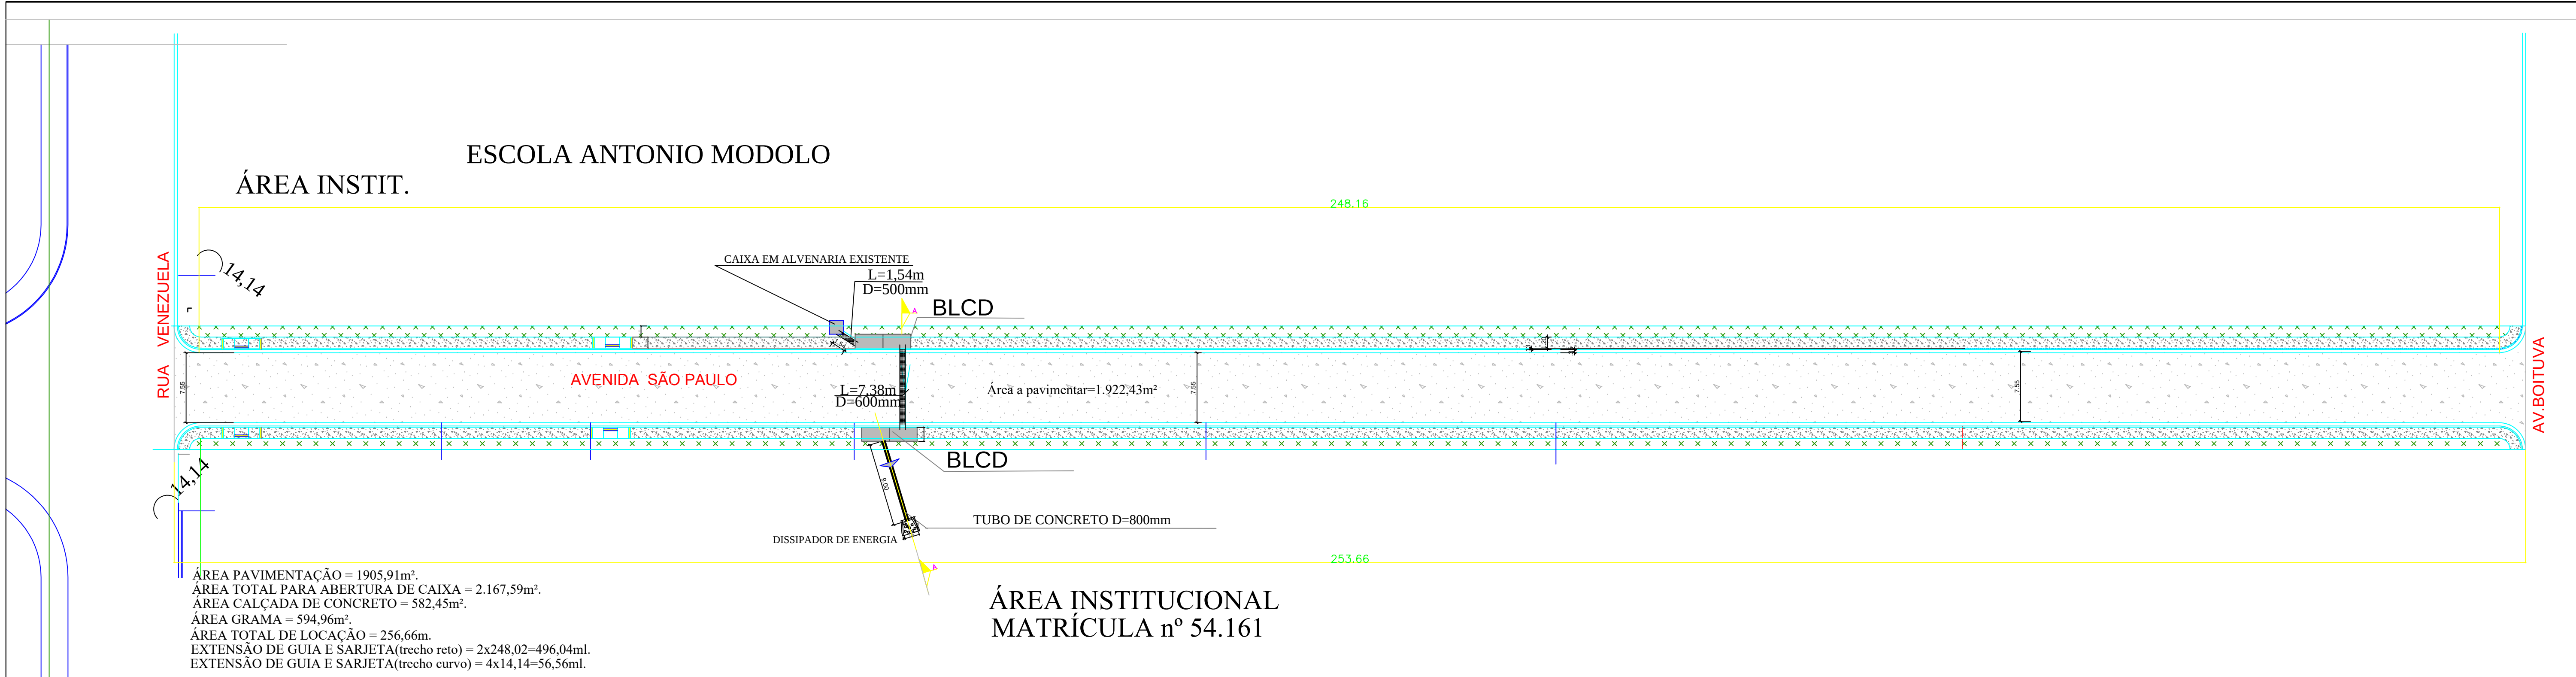

NOTAS

01. PARA A EXECUÇÃO, AS MEDIDAS DEVEM SER CONFERIDAS NO LOCAL.

| REV. | DESCRIÇÃO      | DATA       | POR              | APRO |
|------|----------------|------------|------------------|------|
| 04   | REVISÃO R-04   | 25/11/2021 | HUGO Y. IKEIZUME |      |
| 03   | REVISÃO R-03   | 17/11/2021 | HUGO Y. IKEIZUME |      |
| 02   | REVISÃO R-02   | 03/11/2021 | HUGO Y. IKEIZUME |      |
| 01   | REVISÃO R-01   | 13/10/2021 | HUGO Y. IKEIZUME |      |
| 00   | EMIÇÃO INICIAL | 24/08/2021 | HUGO Y. IKEIZUME |      |

ESTE DOCUMENTO É DE PROPRIEDADE DA PREFEITURA MUNICIPAL E NÃO PODE SER REPRODUZIDO OU USADO PARA QUALQUER FINALIDADE DIFERENTE DAQUELA PARA A QUAL ESTÁ SENDO FORNECIDO

|                                    |                         |
|------------------------------------|-------------------------|
| EDSON JOSÉ MARCUSSO                | HUGO YOSHINORI IKEIZUME |
| Prefeitura Municipal de Boituva-SP | CREA-SP 060.137.723-5   |

VISTO

USUÁRIO

PREFEITURA MUNICIPAL DE BOITUVA

CONVENIO

CR 906739/2020 - Operação nº 1073463-46

ENDEREÇO

Av. São Paulo, Recnto Maravilha II, Boituva-SP

TÍTULO

PAVIMENTAÇÃO E DRENAGEM

|             |                         |                       |                      |
|-------------|-------------------------|-----------------------|----------------------|
| RESPONSÁVEL | HUGO YOSHINORI IKEIZUME | ART/RRT               | 28027230211734004/SP |
| DESENHO     |                         | APROV.                |                      |
| ESCALA      |                         | Nº DO PT              | VISTO                |
| INDICADA    |                         |                       | FOLHA                |
| DATA        | 25/11/2021              | ARQUIVO               | REV.                 |
|             |                         | BOITUVA_AV. SÃO PAULO | 04                   |