



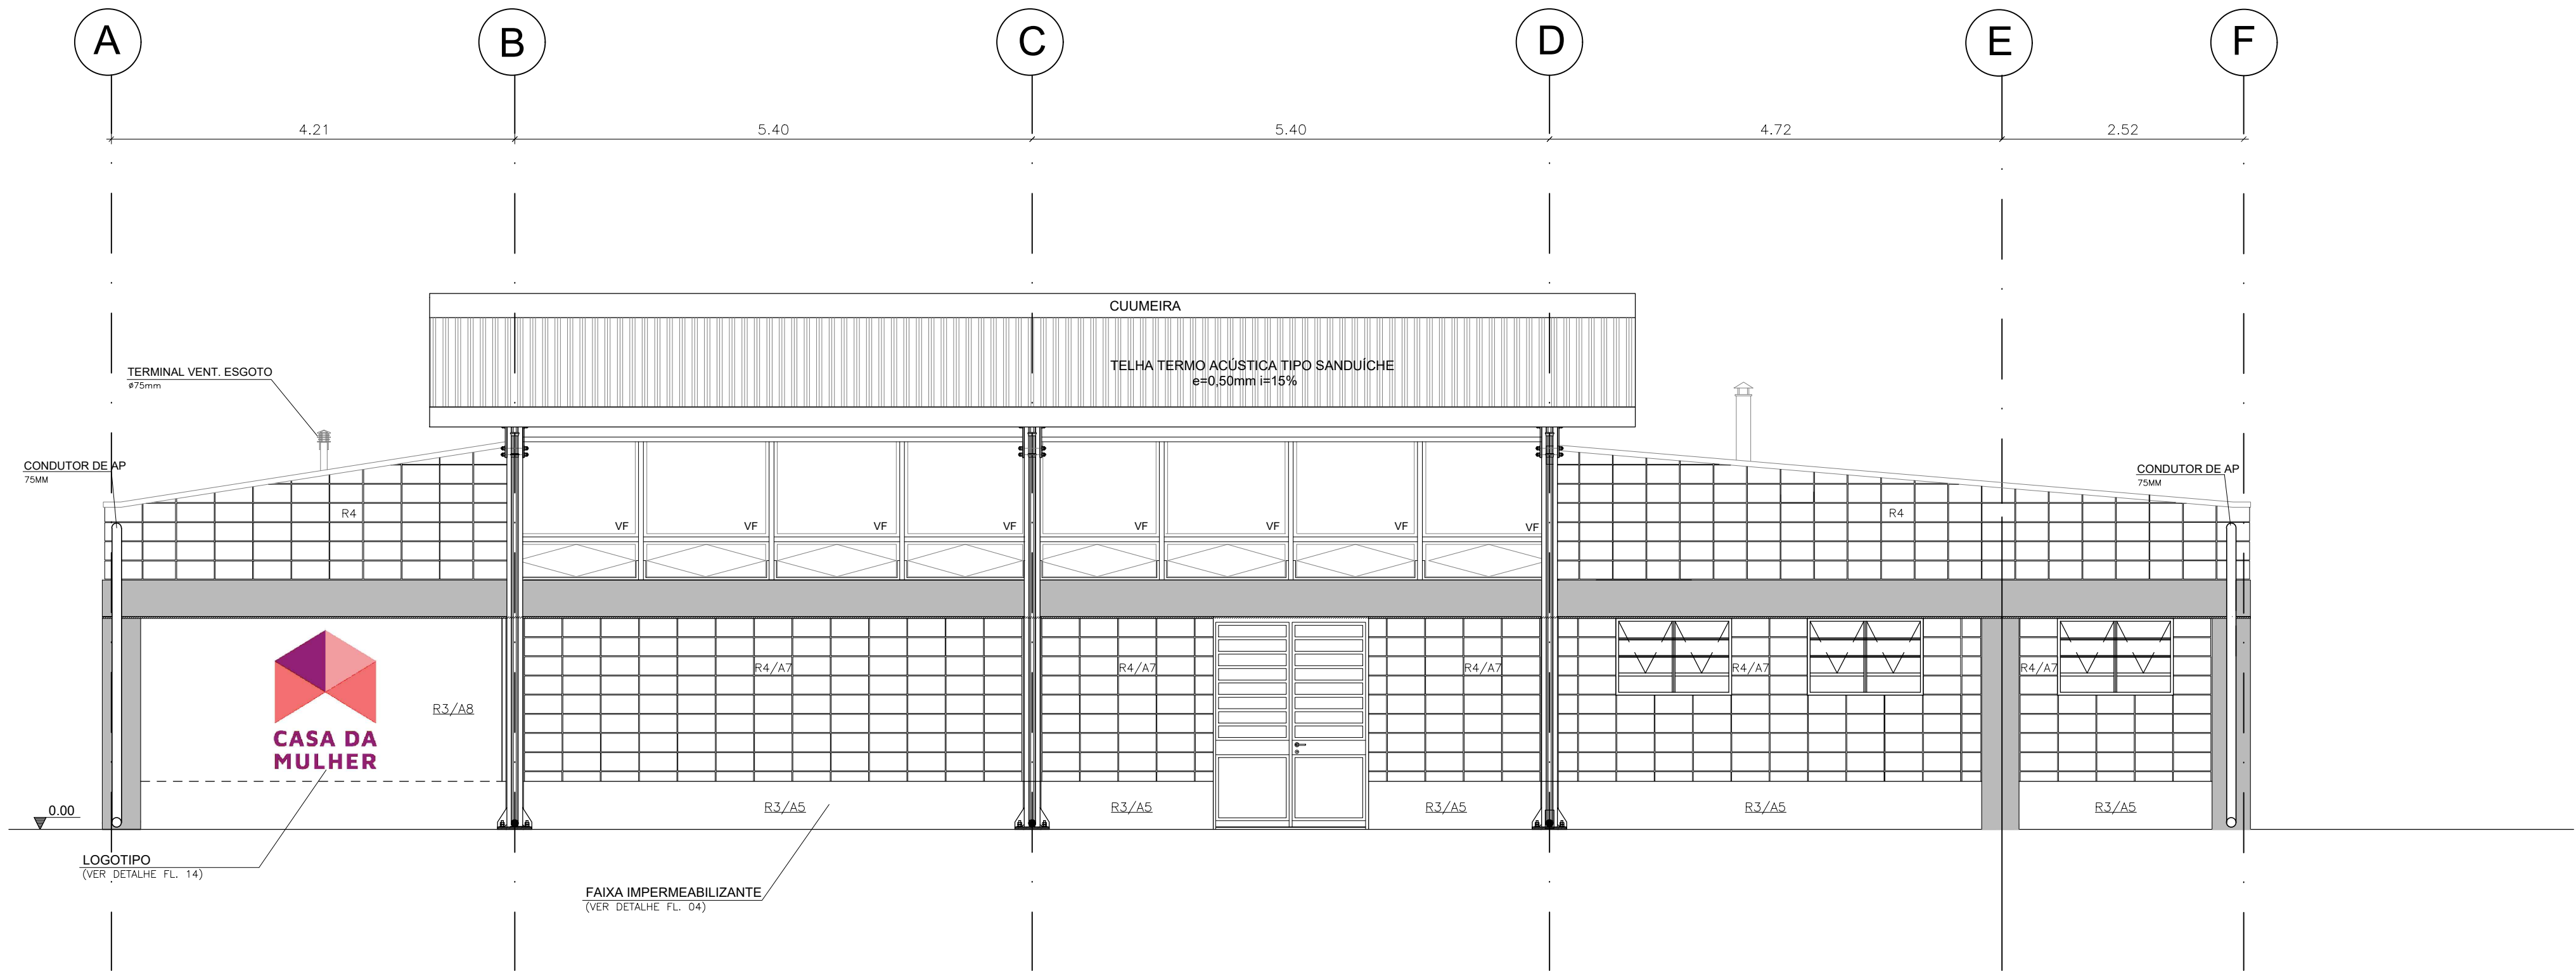

ELEVAÇÃO 1
ESC.: 1:50

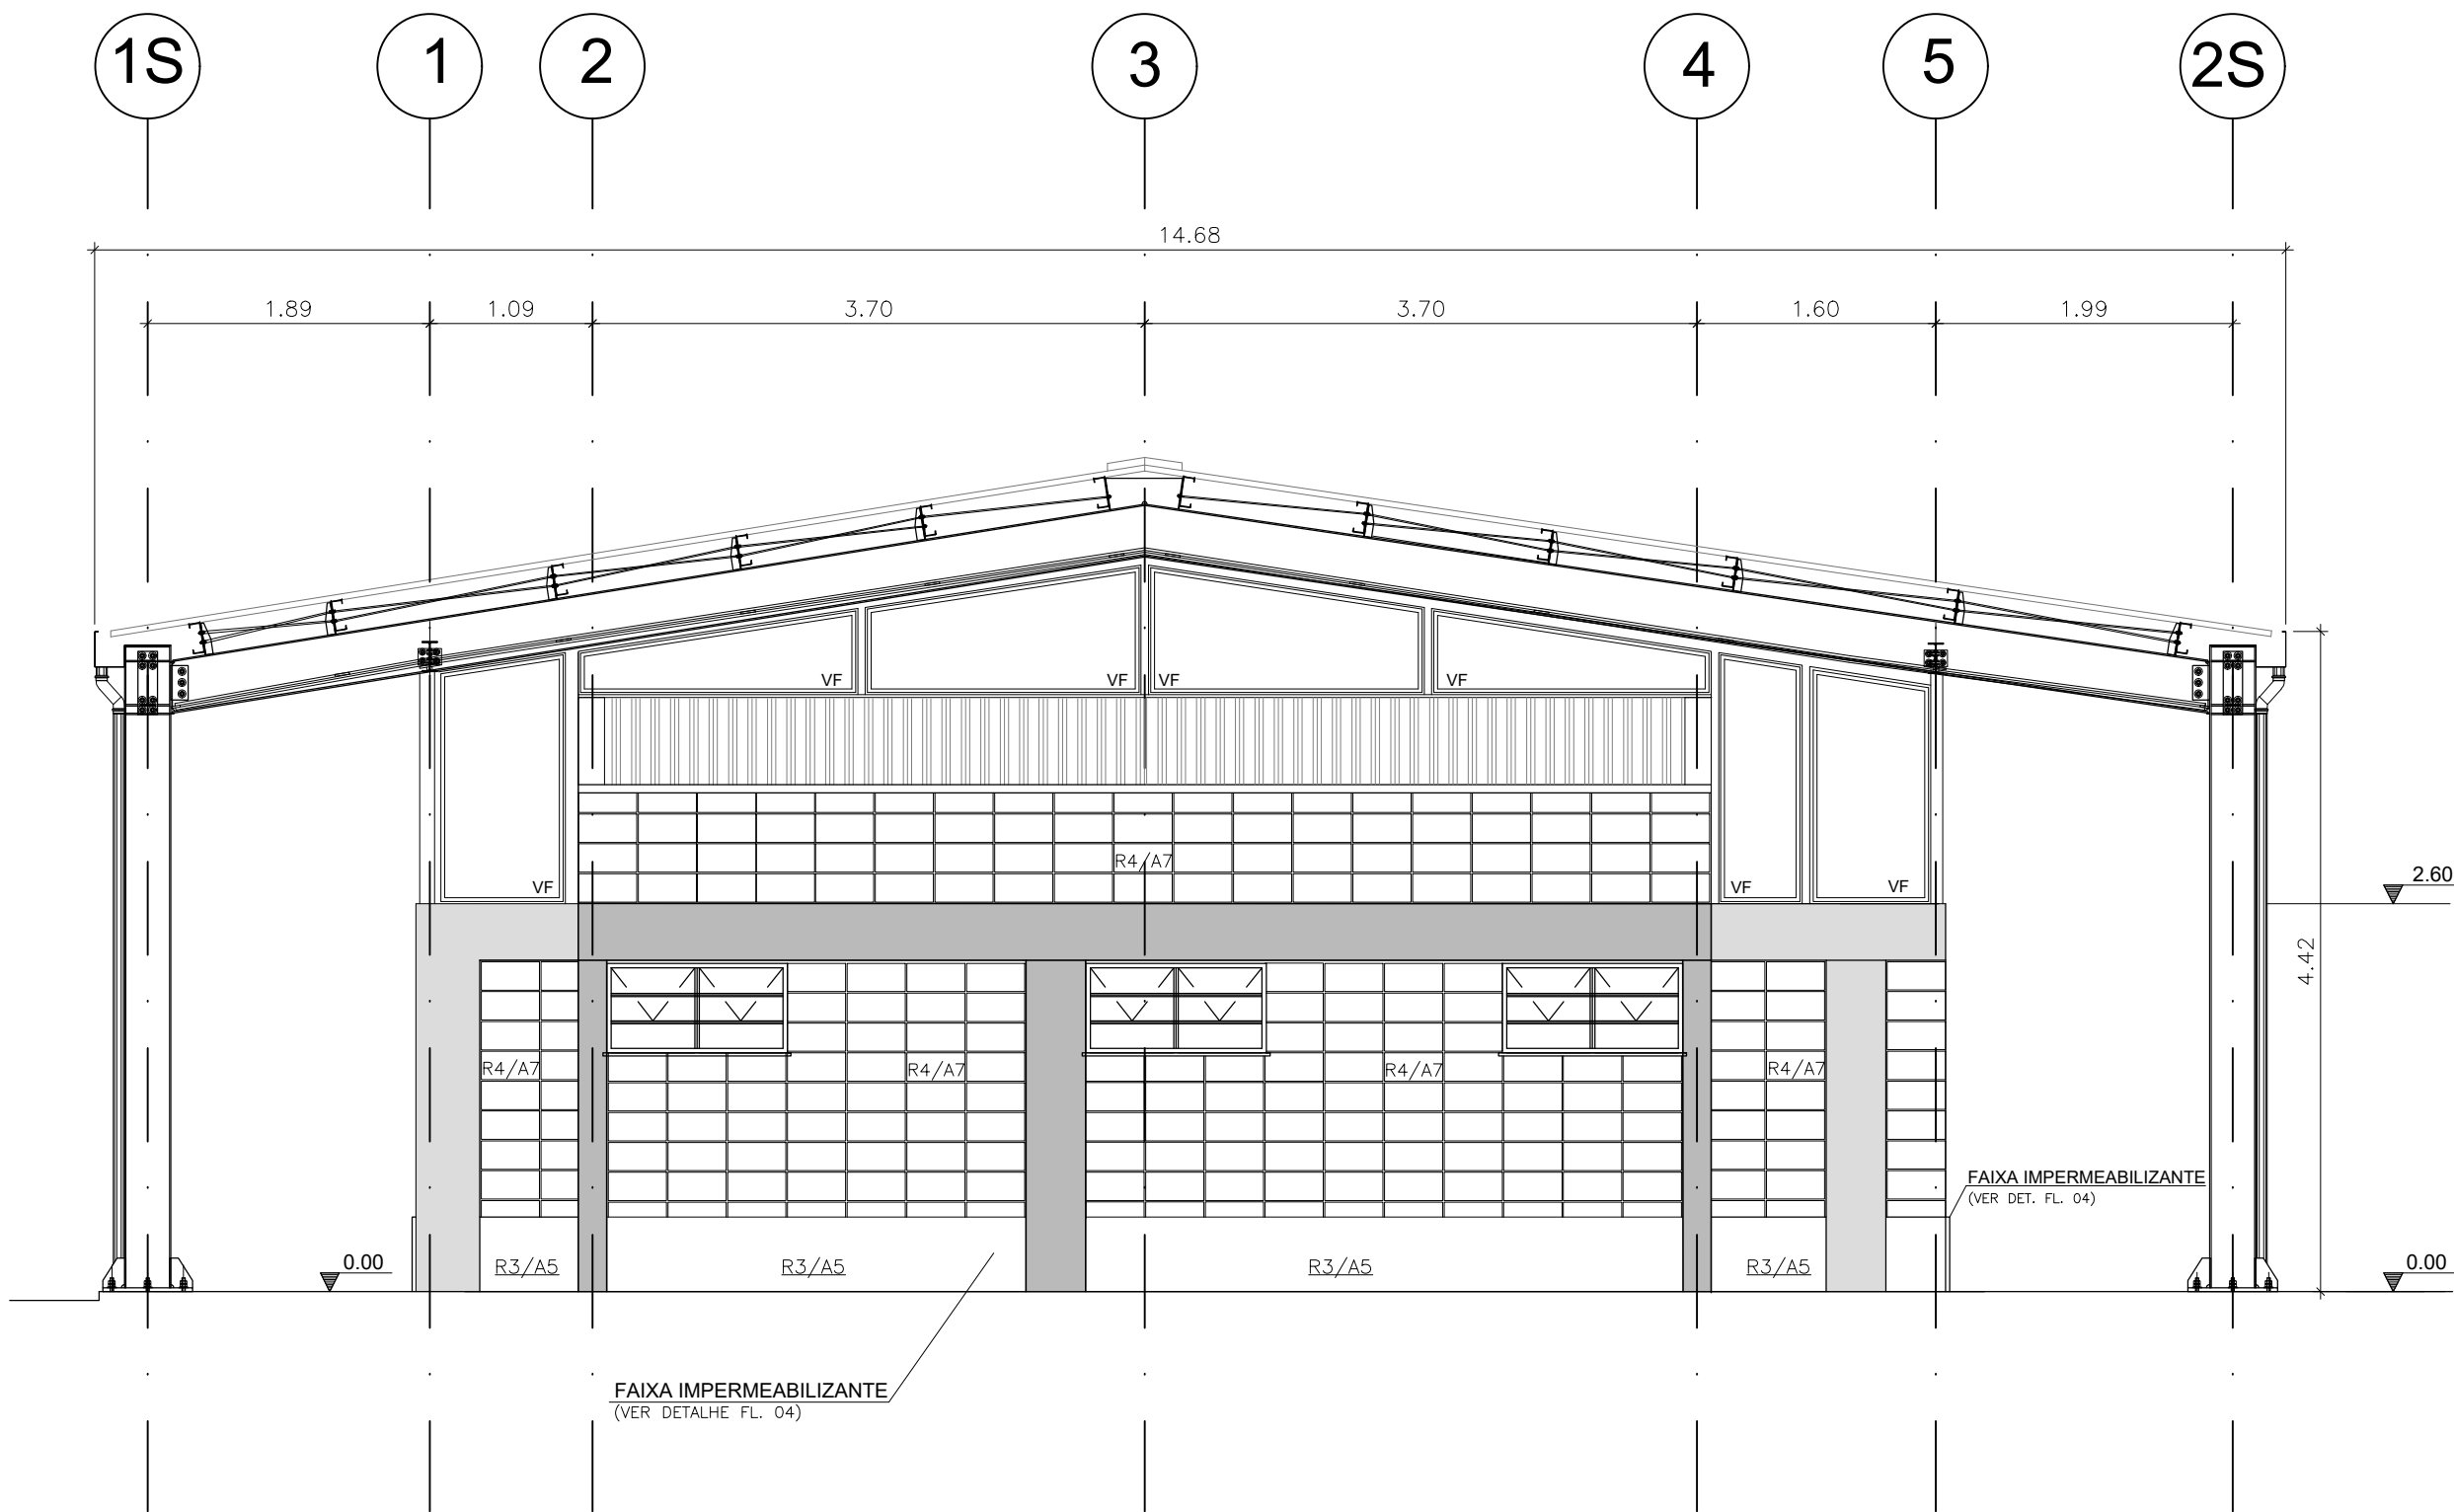

ELEVAÇÃO 2
ESC.: 1:50

FONTE / DADOS DE BASE

CASA DA JUVENTUDE

CDHU	ENG. FERNANDO AREVALILLO LIATA	SUPERINTENDENTE DE PROJETOS
	ARQ*. ANA MARIA ANTUNES COELHO	GERENTE
	ARQ. LUIZ GUSTAVO DELLA NOCE	LÍDER
	ARQ. ALBERTO BUNDUKI	GESTOR

APOIO CDHU

ARQ*. ANNIE BEATRIZ C. SILVEIRA

AUTOR

LEGENDA / NOTAS

TABELA DE ACABAMENTOS

PISO
P1 PISO CERÂMICO ANTIDERRAPANTE PEI 4 – 60x60cm – cor: gelo
P2 CIMENTADO DESEMPENADO
P3 GRANILITE
P4 BLOCO INTERTRAVADO DE CONCRETO
P5 LAJE ARMADA EM CONCRETO COM REGULARIZAÇÃO
IMPERMEABILIZAÇÃO (ver projeto conforme MD)
I1 ARGAMASSA POLIMÉRICA
I2 ARGAMASSA COM ADITIVO HIDROFUGANTE
I3 ARGAMASSA À BASE DE EMULSÃO ASFÁLTICA, MODIFICADA COM ELASTÔMEROS
I4 ARGAMASSA COM MANTA ASFÁLTICA MODIFICADA COM POLÍMEROS – E=4mm
REVESTIMENTO/PAREDES
R1 EMBOÇO EM ARGAMASSA SOBRE BLOCO CERÂMICO E=15mm
R2 CHAPISCO E EMBOÇO E=15mm
R3 CHAPISCO E EMBOÇO E=20x20cm
R4 ALVENARIA APARENTE
R5 GESSO E=5mm
ACABAMENTO/PAREDES
A1 MASSA CORRIDA
A2 AZULEJO sobre argamassa de assentamento – min 20x40cm – cor: branco – h= 1,40
A3 AZULEJO sobre argamassa de assentamento – min 20x20cm – FAIXA h=30cm – cor: clara (branco, bege, gelo, areia)
A4 PINTURA LÁTEX PVA – CLASSE “STANDARD” – cor: branco ou conforme cromático, 2 demãos, sobre fundo selador
A5 PINTURA LÁTEX ACRÍLICA – CLASSE “PREMIUM” – cor: concreto, 2 demãos, sobre fundo selador
A6 PINTURA ESMALTE FOSCO – cor: preto, 2 demãos, sobre fundo selador
A7 PINTURA VERNIZ ACRÍLICO OU SILICONE LÍQUIDO
AB PINTURA LÁTEX ACRÍLICA – CLASSE “PREMIUM” – cor: branco, 2 demãos, sobre fundo selador
FORRO / TETO
F1 FORRO EM GESSO COM PINTURA LÁTEX PVA
F2 FORRO EM GESSO COM PINTURA LÁTEX INTERNA ANTIMOFO
F3 PINTURA LÁTEX PVA SOBRE LAJE DE CONCRETO C/ REVEST. ARGAM. e=8mm
F4 PINTURA ANTIMOFO
RODAPE
D1 RODAPÊ CERÂMICO H=7cm
D2 RODAPÊ EM GRANILITE H=10cm

REVISÕES (DISCRIMINAÇÃO)	Nº	DATA	RUBRICA

CDHU Companhia de Desenvolvimento Habitacional e Urbano

Rua Boa Vista,170 . São Paulo . Tel.2505.2000 . CNPJ 47.865.597/0001-09

CONTRATO
SECRETARIA DE DESENVOLVIMENTO REGIONAL

PROJETO
CASA DA MULHER

ENDEREÇO / MUNICÍPIO

DISCIPLINA
ARQUITETURA

ÁREA
ARQ

FOLHA
05/14

ASSUNTO
ELEVAÇÕES 1 E 2

ESCALA GRÁFICA
ESCALA NOMINAL
1:50

DATA
AGO/2021

ESPAÇO PARA APROVAÇÃO