



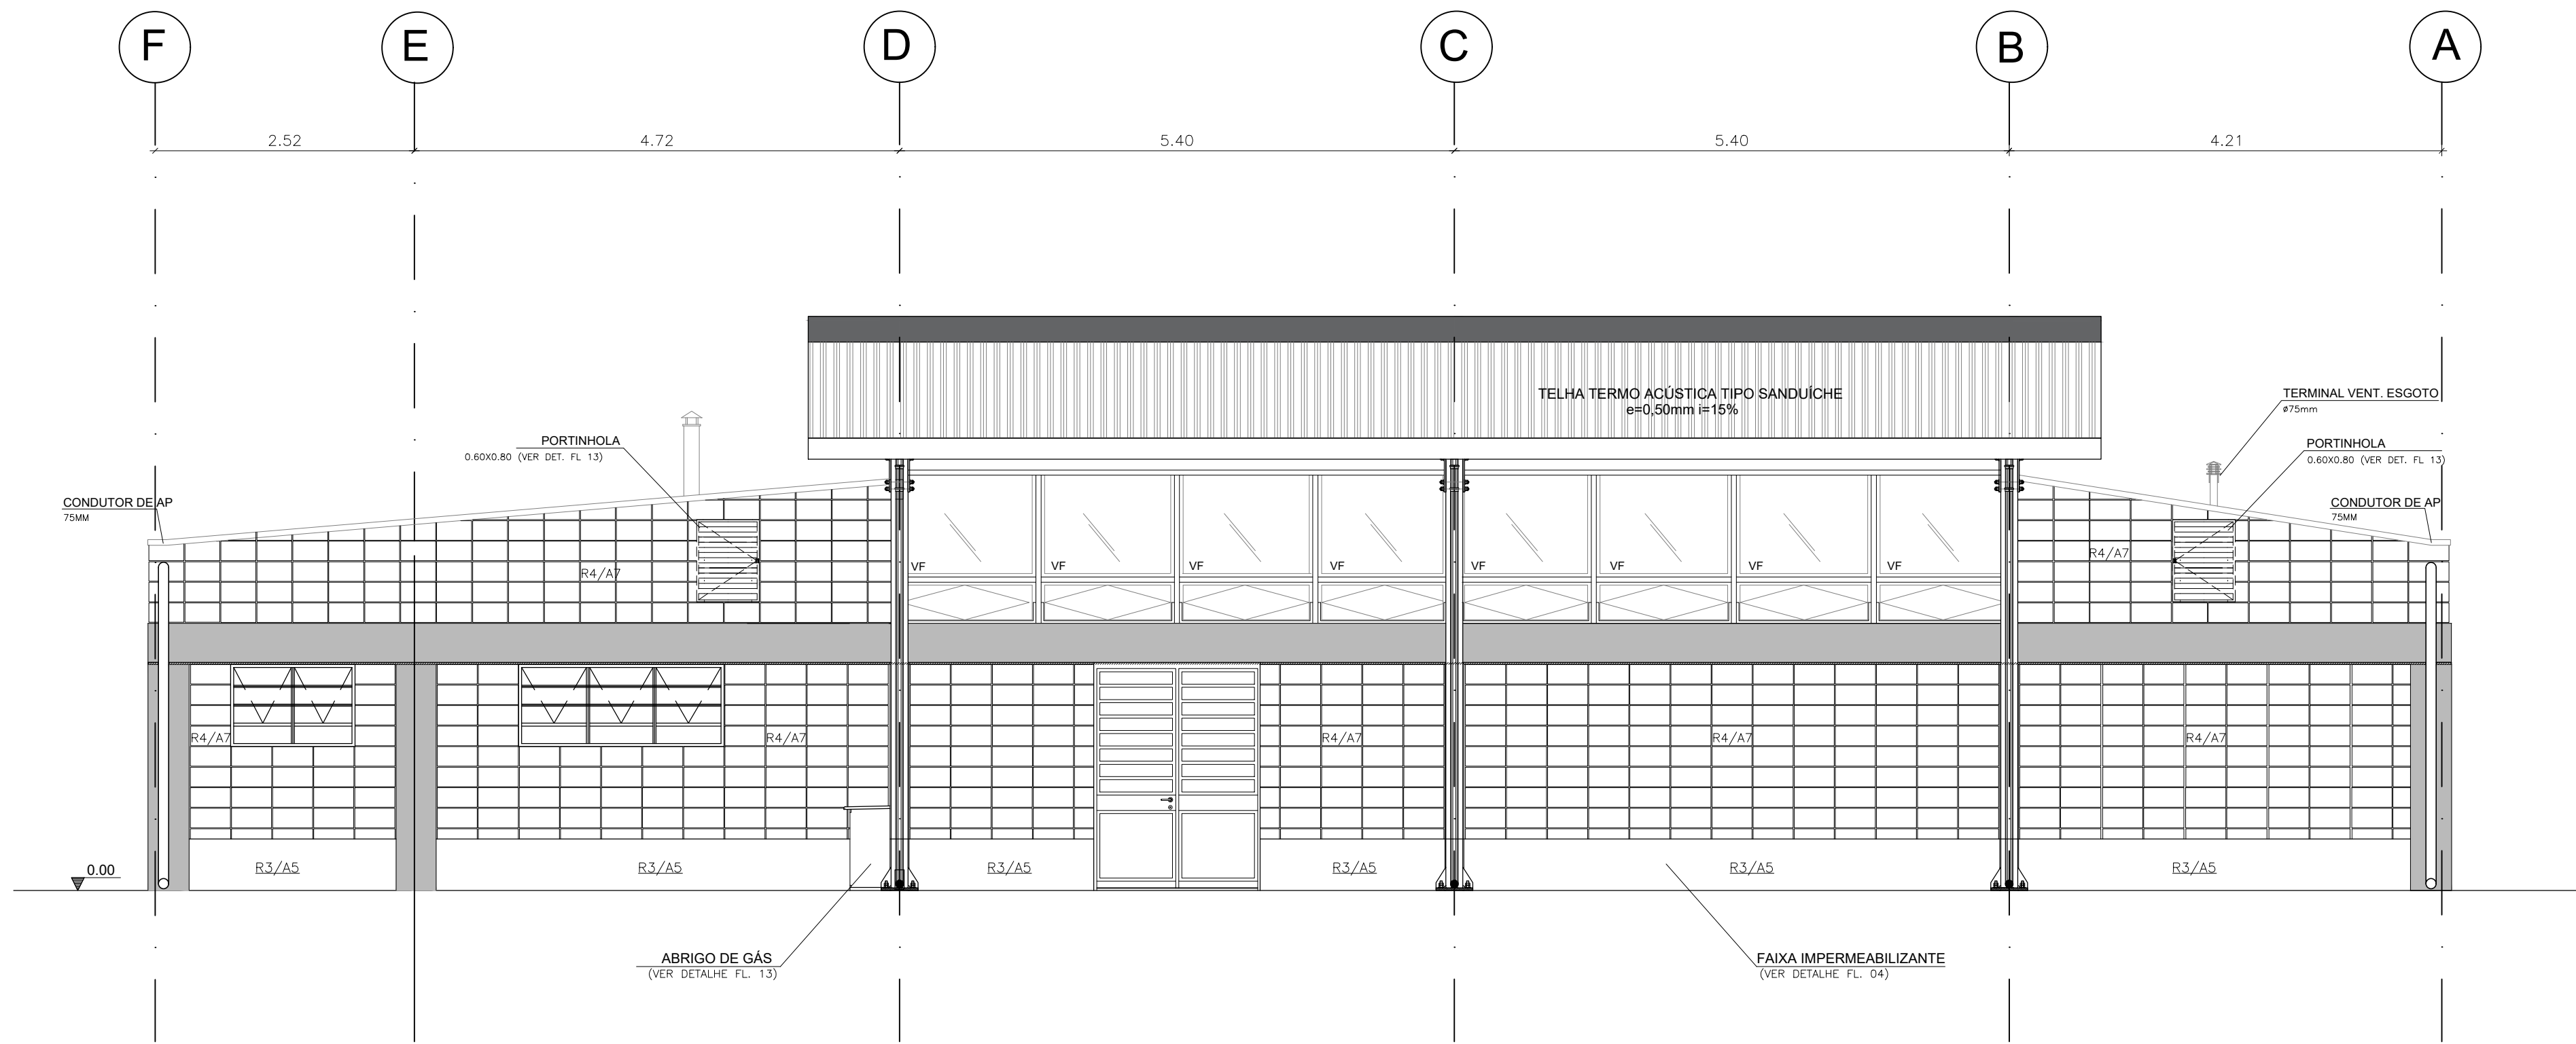

ELEVAÇÃO 3
ESC.: 1:50

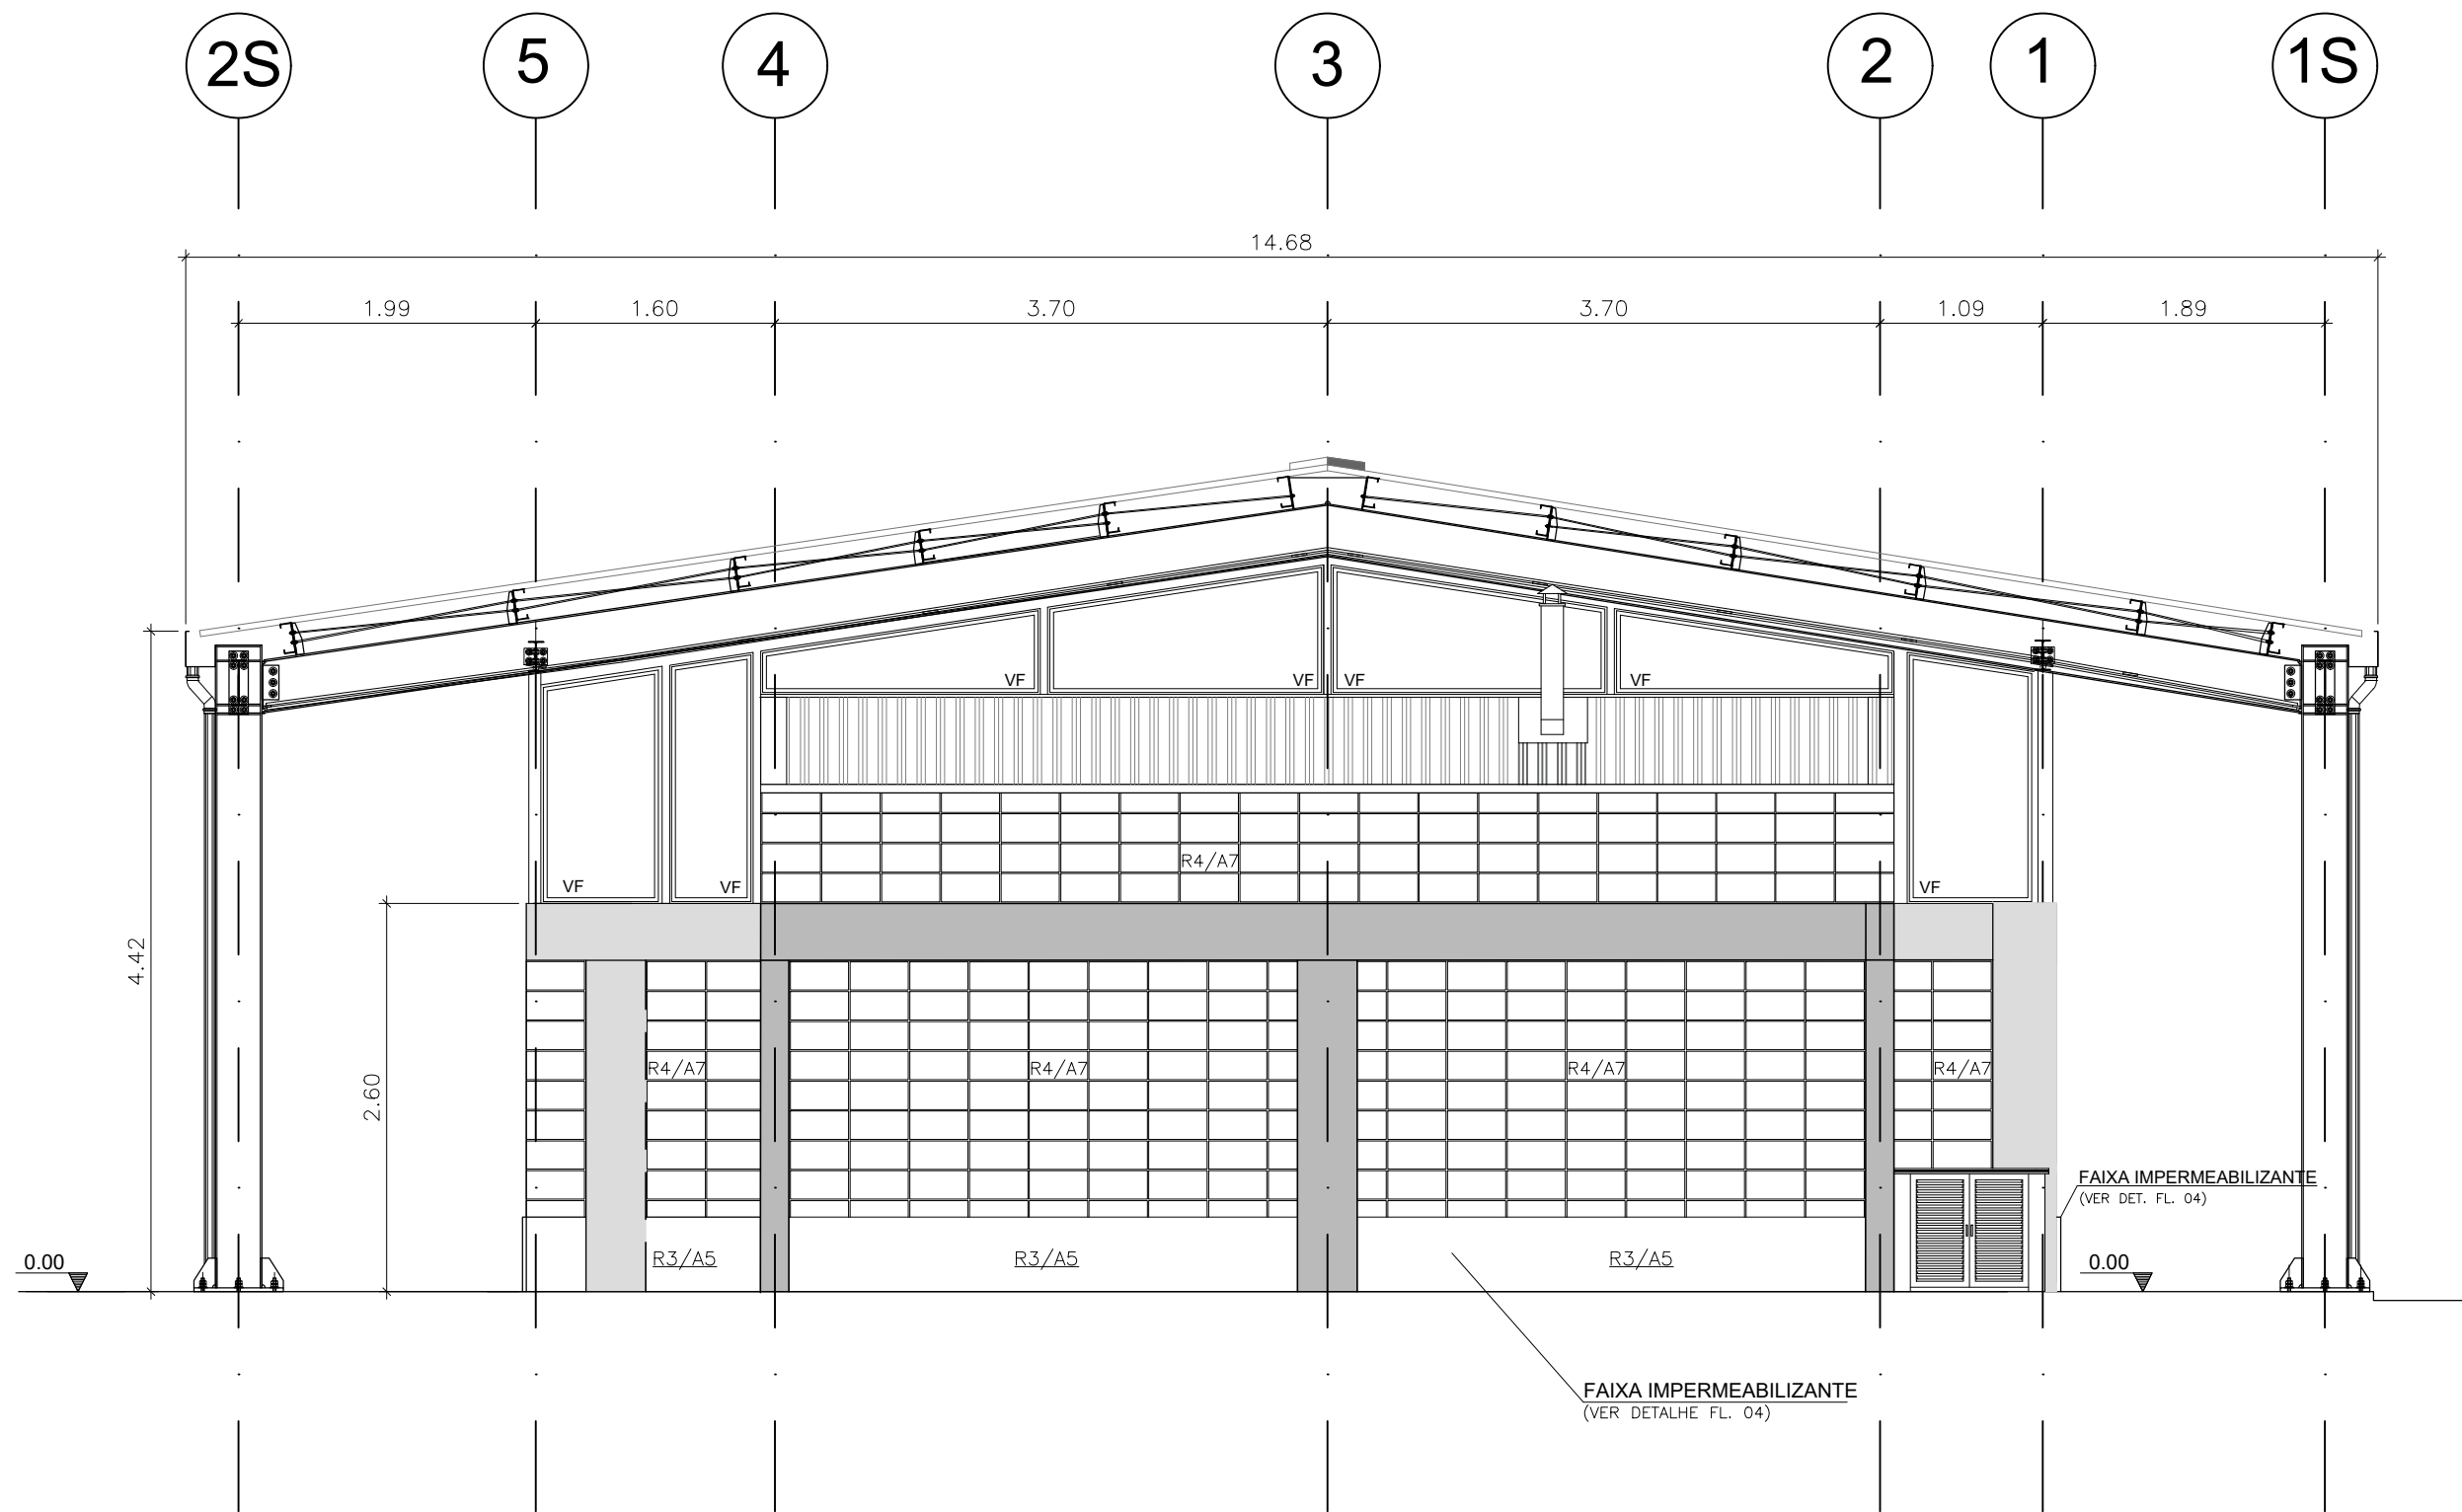

ELEVAÇÃO 4
ESC.: 1:50

FONTE / DADOS DE BASE

CASA DA JUVENTUDE

CDHU
ENG. FERNANDO AREVALILLO LLATA
ARQ. ANA MARIA ANTUNES COELHO
ARQ. LUIZ GUSTAVO DELLA NOCE
ARQ. ALBERTO BUNDUKI

SUPERINTENDENTE DE PROJETOS
GERENTE
LÍDER
GESTOR

APOIO CDHU
ARQ. ANNIE BEATRIZ C. SILVEIRA
AUTOR

LEGENDA / NOTAS

TABELA DE ACABAMENTOS

PISO	
P1	PISO CERÂMICO ANTIDERRAPANTE PEI 4 - 60x60cm - cor: gelo
P2	CIMENTADO DESEMPENADO
P3	GRANILITE
P4	BLOCO INTERTRAVADO DE CONCRETO
P5	LAJE ARMADA EM CONCRETO COM REGULARIZAÇÃO
IMPERMEABILIZAÇÃO (ver projeto conforme MD)	
I1	ARGAMASSA POLIMÉRICA
I2	ARGAMASSA COM ADITIVO HIDROFUGANTE
I3	ARGAMASSA À BASE DE EMULSÃO ASFÁLTICA, MODIFICADA COM ELASTOMEROS
I4	ARGAMASSA COM MANTA ASFÁLTICA MODIFICADA COM POLÍMEROS - E=4mm
REVESTIMENTO/PAREDES	
R1	EMBOÇO EM ARGAMASSA SOBRE BLOCO CERÂMICO E=15mm
R2	CHAPISCO E EMBOÇO E=15mm
R3	CHAPISCO E EMBOÇO E=20<e<25mm
R4	ALVENARIA APARENTE
R5	GESSO E=5mm
ACABAMENTO/PAREDES	
A1	MASSA CORRIDA
A2	AZULEJO sobre argamassa de assentamento - min 20x40cm - cor branco - h= 1,40
A3	AZULEJO sobre argamassa de assentamento min 20x20cm - FAIXA h>30cm - cor clara (branco, bege, gelo, areia)
A4	PINTURA LATEX PVA - CLASSE "STANDARD" - cor branco ou conforme cromático, 2 demãos, sobre fundo selador
A5	PINTURA LATEX ACRILICA - CLASSE "PREMIUM" - cor concreto, 2 demãos, sobre fundo selador
A6	PINTURA ESMALTE FOSCO - cor: preto, 2 demãos, sobre fundo selador
A7	PINTURA VERNIZ ACRILICO OU SILICONE LÍQUIDO
A8	PINTURA LATEX ACRILICA - CLASSE "PREMIUM" - cor branco, 2 demãos, sobre fundo selador
FORRO / TETO	
F1	FORRO EM GESSO COM PINTURA LATEX PVA
F2	FORRO EM GESSO COM PINTURA LATEX INTERNA ANTIMOFO
F3	PINTURA LATEX PVA SOBRE LAJE DE CONCRETO C/ REVEST. ARG. e=8mm
F4	PINTURA ANTIMOFO
RODAPE	
D1	RODAPE CERÂMICO H=7cm
D2	RODAPE EM GRANILITE H=10cm

REVISÕES (DISCRIMINAÇÃO)	Nº	DATA	RUBRICA

CDHU Companhia de Desenvolvimento Habitacional e Urbano

Rua Boa Vista,170 - São Paulo - Tel.2505.2000 - CNPJ 47.865.597/0001-09

CONTRATO
SECRETARIA DE DESENVOLVIMENTO REGIONAL

PROJETO
CASA DA MULHER

ENDEREÇO / MUNICÍPIO

DISCIPLINA
ARQUITETURA

ÁREA
ARQ

FOLHA
06/14

ASSUNTO
ELEVAÇÕES 3 E 4

ESCALA GRÁFICA
ESCALA NOMINAL
1:50

DATA
AGO/2021

ESPAÇO PARA APROVAÇÃO

CÓDIGO CDHU
EMPREENHIMENTO

Projeto
0 0 0 6 6

Região
Município
Versão Etapa do Projeto
P E