


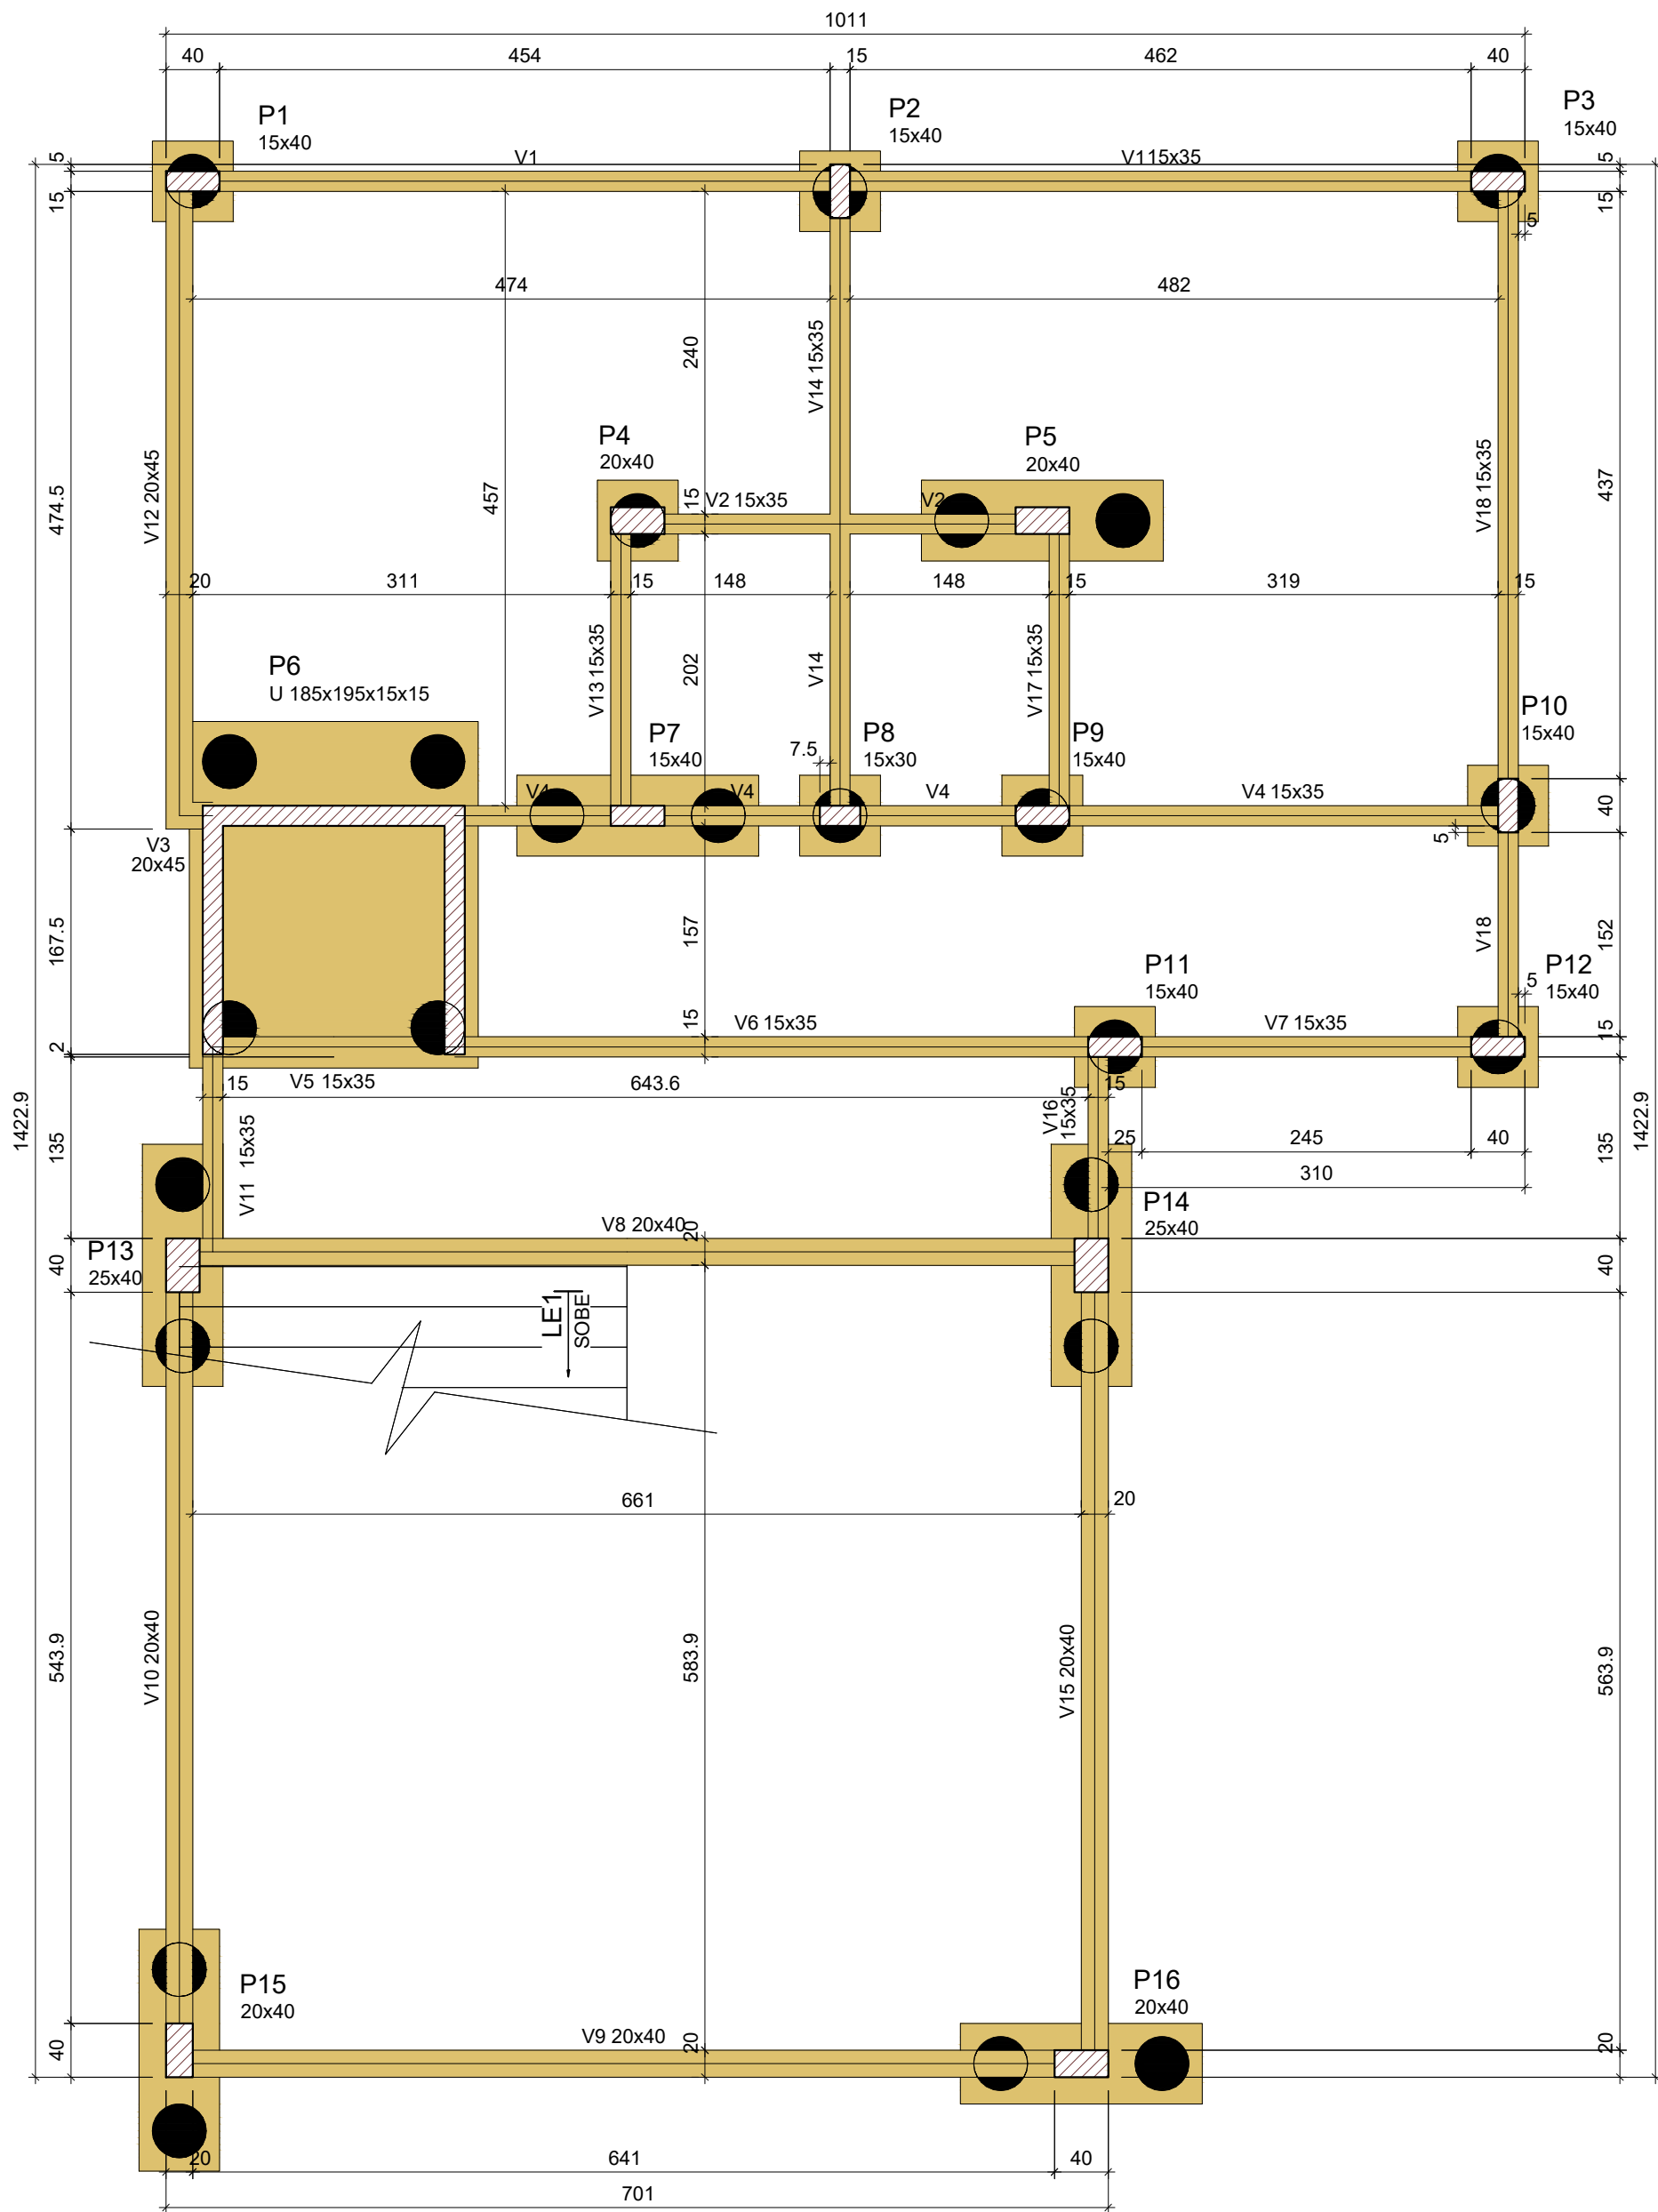

FORMA DO PAVIMENTO TÉRREO -
BALDRAME
ESC.: 1/50

Vigas			
Nome	Seção (cm)	Elevação (cm)	Nível (cm)
V1	15x35	0	-5
V2	15x35	0	-5
V3	20x45	0	-5
V4	15x35	0	-5
V5	15x35	0	-5
V6	15x35	0	-5
V7	15x35	0	-5
V8	20x40	0	-5
V9	20x40	0	-5
V10	20x40	0	-5
V11	15x35	0	-5
V12	20x45	0	-5
V13	15x35	0	-5
V14	15x35	0	-5
V15	20x40	0	-5
V16	15x35	0	-5
V17	15x35	0	-5
V18	15x35	0	-5

Características dos materiais	
fck	Ecs
(kgf/cm²)	(kgf/cm²)
300	288384

Dimensão máxima do agregado = 19 mm

Pilares			
Nome	Seção (cm)	Elevação (cm)	Nível (cm)
P1	15x40	0	-5
P2	15x40	0	-5
P3	15x40	0	-5
P4	20x40	0	-5
P5	20x40	0	-5
P6	U 185x195x15x15	-150	-155
P7	15x40	0	-5
P8	15x30	0	-5
P9	15x40	0	-5
P10	15x40	0	-5
P11	15x40	0	-5
P12	15x40	0	-5
P13	25x40	0	-5
P14	25x40	0	-5
P15	20x40	0	-5
P16	20x40	0	-5

Legenda dos pilares		Legenda das vigas e paredes	
	Pilar que passa		Viga

NOTAS
01. PARA A EXECUÇÃO, AS MEDIDAS DEVEM SER CONFERIDAS NO LOCAL.

00	EMIÇÃO INICIAL	30/04/2022	Virmondes Jr	
REV.	DESCRIÇÃO	DATA	POR	APROV.

ESTE DOCUMENTO É DE PROPRIEDADE DA PREFEITURA MUNICIPAL E NÃO PODE SER REPRODUZIDO OU USADO PARA QUALQUER FINALIDADE DIFERENTE DAQUELA PARA A QUAL ESTÁ SENDO FORNECIDO

EDSON JOSÉ MARCUSSO
Prefeito do Município

VIRMONDES FERREIRA DA SILVA JUNIOR
Engenheiro Civil
CREA-SP: 5068997868

PROPRIETARIO:
PREFEITURA MUNICIPAL DE BOITUVA

RESPONSÁVEL PELO PROJETO:
I.C.A.N.P.
INSTITUTO CAMPINAS DE ADMINISTRAÇÃO DE NEGÓCIOS E PROJETOS

EMPREENDIMENTO
REFORMA DO ANTIGO SESI

ENDEREÇO
PRAÇA CORONEL ANTÔNIO FRANCO, 332 - CENTRO. BOITUVA-SP

TÍTULO PROJETO ESTRUTURAL - TÉRREO PLANTA DE FORMA - BALDRAME/BLOCOS		ÁREA DO TERRENO:.....929,34 m² ÁREA AMPLIAÇÃO:.....357,12 m²
RESPONSÁVEL VIRMONDES JUNIOR	ART/RRT 28027230220672601	APROV. VIRMONDES JUNIOR
ESCALA INDICADA	Nº DO PT VISTO	FOLHA A - 03/07
DATA 30/04/2022	ARQUIVO BTV - PROJ. ESTRUTURAL - TÉRREO - FLS A-01-07 A A-07-07	REV. 00

