



PLANTA
ESC.: 1:25

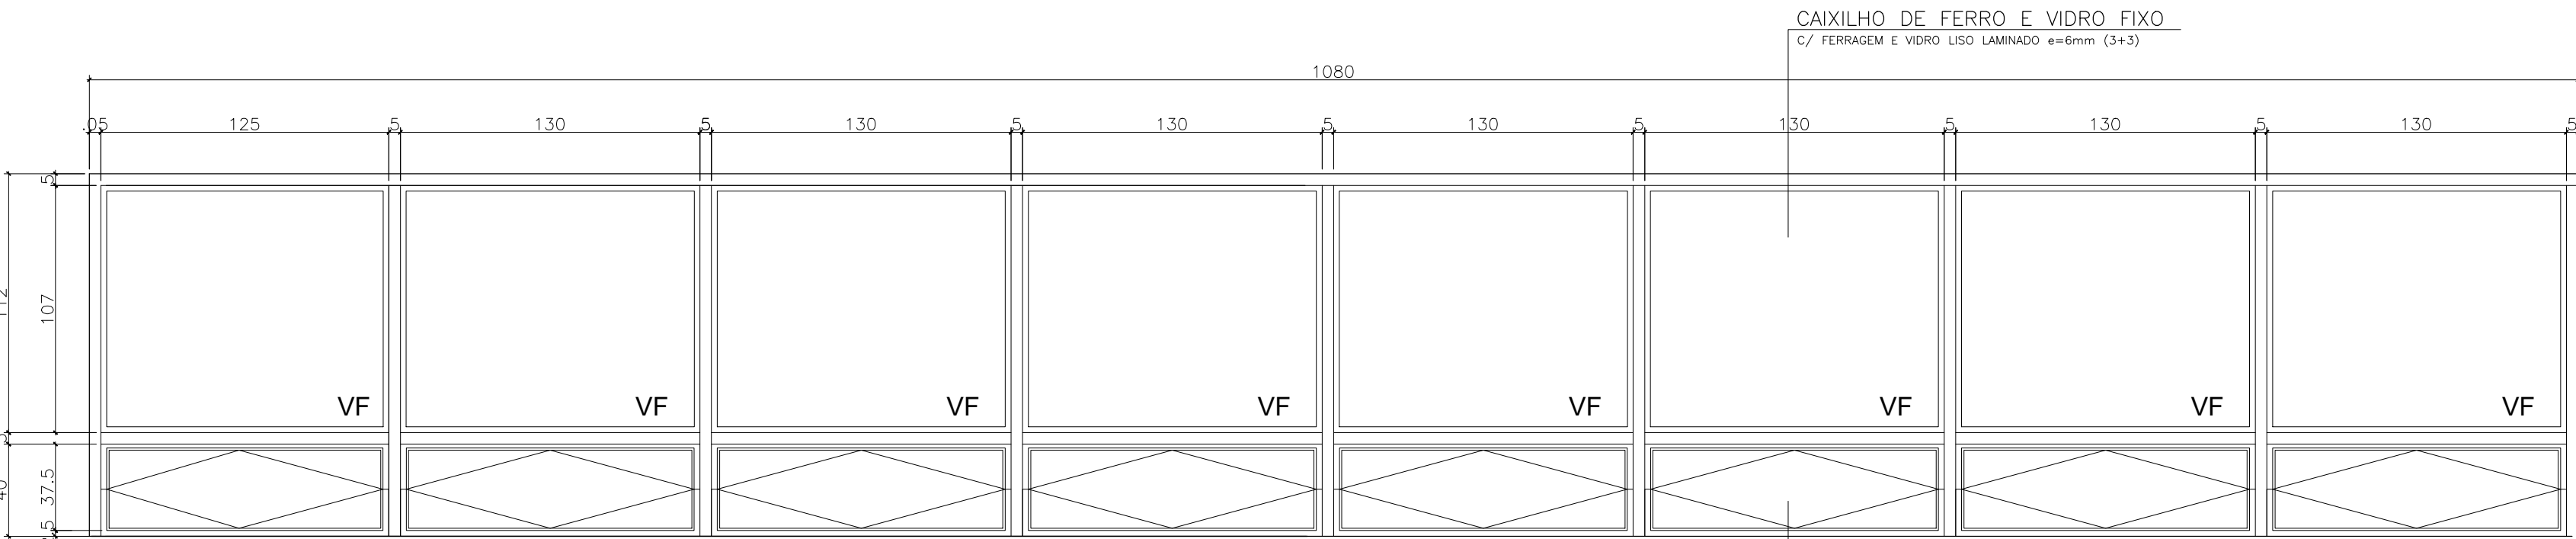


ELEVAÇÃO
ESC.: 1:25

J4 JANELA SALÃO PRINCIPAL
CAIXILHO DE FERRO E VIDRO FIXO E BASCULANTE
C/ FERRAGEM E VIDRO LISO LAMINADO e=6mm (3+3)

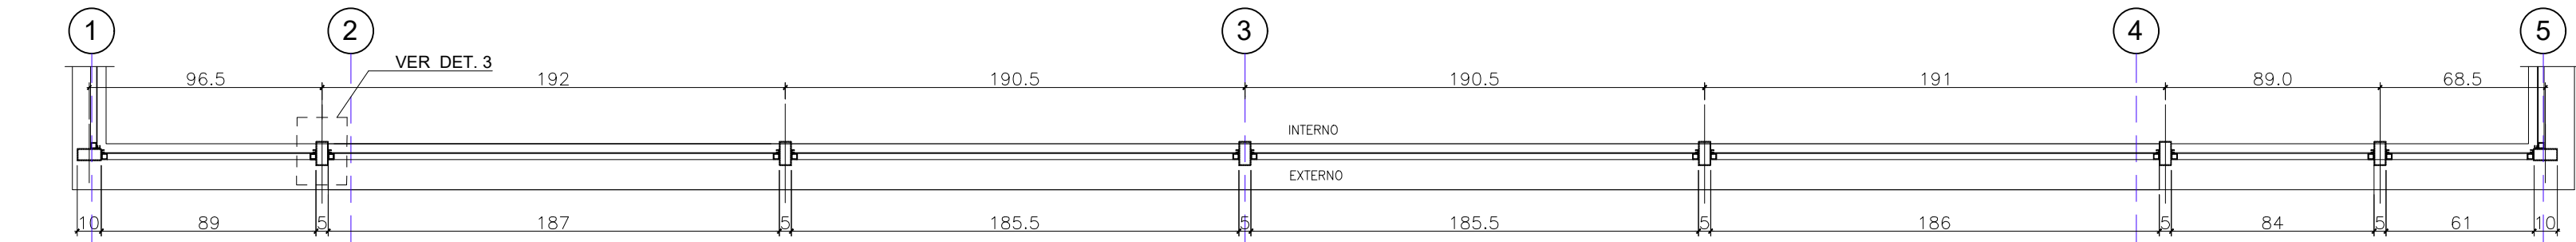


PLANTA
ESC.: 1:25

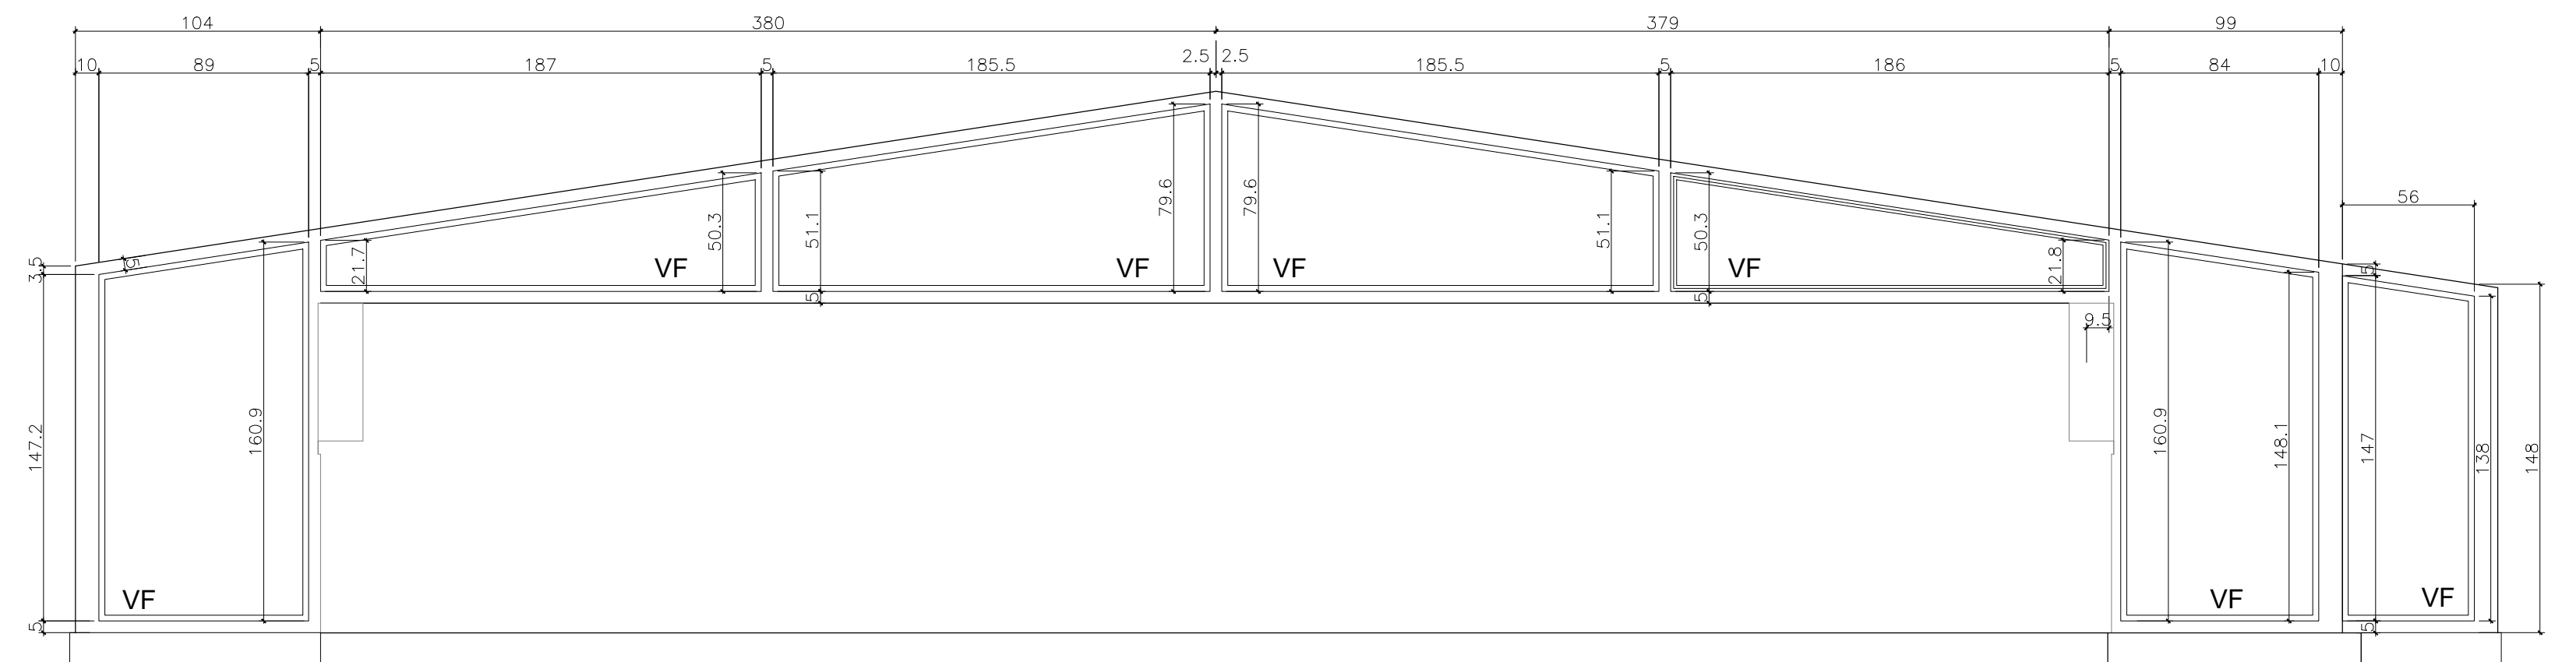


ELEVAÇÃO
ESC.: 1:25

J5 JANELA SALÃO PRINCIPAL
CAIXILHO DE FERRO E VIDRO FIXO
C/ FERRAGEM E VIDRO LISO LAMINADO e=6mm (3+3)

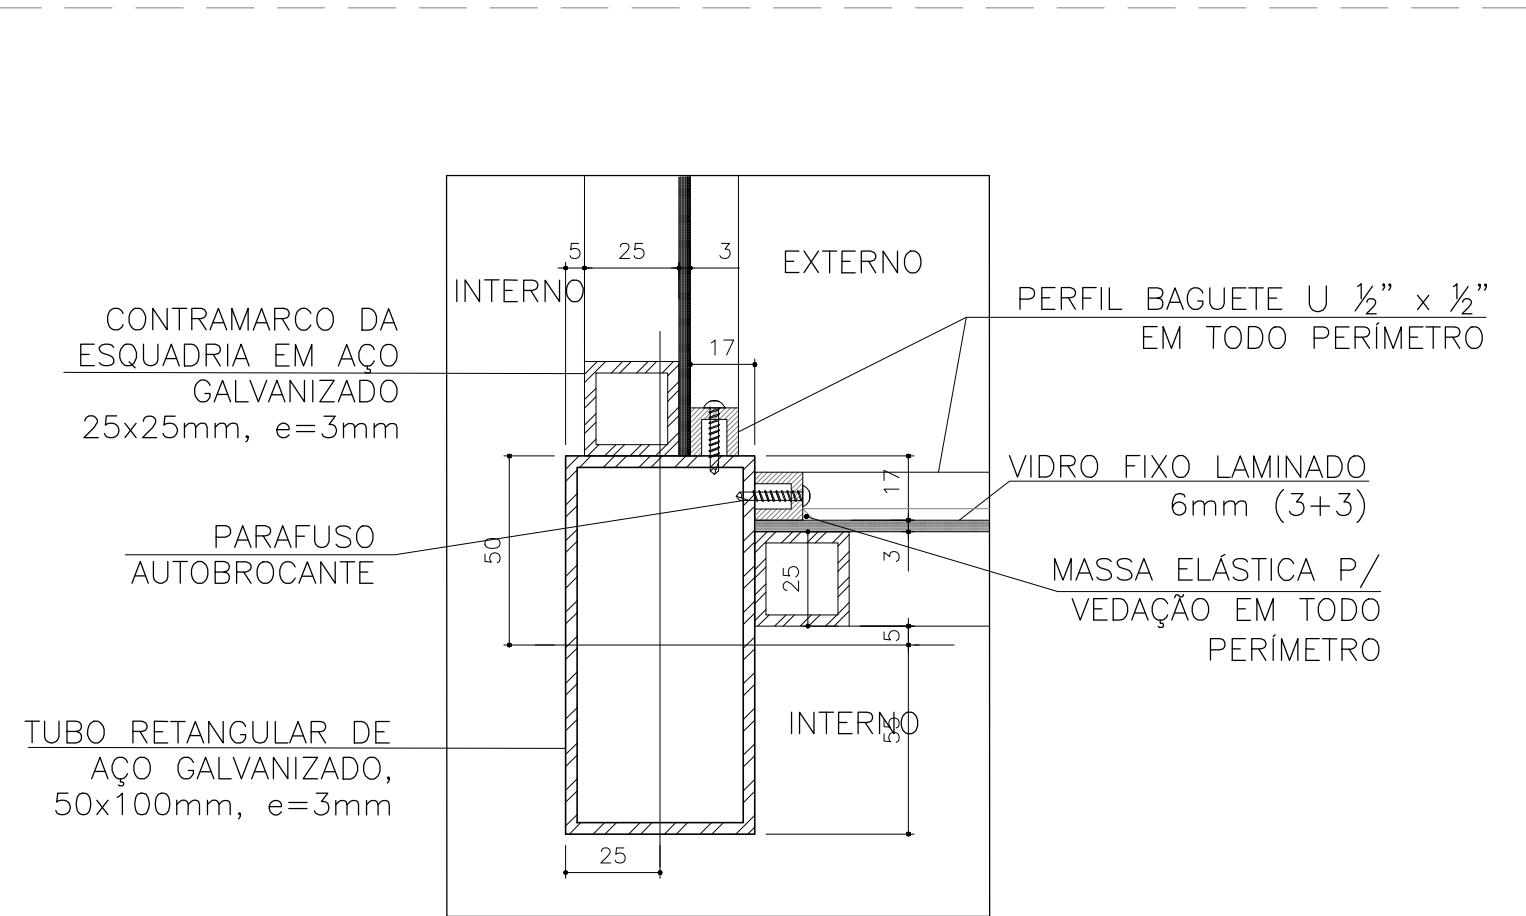


DETALHE 1

ESC.: 1:2
MEDIDAS EM mm

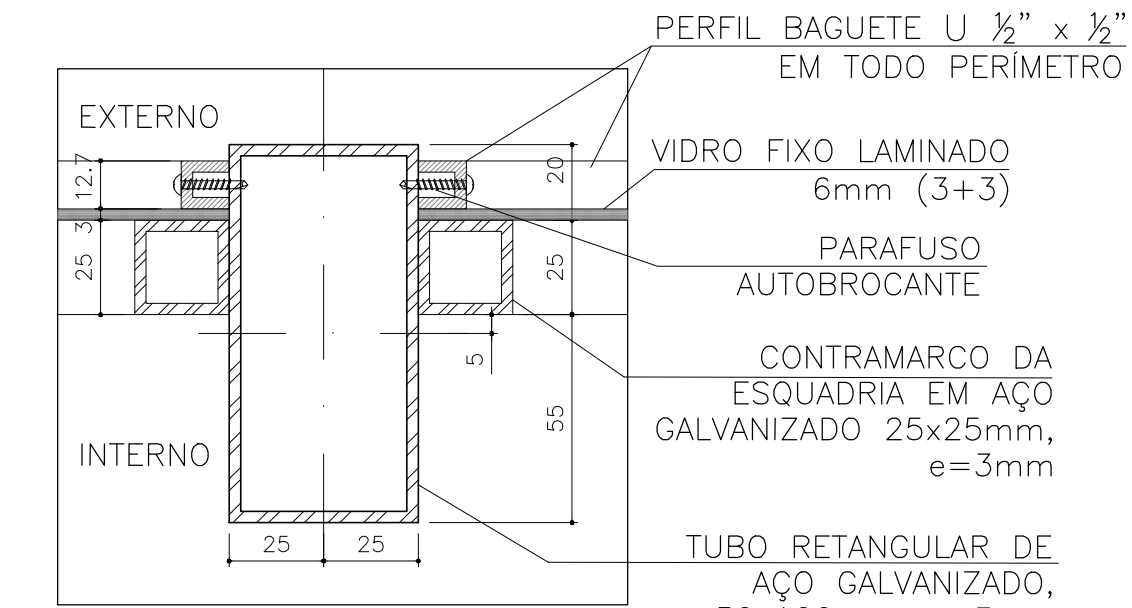

DETALHE 2

ESC.: 1:2
MEDIDAS EM mm

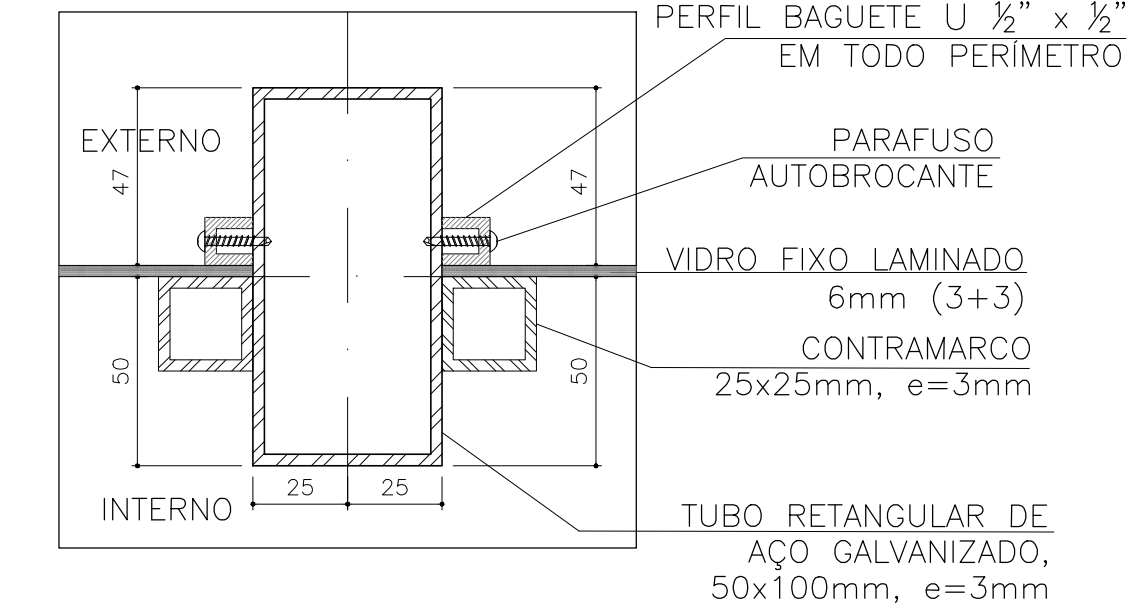

DETALHE 3

ESC.: 1:2
MEDIDAS EM mm

FONTE / DADOS DE BASE

CASA DA JUVENTUDE

CDHU	ENG. FERNANDO AREVALILLO LLATA	SUPERINTENDENTE DE PROJETOS
ARQ*. ANA MARIA ANTUNES COELHO	ARQ. LUIZ GUSTAVO DELLA NOCE	GERENTE
ARQ. ALBERTO BUNDUKI		LÍDER GESTOR

APOIO CDHU	
ARQ*. ANNIE BEATRIZ C. SILVEIRA	AUTOR

LEGENDA / NOTAS

REVISÕES (DISCRIMINAÇÃO)	Nº	DATA	RUBRICA

CDHU Companhia de Desenvolvimento Habitacional e Urbano

Rua Boa Vista,170 - São Paulo - Tel.2505.2000 - CNPJ 47.865.597/0001-09

CONTRATO
SECRETARIA DE DESENVOLVIMENTO REGIONAL

PROJETO
CASA DA MULHER

ENDEREÇO / MUNICÍPIO

DISCIPLINA	ÁREA	FOLHA
ARQUITETURA	ARQ	09/14
ASSUNTO		
CAIXILHO SALÃO PRINCIPAL		

ESCALA GRÁFICA	ESCALA NOMINAL	DATA
	INDICADA	AGO/2021
ESPAÇO PARA APROVAÇÃO		

CÓDIGO CDHU EMPREENDIMENTO	Região	Município	Versão Etapa do Projeto
0 0 0 6 6			P E