




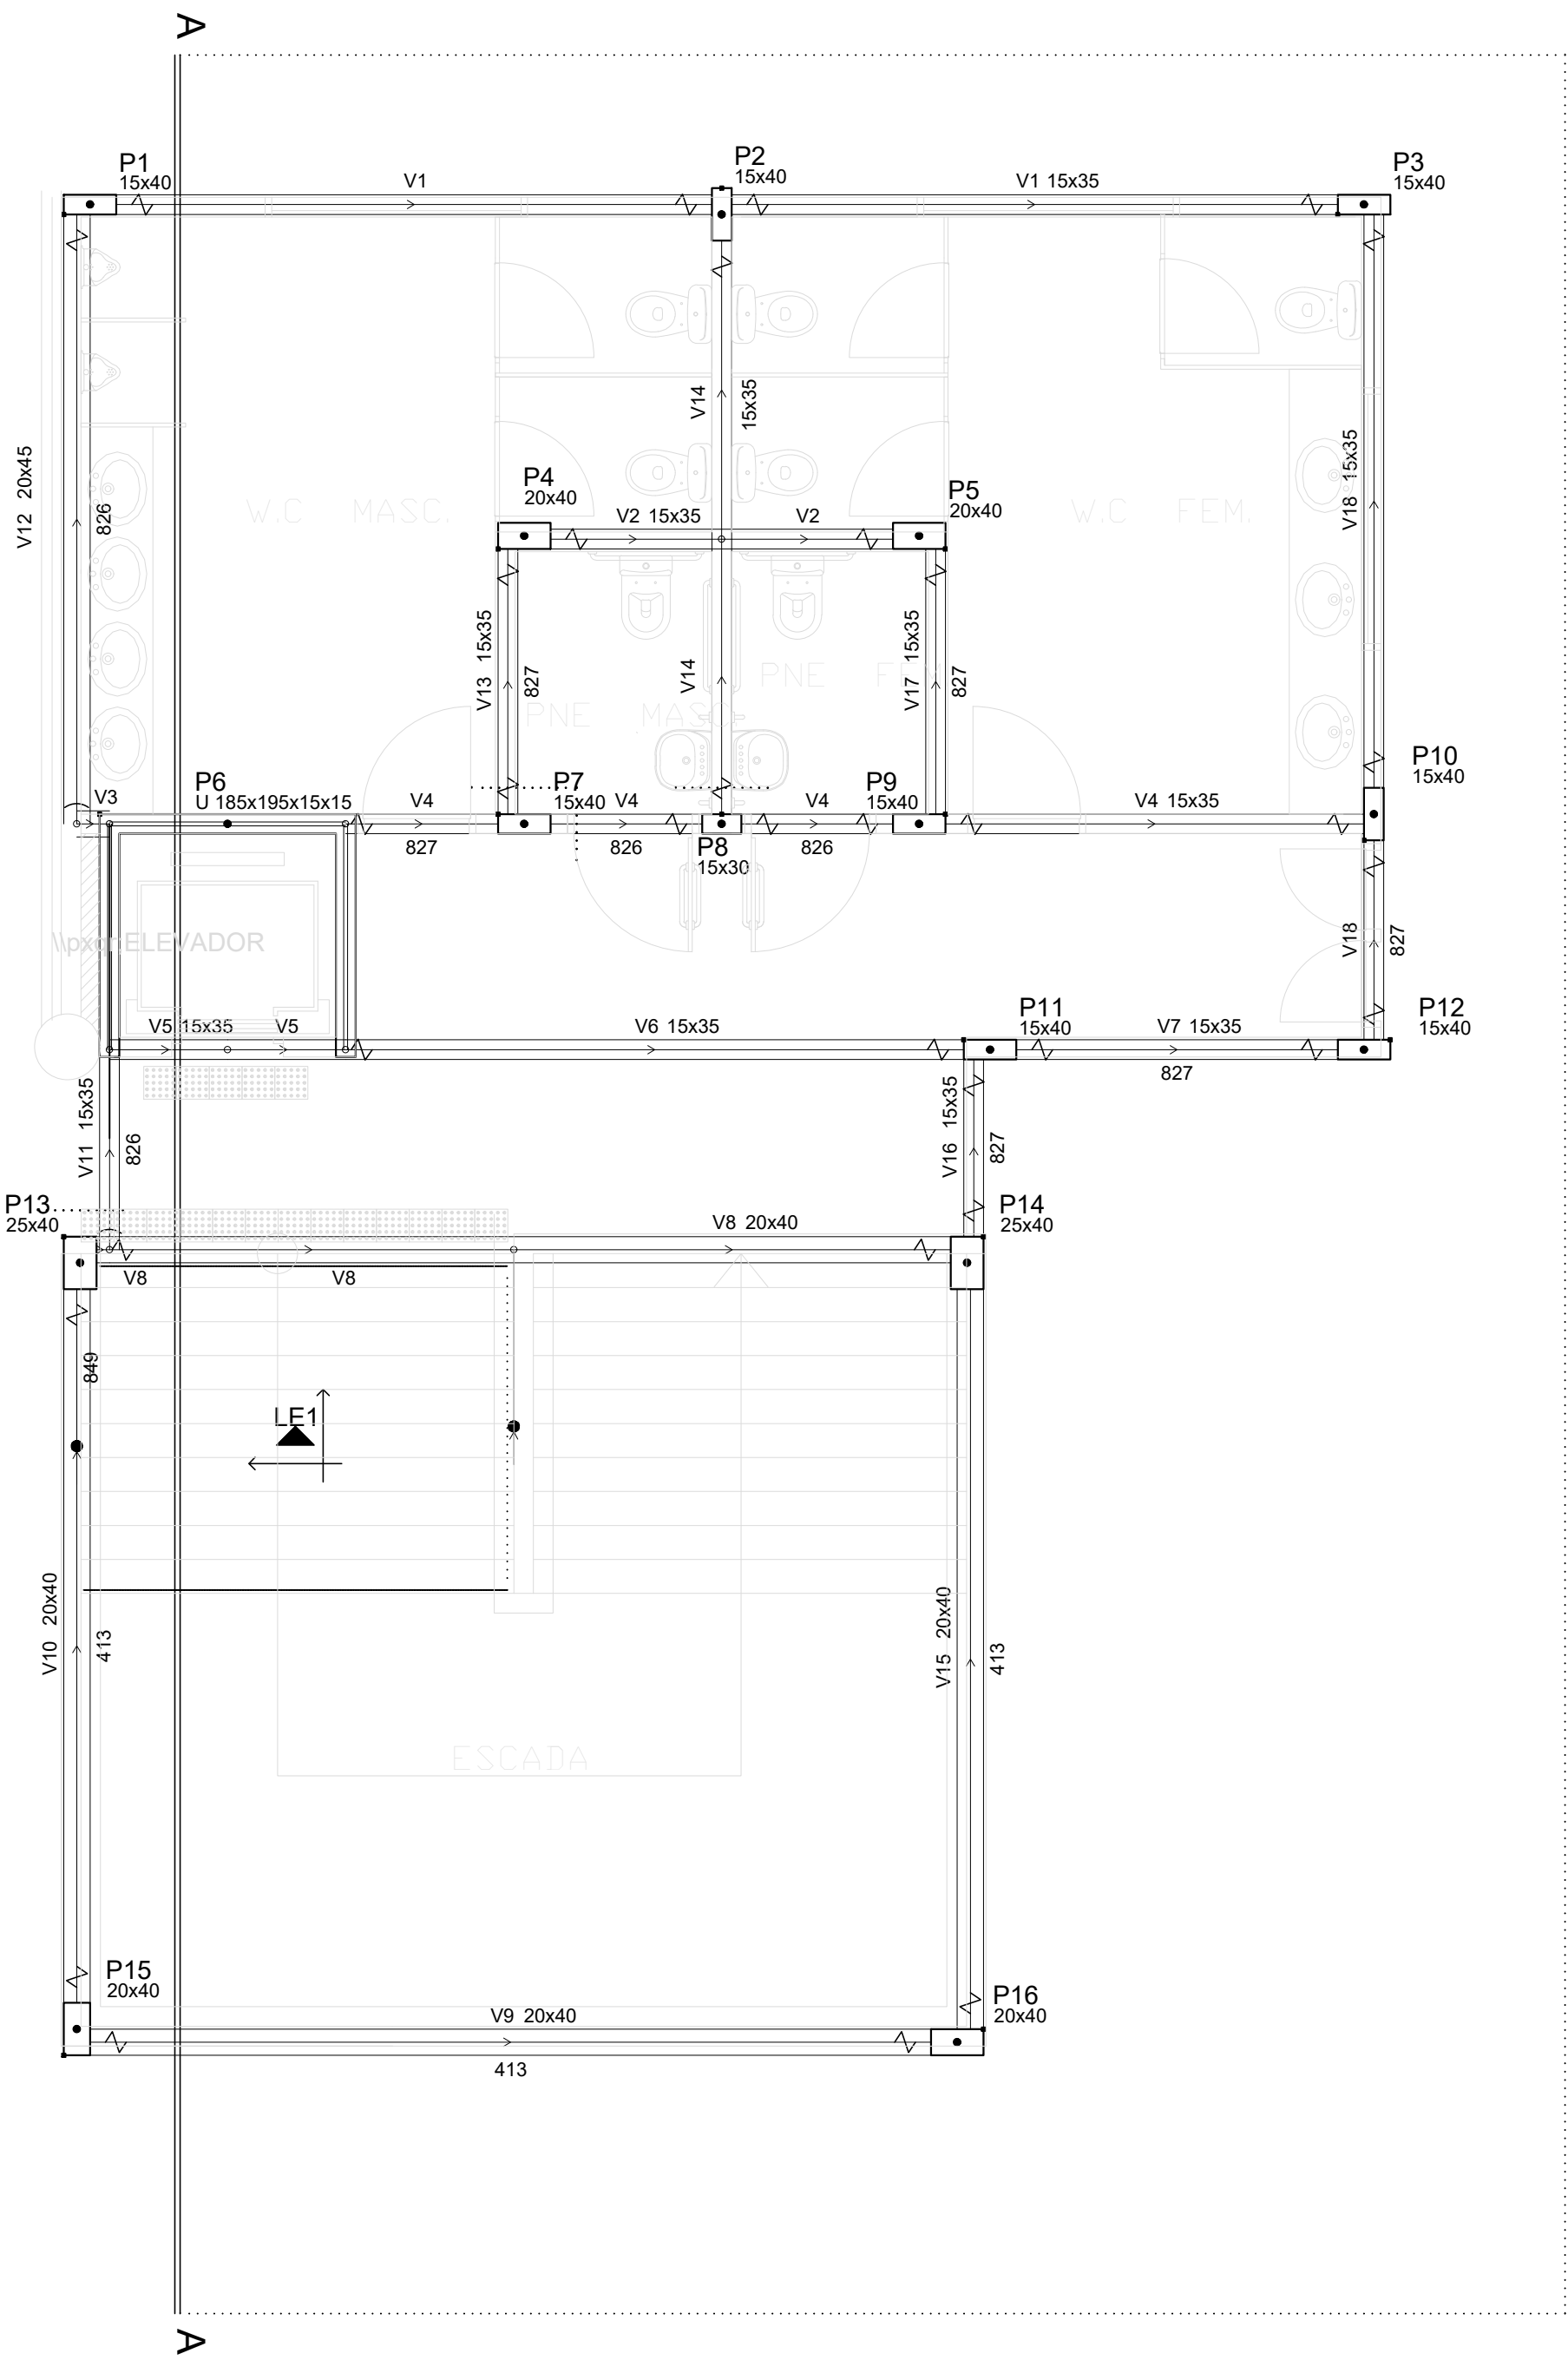

CROQUI - INDICAÇÃO DO CORTE
ESC.: 1/50

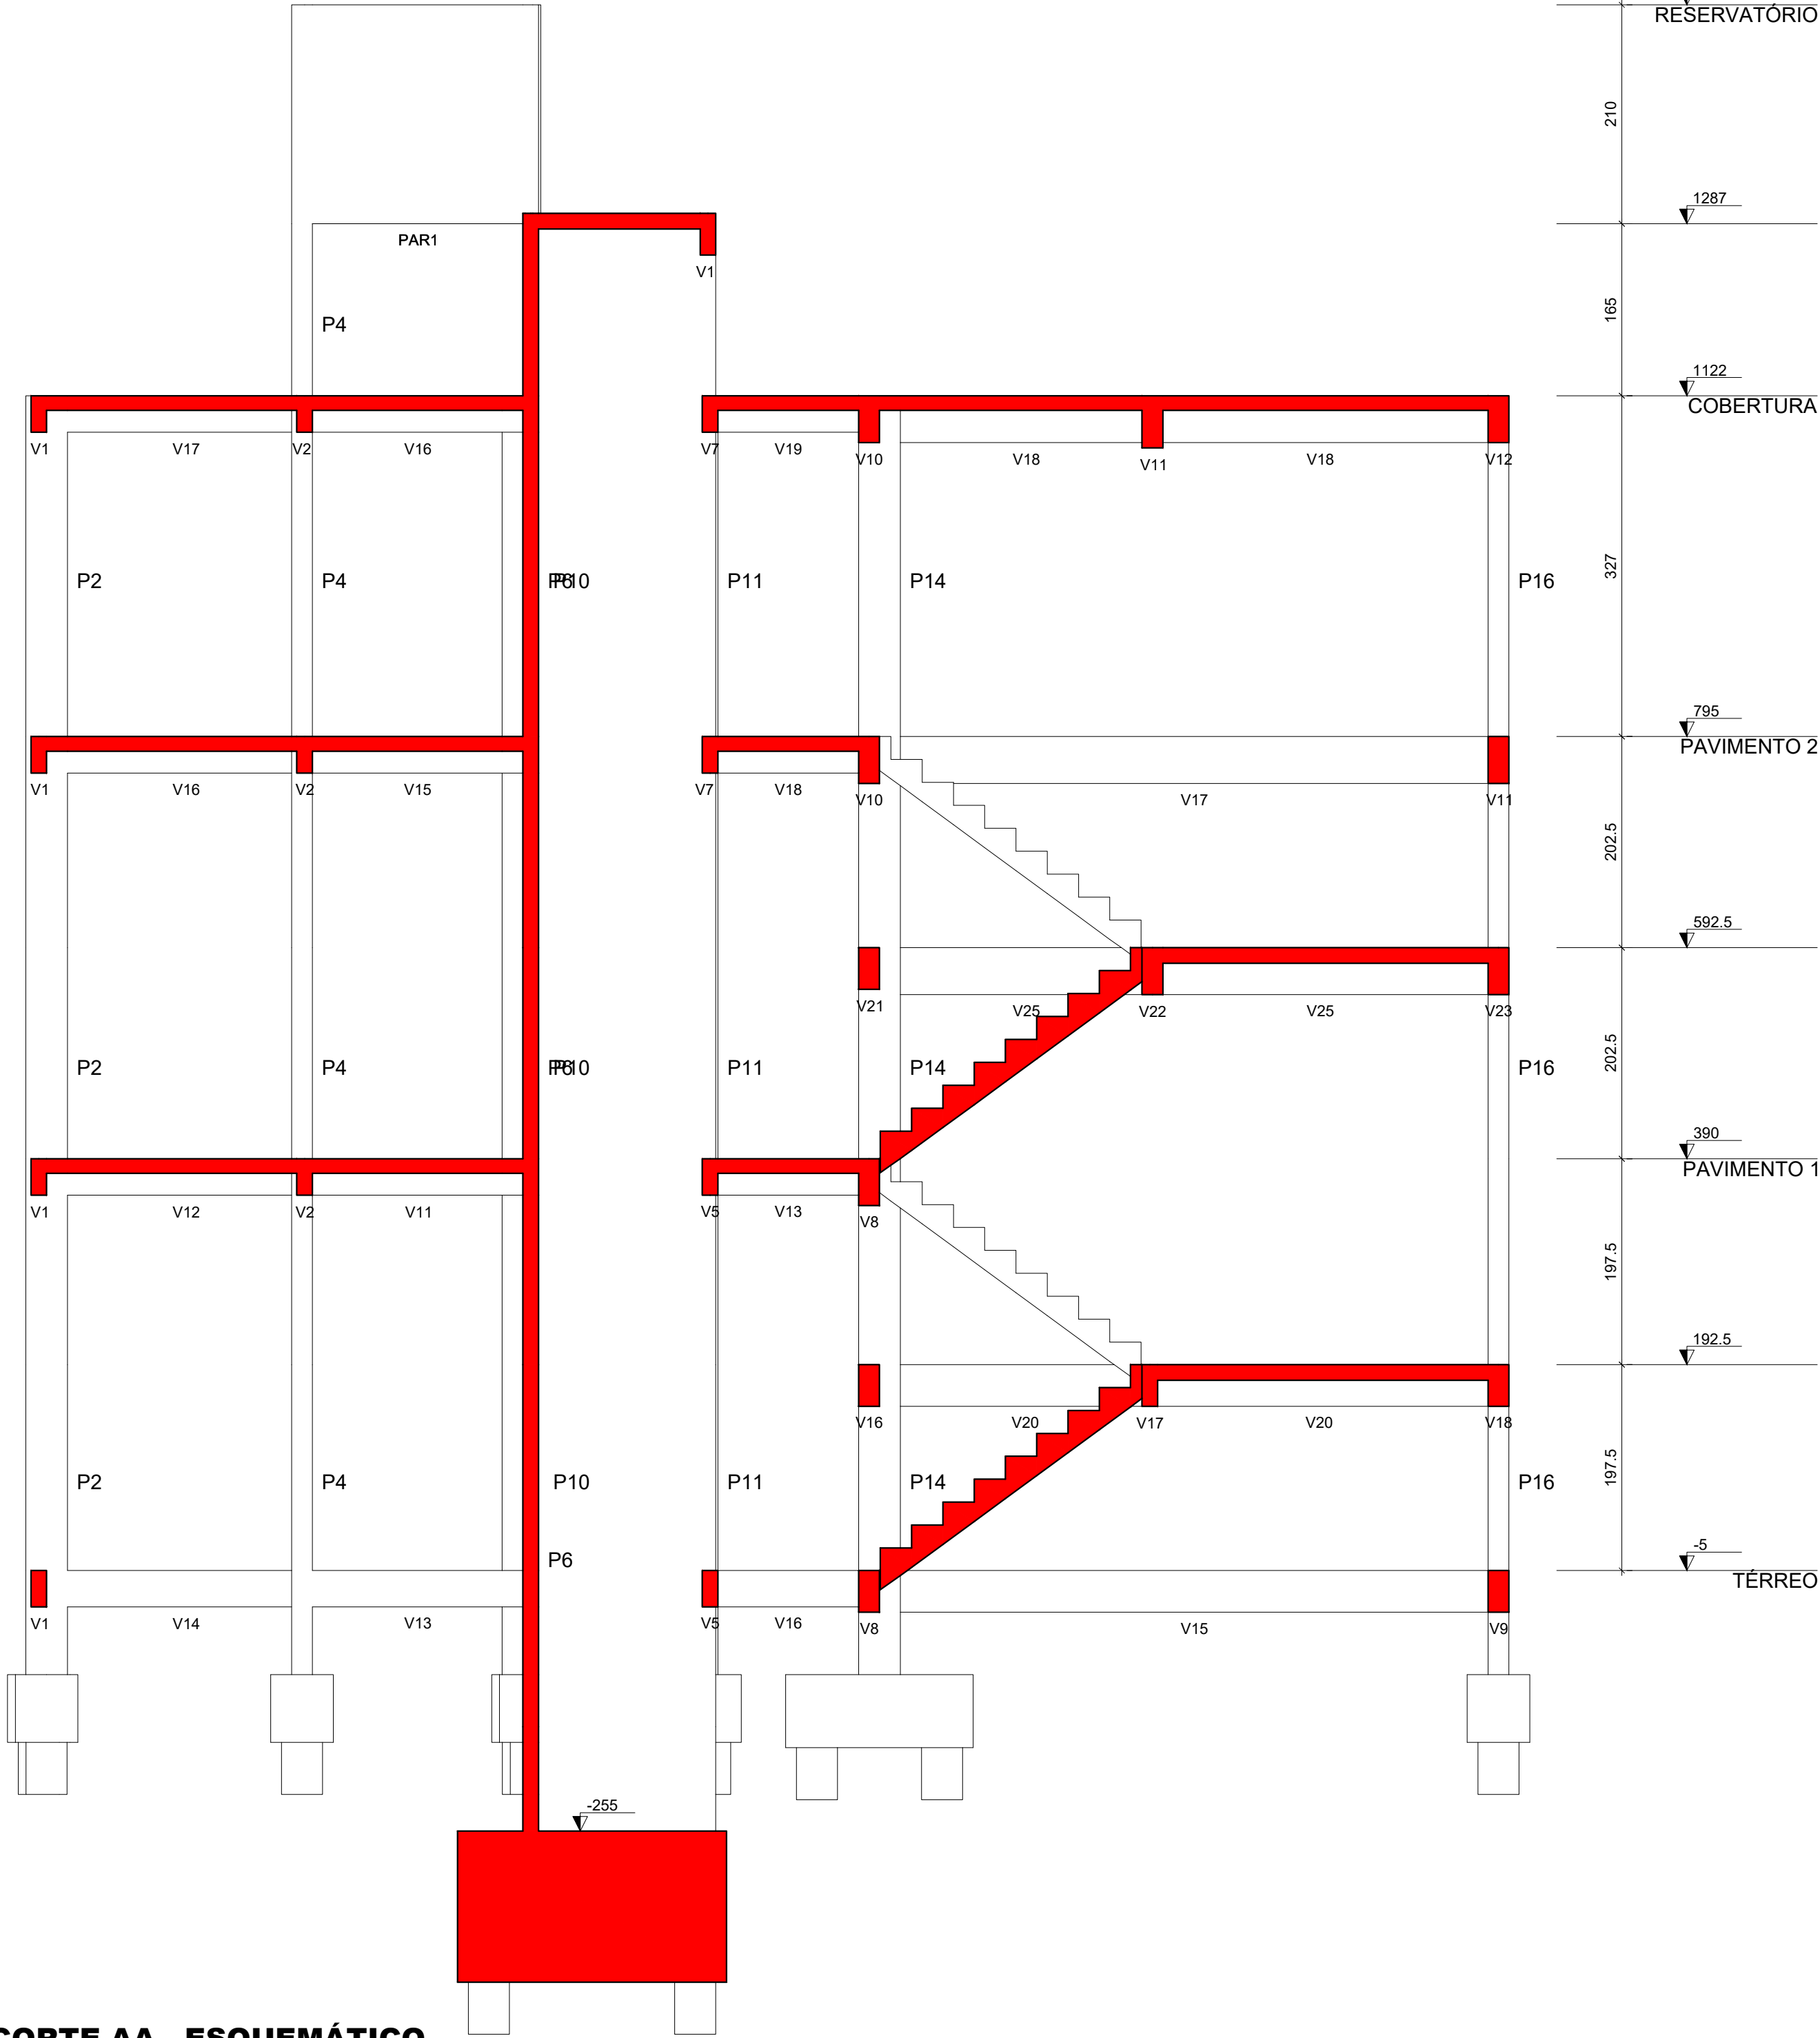

CORTE AA - ESQUEMÁTICO
ESC.: 1/50

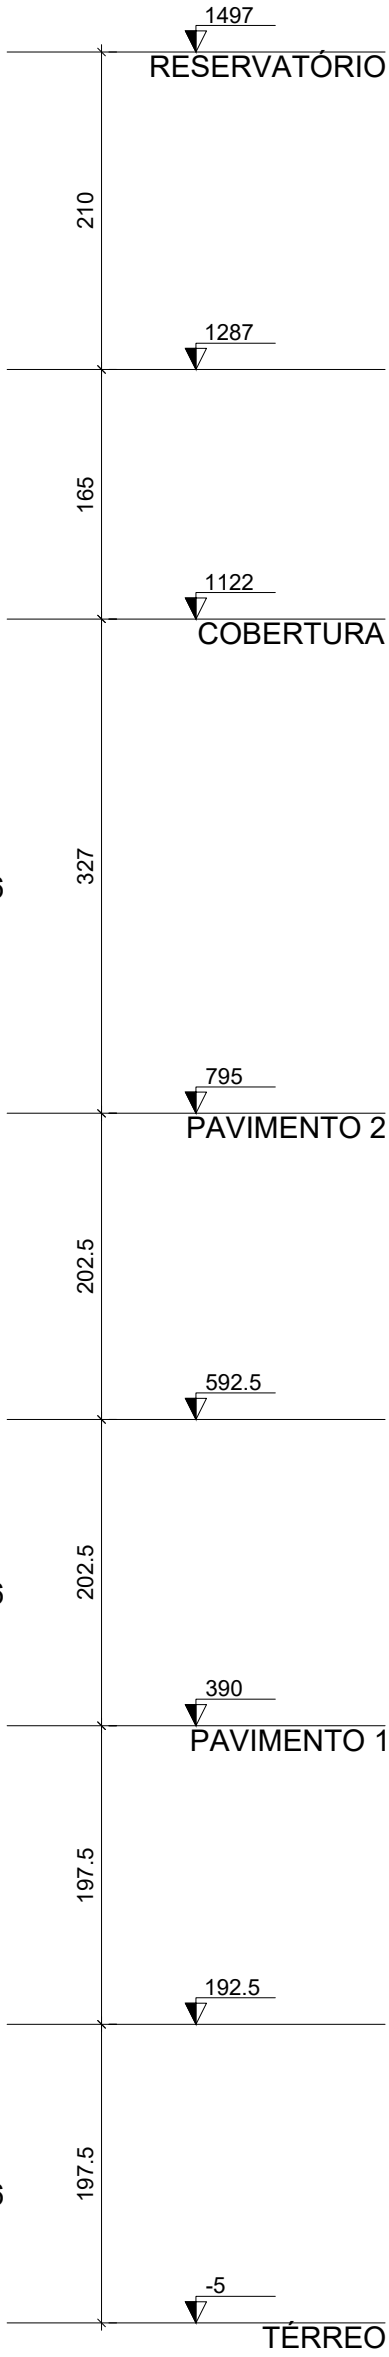

NOTAS
01. PARA A EXECUÇÃO, AS MEDIDAS DEVEM SER CONFERIDAS NO LOCAL.

00	EMIÇÃO INICIAL	30/04/2022	Virmondes Jr	
REV.	DESCRIÇÃO	DATA	POR	APROV.

ESTE DOCUMENTO É DE PROPRIEDADE DA PREFEITURA MUNICIPAL E NÃO PODE SER REPRODUZIDO OU USADO PARA QUALQUER FINALIDADE DIFERENTE DAQUELA PARA A QUAL ESTÁ SENDO FORNECIDO

EDSON JOSÉ MARCUSSO Prefeito do Município		VIRMONDES FERREIRA DA SILVA JUNIOR Engenheiro Civil CREA-SP: 5068997868	
PROPRIETÁRIO: PREFEITURA MUNICIPAL DE BOITUVA			
RESPONSÁVEL PELO PROJETO: I.C.A.N.P. INSTITUTO CAMPINAS DE ADMINISTRAÇÃO DE NEGÓCIOS E PROJETOS			
EMPREENDIMENTO: REFORMA DO ANTIGO SESI			
ENDEREÇO: PRAÇA CORONEL ANTÔNIO FRANCO, 332 - CENTRO. BOITUVA-SP			
TÍTULO: PROJETO ESTRUTURAL - TÉRREO CORTE ESQUEMÁTICO		ÁREA DO TERRENO:.....929,34m² ÁREA AMPLIAÇÃO:.....357,12 m²	
RESPONSÁVEL: VIRMONDES JUNIOR	ART/RRT: 28027230220672601	DESENHO: VIRMONDES JUNIOR	APROV.: A - 02/07
ESCALA: INDICADA	Nº DO PT	VISTO	FOLHA: 00
DATA: 30/04/2022	ARQUIVO: BTV - PROJ. ESTRUTURAL - TÉRREO - FLS A-01-07 A A-07-07	REV.	

