
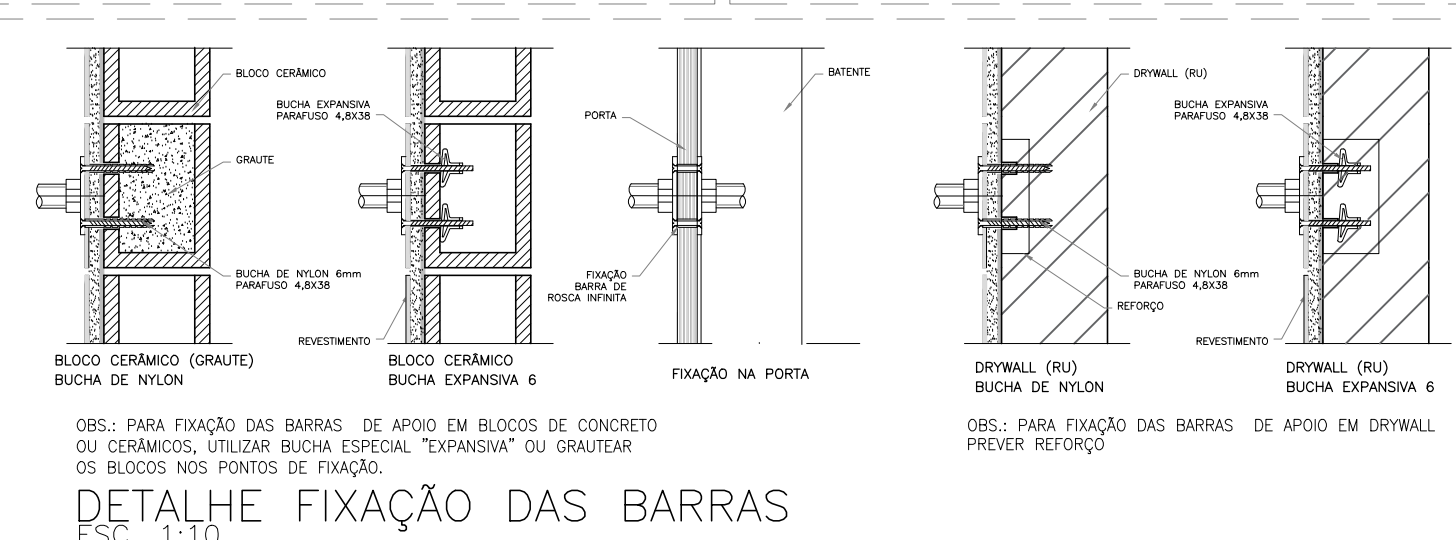
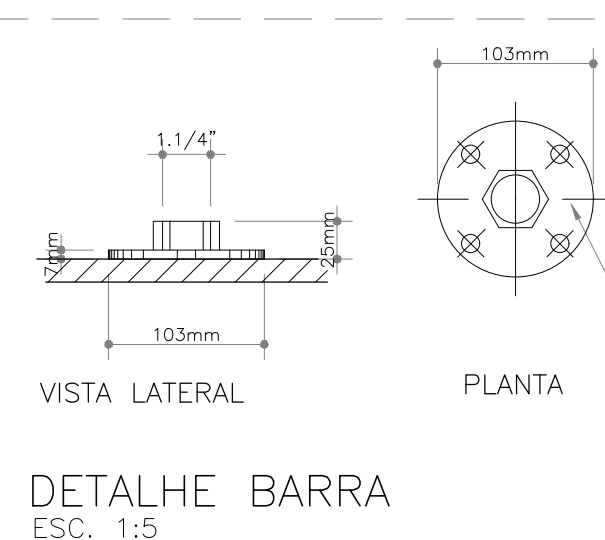
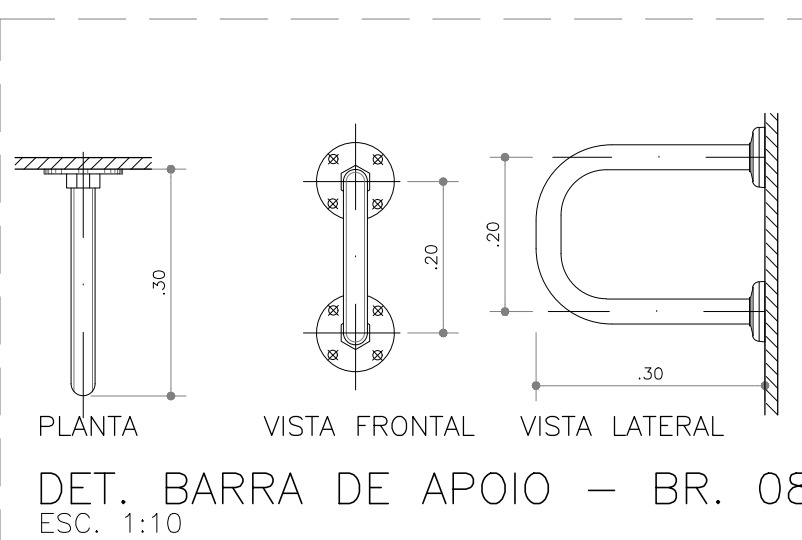
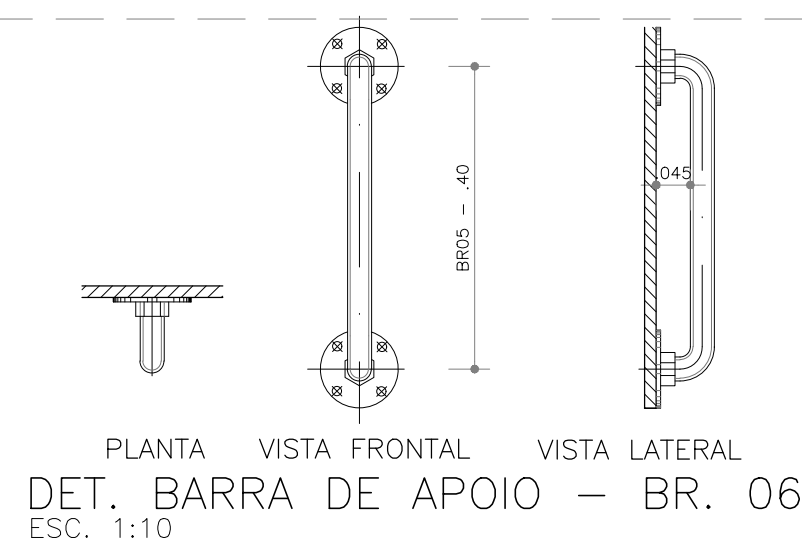
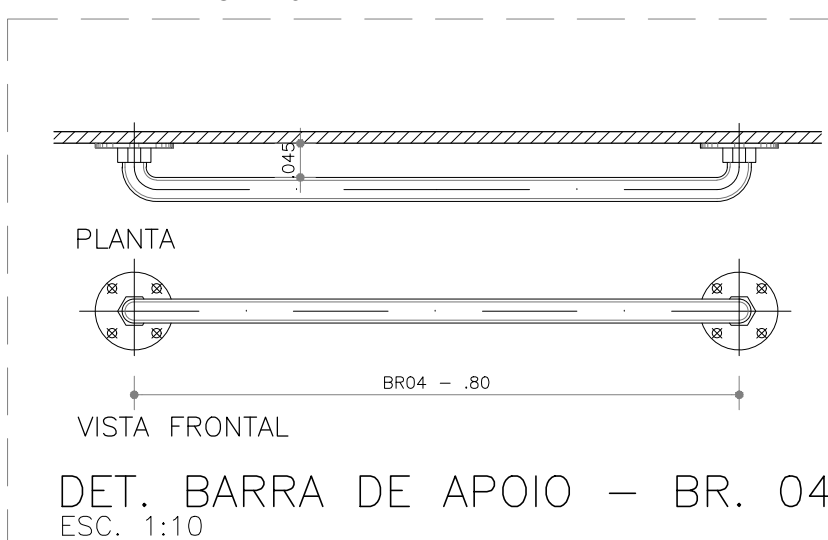
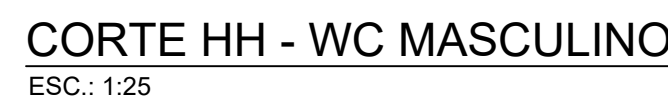
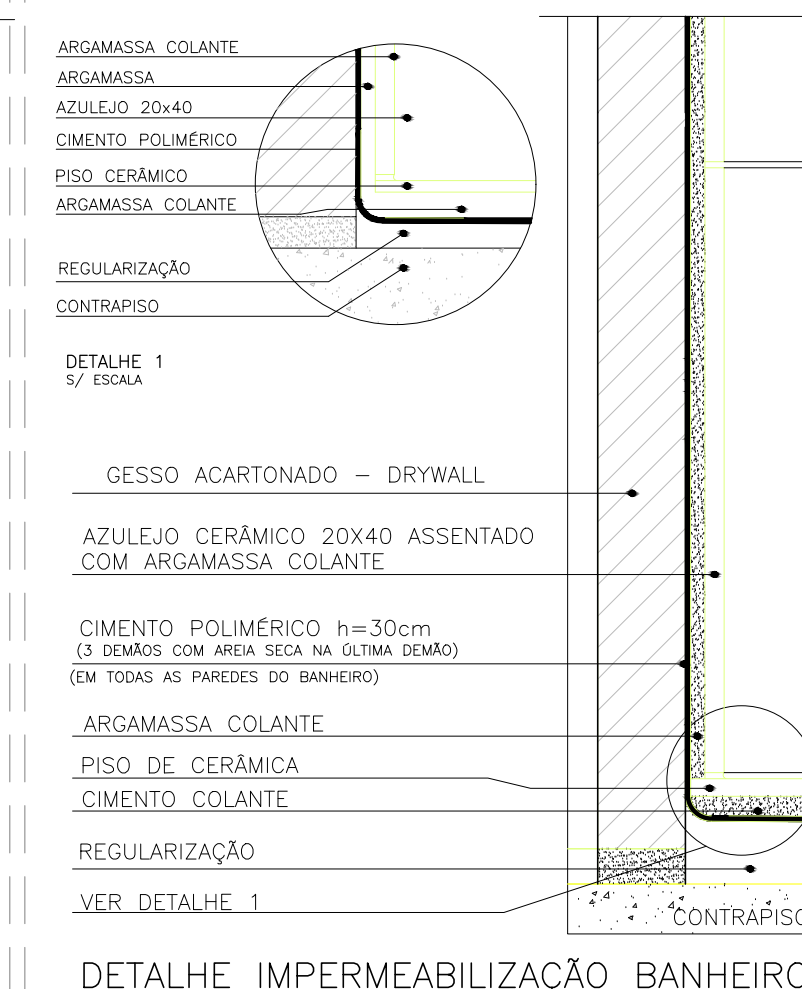
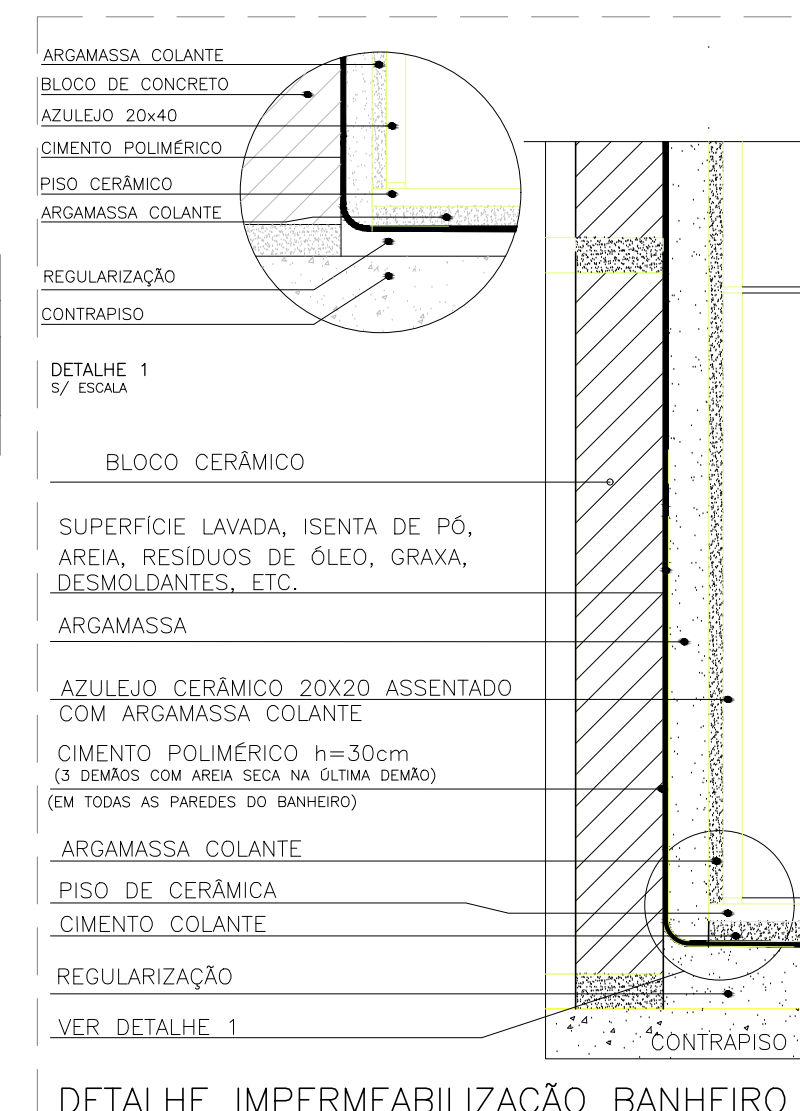
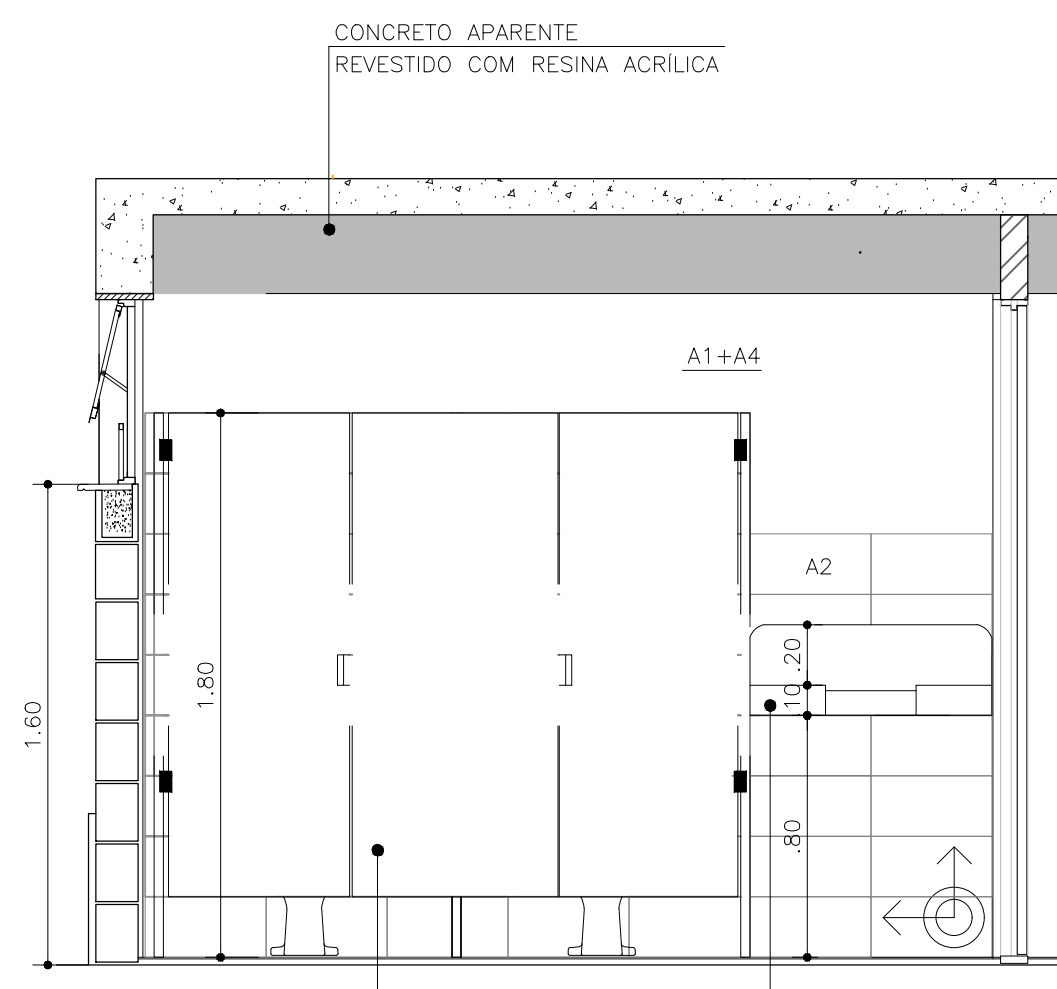
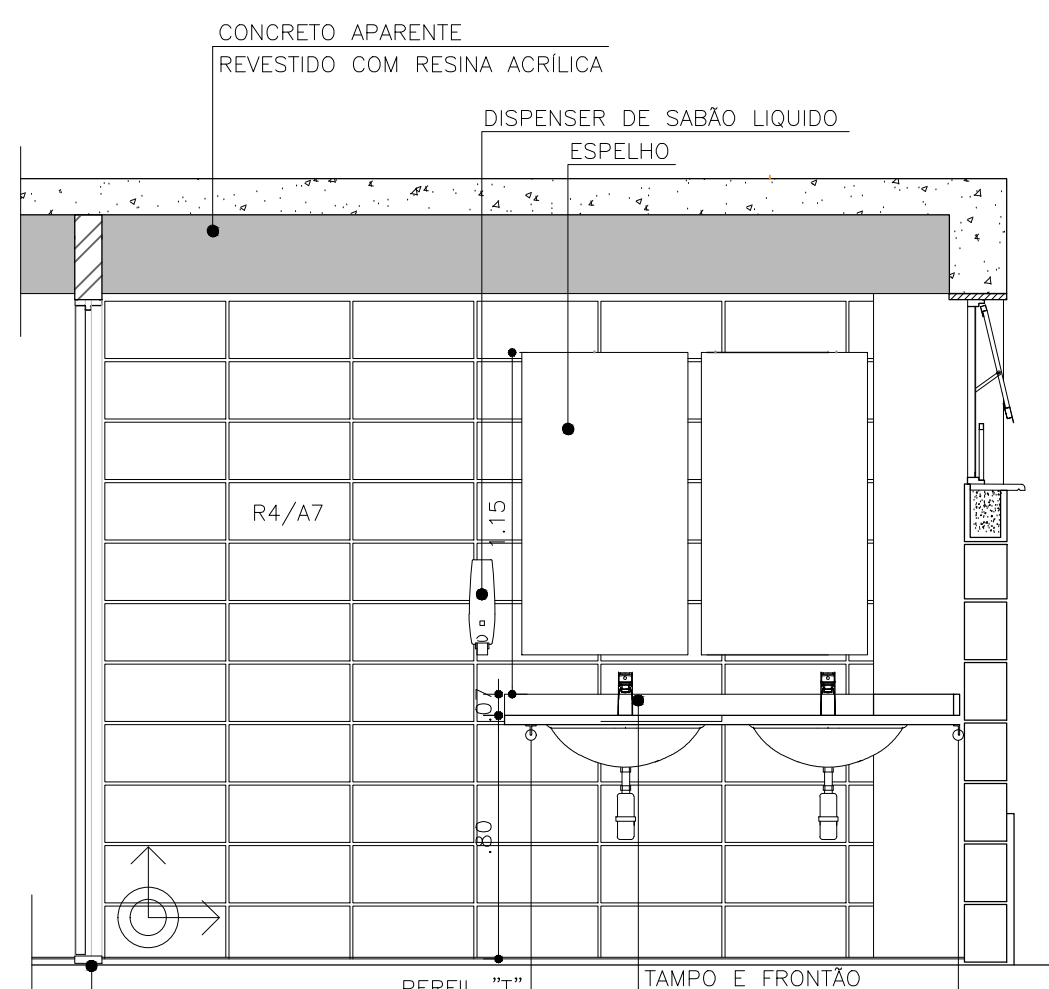
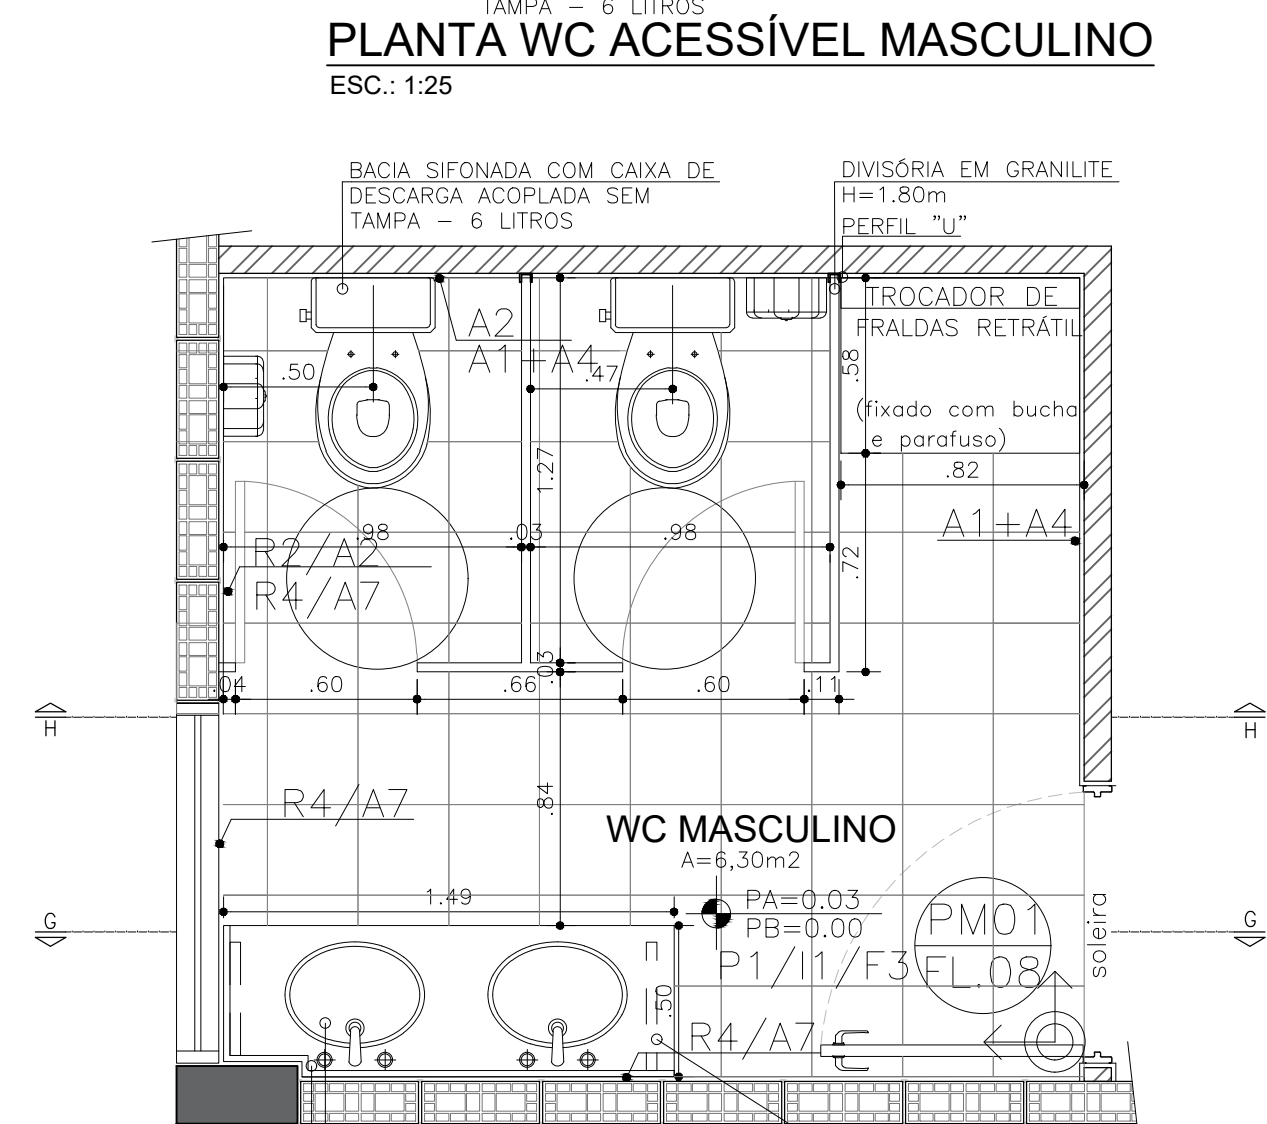
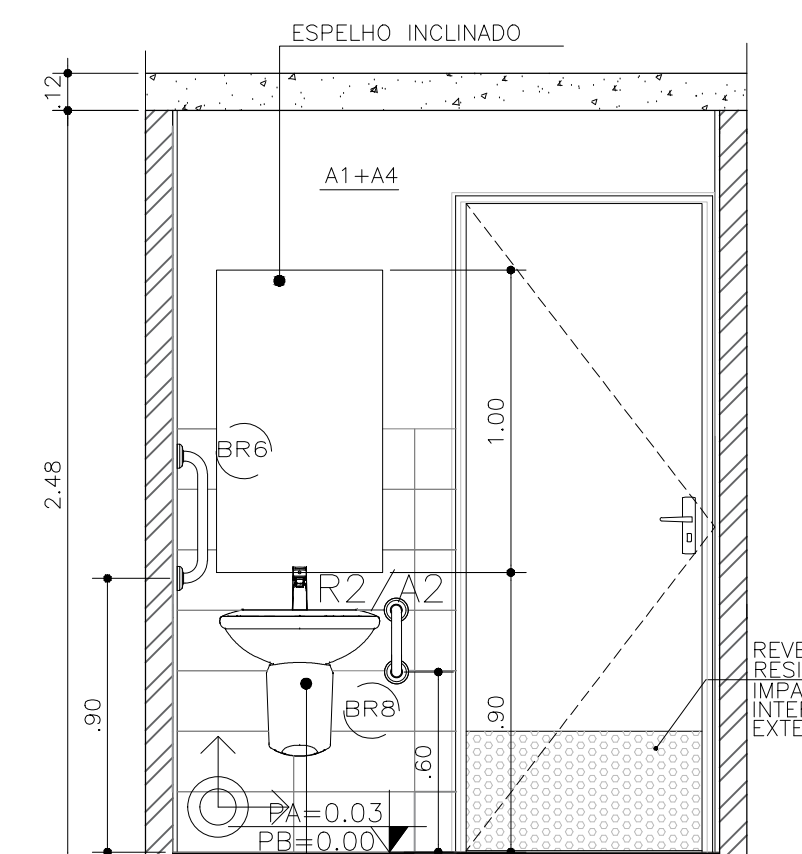
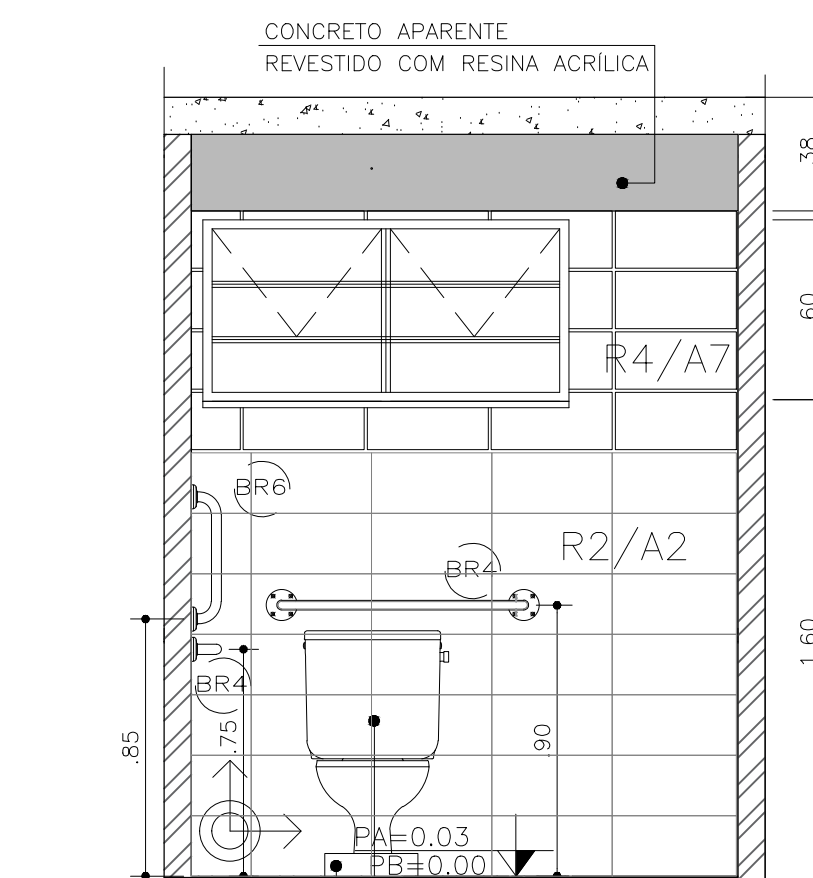
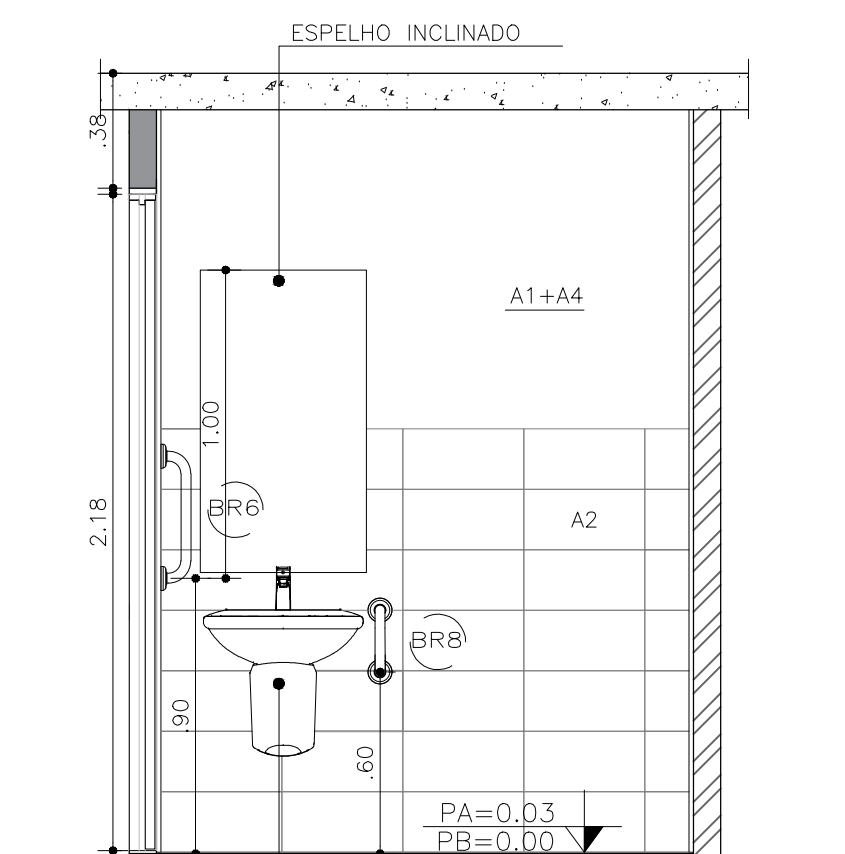
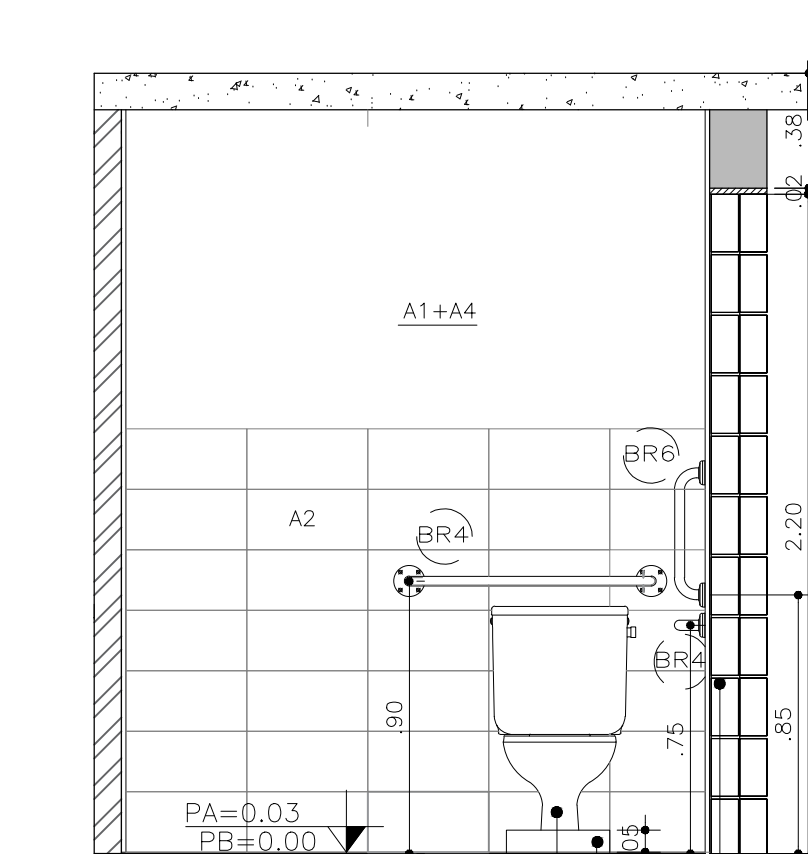
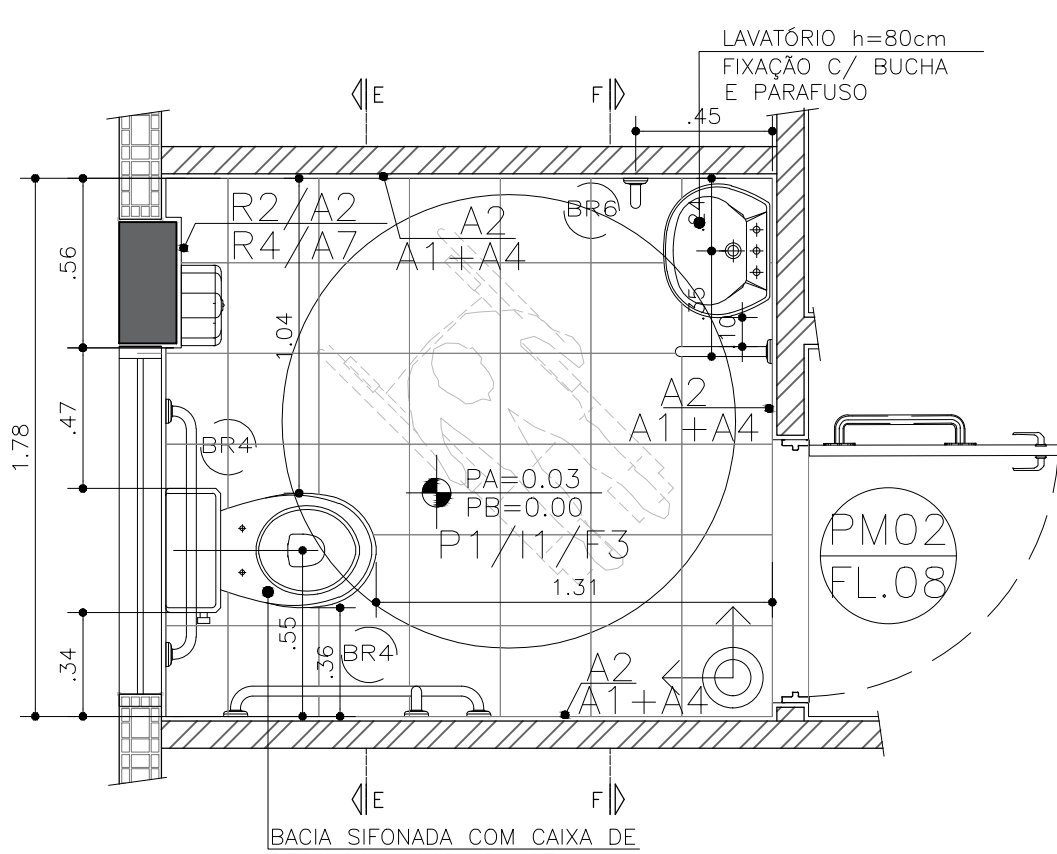
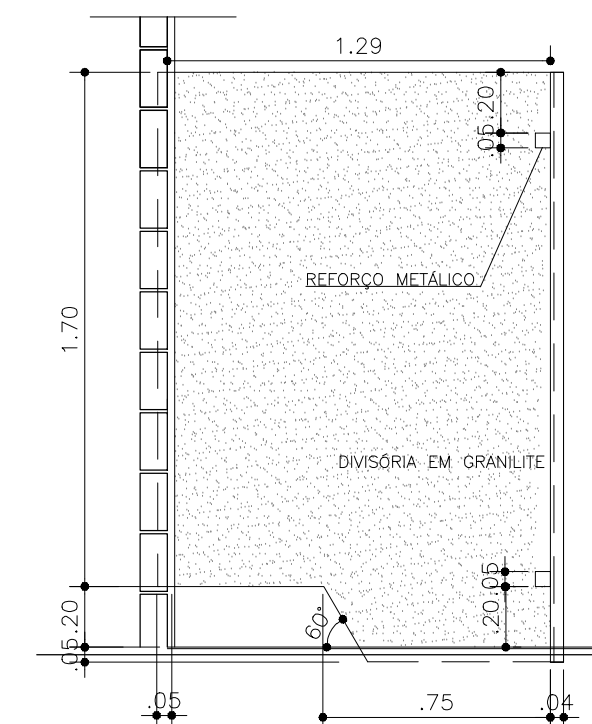
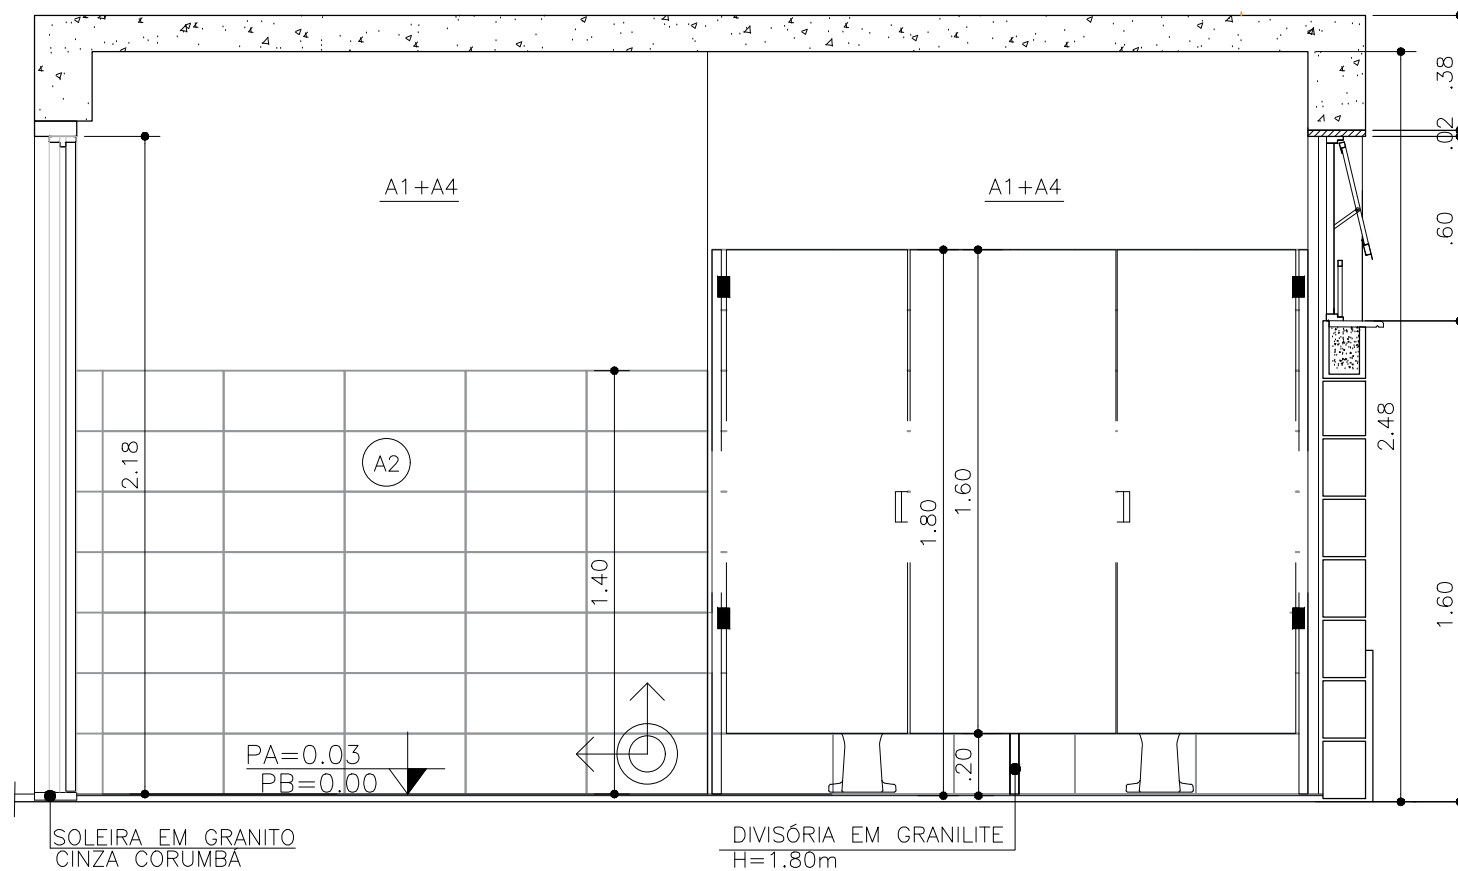
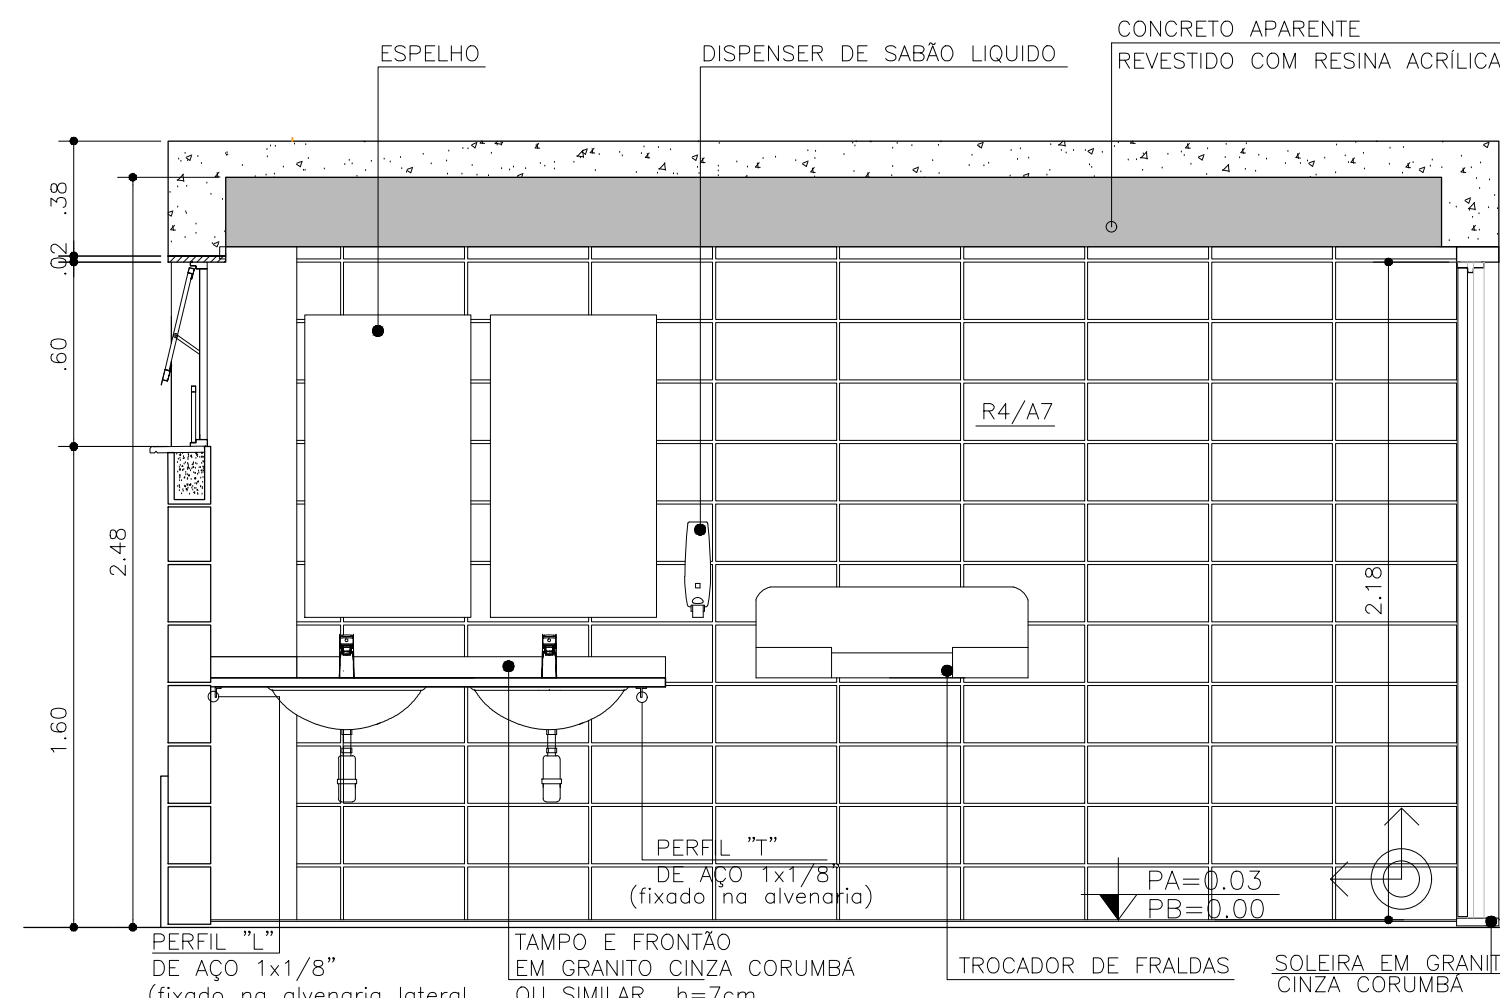


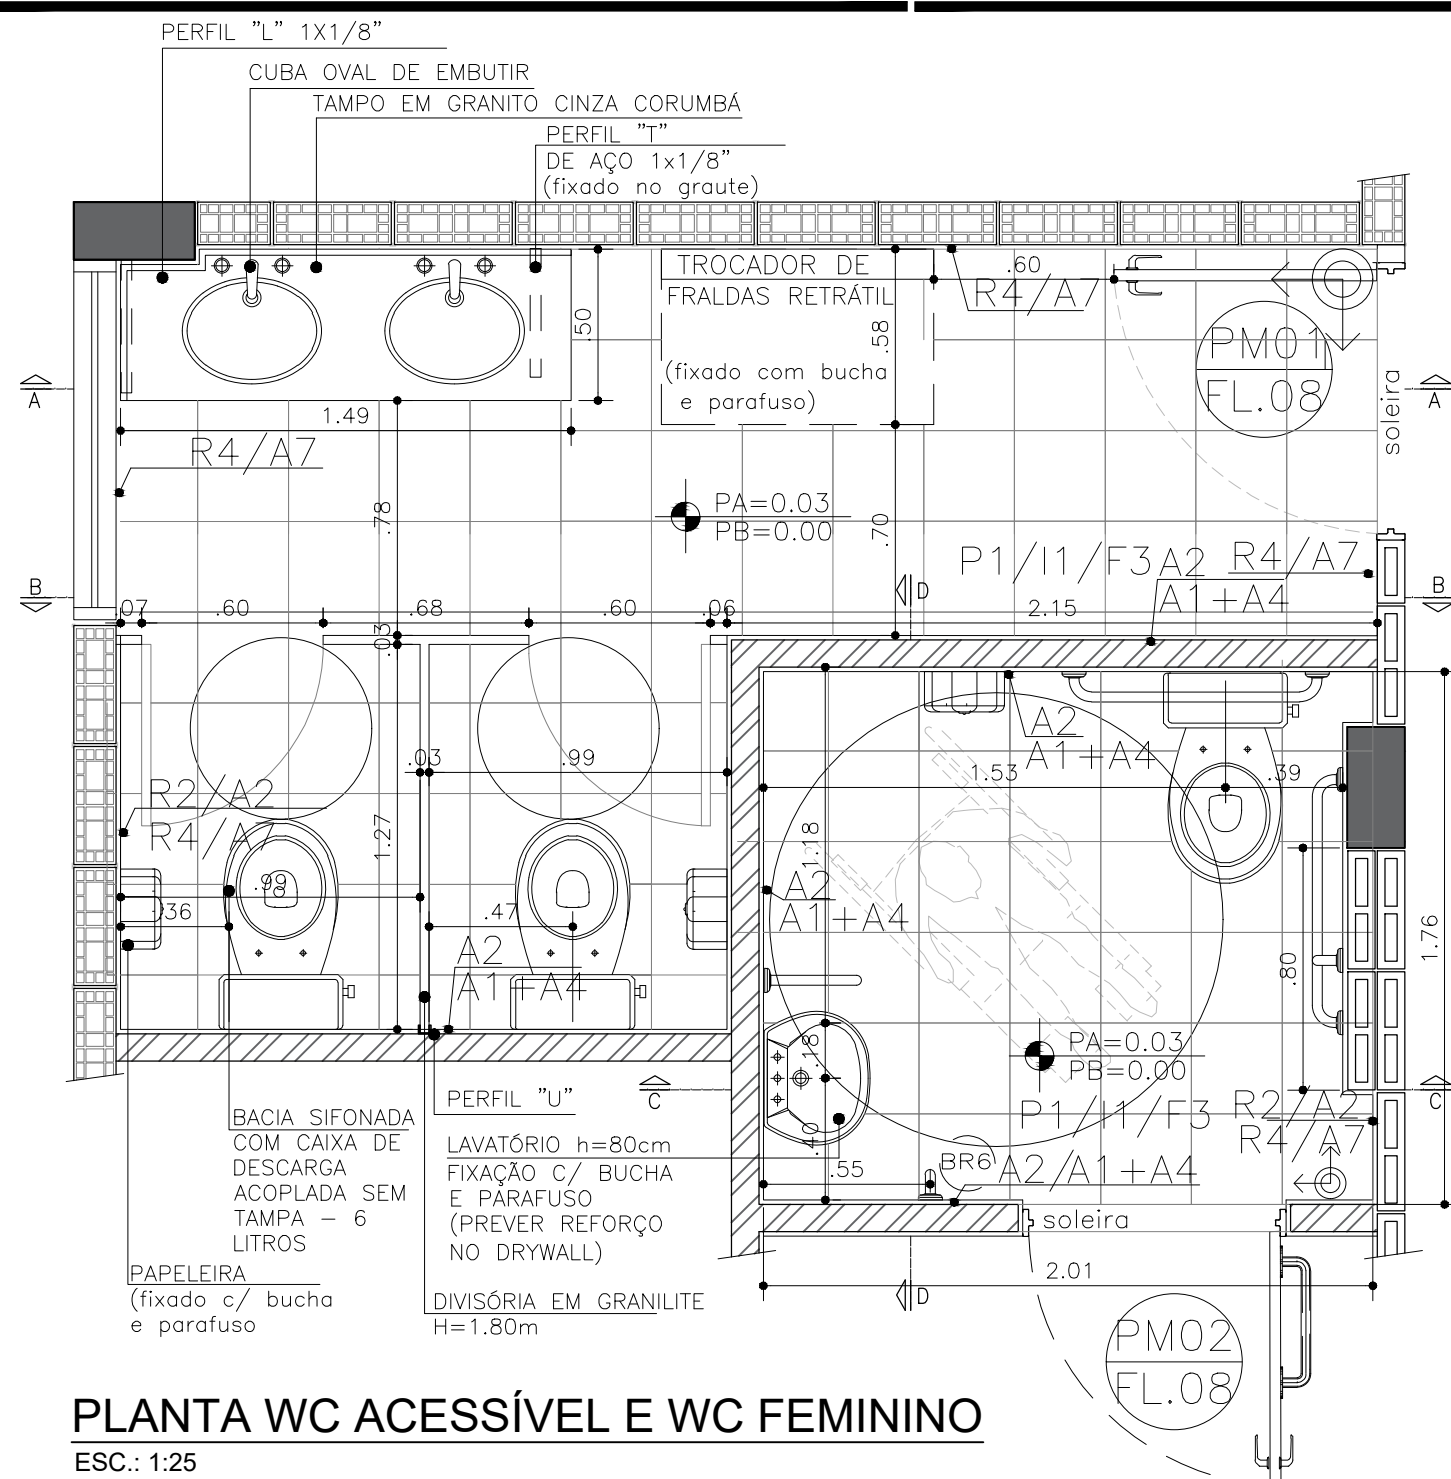

FONTE / DADOS DE BASE	
CASA DA JUVENTUDE	
CDHU	
ENG. FERNANDO AREVALILLO LLATA	SUPERINTENDENTE DE PROJETOS
ARQ. ^a ANA MARIA ANTUNES COELHO	GERENTE
ARQ. LUIZ GUSTAVO DELLA NOCE	LÍDER
ARQ. ALBERTO BUNDUKI	GESTOR
APOIO CDHU	
ARQ. ^a ANNIE BEATRIZ C. SILVEIRA	AUTOR

LEGENDA / NOTAS	
TABELA DE ACABAMENTOS	
PISO	
P1	PISO CERÂMICO ANTIDERRAPANTE PEI 4 – 60x60cm – cor: gelo
P2	CEMENTADO DESEMPENADO
P3	GRANULITE
P4	BLOCO INTERTRAVADO DE CONCRETO
P5	LAJE ARMADA EM CONCRETO COM REGULARIZAÇÃO
IMPERMEABILIZAÇÃO (ver projeto conforme MD)	
I1	ARGAMASSA POLIMÉRICA
I2	ARGAMASSA COM ADITIVO HIDROFUGANTE
I3	ARGAMASSA À BASE DE EMULSÃO ASFÁLTICA, MODIFICADA COM ELASTÔMEROS
I4	ARGAMASSA COM MANTA ASFÁLTICA MODIFICADA COM POLÍMEROS = E=4mm
REVESTIMENTO/PAREDES	
R1	EMBOÇO EM ARGAMASSA SOBRE BLOCO CERÂMICO E=15mm
R2	CHAPISCO E EMBOÇO E=15mm
R3	CHAPISCO E EMBOÇO E=20ccx25mm
R4	ALVENARIA APARENTE
R5	GESSO E=6mm
ACABAMENTO/PAREDES	
A1	MASSA CORRIDA
A2	AZULEJO sobre argamassa de assentamento – min 20x40cm – cor branco – m= 1.40
A3	AZULEJO sobre argamassa de assentamento – min 20x20cm – FAVA 40x50cm – cor: clara (branco, bege, gelo, areia)
A4	PINTURA LATEX PVA – CLASSE “STANDARD” – cor branco, 2 demãos, sobre fundo selador
A5	PINTURA LATEX ACRILICA – CLASSE “PREMIUM” – cor concreto, 2 demãos, sobre fundo selador
A6	PINTURA ESMALTE FOSCO – cor: preto, 2 demãos, sobre fundo selador
A7	PINTURA VERNIZ ACRILICO DO SILICONE LIQUIDO
A8	PINTURA LATEX ACRILICA – CLASSE “PREMIUM” – cor branco, 2 demãos, sobre fundo selador
FORRO / TETO	
F1	FORRO EM GESSO COM PINTURA LATEX PVA
F2	FORRO EM GESSO COM PINTURA LATEX INTERNA ANTOFO
F3	PINTURA LATEX PVA SOBRE LAJE DE CONCRETO C/ REVEST. ARGAM. e=8mm
F4	PINTURA ANTOFO
RODAPE	
D1	RODAPE CERÂMICO H=7cm
D2	RODAPE EM GRANULITE H=10cm

[illegible]

CDHU Companhia de Desenvolvimento Habitacional e Urbano
Rua Boa Vista, 170 - São Paulo - Tel. 2505.2000 - CNPJ 47.865.597/0001-05

Rua Boa Vista,170 . São Paulo . Tel.2505.2000 . CNPJ 47.865.597/0001-09

CONTRATO
SECRETARIA DE DESENVOLVIMENTO REGIONAL

PROJETO

CASA DA MULHER

ENDEREÇO / MUNICÍPIO

DISCIPLINA	ÁREA	FOLHA
ARQUITETURA	ARQ	10/14

ASSUNTO

AMPLIAÇÃO BANHEIROS
DETALHES IMPERMEABILIZAÇÃO
DETALHES DE BARRAS

ESCALA GRÁFICA	ESCALA NOMINAL	DATA
	INDICADA	AGO/2021

ESPAÇO PARA APROVAÇÃO