
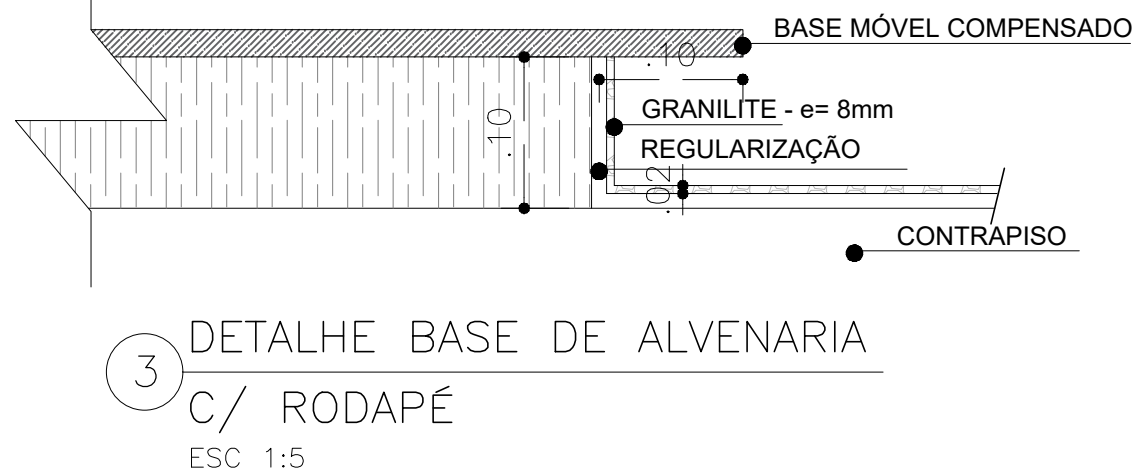
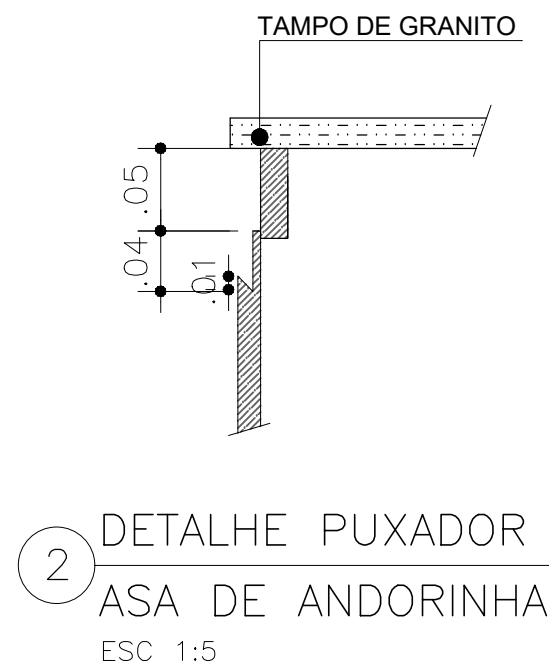
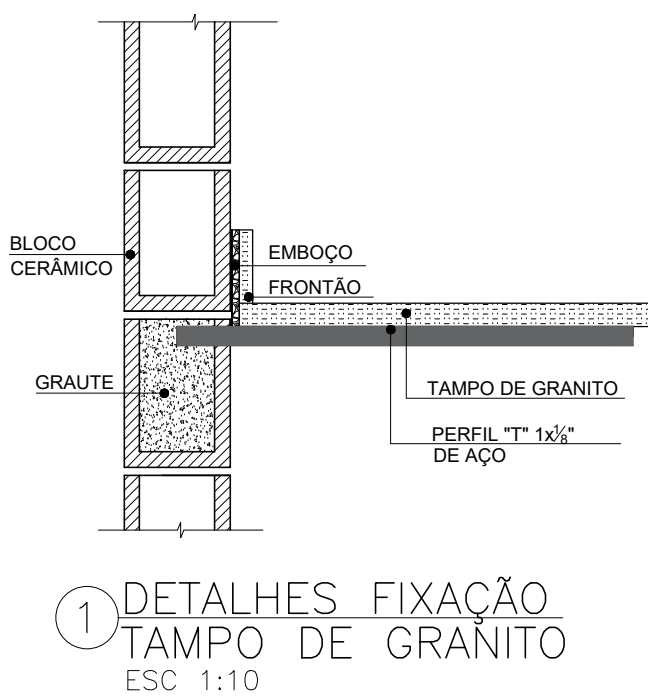
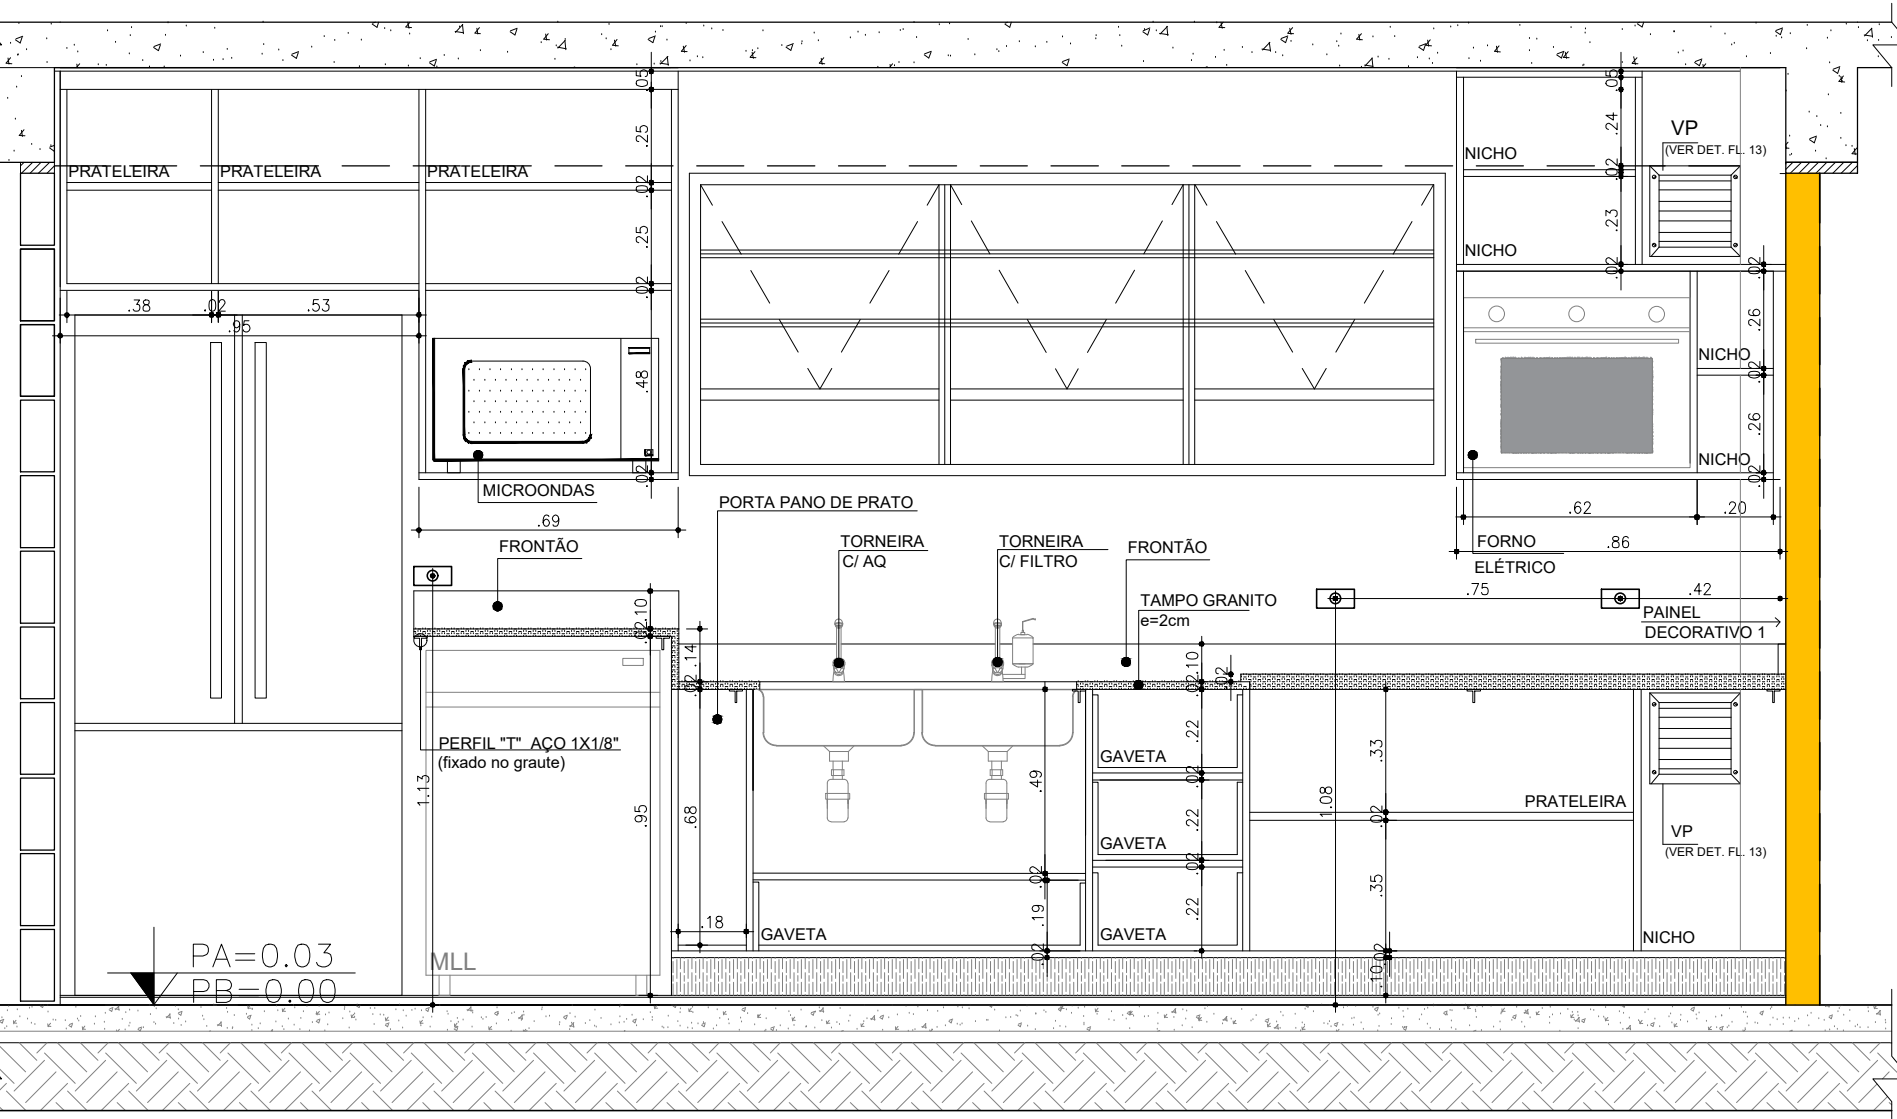
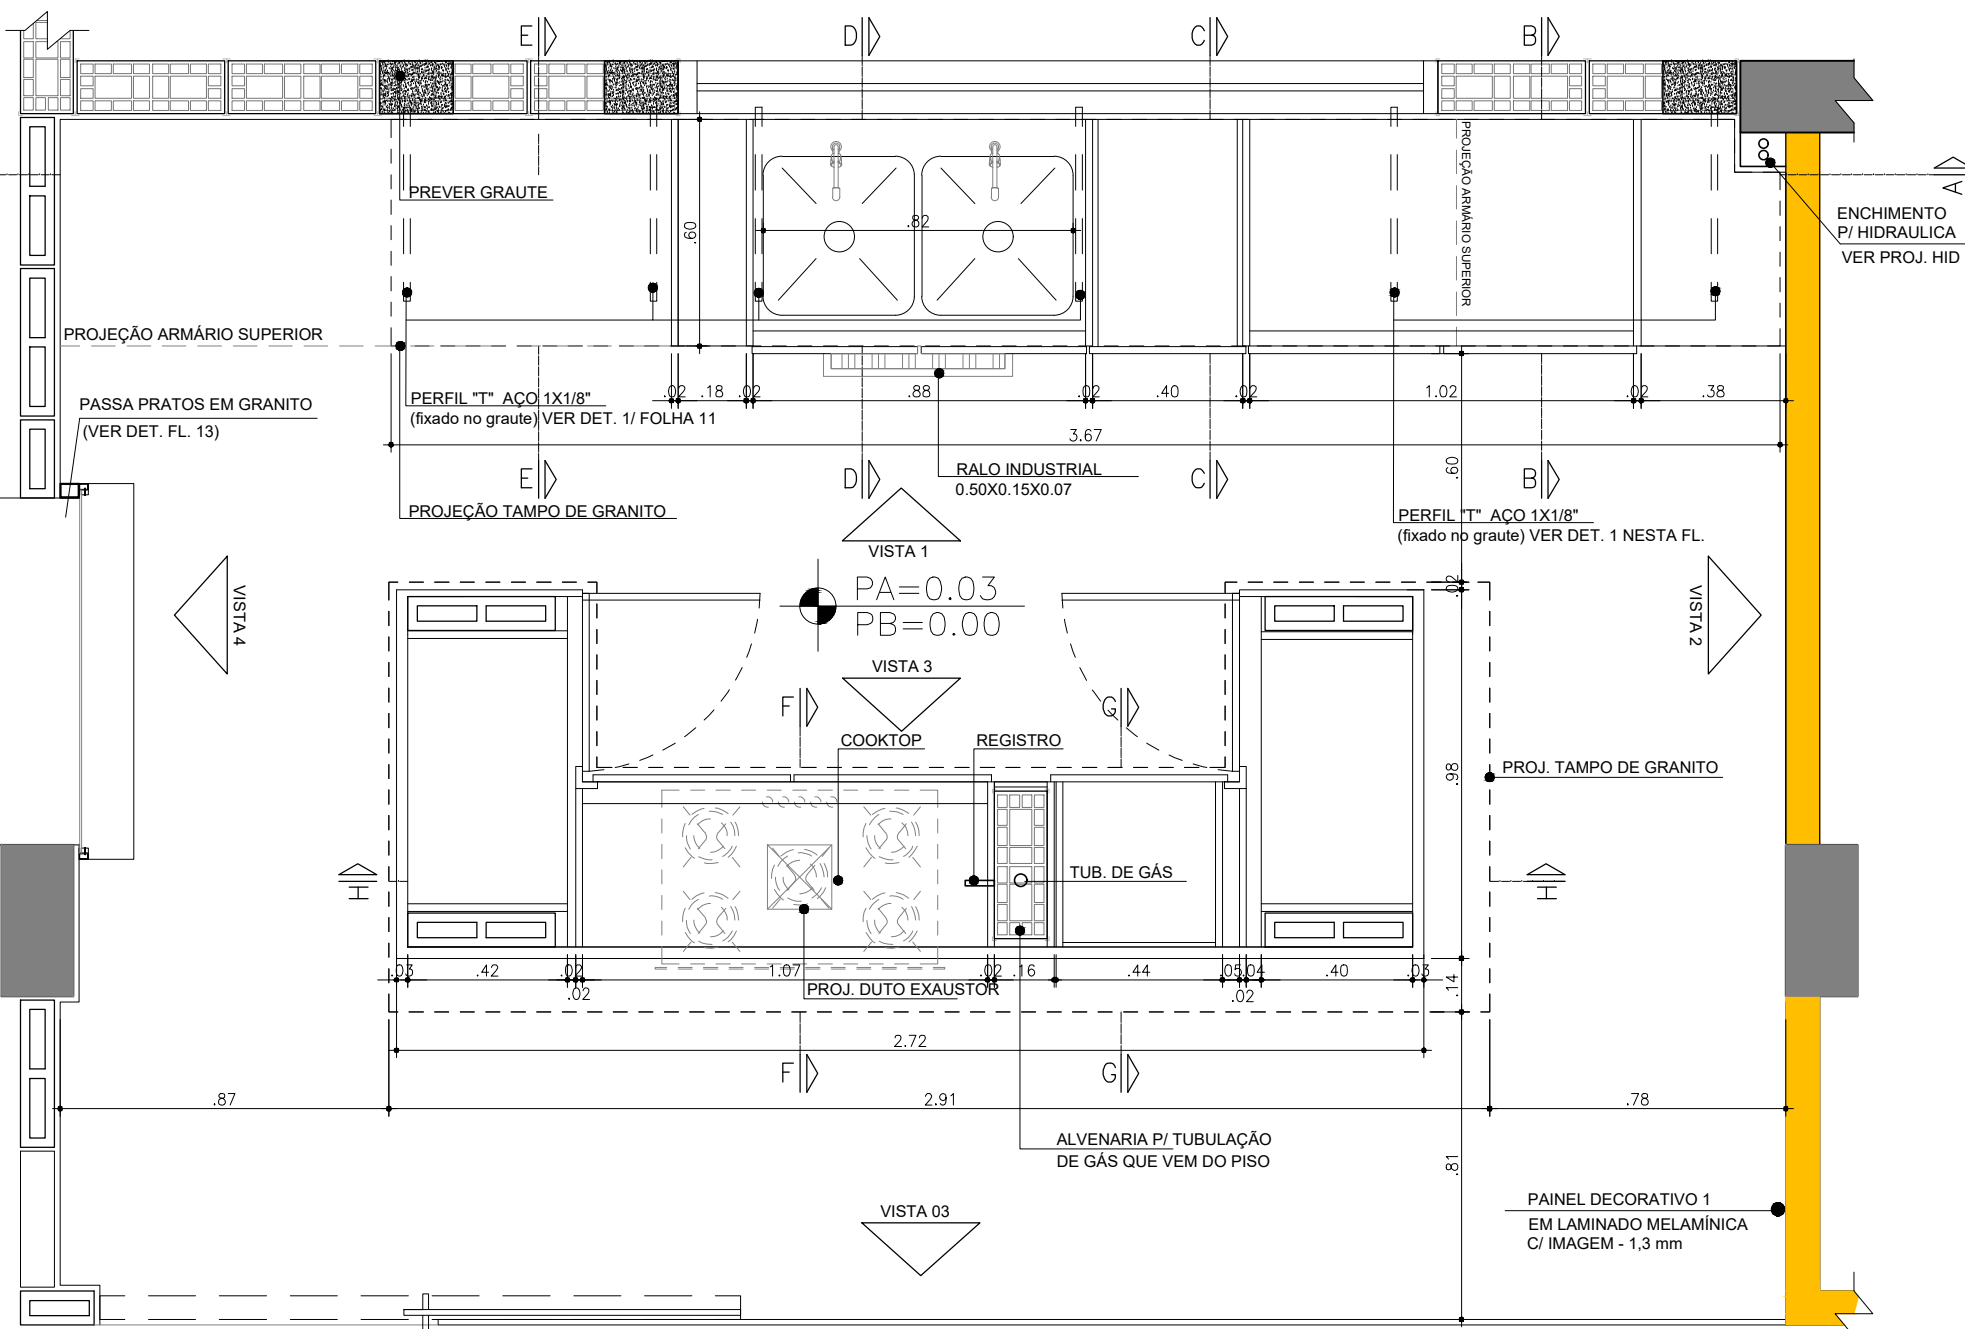
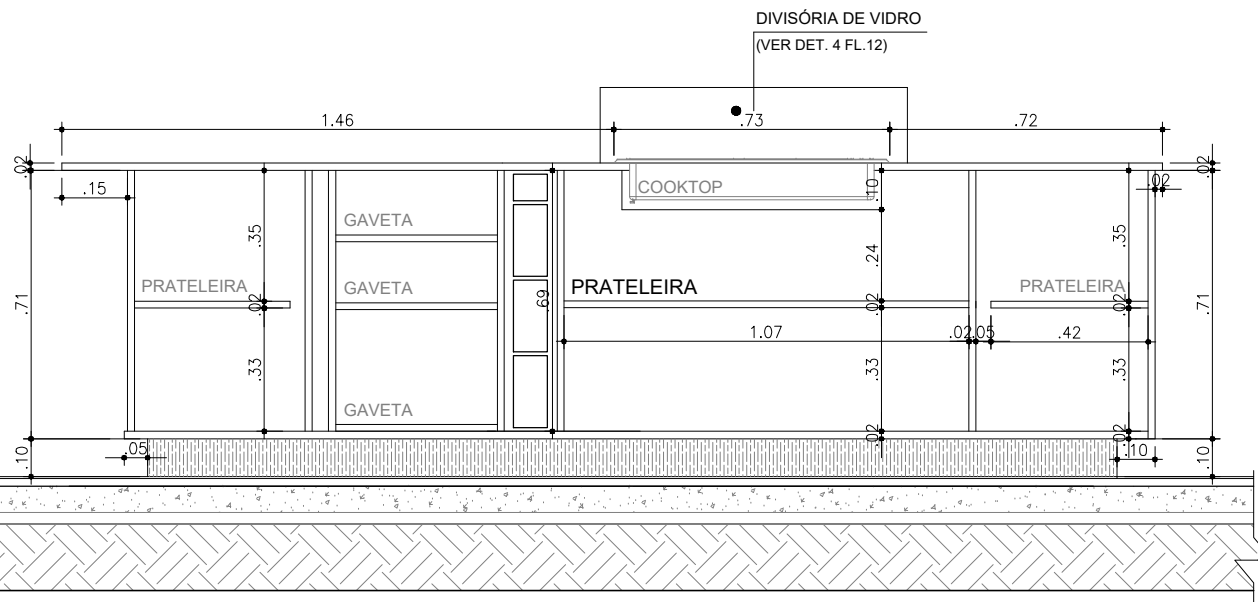
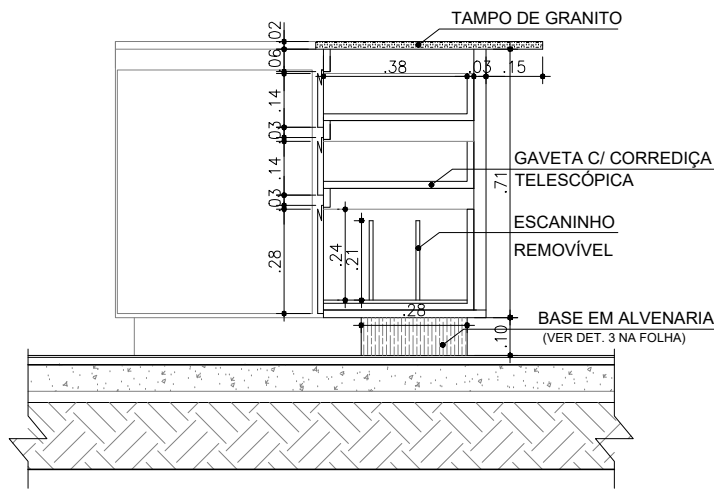
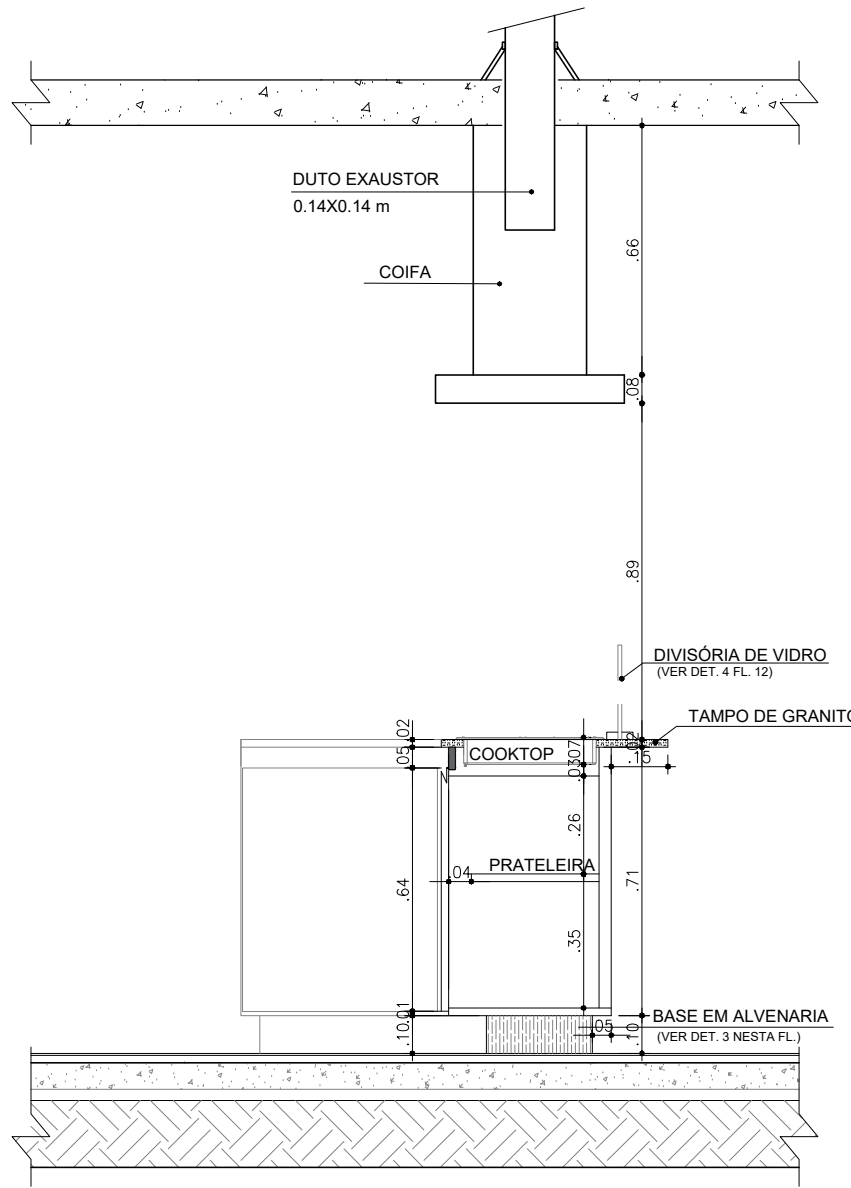
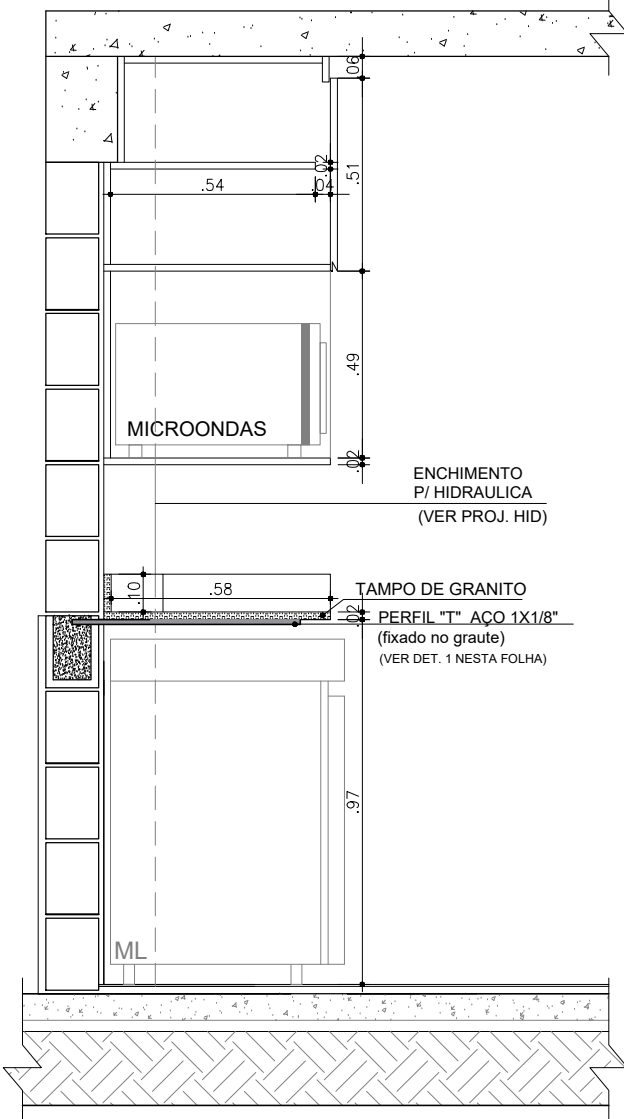
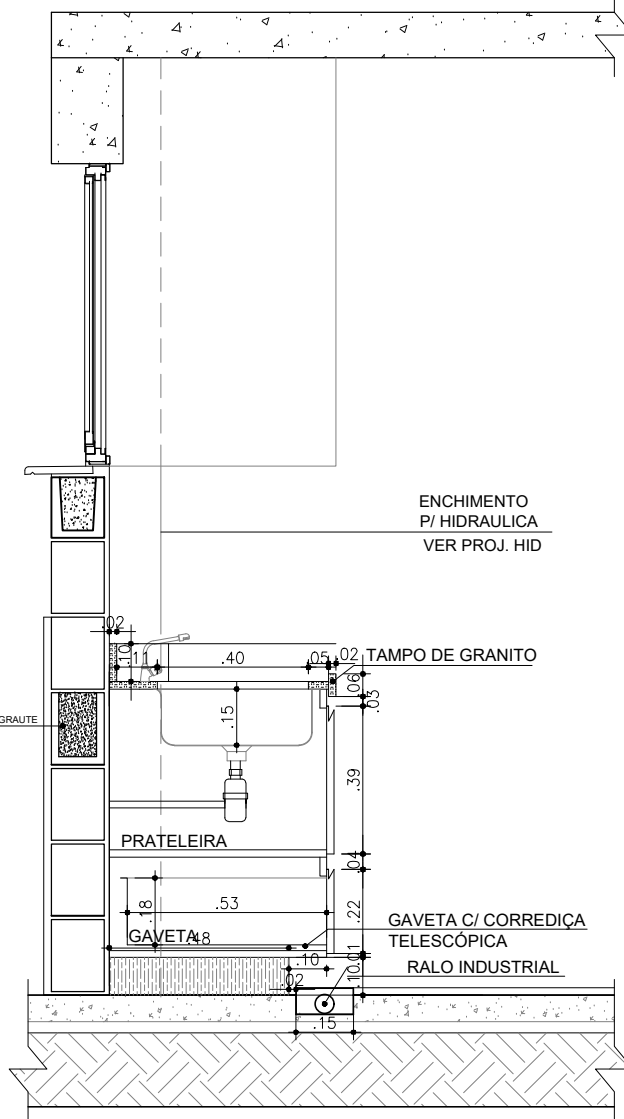
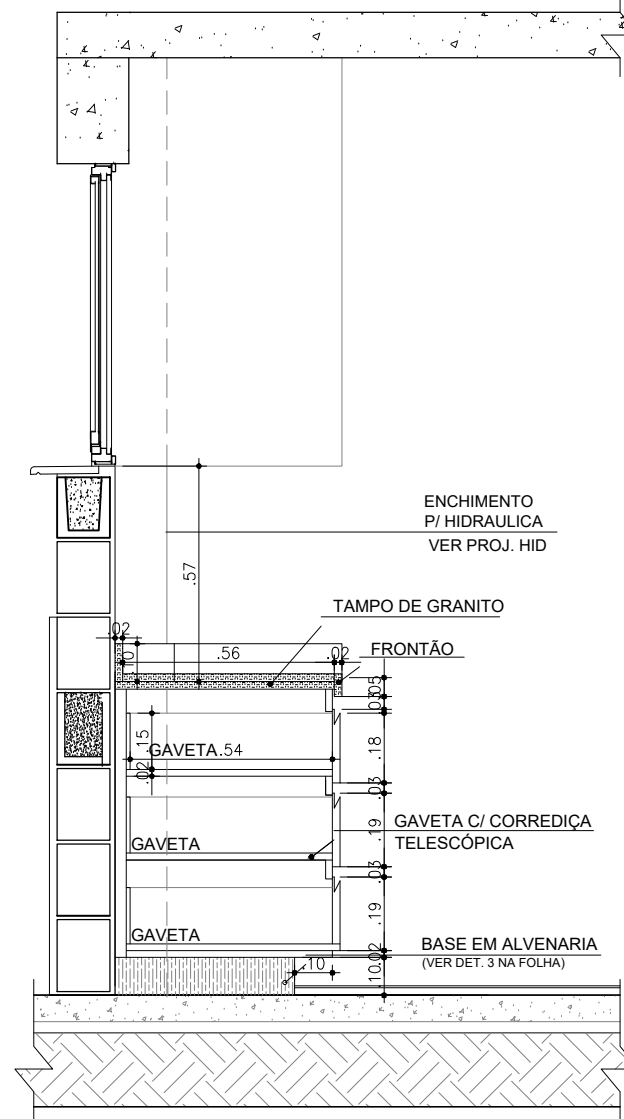
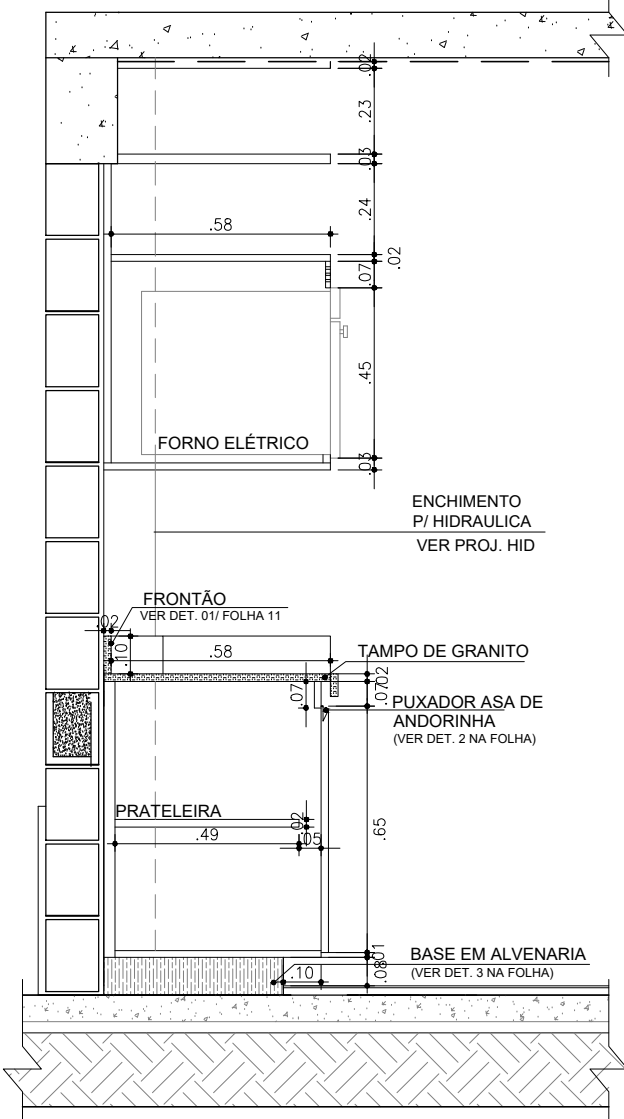


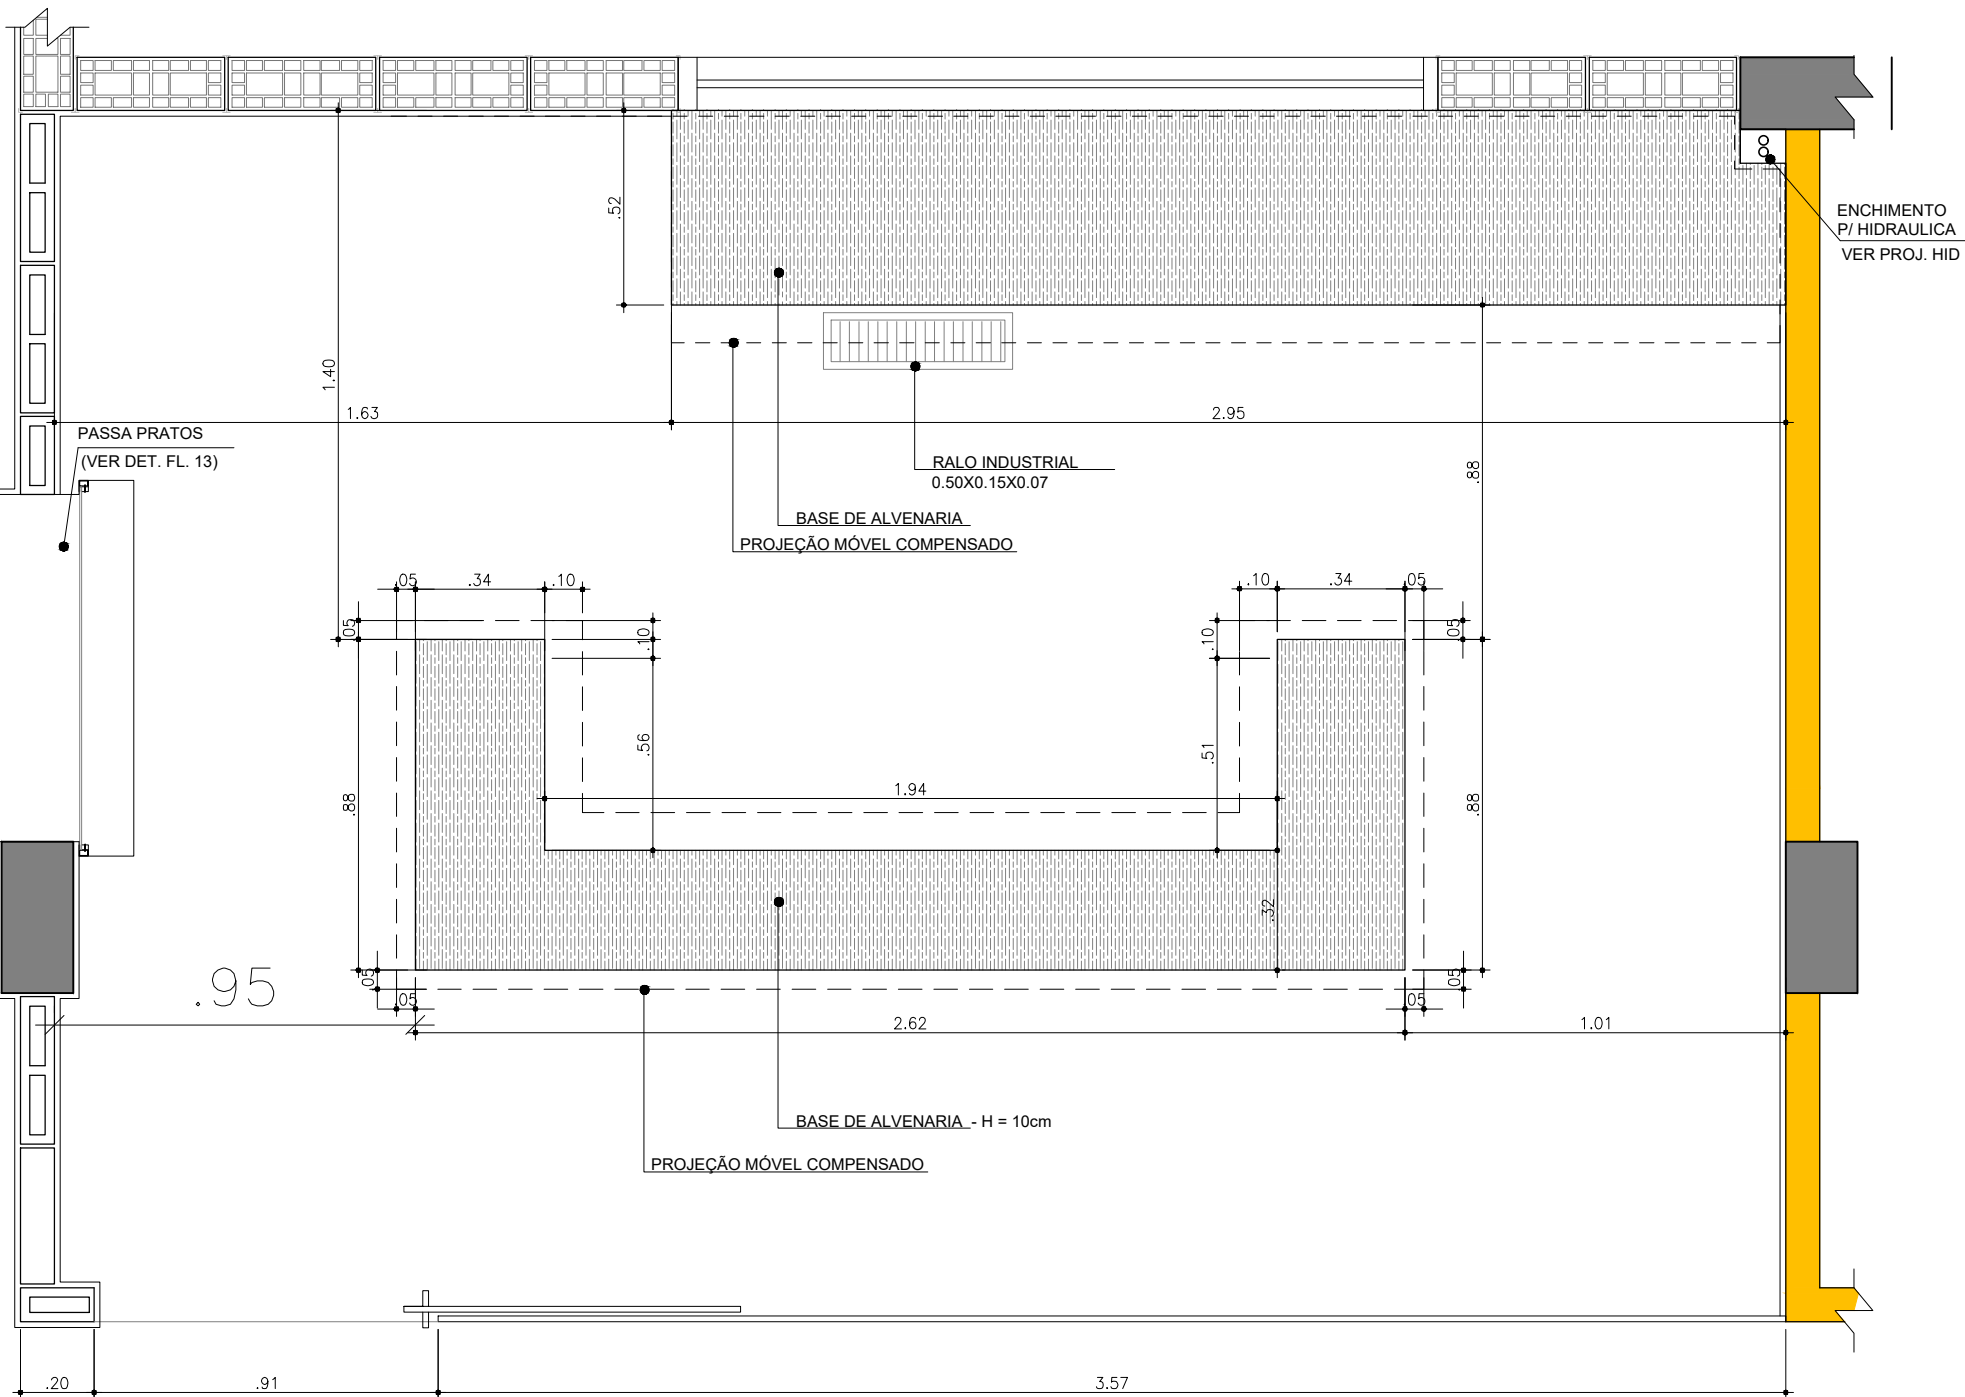

FONTE / DADOS DE BASE	
CASA DA JUVENTUDE	
CDHU	
ENG. FERNANDO AREVALILLO LLATA	SUPERINTENDENTE DE PROJETOS
ARQ*. ANA MARIA ANTUNES COELHO	GERENTE
ARQ. LUIZ GUSTAVO DELLA NOCE	LIDER
ARQ. ALBERTO BUNDUKI	GESTOR
APOIO CDHU	
ARQ*. ANNIE BEATRIZ C. SILVEIRA	AUTOR

LEGENDA / NOTAS	
TABELA DE ACABAMENTOS	
PISO	
P1 PISO CERÂMICO ANTIDERRAPANTE PEI 4 - 60x60cm - cor: gelo	
P2 CIMENTADO DESEMPENHO	
P3 GRANILITE	
P4 BLOCO INTERTRAVADO DE CONCRETO	
P5 LAJE ARMADA EM CONCRETO COM REGULARIZAÇÃO	
IMPERMEABILIZAÇÃO (ver projeto conforme MD)	
I1 ARGAMASSA POLIMÉRICA	
I2 ARGAMASSA COM ADITIVO HIDROFUGANTE	
I3 ARGAMASSA A BASE DE EMULSÃO ASFÁLTICA, MODIFICADA COM ELASTÔMEROS	
I4 ARGAMASSA COM MANTA ASFÁLTICA MODIFICADA COM POLÍMEROS - E=4mm	
REVESTIMENTO/PAREDES	
R1 EMBOÇO EM ARGAMASSA SOBRE BLOCO CERÂMICO E=15mm	
R2 CHAPISCO E EMBOÇO E=15mm	
R3 CHAPISCO E EMBOÇO E=20x25mm	
R4 ALVENARIA APARENTE	
R5 GESSO E=5mm	
ACABAMENTO/PAREDES	
A1 MASSA CORRIDA	
A2 AZULEJO sobre argamassa de assentamento - min 20x40cm - cor branco - fw 1.40	
A3 AZULEJO sobre argamassa de assentamento - min 20x20cm - FAIXA h>30cm - cor clara (branco, bege, gelo, areia)	
A4 PINTURA LÁTEX PVA - CLASSE "STANDARD" - cor branco ou conforme cromático, 2 demãos, sobre fundo selador	
A5 PINTURA LÁTEX ACRILICA - CLASSE "PREMIUM" - cor concreto, 2 demãos, sobre fundo selador	
A6 PINTURA ESMALTE FOSCO - cor: preto, 2 demãos, sobre fundo selador	
A7 PINTURA VERNIZ ACRILICO OU SILICONE LÍQUIDO	
A8 PINTURA LÁTEX ACRILICA - CLASSE "PREMIUM" - cor branco, 2 demãos, sobre fundo selador	
FORRO / TETO	
F1 FORRO EM GESSO COM PINTURA LÁTEX PVA	
F2 FORRO EM GESSO COM PINTURA LÁTEX INTERNA ANTIMOFO	
F3 PINTURA LÁTEX PVA SOBRE LAJE DE CONCRETO C/ REVEST. ARGAM. e=8mm	
F4 PINTURA ANTIMOFO	
RODAPÉ	
D1 RODAPÉ CERÂMICO H=7cm	
D2 RODAPÉ EM GRANILITE H=10cm	

REVISÕES (DISCRIMINAÇÃO)	Nº	DATA	RUBRICA

CDHU Companhia de Desenvolvimento Habitacional e Urbano

Rua Boa Vista,170 - São Paulo - Tel.2505.2000 - CNPJ 47.865.597/0001-09

CONTRATO
SECRETARIA DE DESENVOLVIMENTO REGIONAL

PROJETO
CASA DA MULHER

ENDEREÇO / MUNICÍPIO

DISCIPLINA
ARQUITETURA

ÁREA
ARQ|11/14

ASSUNTO
MOBILIÁRIO ESPAÇO CULINÁRIO DETALHAMENTO

ESCALA GRÁFICA
ESCALA NOMINAL
INDICADA
DATA
AGO/2021

ESPAÇO PARA APROVAÇÃO

CÓDIGO CDHU	EMPREENHIMENTO	Região	Município	Versão	Etapa do Projeto
0	0	0	6	6	P E