




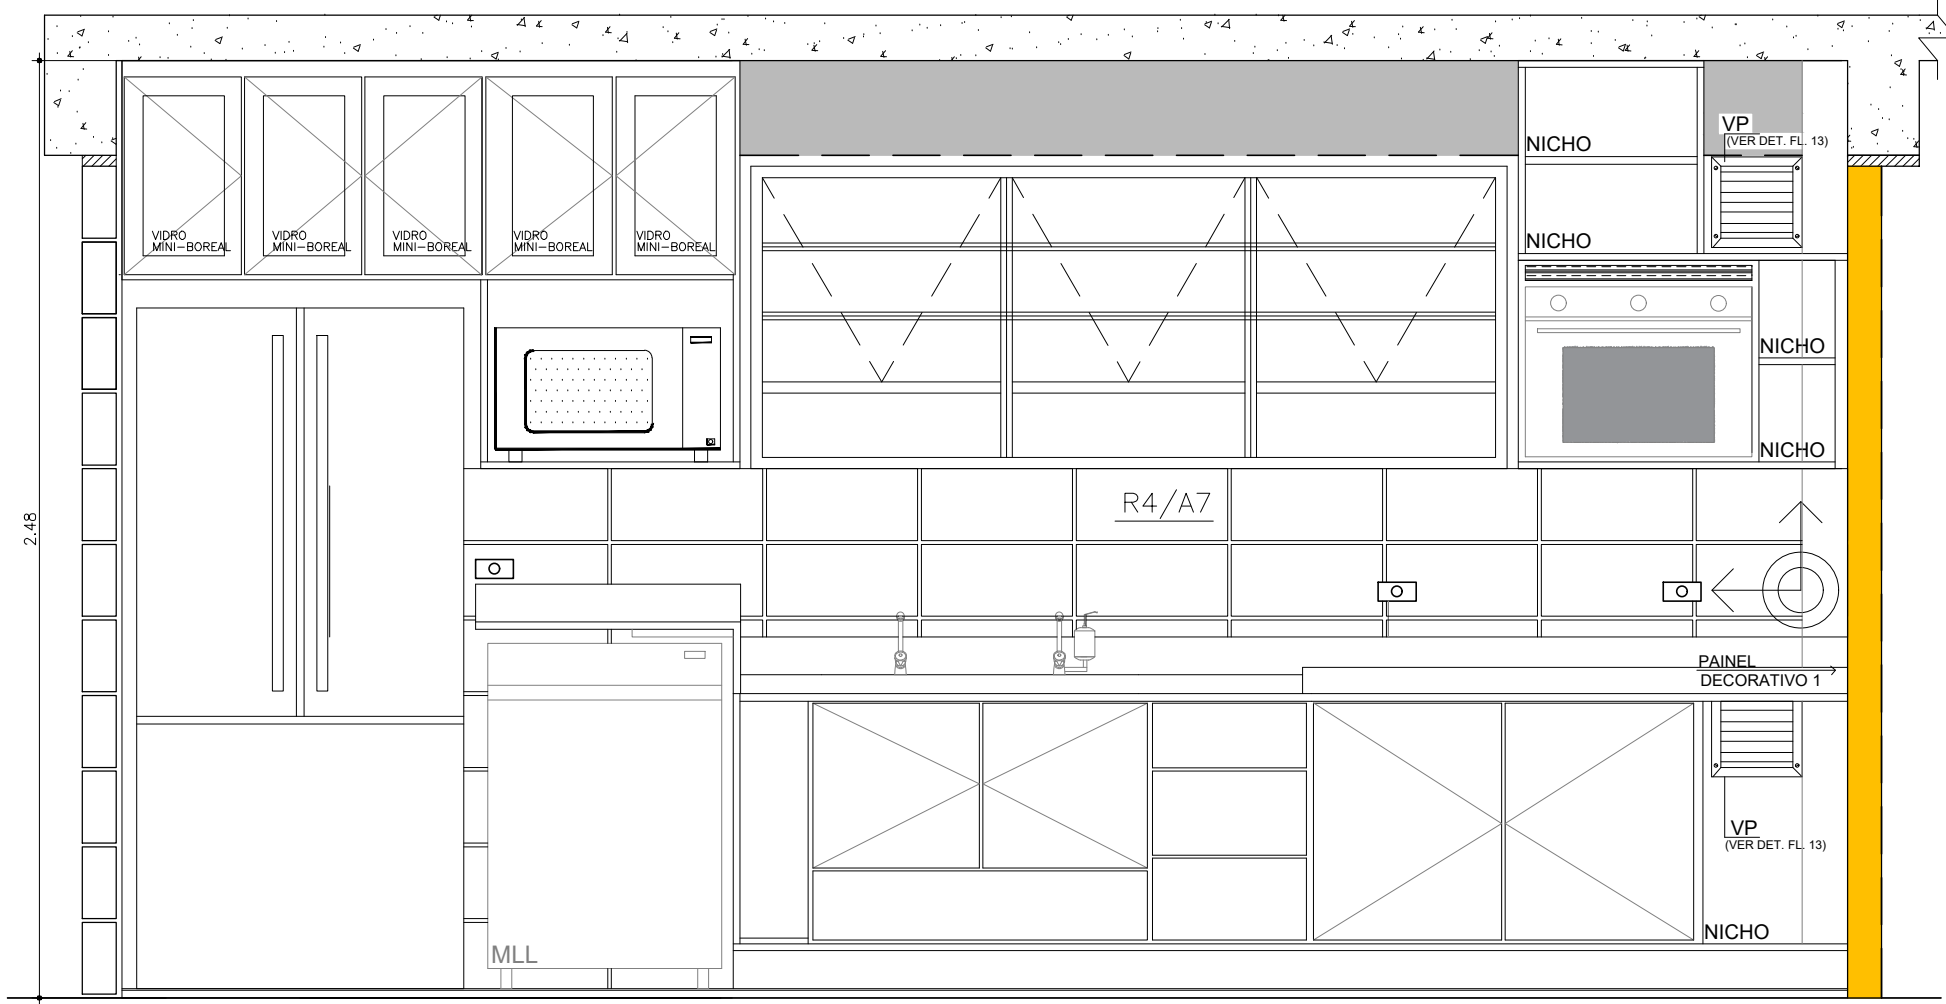


VISTA 1 - ESPAÇO CULINÁRIO - BANCADA PIA
ESC.: 1:20

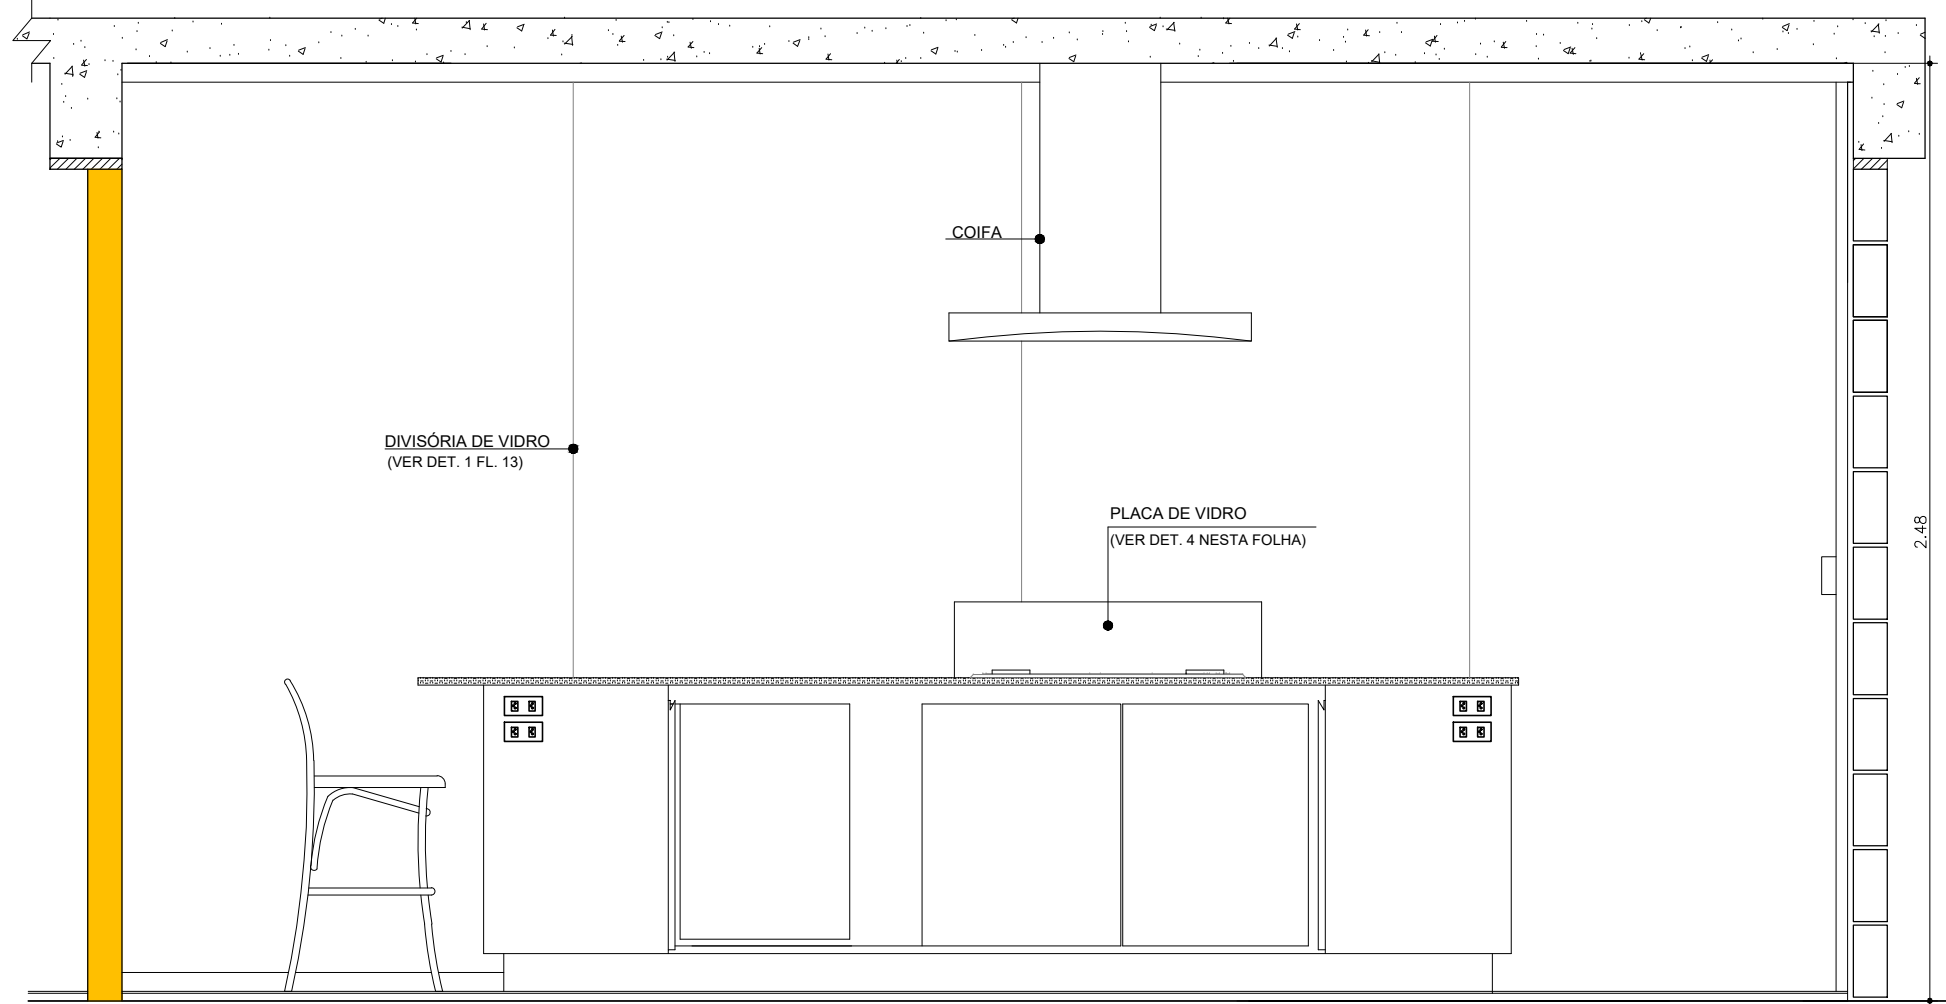


VISTA 3 - ESPAÇO CULINÁRIO - BANCADA CENTRAL
ESC.: 1:20

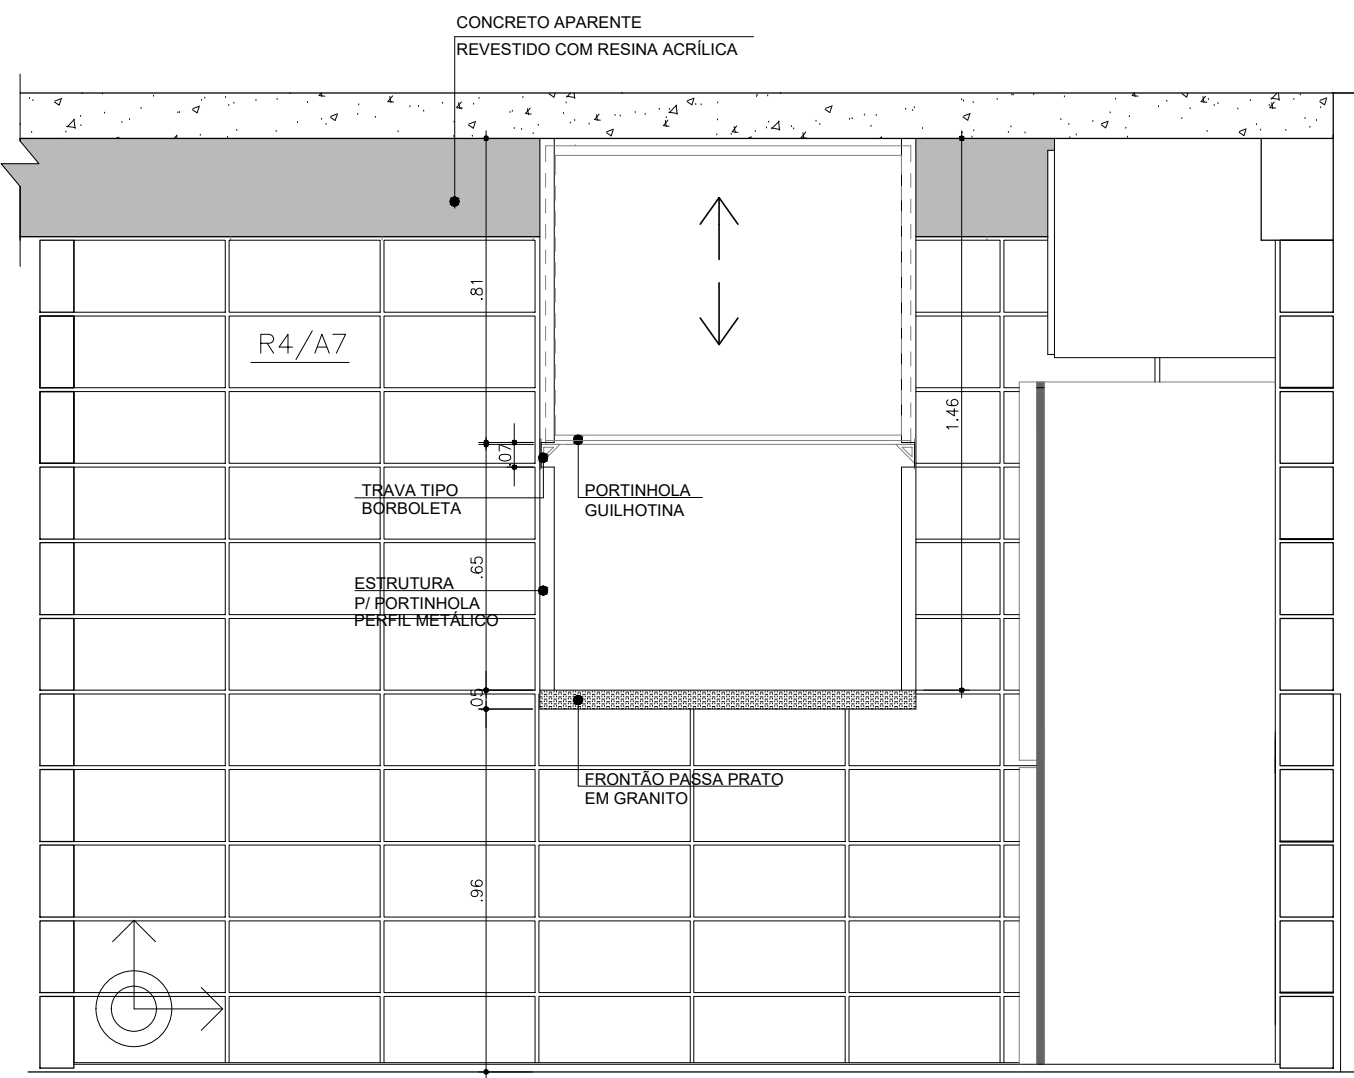


VISTA 2 - ESPAÇO CULINÁRIO - PASSA PRATO
ESC.: 1:20

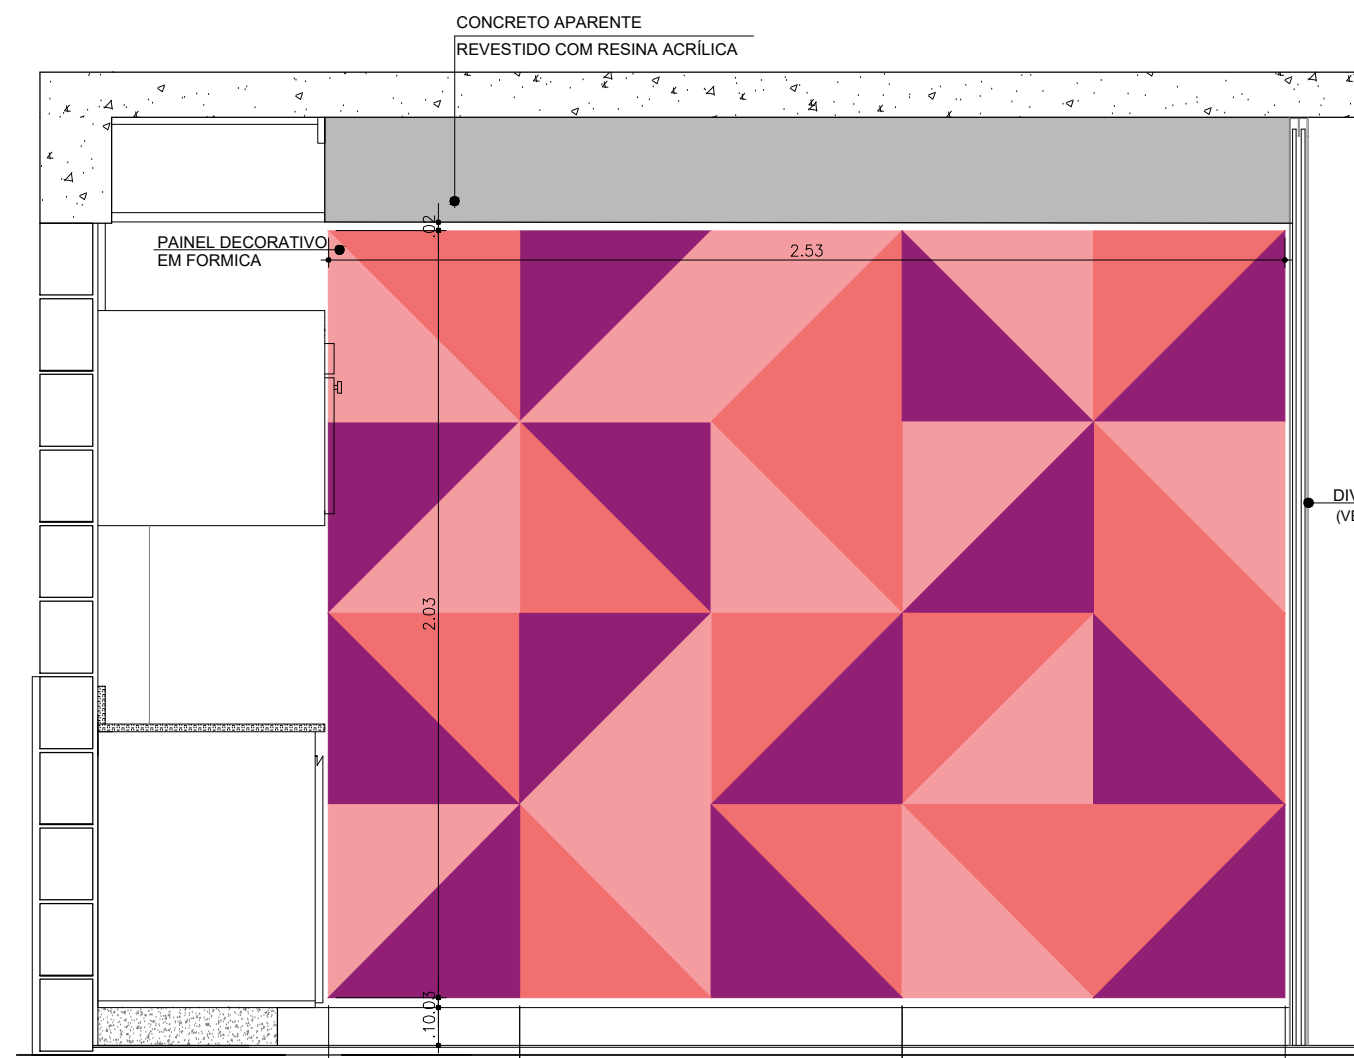


VISTA 4 - ESPAÇO CULINÁRIO - PAINEL DECORATIVO 1
ESC.: 1:20

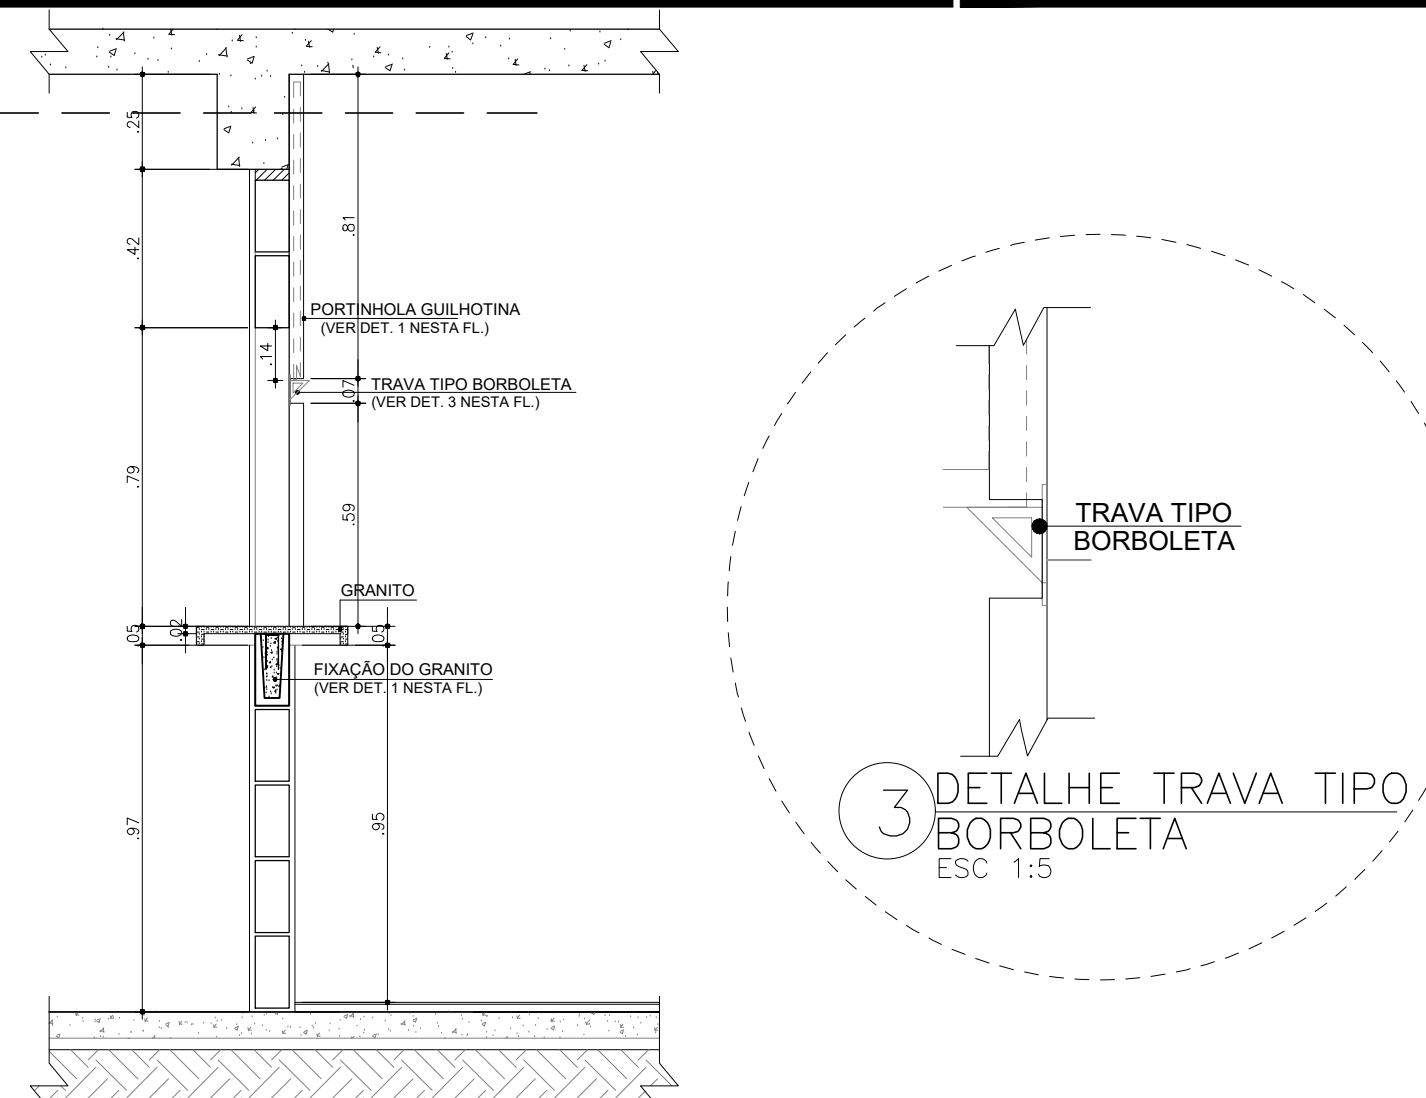


CORTE PASSA PRATO
ESC.: 1:20

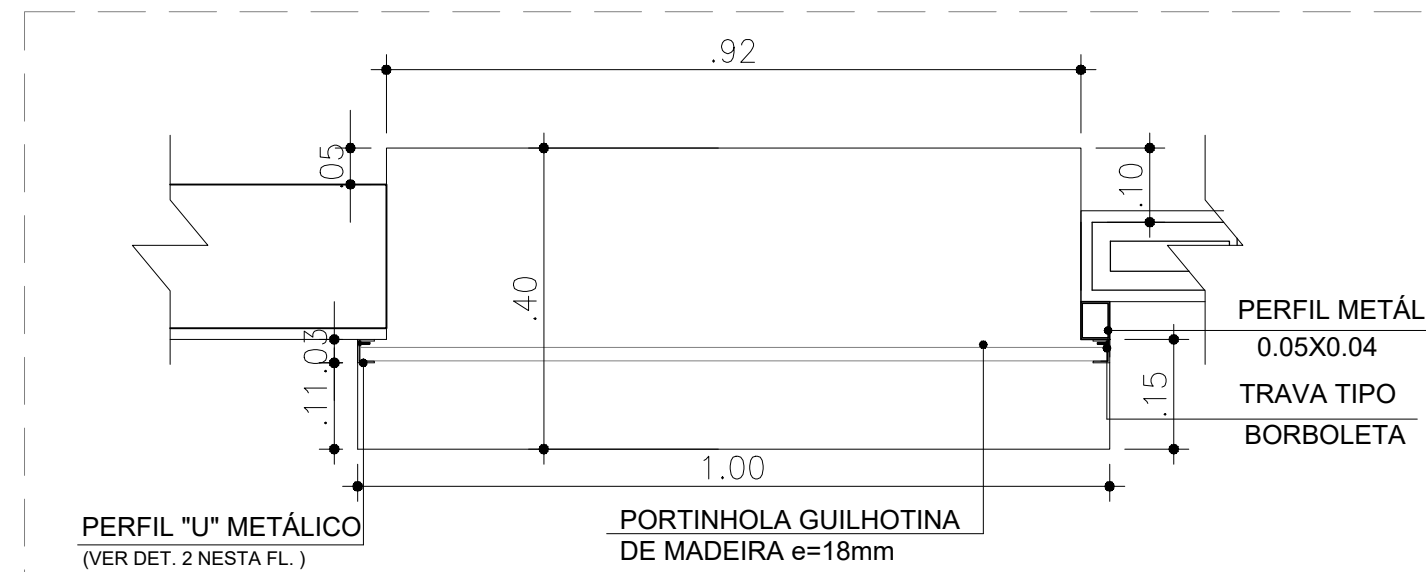


PLANTA PASSA PRATO
ESC. 1:10

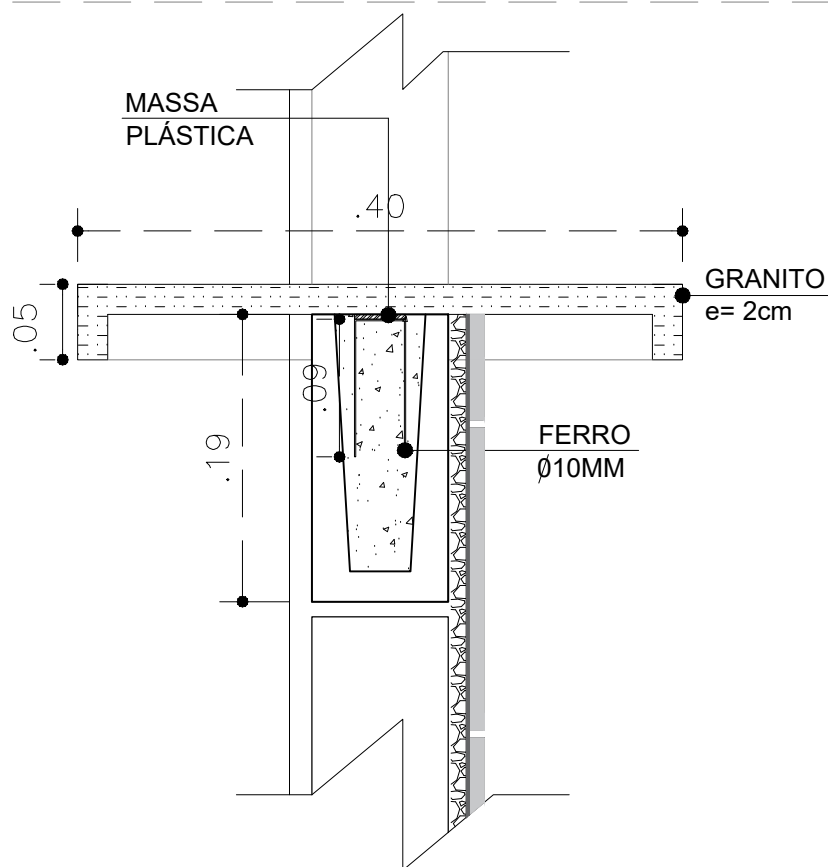

1 DETALHE FIXAÇÃO PASSA PRATO
ESC. 1:5

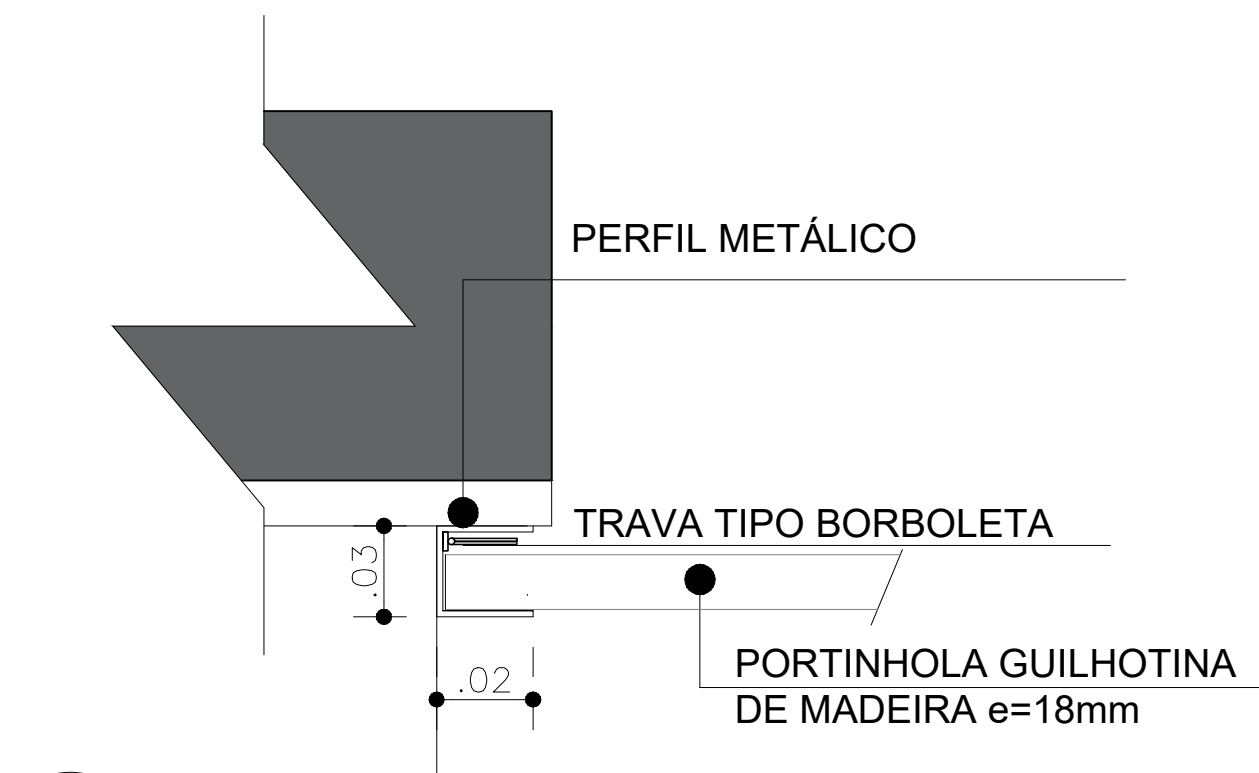

2 DETALHE PERFIL "U" METÁLICO PORTINHOLA GUILHOTINA
ESC. 1:2,5

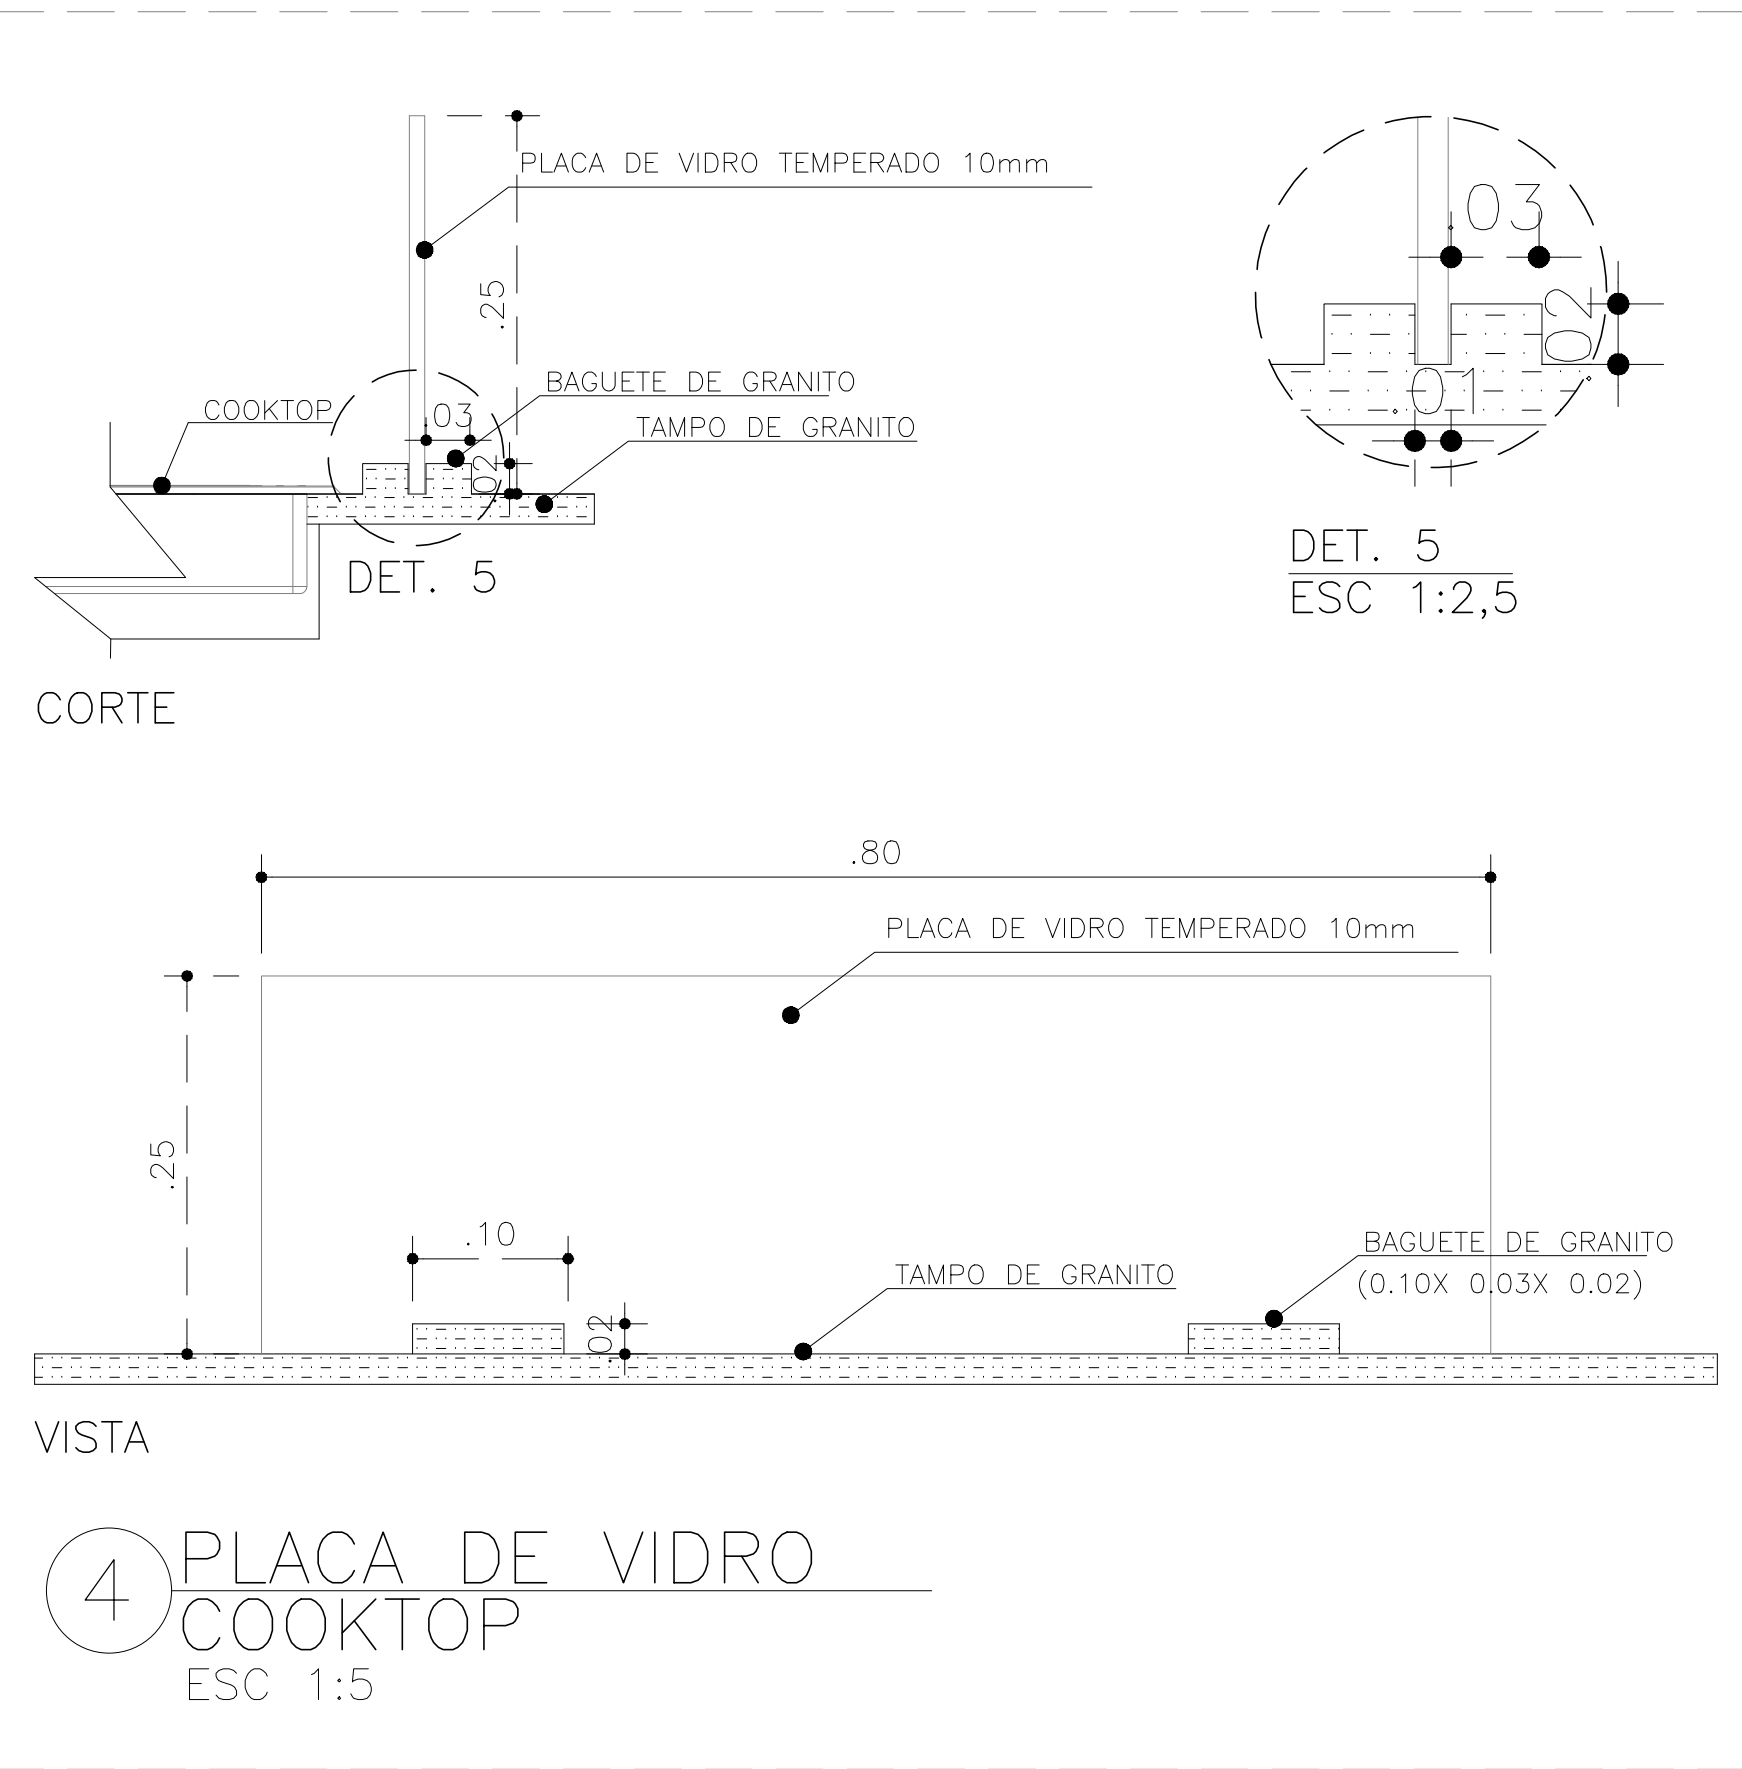

4 PLACA DE VIDRO COOKTOP
ESC. 1:5

- NOTA:
- MÓVEIS EXECUTADOS COM PLACA DE COMPENSADO NAVAL REVESTIDA DE CHAPA MELAMÍNICA NA COR BRANCO FOSCO.
 - TAMPO E FRONTAL EM GRANITO BRANCO SIENA OU SIMILAR
 - PARA FIXAÇÃO DOS MÓVEIS VER PASSAGEM DE TUBULAÇÃO NO PROJETO HIDRÁULICO
 - NAS PAREDES DOS PAINÉIS DECORATIVOS (SALÃO PRINCIPAL E ESPAÇO CULINÁRIO) NÃO UTILIZAR CAL.

FONTE / DADOS DE BASE	
CASA DA JUVENTUDE	
CDHU	
ENG. FERNANDO AREVALILLO LLATA	SUPERINTENDENTE DE PROJETOS
ARQ*. ANA MARIA ANTUNES COELHO	GERENTE
ARQ. LUIZ GUSTAVO DELLA NOCE	LÍDER
ARQ. ALBERTO BUNDUKI	GESTOR
APOIO CDHU	
ARQ*. ANNIE BEATRIZ C. SILVEIRA	AUTOR

LEGENDA / NOTAS

TABELA DE ACABAMENTOS	
PISO	
P1	PISO CERÂMICO ANTIDERRAPANTE PEI 4 - 60x60cm - cor: gelo
P2	CIMENTADO DESEMPENHADO
P3	GRANILITE
P4	BLOCO INTERTRAVADO DE CONCRETO
P5	LAJE ARMADA EM CONCRETO COM REGULARIZAÇÃO
IMPERMEABILIZAÇÃO (ver projeto conforme MD)	
REVESTIMENTO/PAREDES	
I1	ARGAMASSA POLIMÉRICA
I2	ARGAMASSA COM ADITIVO HIDROFUGANTE
I3	ARGAMASSA À BASE DE EMULSÃO ASFÁLTICA, MODIFICADA COM ELASTÔMEROS
I4	ARGAMASSA COM MANTA ASFÁLTICA MODIFICADA COM POLÍMEROS - E=4mm
REVESTIMENTO/PAREDES	
R1	EMBOÇO EM ARGAMASSA SOBRE BLOCO CERÂMICO E=15mm
R2	CHAPISCO E EMBOÇO E=15mm
R3	CHAPISCO E EMBOÇO E=20x25mm
R4	ALVENARIA APARENTE
R5	CESSO E=5mm
ACABAMENTO/PAREDES	
A1	MASSA CORRIDA
A2	AZULEJO sobre argamassa de assentamento - min 20x40cm - cor branco - tm= 1,40
A3	AZULEJO sobre argamassa de assentamento - min 20x20cm - FAIXA h>30cm - cor clara (branco, bege, gelo, areia)
A4	PINTURA LÁTEX PVA - CLASSE "STANDARD" - cor branco ou conforme cromático, 2 demãos, sobre fundo selador
A5	PINTURA LÁTEX ACRILICA - CLASSE "PREMIUM" - cor concreto, 2 demãos, sobre fundo selador
A6	PINTURA ESMALTE FOSCO - cor: preto, 2 demãos, sobre fundo selador
A7	PINTURA VERNIZ ACRILICO OU SILICONE LÍQUIDO
A8	PINTURA LÁTEX ACRILICA - CLASSE "PREMIUM" - cor branco, 2 demãos, sobre fundo selador
FORRO / TETO	
F1	FORRO EM GESSO COM PINTURA LÁTEX PVA
F2	FORRO EM GESSO COM PINTURA LÁTEX INTERNA ANTIMOFO
F3	PINTURA LÁTEX PVA SOBRE LAJE DE CONCRETO C/ REVEST. ARGAM. e=8mm
F4	PINTURA ANTIMOFO
RODAPE	
D1	RODAPE CERÂMICO H=7cm
D2	RODAPE EM GRANILITE H=10cm

REVISÕES (DISCRIMINAÇÃO)	Nº	DATA	RUBRICA

CDHU Companhia de Desenvolvimento Habitacional e Urbano
Rua Boa Vista,170 - São Paulo - Tel.2505.2000 - CNPJ 47.865.597/0001-09

CONTRATO
SECRETARIA DE DESENVOLVIMENTO REGIONAL

PROJETO
CASA DA MULHER

ENDEREÇO / MUNICÍPIO

DISCIPLINA | ÁREA | FOLHA
ARQUITETURA | ARQ | 12/14
ASSUNTO
VISTAS E CORTES - ESPAÇO CULINÁRIO

ESCALA GRÁFICA | ESCALA NOMINAL | DATA
INDICADA | AGO/2021
ESPAÇO PARA APROVAÇÃO

CÓDIGO CDHU EMPREENDIMENTO
Projeto 0 0 0 6 1 Região Município Versão Etapa do Projeto P E