


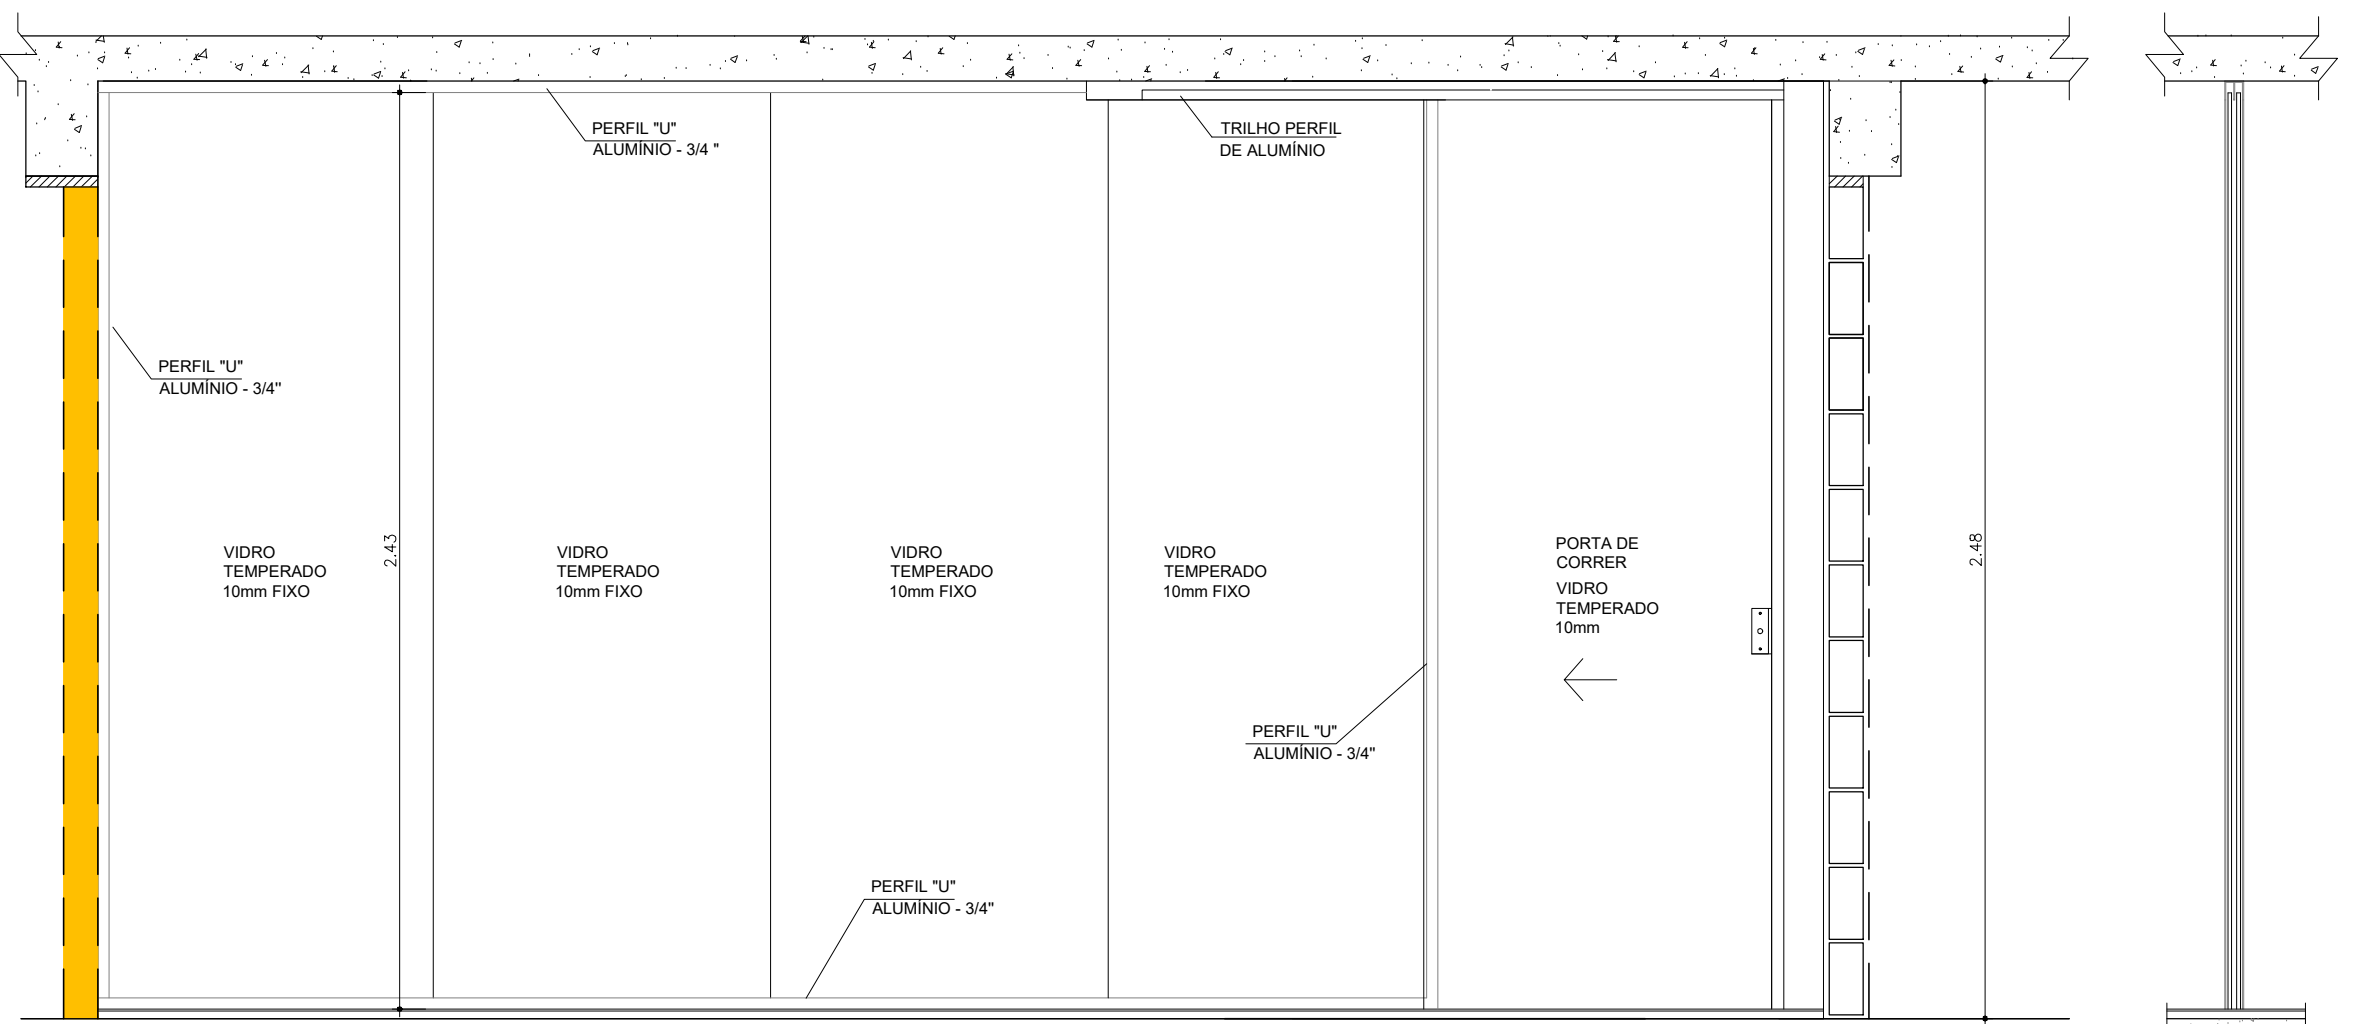


VISTA E CORTE - DIVISÓRIA DE VIDRO ESPAÇO CULINÁRIO

ESC.: 1:20


CORTE AA

ESC.: 1:20

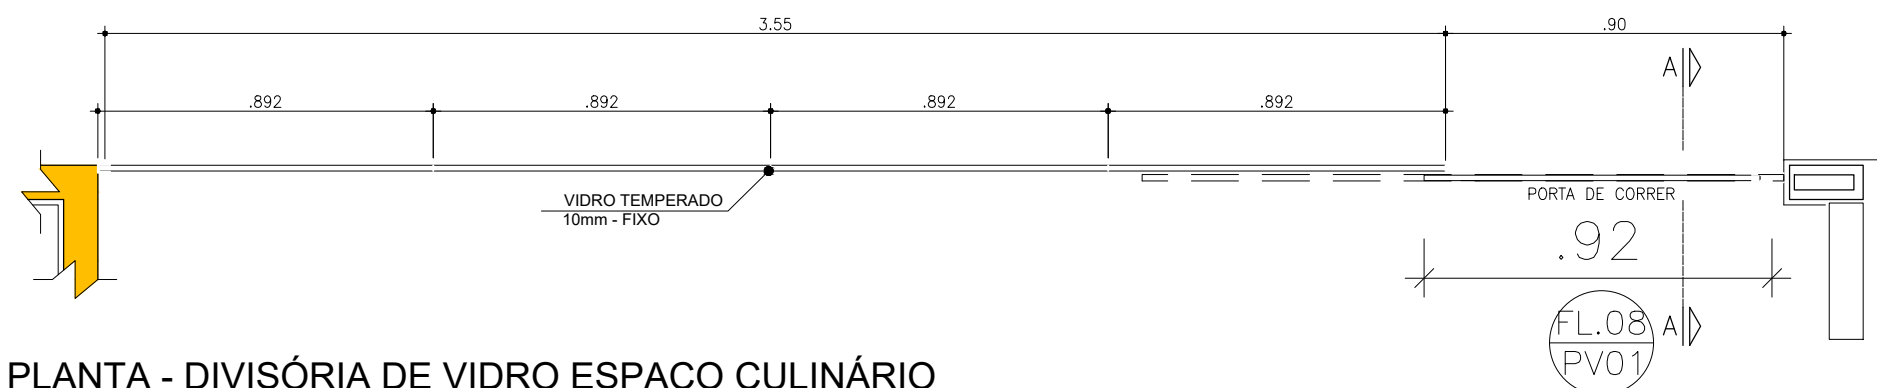


PLANTA - DIVISÓRIA DE VIDRO ESPAÇO CULINÁRIO

ESC.: 1:20

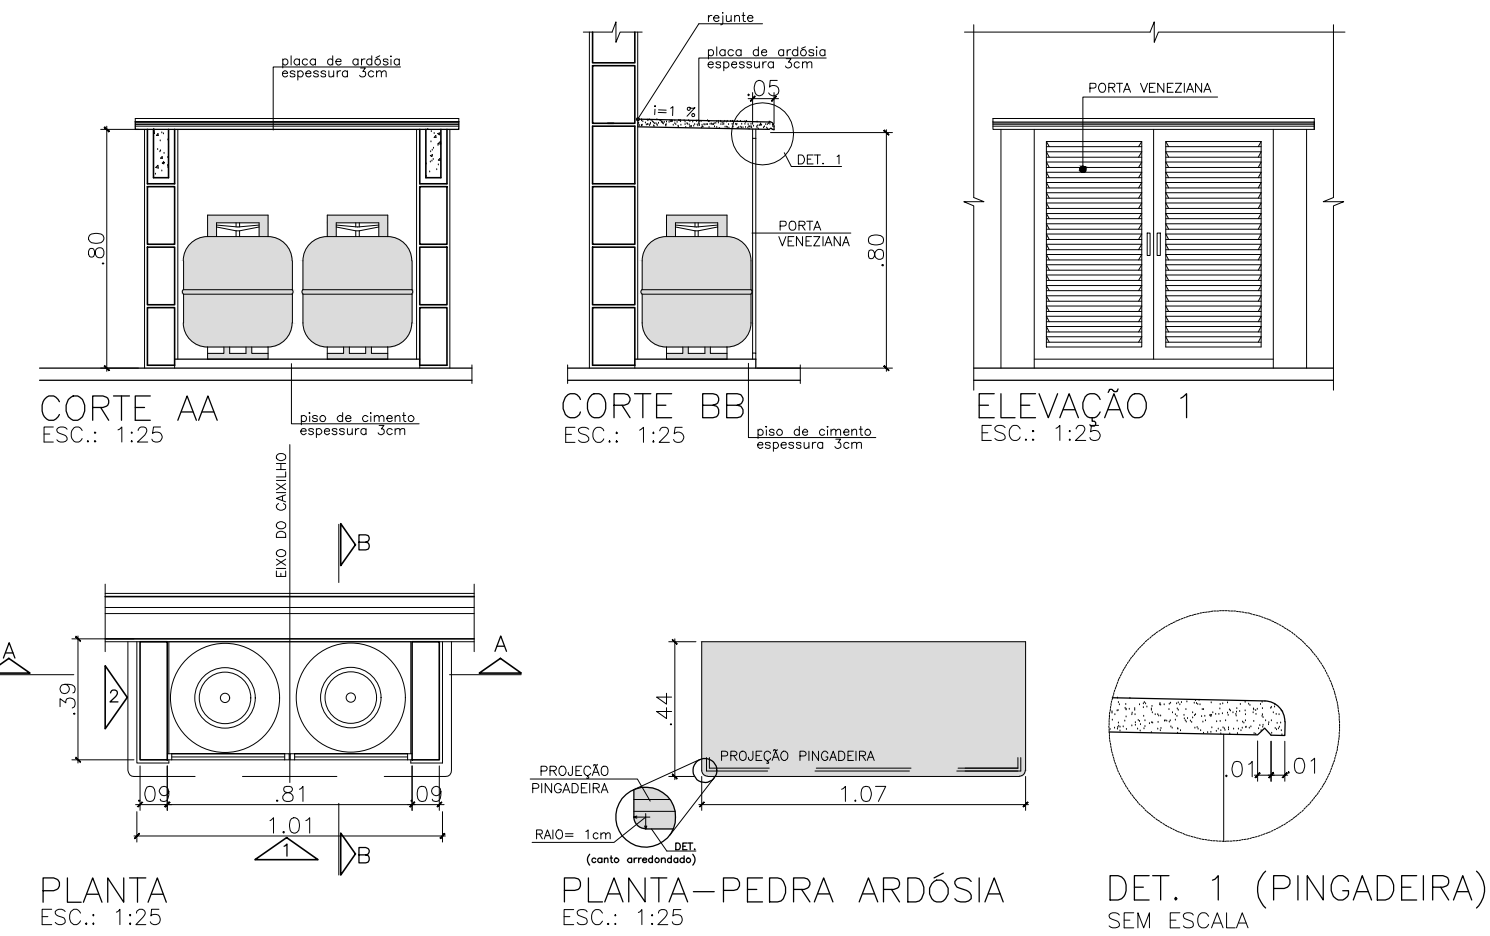

ABRIGO DE GÁS
ANEXO À EDIFICAÇÃO


ESC.: 1:25

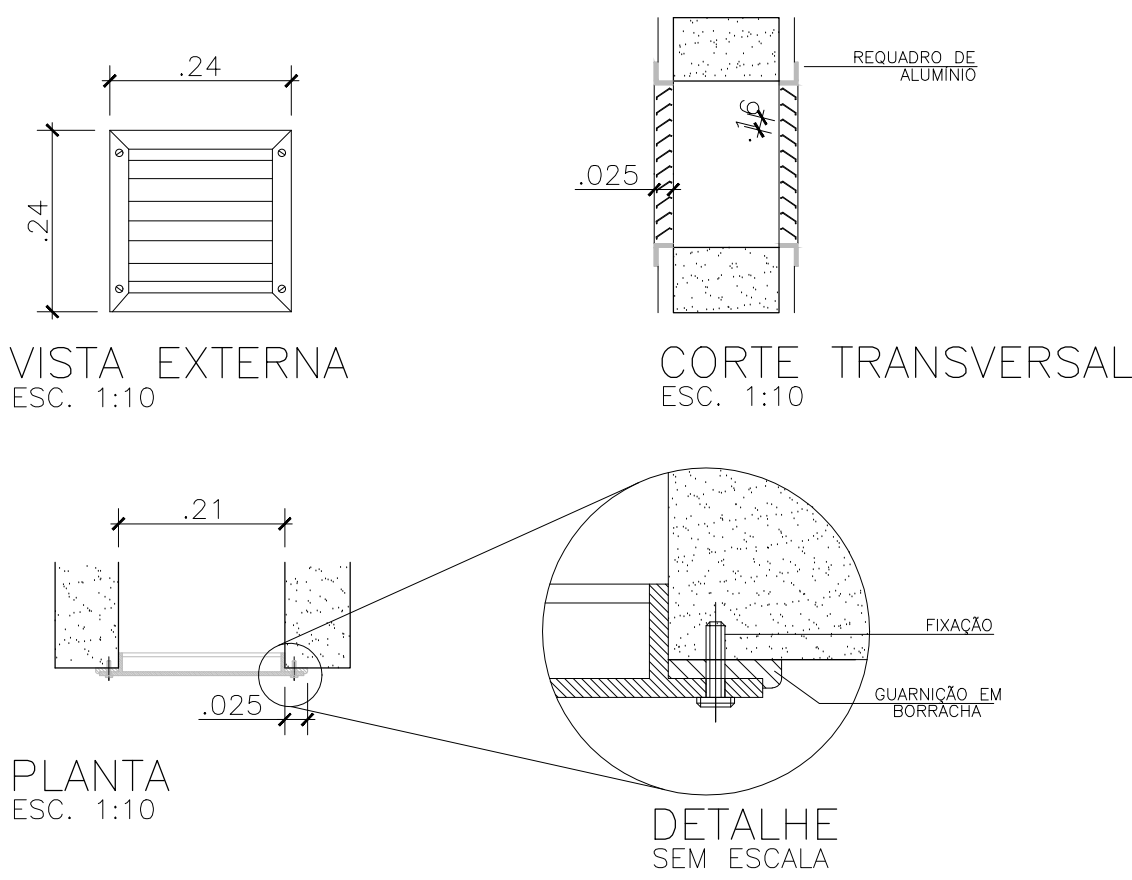

OBS: INSTALAR A VENEZIANA APÓS A PINTURA DA FACHADA.


DETALHE JANELA VENT. PERMANENTE GÁS
EM PVC OU ALUMÍNIO

ESC.: 1:10

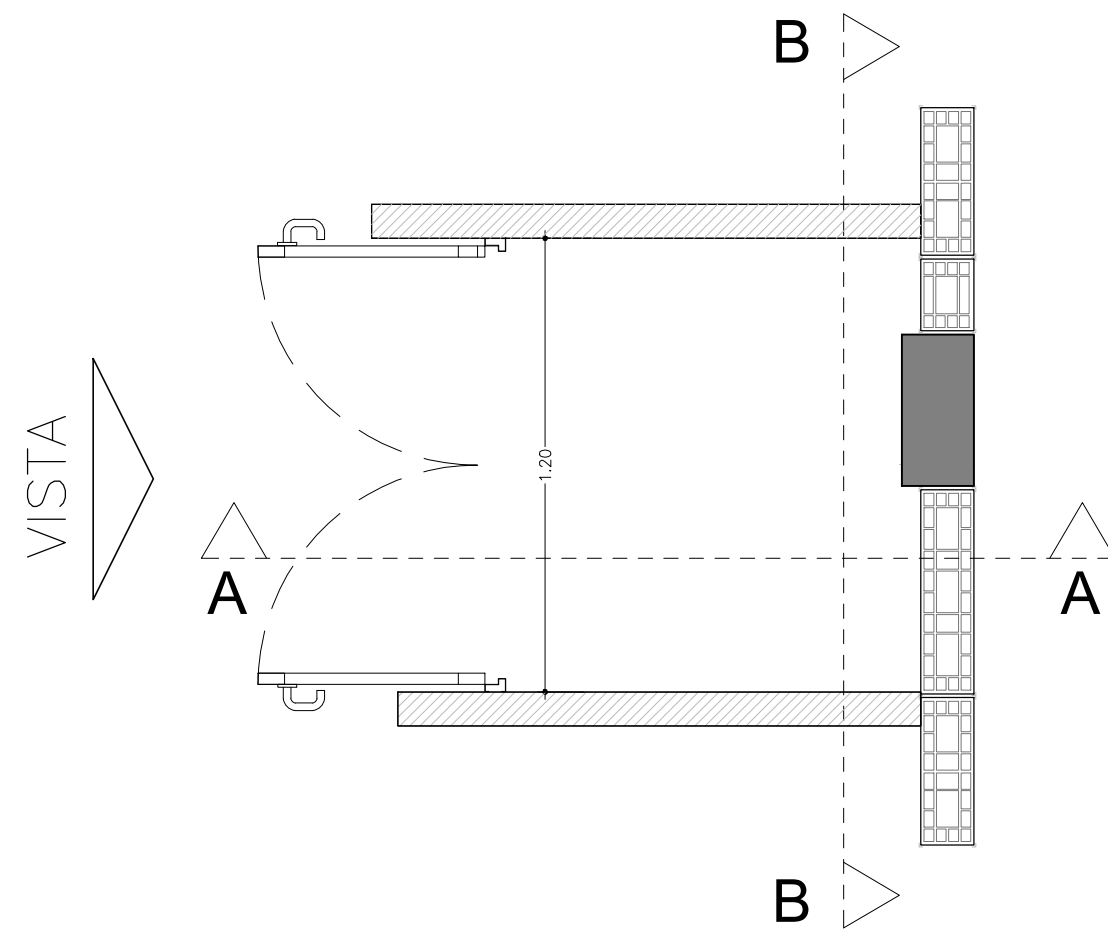


PLANTA ARMÁRIO CORREDOR

ESC.: 1:20

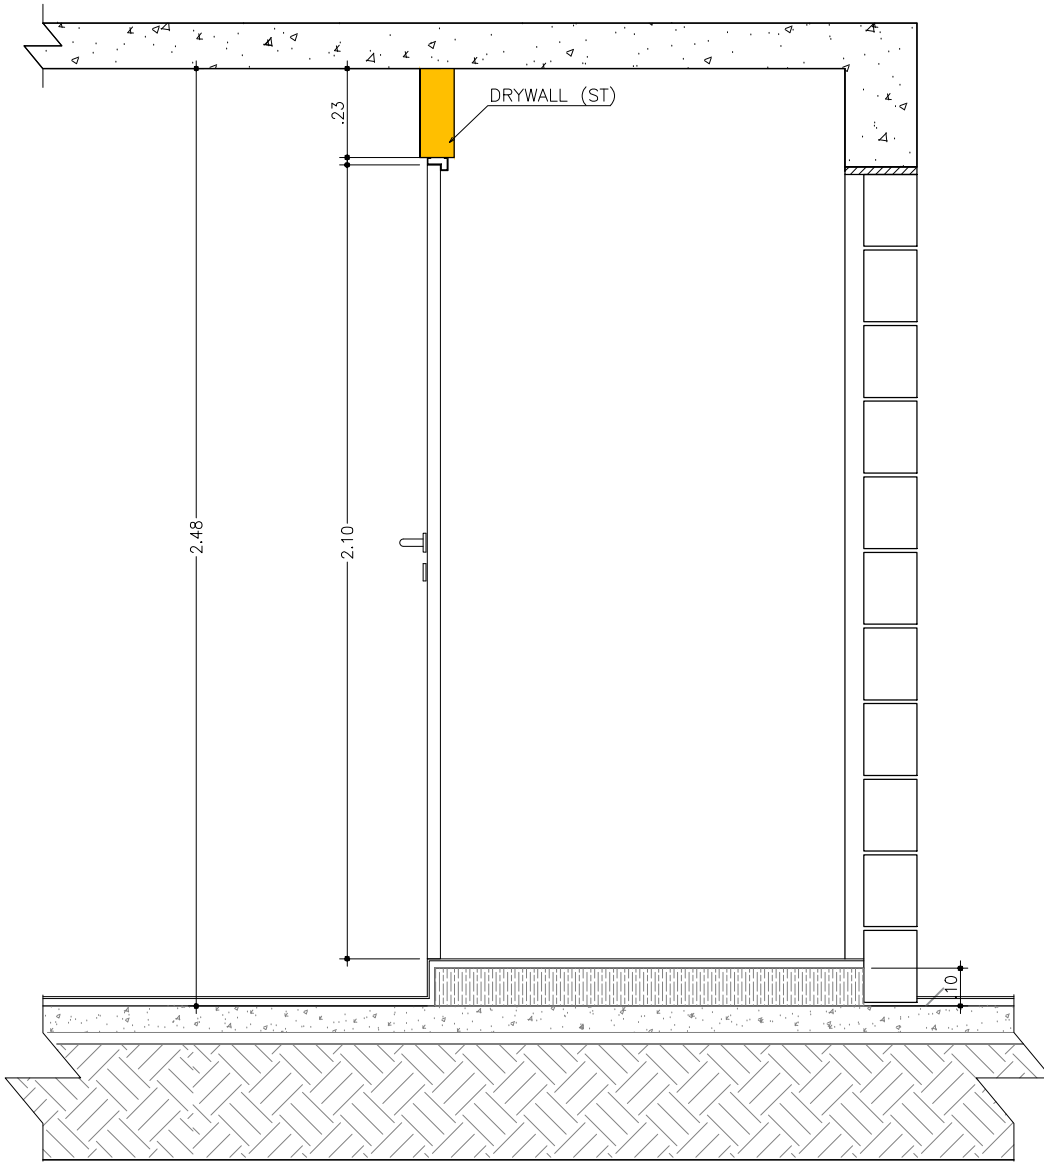


CORTE A-A

ESC.: 1:25

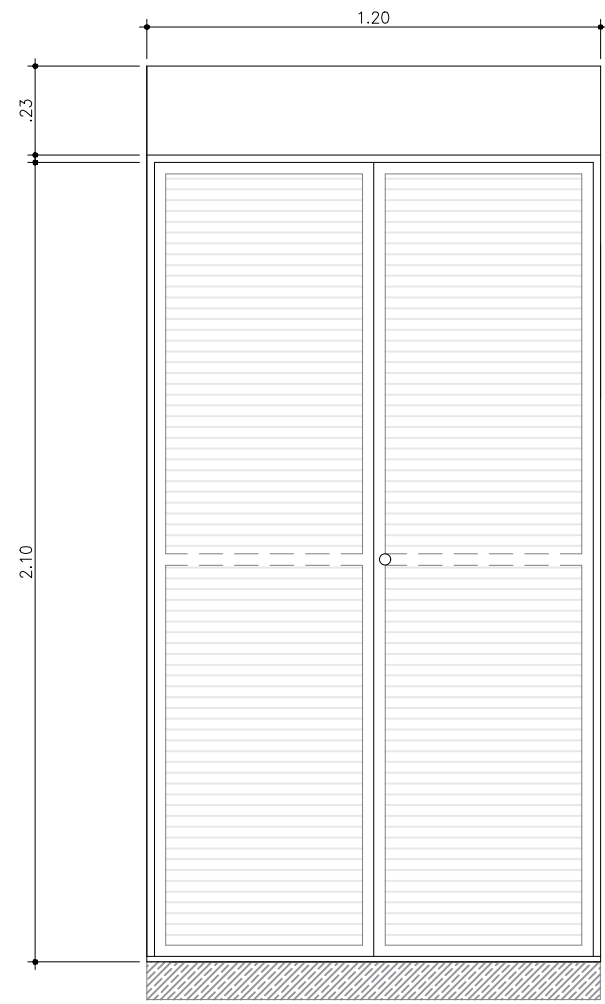


VISTA PORTA VENEZIANA ALUMÍNIO
ANODIZADO NATURAL

ESC.: 1:25

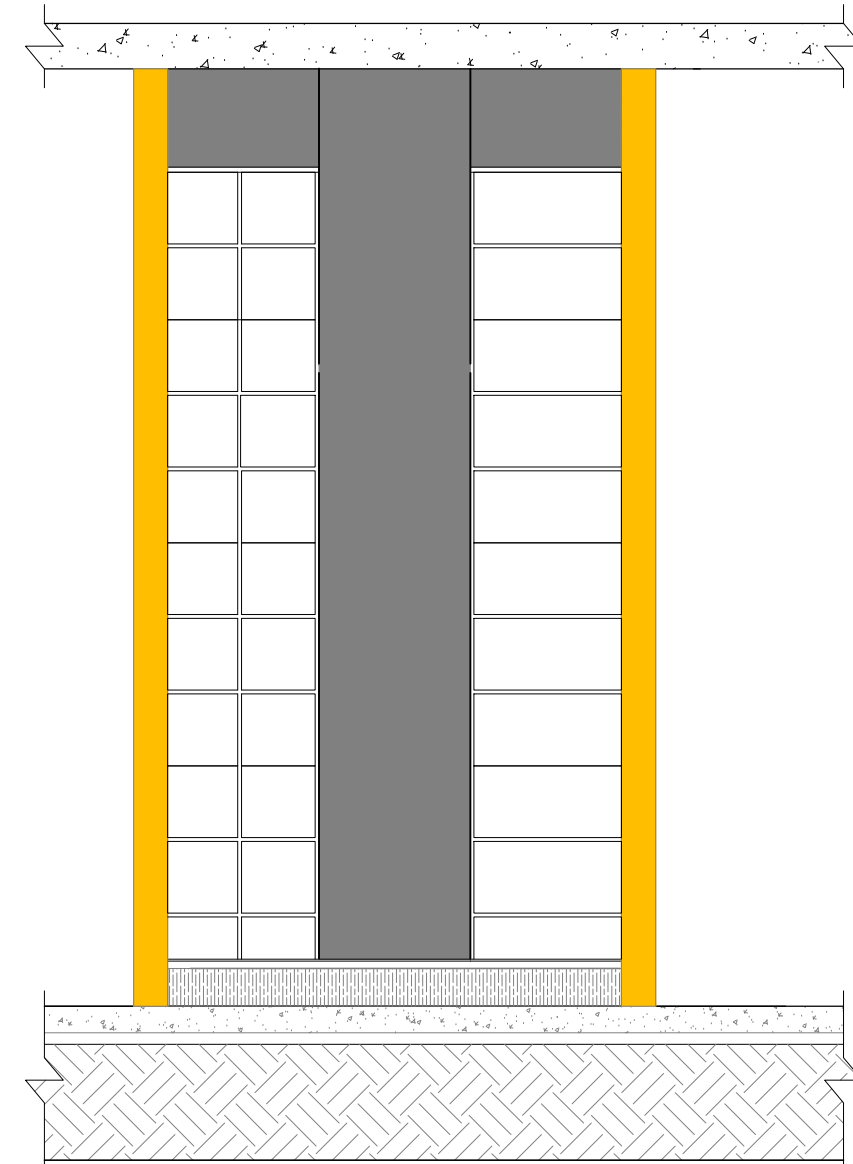


CORTE B-B

ESC.: 1:25

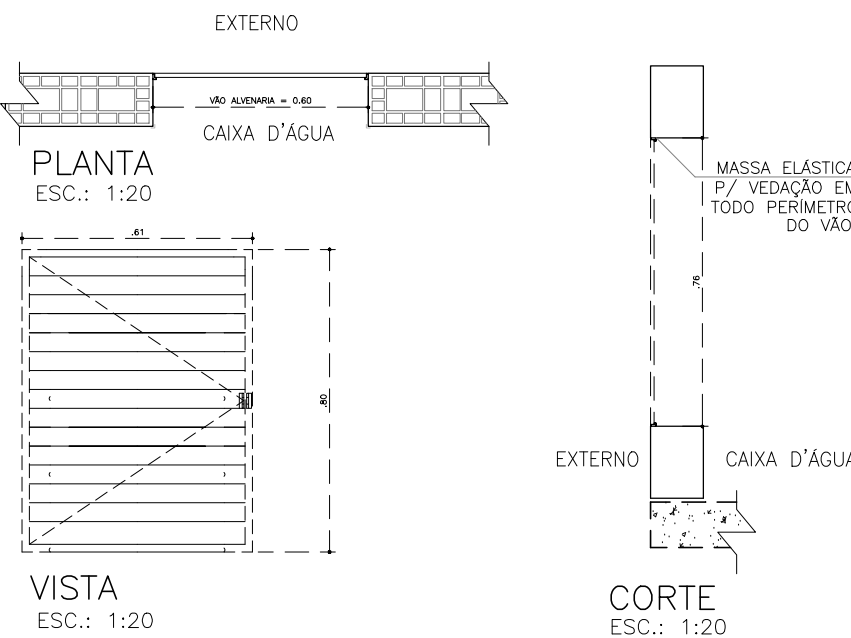

PORTINHOLA DE ALUMÍNIO OU
AÇO GALVANIZADO COM PINTURA
ELETROSTÁTICA - COR: PRETO FOSCO

ESC.: 1:20

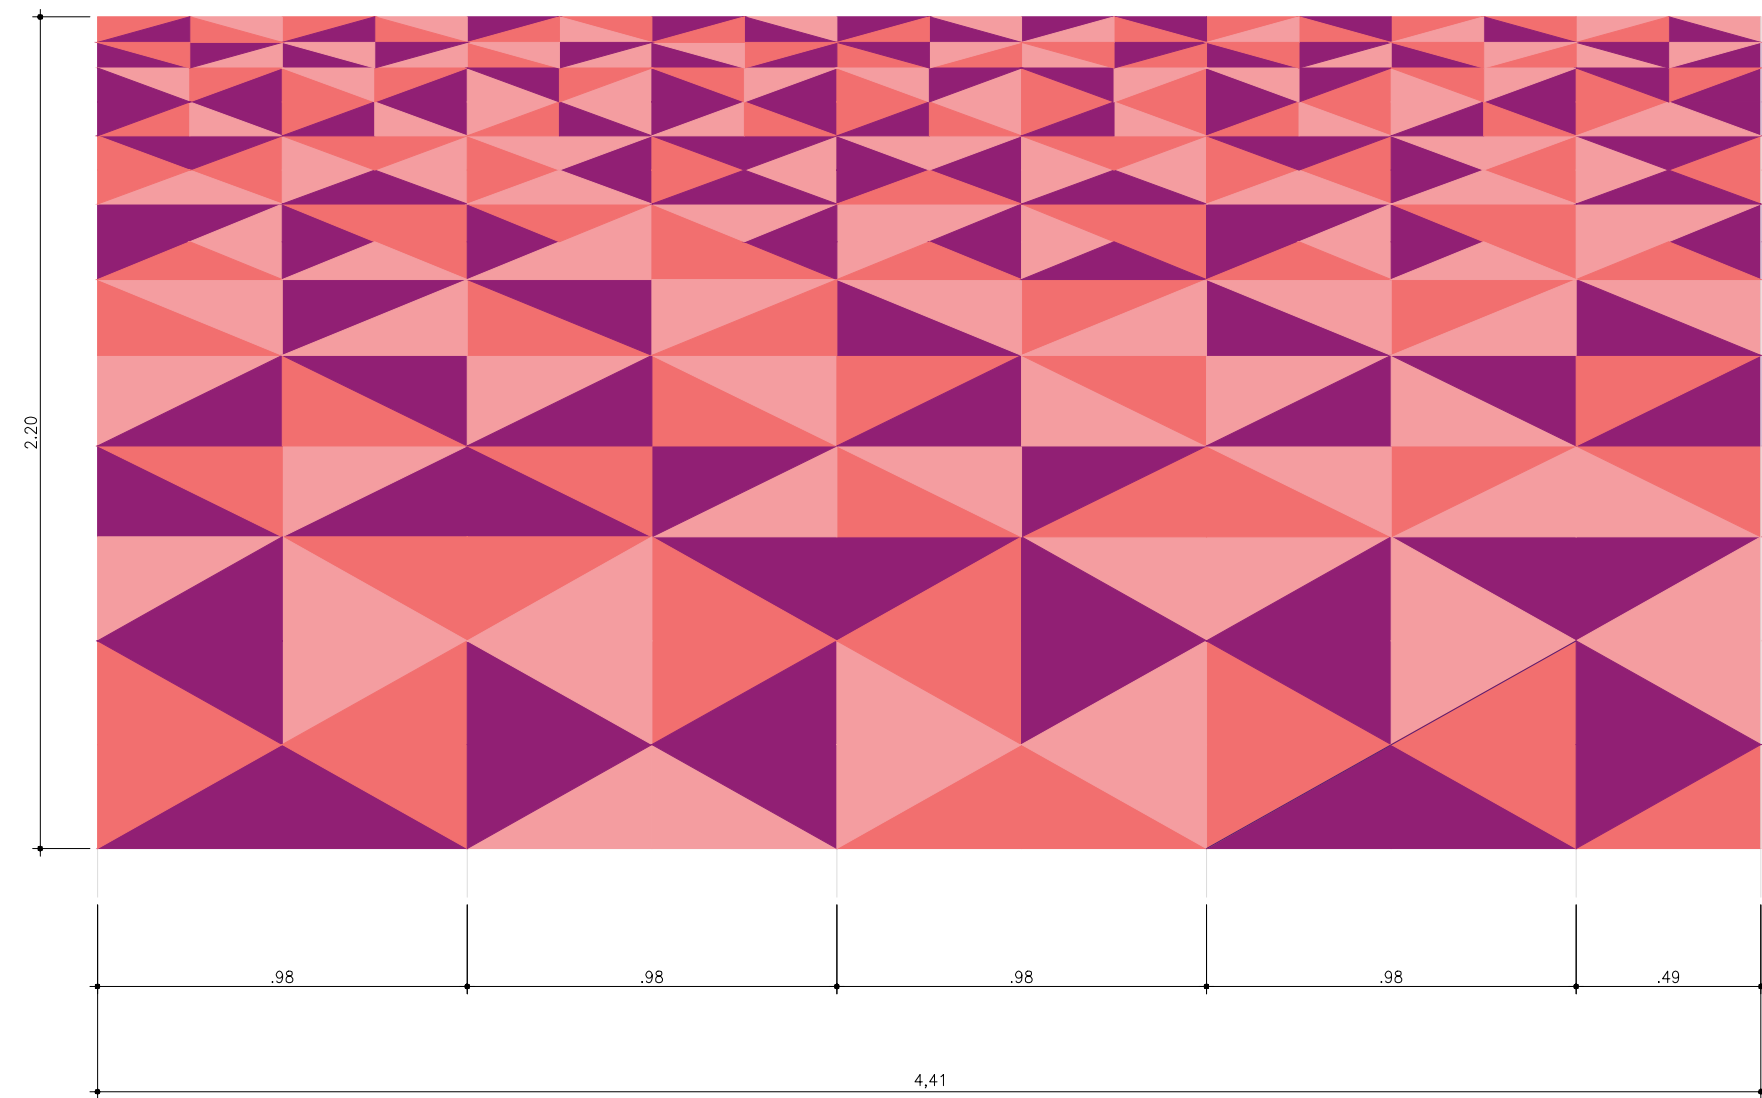

DETALHE PAINEL DECORATIVO 2 - SALÃO PRINCIPAL

ESC.: 1:20

FONTE / DADOS DE BASE

CASA DA JUVENTUDE

CDHU
ENG. FERNANDO AREVALILLO LLATA
ARQ. ANA MARIA ANTUNES COELHO
ARQ. LUIZ GUSTAVO DELLA NOCE
ARQ. ALBERTO BUNDUKI

SUPERINTENDENTE DE PROJETOS
GERENTE
LÍDER
GESTOR

APOIO CDHU
ARQ. ANNIE BEATRIZ C. SILVEIRA
AUTOR

LEGENDA / NOTAS

REVISÕES (DISCRIMINAÇÃO)	Nº	DATA	RUBRICA

CDHU Companhia de Desenvolvimento
Habitacional e Urbano

Rua Boa Vista,170 - São Paulo - Tel.2505.2000 - CNPJ 47.865.597/0001-09

CONTRATO
SECRETARIA DE DESENVOLVIMENTO REGIONAL

PROJETO
CASA DA MULHER

ENDEREÇO / MUNICÍPIO

DISCIPLINA
ARQUITETURA

ÁREA
ARQ

FOLHA
13/14

ASSUNTO
DETALHES

ESCALA GRÁFICA
ESCALA NOMINAL
DATA
INDICADA
AGO/2021

ESPAÇO PARA APROVAÇÃO

CÓDIGO CDHU
EMPREENHIMENTO

Projeto	Região	Município	Versão	Etapa do Projeto
0	0	0	6	6
P	E			