


LIGAR NA CAIXA OU RAMAL, CONFORME INDICADO NA IMPLANTAÇÃO

CORTE BB
ESC. 1:50

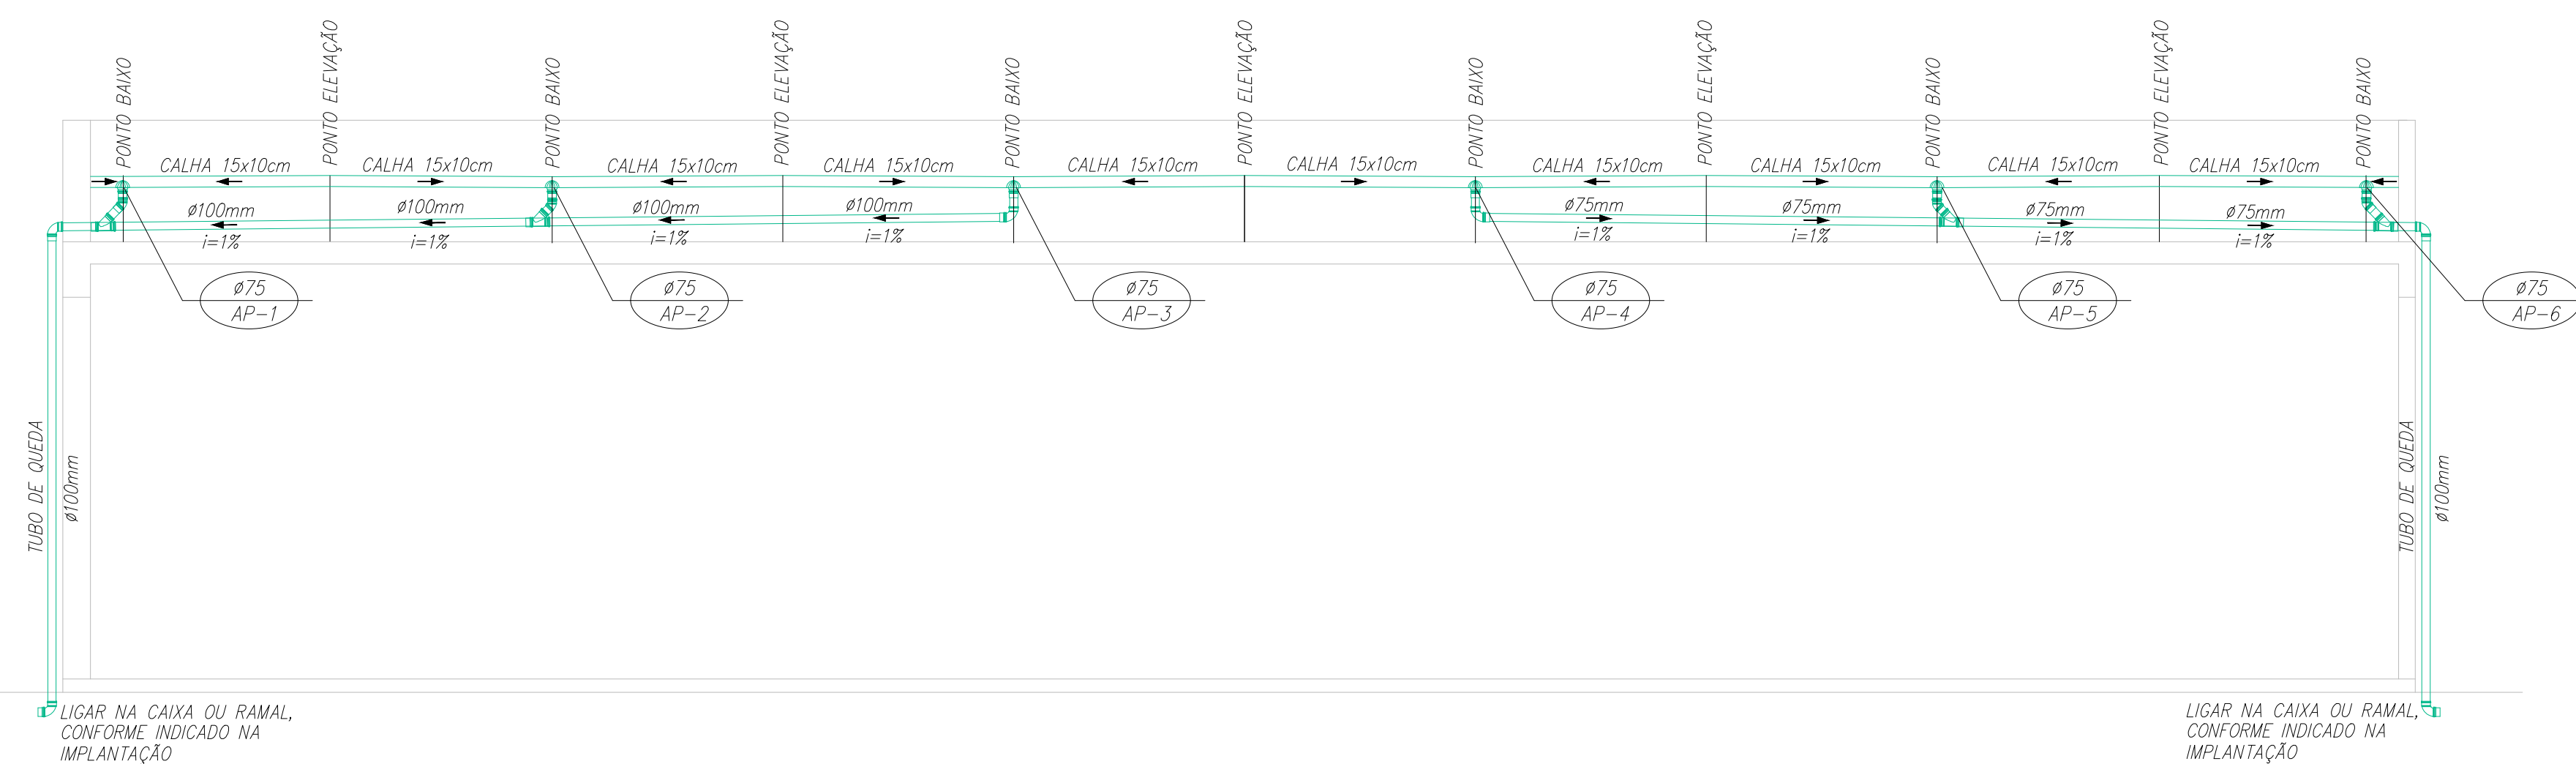

LIGAR NA CAIXA OU RAMAL, CONFORME INDICADO NA IMPLANTAÇÃO

CORTE AA
ESC. 1:50

NOTAS
01. PARA A EXECUÇÃO, AS MEDIDAS DEVEM SER CONFERIDAS NO LOCAL.

REV.	DESCRIÇÃO	DATA	POR	APROV.
02	ALTERAÇÕES EXIGIDAS	01/06/2022	AMANDA RIBEIRO	
01	ALTERAÇÕES EXIGIDAS	25/04/2022	AMANDA RIBEIRO	
00	EMISSÃO INICIAL	25/04/2022	Virmondos Jr	

ESTE DOCUMENTO É DE PROPRIEDADE DA PREFEITURA MUNICIPAL E NÃO PODE SER REPRODUZIDO OU USADO PARA QUALQUER FINALIDADE DIFERENTE DAQUELA PARA A QUAL ESTÁ SENDO FORNECIDO

EDSON JOSÉ MARCUSSO
Prefeito do Município

VIRMONDES FERREIRA DA SILVA JUNIOR
Engenheiro Civil
CREA-SP: 5068997568

USUÁRIO
PREFEITURA MUNICIPAL DE BOITUVA

EMPREENDIMENTO
REFORMA DO ANTIGO SESI

I.C.A.N.P.
INSTITUTO CAMPINHAS DE ADMINISTRAÇÃO DE NEGÓCIOS E PROJETOS

ENDEREÇO
PRAÇA CORONEL ANTÔNIO FRANCO, 332 - CENTRO - BOITUVA/ SP

TÍTULO
ÁGUA PLUVIAL CORTES

ÁREA DO TERRENO: 929,34m²
ÁREA CONSTRUIDA: 1.736,24m²
ÁREA A DEMOLIR: 487,35m²
ÁREA A CONSTRUIR: 357,12 m²
TOTAL APÓS AMPLIAÇÃO: 1.606,01 m²

RESPONSÁVEL	ART/RRT	DESENHO	APROV.
VIRMONDES JUNIOR	28027230220672601	VIRMONDES JUNIOR	
ESCALA	Nº DO PT	VISTO	FOLHA
INDICADA			A-03/06
DATA	ARQUIVO	REV.	
01/06/2022	BTV-SESI-ETEC-ÁGUA PLUVIAL-FLS A-01 A A-06	02	