



PLANTA COBERTURA PRETENDIDA - BLOCO 1 E 2
ESCALA 1:150

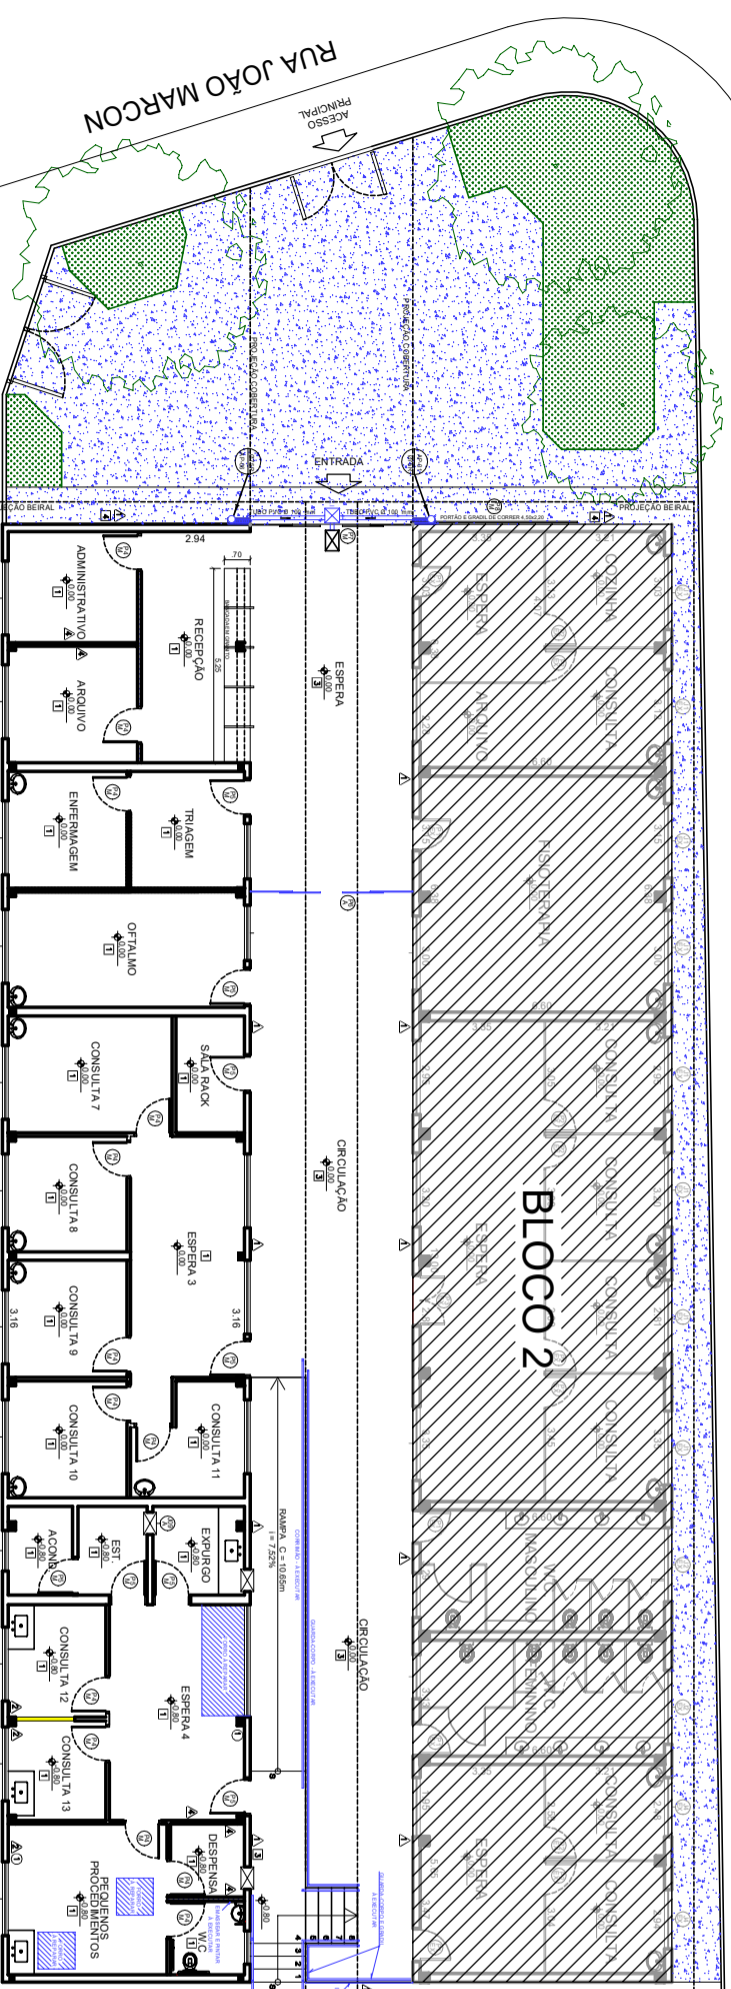

BLOCO 1

PLANTA SITUAÇÃO PRETENDIDA - BLOCO 1
ESCALA 1:100

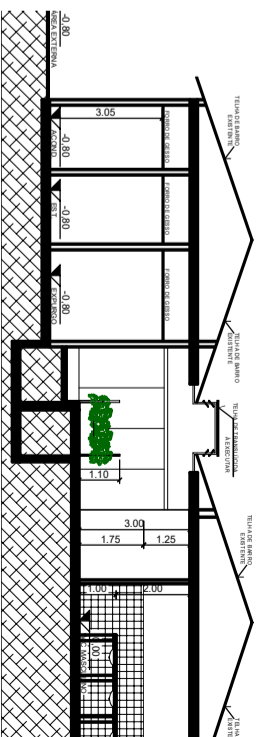

CORTE BB - COBERTURA CENTRAL
ESCALA 1:100

QUADRO DE ESQUADRIAS			
QTD.	LARG. (m)	ALT. (m)	ÁREA (m²)
01	0,80	2,10	1,68
02	0,80	2,10	1,68
QUADRO DE ESPECIFICAÇÕES	
PAREDE	
1	PINTURA EM TINTA LÁTEX ACRÍLICA, 2 DEMAS
2	AZULEJO CERÂMICO TRAFEGADO, 15x15x0,8
3	DIVISÓRIA METÁLICA COM MOEDOR DE ALUMÍNIO, 15x15x0,8
4	REPARO DIVISÓRIA DE DRIVALLE E PINTURA
TEITO	
1	PINTURA EM TINTA LÁTEX ACRÍLICA, 2 DEMAS
PISO	
1	GRANULITE EXISTENTE - LAMPAR, POLIR E REFINAR
2	PISO CERÂMICO
3	PINTURA EPOXI - PISO
4	PASSO EM CONCRETO

ESTE DOCUMENTO É DE PROPRIEDADE DA PREFEITURA MUNICIPAL E NÃO PODE SER REPRODUZIDO OU USADO PARA QUAL QUER FIM ALIENADO DIFERENTE DAQUELA PARA A QUAL ESTÁ SENDO FORNECIDO

APPROVAÇÃO

EDSON JOSÉ MARCUSSO
Prefeito Municipal de Botiúva

GEISA MOREIRA LUCAS ZACARIAS
Prefeita Municipal de Botiúva

PREFEITURA MUNICIPAL DE BOTIÚVA

REFORMA E ADEQUAÇÃO DO CENTRO DE ESPECIALIDADES

RUA JOÃO MARCON, 275, PO. NOSSA SRA. DAS GRAÇAS, BOTIÚVA - SP

PROJETO ARQUITETÔNICO - SITUAÇÃO A EXECUTAR

RESPONSÁVEL	PROJETO
GEISA MOREIRA LUCAS ZACARIAS	GEISA
ESCALA	DATA
INDICADA	01/02
30/09/2022	10