


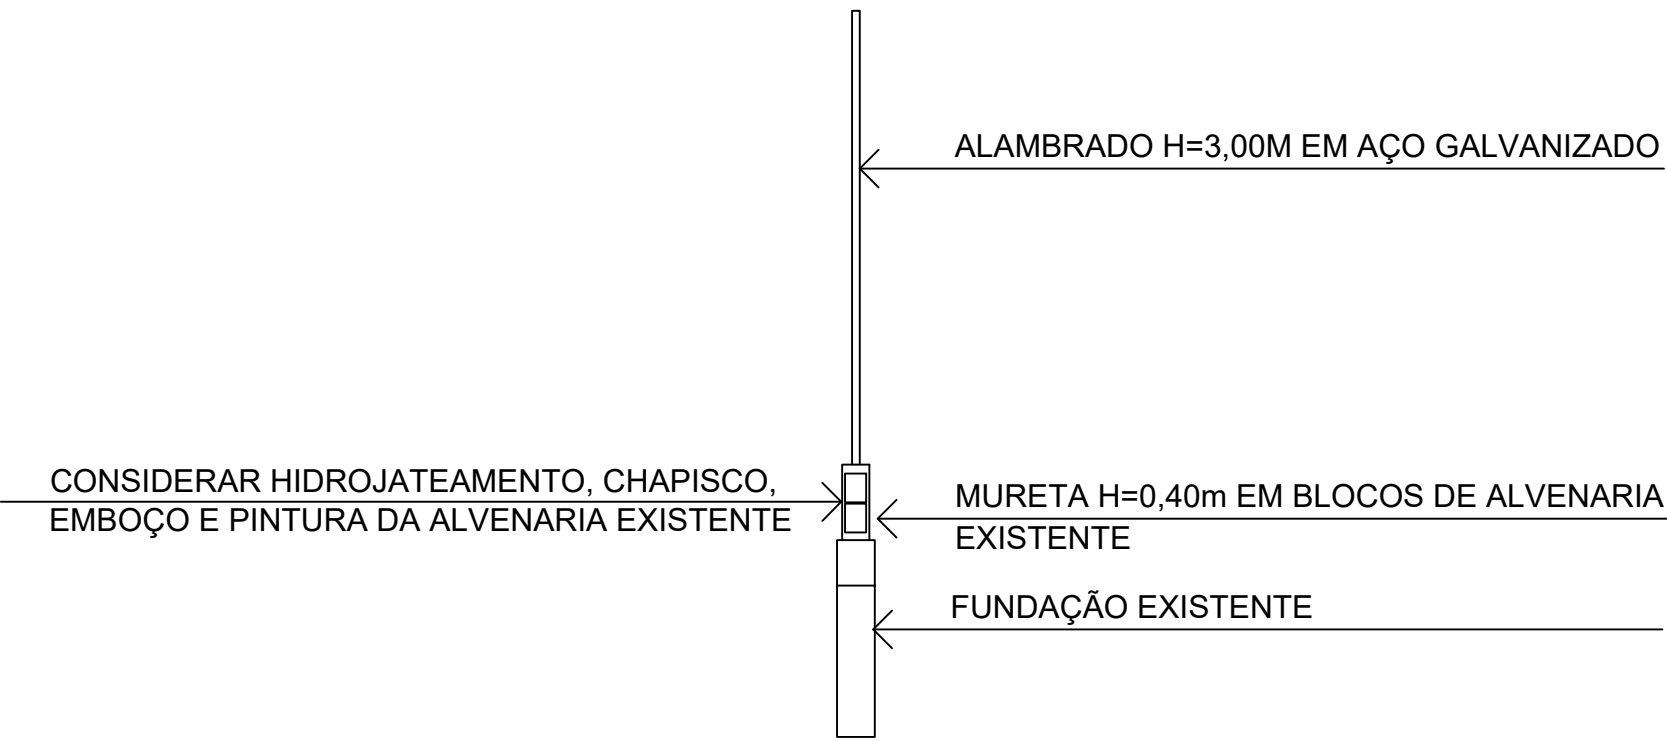


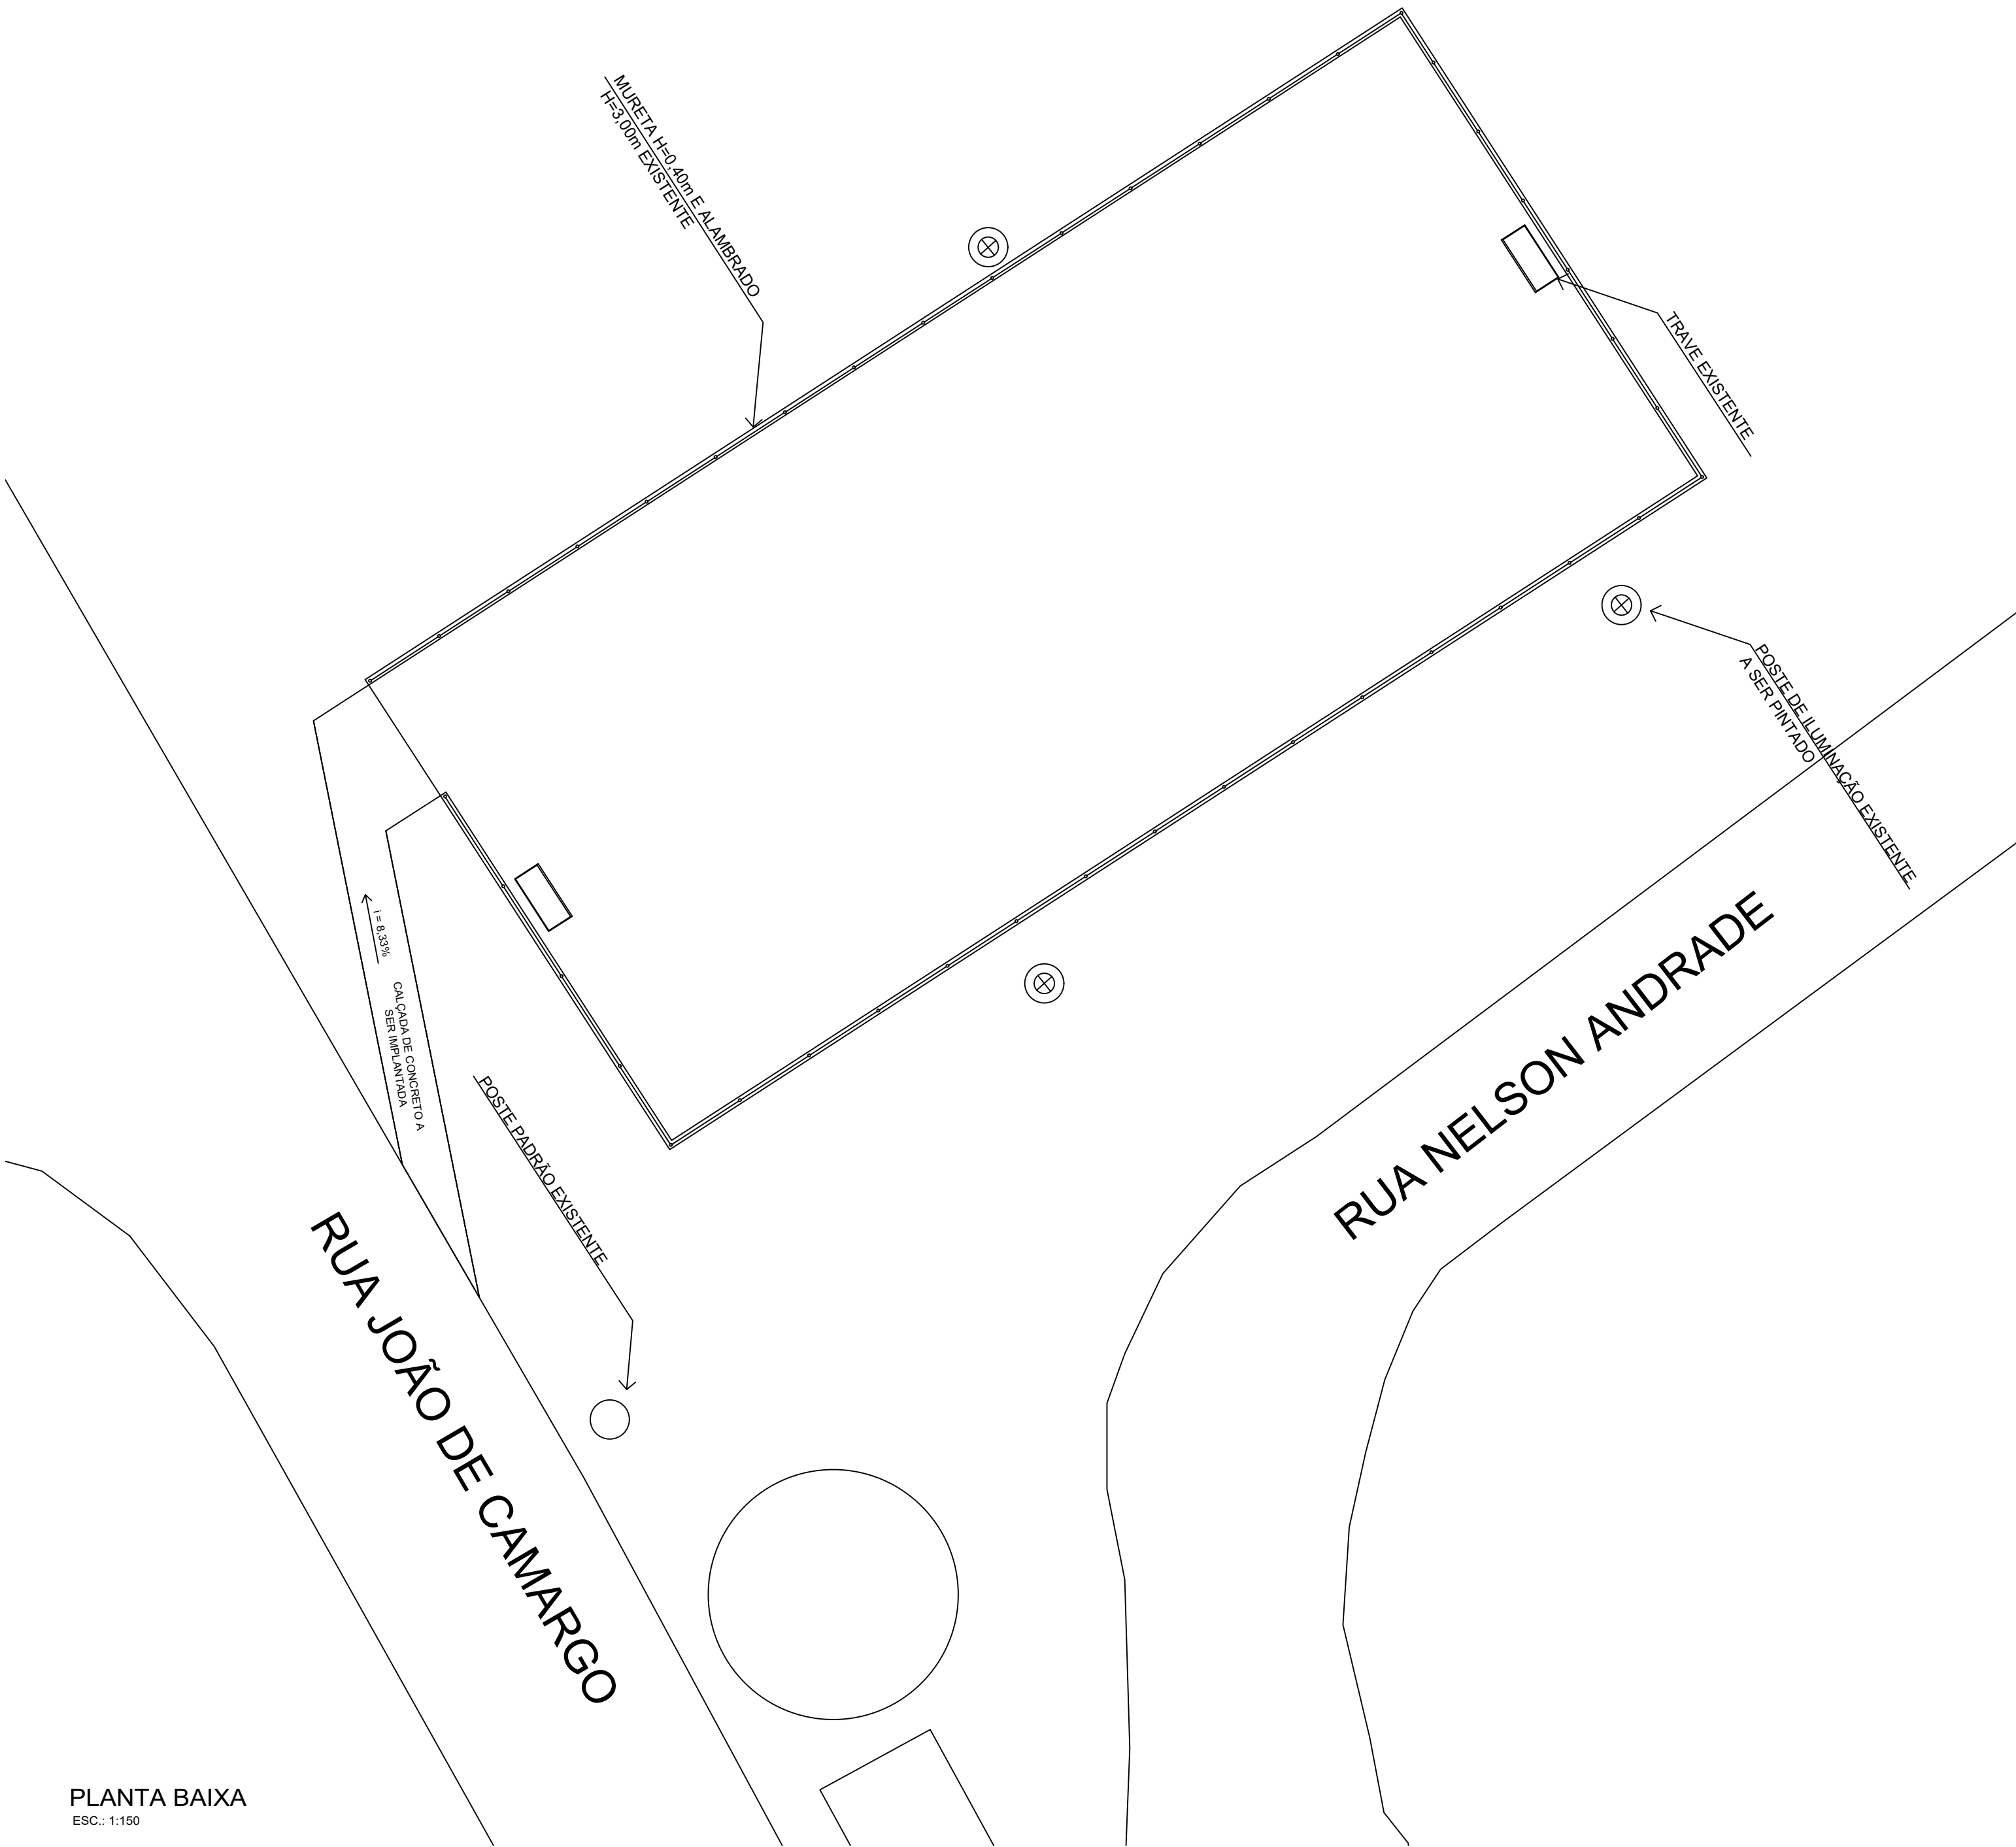

DETALHE ALAMBRADO
ESC.: 1:50

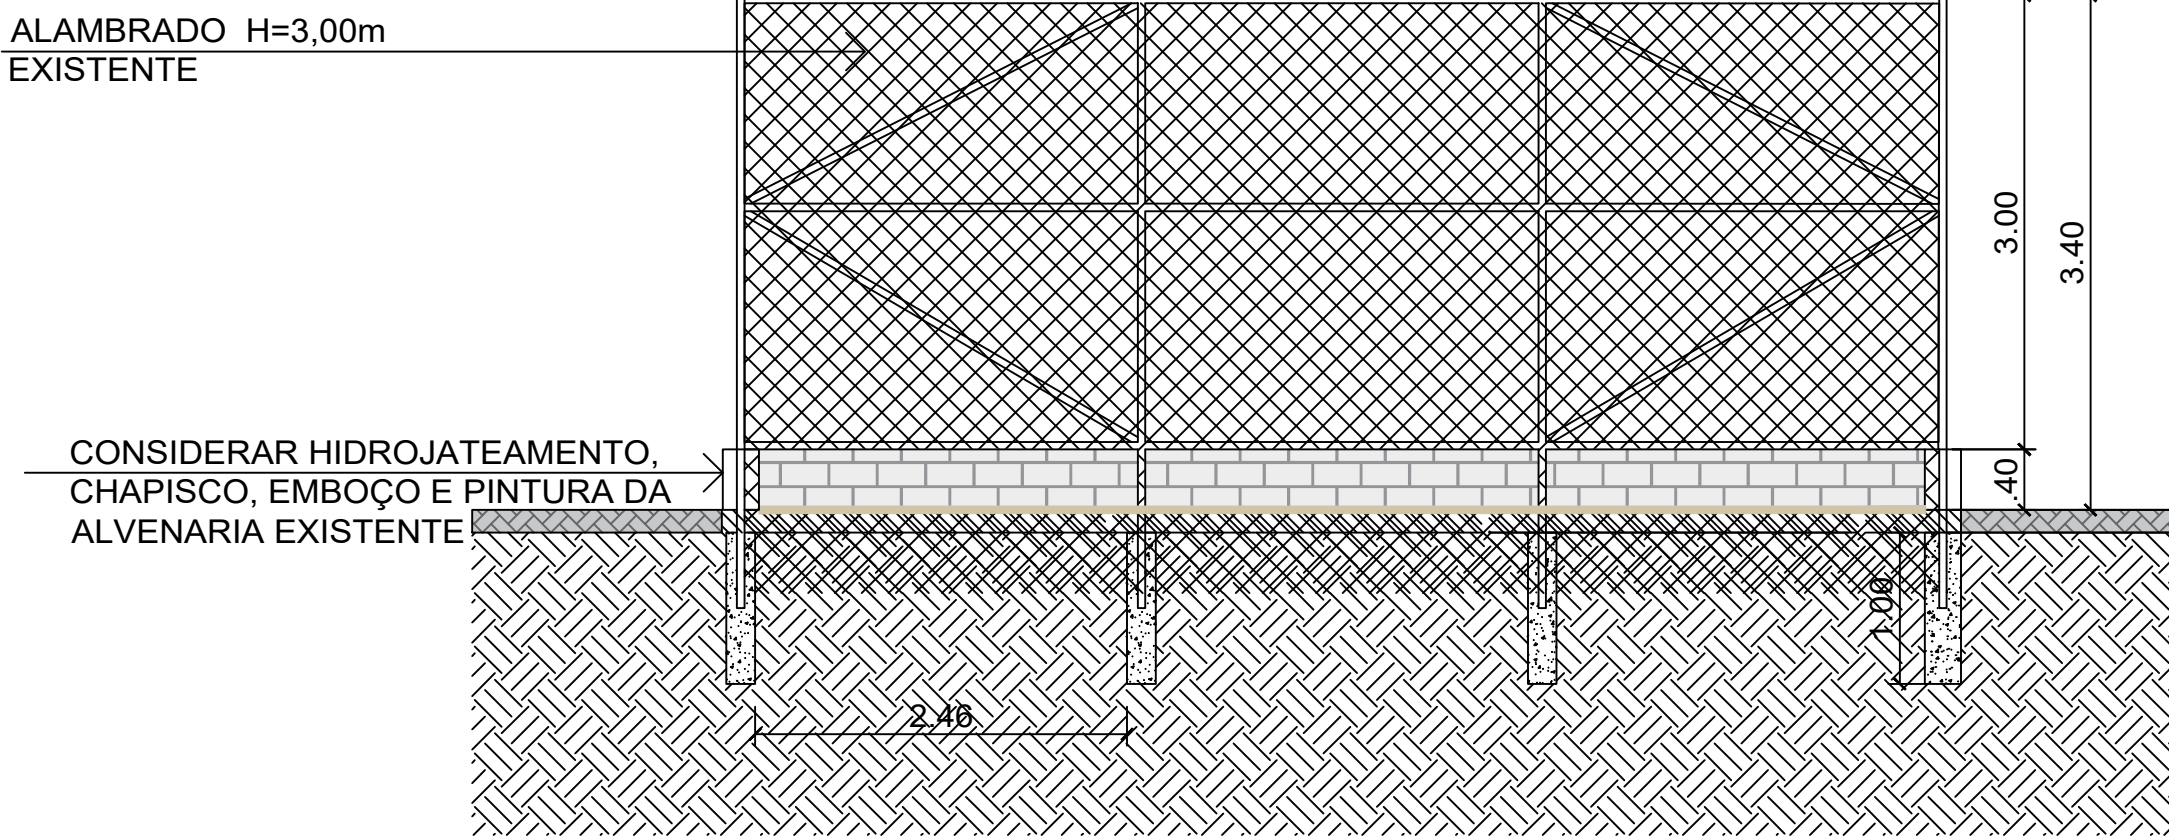

PLANTA BAIXA
ESC.: 1:150

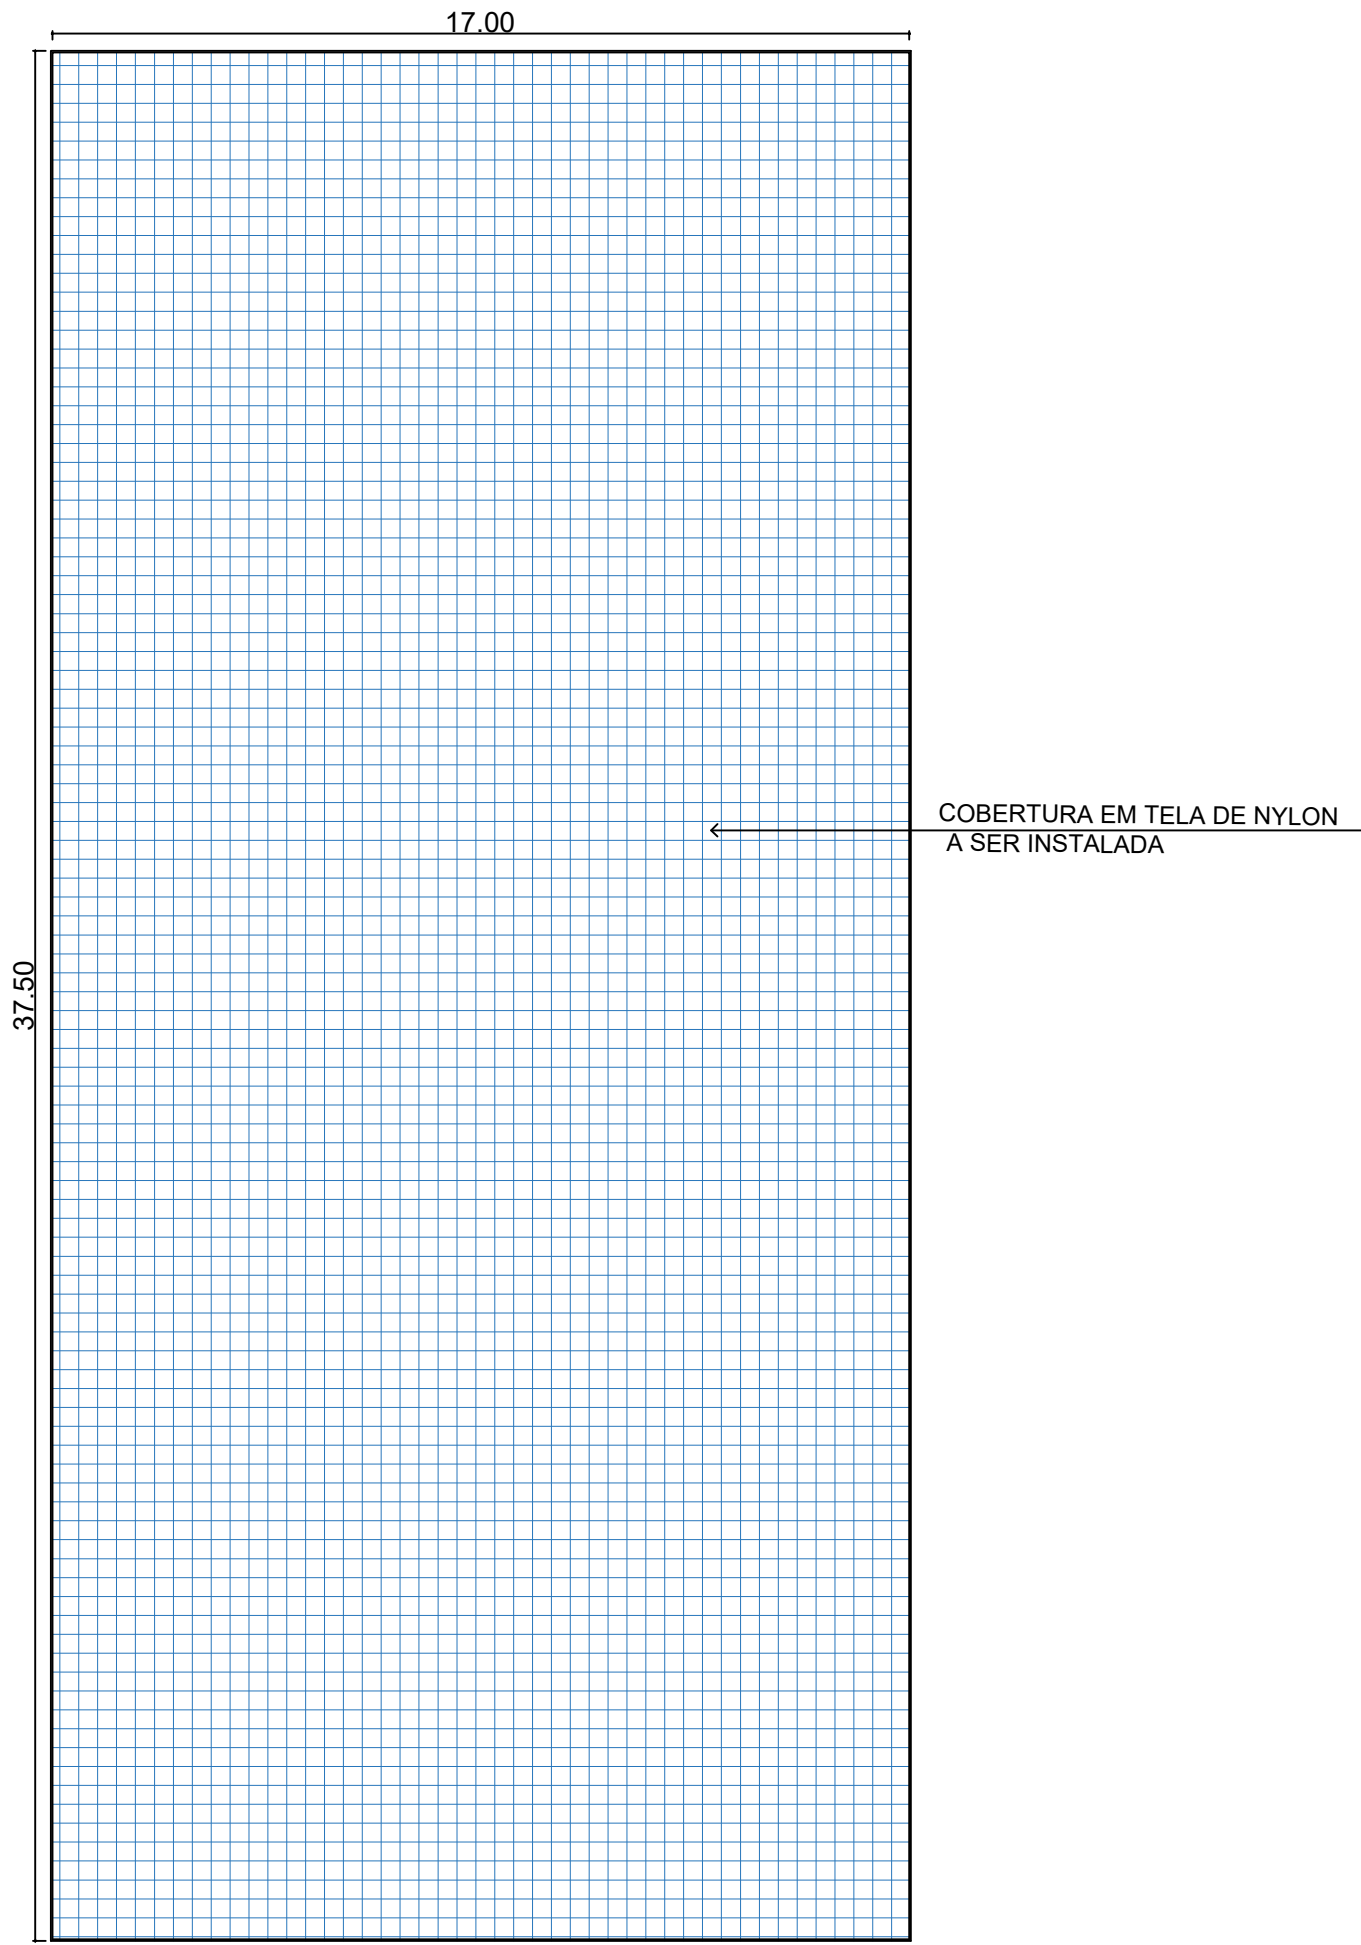

PLANTA BAIXA - COBERTURA
ESC.: 1:150

NOTAS
01. PARA A EXECUÇÃO, AS MEDIDAS DEVEM SER CONFERIDAS NO LOCAL.

01	EMIÇÃO INICIAL	31/082022		
REV.	DESCRIÇÃO	DATA	POR	APROV.

ESTE DOCUMENTO É DE PROPRIEDADE DA PREFEITURA MUNICIPAL E NÃO PODE SER REPRODUZIDO OU USADO PARA QUALQUER FINALIDADE DIFERENTE DAQUELA PARA A QUAL ESTÁ SENDO FORNECIDO

EDSON JOSÉ MARCUSSO
Prefeito do Município

NOME:
CREA N°
ART N°

NOME:
CREA N°
ART N°

USUÁRIO

PREFEITURA MUNICIPAL DE BOITUVA

EMPREENDIMENTO

REFORMA DA QUADRA MUNICIPAL

ENDEREÇO

RUA JOÃO DE CAMARGO, BAIRRO RES. NOVO MUNDO - BOITUVA/ SP

TÍTULO

PROJETO ARQUITETÔNICO

RESPONSÁVEL	ARTIST	DESENHO	APROV.
NOME	INDICADO	NOME	
ESCALA	Nº DO PT	VISTO	FOLHA
INDICADA			01/01
DATA	ARQUIVO	REV.	02
27/07/2022	BTV_ARQ_QUADRA DE AREIA_ NOVO MUNDO_R02		