





IMPLANTAÇÃO
S/ESCALA

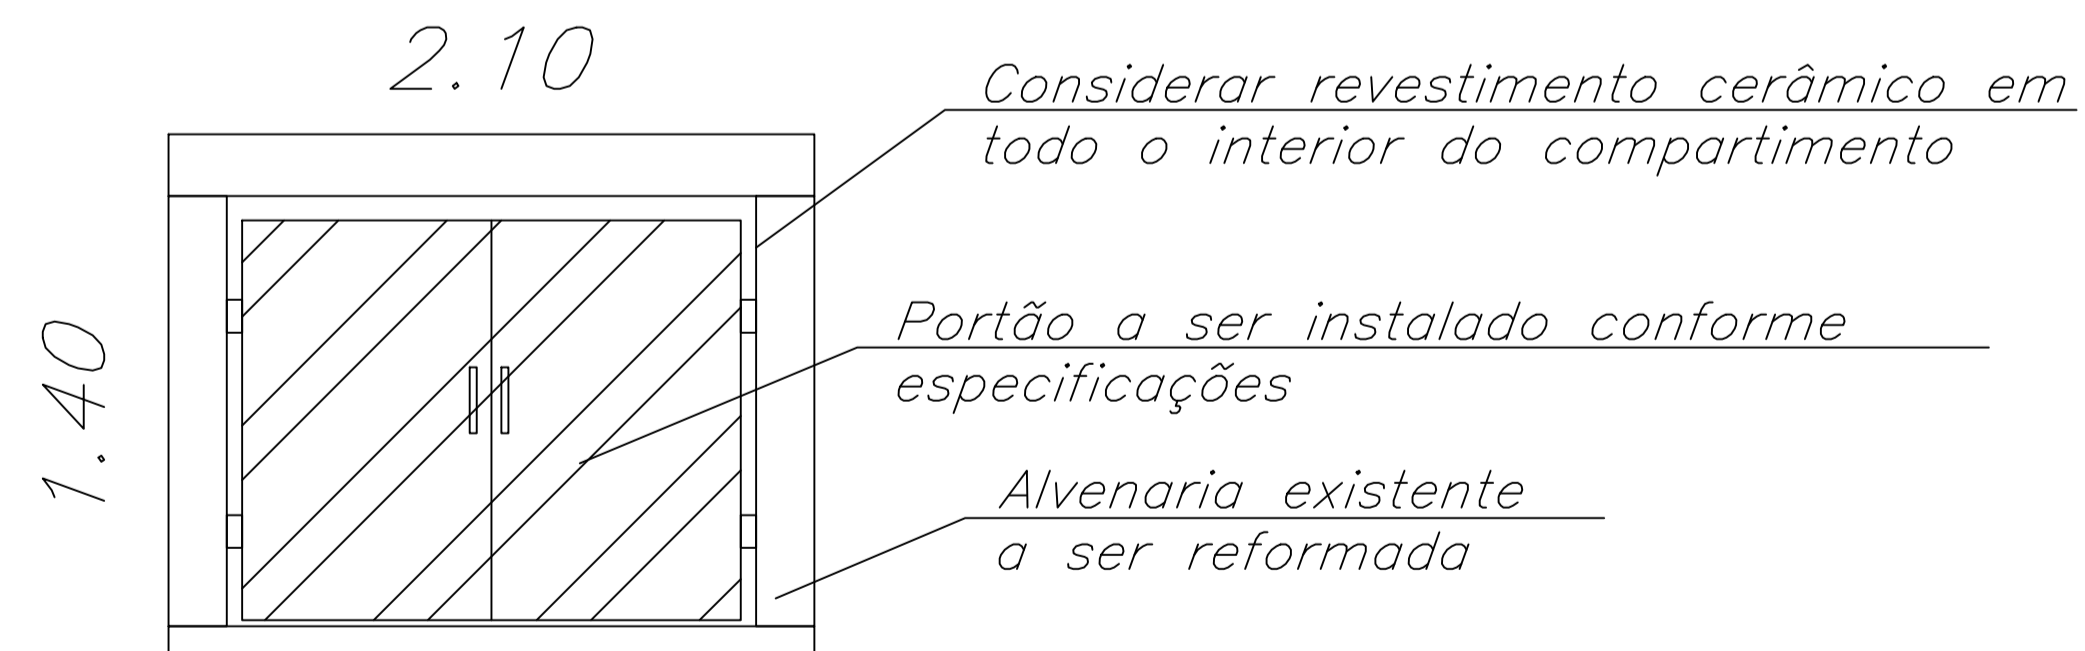

DET. COMPARTIMENTO RSS
S/ESCALA

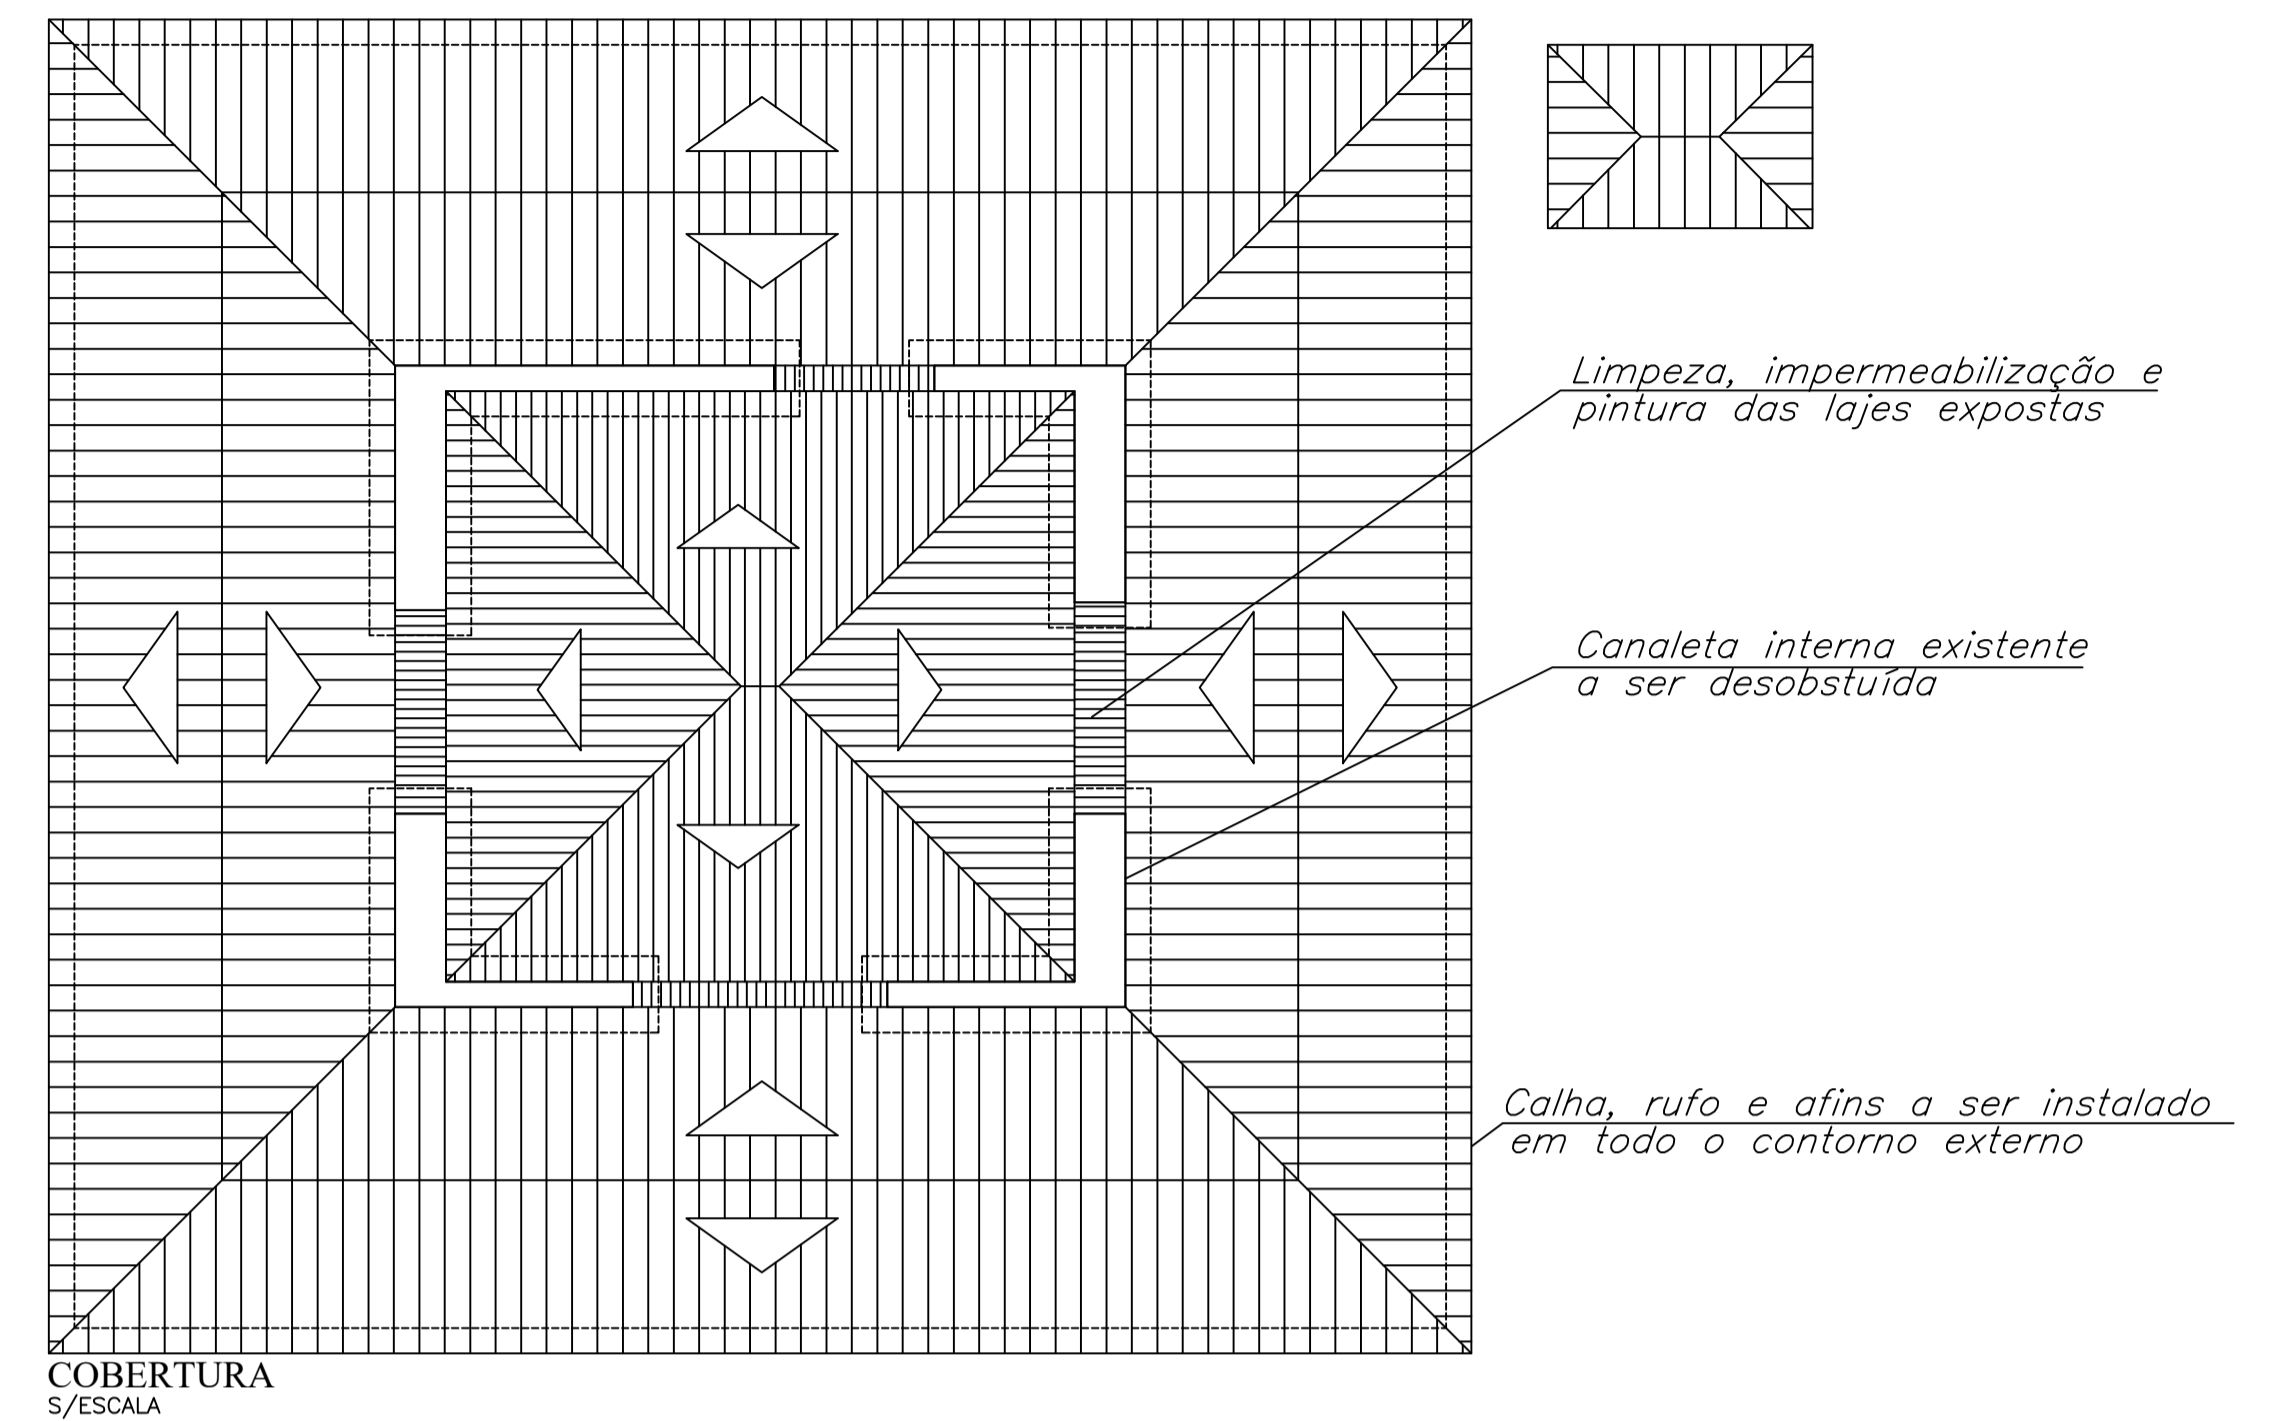

COBERTURA
S/ESCALA

NOTAS:

- 1) AS VAGAS DE ESTACIONAMENTO DEVEM SER DEMARCADAS SEGUINDO AS LEIS VIGENTES.
- 2) CONSIDERAR PINTURA COM TINTA ACRÍLICA EM TODA ÁREA EXTERNA.
- 3) CONSIDERAR NAS PAREDES INTERNAS, PINTURA COM TINTA ESMALTE EM 1,2M DE ALTURA. E O RESTANTE DA PAREDE COM TINTA ACRÍLICA.
- 4) A PINTURA DAS LAJES INTERNAS SERÁ REALIZADA APENAS EM AMBIENTES QUE A FISCALIZAÇÃO JULGAR NECESSÁRIO.
- 5) TODAS AS PORTAS INTERNAS EM MADEIRA SERÃO LIXADAS E REPINTADAS.
- 6) PLANTIO DE GRAMA EM PLACAS DO TIPO SÃO CARLOS NAS ÁREAS ESPECIFICADAS.

NOTAS
01. PARA A EXECUÇÃO, AS MEDIDAS DEVEM SER CONFERIDAS NO LOCAL.

REV.	DESCRIÇÃO	DATA	POR	APROV.
01	EMISSÃO INICIAL	10/09/2022		

ESTE DOCUMENTO É DE PROPRIEDADE DA PREFEITURA MUNICIPAL E NÃO PODE SER REPRODUZIDO OU USADO PARA QUALQUER FINALIDADE DIFERENTE DAQUELA PARA A QUAL ESTÁ SENDO FORNECIDO

ANA PAULA SAMPAIO MOURA PERES SECRETÁRIA DE SAÚDE NOME: IOLANDA MORETTI CREA Nº 5070661692 NOME: CREA Nº

USUÁRIO
PREFEITURA MUNICIPAL DE BOITUVA

EMPREENDIMENTO
UBS RESIDENCIAL DE LORENZI - DRª SILVANA MARIA LABRONICI

ENDEREÇO
RUA FRANCISCO DE OLIVEIRA FILHO, BAIRRO RES. DE LORENZI - BOITUVA/ SP

TÍTULO
REFORMA DA UBS RESIDENCIAL DE LORENZI

RESPONSÁVEL	ART/RRT	DESENHO	APROV.
ESCALA	Nº DO PT	CROQUI	FOLHA
INDICADA	ARQUIVO	VISTO	01/01
DATA	CROQUI - POSTO DE SAÚDE DE LORENZI - EMENDA REV 01	REV.	01
10/09/2022			